

Legenda	Descrição	Quantidade
☞	Ponto de ar comprimido	05 unidades

PROJETO Arq. Julia Janssen de Sá CAU A83119-0

ASSUNTO PLANTA BAIXA ATUAL CME



HOSPITAL DE PRONTO SOCORRO

SMS - PREFEITURA MUNICIPAL DE PORTO ALEGRE

LOCAL - LARGO TEODORO HERZL, S/N PORTO ALEGRE RS

data 12/08/2022


desenho CAMILA/DIOGO

pavimento QUARTO

escala 1/75

prancha


1/5

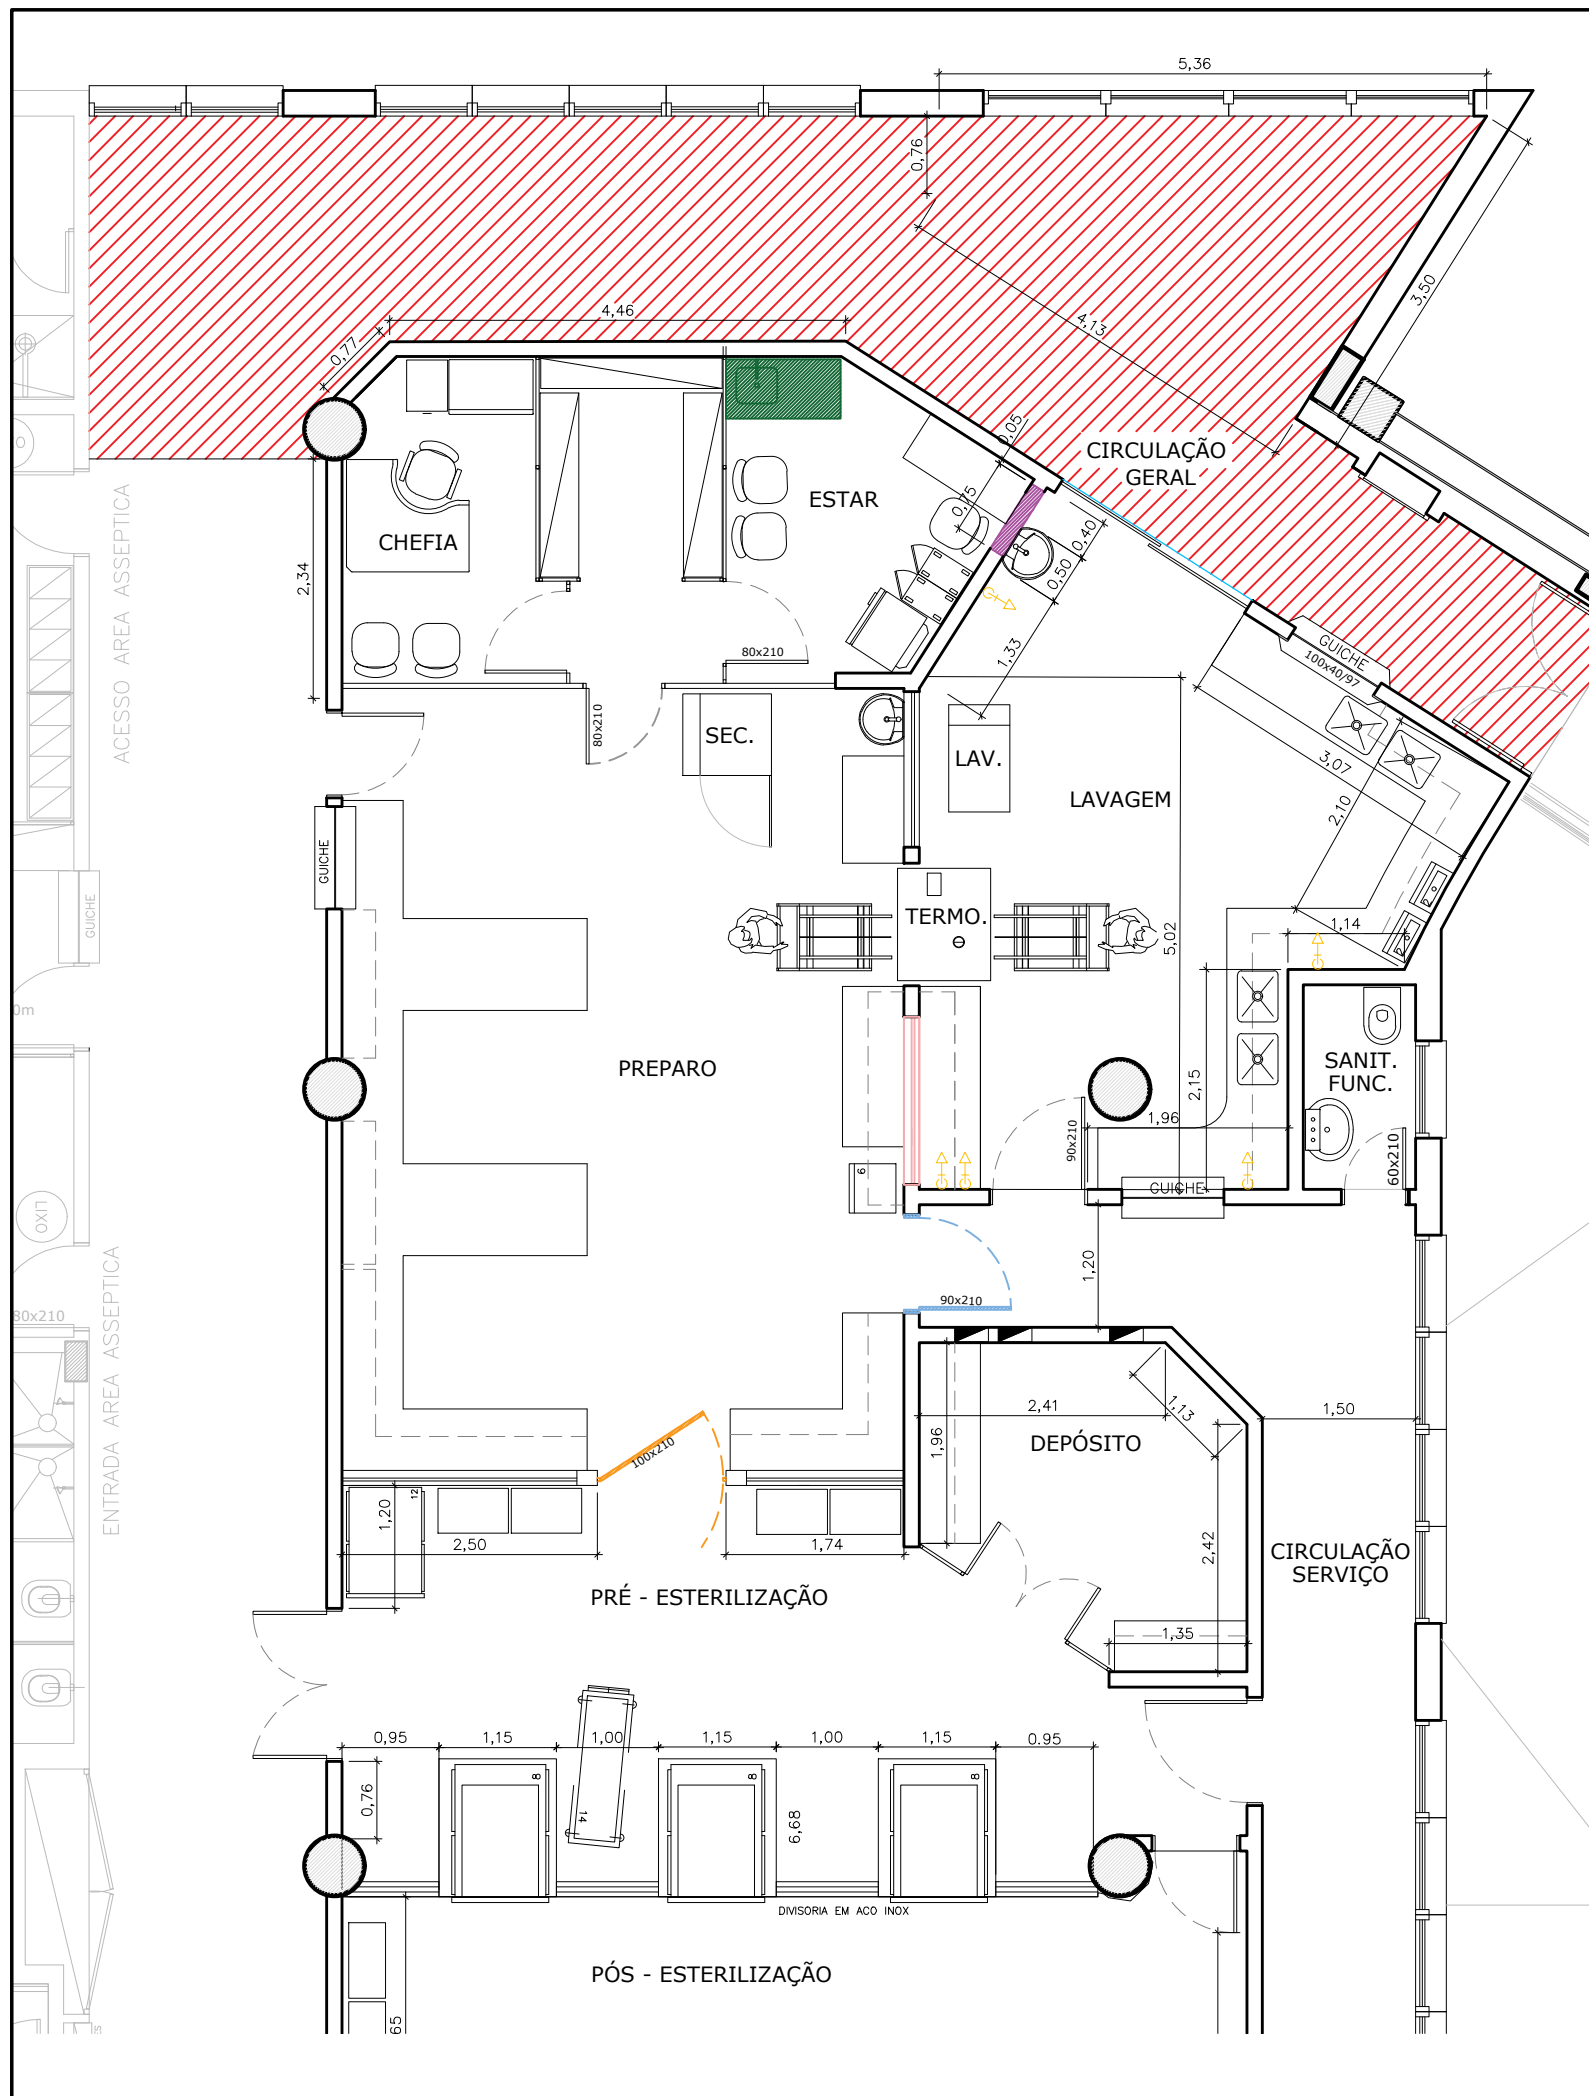

Legenda	Descrição	Quantidade
	Ponto de ar comprimido	05 unidades

SERVIÇOS A SEREM REALIZADOS:		
Símbolo	Descrição	Quantidade
	Remoção de porta 100 x 210 cm	01 un 2,10 m ²
	Remoção e reposicionamento de porta 90 x 210 cm	01 un
	Remoção de vidro fixo	0,80 m ³
	Remoção de bancada em aço inox	01 un 0,70 m ²
	Remoção de parede em alvenaria	0,80 m ²
	Remoção de contrapiso e piso vinílico	48,95 m ²

PROJETO	Arq. Julia Janssen de Sá CAU A83119-0	data	12/08/2022
ASSUNTO	PLANTA BAIXA MODIFICAÇÕES CME - A REMOVER	desenho	CAMILA/DIOGO
		pavimento	QUARTO
		escala	1/75

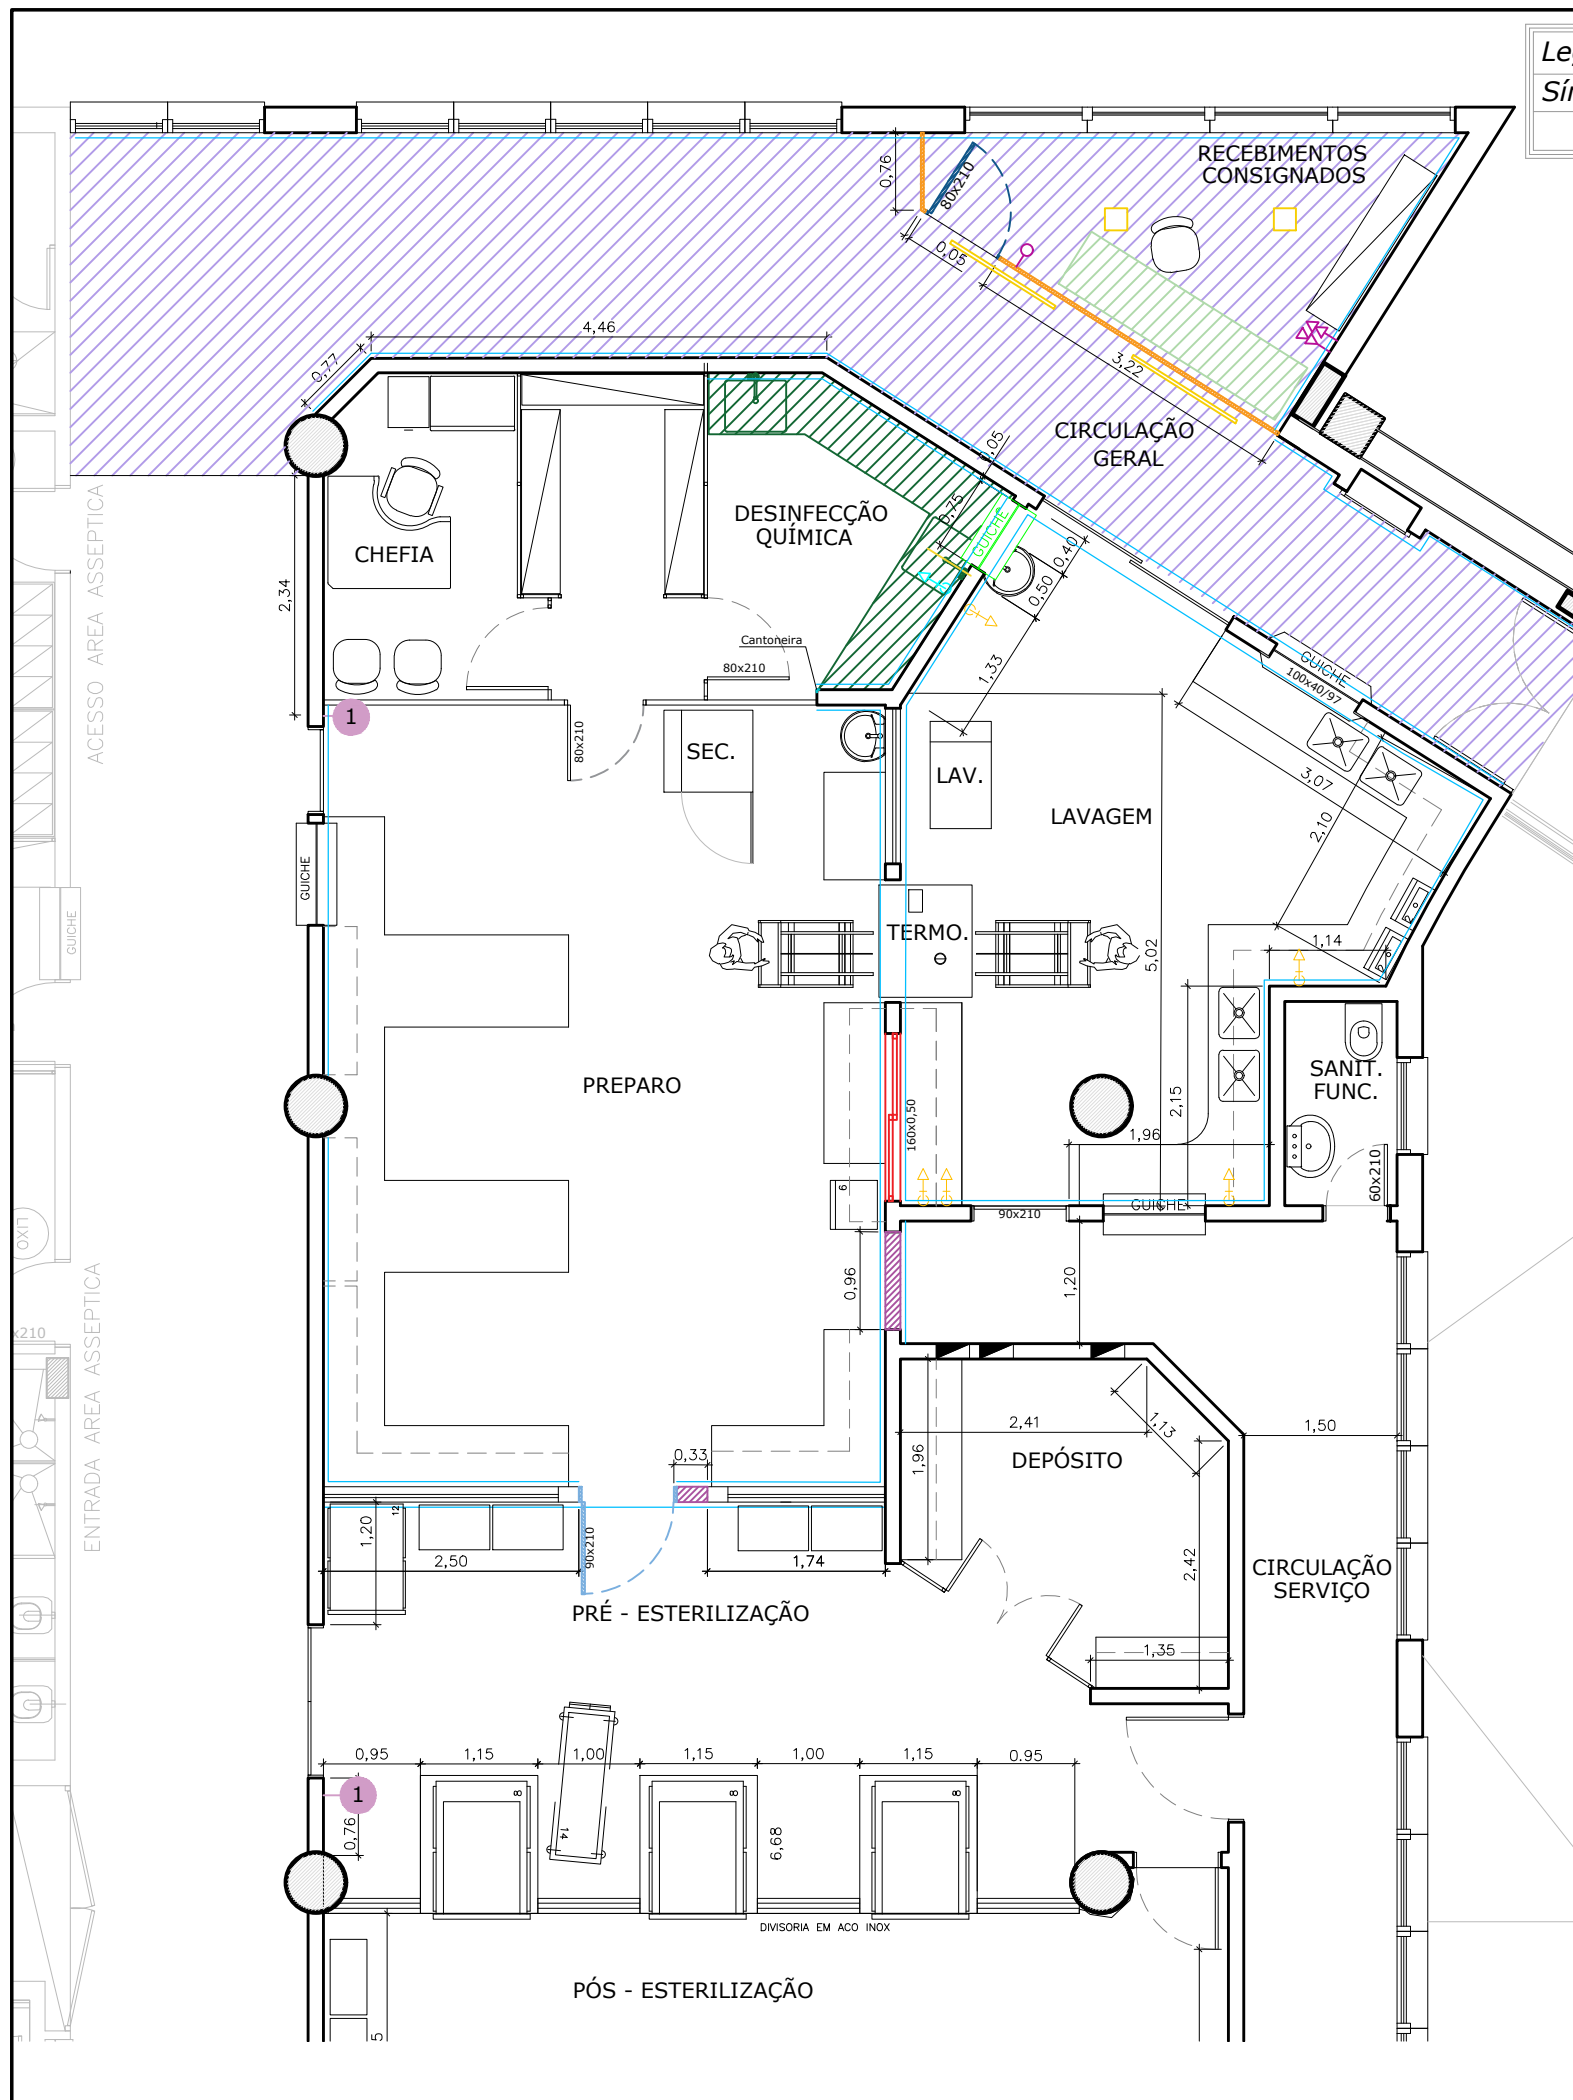


Legenda		
Símbolo	Descrição	Quantidade
	Ponto de ar comprimido	06 unidades

Modificações - A Instalar		
Símbolo	Descrição	Quantidade
	Reposicionamento de porta 90 x 210 cm	01 un
	Instalação de porta 80 x 210 cm	01 un
	G1- Instalação de Guichê 75 x 100/ 105,8cm (movimentação guilhotina)	01 un
	G2- Instalação de Guichê 160 x 50/ 100cm (movimentação lateral, de correr)	01 un
	Execução de ponto Hidráulico (HF/HQ/Esgoto)	01 un/cada
	Instalação de ponto de ar comprimido	01 un
	B1 - Instalação de bancada em aço inox c/ 2 cubas de 50x60x33	01 un
	Fechamento de vãos existentes com paredes de gesso acartonado	2,63 m ²
	Instalação de divisória de PVC com porta de 80x210cm	10,15 m ²
	M1 - Instalação de mesa em MDF 250 X 60 / 75	01 un 3,50 m ²
	Execução de contrapiso e instalação de piso vinílico	48,95 m ²
	Instalação de caixa com chave "em caso de emergência" na parede ao lado da porta	02 un
	Instalação de tomada dupla baixa	01 un
	Instalação de interruptor simples	01 un
	Instalação de ponto duplo de lógica	01 un
	Instalação de cantoneira PVC 2,5cm	01 un
	Instalação de painel LED de embutir 218x218x15 mm	02 un
	Instalação de lâmpada com suportes	02 un
	Execução de pintura epóxi	188,32 m ²

PROJETO	Arq. Julia Janssen de Sá CAU A83119-0	data	12/08/2022
ASSUNTO	PLANTA BAIXA MODIFICAÇÕES CME - A INSTALAR	desenho	CAMILA/DIOGO
		pavimento	QUARTO
		escala	1/75
		prancha	4/5



HOSPITAL DE PRONTO SOCORRO
 SMS - PREFEITURA MUNICIPAL DE PORTO ALEGRE
 LOCAL - LARGO TEODORO HERZL, S/N PORTO ALEGRE RS

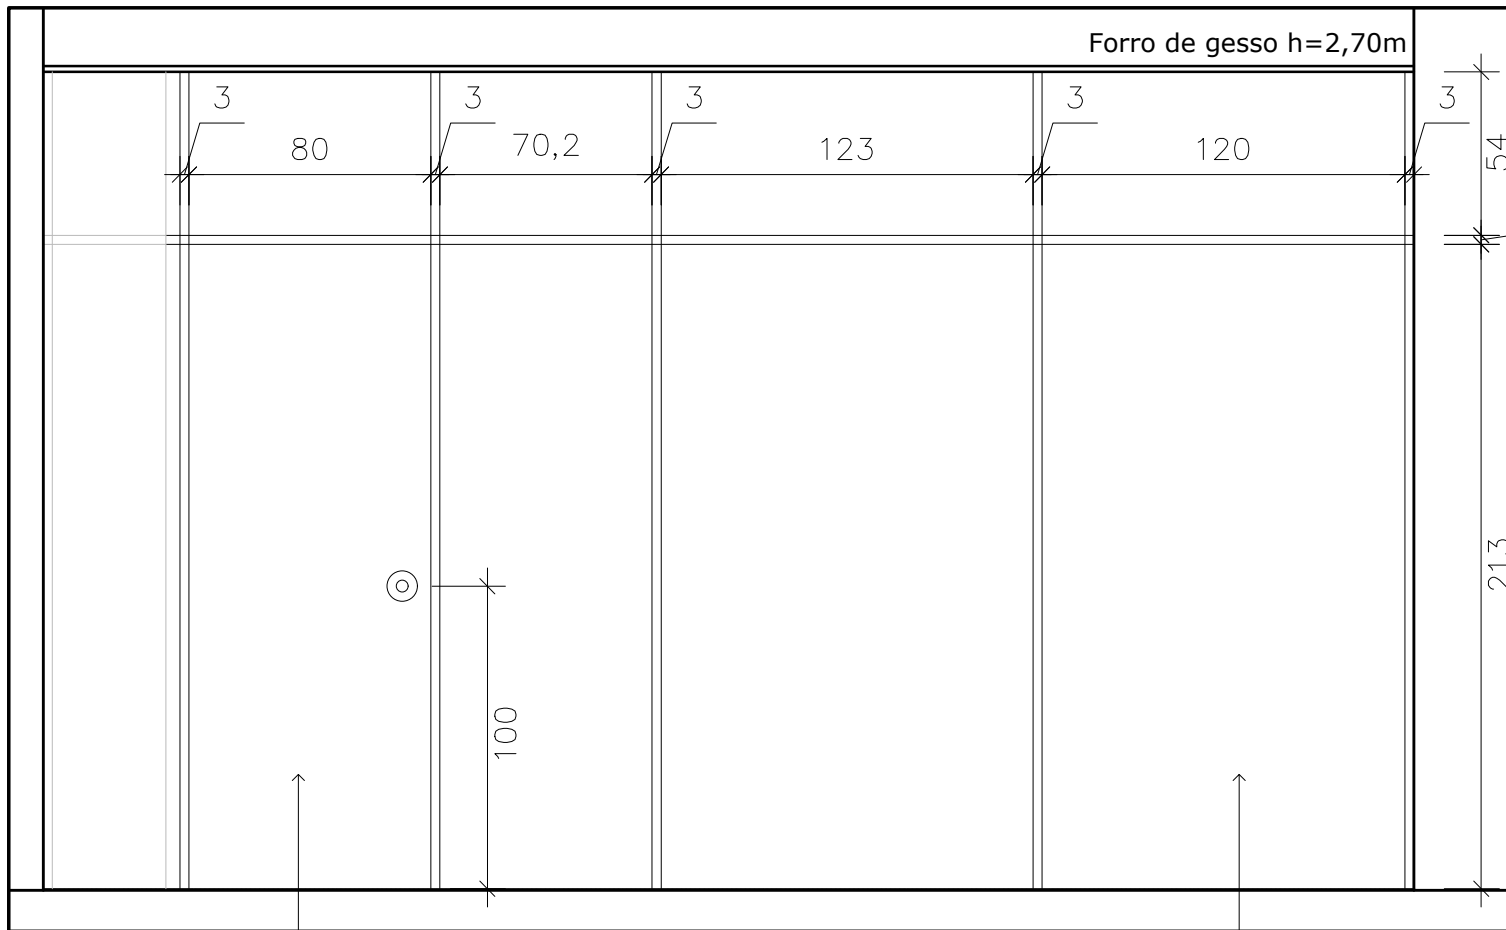

Vista A


Porta 0,80x2,10m a instalar

Divisórias em PVC a instalar

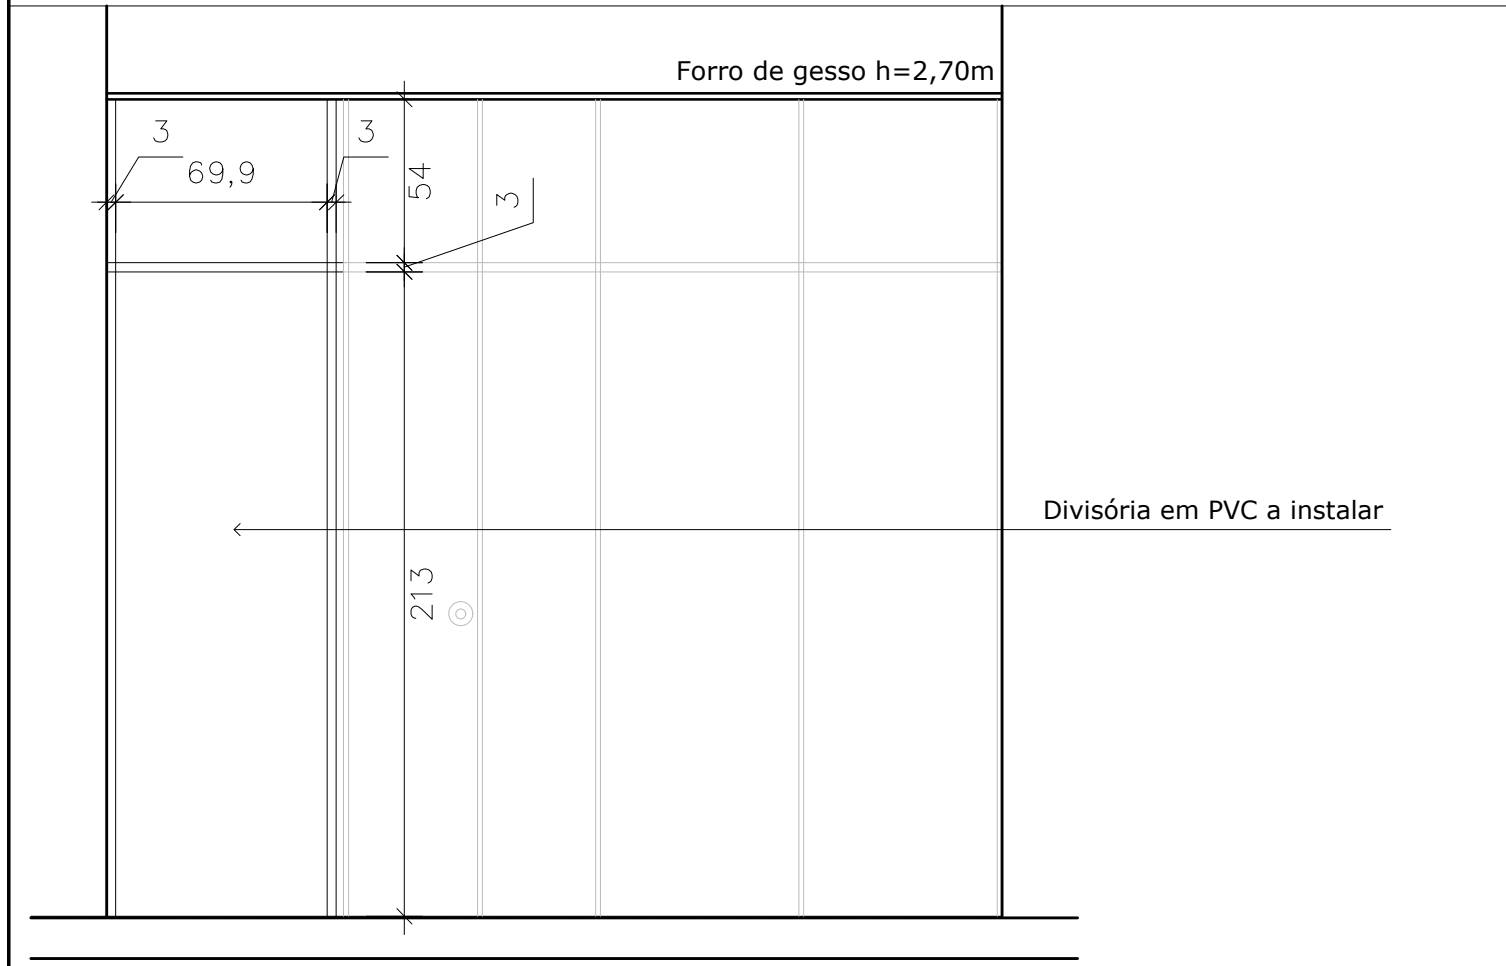

Vista B

Divisória em PVC a instalar

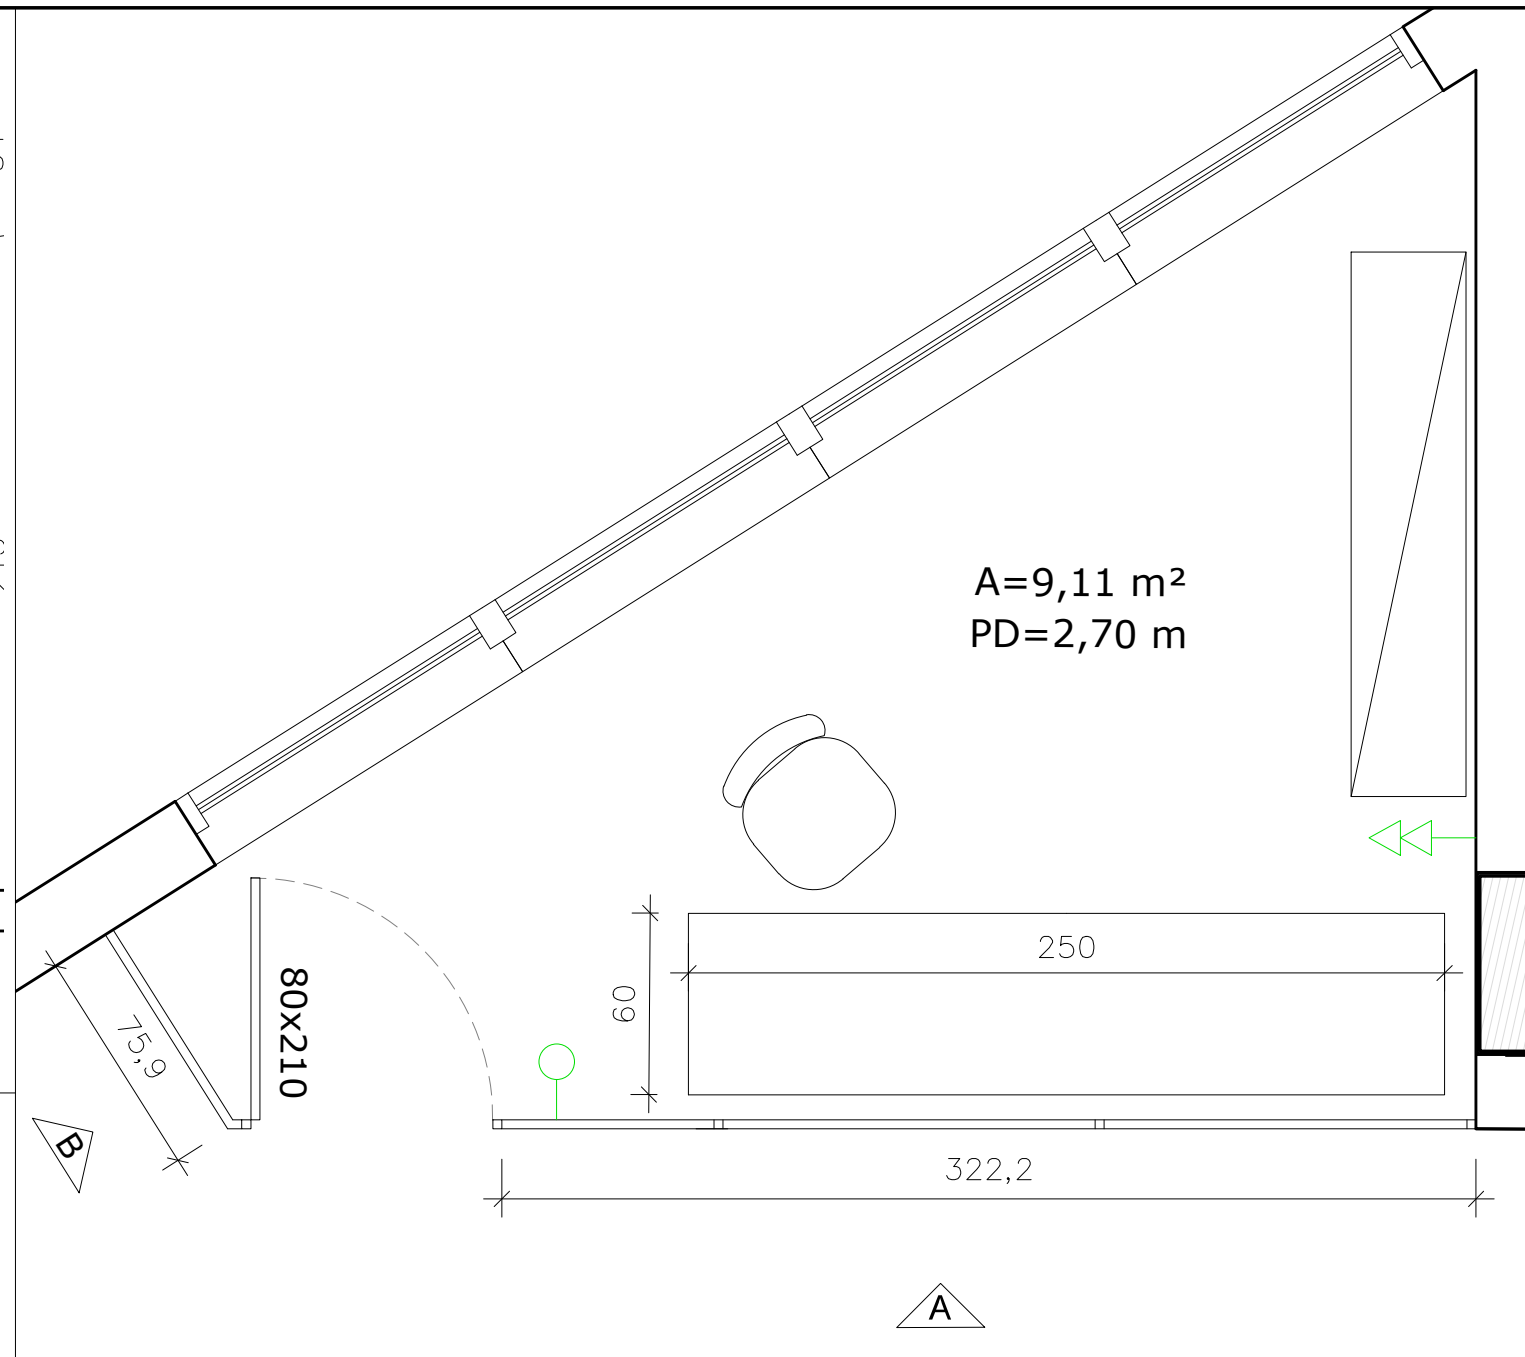


PLANTA BAIXA

PROJETO	Arq. Julia Janssen de Sá CAU A83119-0
ASSUNTO	PLANTA BAIXA E DETALHAMENTO DIVISÓRIAS SALA DE RECEBIMENTO CONSIGNADOS

data	07/12/2022
desenho	DIOGO
pavimento	QUARTO
escala	1/25
prancha	5/5


 HOSPITAL DE PRONTO SOCORRO
SMS – PREFEITURA MUNICIPAL DE PORTO ALEGRE
LOCAL – LARGO TEODORO HERZL, S/N PORTO ALEGRE RS

G1' - GUICHÊ SALA DESINFECÇÃO QUÍMICA

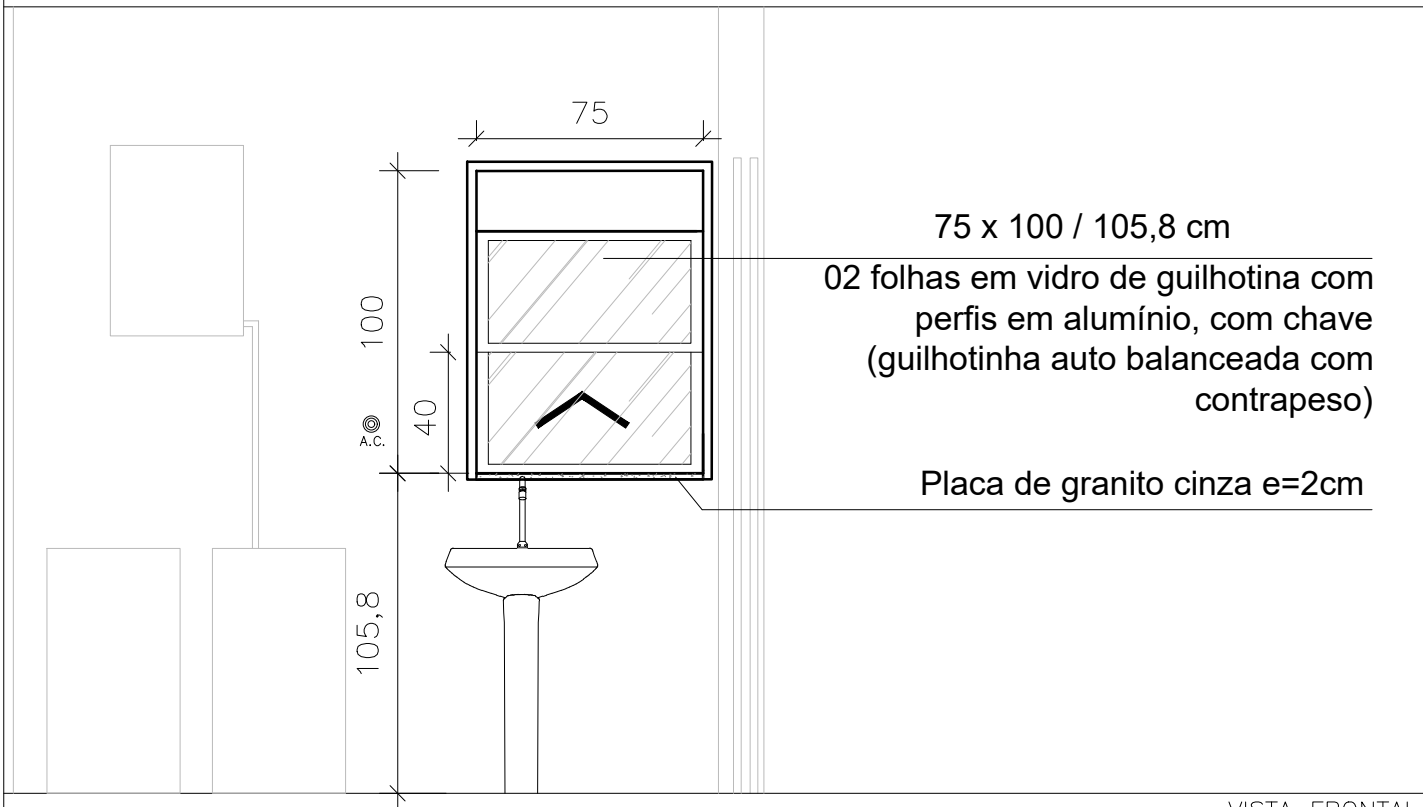


VISTA FRONTAL

G1'' - GUICHÊ SALA DESINFECÇÃO QUÍMICA

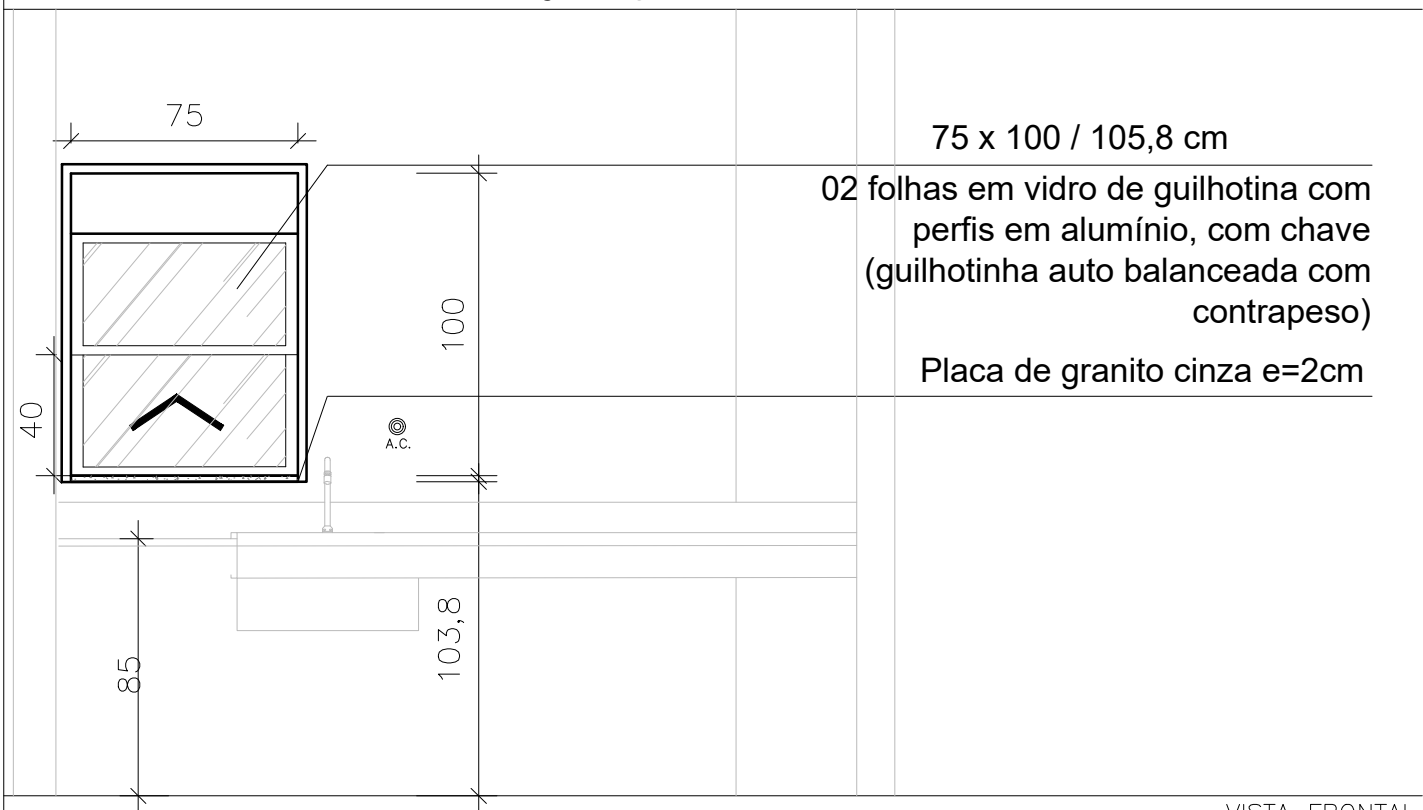

VISTA FRONTAL

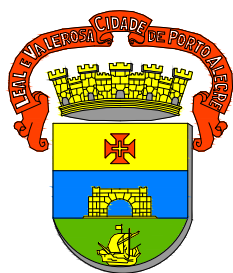

Hospital de Pronto Socorro de Porto Alegre
Equipe de Engenharia e Projetos


Caderno
Esquadrias

Localização
CME - 4º Pavimento

Escala
1/25

G1

G2 - GUICHÊ PREPARO

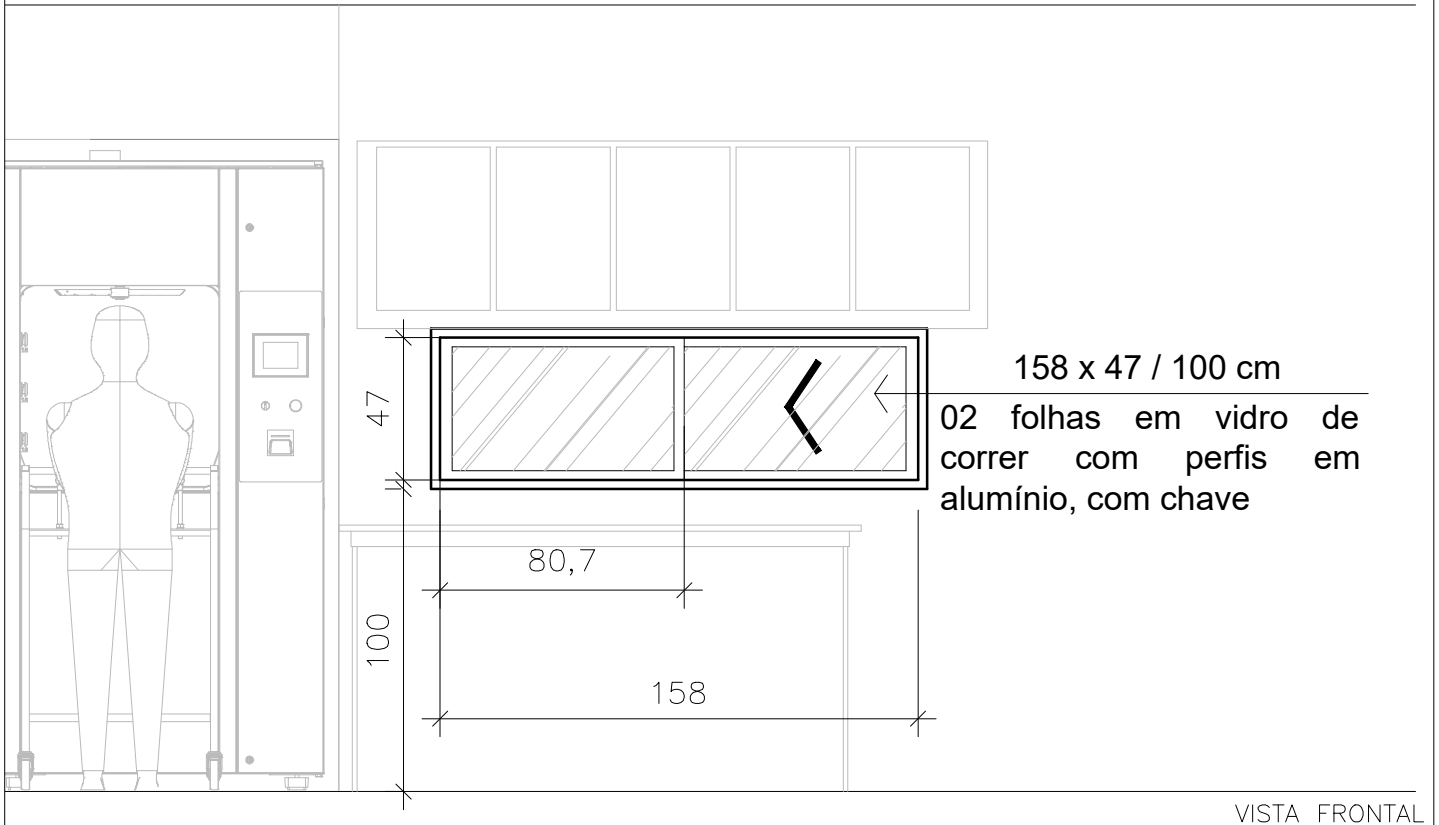

VISTA FRONTAL





Hospital de Pronto Socorro de Porto Alegre
Equipe de Engenharia e Projetos

Caderno
Esquadrias

Localização
CME - 4º Pavimento

Escala
1/25

G2

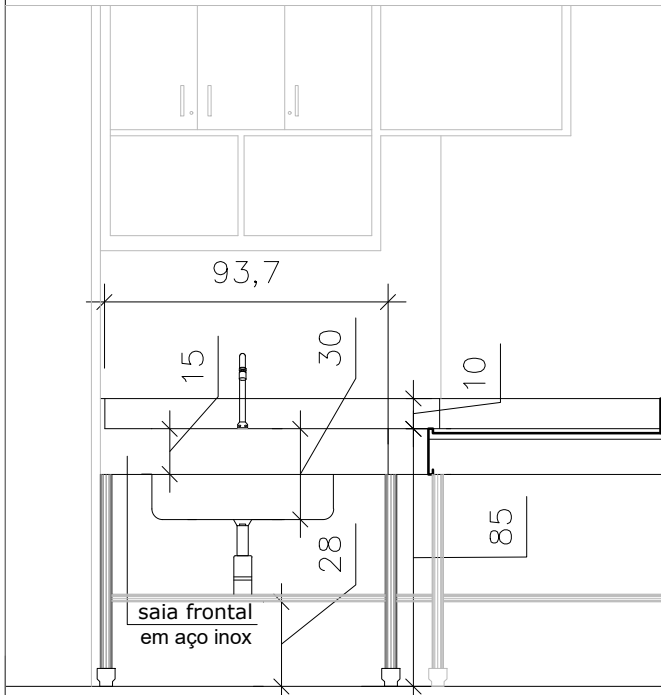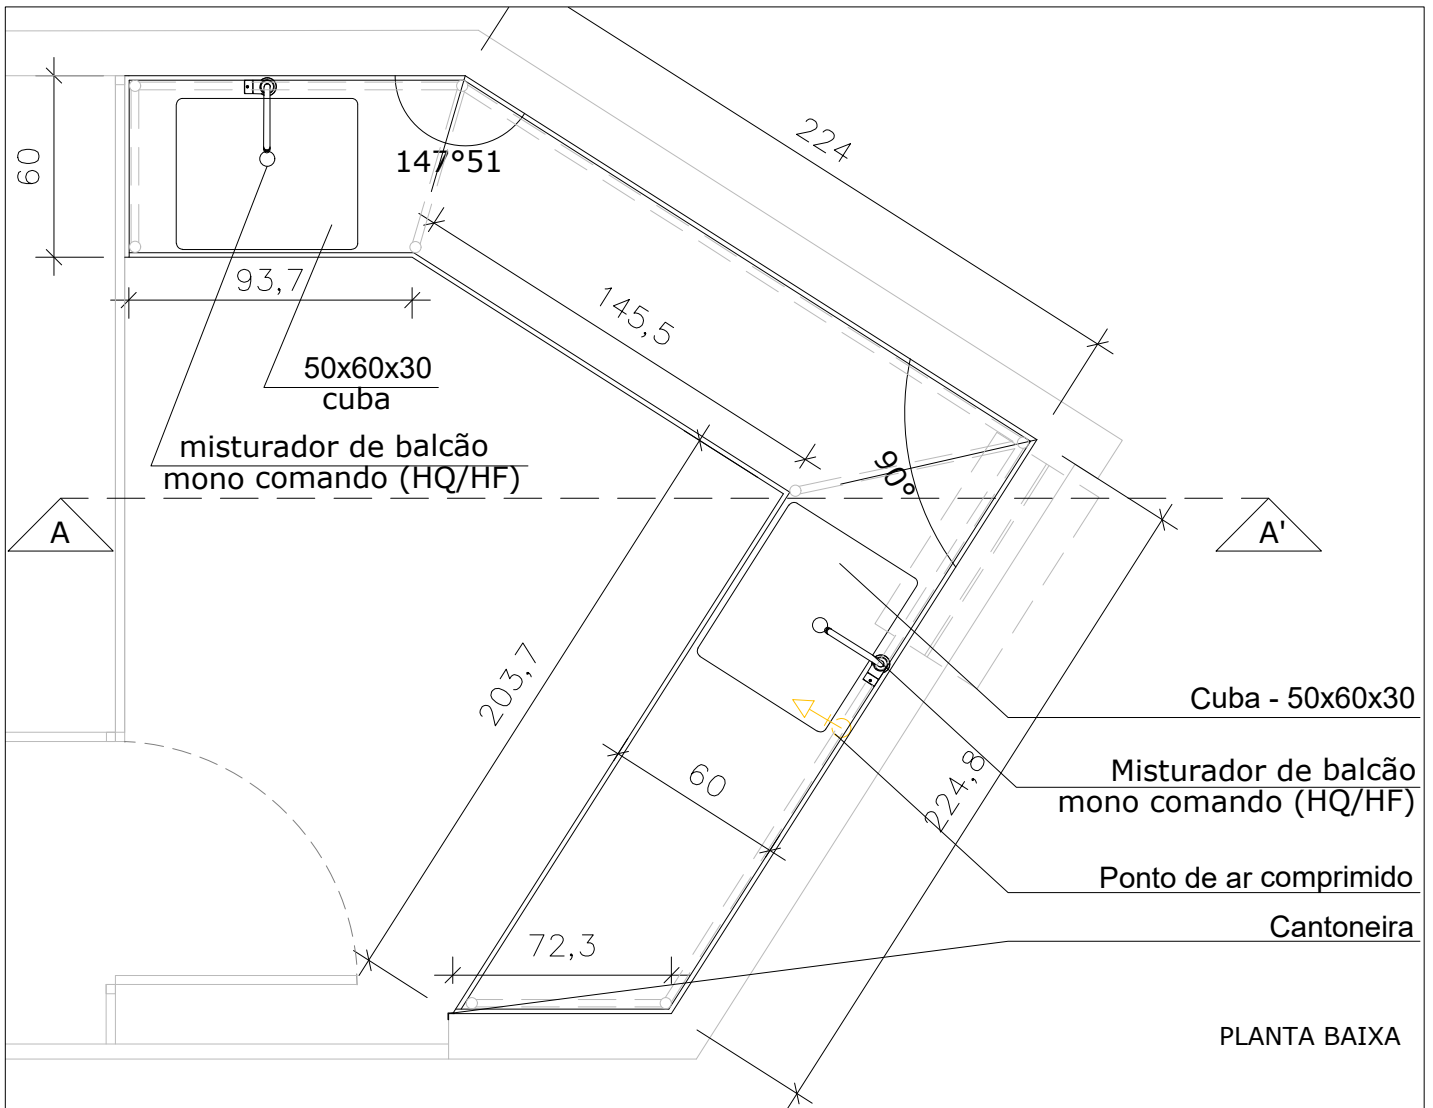

SALA DE DESINFECÇÃO QUÍMICA

Bancada em aço inox padrão AISI 304 e= 1,2 mm, acabamento escovado, com cuba em aço inoxidável de 500x600x300mm, válvula padrão americana de 3.1/2 polegadas. Pés de apoio em tubos 38mm e 25mm de aço inox padrão AISI 304 e= 1,5mm, com sapatas niveladoras antiderrapantes de base emborrachada.

Obs: Confirmar medidas no local.




Hospital de Pronto Socorro de Porto Alegre
Equipe de Engenharia e Projetos

Caderno
Mobiliário de aço inox - Planta Baixa e Corte AA'

Localização
CME - 4º Pavimento

Escala
1/25


B1

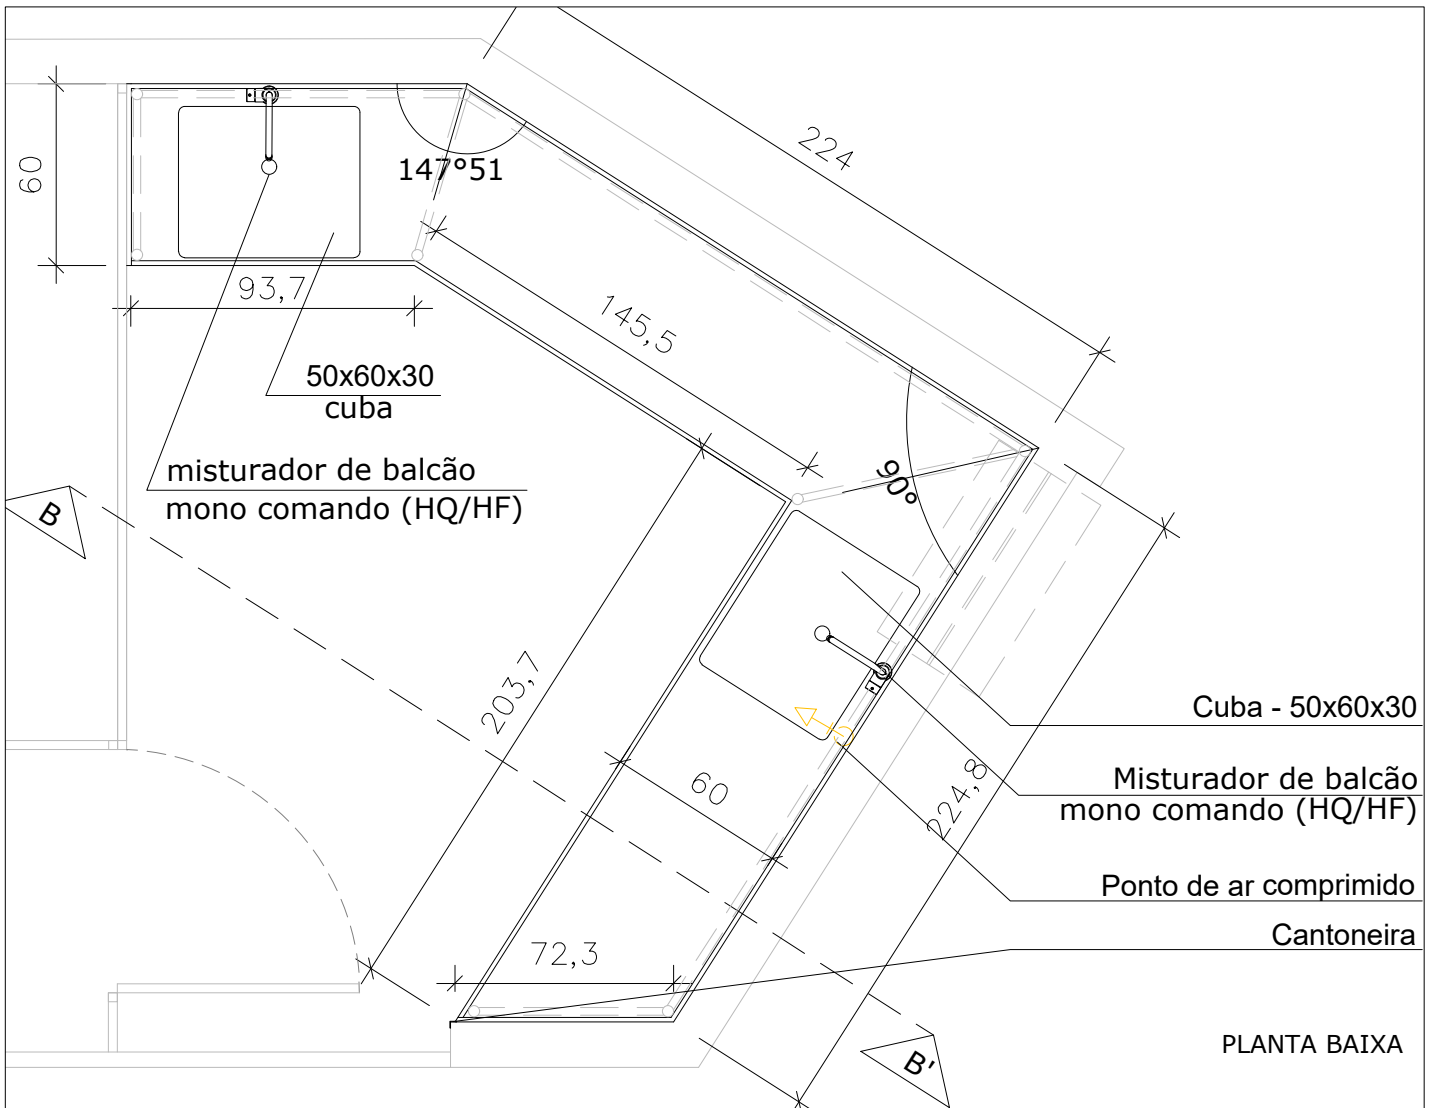

SALA DE DESINFECÇÃO QUÍMICA

Bancada em aço inox padrão AISI 304 e= 1,2 mm, acabamento escovado, com cuba em aço inoxidável de 500x600x300mm, válvula padrão americana de 3.1/2 polegadas. Pés de apoio em tubos 38mm e 25mm de aço inox padrão AISI 304 e= 1,5mm, com sapatas niveladoras antiderrapantes de base emborrachada.

Obs: Confirmar medidas no local.

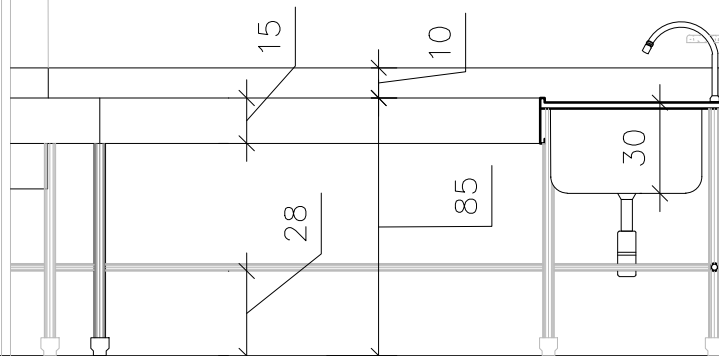



Hospital de Pronto Socorro de Porto Alegre
Equipe de Engenharia e Projetos

Caderno
Mobiliário de aço inox - Planta Baixa e Corte BB'

Localização
CME - 4º Pavimento

Escala
1/25


B1

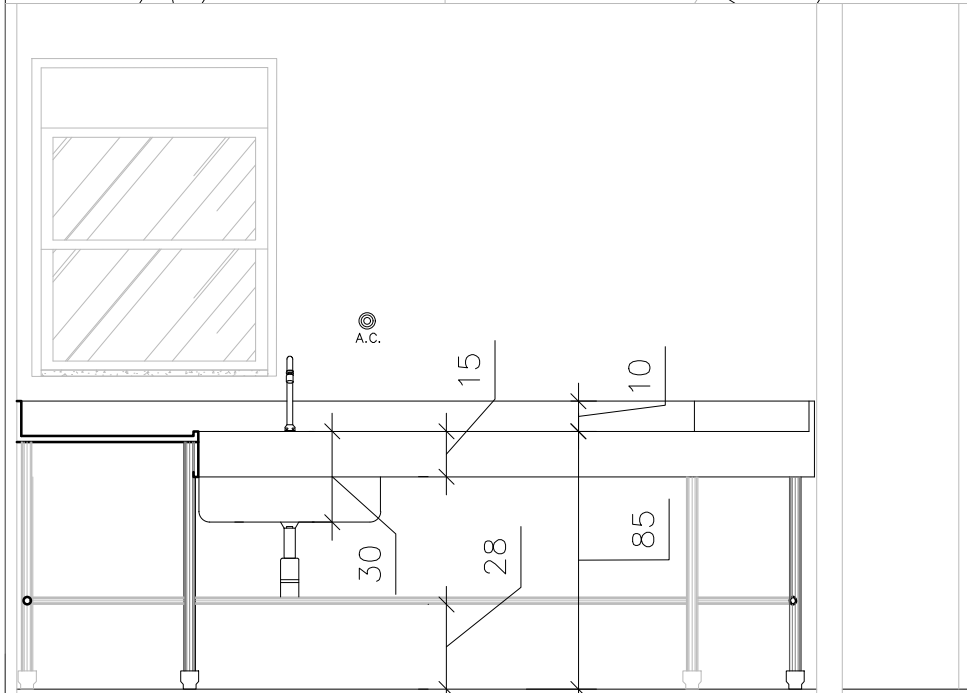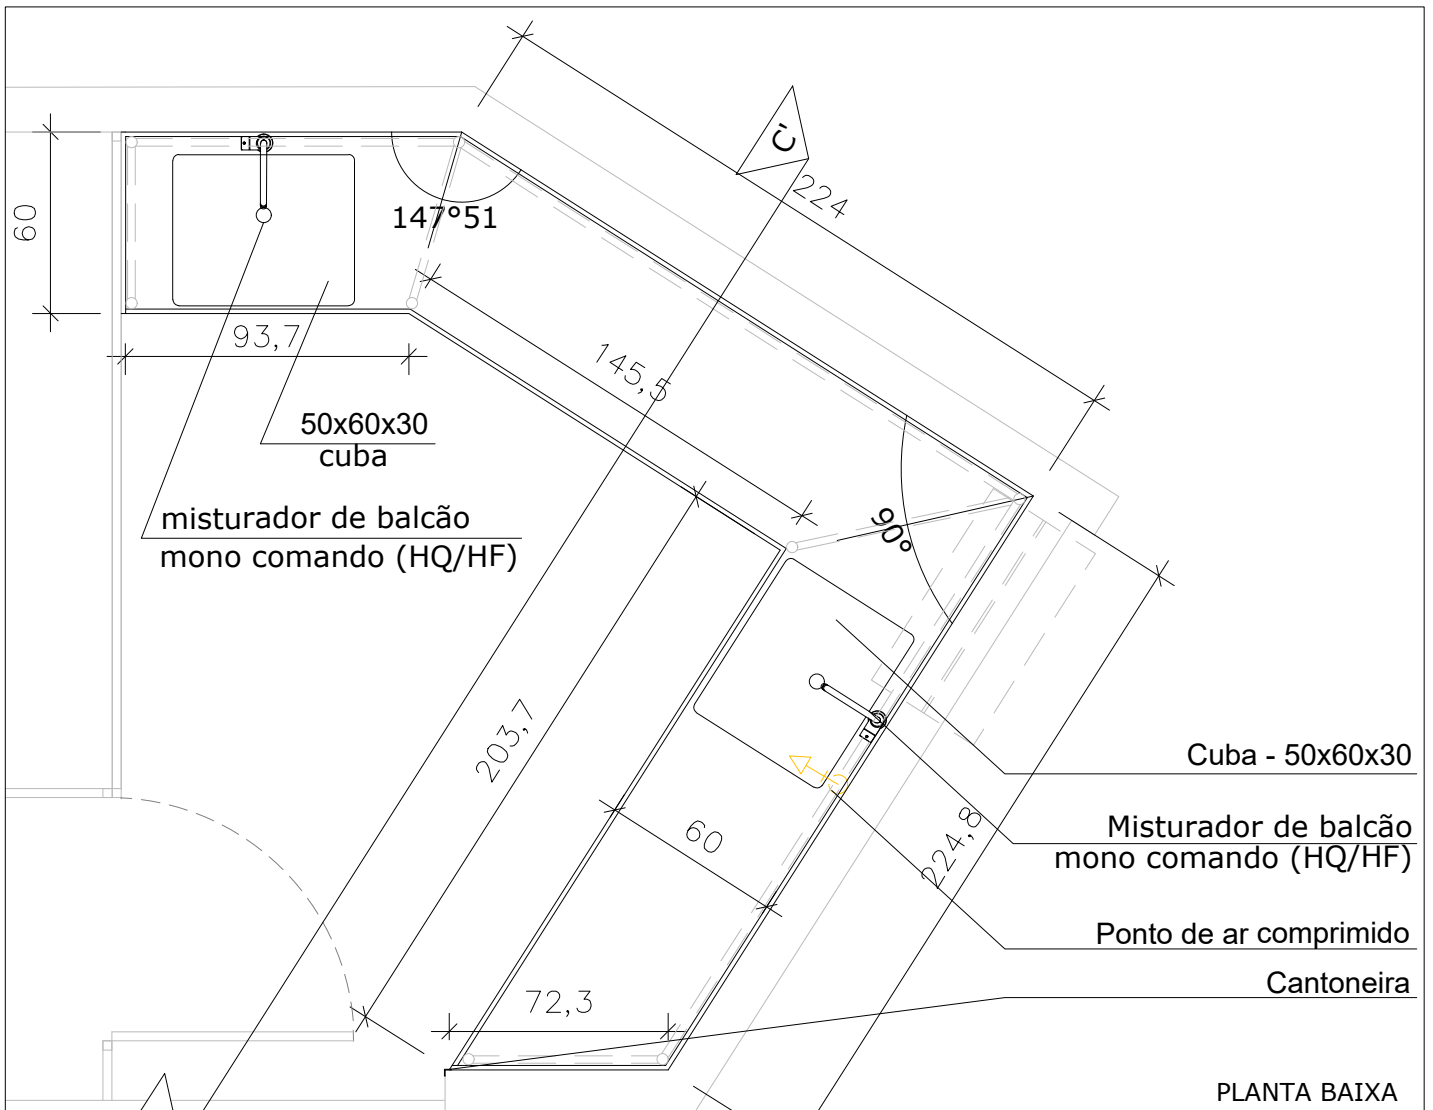

SALA DE DESINFECÇÃO QUÍMICA

Bancada em aço inox padrão AISI 304 e= 1,2 mm, acabamento escovado, com cuba em aço inoxidável de 500x600x300mm, válvula padrão americana de 3.1/2 polegadas. Pés de apoio em tubos 38mm e 25mm de aço inox padrão AISI 304 e= 1,5mm, com sapatas niveladoras antiderrapantes de base emborrachada.

Obs: Confirmar medidas no local.

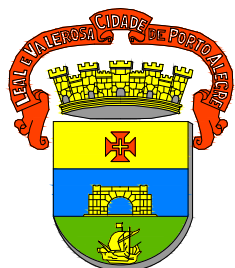

Hospital de Pronto Socorro de Porto Alegre




Equipe de Engenharia e Projetos

Caderno
Mobiliário de aço inox - Planta Baixa e Corte CC'

Localização
CME - 4º Pavimento

Escala
1/25

B1

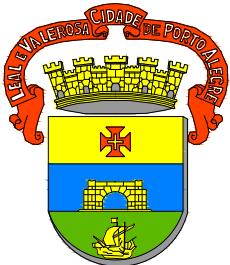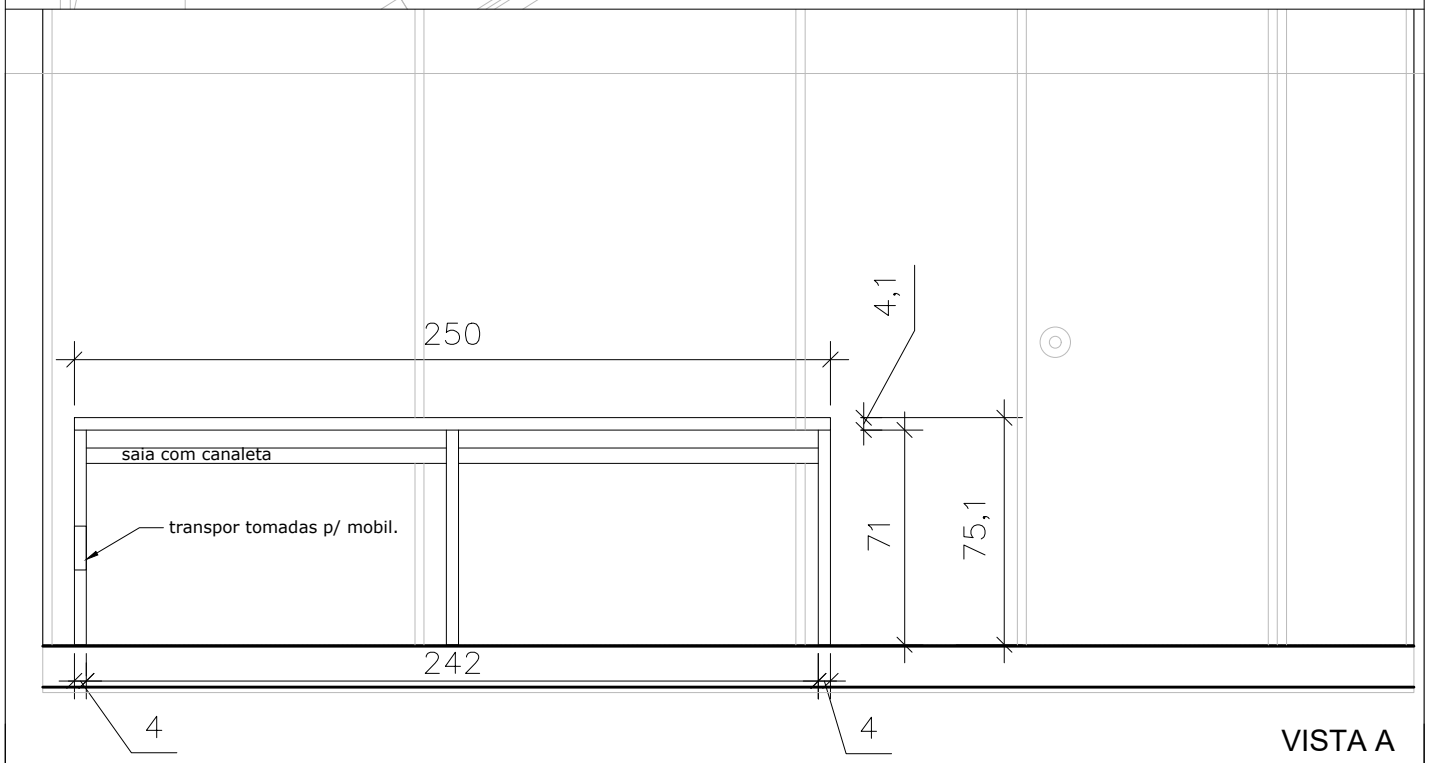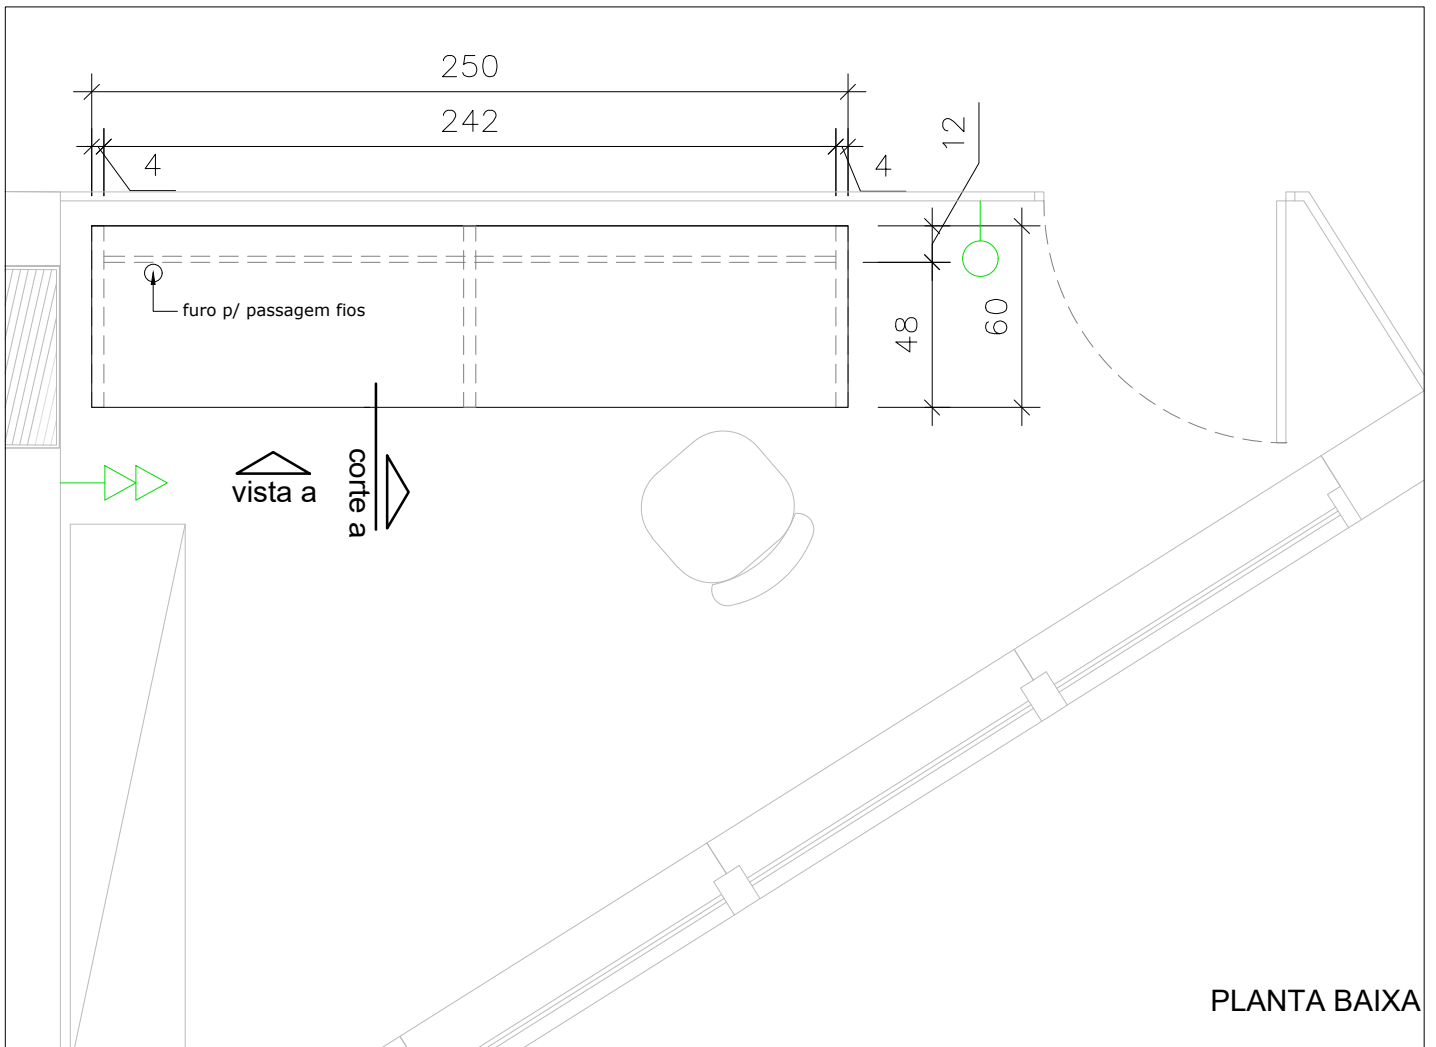


Hospital de Pronto Socorro de Porto Alegre
Equipe de Engenharia e Projetos

Caderno
Mobiliário de MDF - Planta Baixa e Vista A

Localização
CME - 4º Pavimento



Escala
1/25

M1

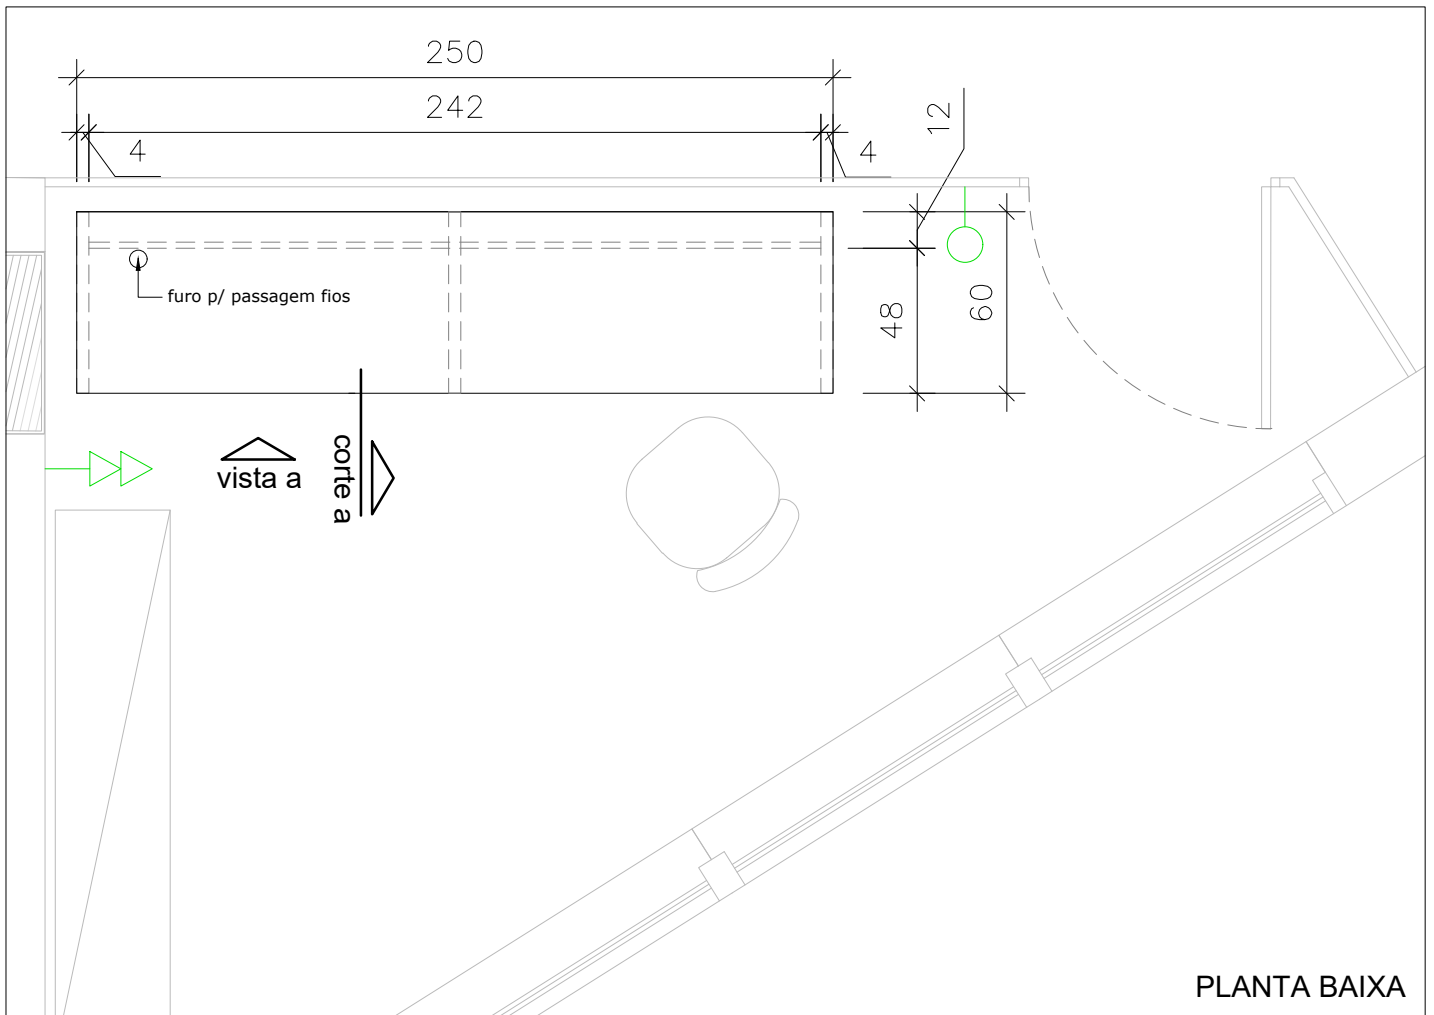

PLANTA BAIXA

Apoio para passagem de fiação

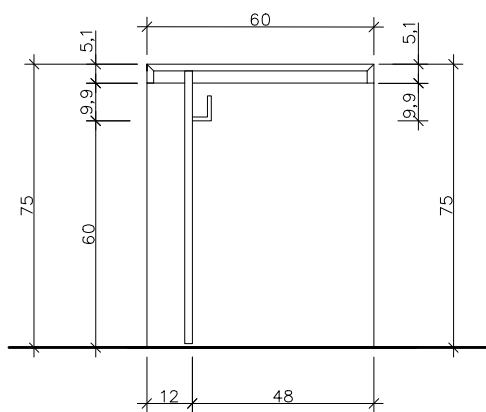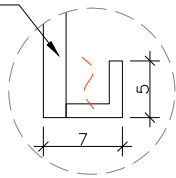

CORTE A

- 1) mesa com estrutura executada totalmente em MDF 18mm duplado na COR BRANCO, revestido externa e internamente com laminado melaminico texturizado baixa pressão;
- 2) Saia em MDF 18mm na cor BRANCO h: 70cm com proteção para passagem de fios conforme detalhe.
- 3) laterais e borda das portas em fita ABS borda reta, com proteção UV.
- 4) Prever furos nos tampos para passagem de fiação.
- 5) Sapatas niveladoras.

OBS.: Confirmar medidas em obra.

OBS.: Todas as bordas deverão ter fita de acabamento de 2mm, no mesmo padrão do móvel.



Hospital de Pronto Socorro de Porto Alegre
Equipe de Engenharia e Projetos

Caderno
Mobiliário de MDF - Planta Baixa e Corte A

Localização
CME - 4º Pavimento

Escala
1/25 e 1/20

M1