




**SITUAÇÃO**  
SEM ESCALA

COORDENADAS: 30°06'56.6 "S 51°13'40.5"W

**PLANTA DE DEMOLIÇÃO**  
ESCALA: 1/750  
CONVENÇÃO A DEMOLIR/RELOCAR/SUPRIMIR:

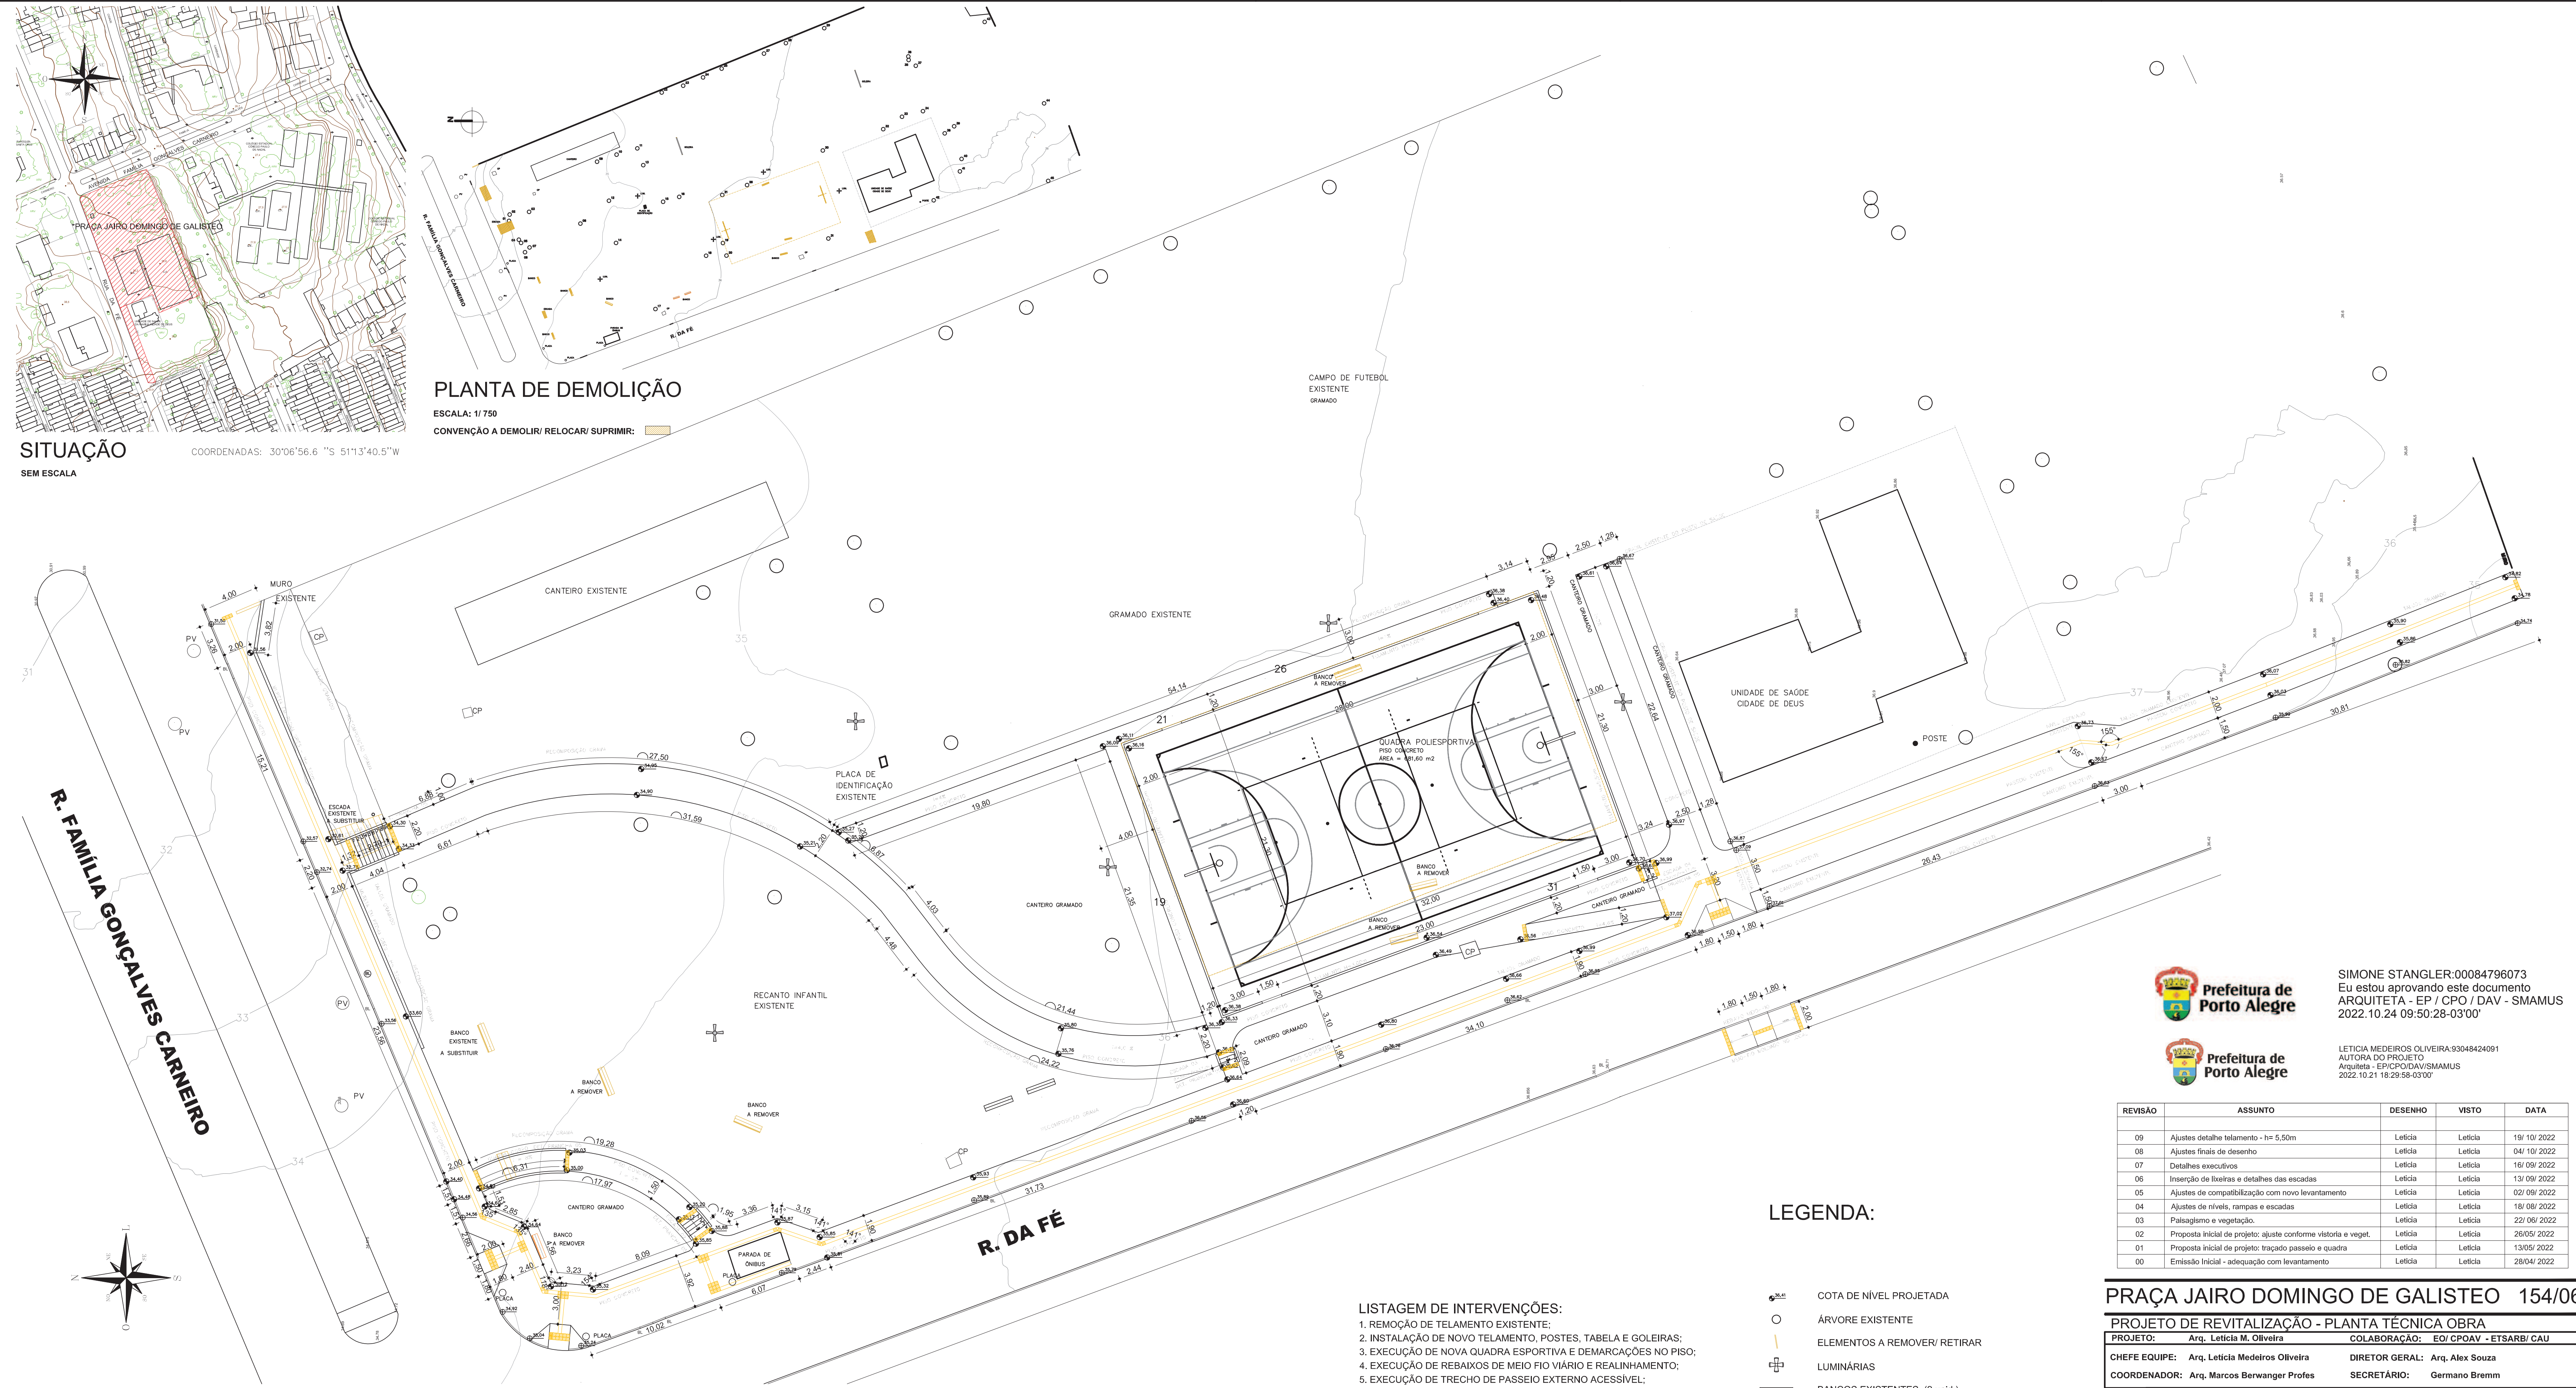

**PLANTA BAIXA**  
ESCALA: 1/200

- LISTAGEM DE INTERVENÇÕES:**
1. REMOÇÃO DE TELAMENTO EXISTENTE;
  2. INSTALAÇÃO DE NOVO TELAMENTO, POSTES, TABELA E GOLEIRAS;
  3. EXECUÇÃO DE NOVA QUADRA ESPORTIVA E DEMARCAÇÕES NO PISO;
  4. EXECUÇÃO DE REBAIXOS DE MEIO FIO VIÁRIO E REALINHAMENTO;
  5. EXECUÇÃO DE TRECHO DE PASSEIO EXTERNO ACESSÍVEL;
  6. QUALIFICAÇÃO PARQUEÍSTICA: VEGETAÇÃO E PASSEIOS INTERNOS;
  7. INSTALAÇÃO DE NOVOS BANCOS E LIXEIRAS.

**LEGENDA:**

	COTA DE NÍVEL PROJETADA
	ÁRVORE EXISTENTE
	ELEMENTOS A REMOVER/RETIRAR
	LUMINÁRIAS
	BANCOS EXISTENTES (2 unid.)
	PISO TÁTIL DIRECIONAL
	PISO TÁTIL ALERTA



SIMONE STANGLER:00084796073  
Eu estou aprovando este documento  
ARQUITETA - EP / CPO / DAV - SIMAMUS  
2022.10.24 09:50:28-03'00"

LETICIA MEDEIROS OLIVEIRA:93048424091  
AUTORA DO PROJETO  
Arquiteta - EPC/PO/DAV/SIMAMUS  
2022.10.21 18:29:58-03'00"

REVISÃO	ASSUNTO	DESENHO	VBTO	DATA
09	Ajustes detalhe telamento - ht= 5,50m	Letícia	Letícia	19/10/2022
08	Ajustes finais de desenho	Letícia	Letícia	04/10/2022
07	Detalhes escadarias	Letícia	Letícia	15/09/2022
06	Inserção de linhas e detalhes das escadas	Letícia	Letícia	13/09/2022
05	Ajustes de compatibilização com novo levantamento	Letícia	Letícia	02/09/2022
04	Ajustes de níveis, rampas e escadas	Letícia	Letícia	18/08/2022
03	Parqueamento e vegetação	Letícia	Letícia	23/08/2022
02	Proposta inicial de projeto: ajuste conforme vistoria e veget.	Letícia	Letícia	20/05/2022
01	Proposta inicial de projeto: traçado passeio e quadra	Letícia	Letícia	13/05/2022
00	Emissão inicial - adequação com levantamento	Letícia	Letícia	28/04/2022

**PRAÇA JAIRO DOMINGO DE GALISTEO 154/06**

**PROJETO DE REVITALIZAÇÃO - PLANTA TÉCNICA OBRA**  
PROJETO: Arq. Letícia M. Oliveira COLABORAÇÃO: EO CPOAV - ETSARB/ CAU  
CHEFE EQUIPE: Arq. Letícia Medeiros Oliveira DIRETOR GERAL: Arq. Alex Souza  
COORDENADOR: Arq. Marcos Berwanger Profes SECRETÁRIO: Germano Brumm

**PREFEITURA MUNICIPAL DE PORTO ALEGRE**  
SECRETARIA MUNICIPAL DE MEIO AMBIENTE, URBANISMO E SUSTENTABILIDADE  
DIRETORIA DE ÁREAS VERDES / COORD. DE PROJETOS E OBRAS DE ÁREAS VERDES  
EQUIPE DE PROJETOS

**01**  
Data: Abril/2022






SITUAÇÃO  
SEM ESCALA

COORDENADAS: 30°06'56.6 "S 51°13'40.5"W


**LISTAGEM DE INTERVENÇÕES:**

1. REMOÇÃO DE TELAMENTO EXISTENTE;
2. INSTALAÇÃO DE NOVO TELAMENTO, POSTES, TABELA E GOLEIRAS;
3. EXECUÇÃO DE NOVA QUADRA ESPORTIVA E DEMARCAÇÕES NO PISO;
4. EXECUÇÃO DE REBAIXOS DE MEIO FIO VIÁRIO E REALINHAMENTO;
5. EXECUÇÃO DE TRECHO DE PASSEIO EXTERNO ACESSÍVEL;
6. QUALIFICAÇÃO PAISAGÍSTICA, VEGETAÇÃO E PASSEIOS INTERNOS;
7. INSTALAÇÃO DE NOVOS BANCOS E LIXEIRAS.

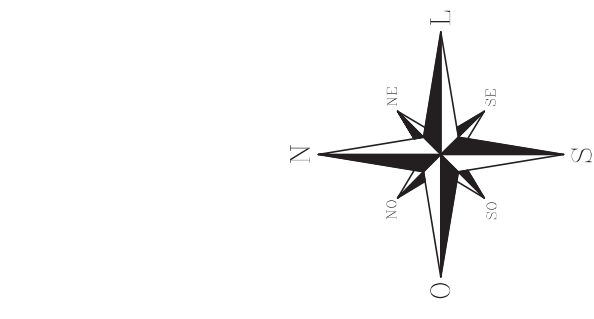

R. FAMÍLIA GONÇALVES CARNEIRO

PLANTA BAIXA  
ESCALA: 1/200

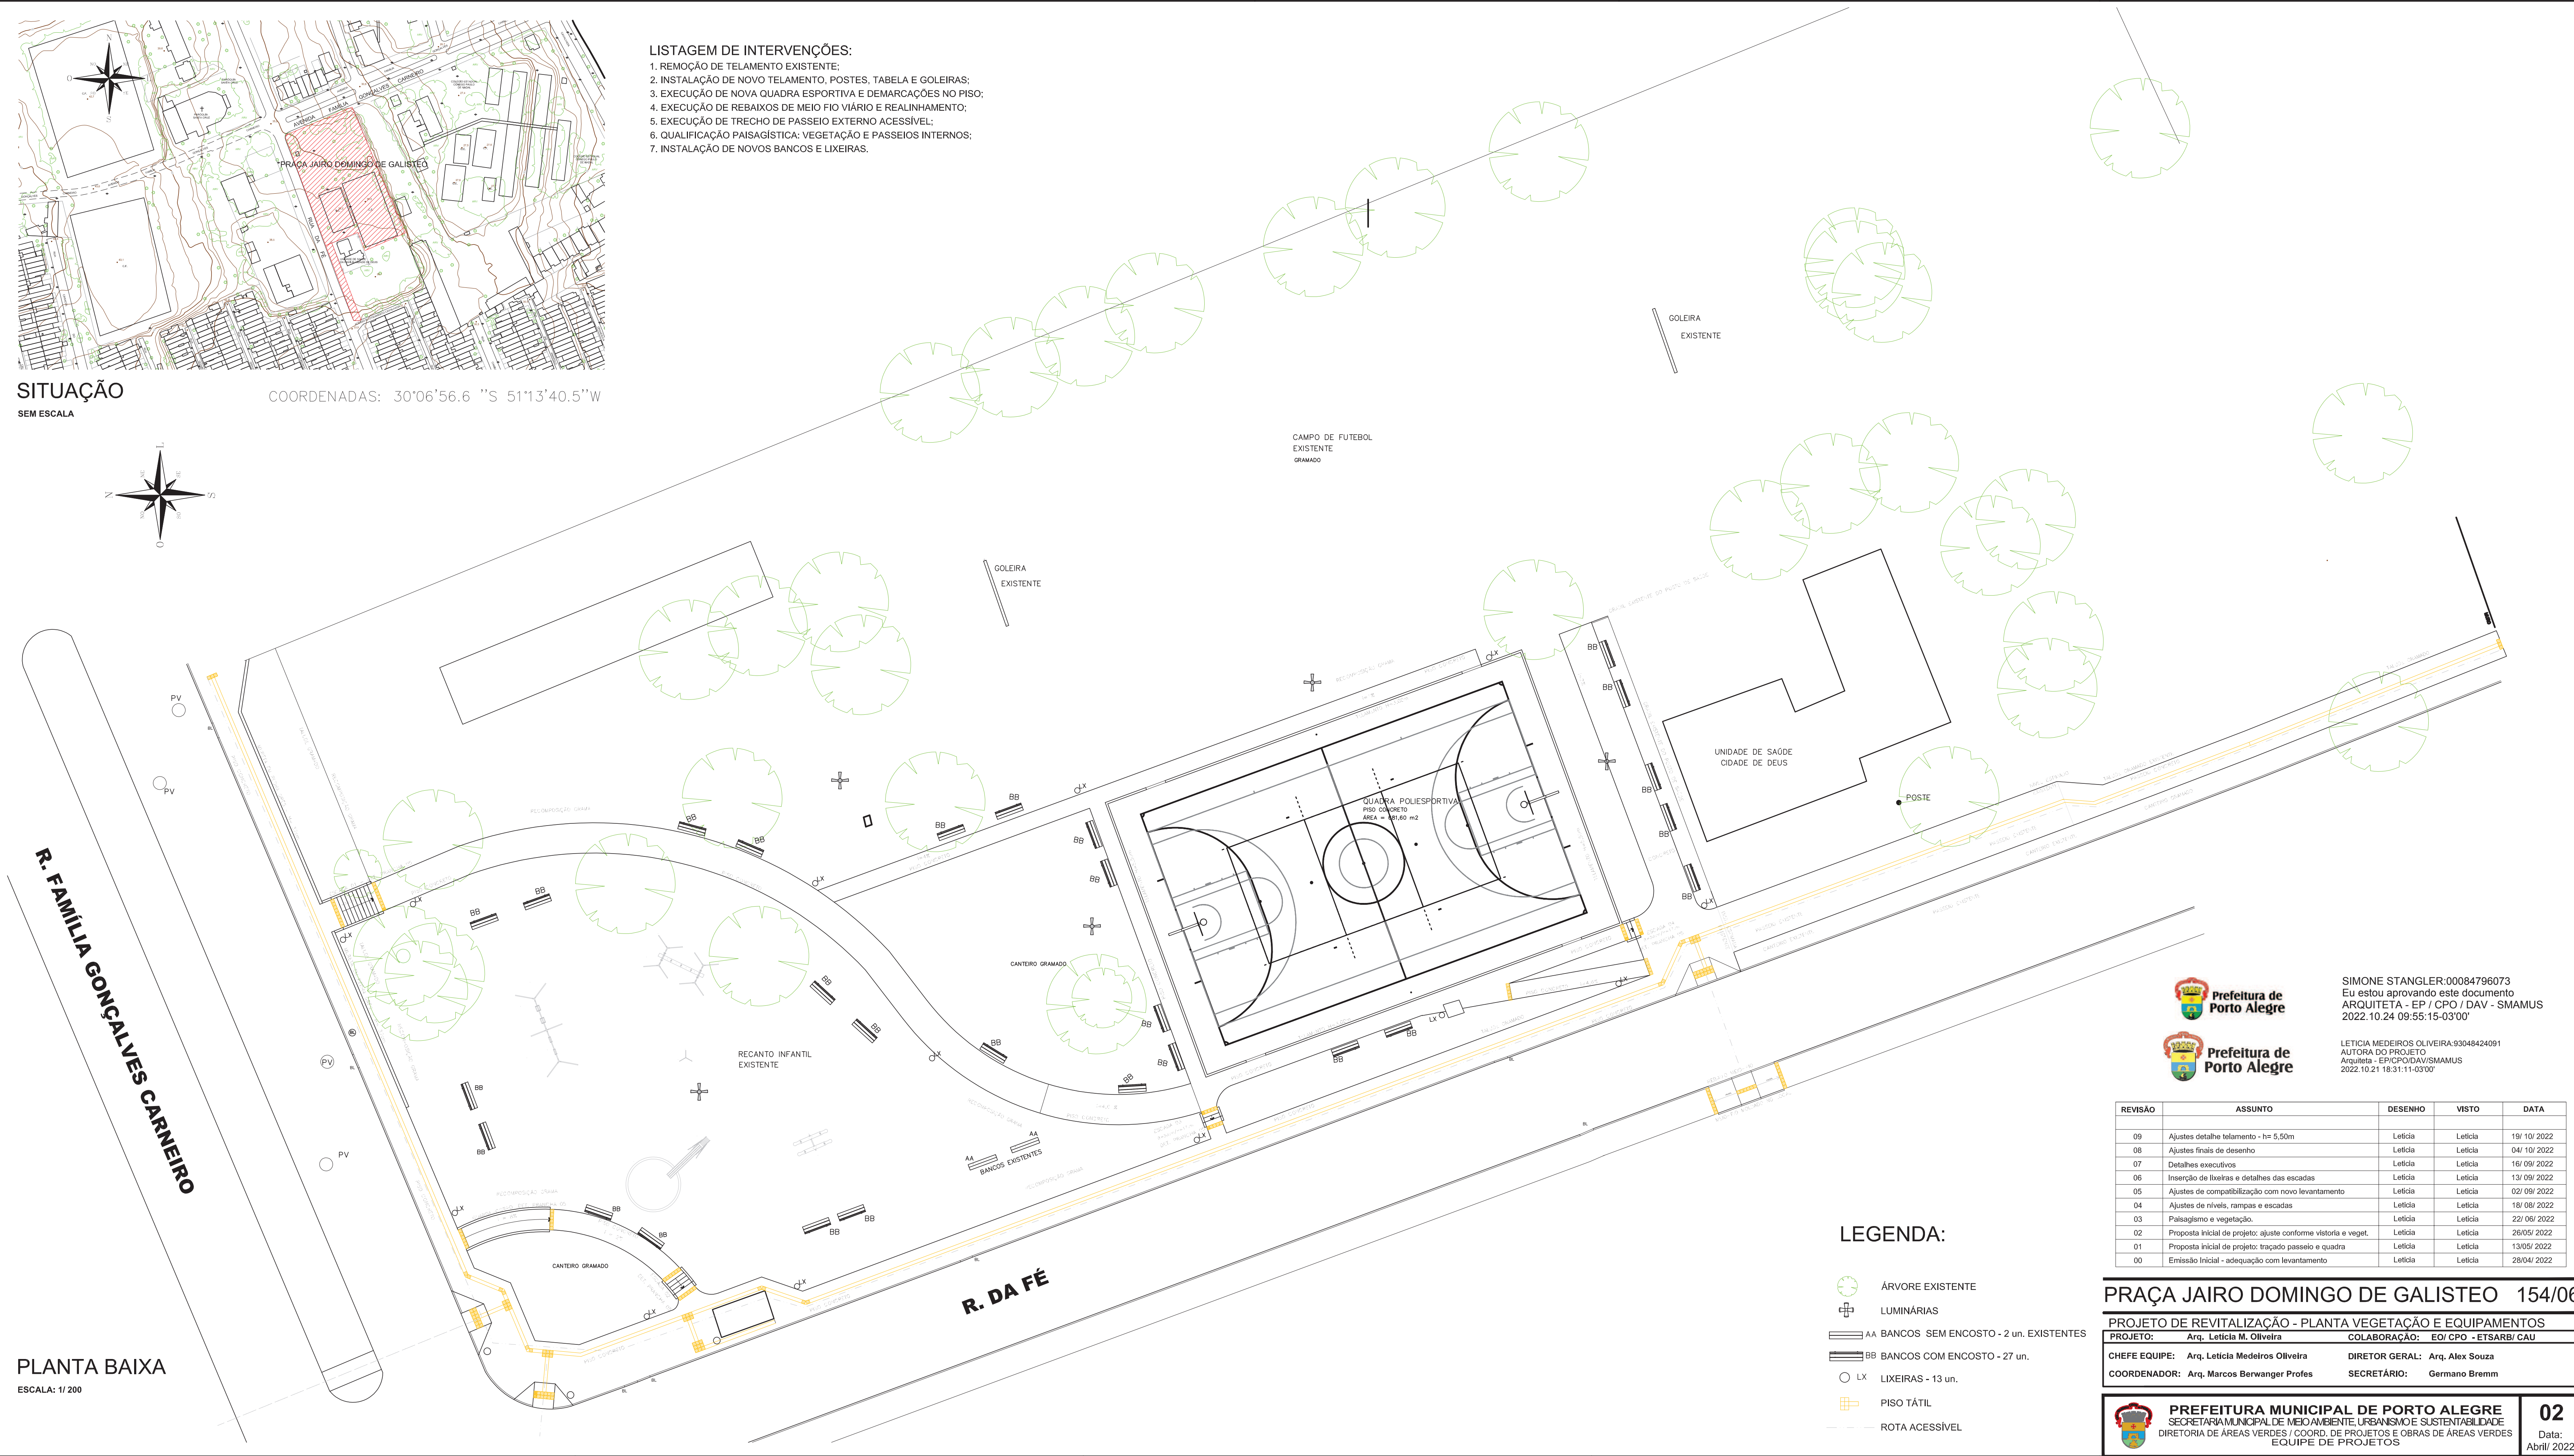

**LEGENDA:**

- ÁRVORE EXISTENTE
- LUMINÁRIAS
- AA BANCOS SEM ENCOSTO - 2 un. EXISTENTES
- BB BANCOS COM ENCOSTO - 27 un.
- LX LIXEIRAS - 13 un.
- PISO TÁTIL
- ROTA ACESSÍVEL



SIMONE STANGLER:00084796073  
Eu estou aprovando este documento  
ARQUITETA - EP / CPO / DAV - SIMAMUS  
2022.10.24 09:55:15-0300

LETICIA MEDEIROS OLIVEIRA:93048424091  
AUTORA DO PROJETO  
Arquiteta - EP/CPD/DAV-SIMAMUS  
2022.10.21 18:31:11-0300

REVISÃO	ASSUNTO	DESENHO	VBTO	DATA
09	Ajustes detalhe telamento - ht 5,50m	Letícia	Letícia	19/10/2022
08	Ajustes finais de desenho	Letícia	Letícia	04/10/2022
07	Detalhes escadarias	Letícia	Letícia	15/09/2022
06	Inserção de lixeiras e detalhes das escadas	Letícia	Letícia	13/09/2022
05	Ajustes de compatibilização com novo levantamento	Letícia	Letícia	02/09/2022
04	Ajustes de níveis, rampas e escadas	Letícia	Letícia	18/08/2022
03	Paisagismo e vegetação	Letícia	Letícia	23/08/2022
02	Proposta inicial de projeto: ajuste conforme vistoria e veget.	Letícia	Letícia	29/05/2022
01	Proposta inicial de projeto: traçado passeio e quadra	Letícia	Letícia	13/05/2022
00	Emissão inicial - adequação com levantamento	Letícia	Letícia	28/04/2022

**PRAÇA JAIRO DOMINGO DE GALISTEO 154/06**

PROJETO DE REVITALIZAÇÃO - PLANTA VEGETAÇÃO E EQUIPAMENTOS

PROJETO: Arq. Letícia M. Oliveira COLABORAÇÃO: EO CPO - ETSARB/CAU






CHEFE EQUIPE: Arq. Letícia Medeiros Oliveira DIRETOR GERAL: Arq. Alex Souza

COORDENADOR: Arq. Marcos Berwanger Profes SECRETÁRIO: Germano Brumm




**02**  
Data:  
Abril/2022



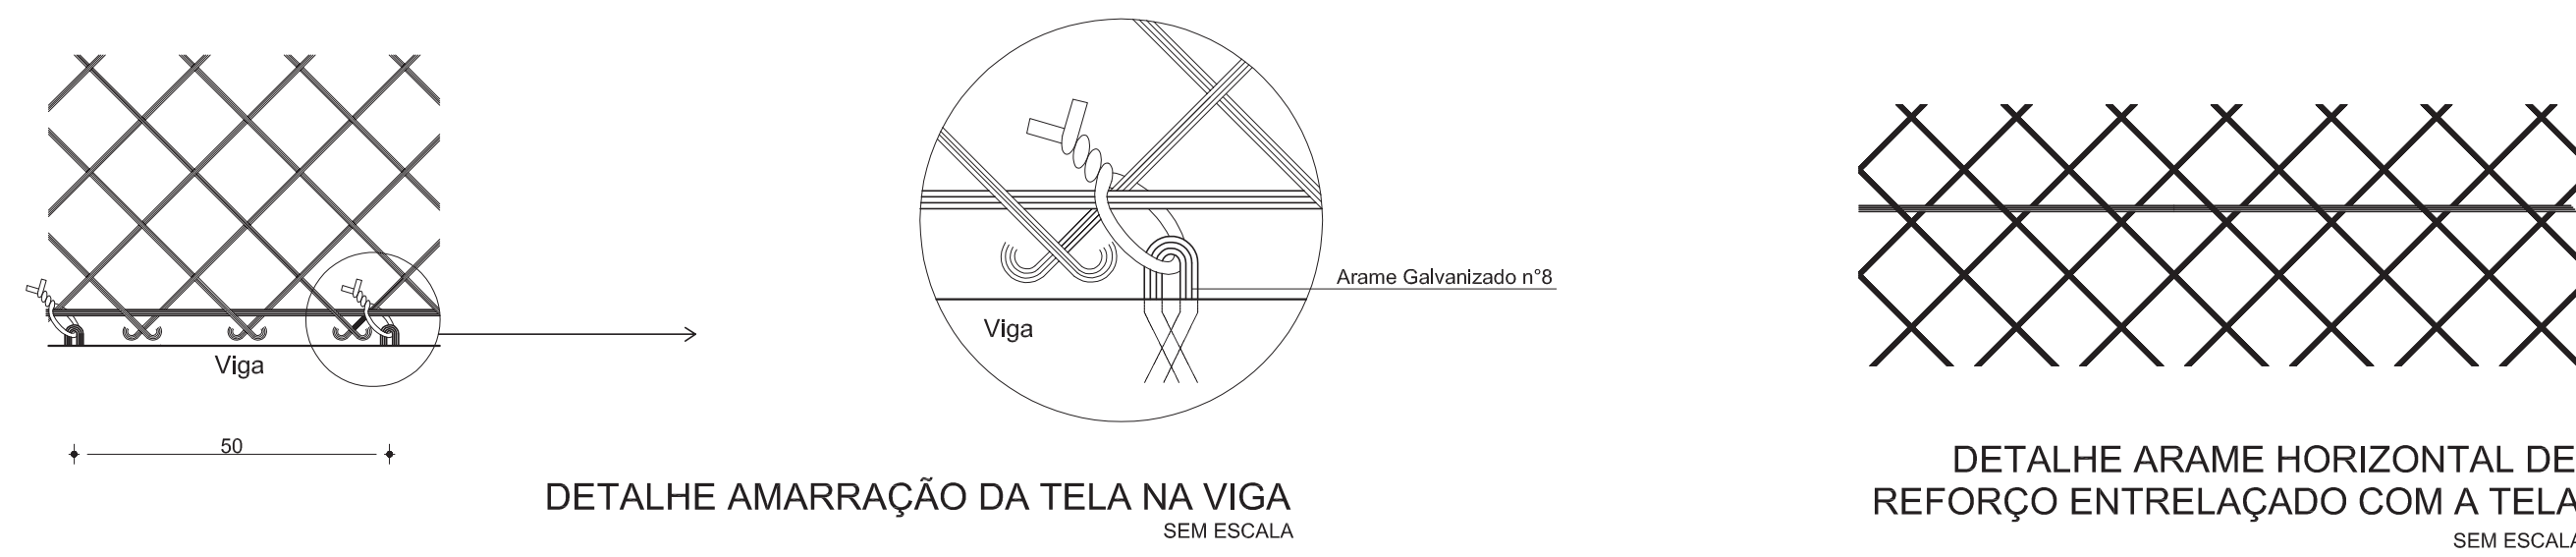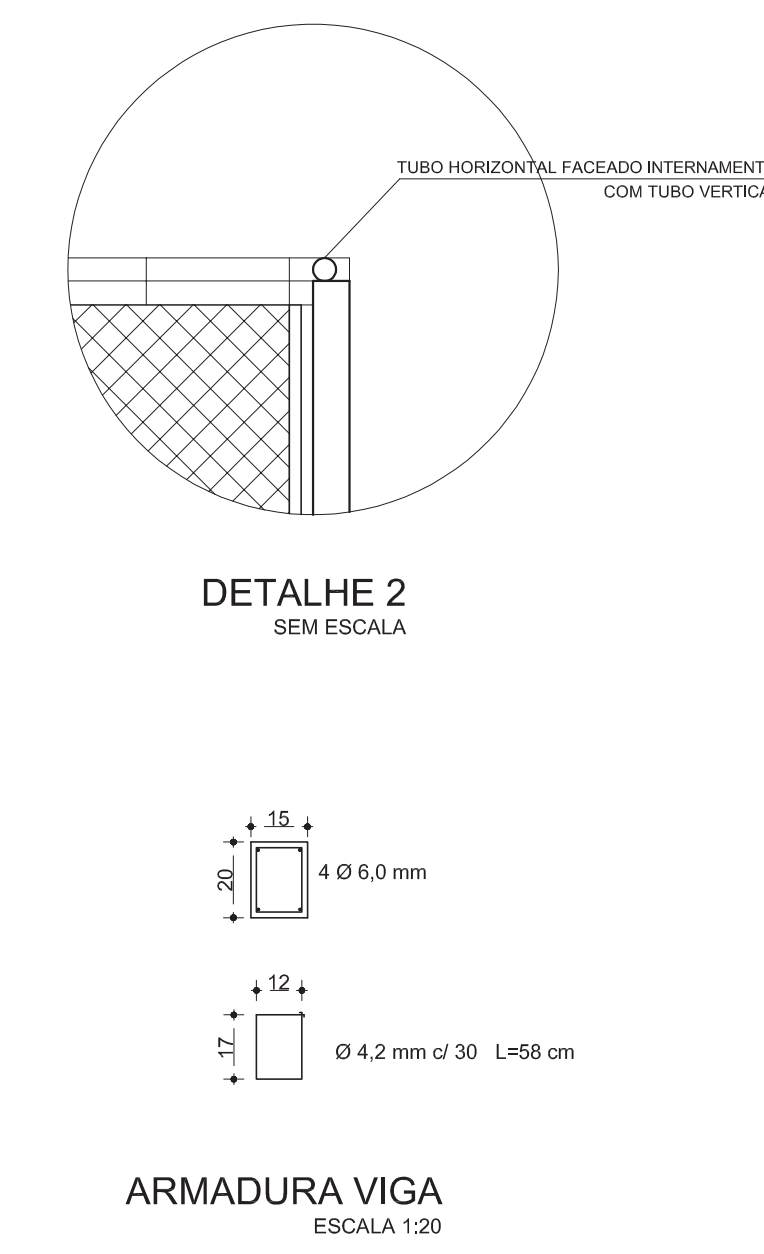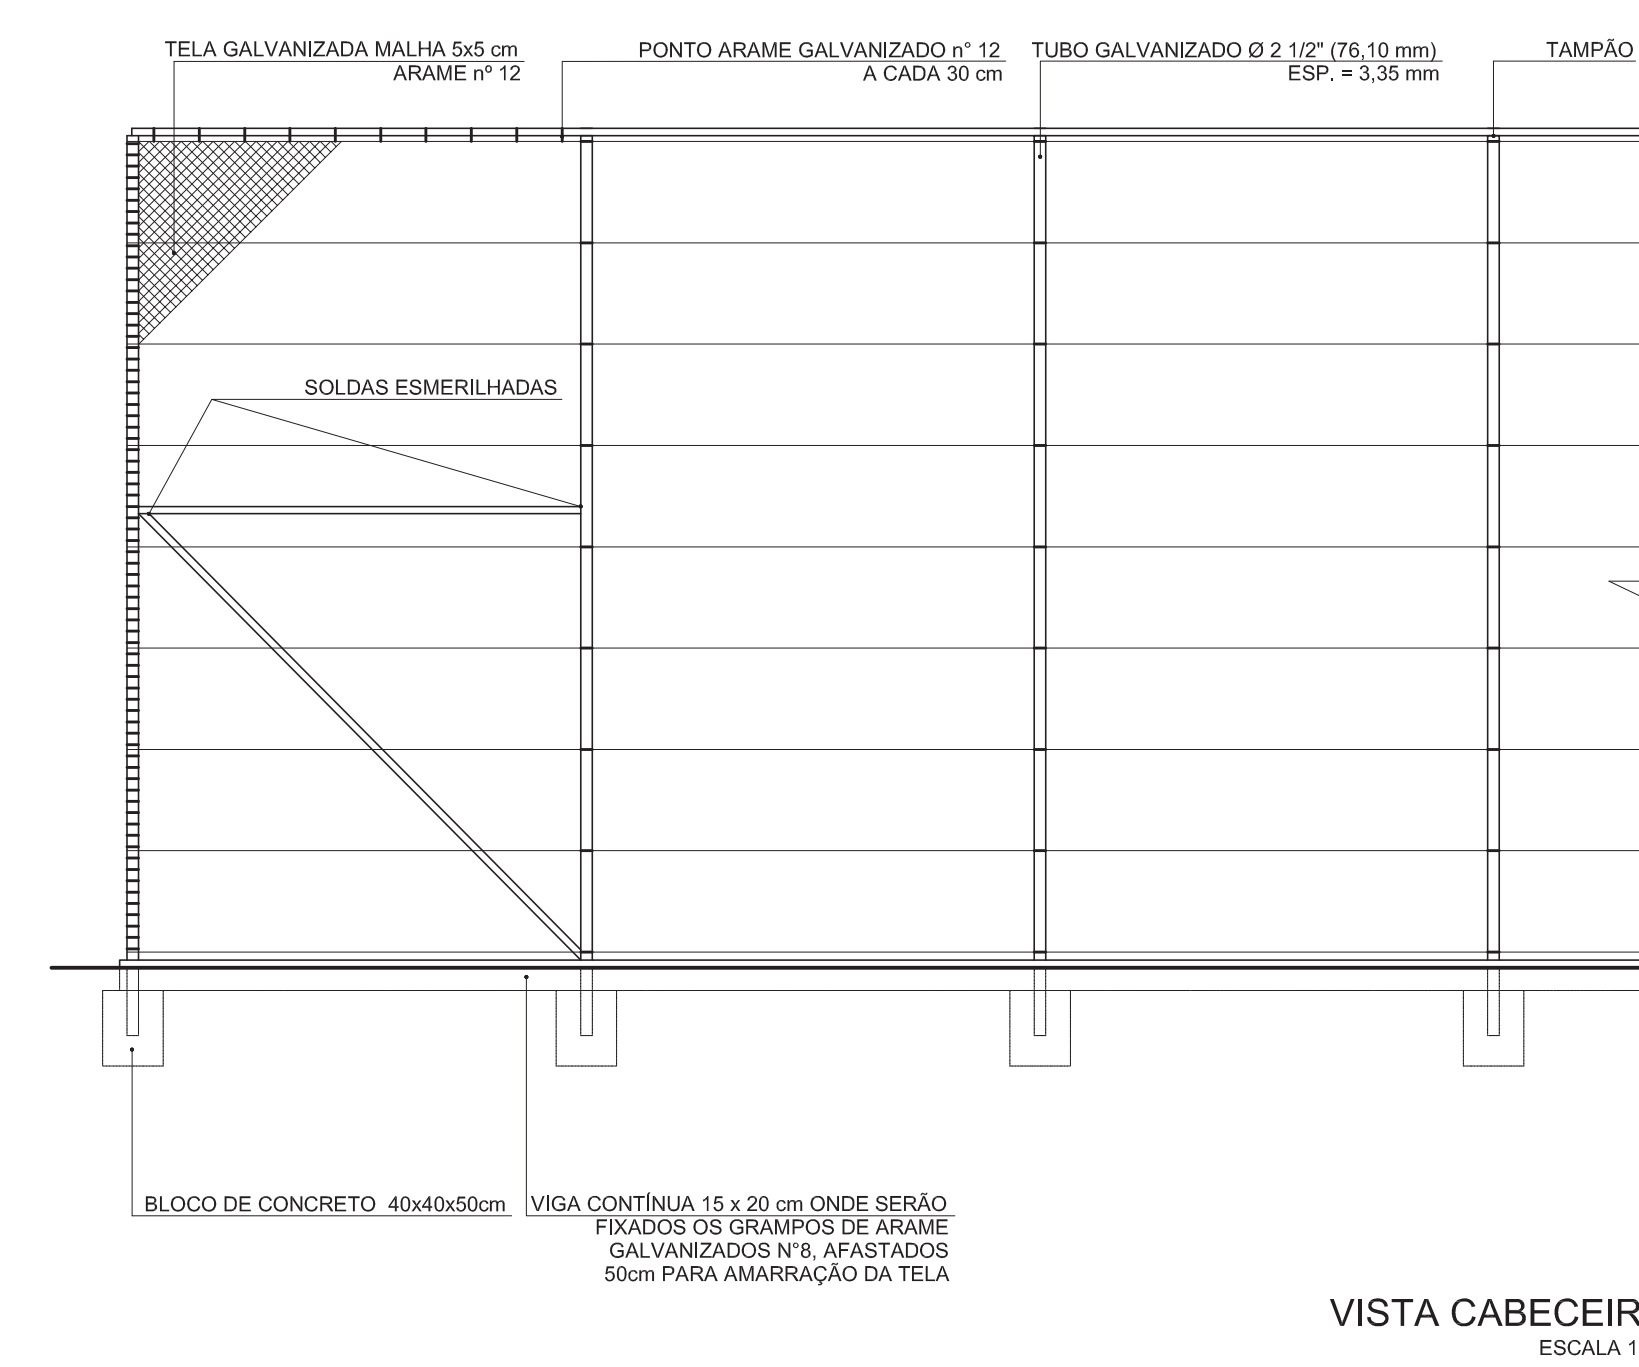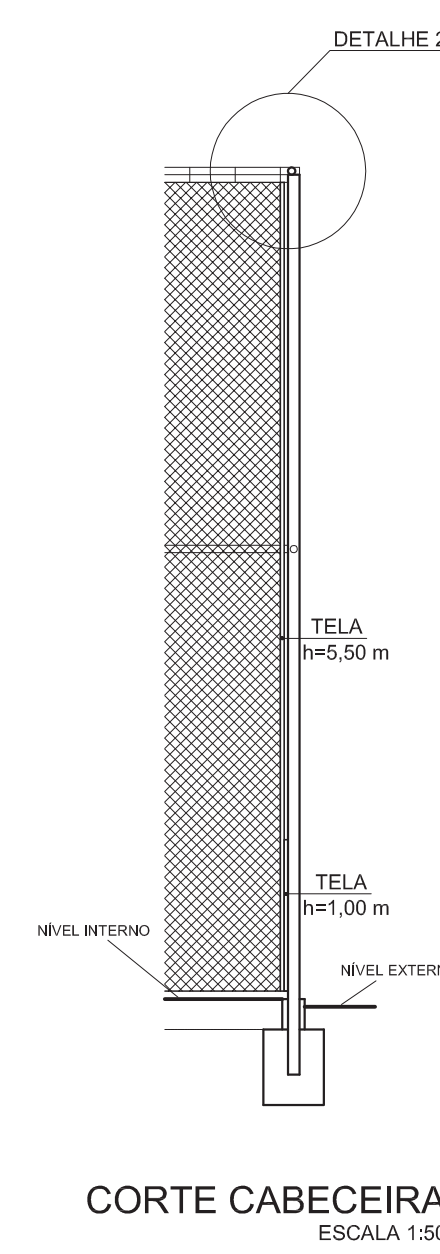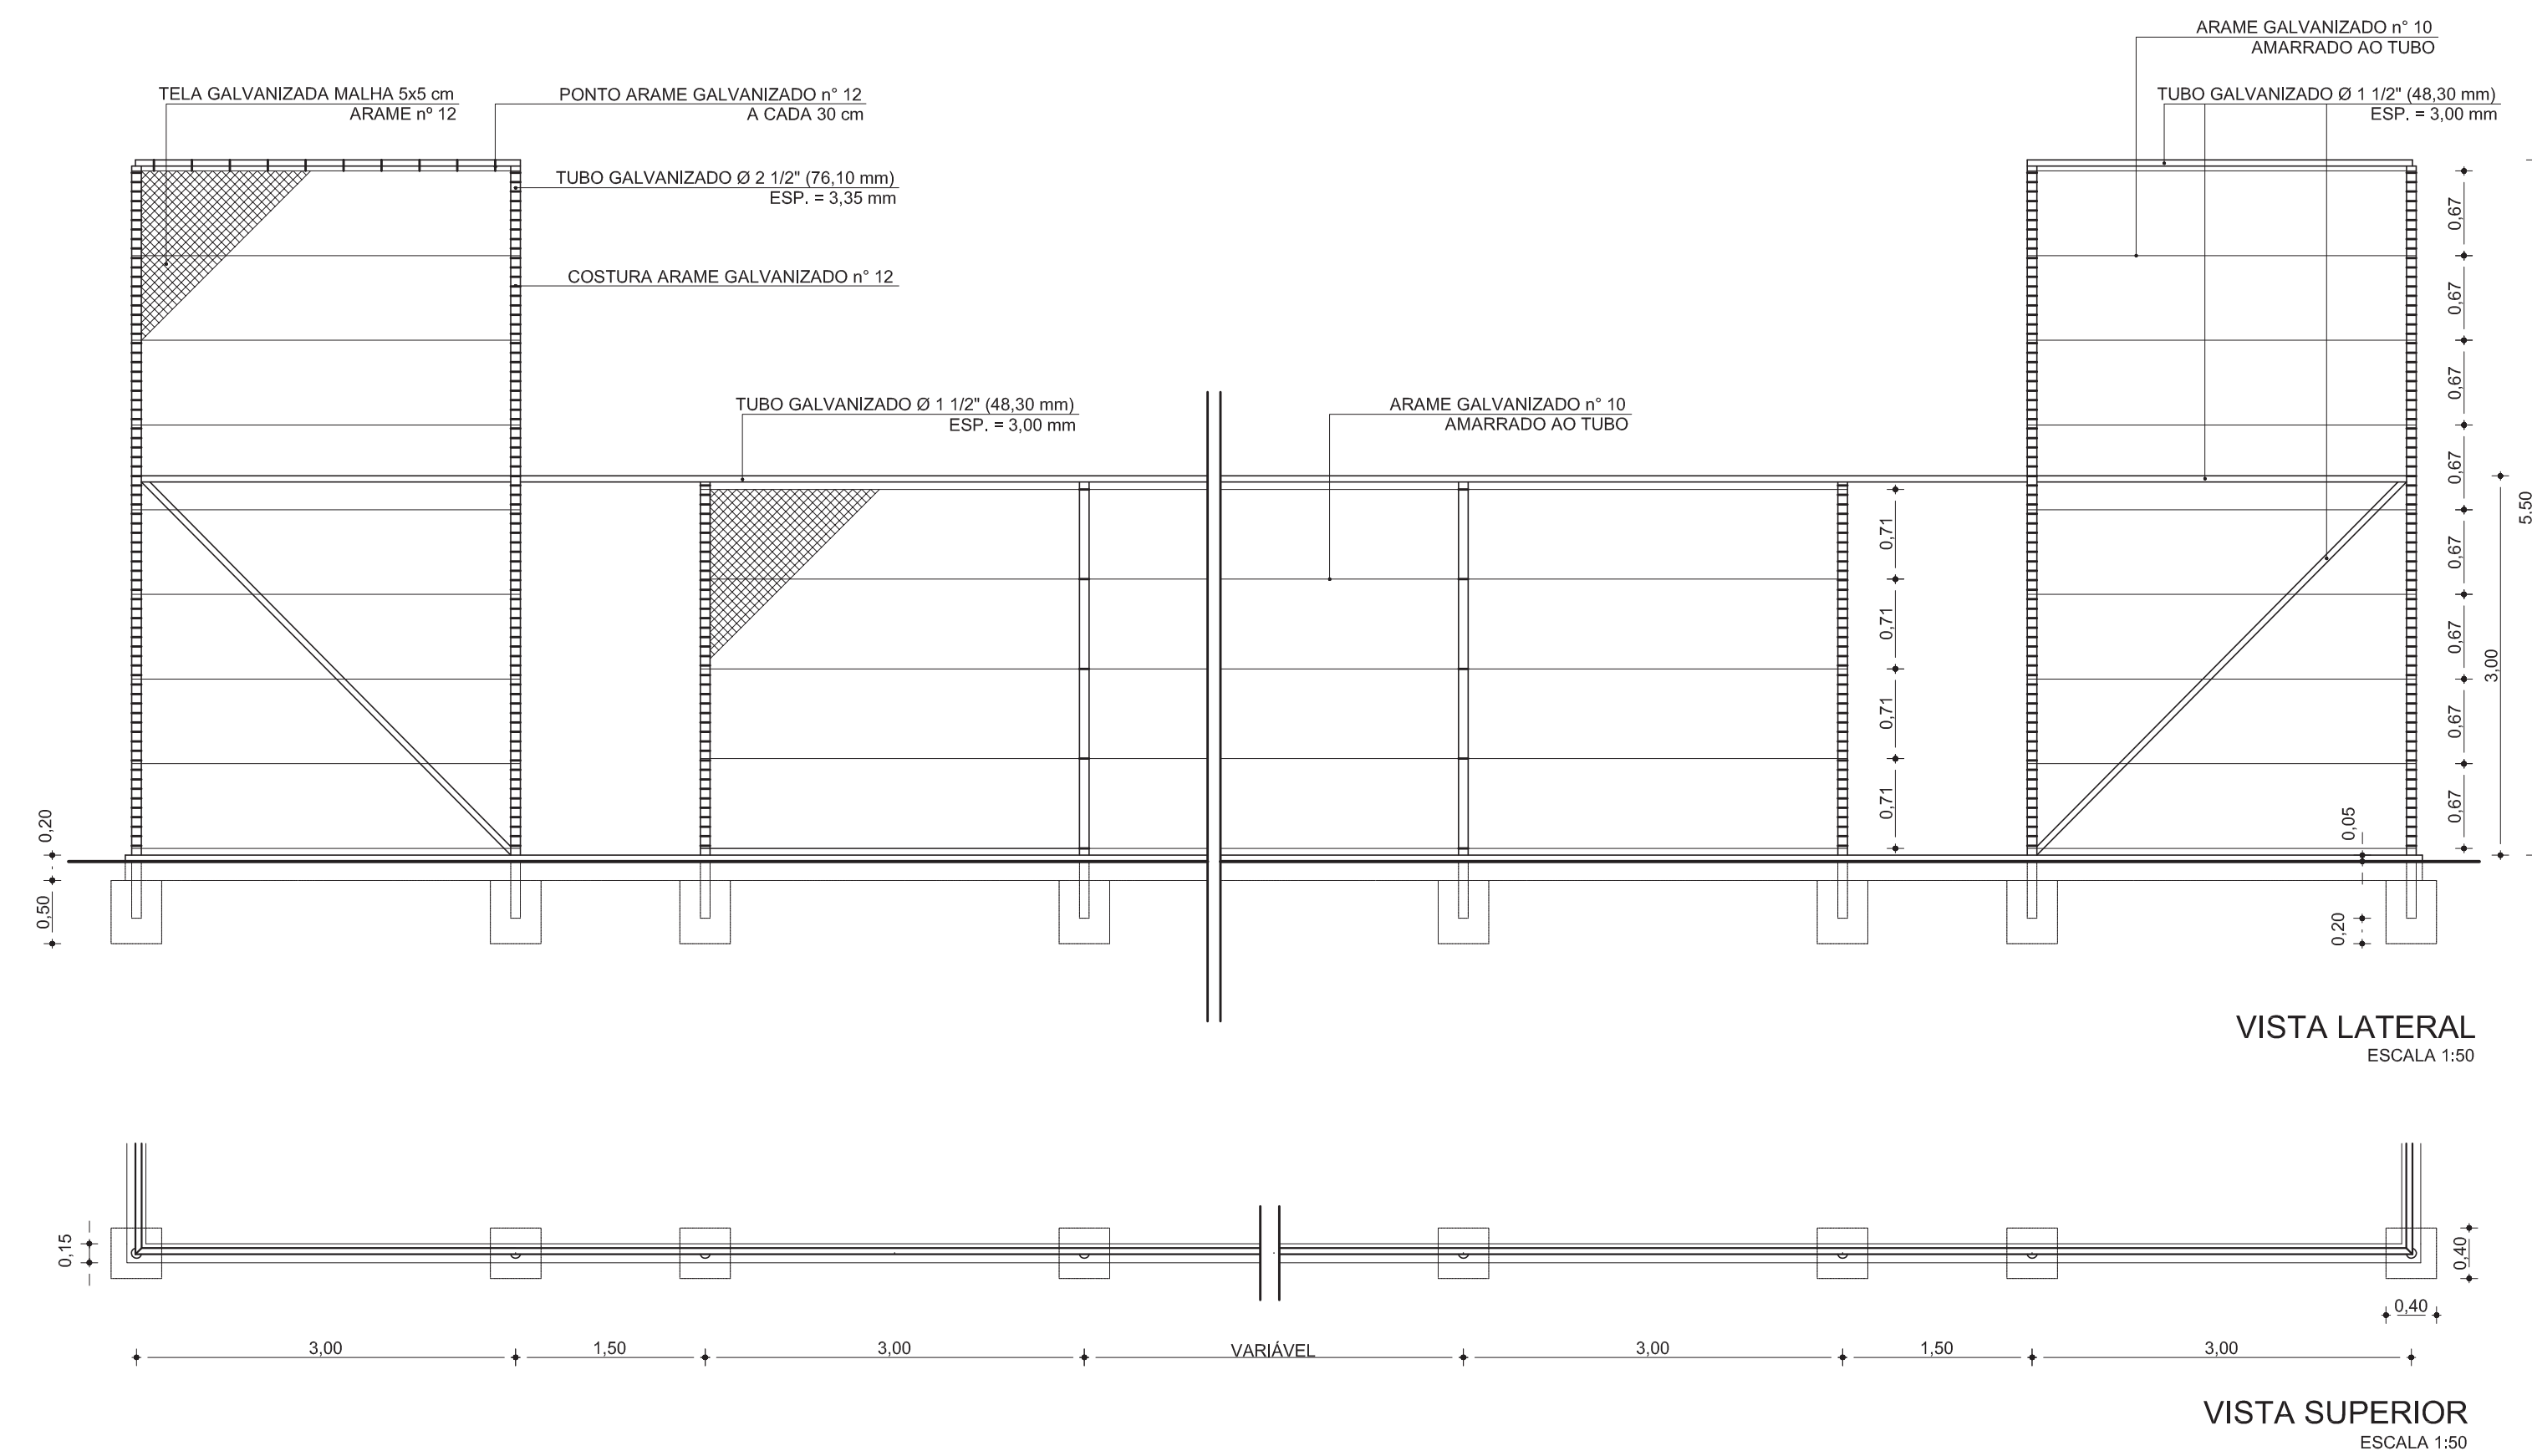


**DETALHE TELAMENTO QUADRA**  
ESCALAS INDICADAS

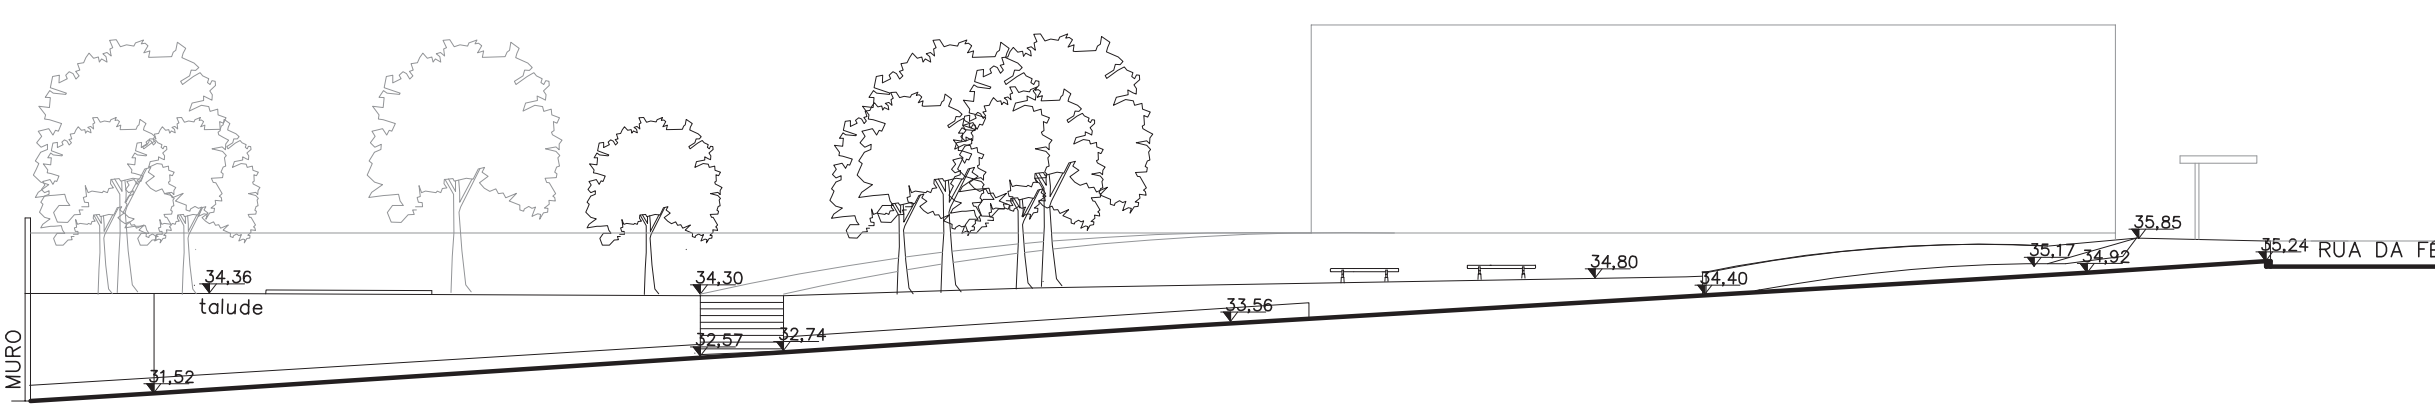

**VISTA 01 - Rua Família Carneiro**  
ESCALA: 1/200



**VISTA 02 - Rua da Fé**  
ESCALA: 1/200

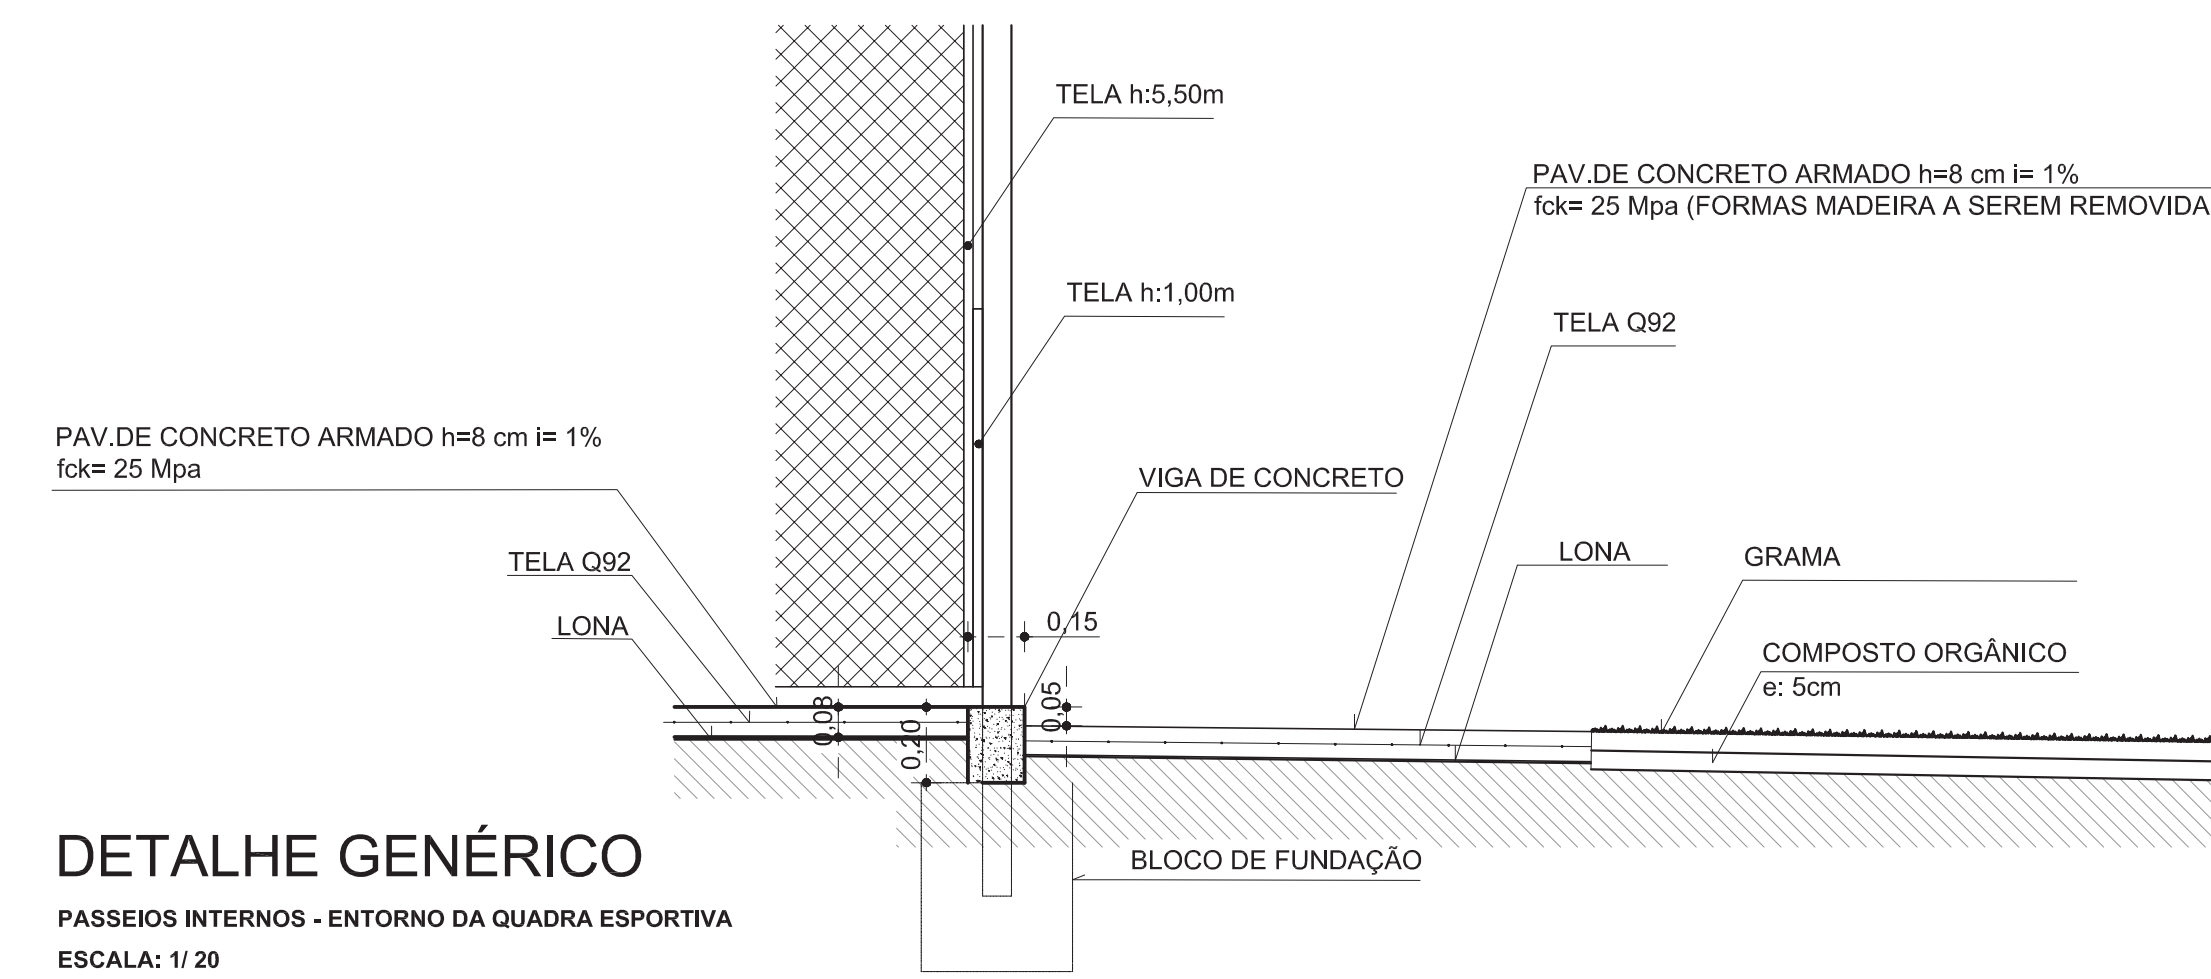

**Prefeitura de Porto Alegre**  
SIMONE STANGLER:00084796073  
Eu estou aprovando este documento  
ARQUITETA - EP / CPO / DAV - SMAMUS  
2022.10.24 10:03:48-03'00"

**Prefeitura de Porto Alegre**  
LETICIA MEDEIROS OLIVEIRA:90048424091  
AUTORA DO PROJETO  
Arquiteta - EPCPO/DAV/SMAMUS  
2022.10.21 18:32:19-23'00"

REVISÃO	ASSUNTO	DESENHO	VISTO	DATA
09	Ajustes detalhe telamento - h= 5,50m	Leticia	Leticia	19/10/2022
08	Ajustes finais de desenho	Leticia	Leticia	04/10/2022
07	Detalhes escadaria	Leticia	Leticia	16/09/2022
06	Inserção de feixes e detalhes das escadas	Leticia	Leticia	13/09/2022
05	Ajustes de compatibilização com novo levantamento	Leticia	Leticia	02/09/2022
04	Ajustes de níveis, rampas e escadas	Leticia	Leticia	16/08/2022
03	Parqueamento e vegetação	Leticia	Leticia	23/06/2022
02	Proposta inicial de projeto: quarteirão conforma vistoria e veget.	Leticia	Leticia	26/05/2022
01	Proposta inicial de projeto: traçado passeio e quadra	Leticia	Leticia	13/05/2022
00	Emissão inicial - adequação com levantamento	Leticia	Leticia	28/04/2022

**PRAÇA JAIRO DOMINGO DE GALISTEO 154/06**

**PROJETO DE REVITALIZAÇÃO - VISTAS/ CORTES/ DETALHES**

PROJETO: Arq. Leticia M. Oliveira COLABORAÇÃO: EOI CPO  
CHEFE EQUIPE: Arq. Leticia Medeiros Oliveira DIRETOR GERAL: Arq. Alex Souza  
COORDENADOR: Arq. Marcos Berwanger Profes SECRETÁRIO: Germano Bremm


**PREFEITURA MUNICIPAL DE PORTO ALEGRE**  
SECRETARIA MUNICIPAL DE MEIO AMBIENTE, URBANISMO E SUSTENTABILIDADE  
DIRETORIA DE ÁREAS VERDES / COORD. DE PROJETOS E OBRAS DE ÁREAS VERDES  
EQUIPE DE PROJETOS

**03**  
Data:  
Jun./2022









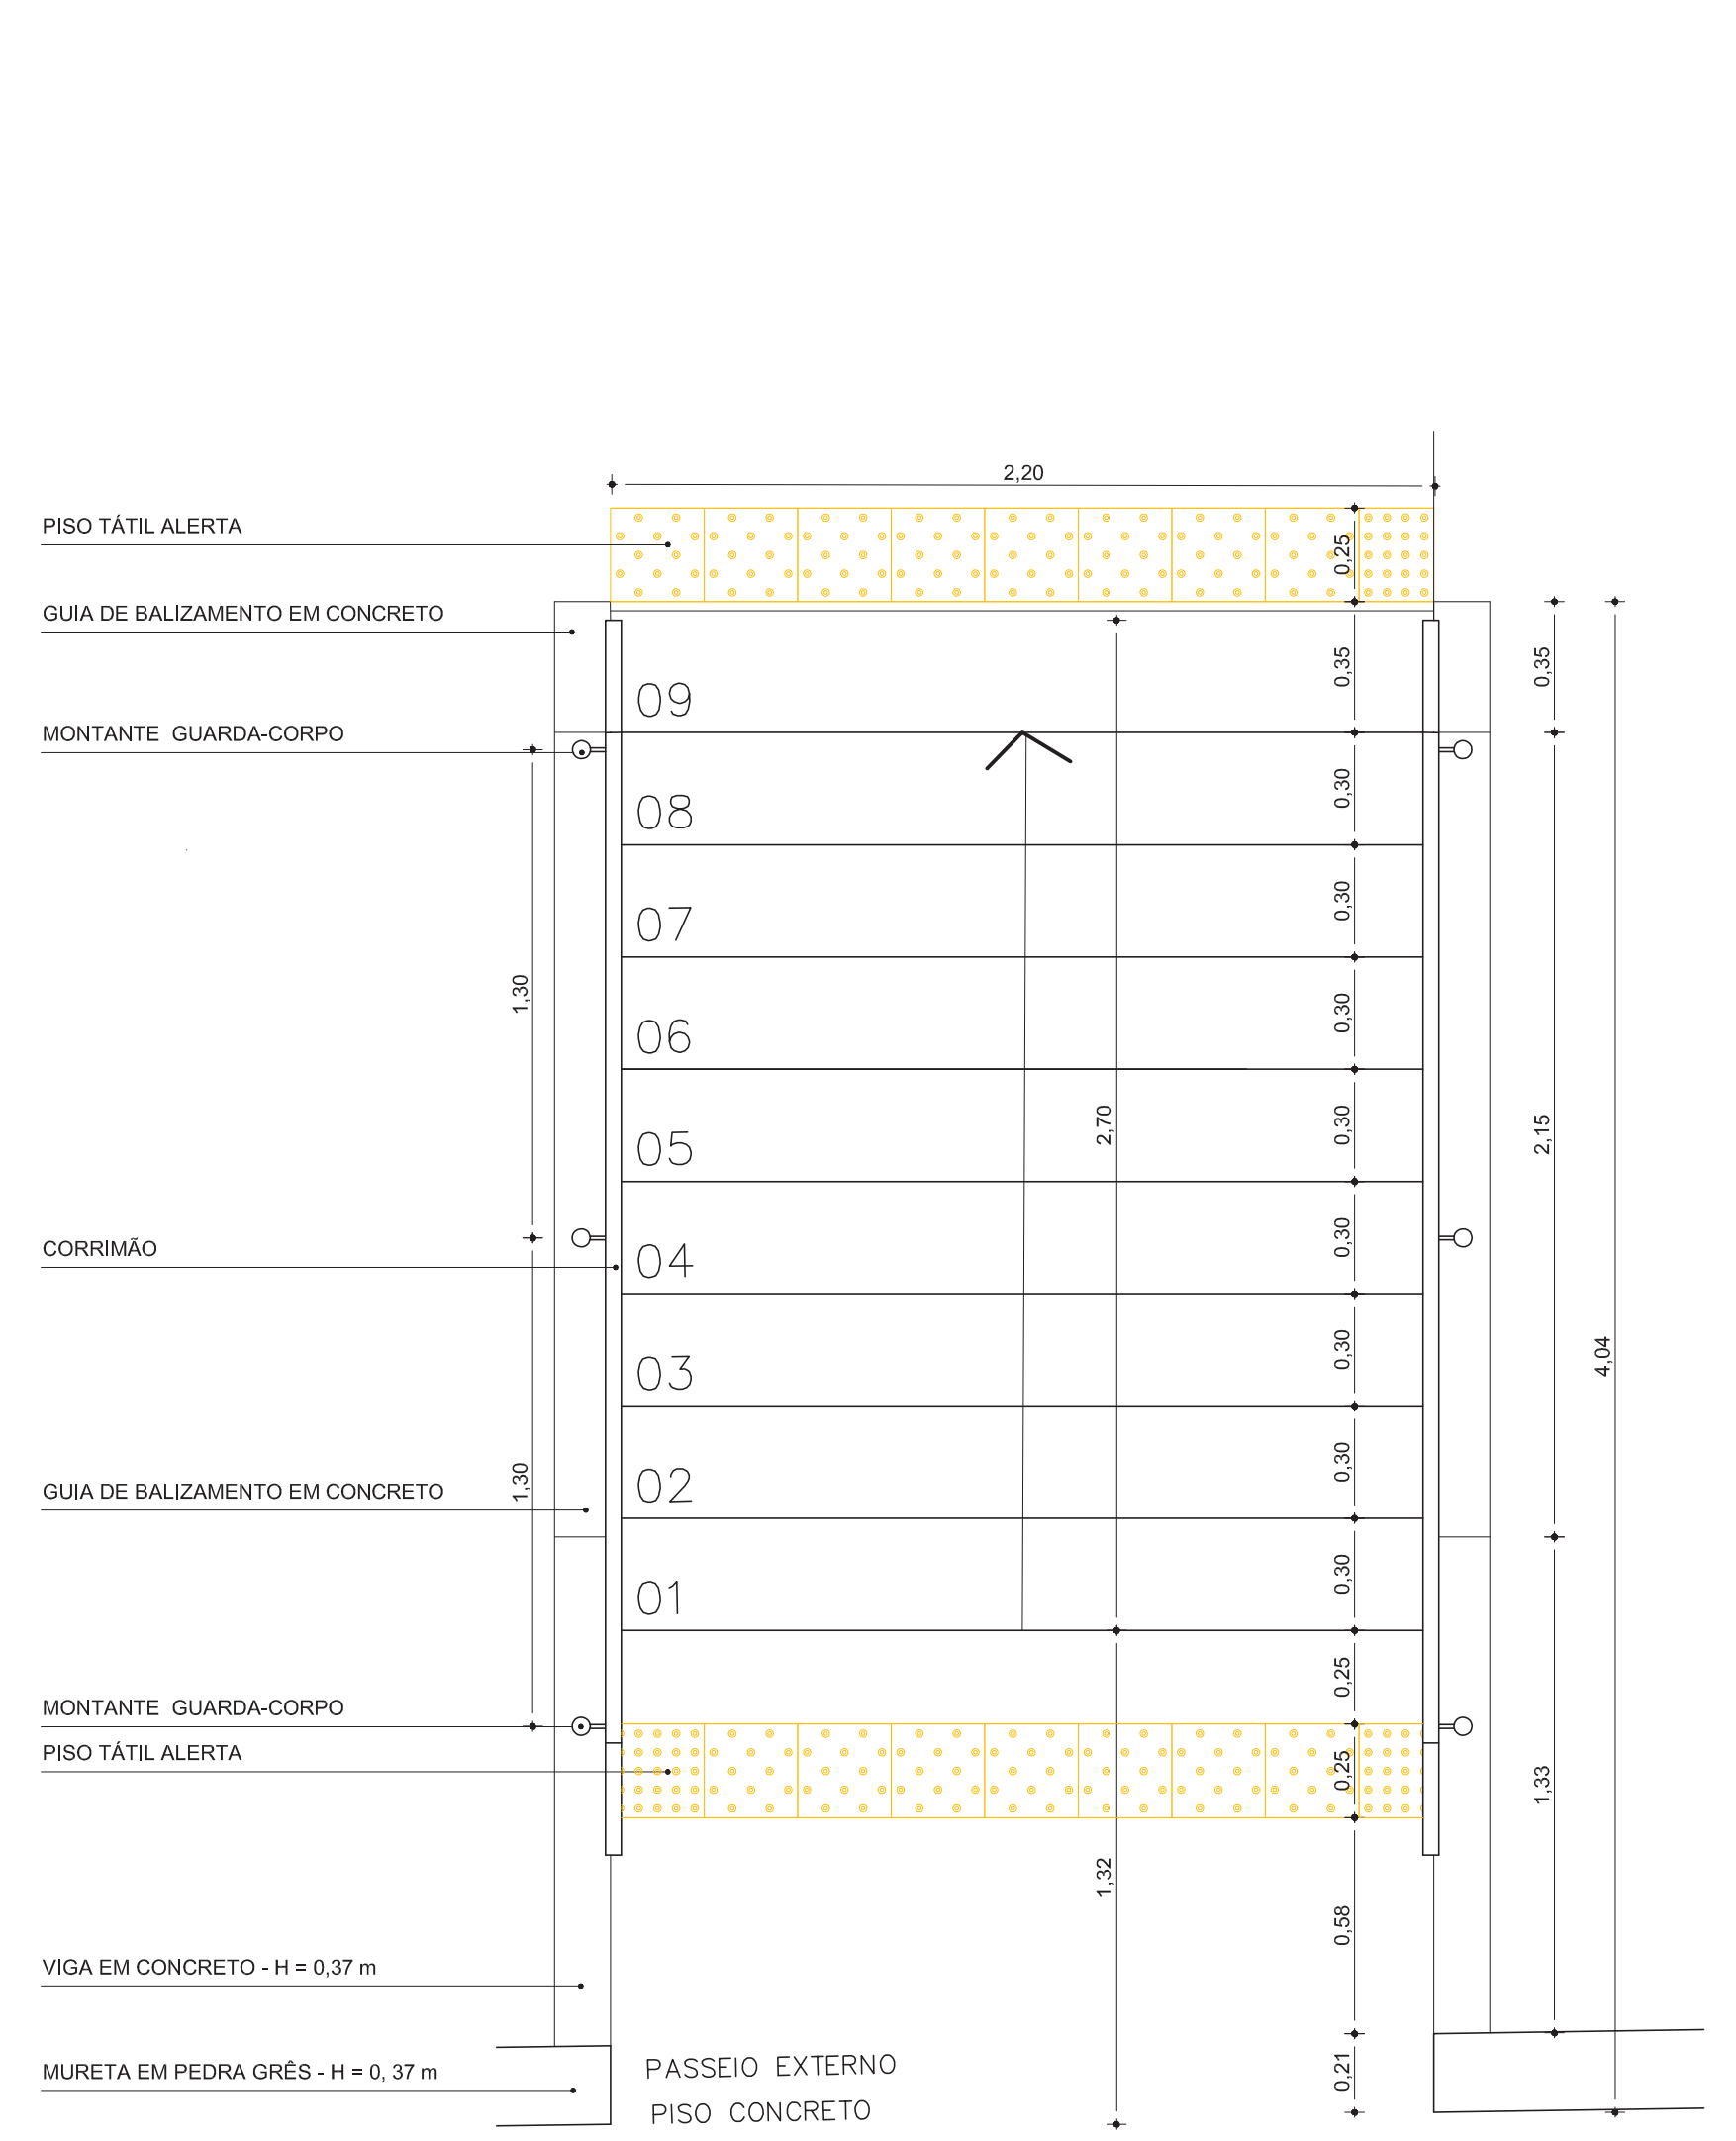


**ESCALA 01 - VISTA SUPERIOR**  
ESCALA: 1/20

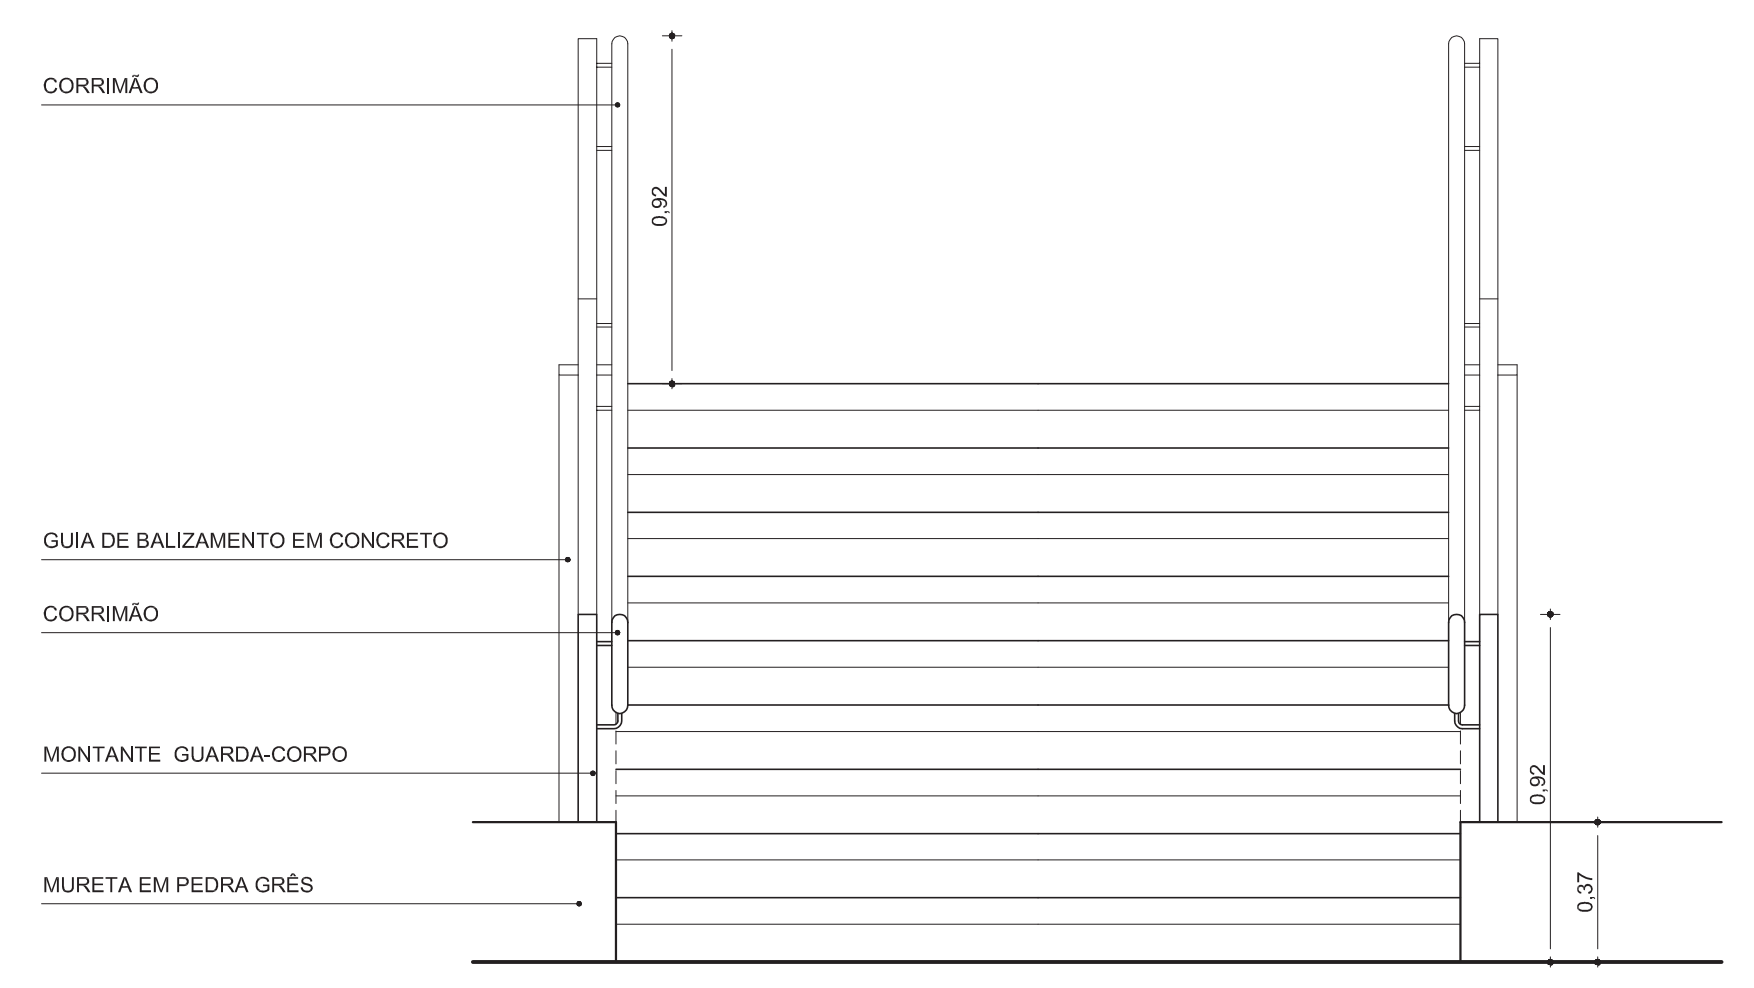


**ESCALA 01 - VISTA FRONTAL**  
ESCALA: 1/20

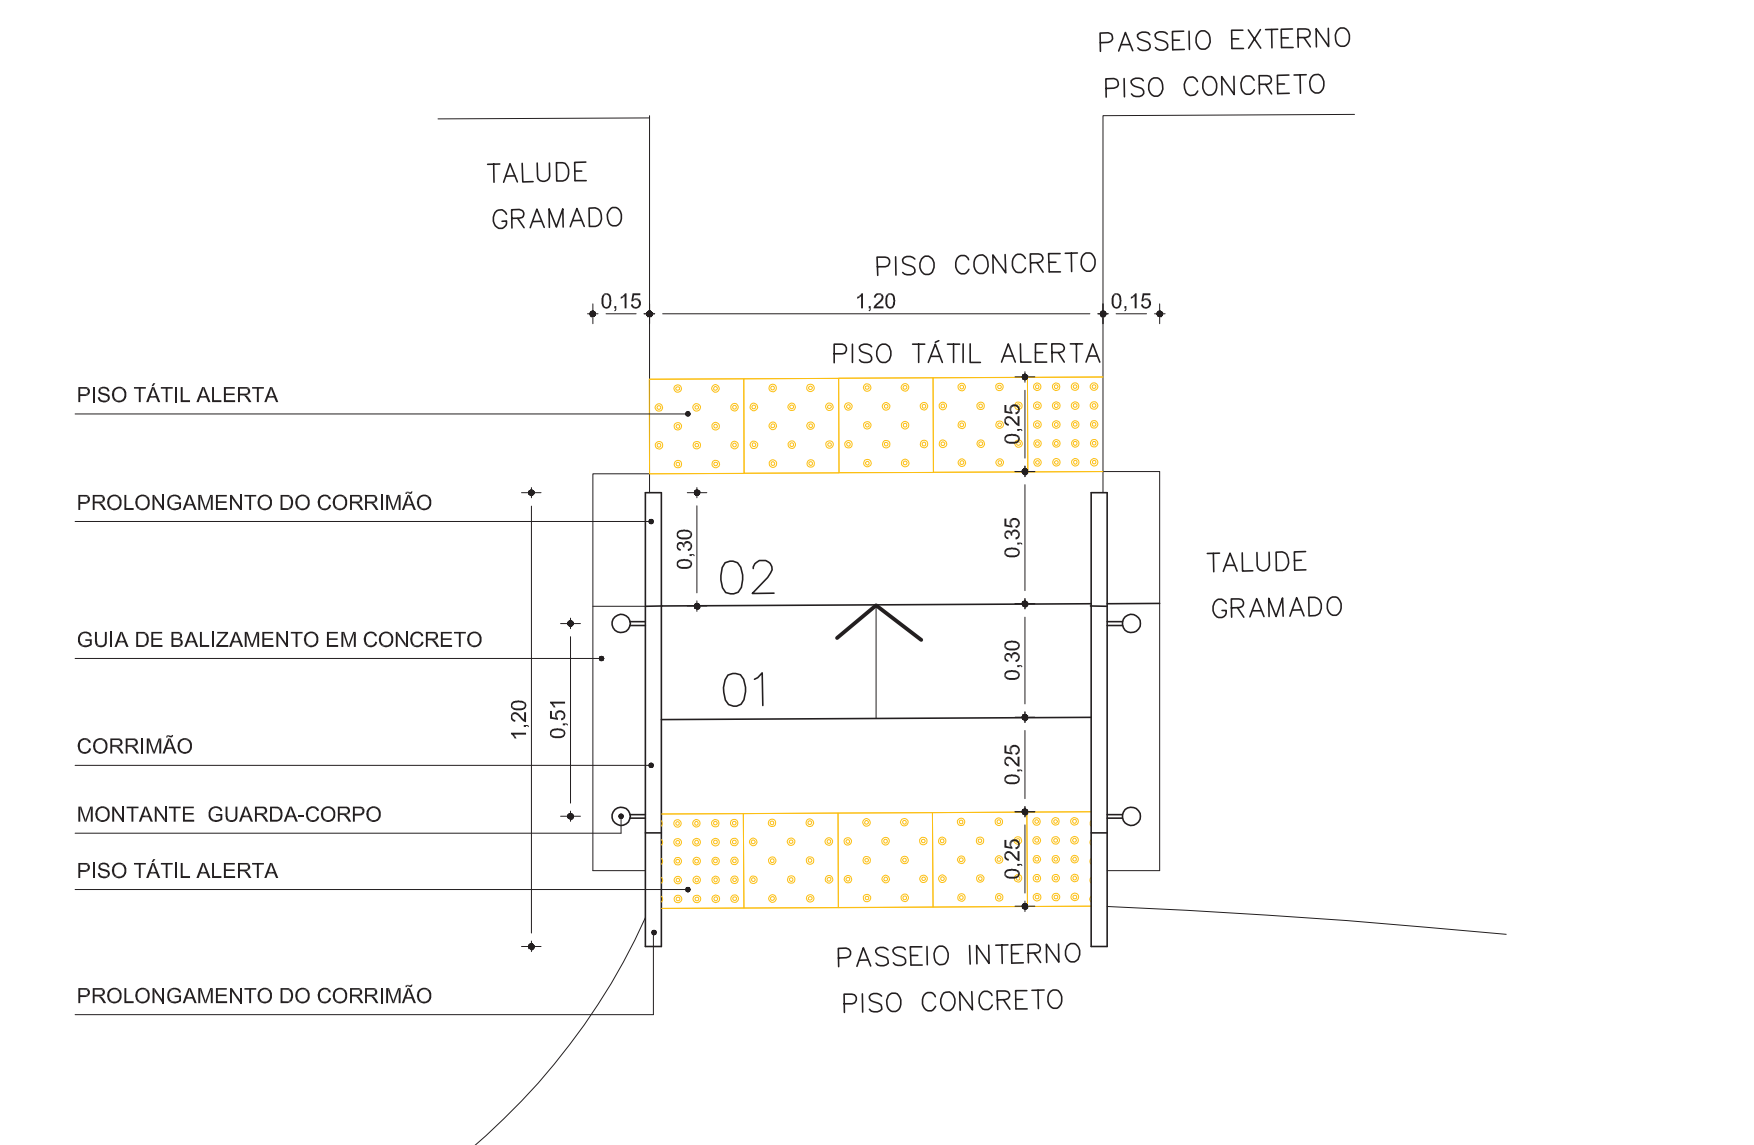


**ESCALA 03 - VISTA SUPERIOR**  
ESCALA: 1/20

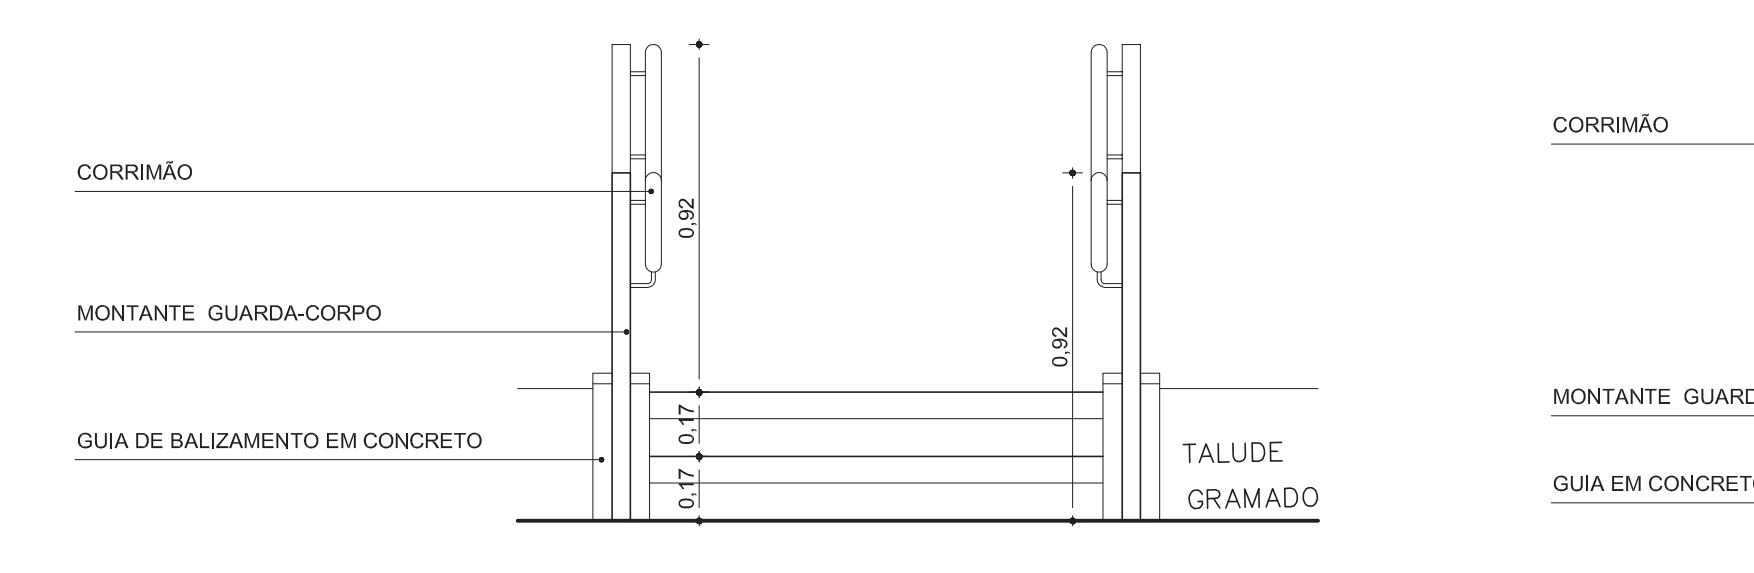

**ESCALA 03 - VISTA FRONTAL**  
ESCALA: 1/20

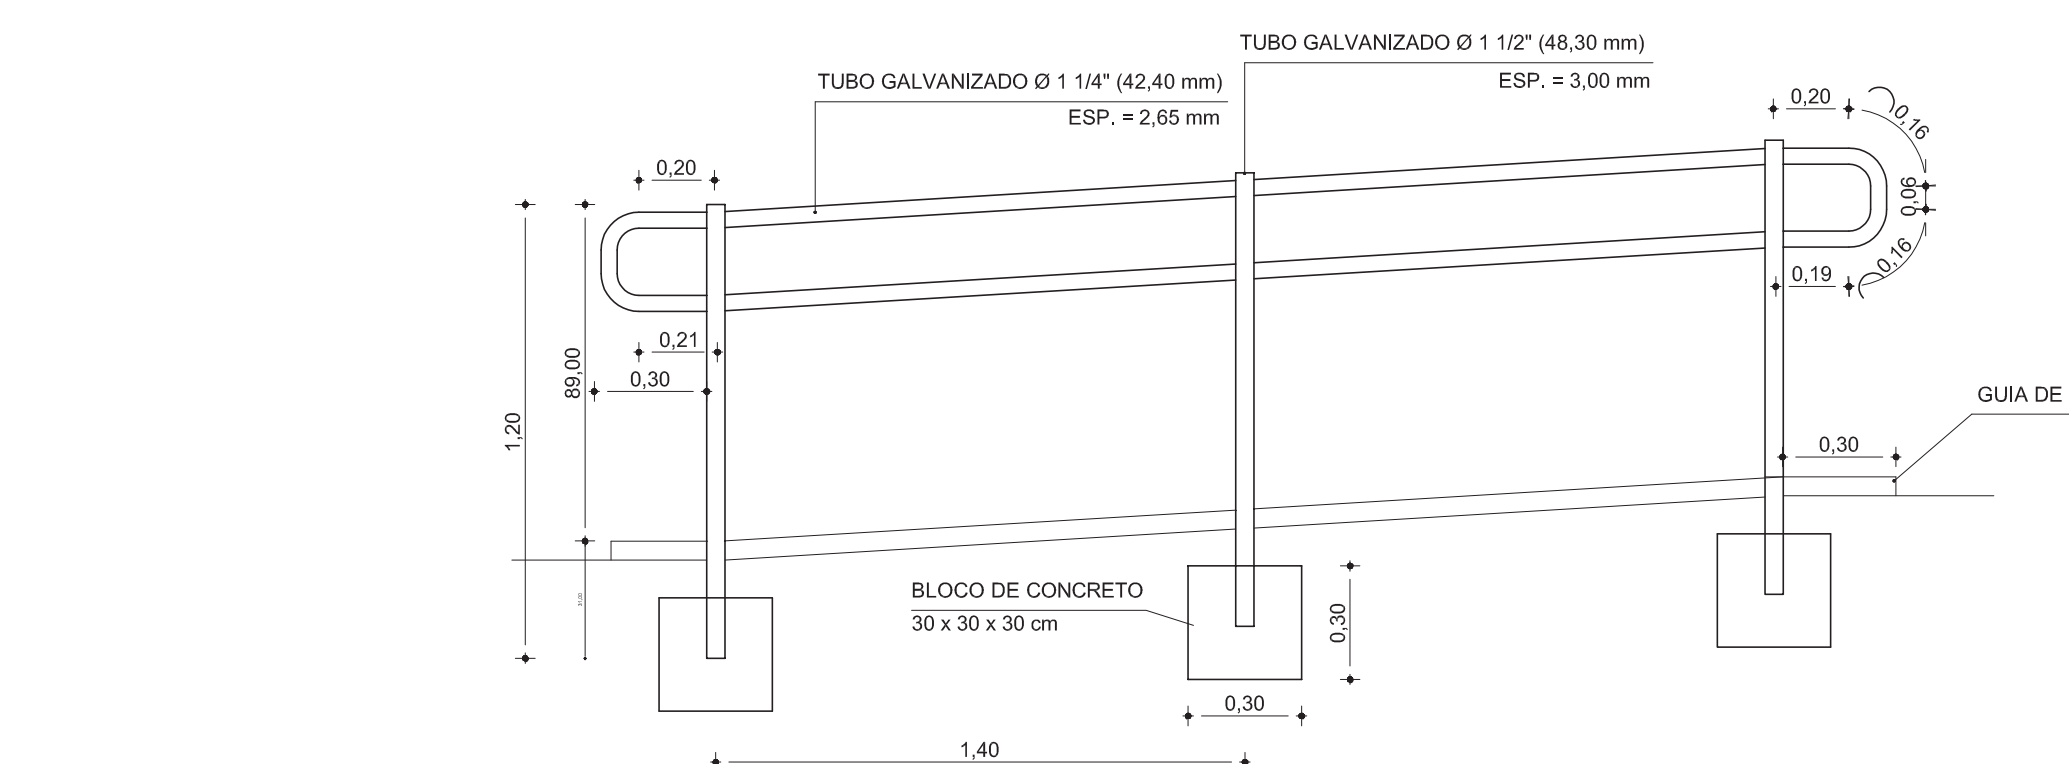


**VISTA LATERAL**

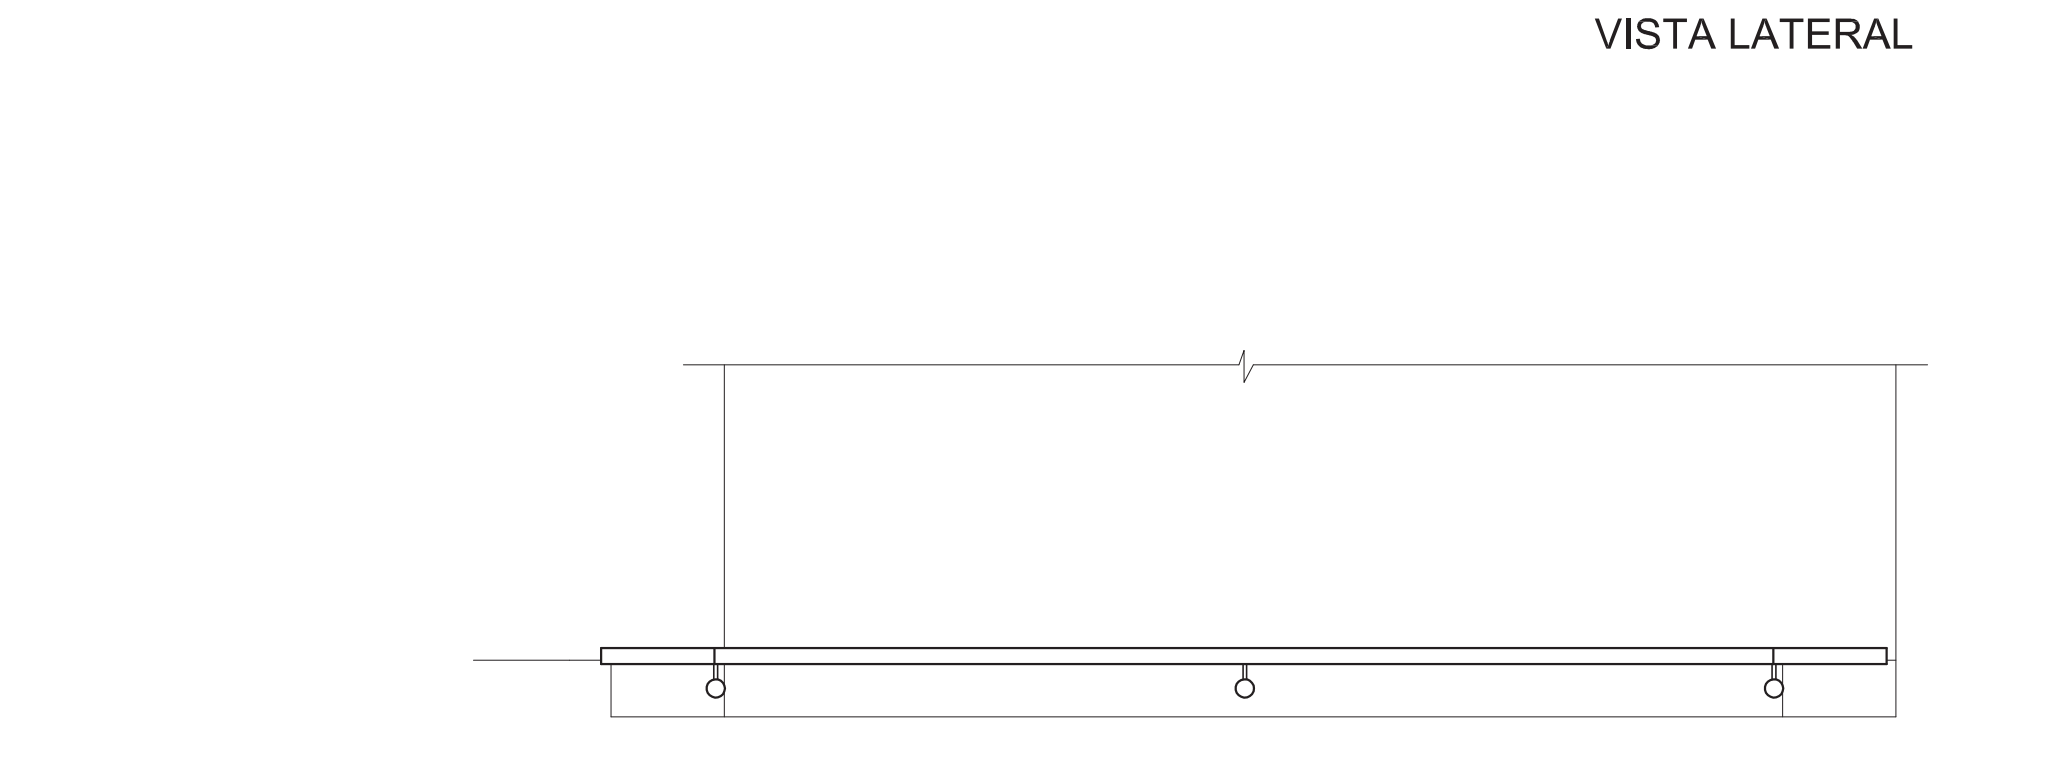


**VISTA SUPERIOR**


**DETALHE CORRIMÃO - RAMPA**  
ESCALA: 1/20

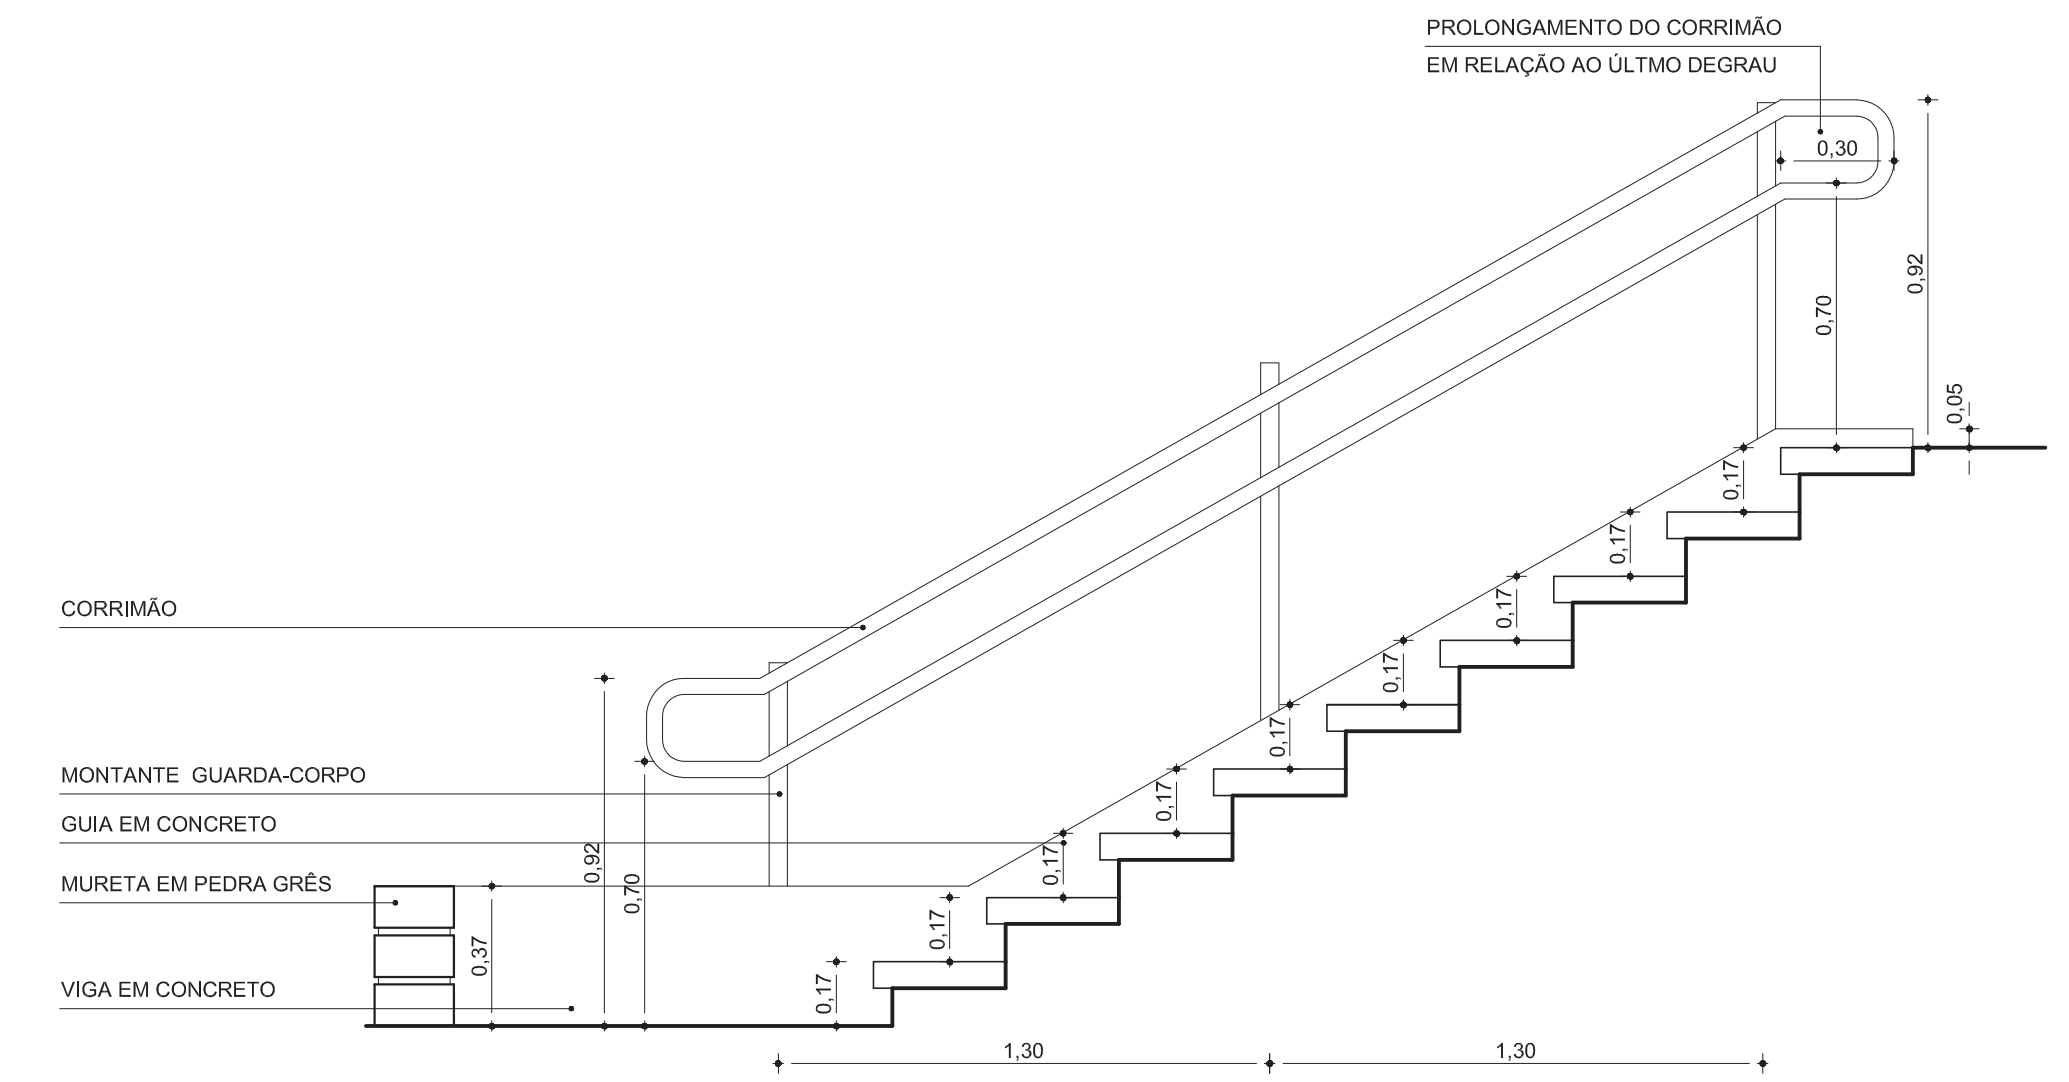

**ESCALA 01 - VISTA LATERAL**  
ESCALA: 1/20

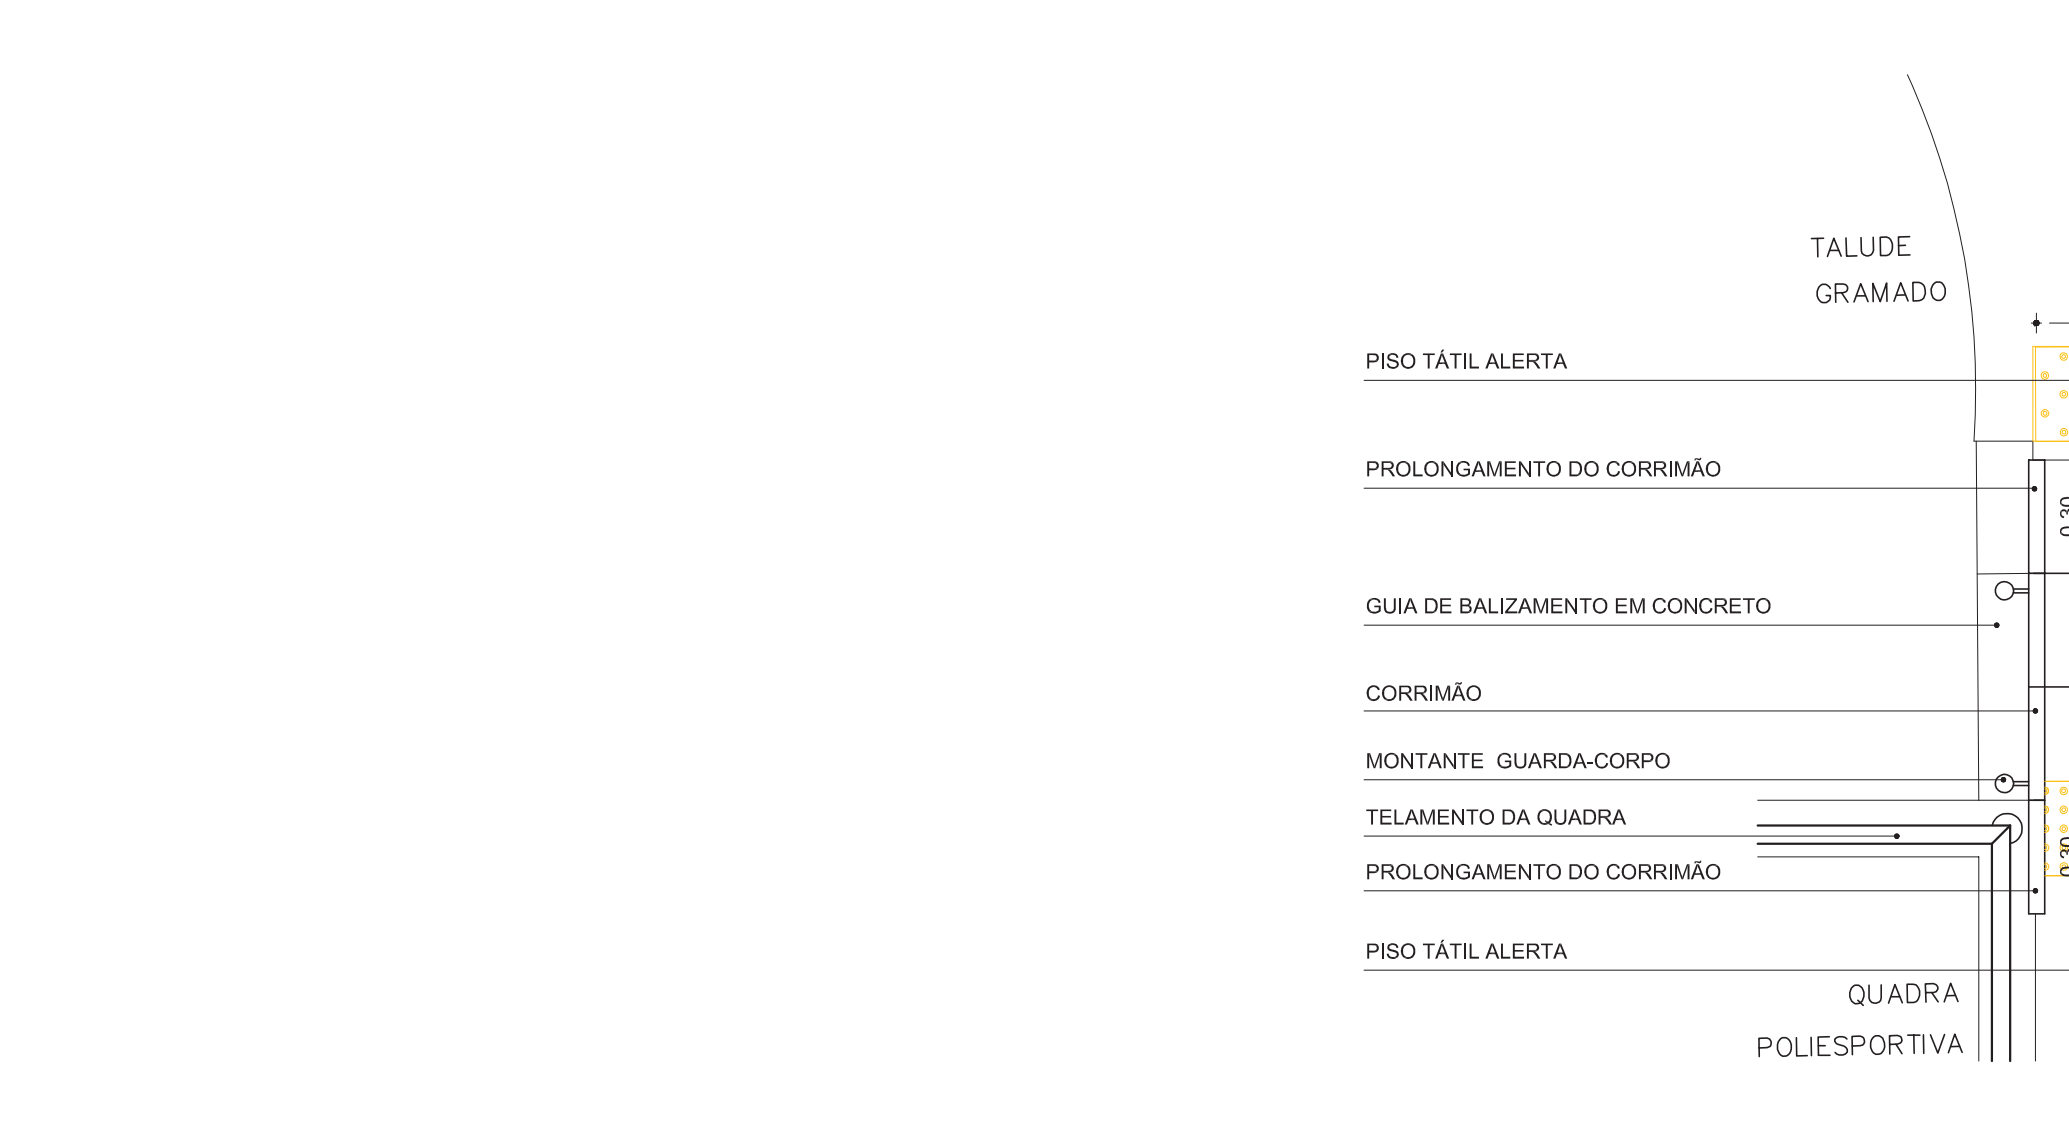


**ESCALA 04 - VISTA SUPERIOR**  
ESCALA: 1/20

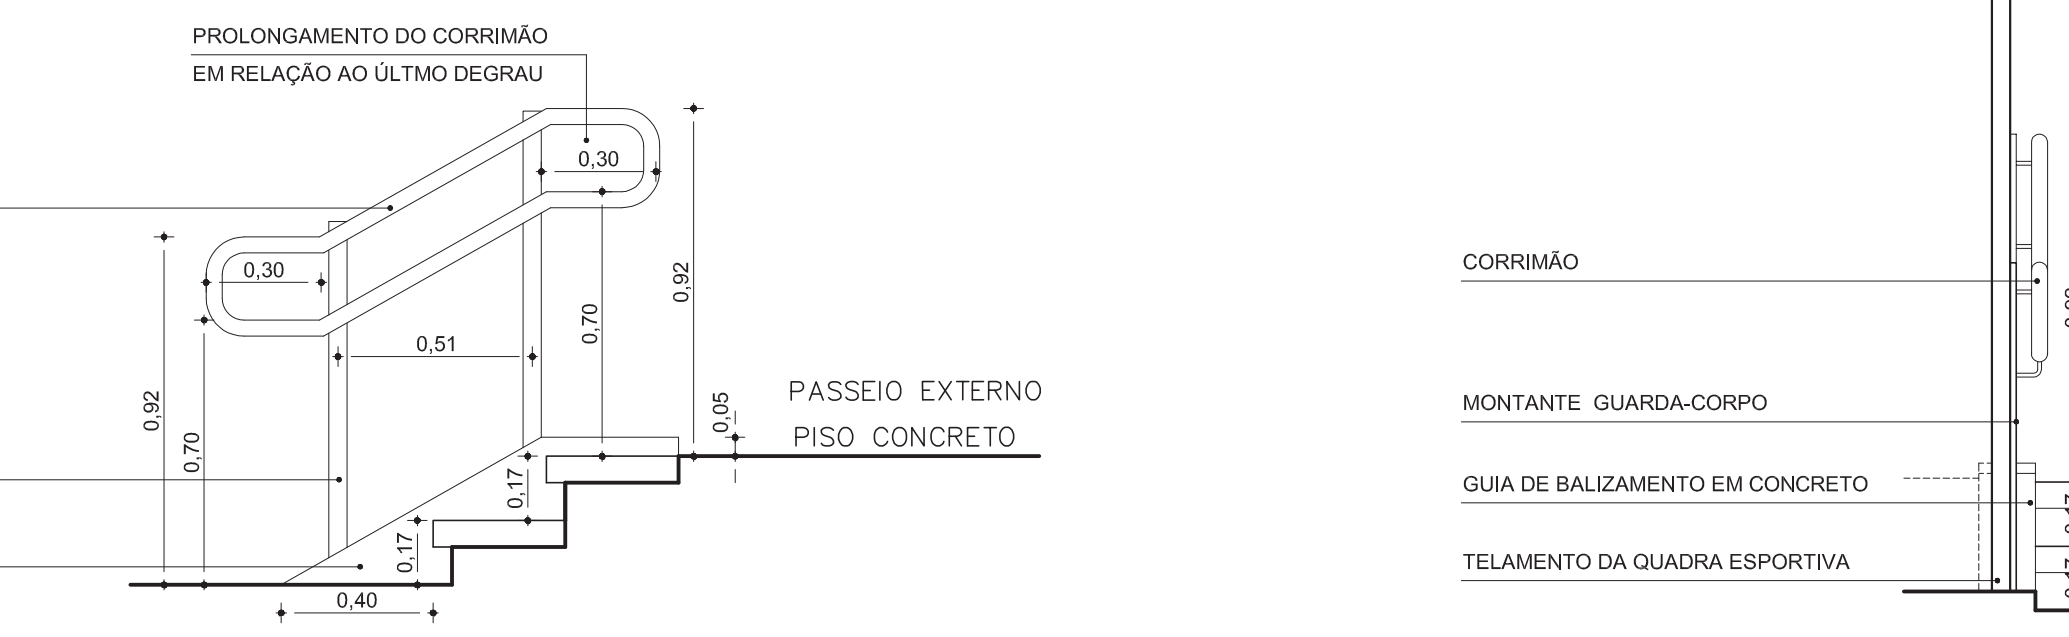

**ESCALA 03 - VISTA LATERAL**  
ESCALA: 1/20

**ESCALA 04 - VISTA FRONTAL**  
ESCALA: 1/20

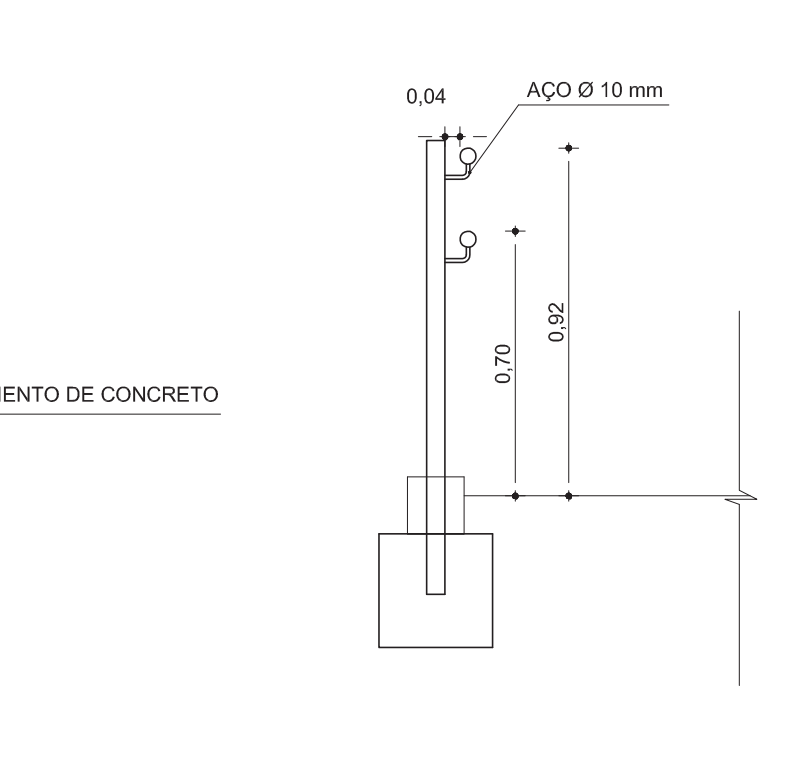


**CORTE**




**VISTA SUPERIOR**


**DETALHE CORRIMÃO - RAMPA**  
ESCALA: 1/20

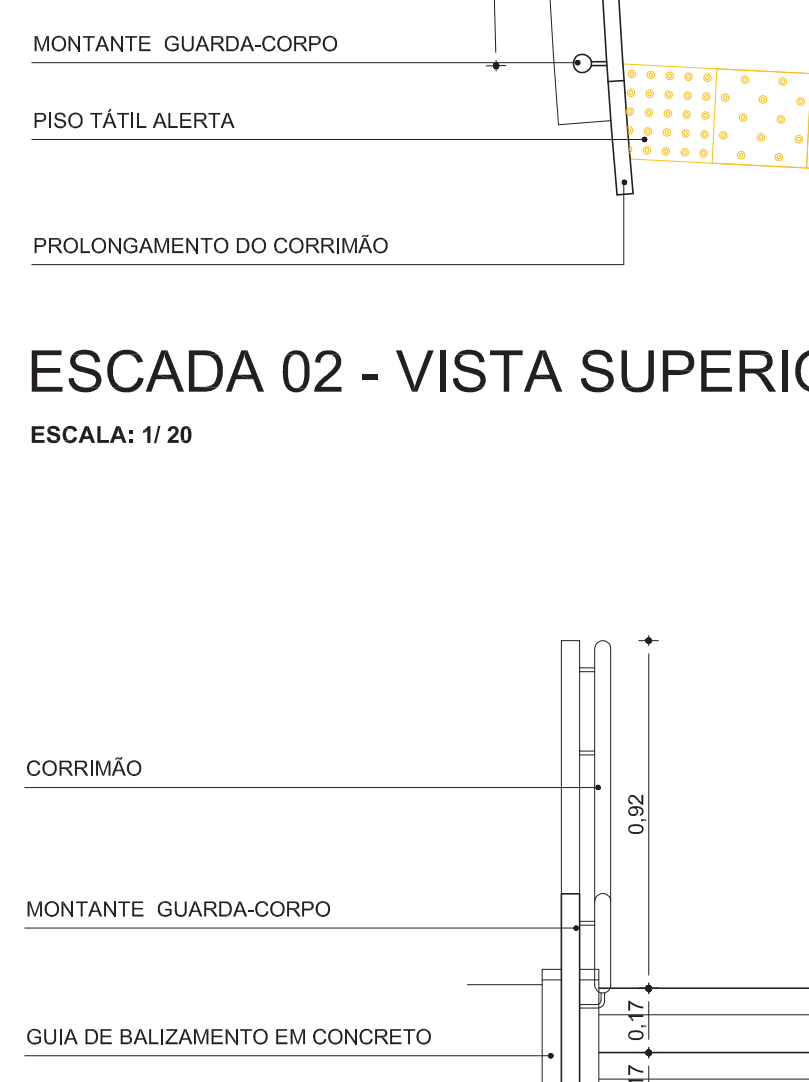


**ESCALA 02 - VISTA SUPERIOR**  
ESCALA: 1/20

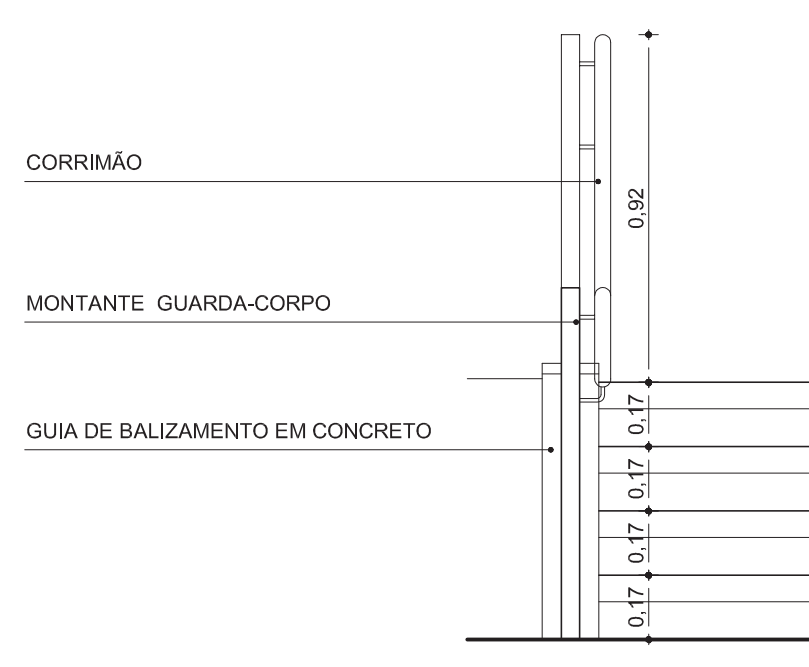


**ESCALA 02 - VISTA FRONTAL**  
ESCALA: 1/20

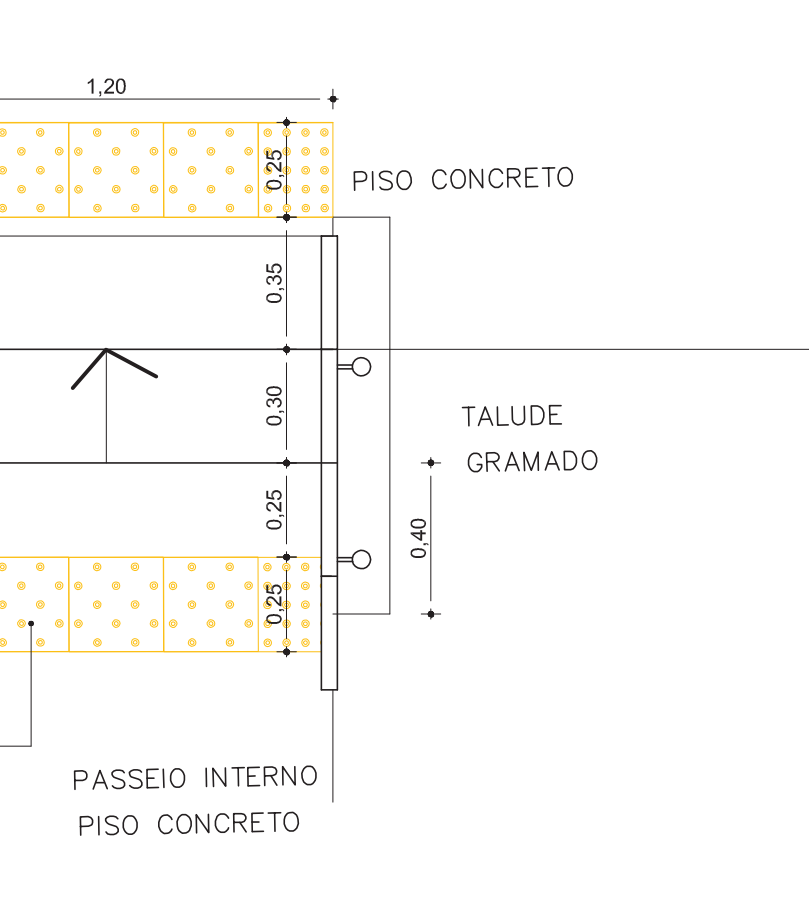


**ESCALA 02 - VISTA SUPERIOR**  
ESCALA: 1/20

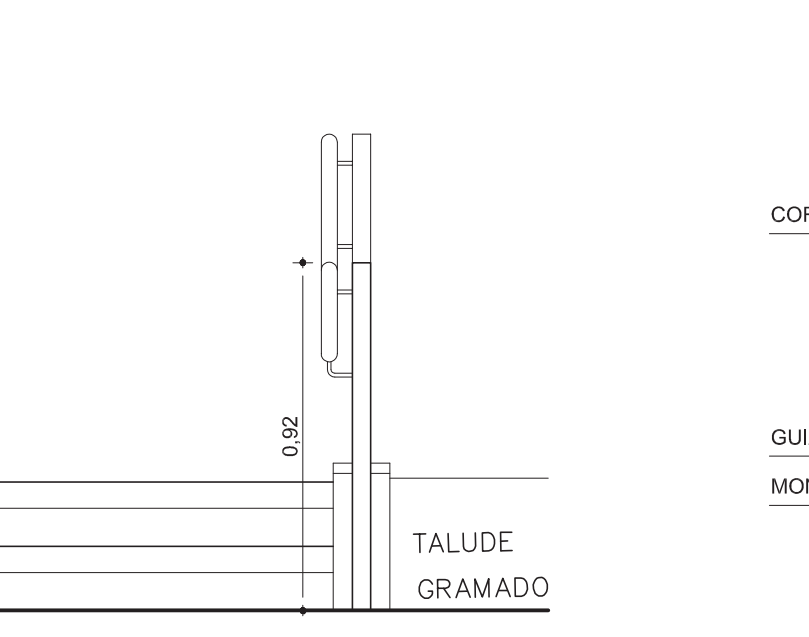


**ESCALA 02 - VISTA FRONTAL**  
ESCALA: 1/20

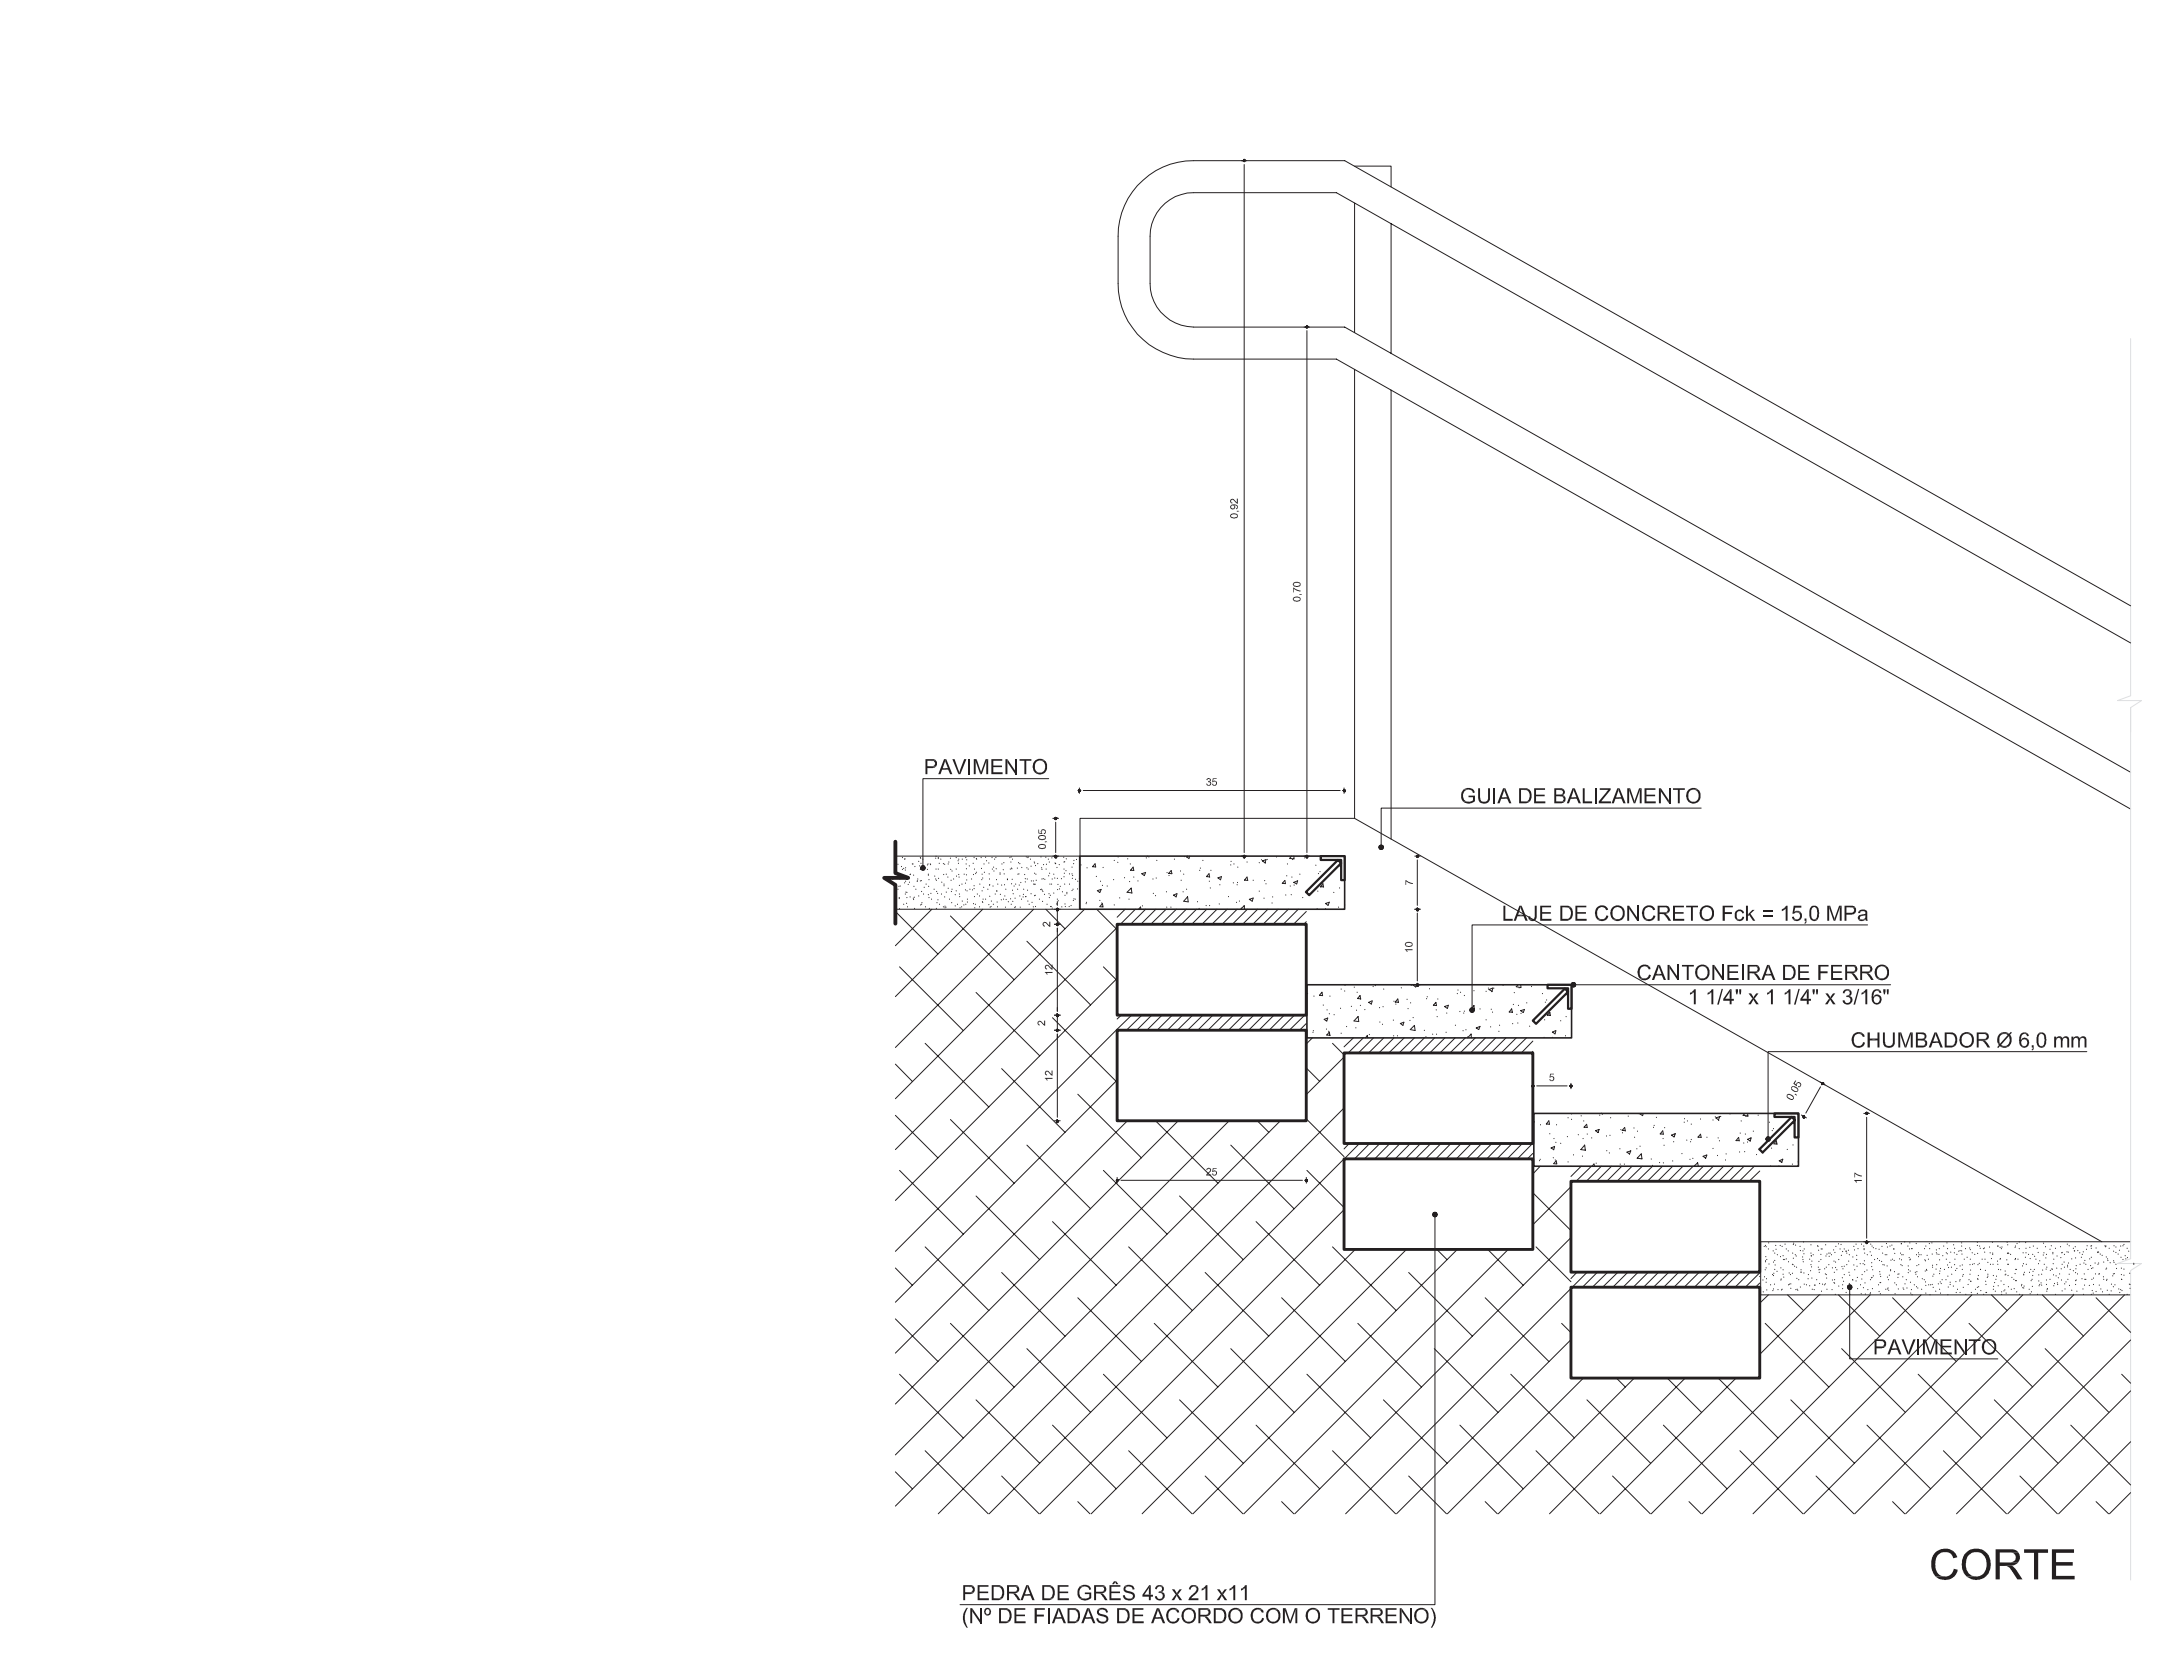

**CORTE**

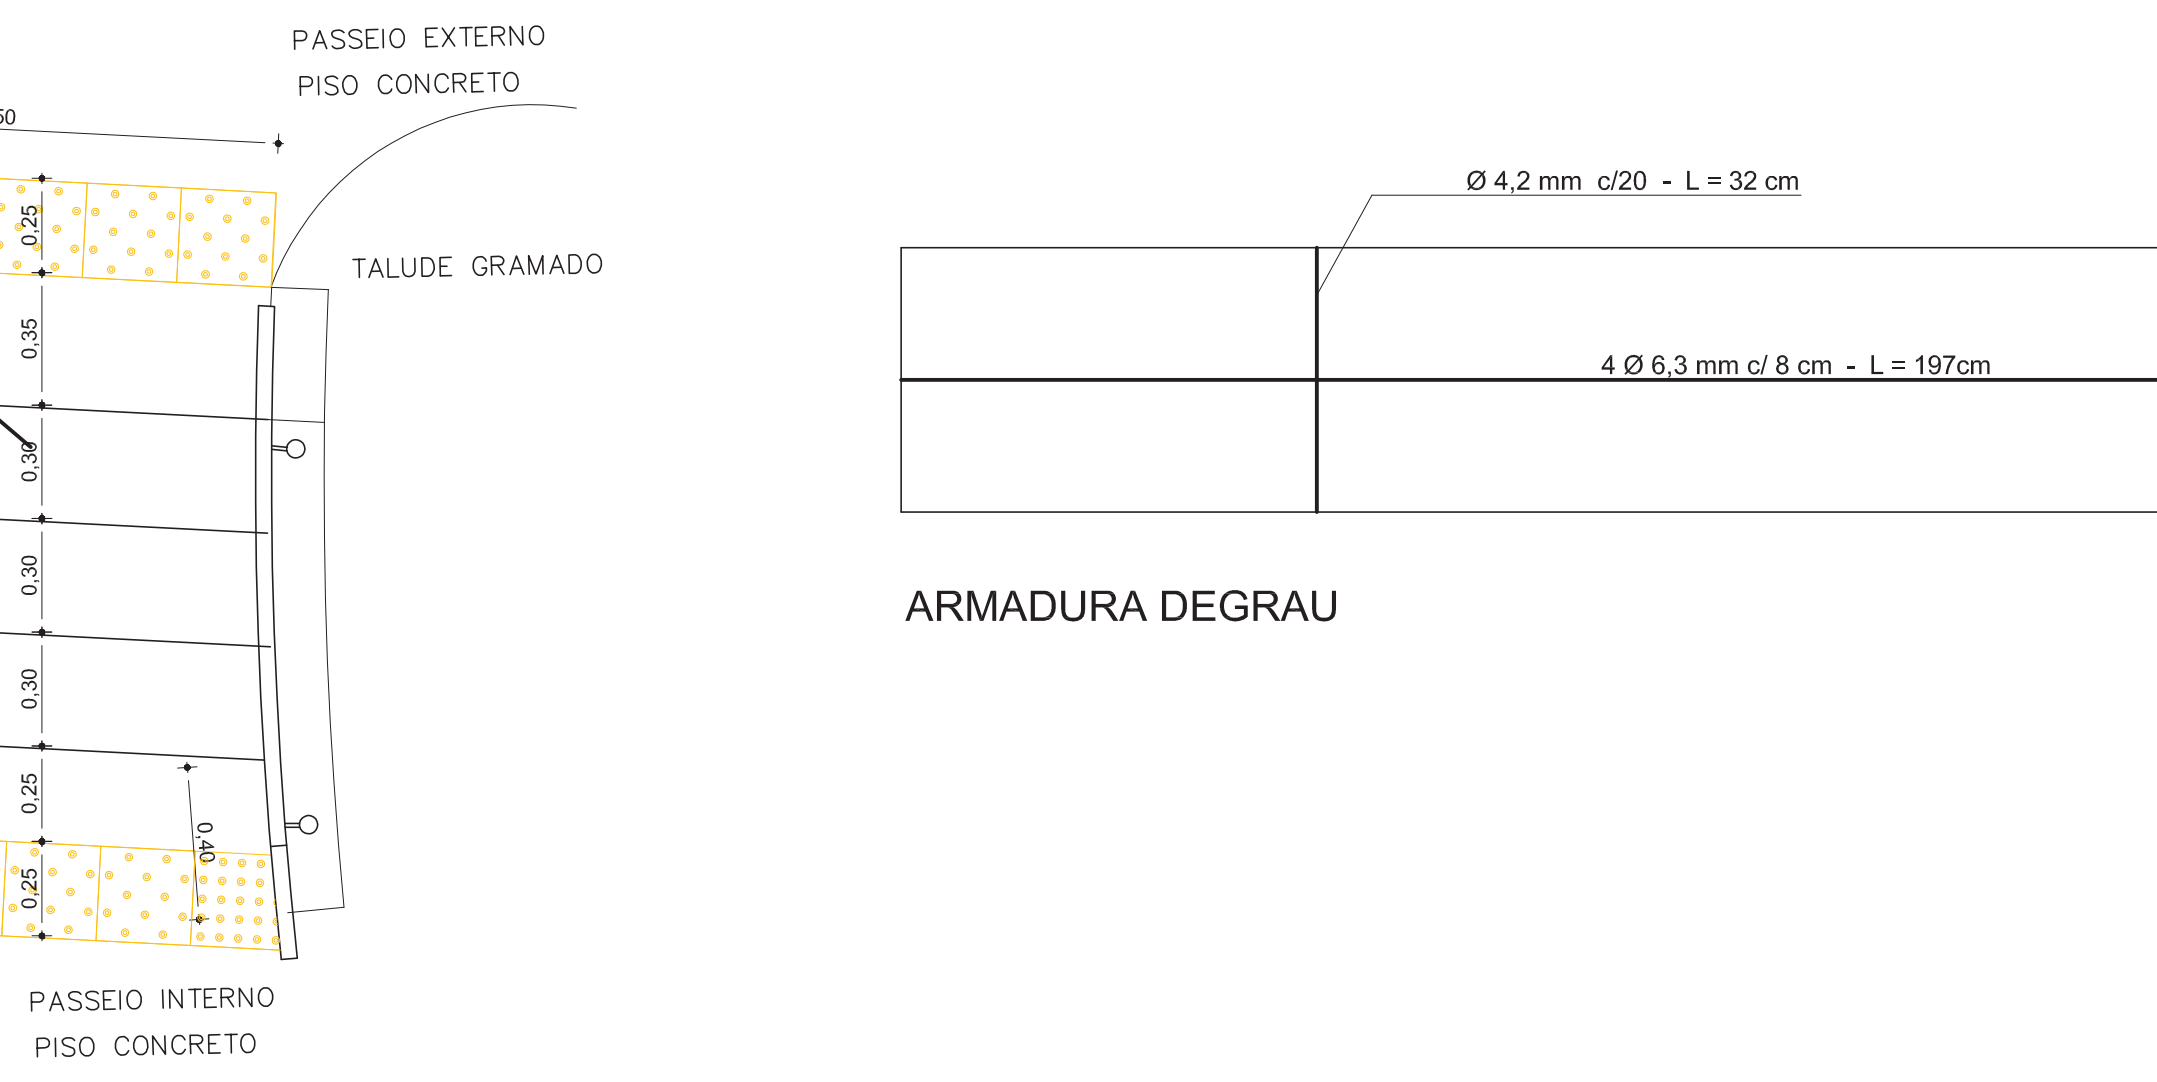


**ESCALA 02 - VISTA SUPERIOR**  
ESCALA: 1/20

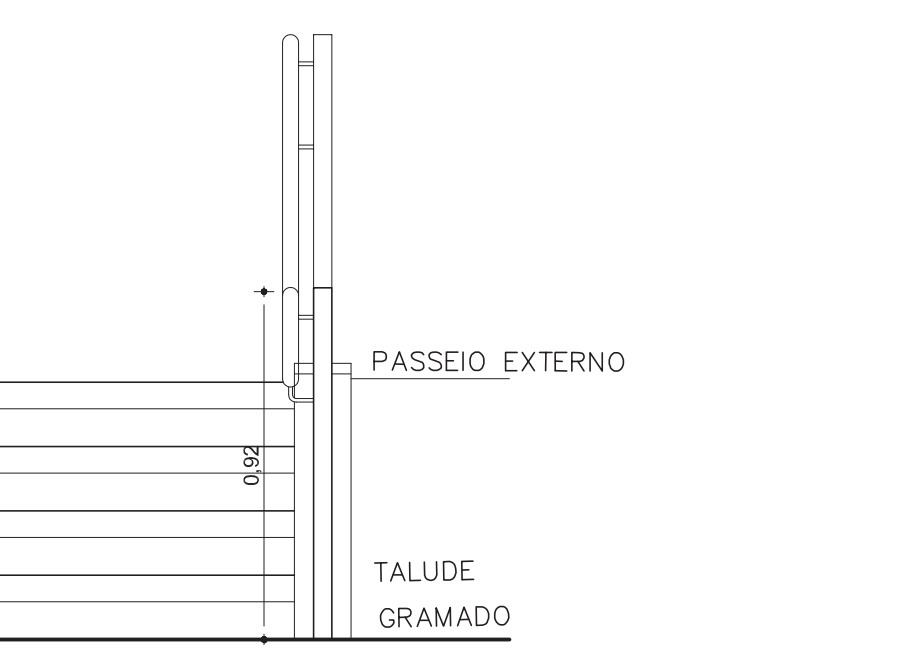


**ESCALA 02 - VISTA FRONTAL**  
ESCALA: 1/20




**ESCALA 04 - VISTA SUPERIOR**  
ESCALA: 1/20

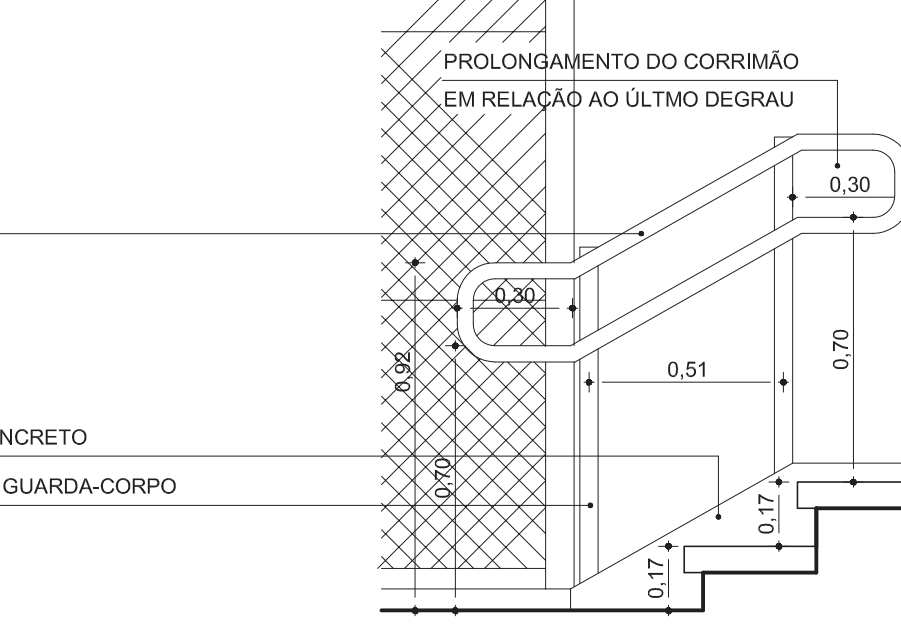


**ESCALA 04 - VISTA FRONTAL**  
ESCALA: 1/20

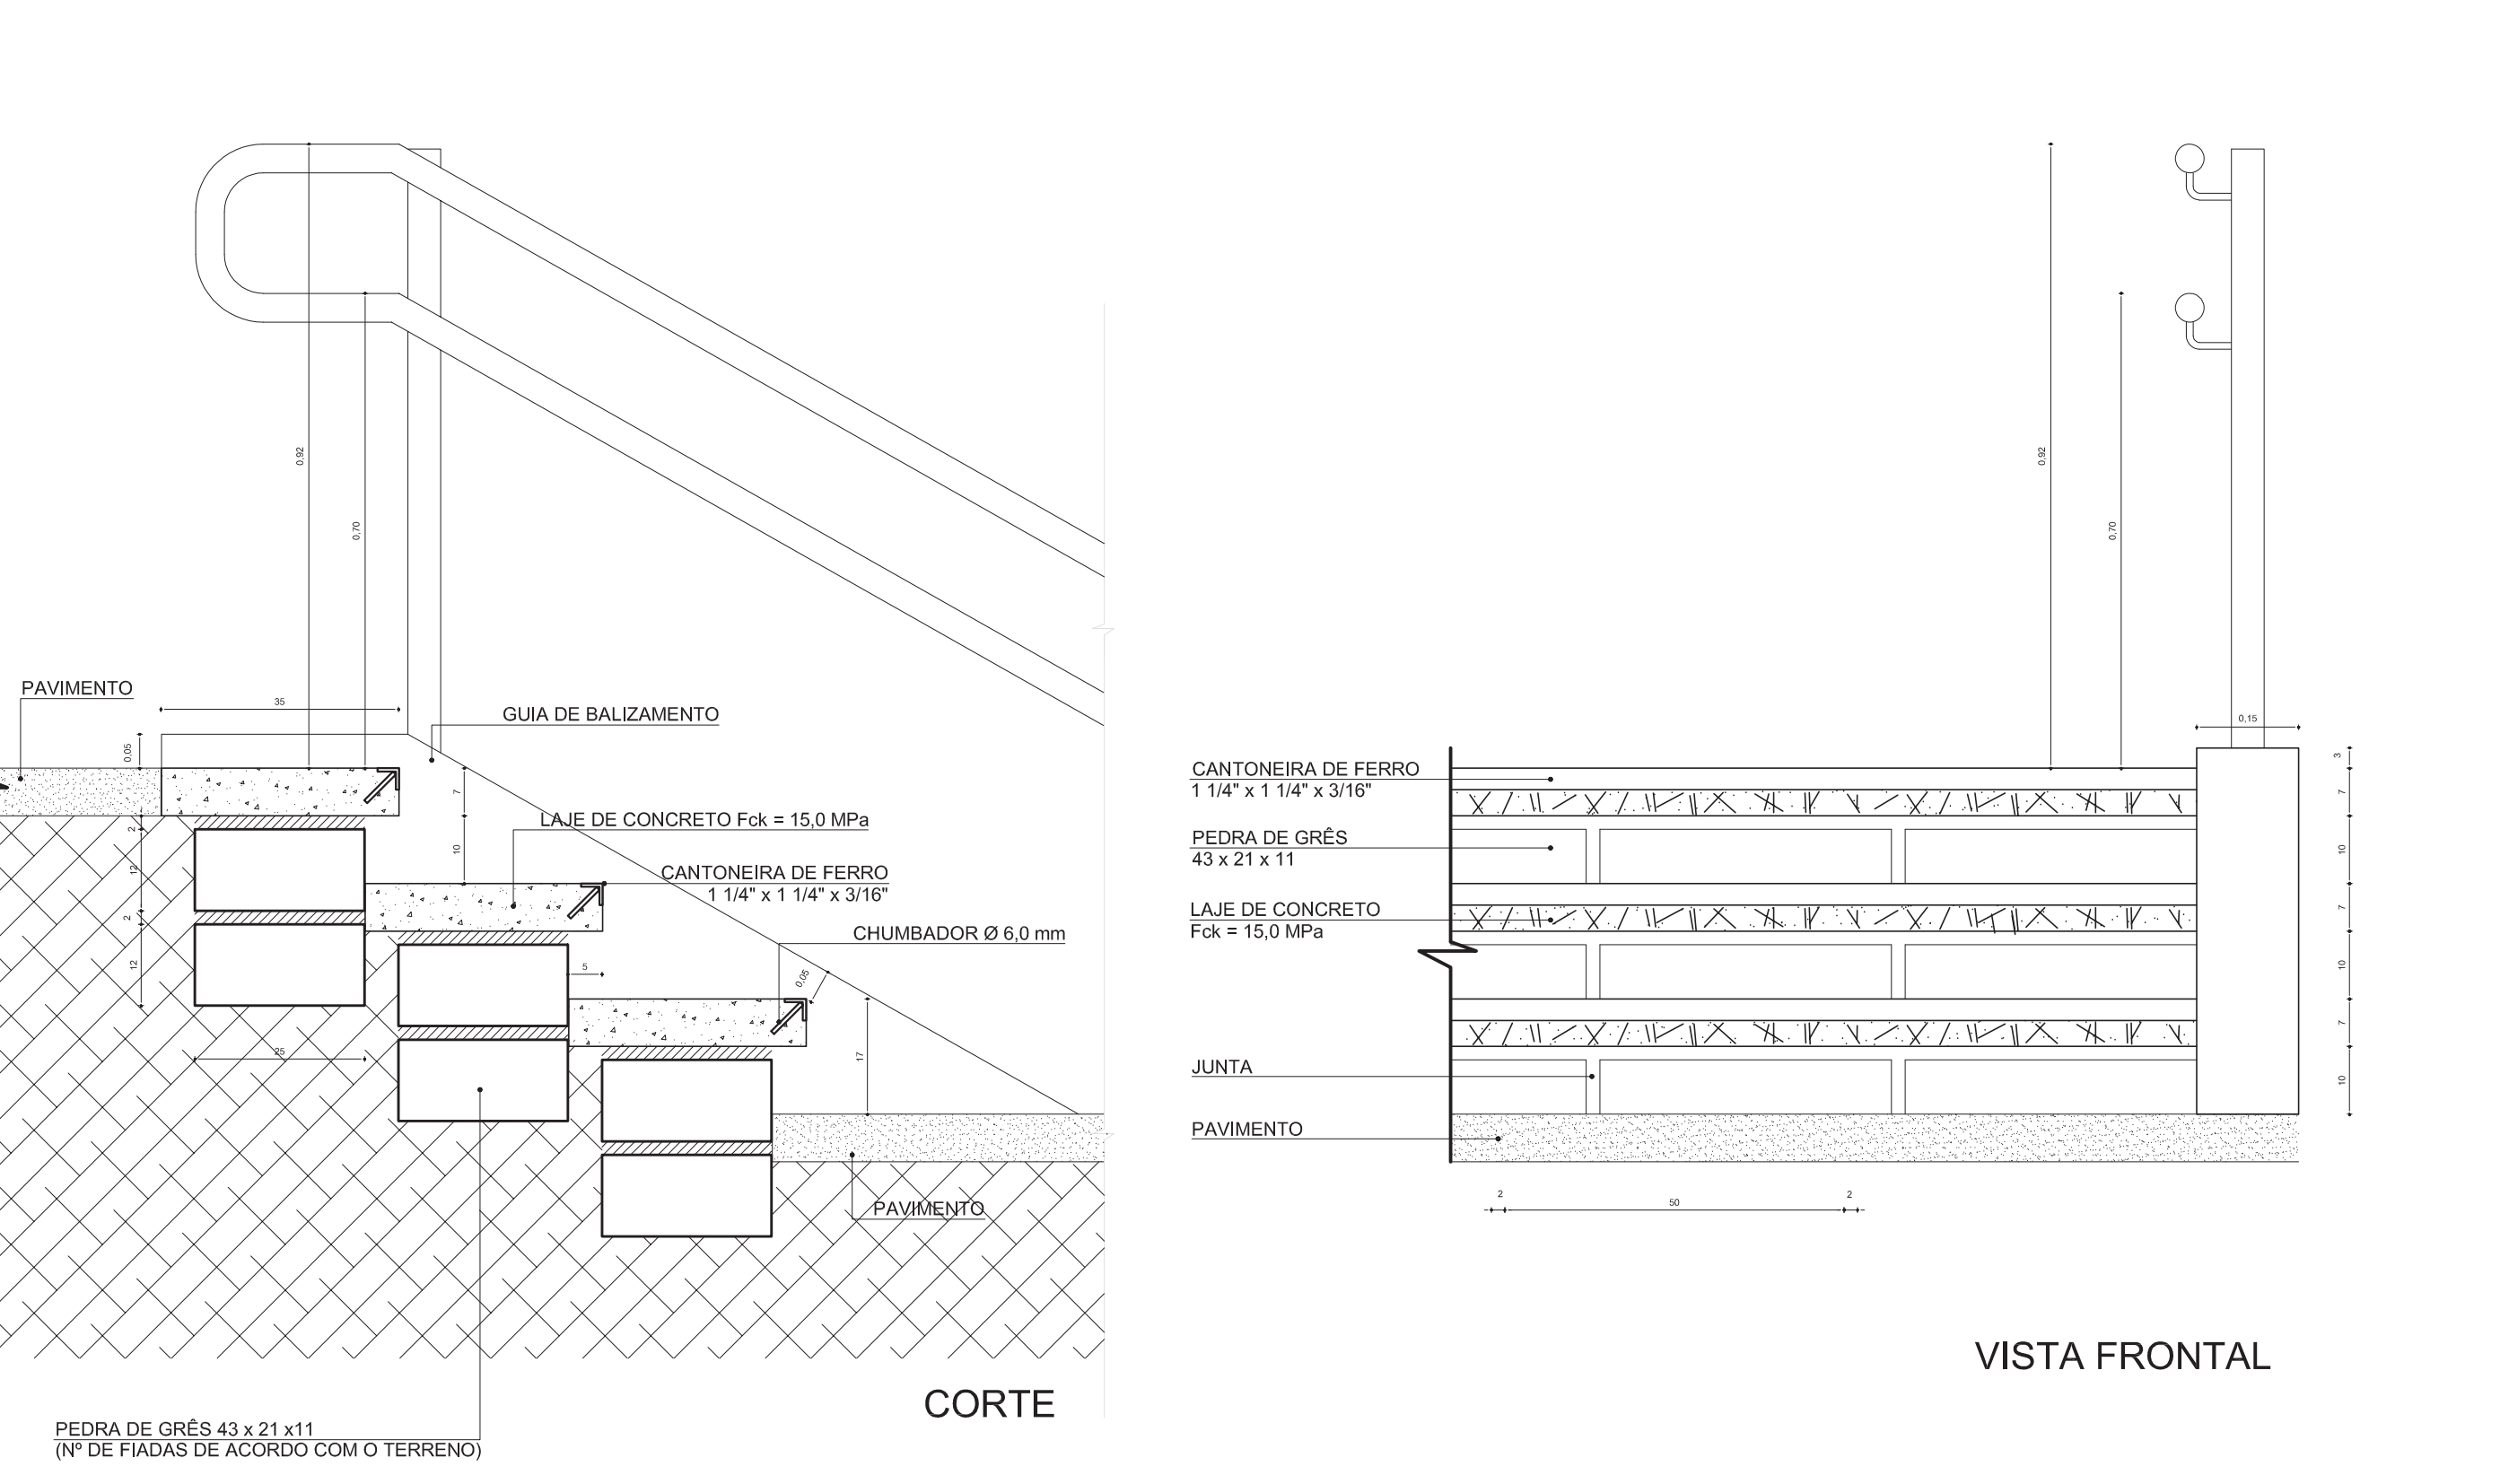

**VISTA FRONTAL**

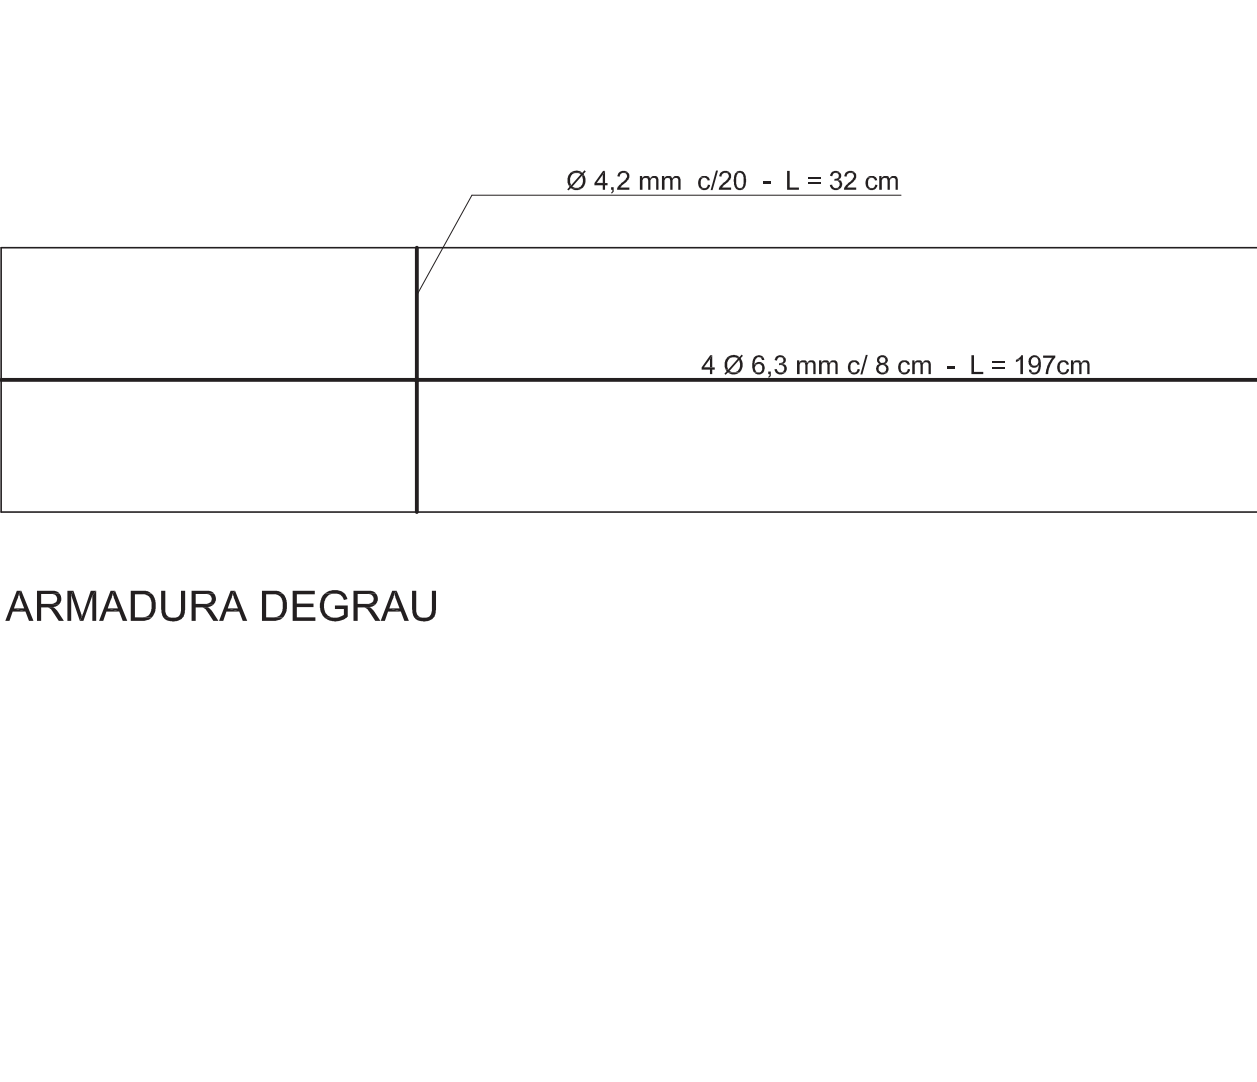


**ESCALA 02 - VISTA SUPERIOR**  
ESCALA: 1/20

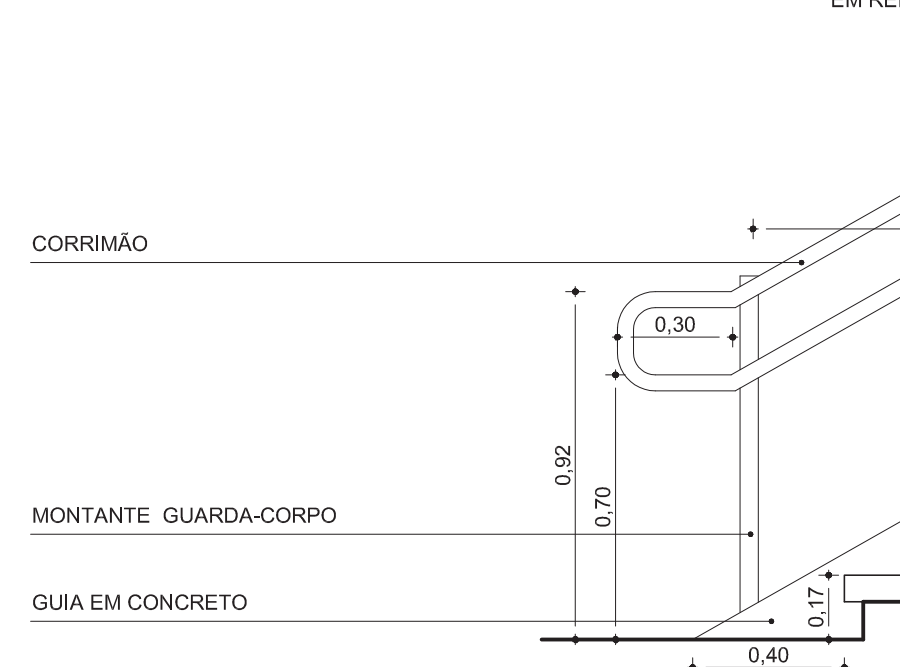


**ESCALA 02 - VISTA FRONTAL**  
ESCALA: 1/20




**ESCALA 04 - VISTA SUPERIOR**  
ESCALA: 1/20

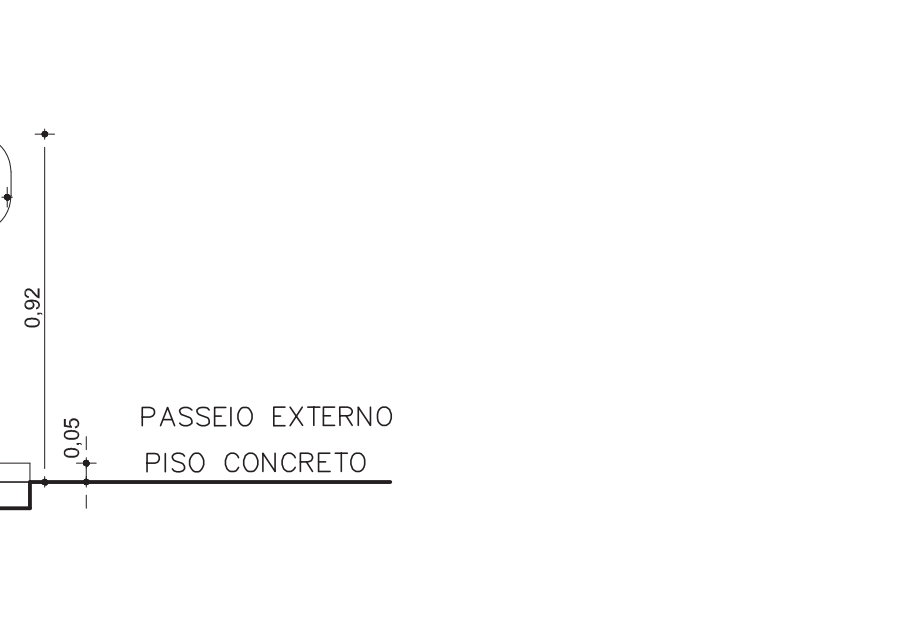

**ESCALA 04 - VISTA FRONTAL**  
ESCALA: 1/20

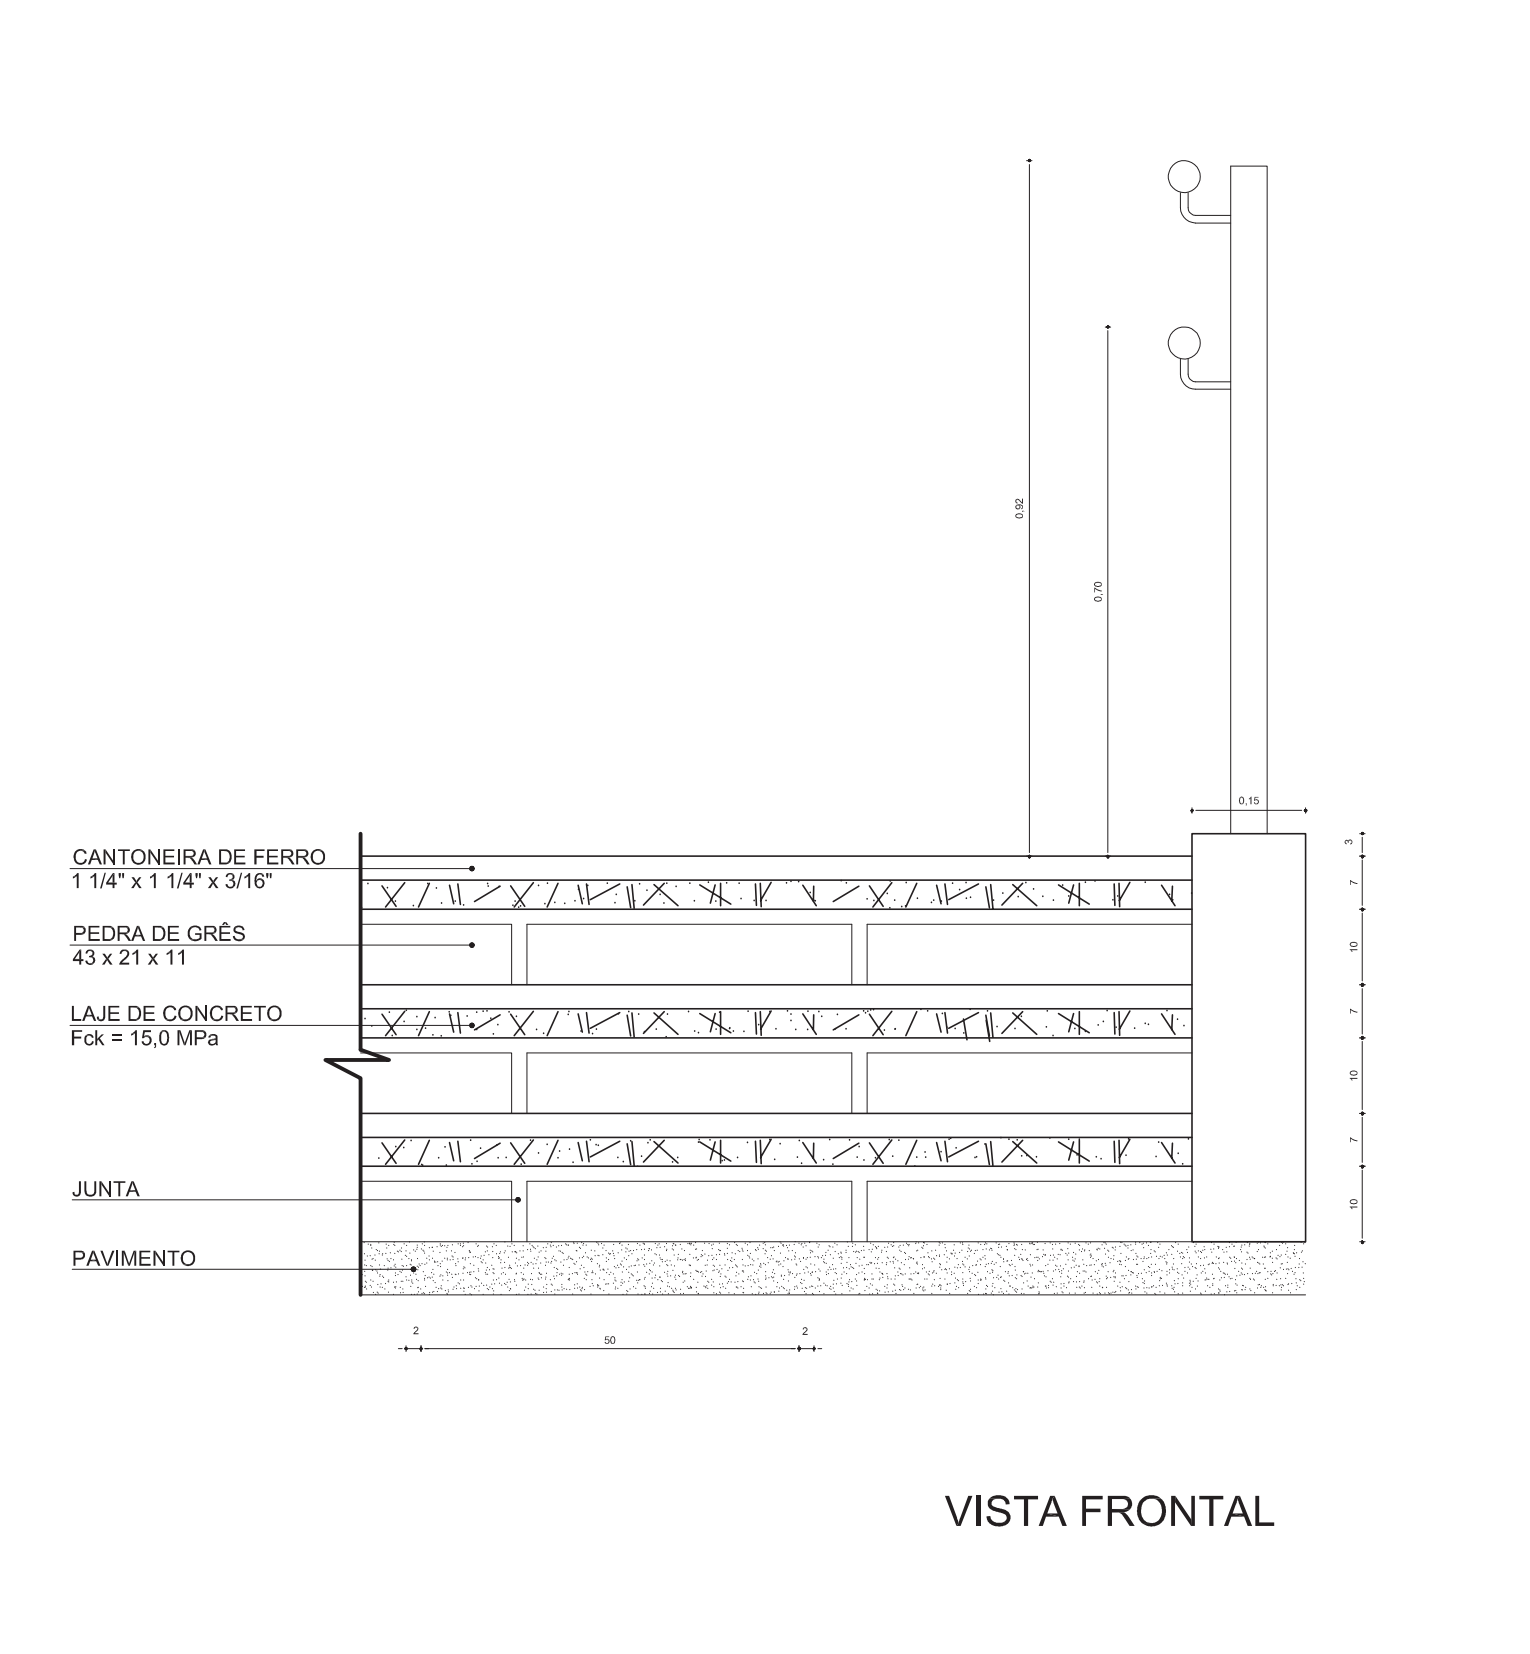

**ESCALA 04 - VISTA LATERAL**  
ESCALA: 1/20

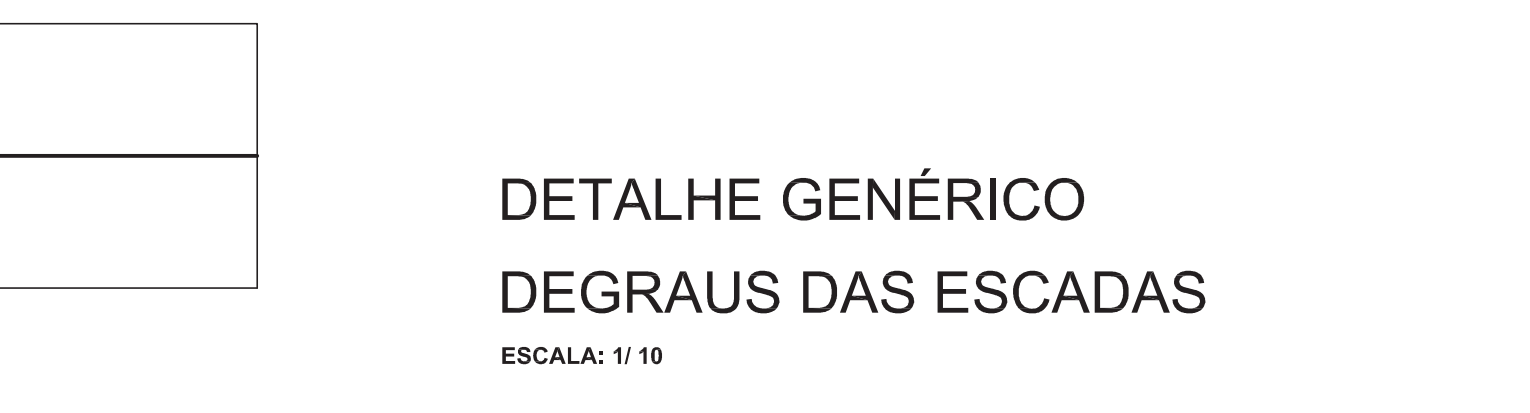

**ESCALA 04 - VISTA FRONTAL**  
ESCALA: 1/20




**ESCALA 04 - VISTA SUPERIOR**  
ESCALA: 1/20




**ESCALA 04 - VISTA FRONTAL**  
ESCALA: 1/20



**ESCALA 04 - VISTA LATERAL**  
ESCALA: 1/20

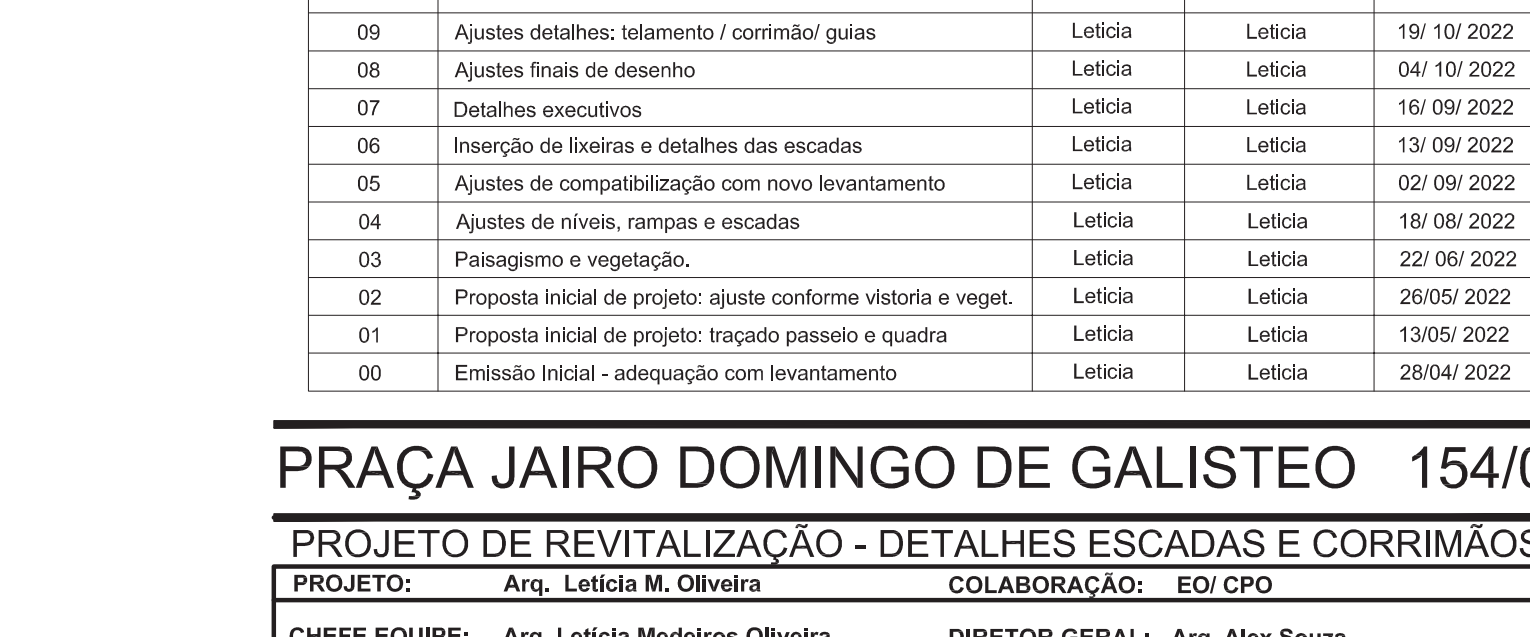


**ESCALA 04 - VISTA SUPERIOR**  
ESCALA: 1/20

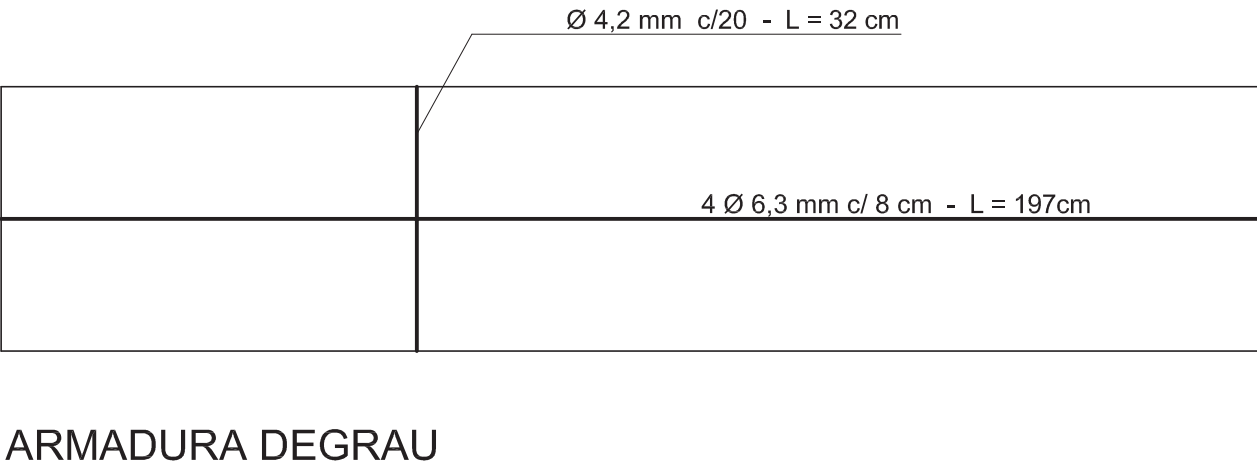

**ESCALA 04 - VISTA SUPERIOR**  
ESCALA: 1/20



**ESCALA 04 - VISTA FRONTAL**  
ESCALA: 1/20

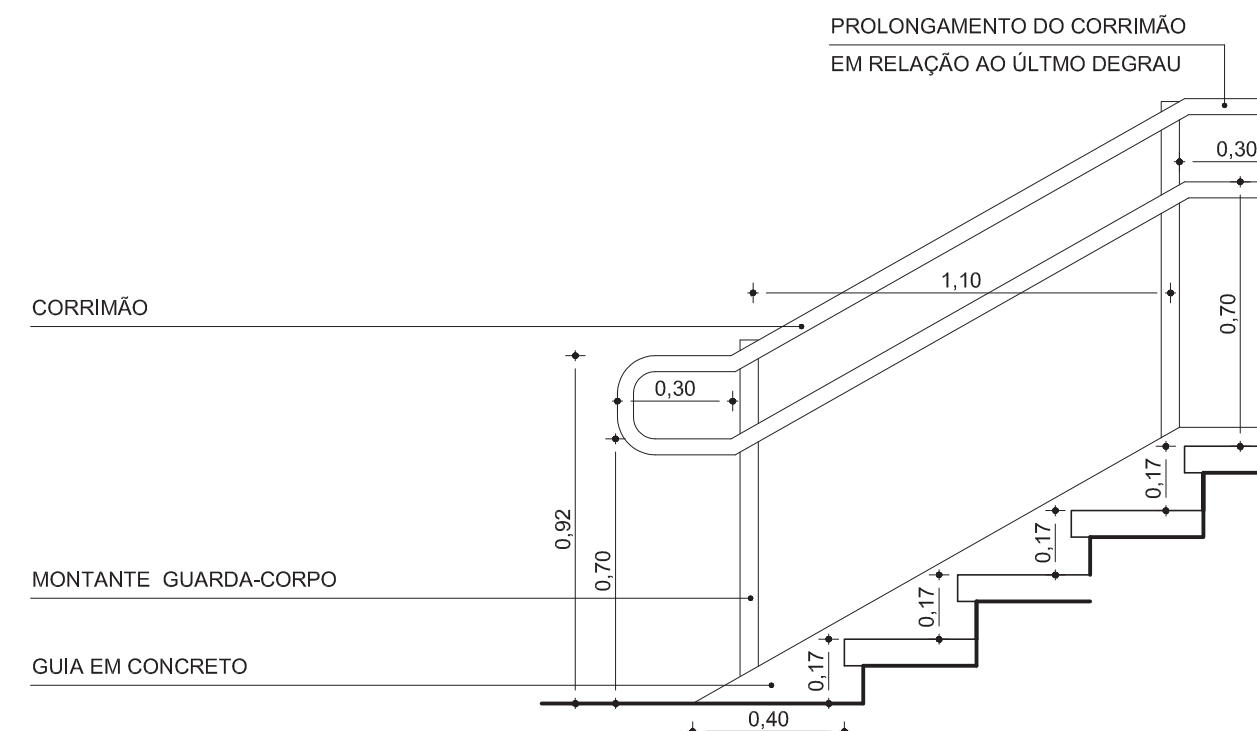


**ESCALA 04 - VISTA LATERAL**  
ESCALA: 1/20



**ESCALA 04 - VISTA SUPERIOR**  
ESCALA: 1/20



**ESCALA 04 - VISTA FRONTAL**  
ESCALA: 1/20

 

**ESCALA 04 - VISTA LATERAL**  
ESCALA: 1/20




**ESCALA 04 - VISTA SUPERIOR**  
ESCALA: 1/20



**ESCALA 04 - VISTA FRONTAL**  
ESCALA: 1/20




**ESCALA 04 - VISTA LATERAL**  
ESCALA: 1/20

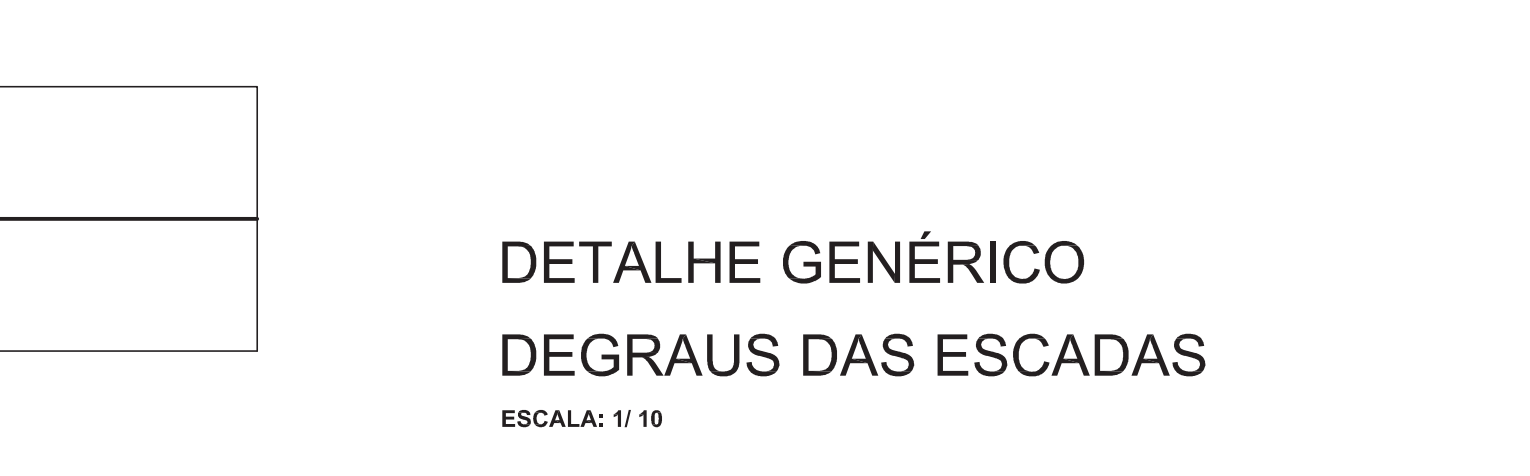

**ESCALA 04 - VISTA SUPERIOR**  
ESCALA: 1/20



**ESCALA 04 - VISTA FRONTAL**  
ESCALA: 1/20

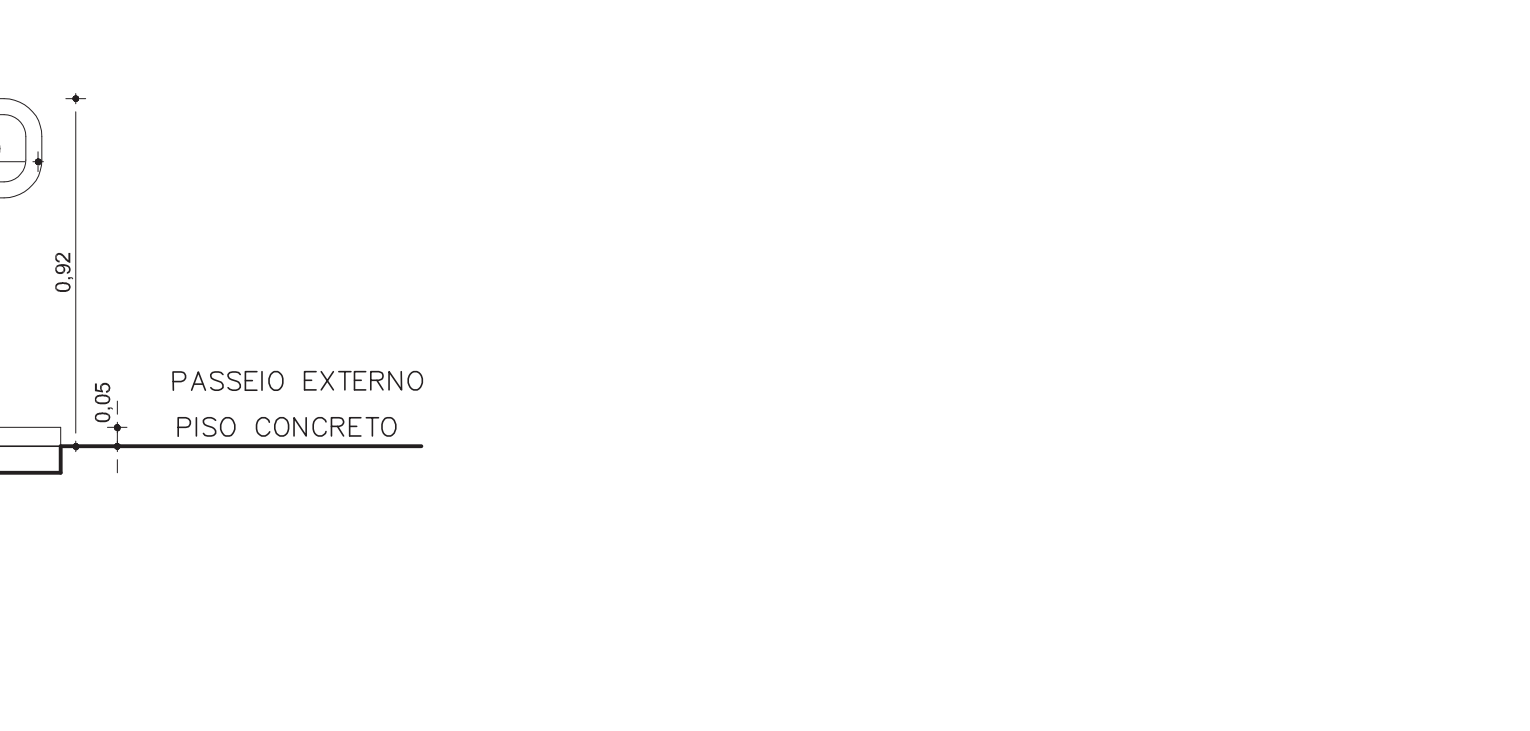

**ESCALA 04 - VISTA LATERAL**  
ESCALA: 1/20




**ESCALA 04 - VISTA SUPERIOR**  
ESCALA: 1/20



**ESCALA 04 - VISTA FRONTAL**  
ESCALA: 1/20



**ESCALA 04 - VISTA LATERAL**  
ESCALA: 1/20

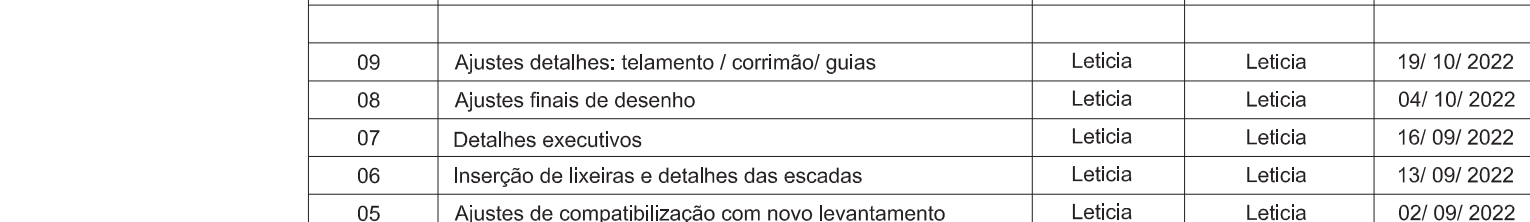

**ESCALA 04 - VISTA SUPERIOR**  
ESCALA: 1/20



**ESCALA 04 - VISTA FRONTAL**  
ESCALA: 1/20




**ESCALA 04 - VISTA LATERAL**  
ESCALA: 1/20



**ESCALA 04 - VISTA SUPERIOR**  
ESCALA: 1/20



**ESCALA 04 - VISTA FRONTAL**  
ESCALA: 1/20

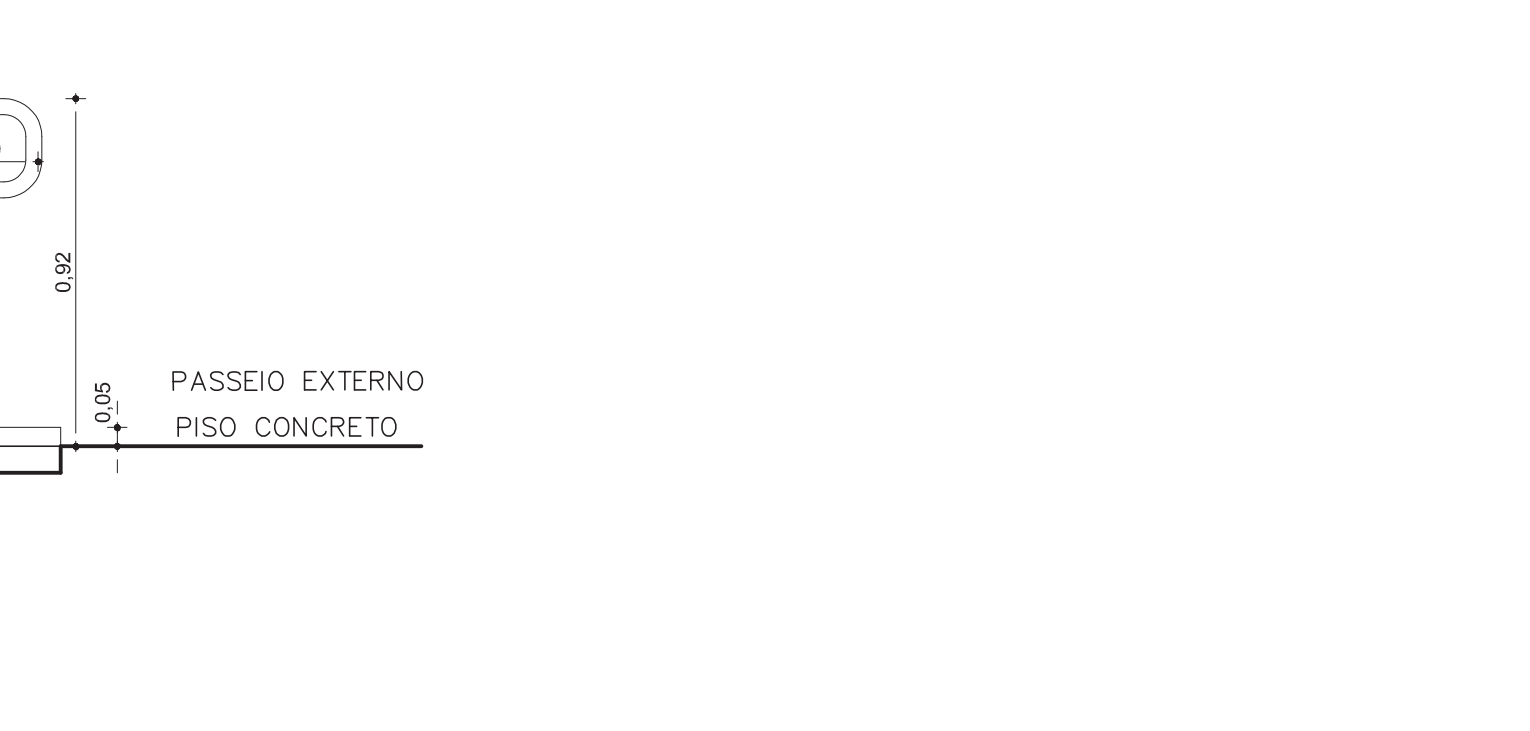

**ESCALA 04 - VISTA LATERAL**  
ESCALA: 1/20




**ESCALA 04 - VISTA SUPERIOR**  
ESCALA: 1/20



**ESCALA 04 - VISTA FRONTAL**  
ESCALA: 1/20



**ESCALA 04 - VISTA LATERAL**  
ESCALA: 1/20

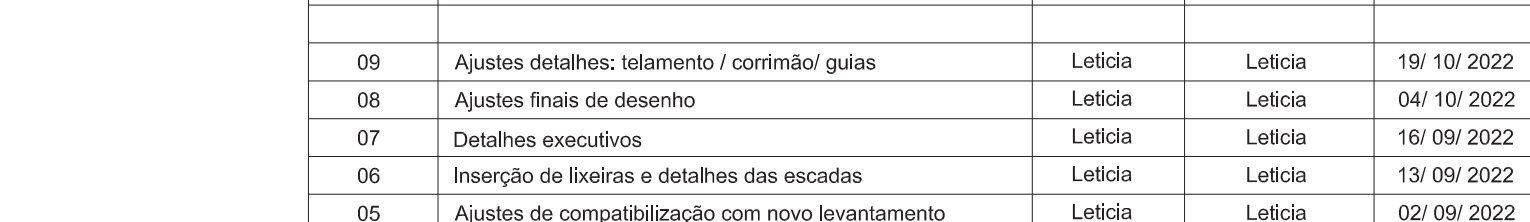

**ESCALA 04 - VISTA SUPERIOR**  
ESCALA: 1/20



**ESCALA 04 - VISTA FRONTAL**  
ESCALA: 1/20




**ESCALA 04 - VISTA LATERAL**  
ESCALA: 1/20




**ESCALA 04 - VISTA SUPERIOR**  
ESCALA: 1/20



**ESCALA 04 - VISTA FRONTAL**  
ESCALA: 1/20

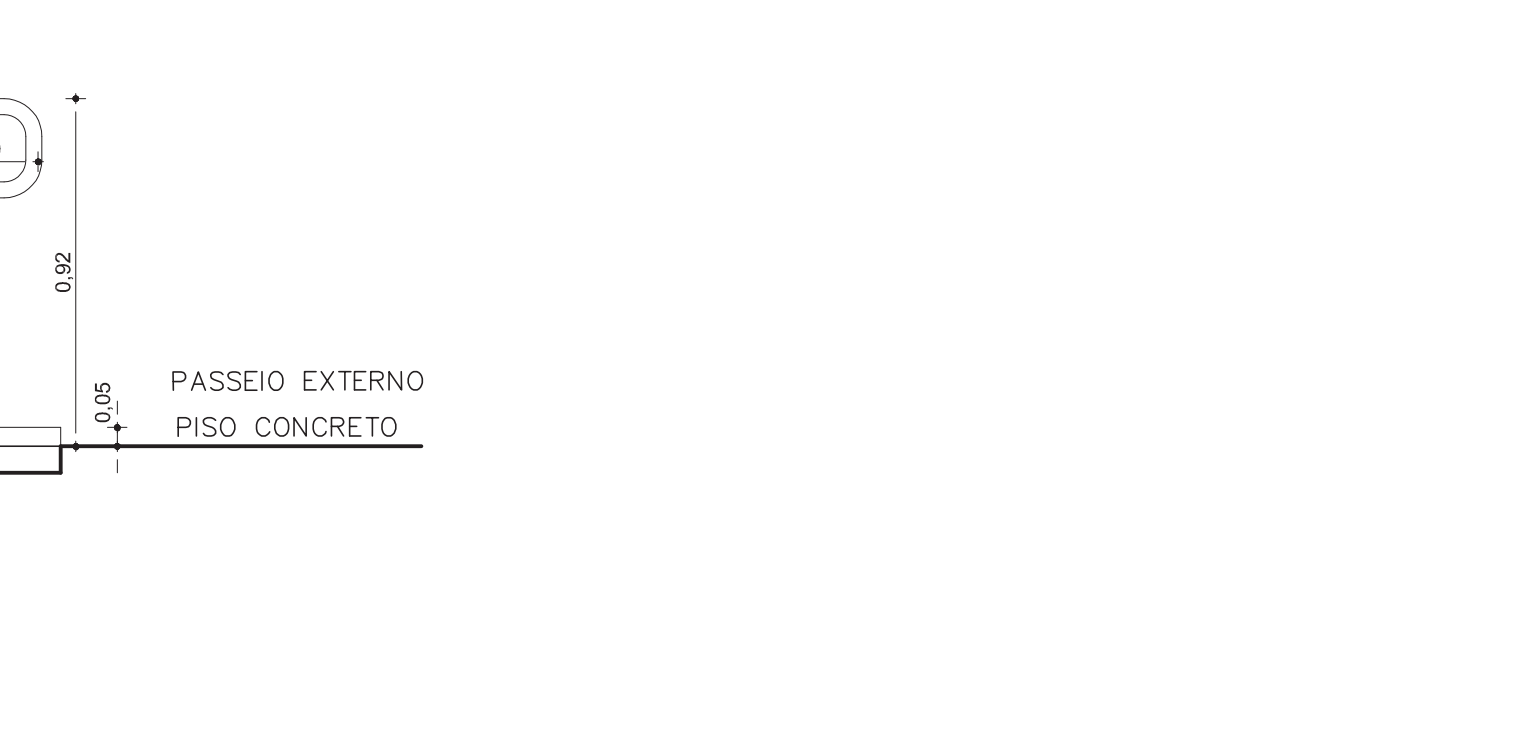

**ESCALA 04 - VISTA LATERAL**  
ESCALA: 1/20

 

**ESCALA 04 - VISTA SUPERIOR**  
ESCALA: 1/20

