




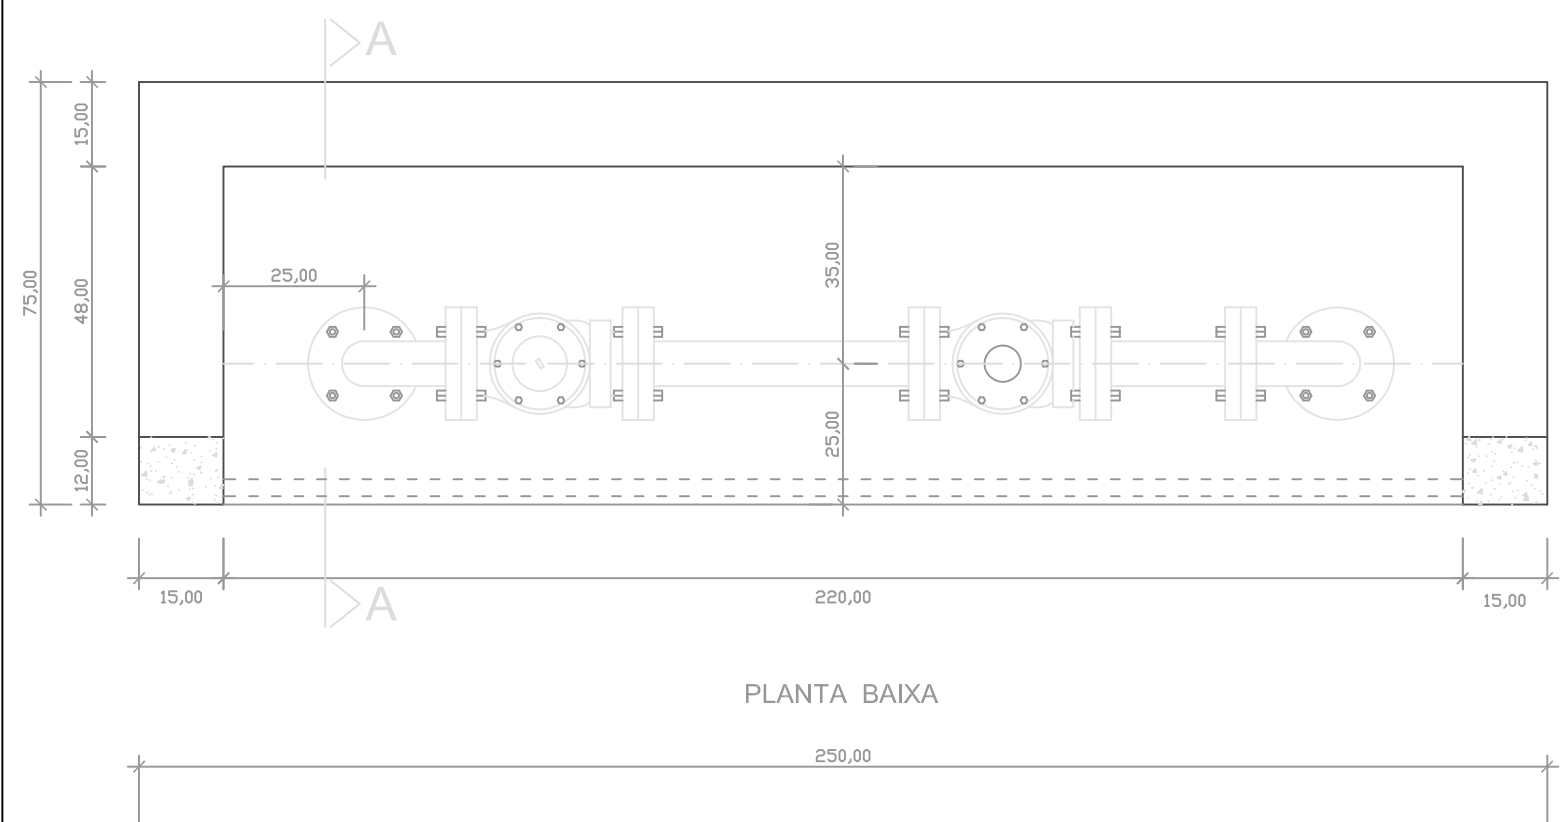

PLANTA BAIXA

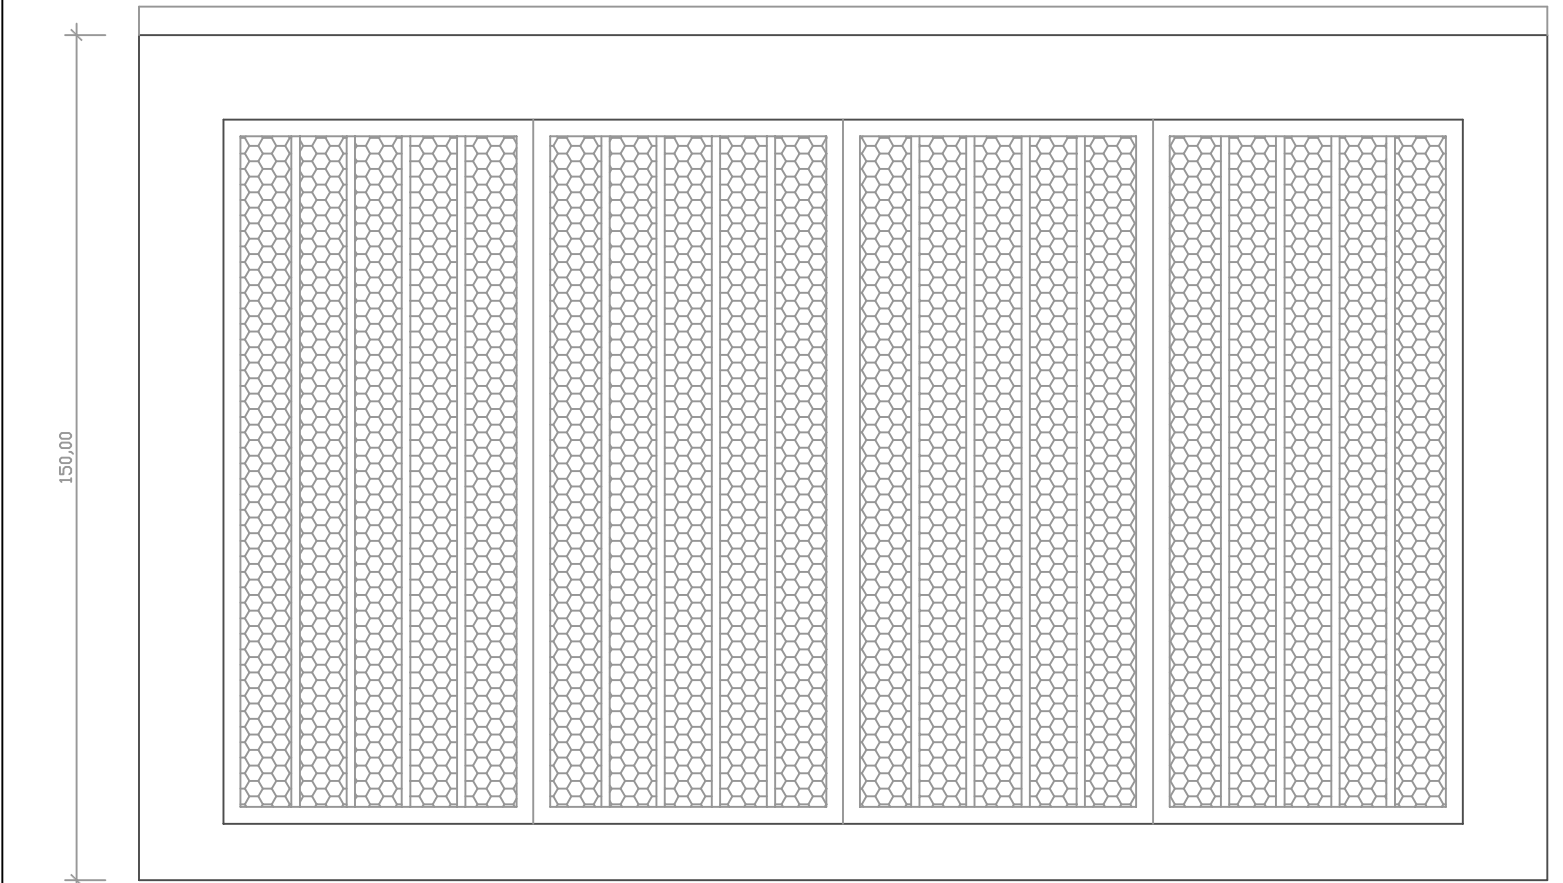

VISTA FRONTAL

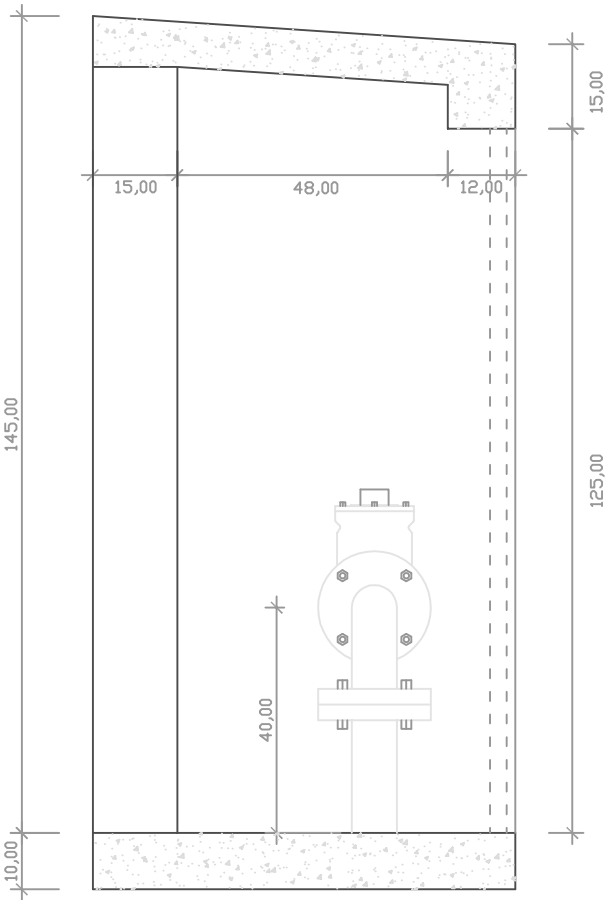

CORTE AA

Observações:

- A alvenaria deve ser executada em tijolo maciço;
- A cobertura de concreto deve ser impermeabilizada;
- A porta frontal deve apresentar abertura igual ao total do vão e permitir a visualização do hidrômetro pelo lado de fora (grade de barras com tela ondulada galvanizada de malha adequada ou tela expandida);

FABIANA	ENG. FABIANA	Alteração de medidas para equipamentos de telemetria	02	13 / 08 / 2016
FABIANA	ENG. FABIANA	Atualização conforme nova estrutura do DMAE	01	13 / 08 / 2012
DESENHO	CONCEPÇÃO / PROJETO	DESCRIÇÃO / MODIFICAÇÃO	REVISÃO	DATA

PREFEITURA MUNICIPAL DE PORTO ALEGRE
DEPARTAMENTO MUNICIPAL DE ÁGUA E ESGOTOS



Coordenação de Micromedição		ARQUIVO DWG Nicho 6.dwg		DESENHO EST.NS. RUSSO	
ESCALA 1 : 15		DATA 27 / 12 / 2006		PÁGINA / PRANCHIA 01	
Nicho PARA CAVALETE 80mm Padrão DMAE		DIRETORIA DE RELACIONAMENTO COM O CLIENTE CÉSAR BENEDITO GABIN			
		GERÊNCIA DE CONSUMO ENG. MARCO A. WEBSTER ROCHA			
		COORDENAÇÃO DE MICROMEDIÇÃO ENG. MATURINO RABELLO JUNIOR			

NICHO PARA CAVALETE 80mm
Padrão DMAE