



NOTAS:  
1- DIMENSÕES EM CENTÍMETROS E COTAS DE NÍVEL EM METROS, EXCETO ONDE INDICADO  
2 - NÍVEL 0,00 CORRESPONDE À COTA ABSOLUTA DA TERRAPLAGEM, PREVISÃO 4,20m

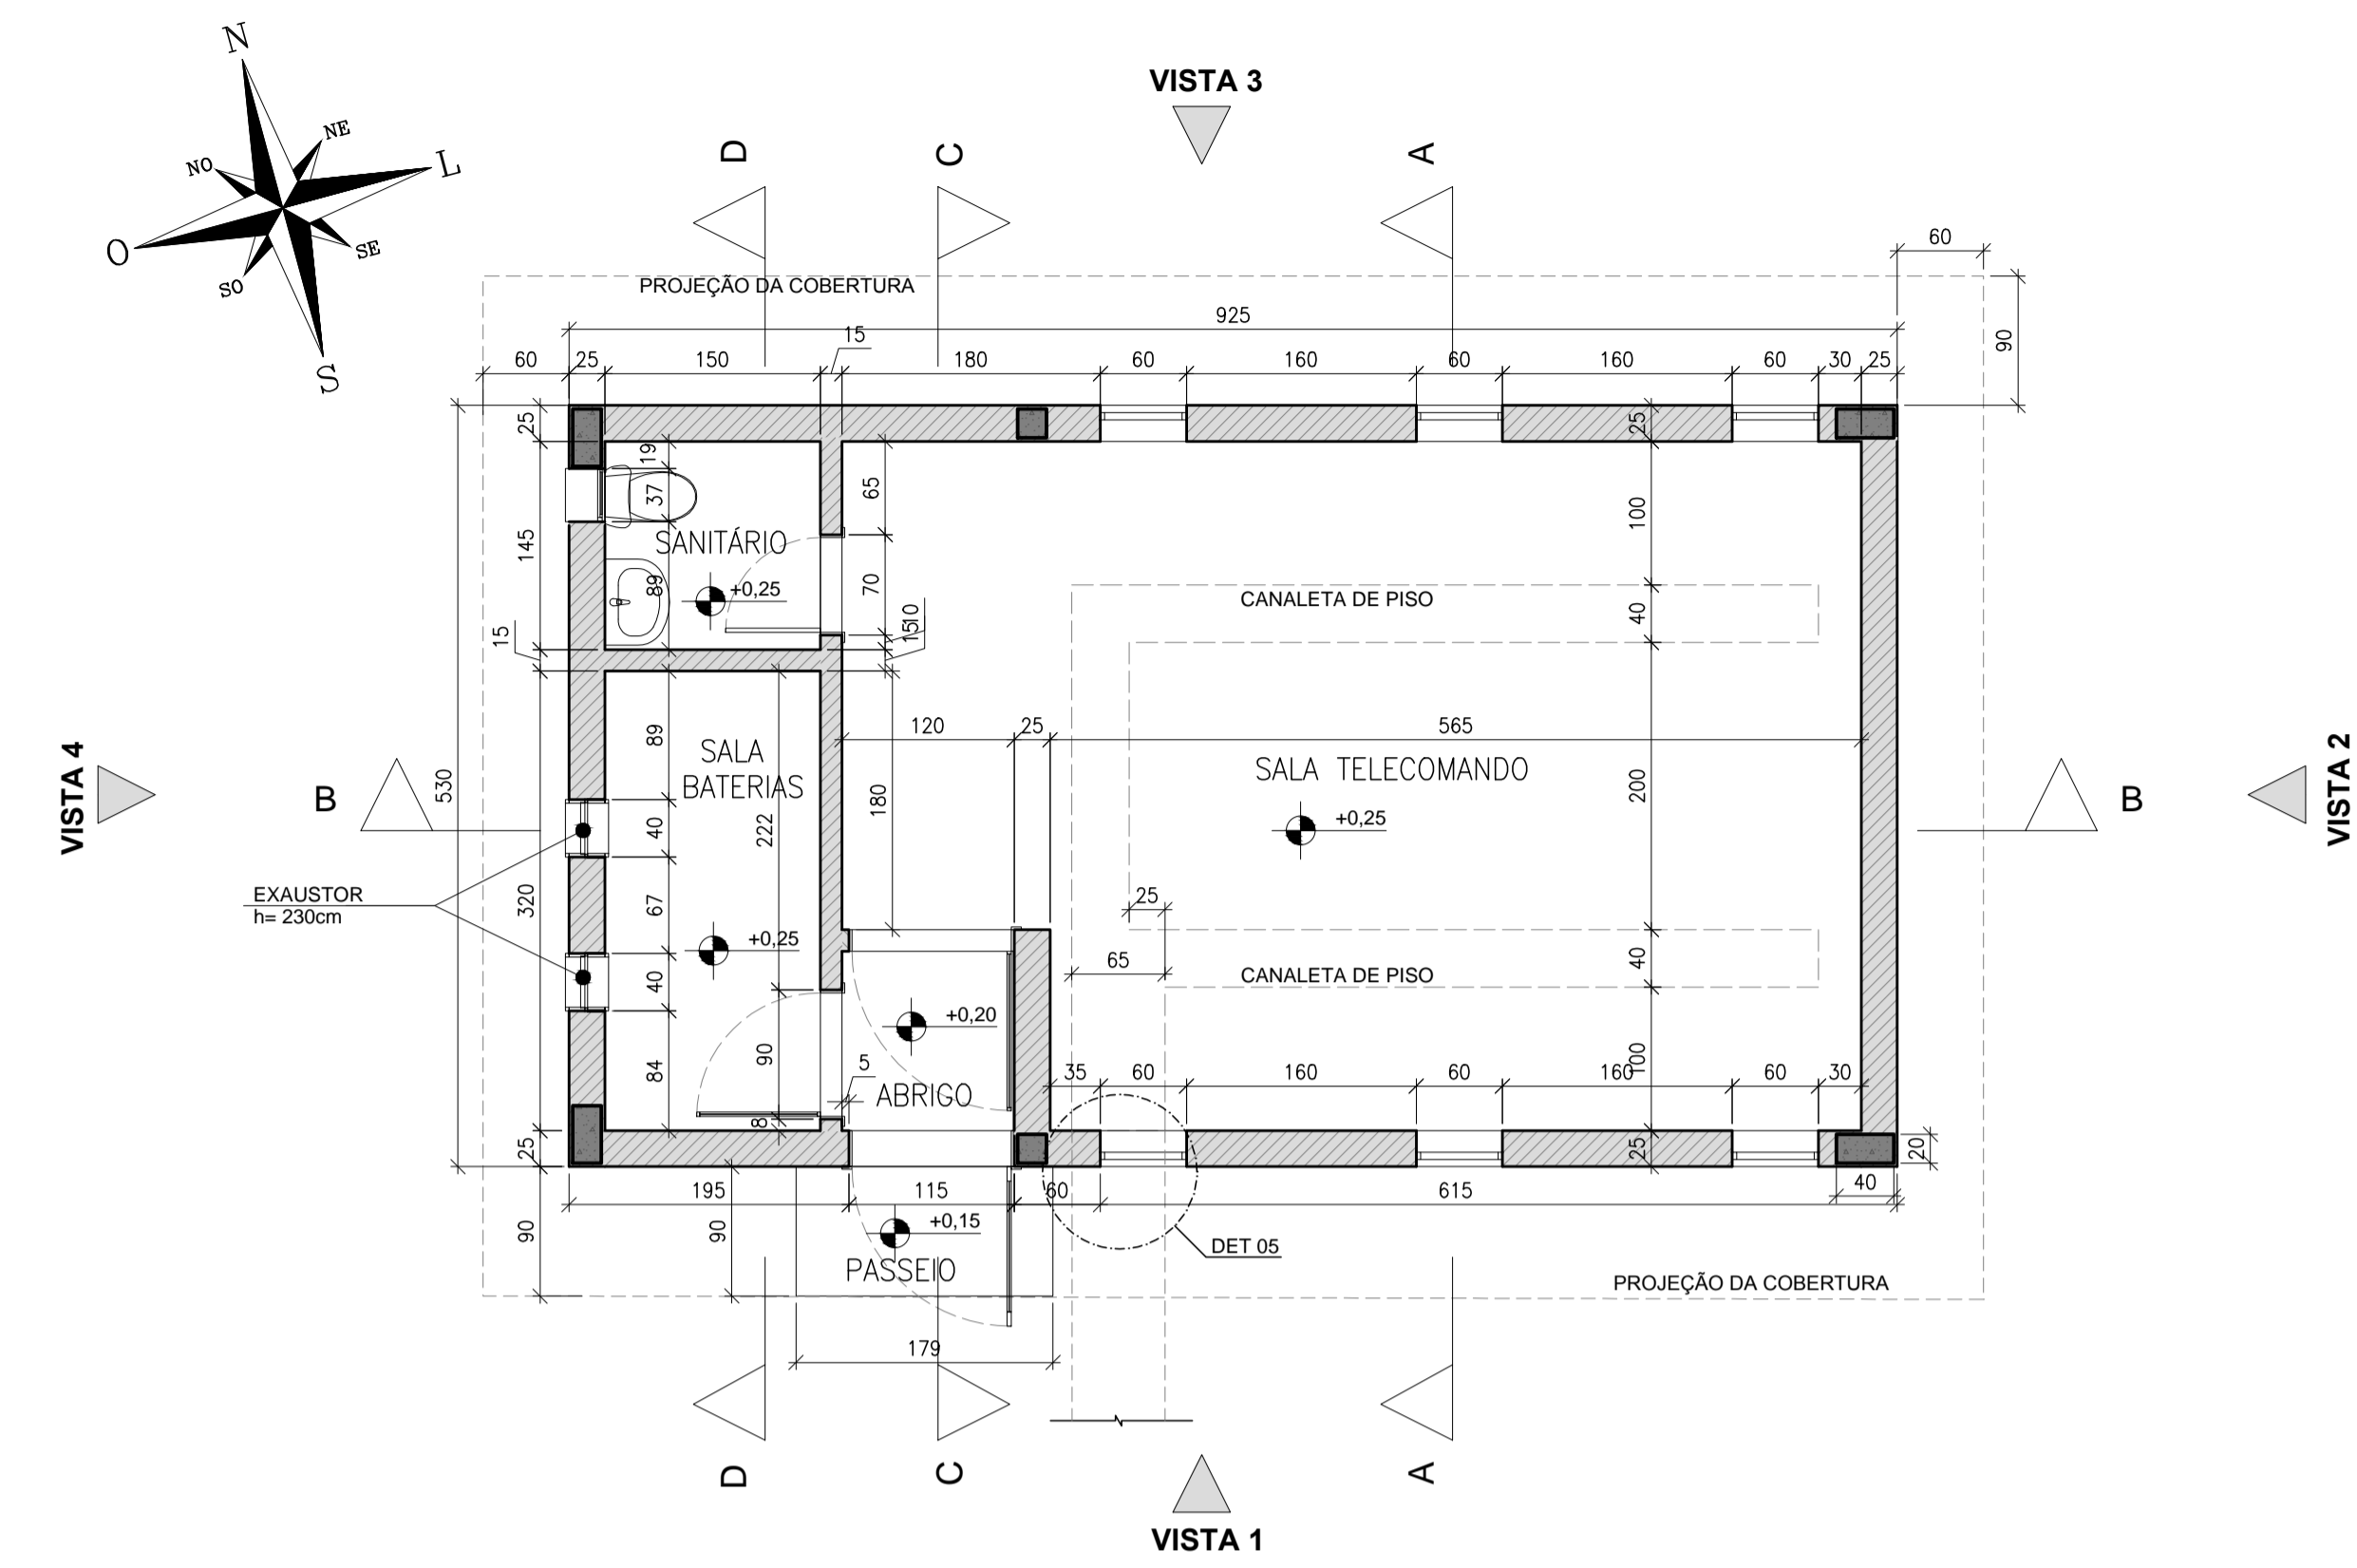

PLANTA BAIXA - TÉRREO  
Escala: 1:50

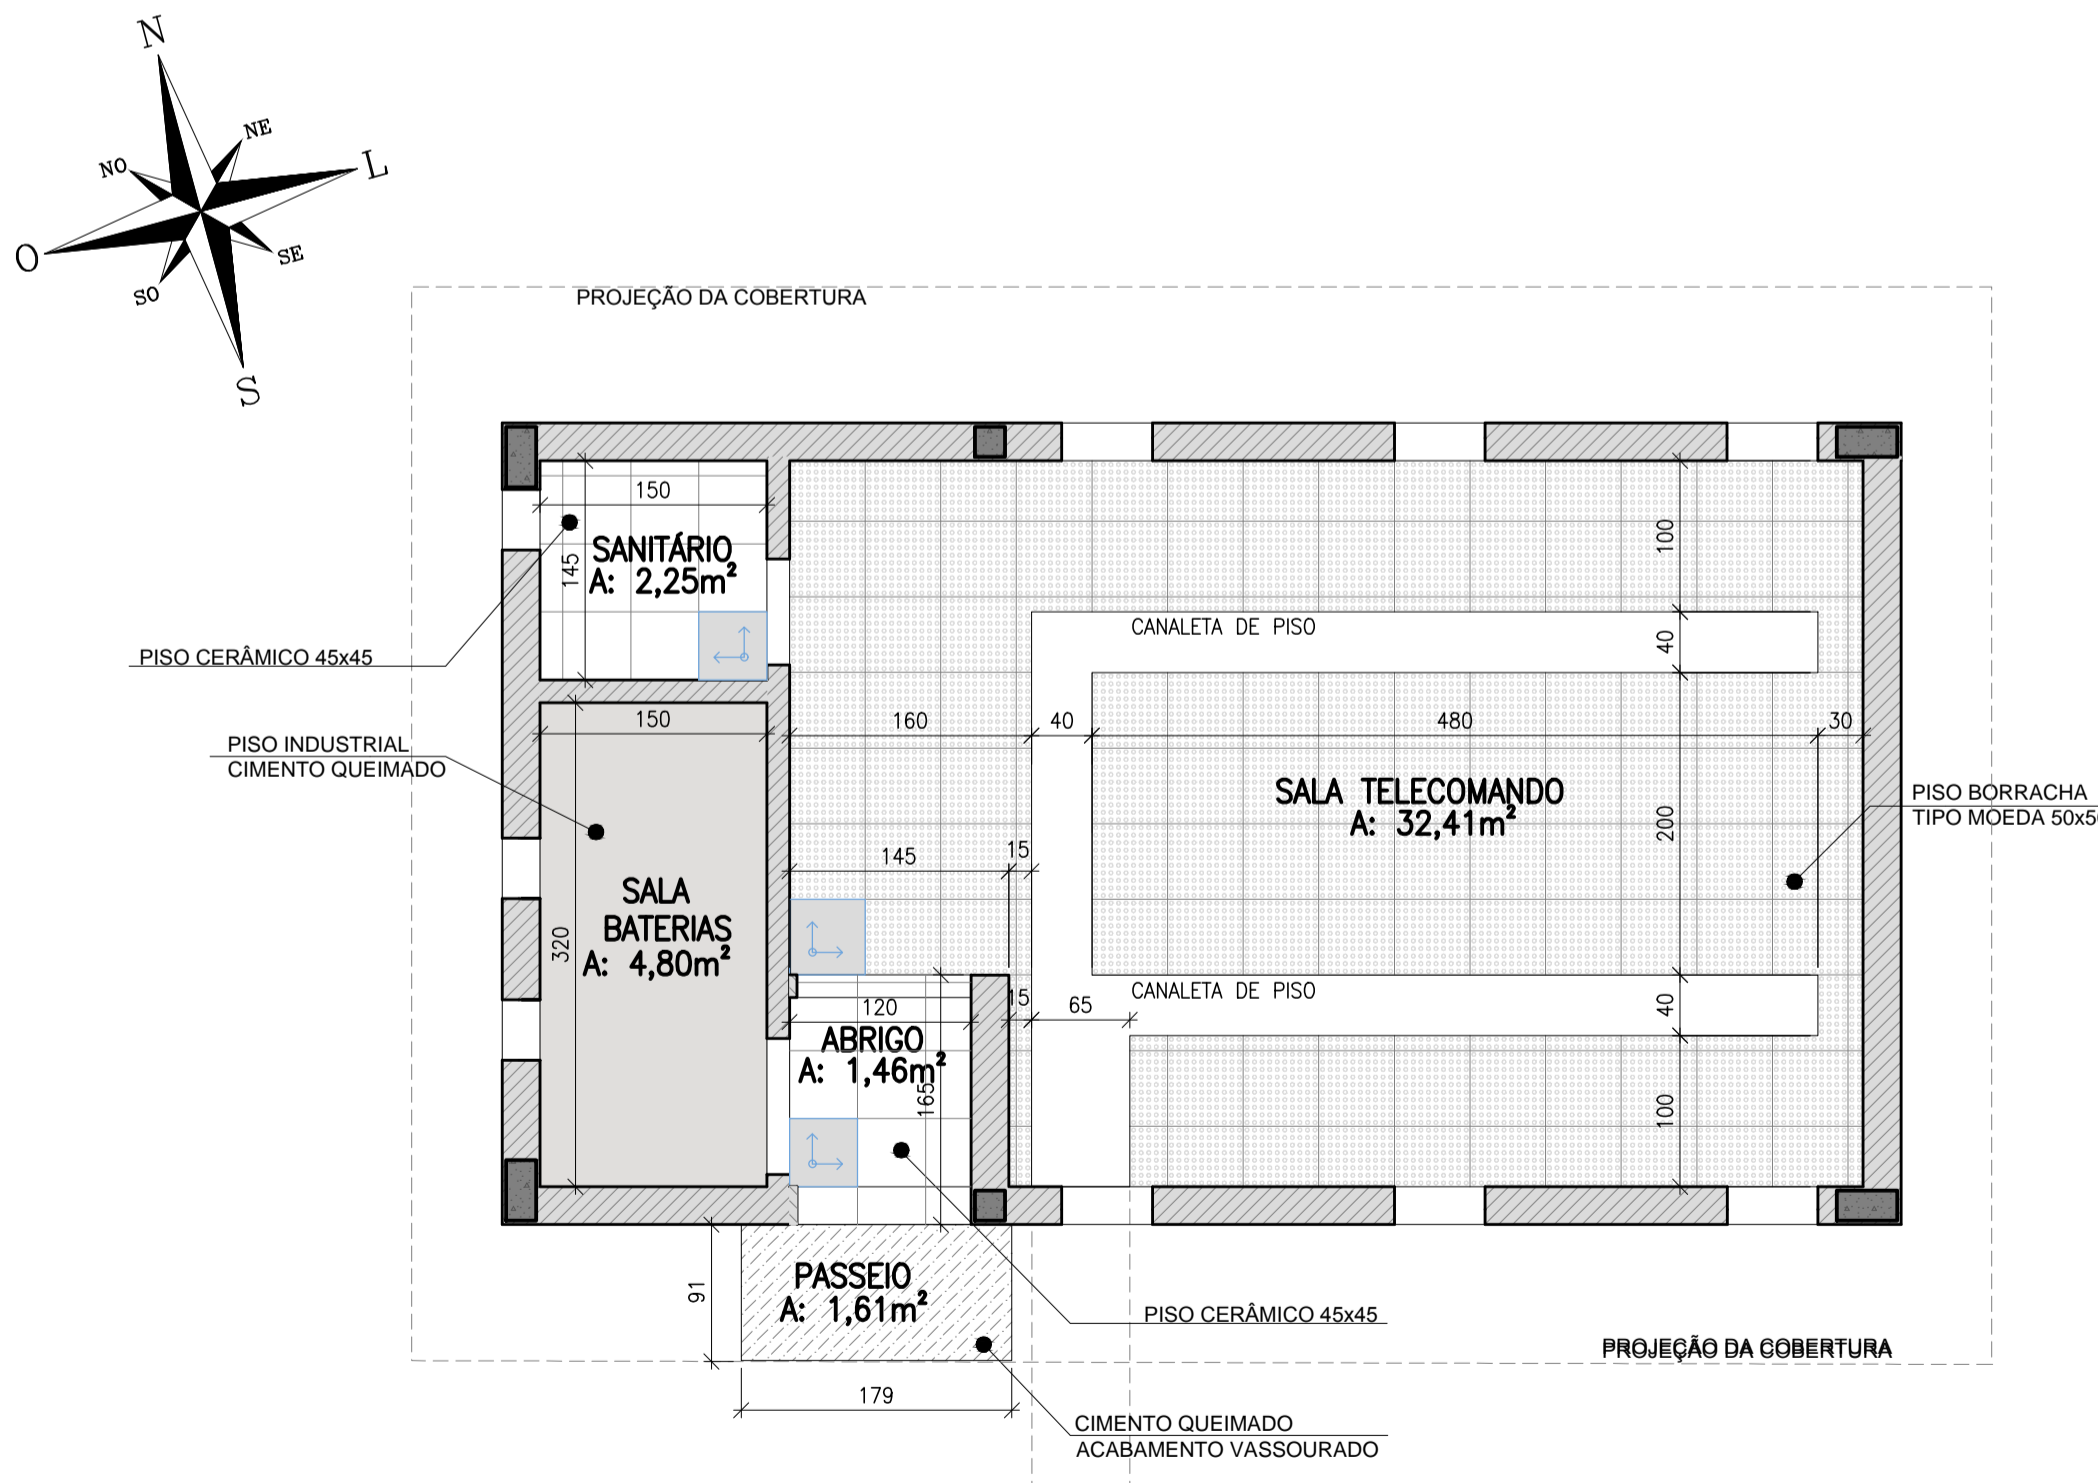

PLANTA DE PISO - TÉRREO  
Escala: 1:50

LEGENDA		
	DESCRIÇÃO	QUANTIDADE
	PISO BORRACHA TIPO MOEDA 50x50	32,41m²
	PISO CERÂMICO 45x45	3,71m²
	PISO INDUSTRIAL CIMENTO QUEIMADO	4,80m²
	CIMENTO QUEIMADO ACABAMENTO VASSOURADO	1,61m²



Rua Ladislau Netto  
Nº 504 Porto Alegre-RS  
ecolux@ecolux-rs.com.br

CAROLINA P.	CAROLINA P.	REVISÃO GERAL	01	MAR/2020
CAROLINA P.	CAROLINA P.	EMIÇÃO INICIAL	00	DEZ/2019
DESENHO	PROJETO	MODIFICAÇÃO	REVISÃO	DATA
DMAE/ENG*/ARQ* FISCAL DE OBRA				
EMPRESA/ENG*/ARQ* RESP. EXECUÇÃO		ARQ* CAROLINA PIAZZA		CAU
A135928-2				

Prefeitura Municipal de Porto Alegre

DEPARTAMENTO MUNICIPAL DE ÁGUA E ESGOTOS



Diretoria de Gestão e Desenvolvimento

FOLHA DO PROJETO/TÓRDO DA OBRA

4600

DESENHO

RAFAEL S.

ESCALA

1/50

DATA

NOV/2019

PROJETA

02/10

RESP/PROJETO-CARREIA CONTRATADA

ARQ\* CAROLINA PIAZZA

ENG./PROJ. FISCAL DE PROJETO-DMAE

ENG\* ADRIANO ROQUE DE ARRUDA

GERENCIA DE PROJETOS E OBRAS

ENG\* MARCO FACCIN

GERENCIA DE PLANEJAMENTO

ENG\* AÍRAIA RAMALHO DO CANTO

CODIGO DO PROJETO/PROCESSO

SE69 900 0A 002

SE PONTA DO ARADO

69/13,8 kv – 10/12,5 MVA

PROJETO ARQUITETÔNICO

CASA DE COMANDO

PLANTA BAIXA TÉRREO E PLANTA DE PISO