




## CERCA ENERGIZADA CROQUI DE LOCALIZAÇÃO E CORTE ESQUEMÁTICO

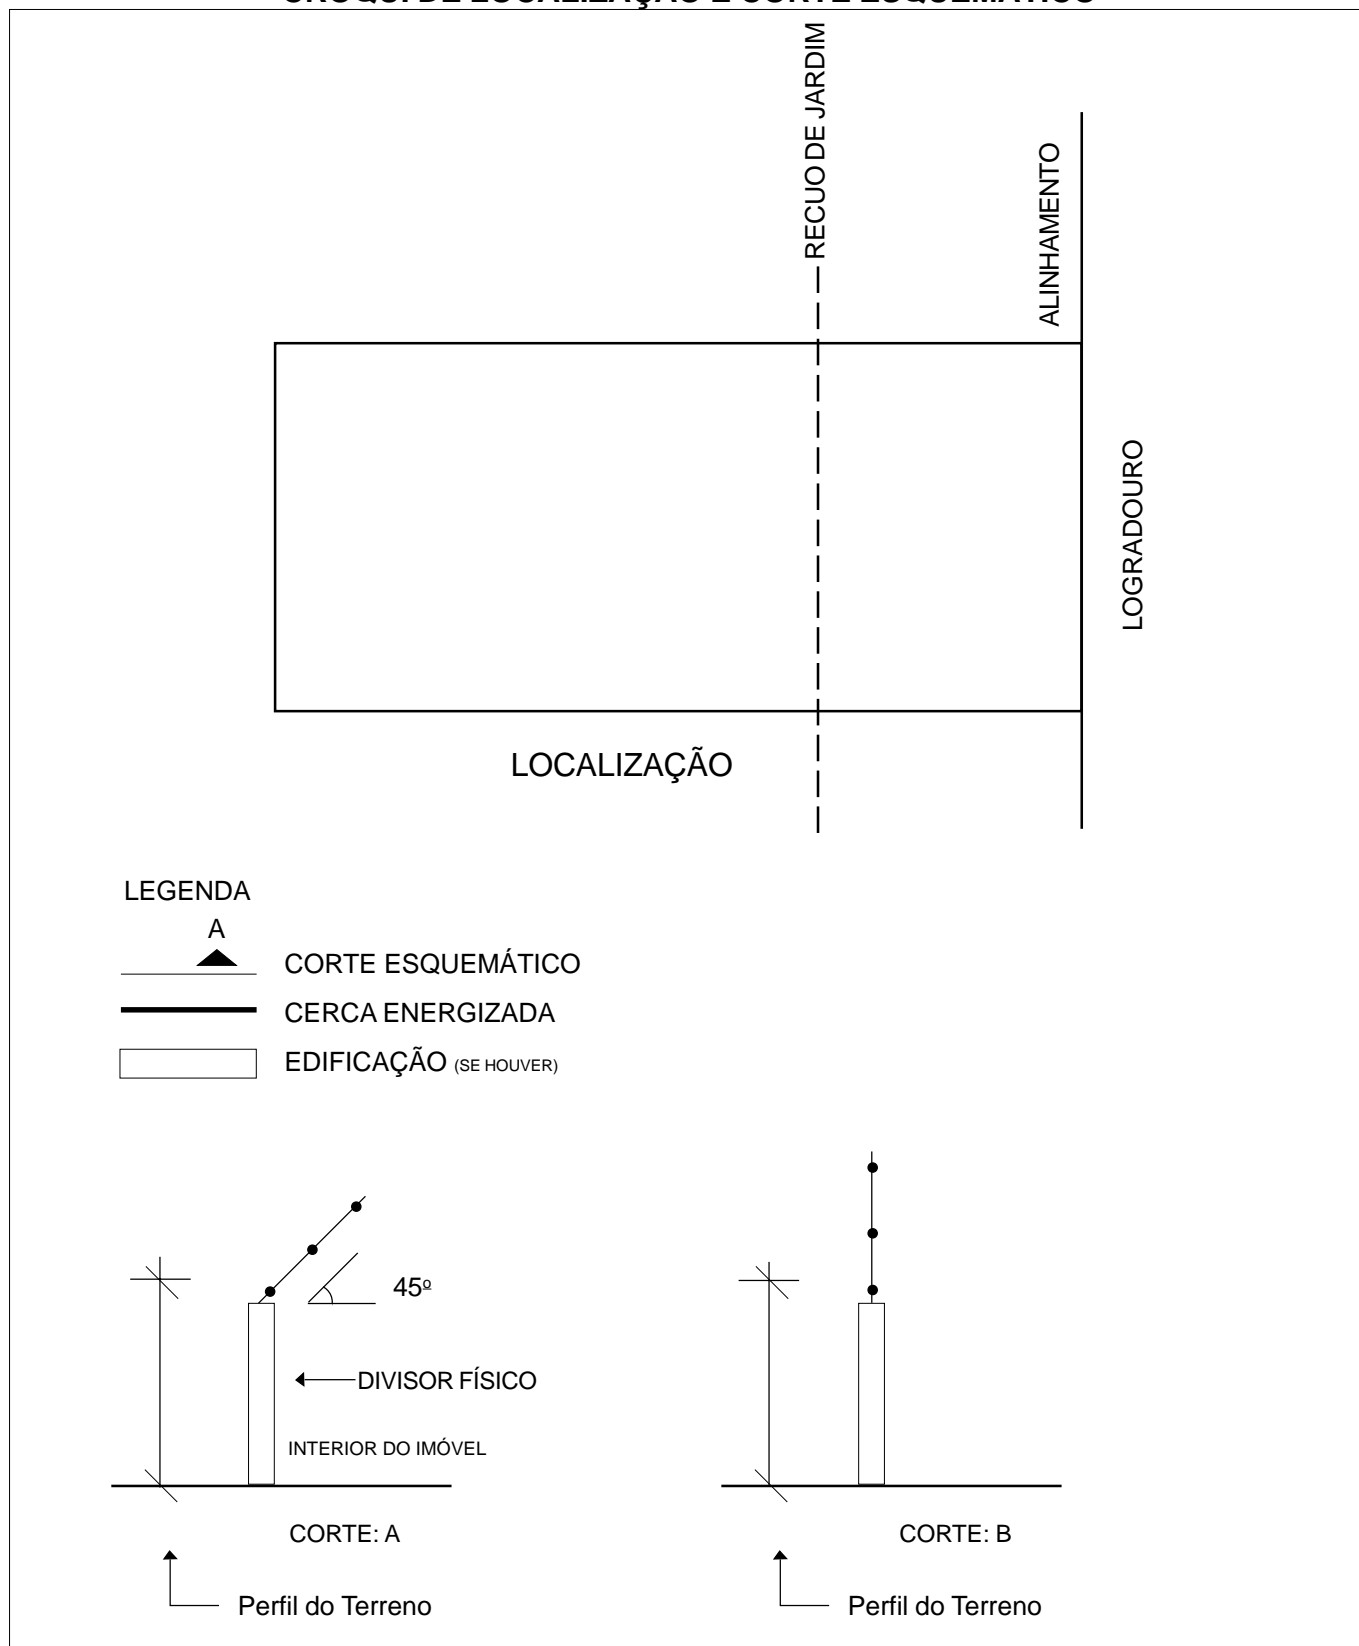

APRESENTAR CORTE PARA CADA TRECHO DIVERSO.

COTAR ALTURA DO 1º FIO DE ARAME ENERGIZADO (LADO EXTERNO AO IMÓVEL).

NO CASO DE LOTE DE FORMATO IRREGULAR, ANEXAR CROQUI DE LOCALIZAÇÃO CONFORME LOCAL.

COTAR DIMENSÕES DA CERCA.