



PLANTA BAIXA – PAVILHÃO DE DESCARGA UTC
esc: 1/75

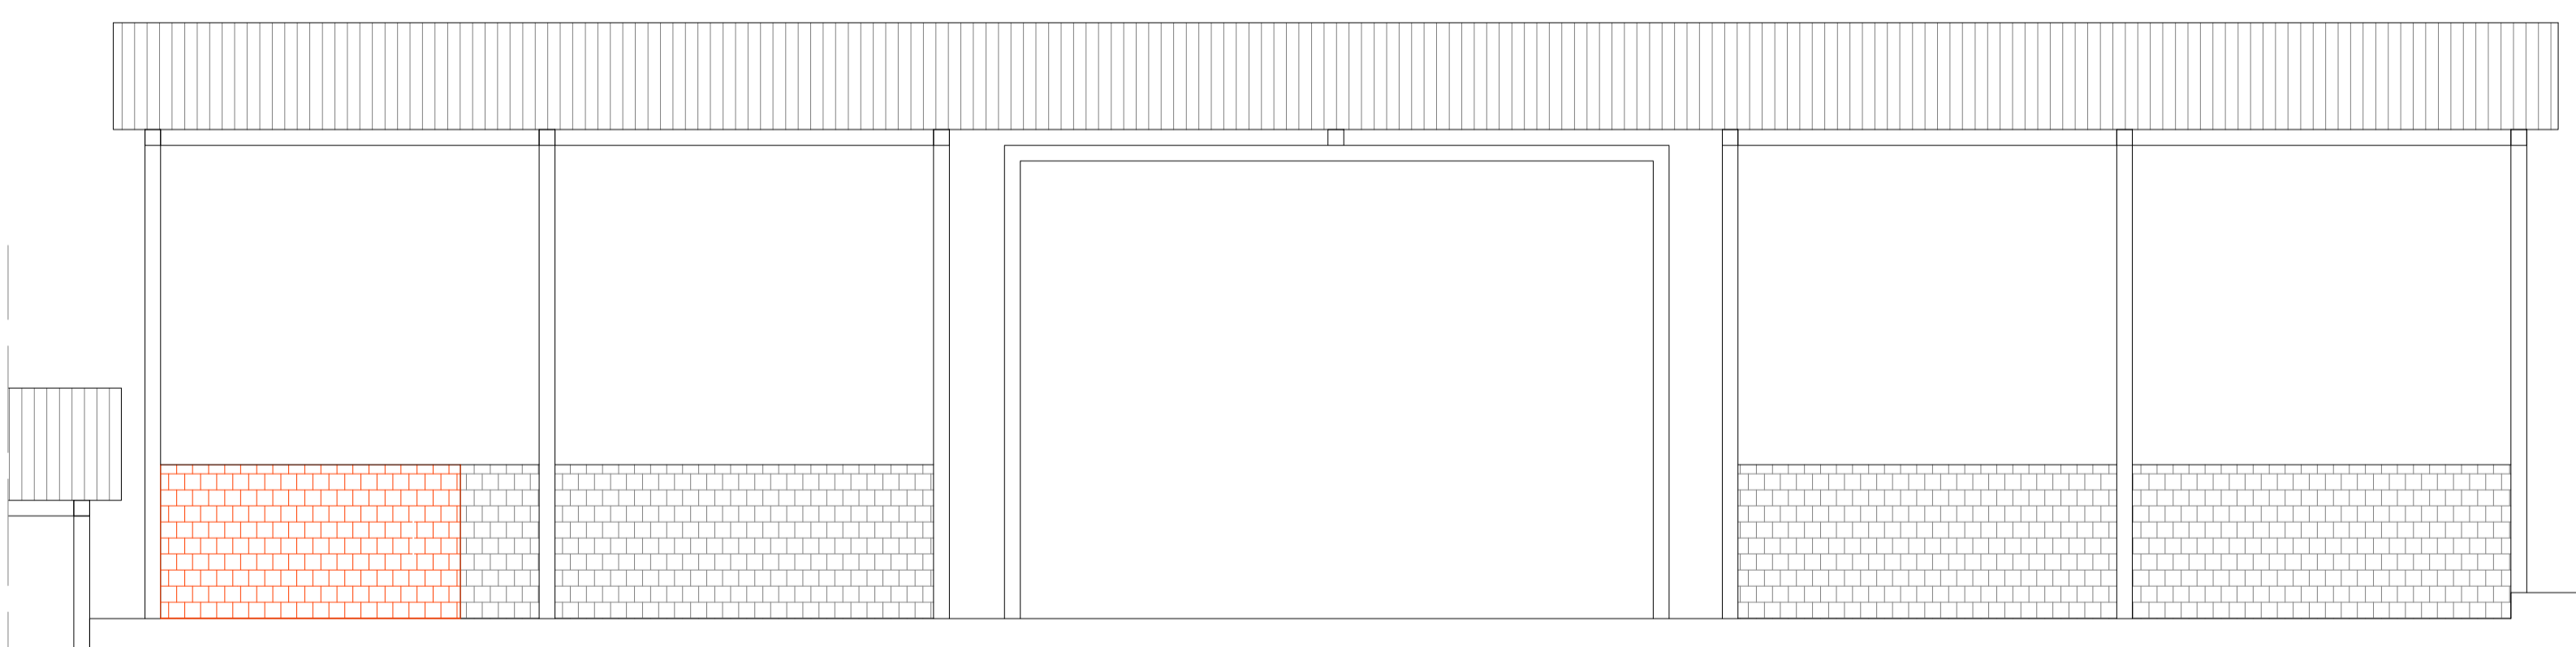


FACHADA PAVILHÃO DE DESCARGA UTC
esc: 1/75

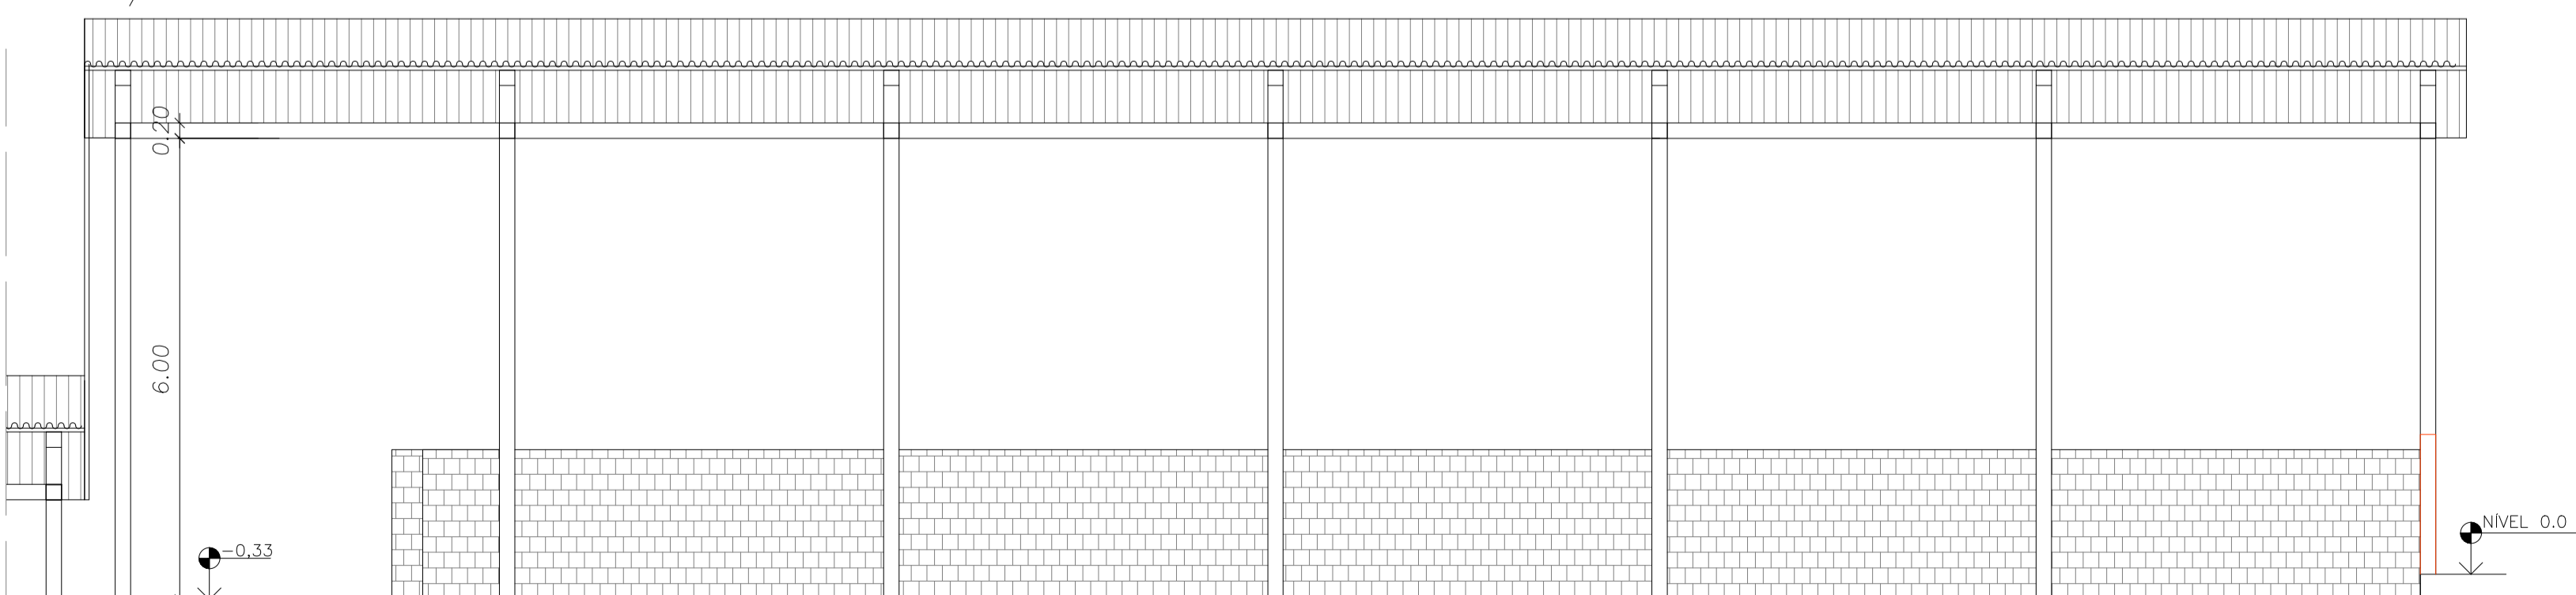


CORTE AA' PAVILHÃO DE DESCARGA UTC
esc: 1/75



PLANTA SITUAÇÃO – UTC
esc: S/Escala

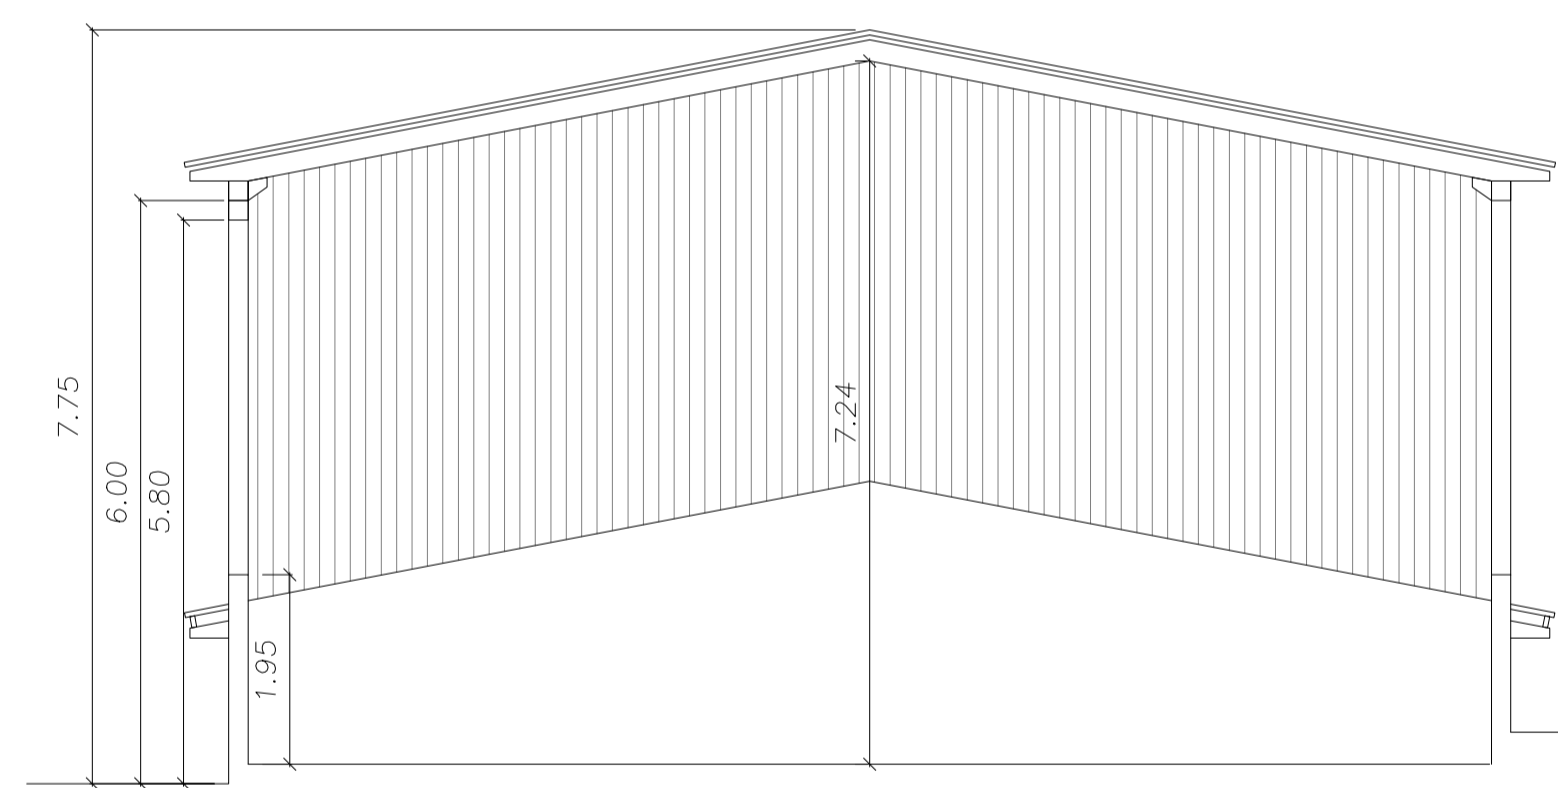

CORTE BB' PAVILHÃO DE DESCARGA UTC
esc: 1/75

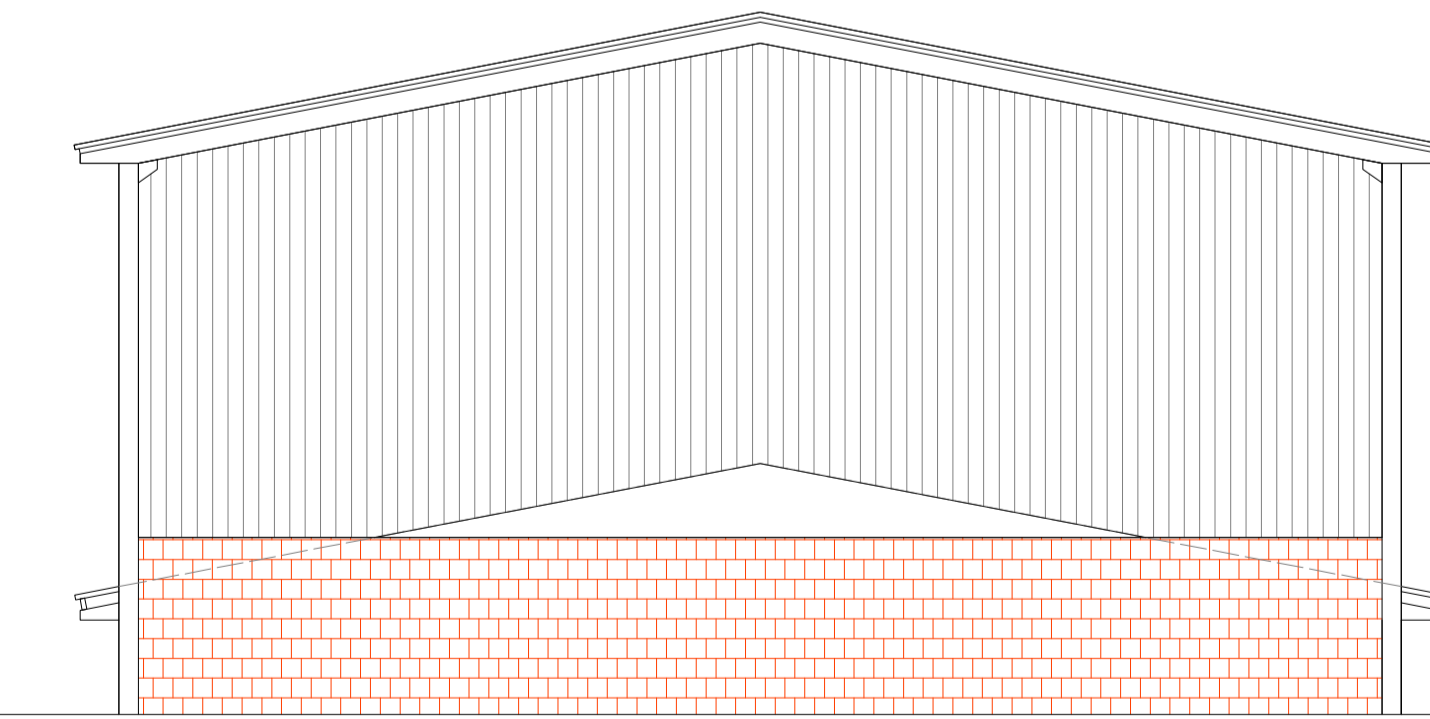

FACHADA PAVILHÃO DE DESCARGA UTC
esc: 1/75

LEGENDA:

- Demolir
- Construir

*Conferir medidas no local

 DEPARTAMENTO MUNICIPAL DE LIMPEZA URBANA DIVISÃO DE APOIO OPERACIONAL Av. Azenha, 631 - Porto Alegre/RS PREFEITURA MUNICIPAL DE PORTO ALEGRE	
ENDEREÇO: Estr. Afonso Lourenço Mariante, 4401	ESCALA: Indicada
OBRA: Recuperação UTC	PROJETO: Arquitetônico
PRANCHA: Planta Baixa, Planta de Situação, Cortes, Fachadas	DATA: 04/03/2022
PROPRIETÁRIO: Departamento Municipal de Limpeza Urbana - DMLU	Nº: 01/01
RESPONSÁVEL TÉCNICO: Arq. Giuliana Carneira de França / CAU-RS A39242-1	DESENHO ARTE FINAL: Arq. Giuliana