



TABUA TRAVEJA LIXADA E APILADA Nº 3.518/22.00

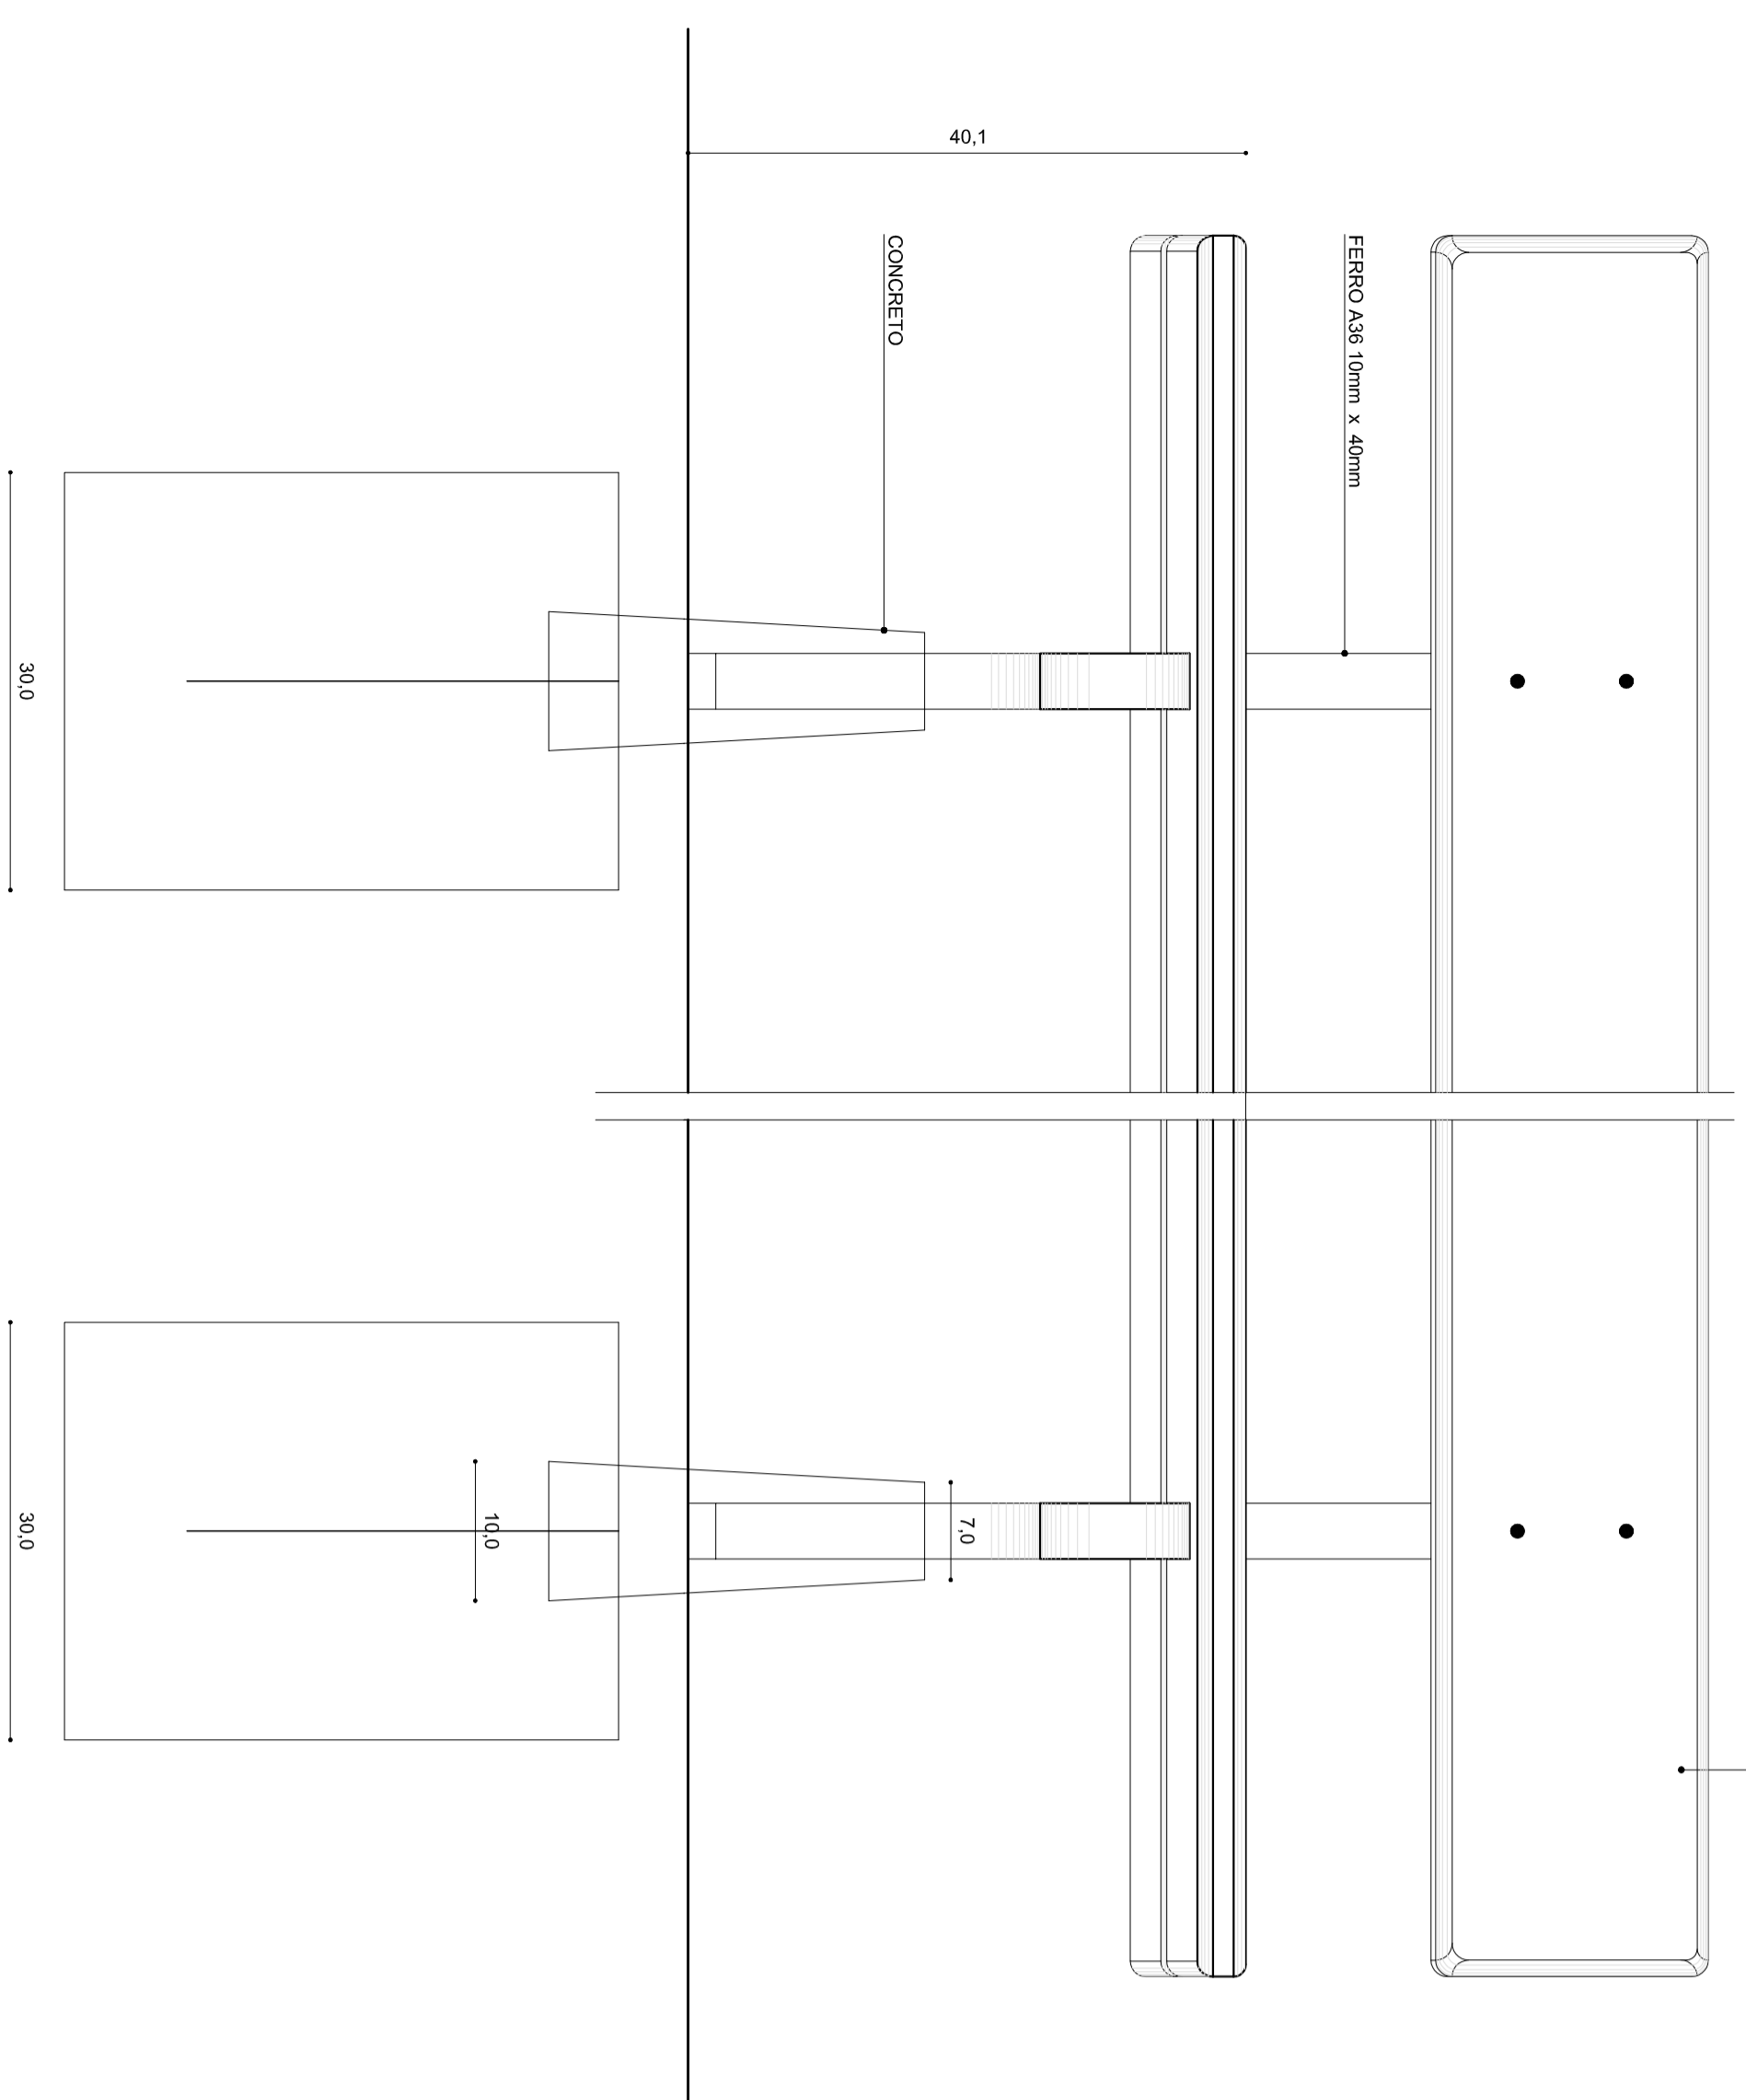


VISTA FRONTAL
ESCALA 1:5

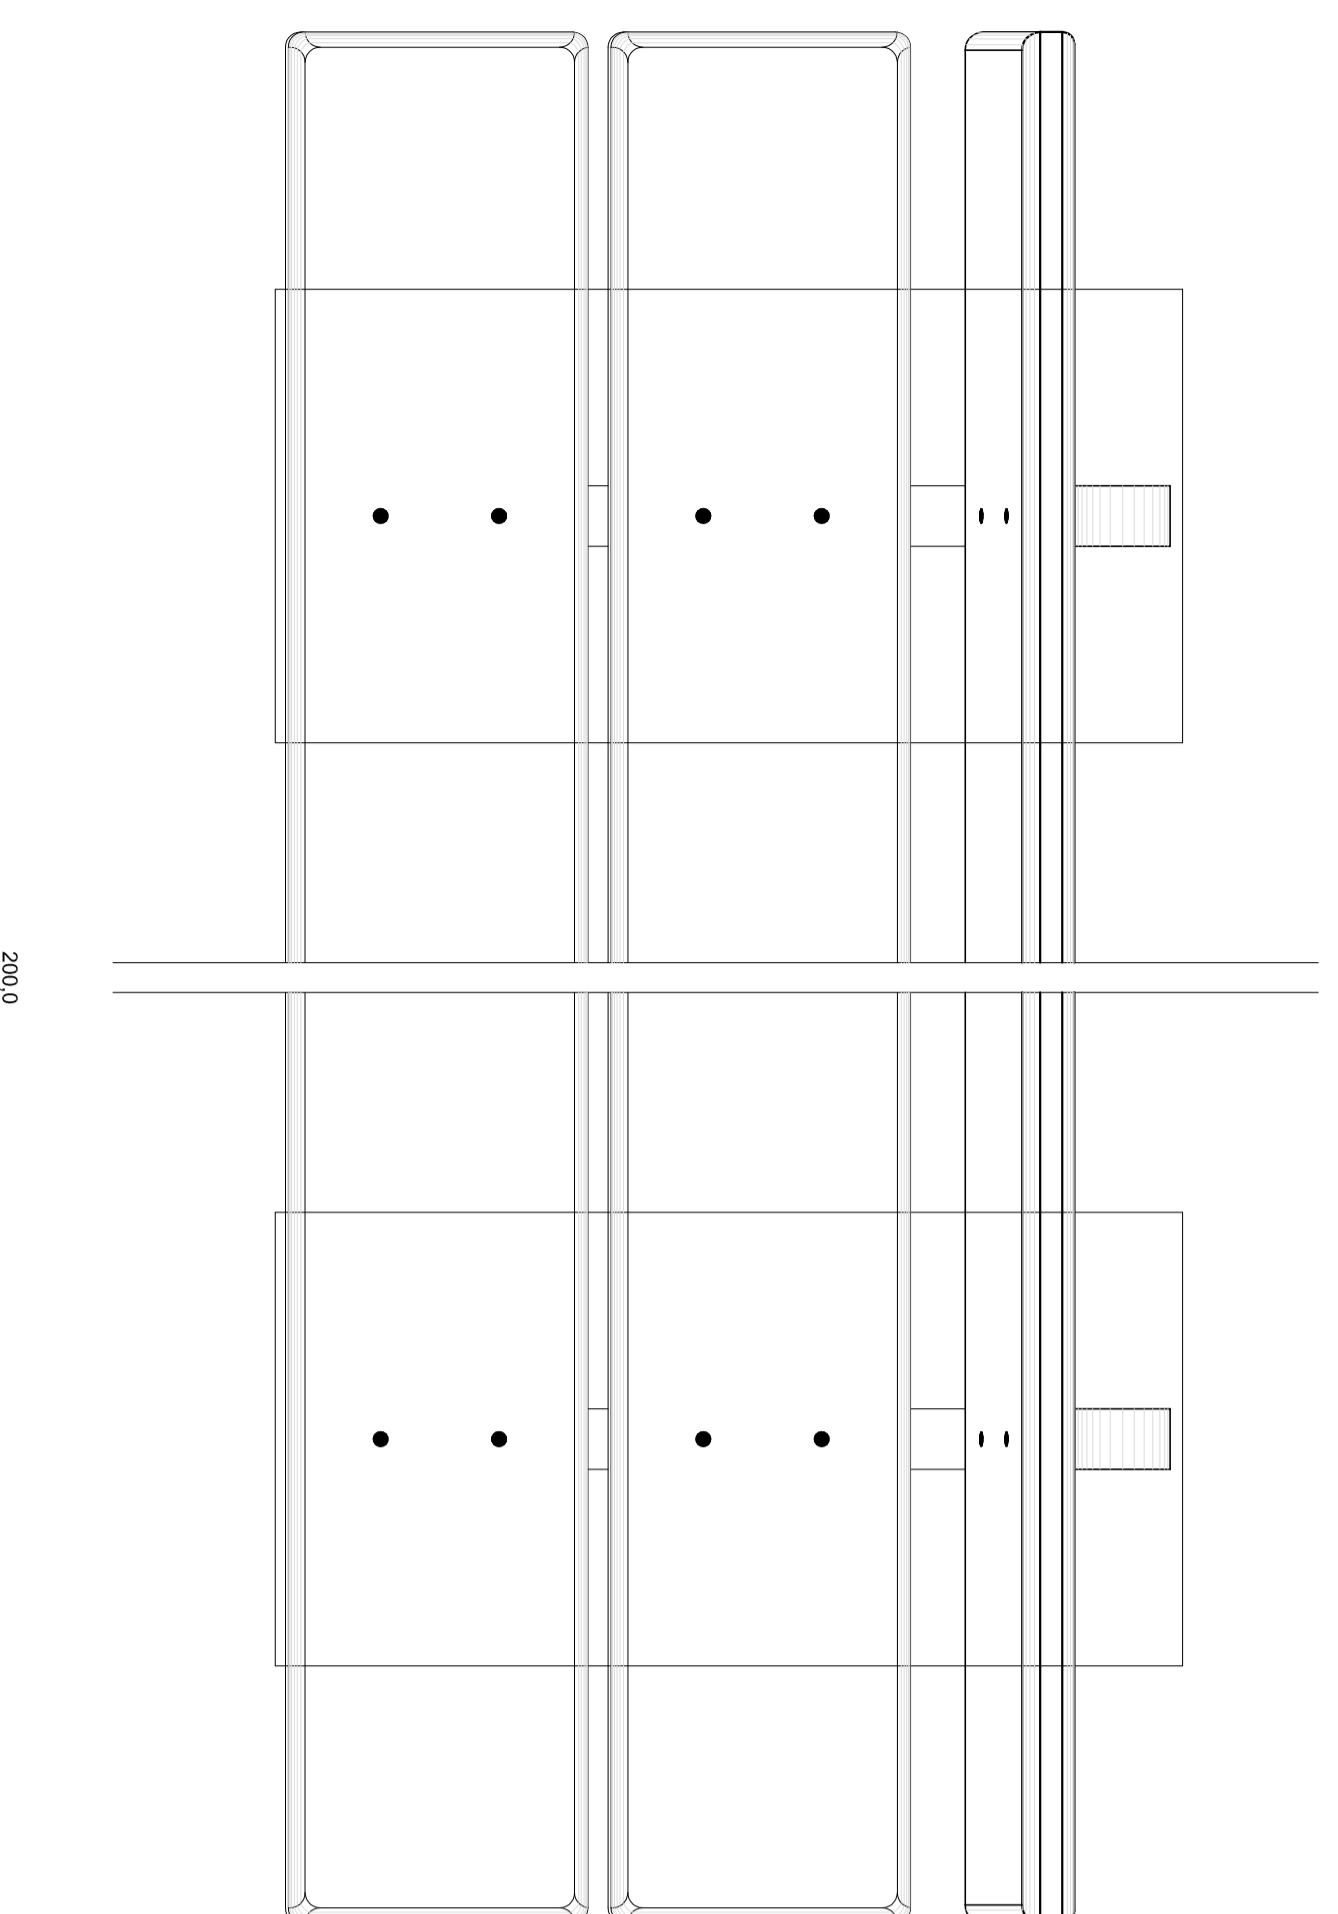

VISTA SUPERIOR
ESCALA 1:5

MADEIRA DE LEI - TRAVEJA

MASSA PLÁSTICA AUTOMOTIVA

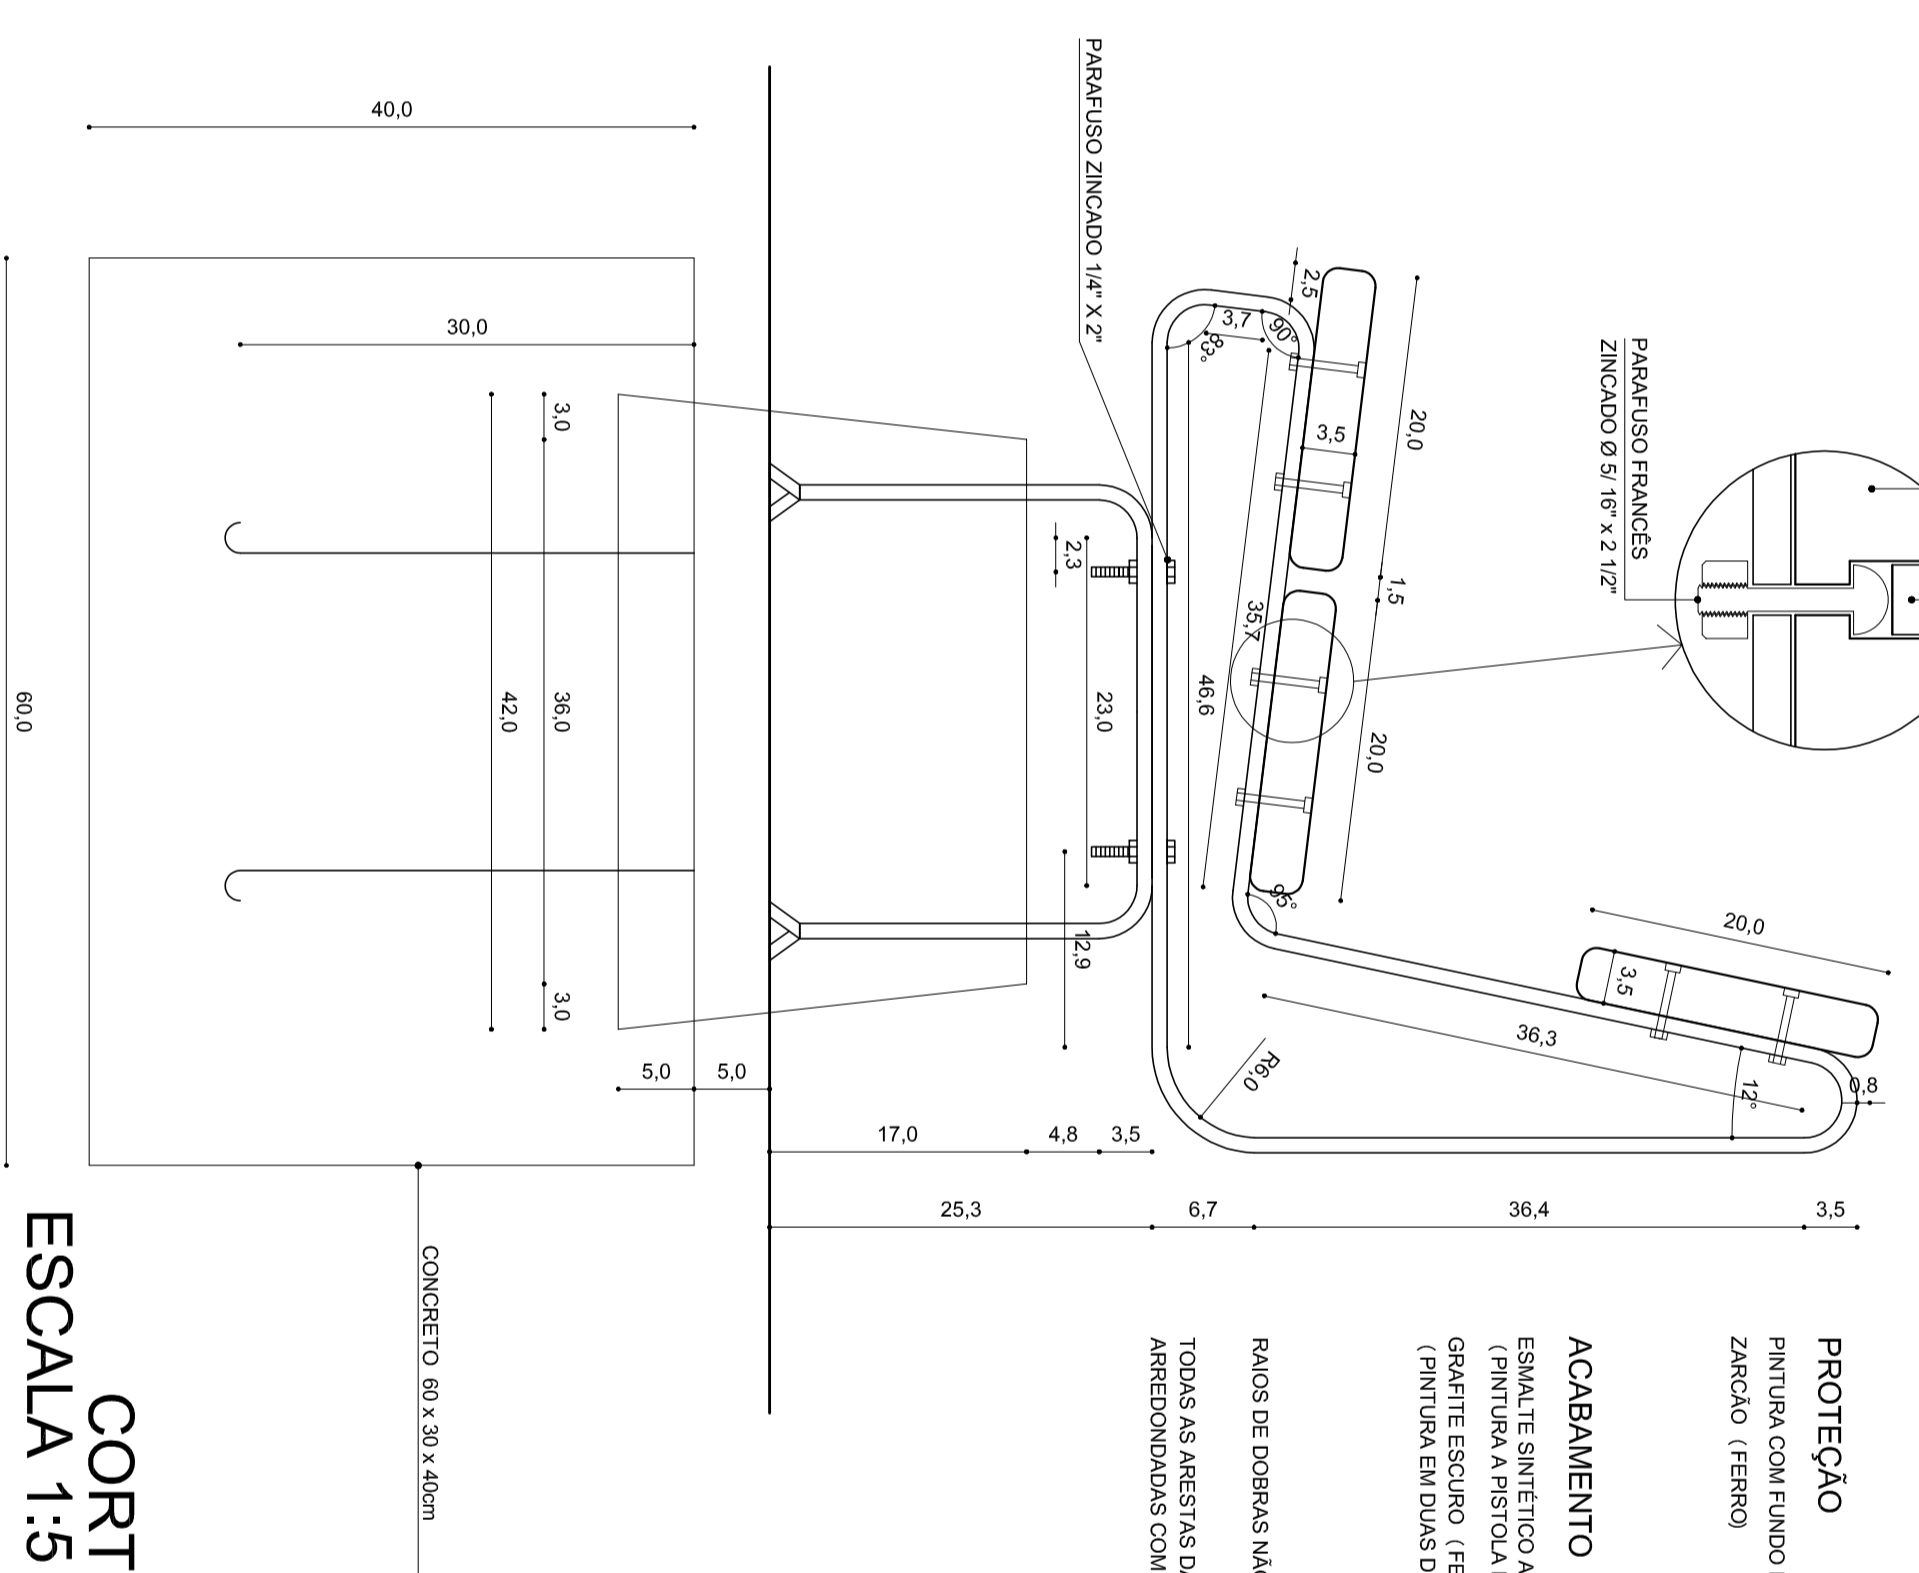


CORTE
ESCALA 1:5

PROTEÇÃO
PINTURA COM FUNDO BRANCO FOSCO (MADEIRA)
ZINCO (FERRO)

ACABAMENTO
ESMALTE SINTÉTICO ALTO BRILHO
(PINTURA A PISTOLA EM 2 DEMAS)
GRANITE ESCURO (FERRO)
(PINTURA EM DUAS DEMAS)

RAMOS DE DOBRAS NÃO INDICADOS TEM 2,5 CM INTERAMENTE.

TODAS AS ARESTAS DAS PEÇAS DE MADEIRA SERÃO ARREDONDADAS COM O AUXÍLIO DE TUPA.

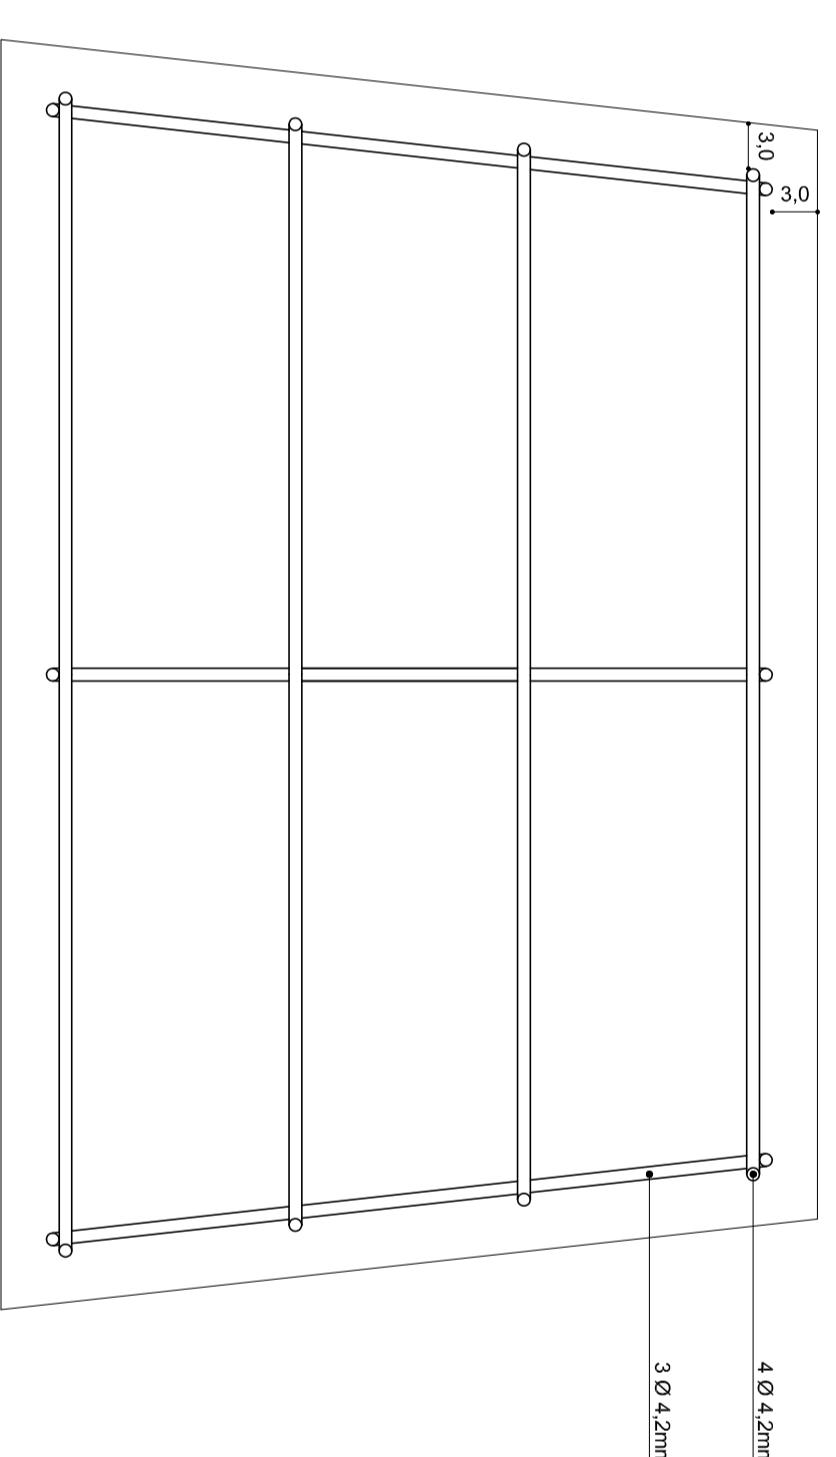

DETALHE - FERRAGENS
ESCALA 1:2,5

PRAÇA FÁBIO ANDRÉ KOFF

034/25

PROJETO DE REVITALIZAÇÃO - Detalhe BANCO

PROJETO: ARQ. SILVANA DALL'ABATE DE SOUZA

CHEFE EQUIPE: Arq. Leticia Medeiros Oliveira

COORDENADOR: Arq. Marcos Benveniste Profis


DIRETOR: Arq. Alex Souza

SECRETÁRIO: Germano Brumm


PREFEITURA MUNICIPAL DE PORTO ALEGRE
SECRETARIA MUNICIPAL DE MEIO AMBIENTE, URBANISMO E SUSTENTABILIDADE
DIRETORIA DE ÁREAS VERDES / COORDENAÇÃO DE PROJETOS E OBRAS
EQUIPE DE PROJETOS

4/6


Data:
OUT/2022

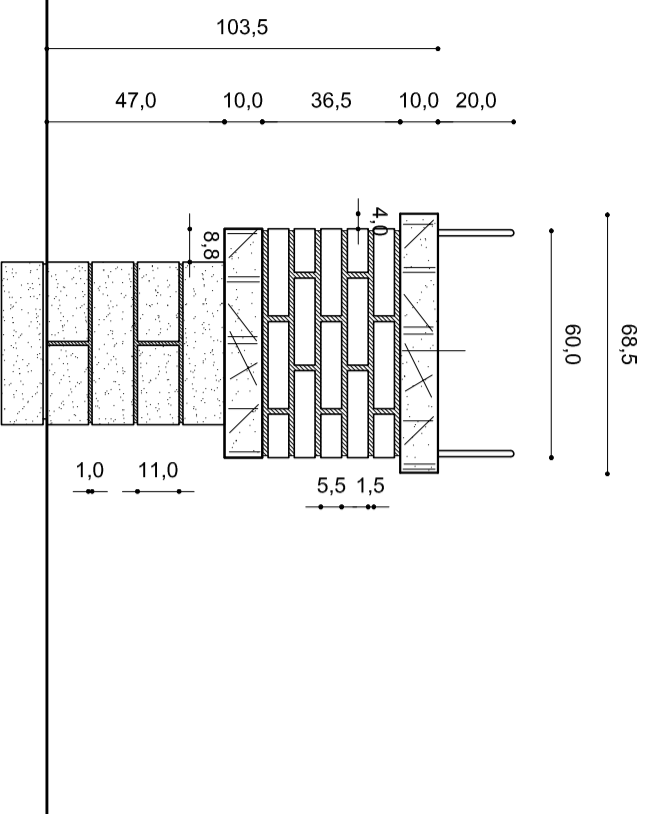


VISTA FRONTAL
ESCALA 1:20

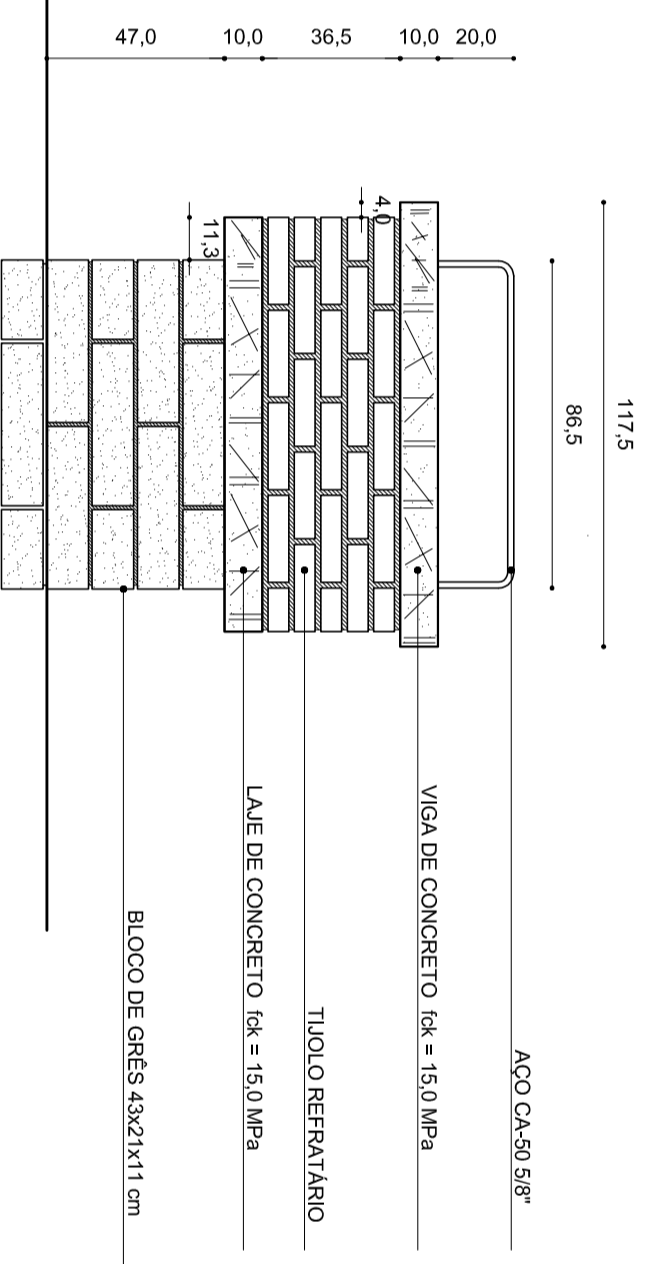


VISTA LATERAL
ESCALA 1:20

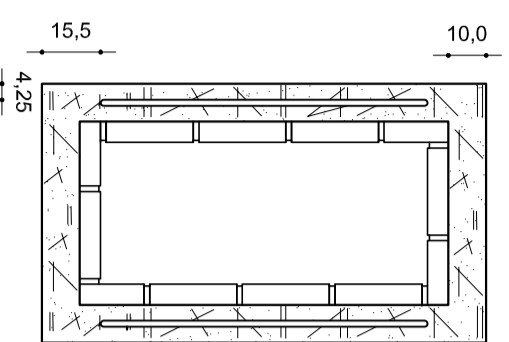

VISTA SUPERIOR

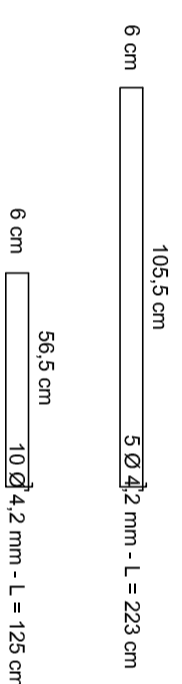

ARMADURA LAJE DE FUNDO

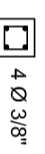

Ø 4,2 mm c/ 15 cm - L = 24 cm

ARMADURA VIGA DE BORDA

PRAÇA FÁBIO ANDRÉ KOFF 034/25

PROJETO DE REVITALIZAÇÃO - Detalhe CHURRASQUEIRA

PROJETO: Arq. Silvana Del-Fabro de Severo

CHEFE EQUIPE: Arq. Letícia Medeiros Oliveira

COORDENADOR: Arq. Marcos Berwanger Profes

DIRETOR: Arq. Alex Souza


SECRETÁRIO: Germano Brennn

PREFEITURA MUNICIPAL DE PORTO ALEGRE
SECRETARIA MUNICIPAL DE MEIO AMBIENTE URBANISMO E SUSTENTABILIDADE
DIRETORIA DE ÁREAS VERDES / COORDENAÇÃO DE PROJETOS E OBRAS
EQUIPE DE PROJETOS

2/6


Data:
OUT/2022

29 3 4

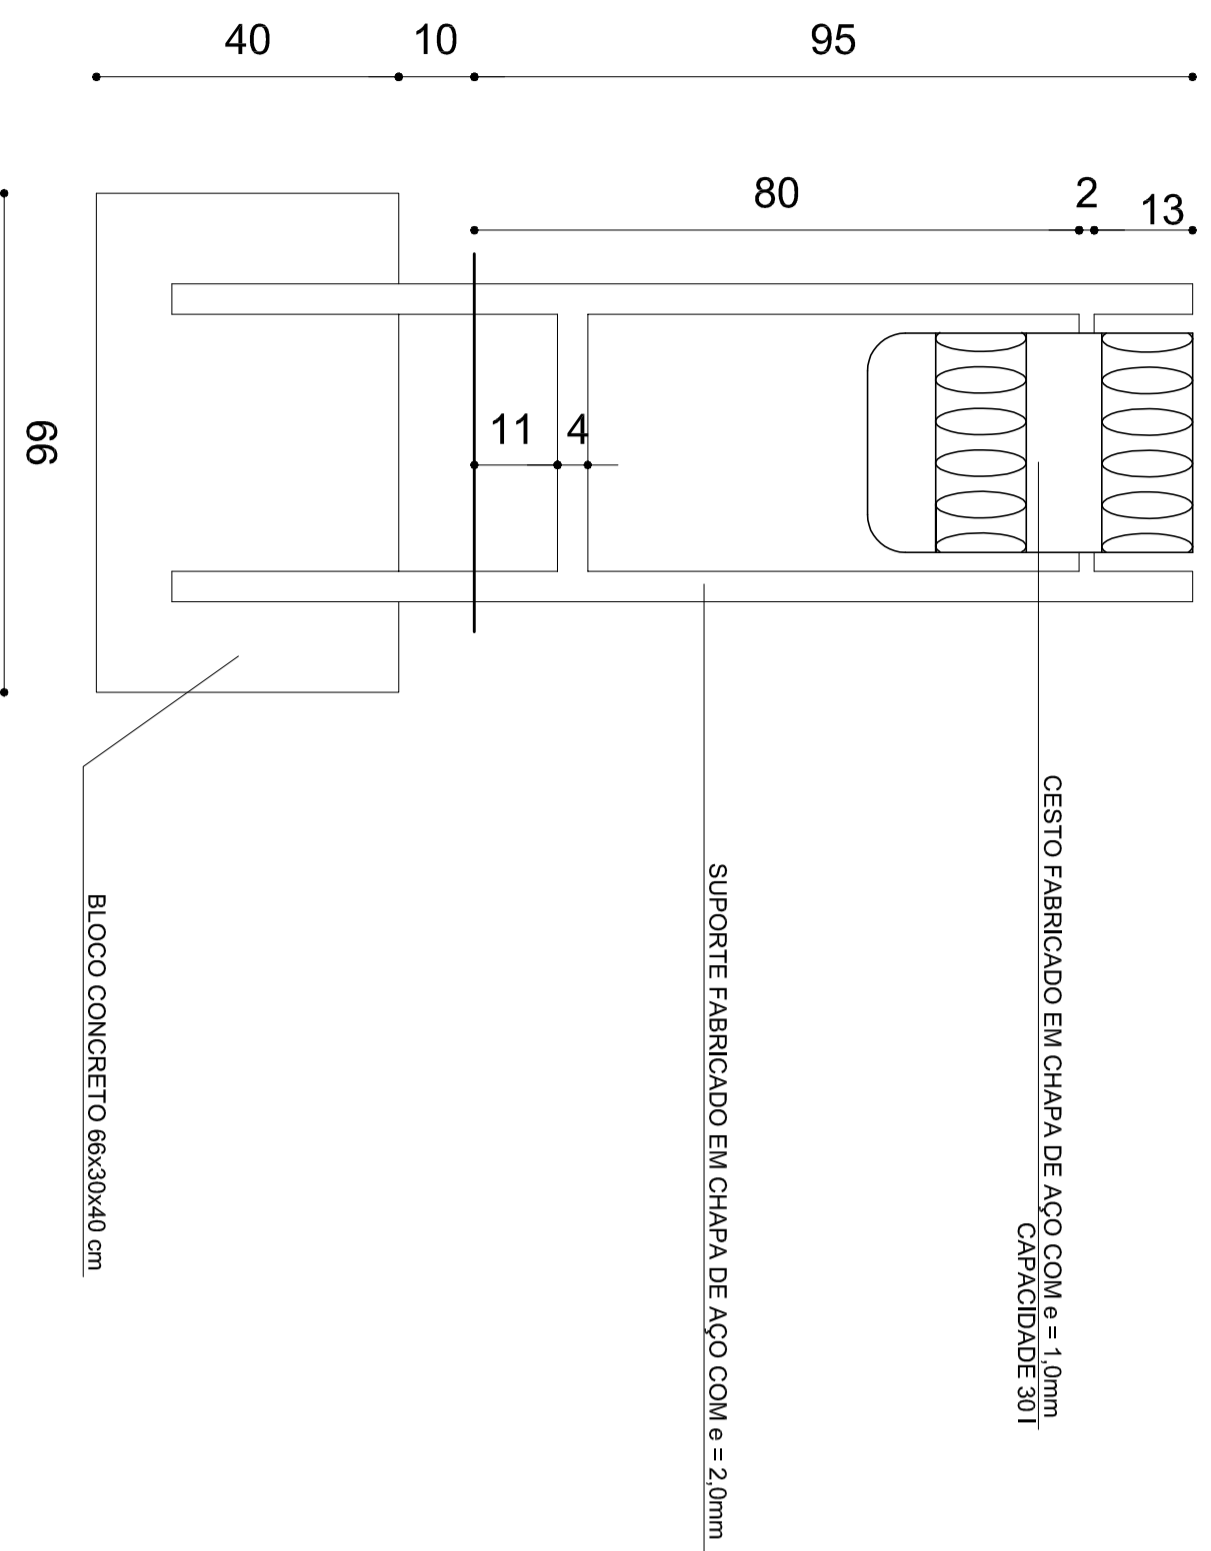


VISTA FRONTAL

29

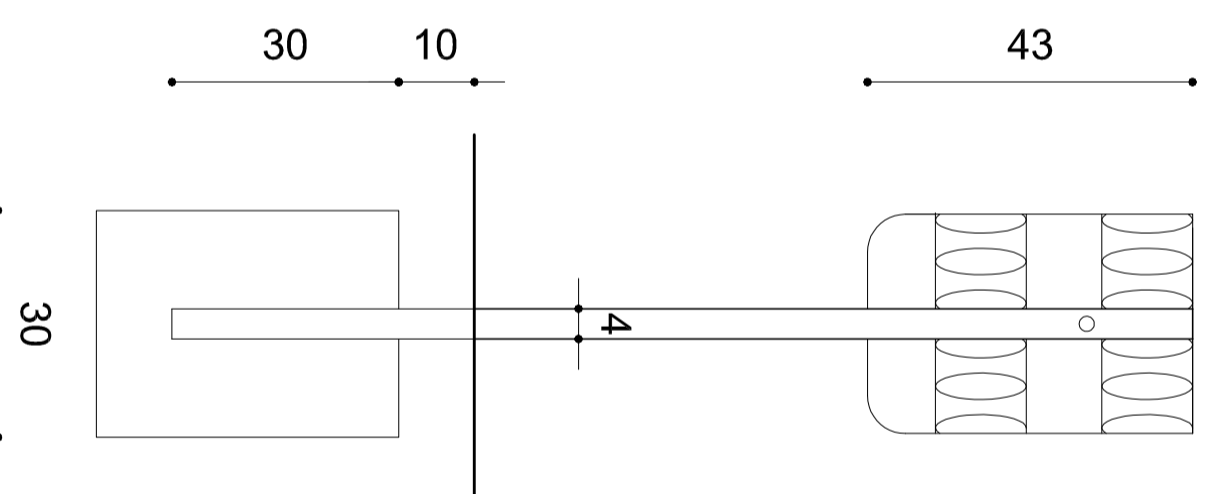

VISTA LATERAL

BORDA COM ANEL DE REFORÇO

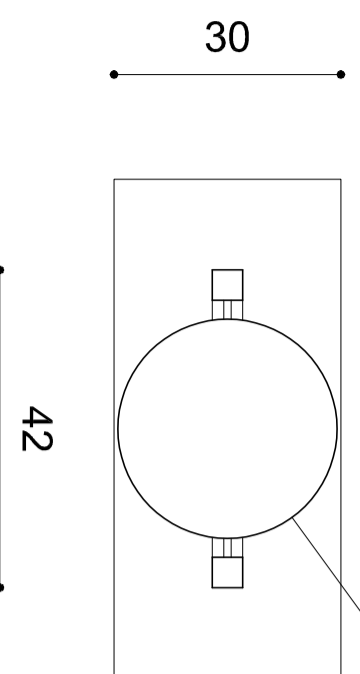

VISTA SUPERIOR

PRAÇA FÁBIO ANDRÉ KOFF

034/25

PROJETO DE REVITALIZAÇÃO - Detalhe LIXEIRA

PROJETO: Arq. Silvana Del-Fabro de Severo

CHEFE EQUIPE: Arq. Letícia Medeiros Oliveira

DIRETOR: Arq. Alex Souza


COORDENADOR: Arq. Marcos Berwanger Profes

SECRETÁRIO: Germano Bremm


PREFEITURA MUNICIPAL DE PORTO ALEGRE
SECRETARIA MUNICIPAL DE MEIO AMBIENTE, URBANISMO E SUSTENTABILIDADE
DIRETORIA DE ÁREAS VERDES / COORDENAÇÃO DE PROJETOS E OBRAS
EQUIPE DE PROJETOS

3/6


Data:
OUT/2022

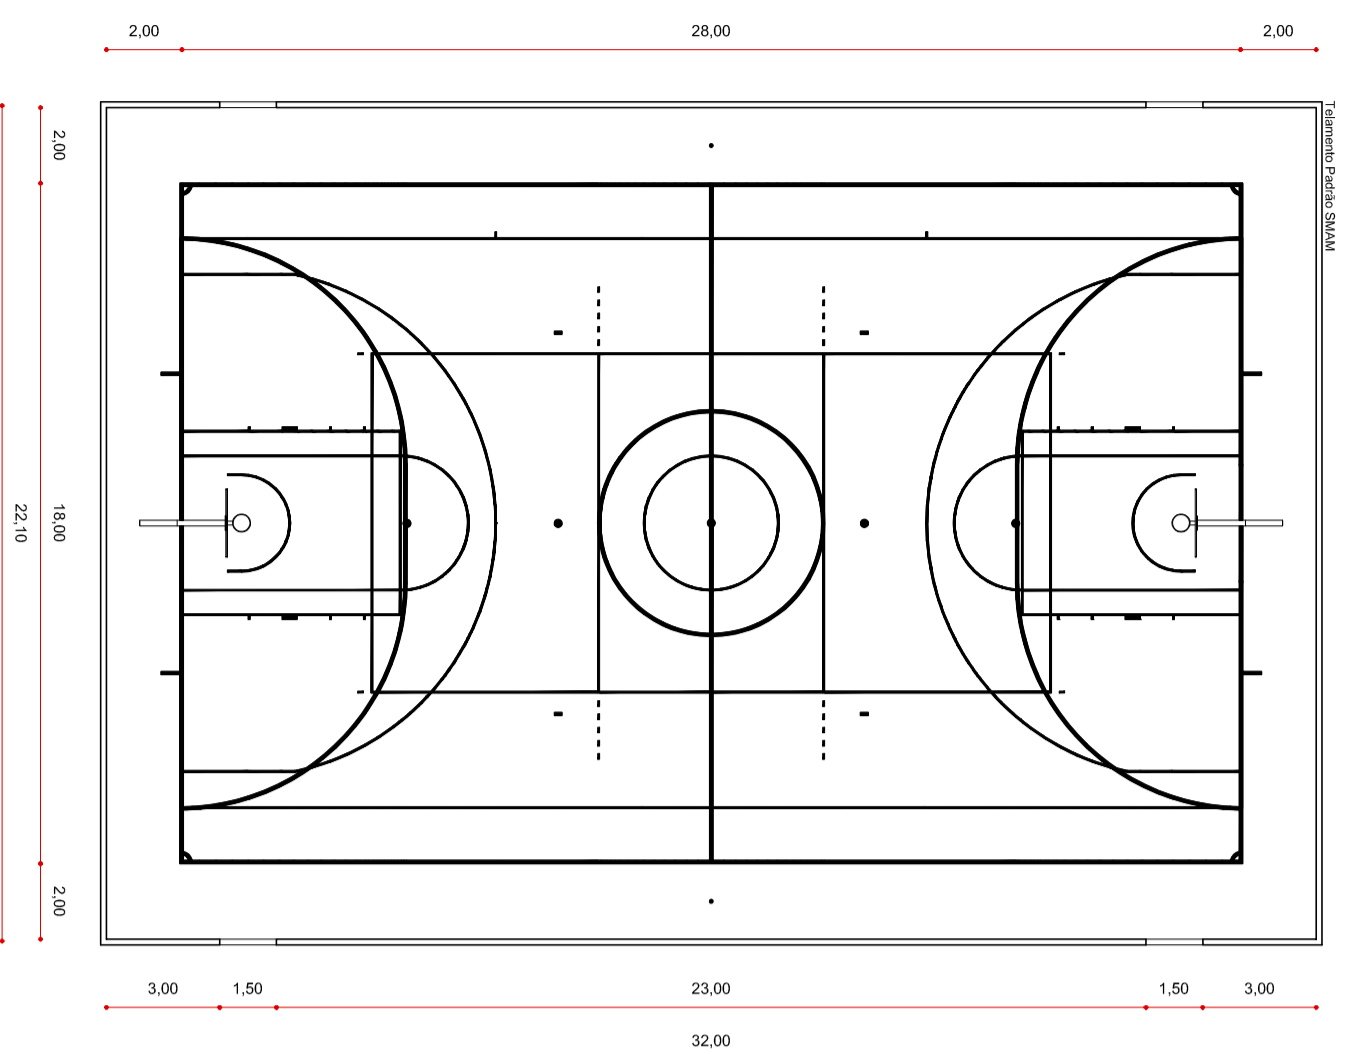


Pista Demarcada Basquetebol
L = 56,2,70 m

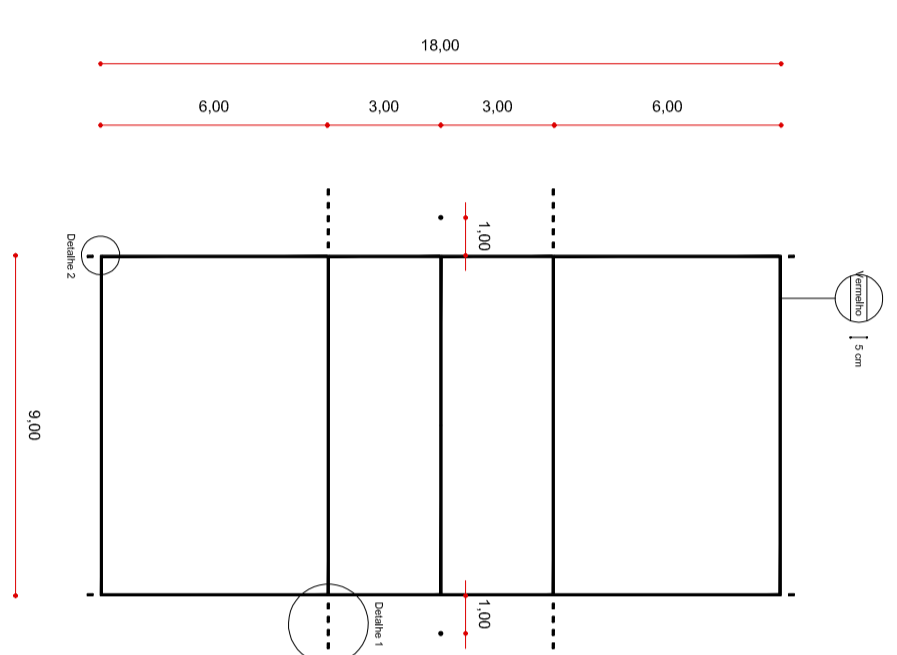


Pista Demarcada Voleibol
L = 89,40 m

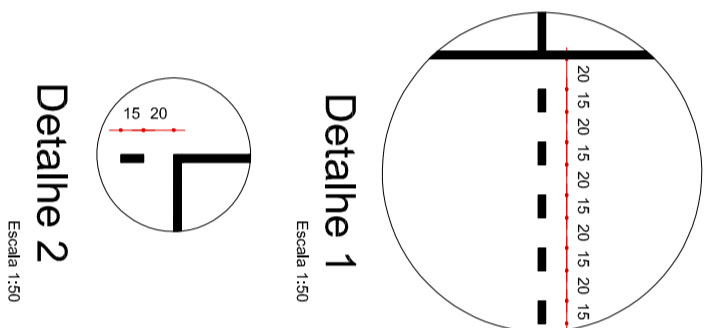

Detalhe 2
Escala: 1:50

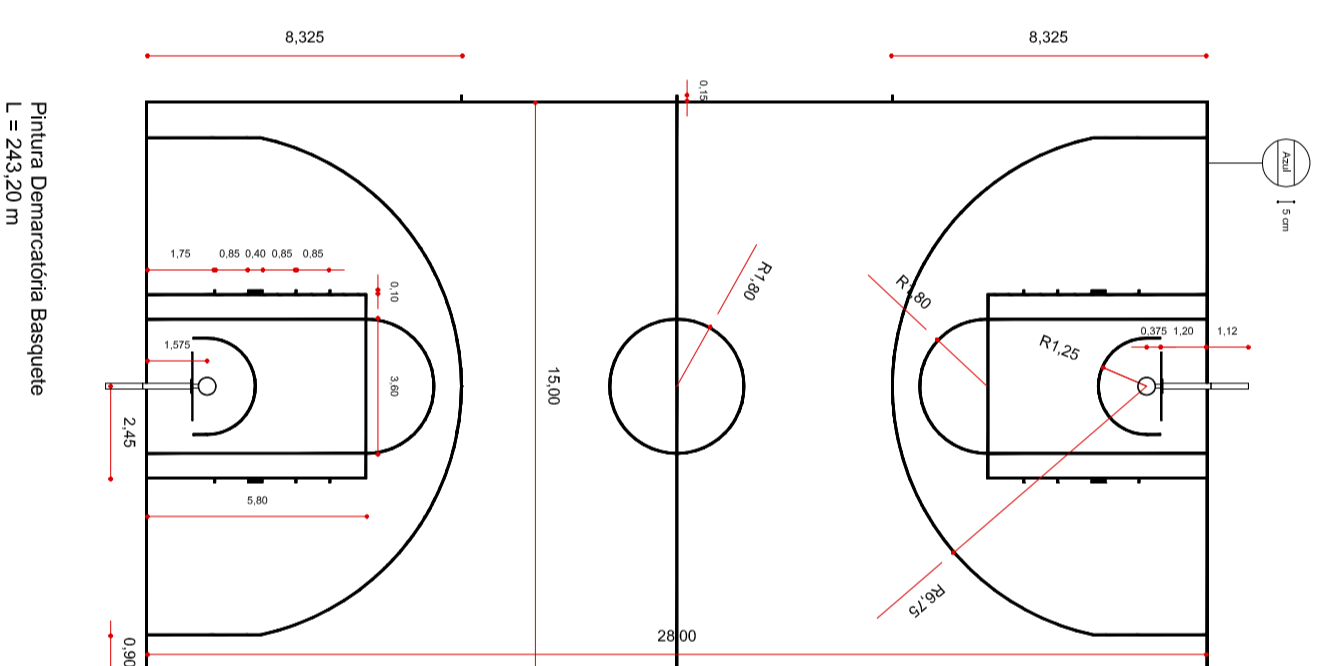

Pista Demarcada Basquetebol
L = 243,20 m

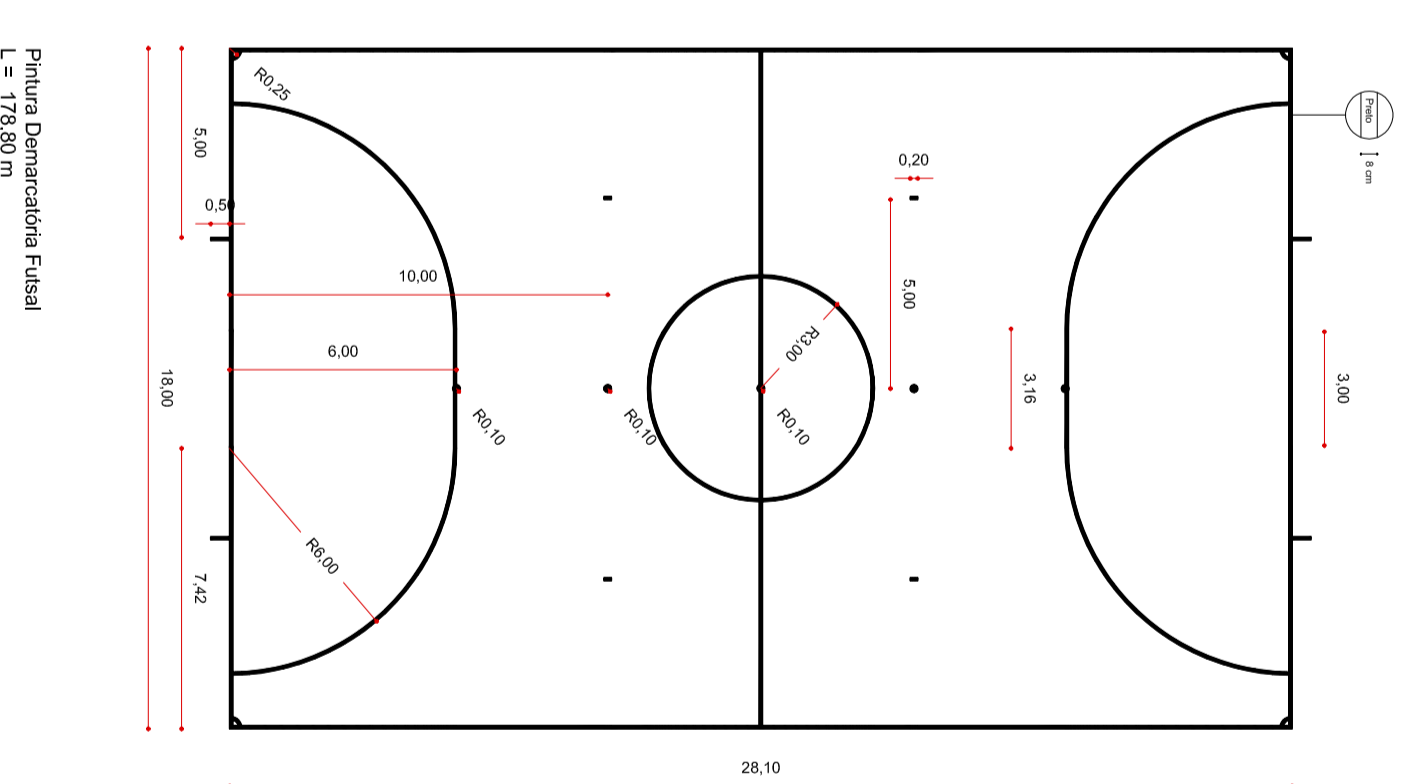

Pista Demarcada Futebol
L = 179,39 m

PRAÇA FÁBIO ANDRÉ KOFF

034/25

PROJETO DE REVITALIZAÇÃO - Detalhe PINTURA DA QUADRA

PROJETO: Arq. Silvana Delfino de Siqueira


CHefe EQUIPE: Arq. Letícia Medeiros Oliveira

COORDENADOR: Arq. Marcos Benvenigir Protes


DIRETOR: Arq. Alex Souza

SECRETÁRIO: Gernano Brenm


PREFEITURA MUNICIPAL DE PORTO ALEGRE
SECRETARIA MUNICIPAL DE MEIO AMBIENTE, URBANISMO E SUSTENTABILIDADE
DIRETORIA DE ANEIS - EQUIPE DE PROJETOS

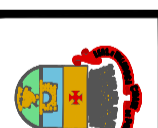


6/6
Data: OUT/2022

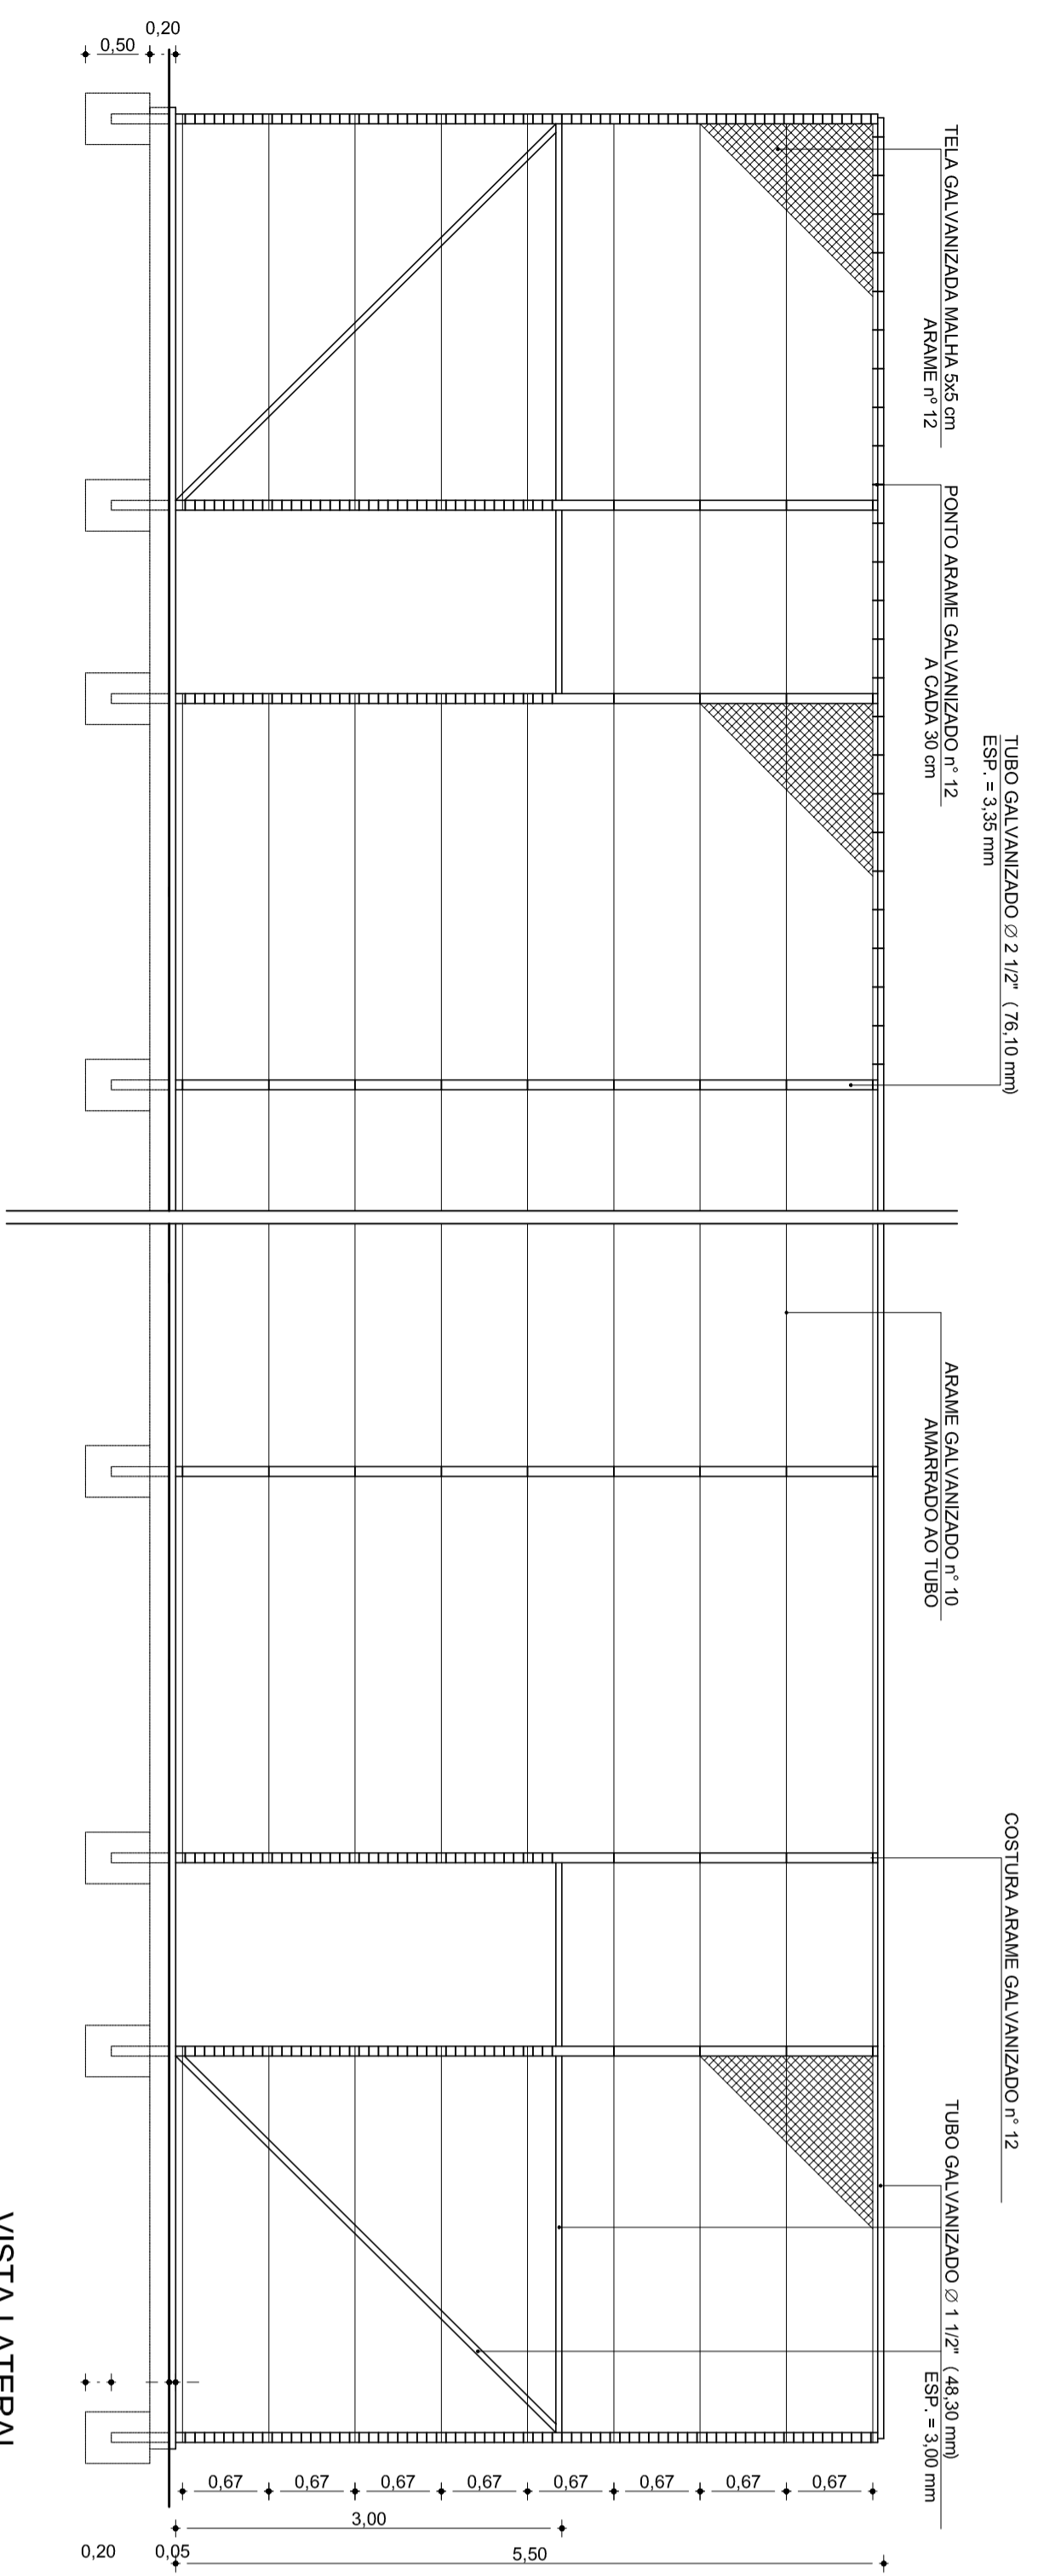



VISTA LATERAL
ESCALA 1:50

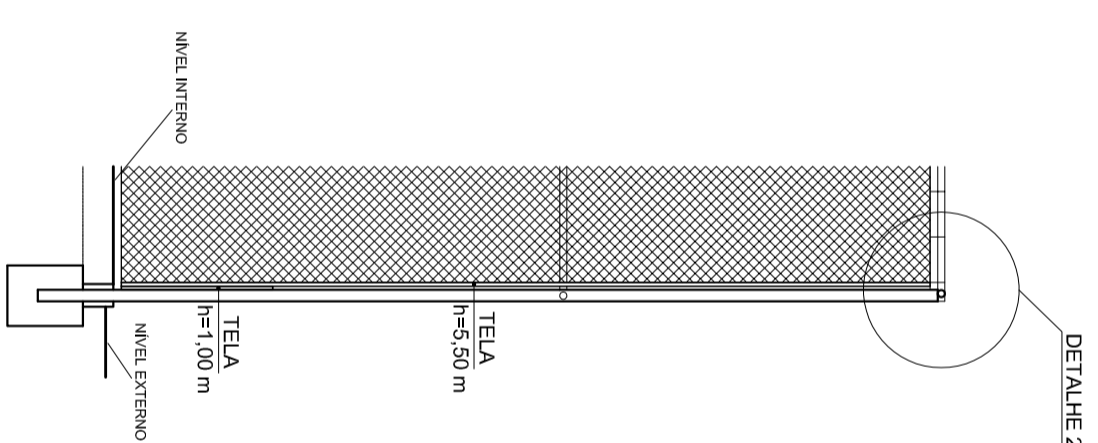


CORTE CABECEIRA
ESCALA 1:50

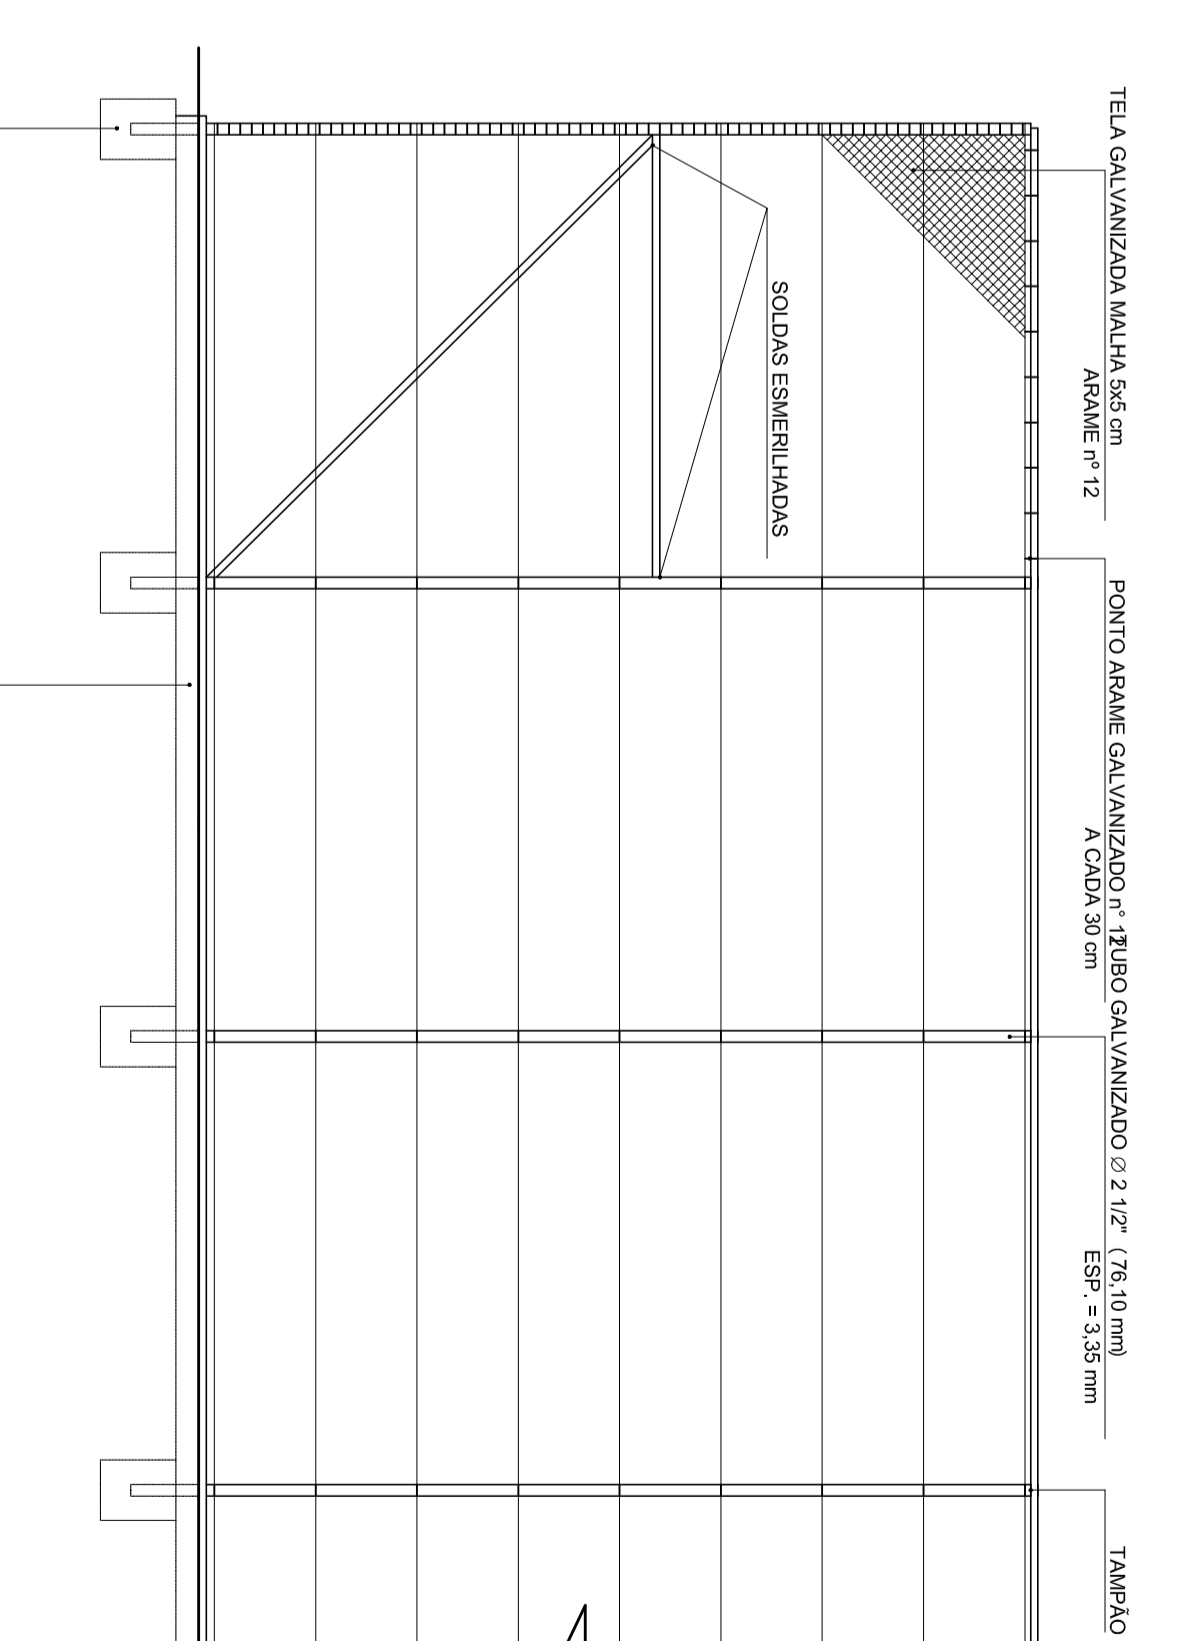


VISTA CABECEIRA
ESCALA 1:50

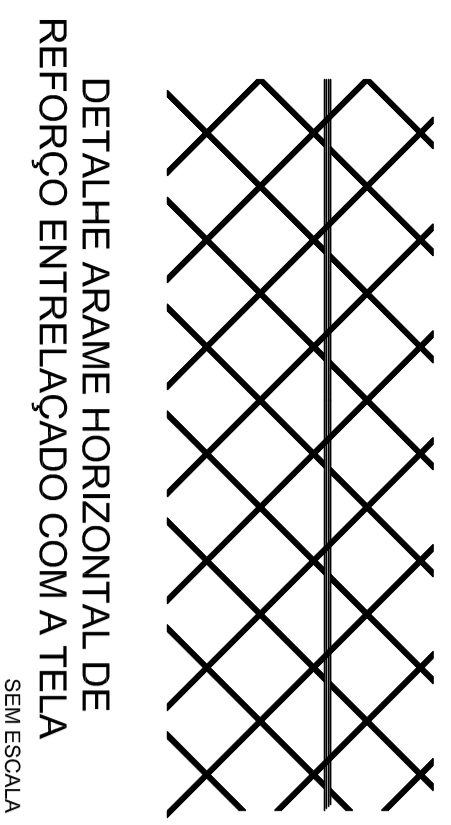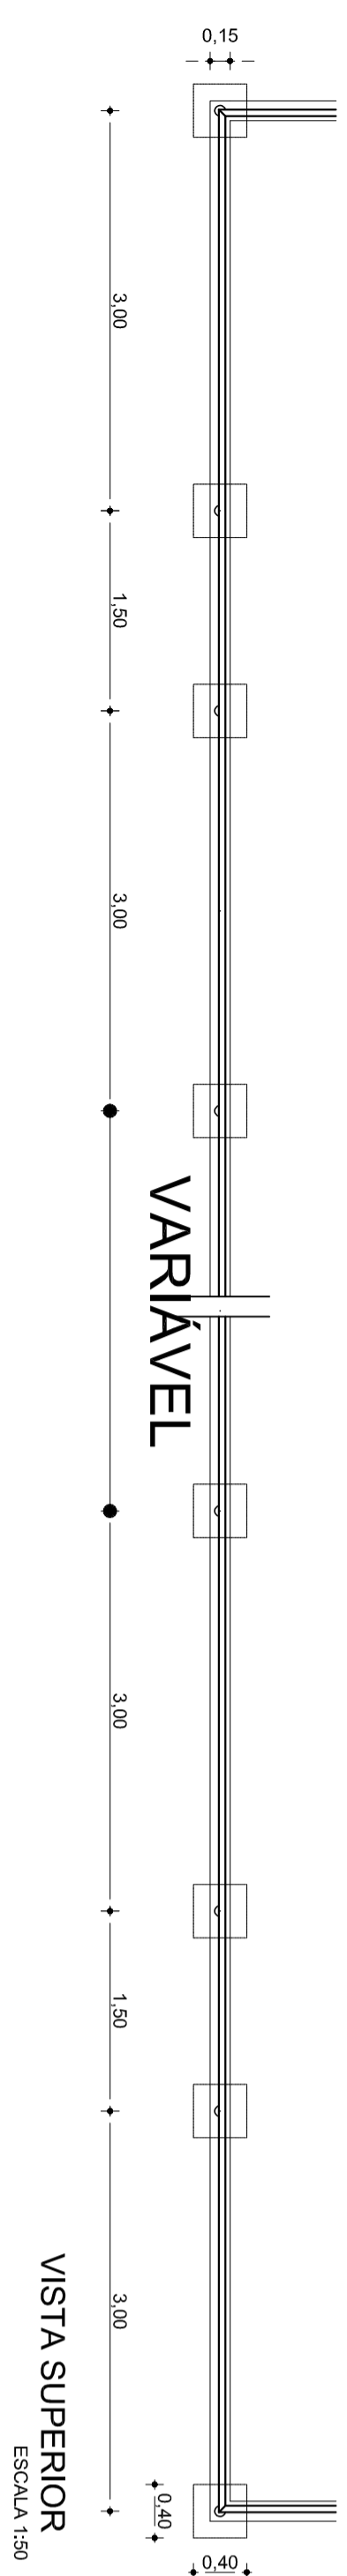


DETALHE ARAME HORIZONTAL DE REFORÇO ENTRELACADO COM A TELA SEM ESCALA

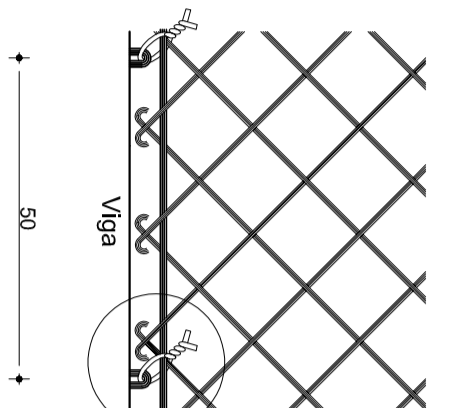

DETALHE AMARRAÇÃO DA TELA NA VIGA SEM ESCALA

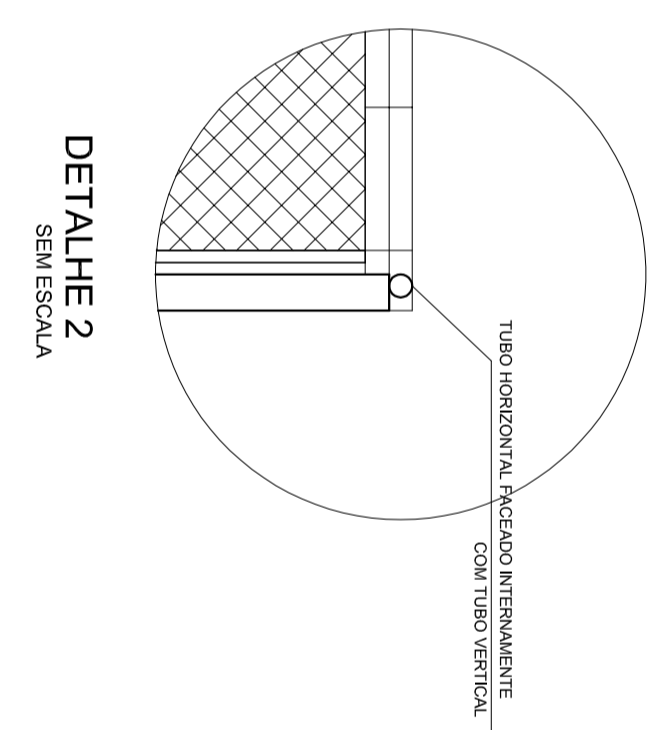

DETALHE 2 SEM ESCALA

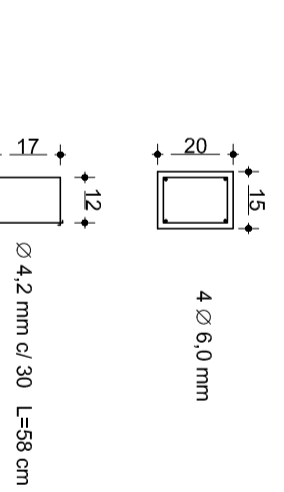

ARMADURA VIGA
ESCALA 1:20

PRAÇA FÁBIO ANDRÉ KOFF 034/25


PROJETO DE REVITALIZAÇÃO - Detalhe TELAMENTO

PROJETO: ARQ. SIMÃO DUFFRABO DE SOUZA
CHEFE EQUIPE: Arq. Leticia Medeiros Oliveira
COORDENADOR: Arq. Marcos Benninger Profis



DIRETOR: Arq. Alex Souza
SECRETÁRIO: Germana Brumm

PREFEITURA MUNICIPAL DE PORTO ALEGRE
SECRETARIA MUNICIPAL DE MEIO AMBIENTE, URBANISMO E SUSTENTABILIDADE
DIRETORIA DE ÁREAS VERDES / COORDENAÇÃO DE PROJETOS E OBRAS
EQUIPE DE PROJETOS


5/6
Data: OUT/2022

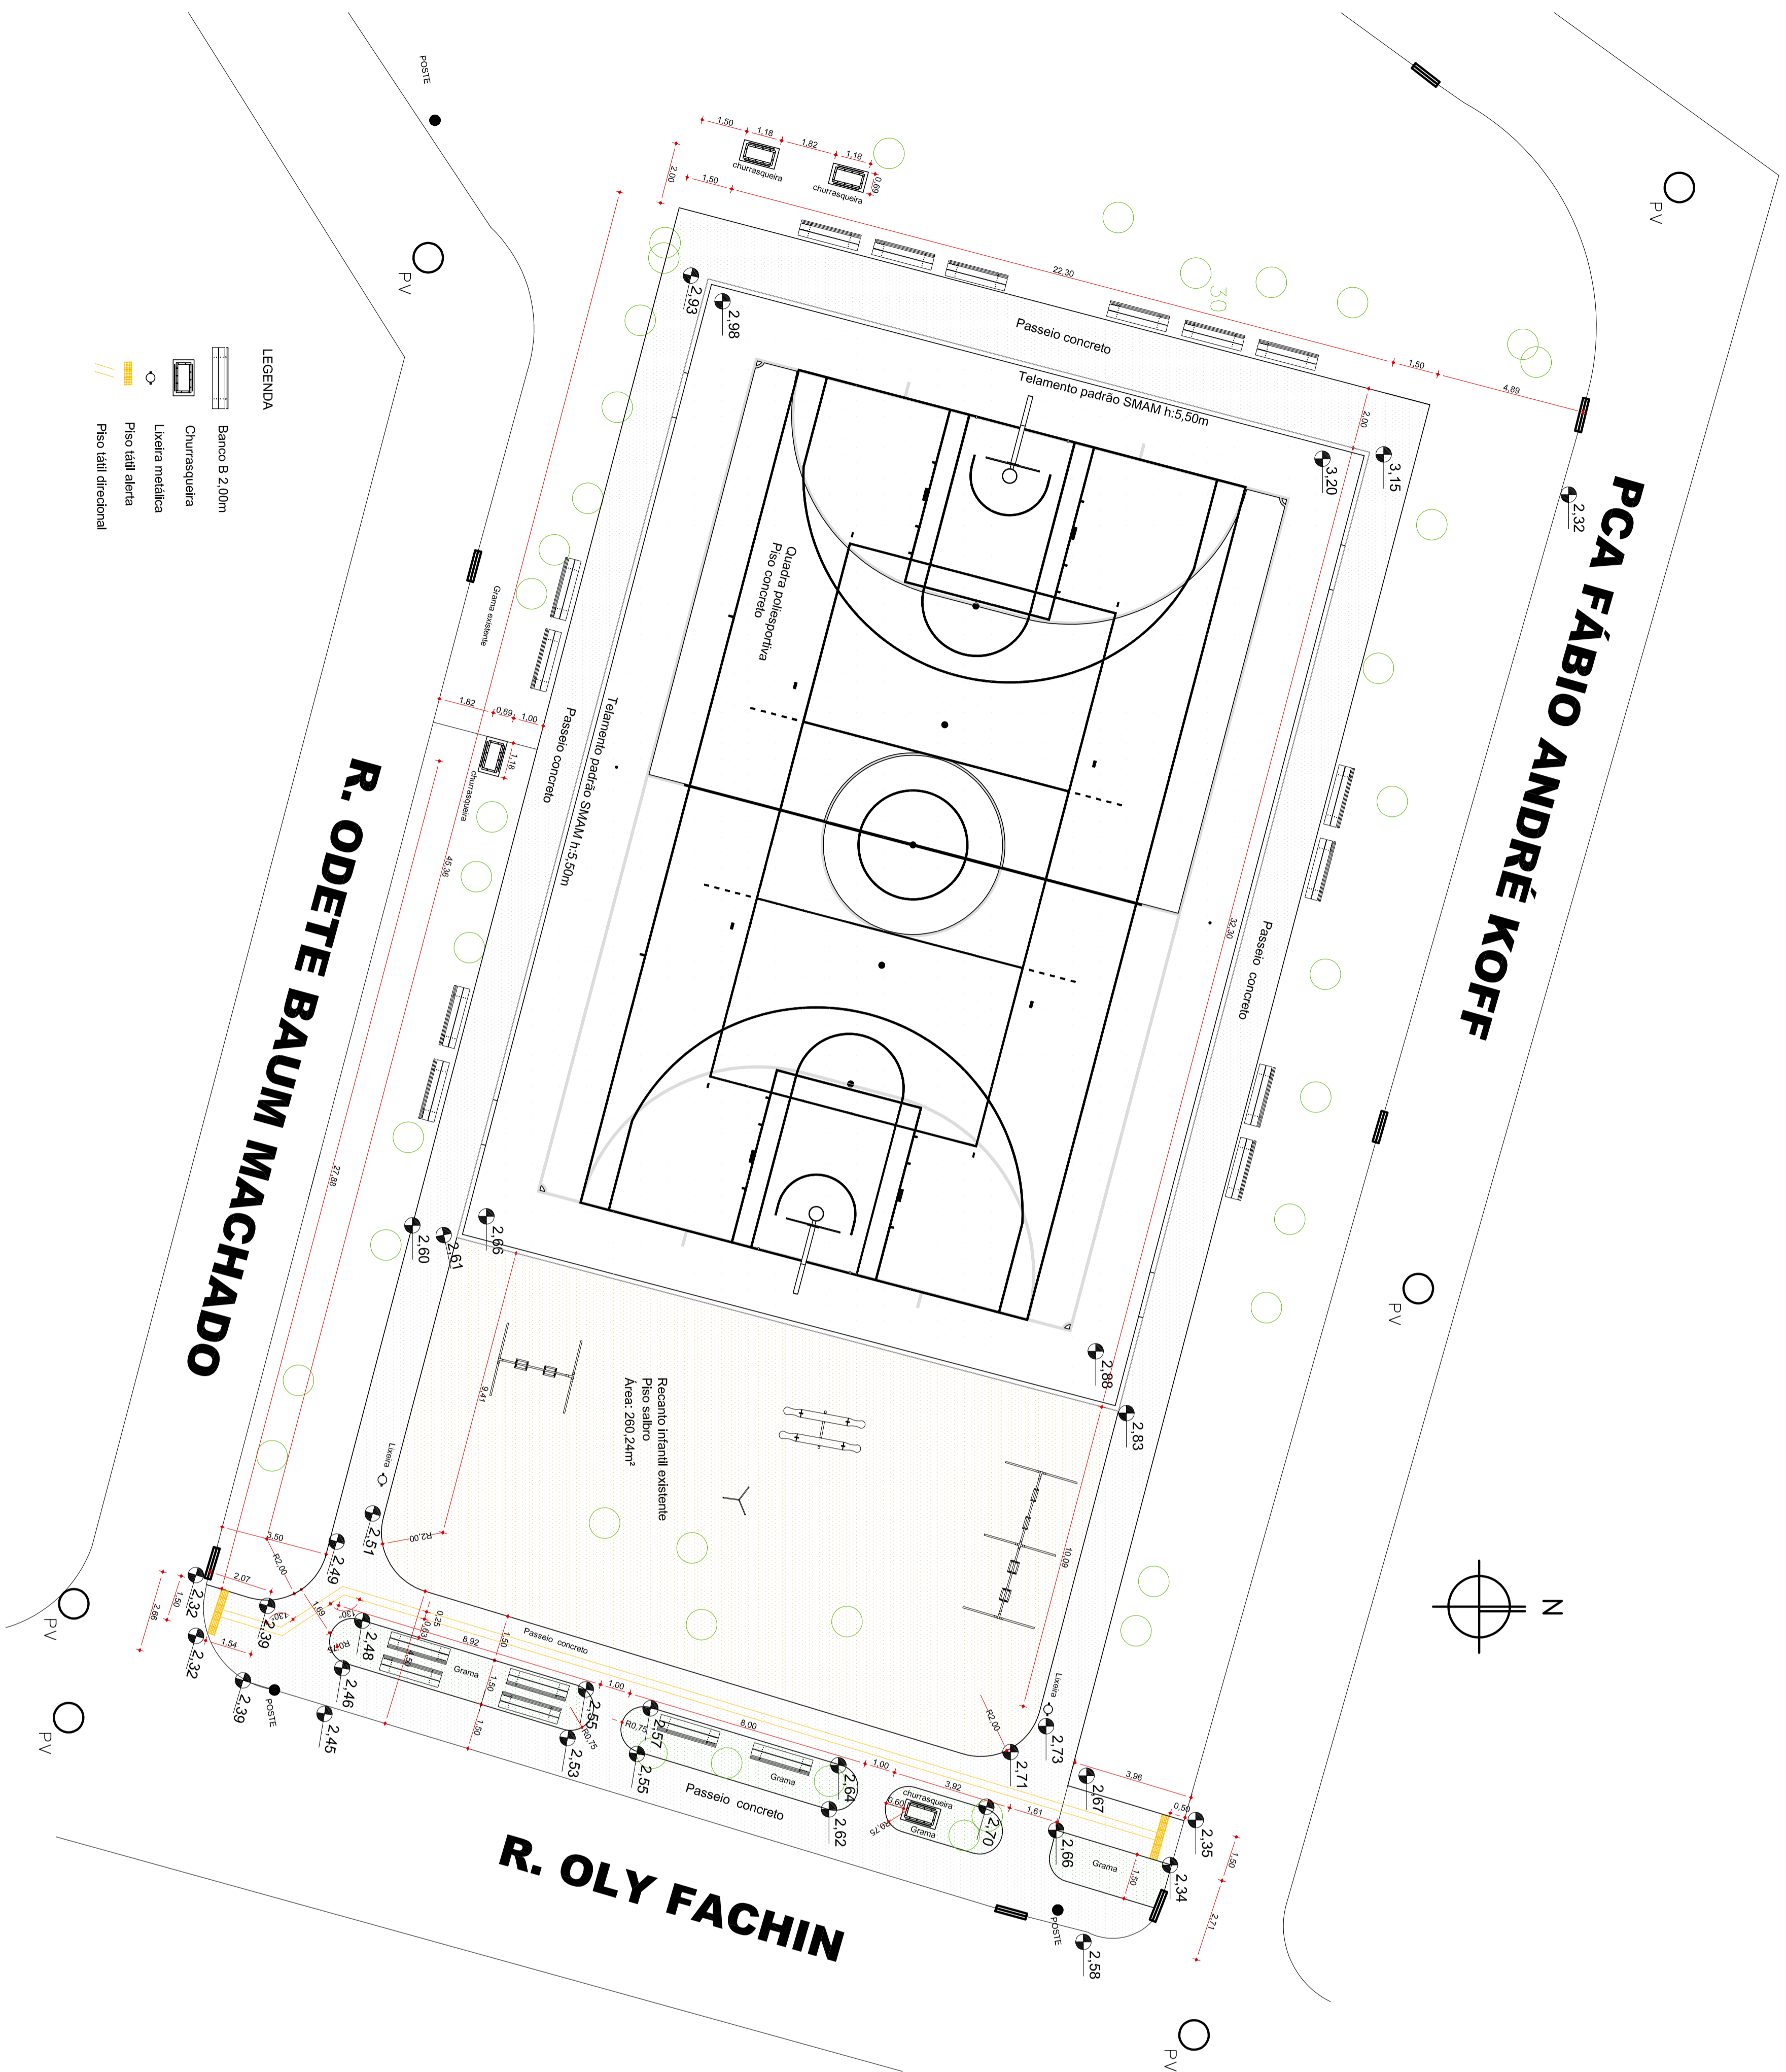


- LEGENDA**
- Banco B 2,00m
 - Churrasqueira
 - Lixeira mediana
 - Piso Hall aberta
 - Piso Hall direcional

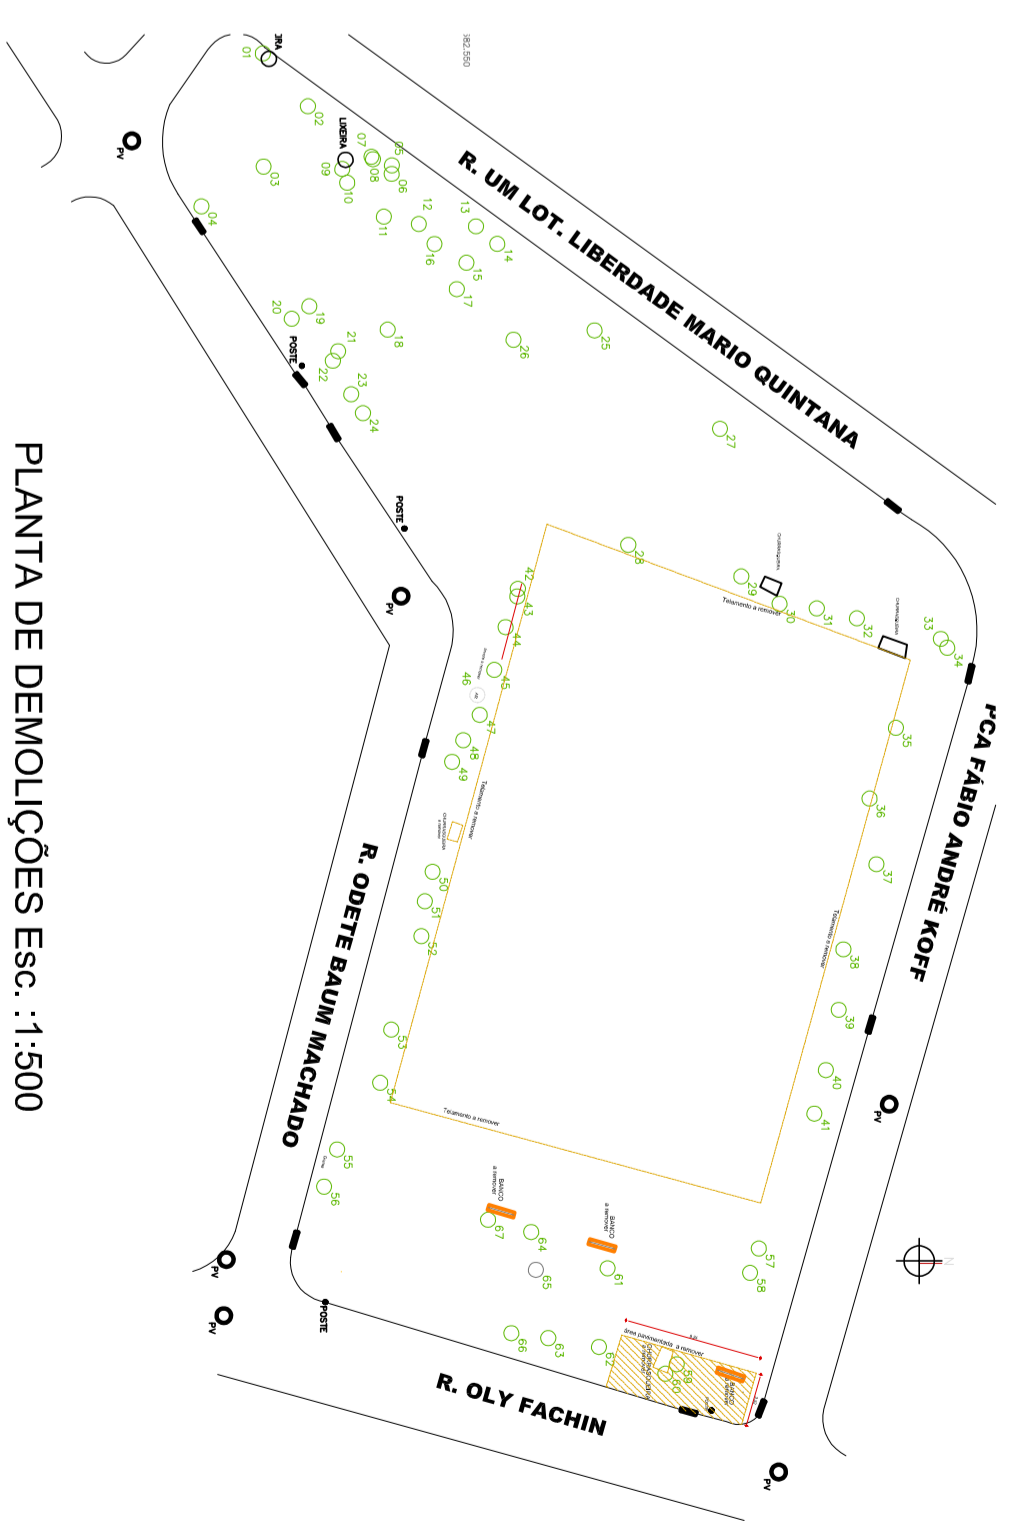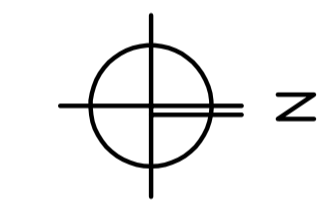

PLANTA DE DEMOLIÇÕES Esc.: 1:500

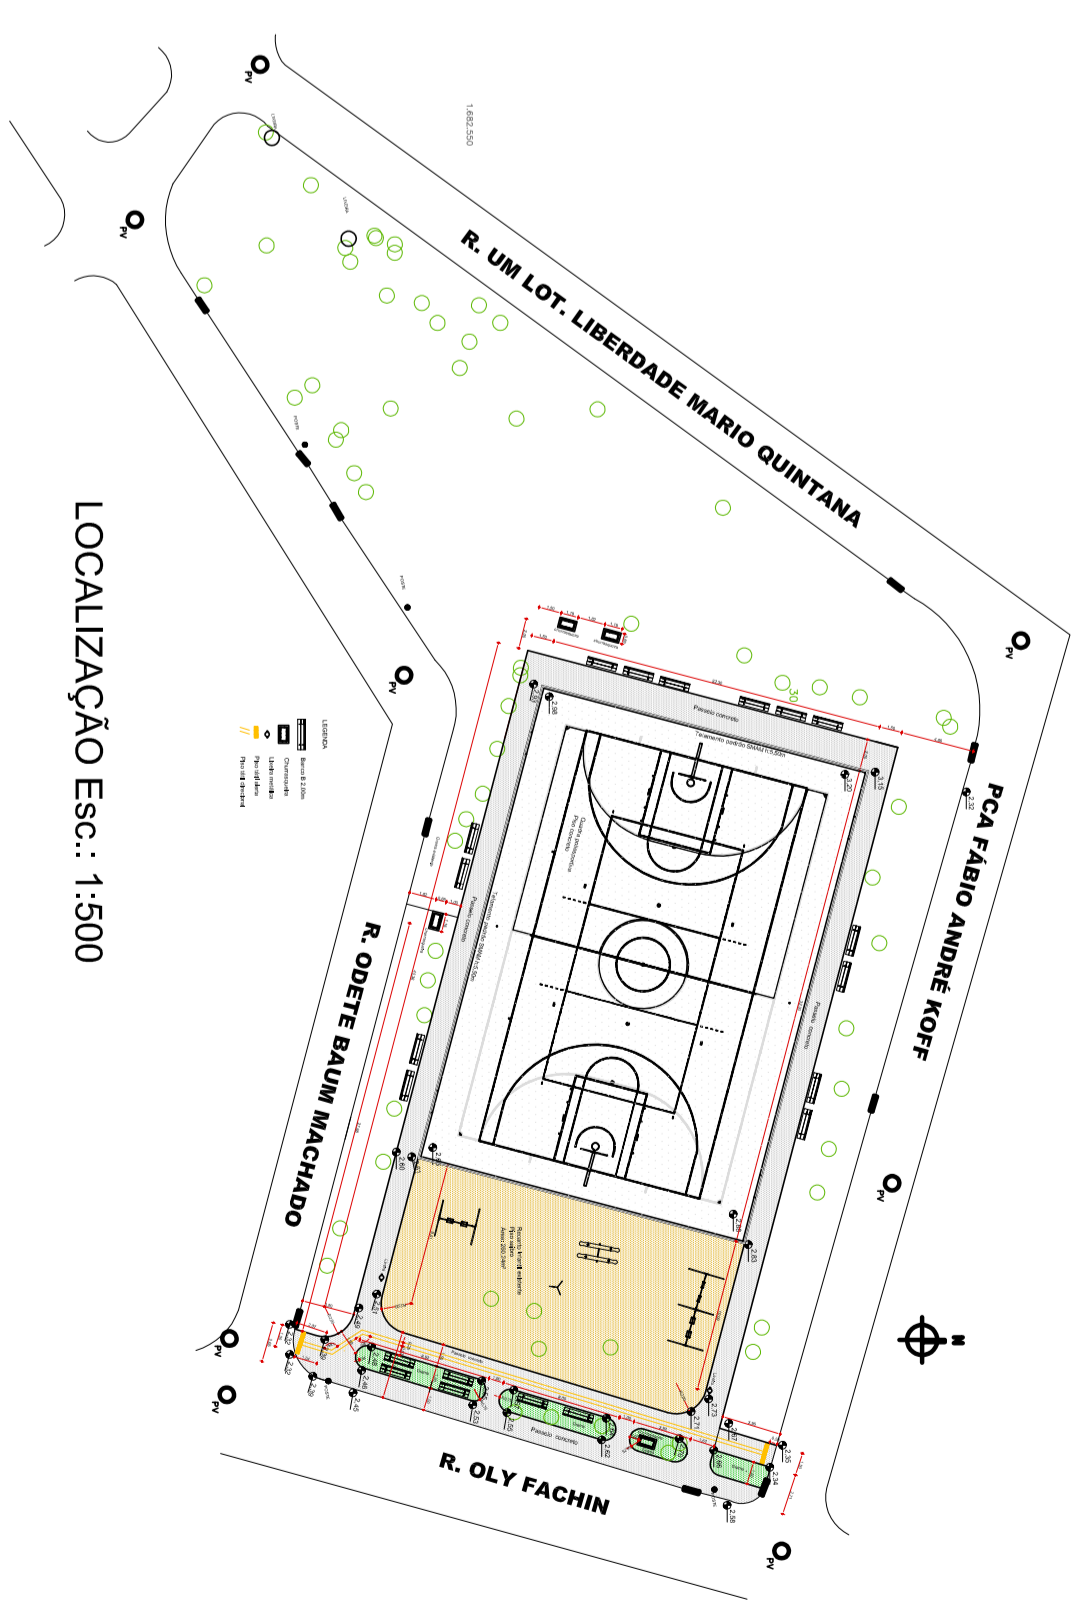

LOCALIZAÇÃO Esc.: 1:500

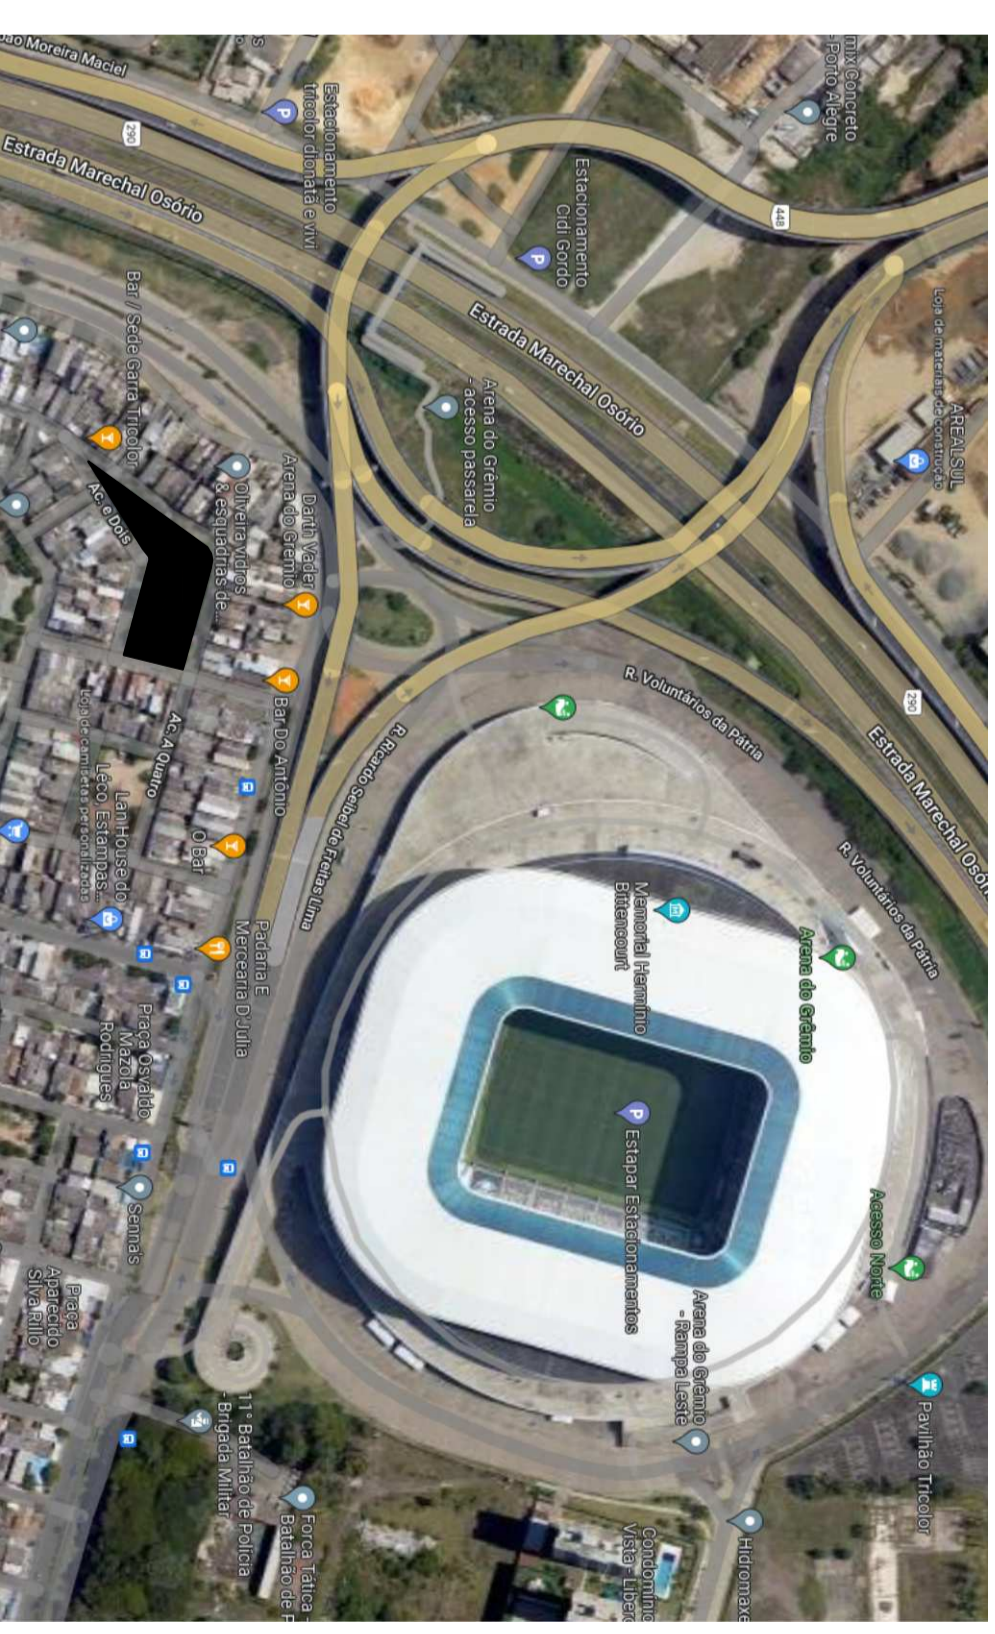

SITUAÇÃO síscala

PRAÇA FÁBIO ANDRÉ KOFF 034/25

PROJETO DE REVITALIZAÇÃO DA PRAÇA -QUADRA POLIESPORTIVA

PROJETO: **ARG. SIVIANO DALL'ABRIL DE SIQUEIRA** DIRETOR: **ARG. ALEX SOUZA**
 CHEFE EQUIPE: **ARG. LUCILIA MATEOS OLIVEIRA** SECRETÁRIO: **GERMINE BRUNN**
 COORDENADOR: **ARG. MARCOS BERENINGER PROFES**

PREFEITURA MUNICIPAL DE PORTO ALEGRE
 SECRETARIA MUNICIPAL DE MEIO AMBIENTE, URBANISMO E SUSTENTABILIDADE
 DIRETORIA DE ÁREAS VERDES / COORDENAÇÃO DE PROJETOS E OBRAS
 EQUIPE DE PROJETOS

1/6
 Data: **OUT/2022**