




**Tesoura tipo T1**  
1 : 50

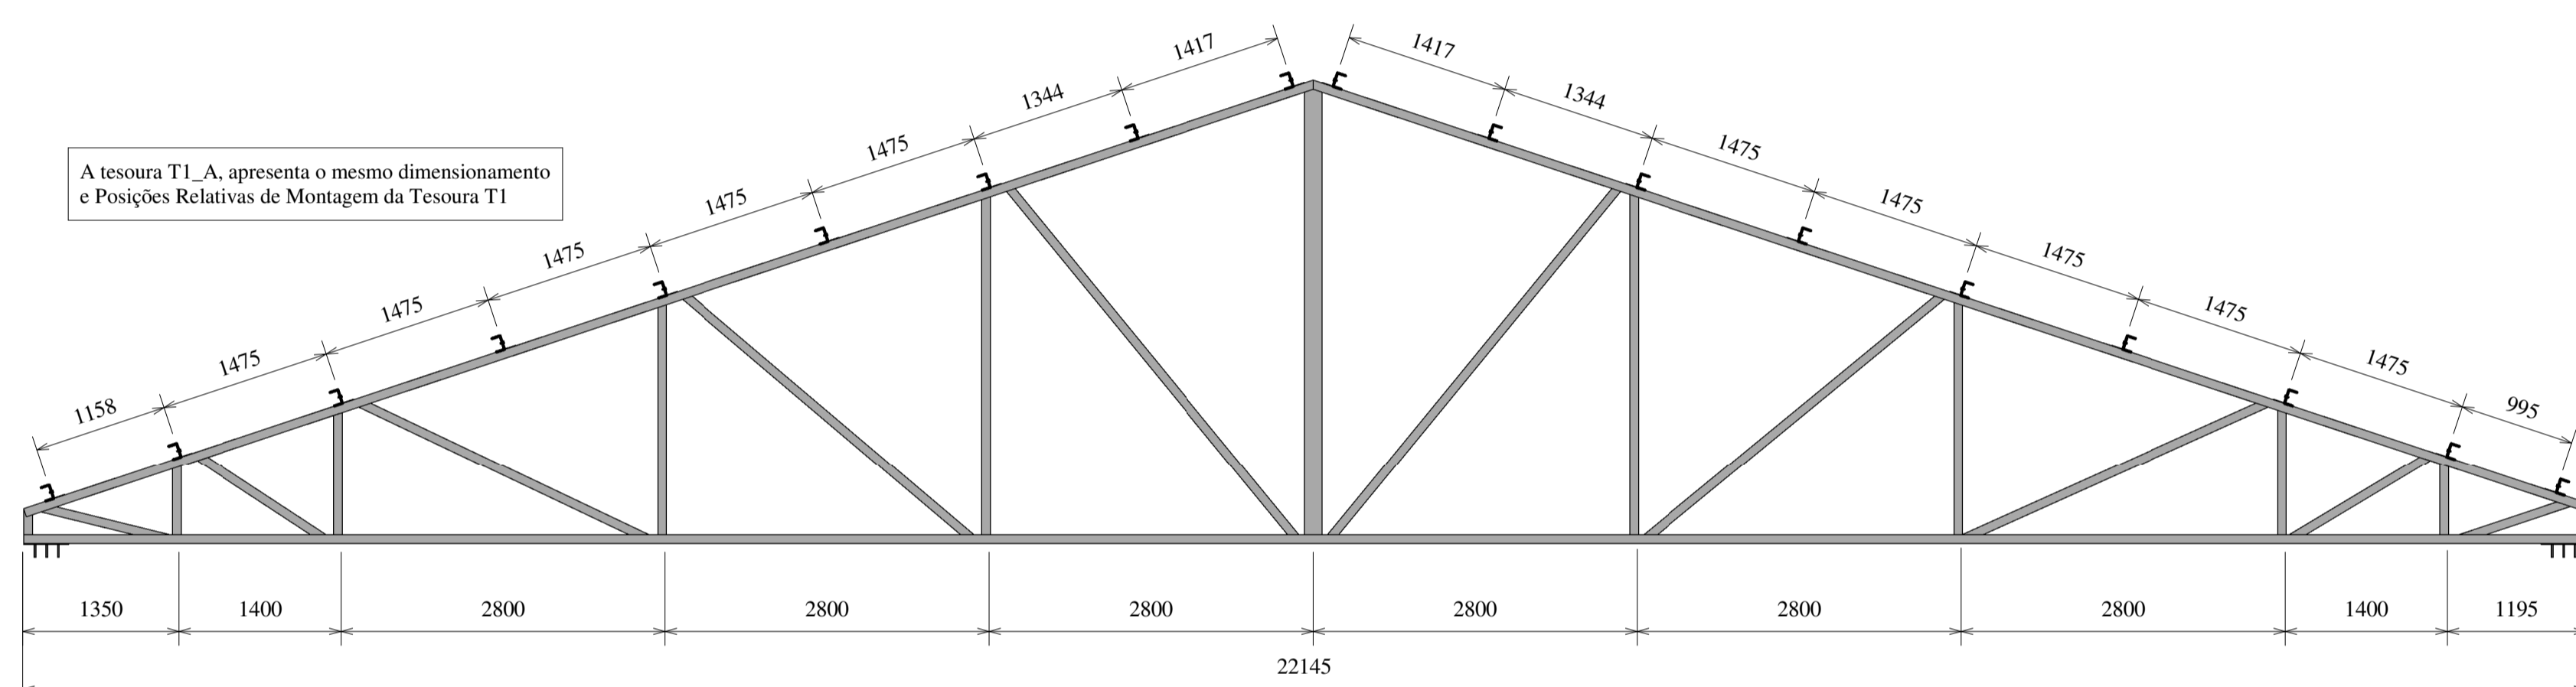


**Tesoura tipo T1\_A**  
1 : 50

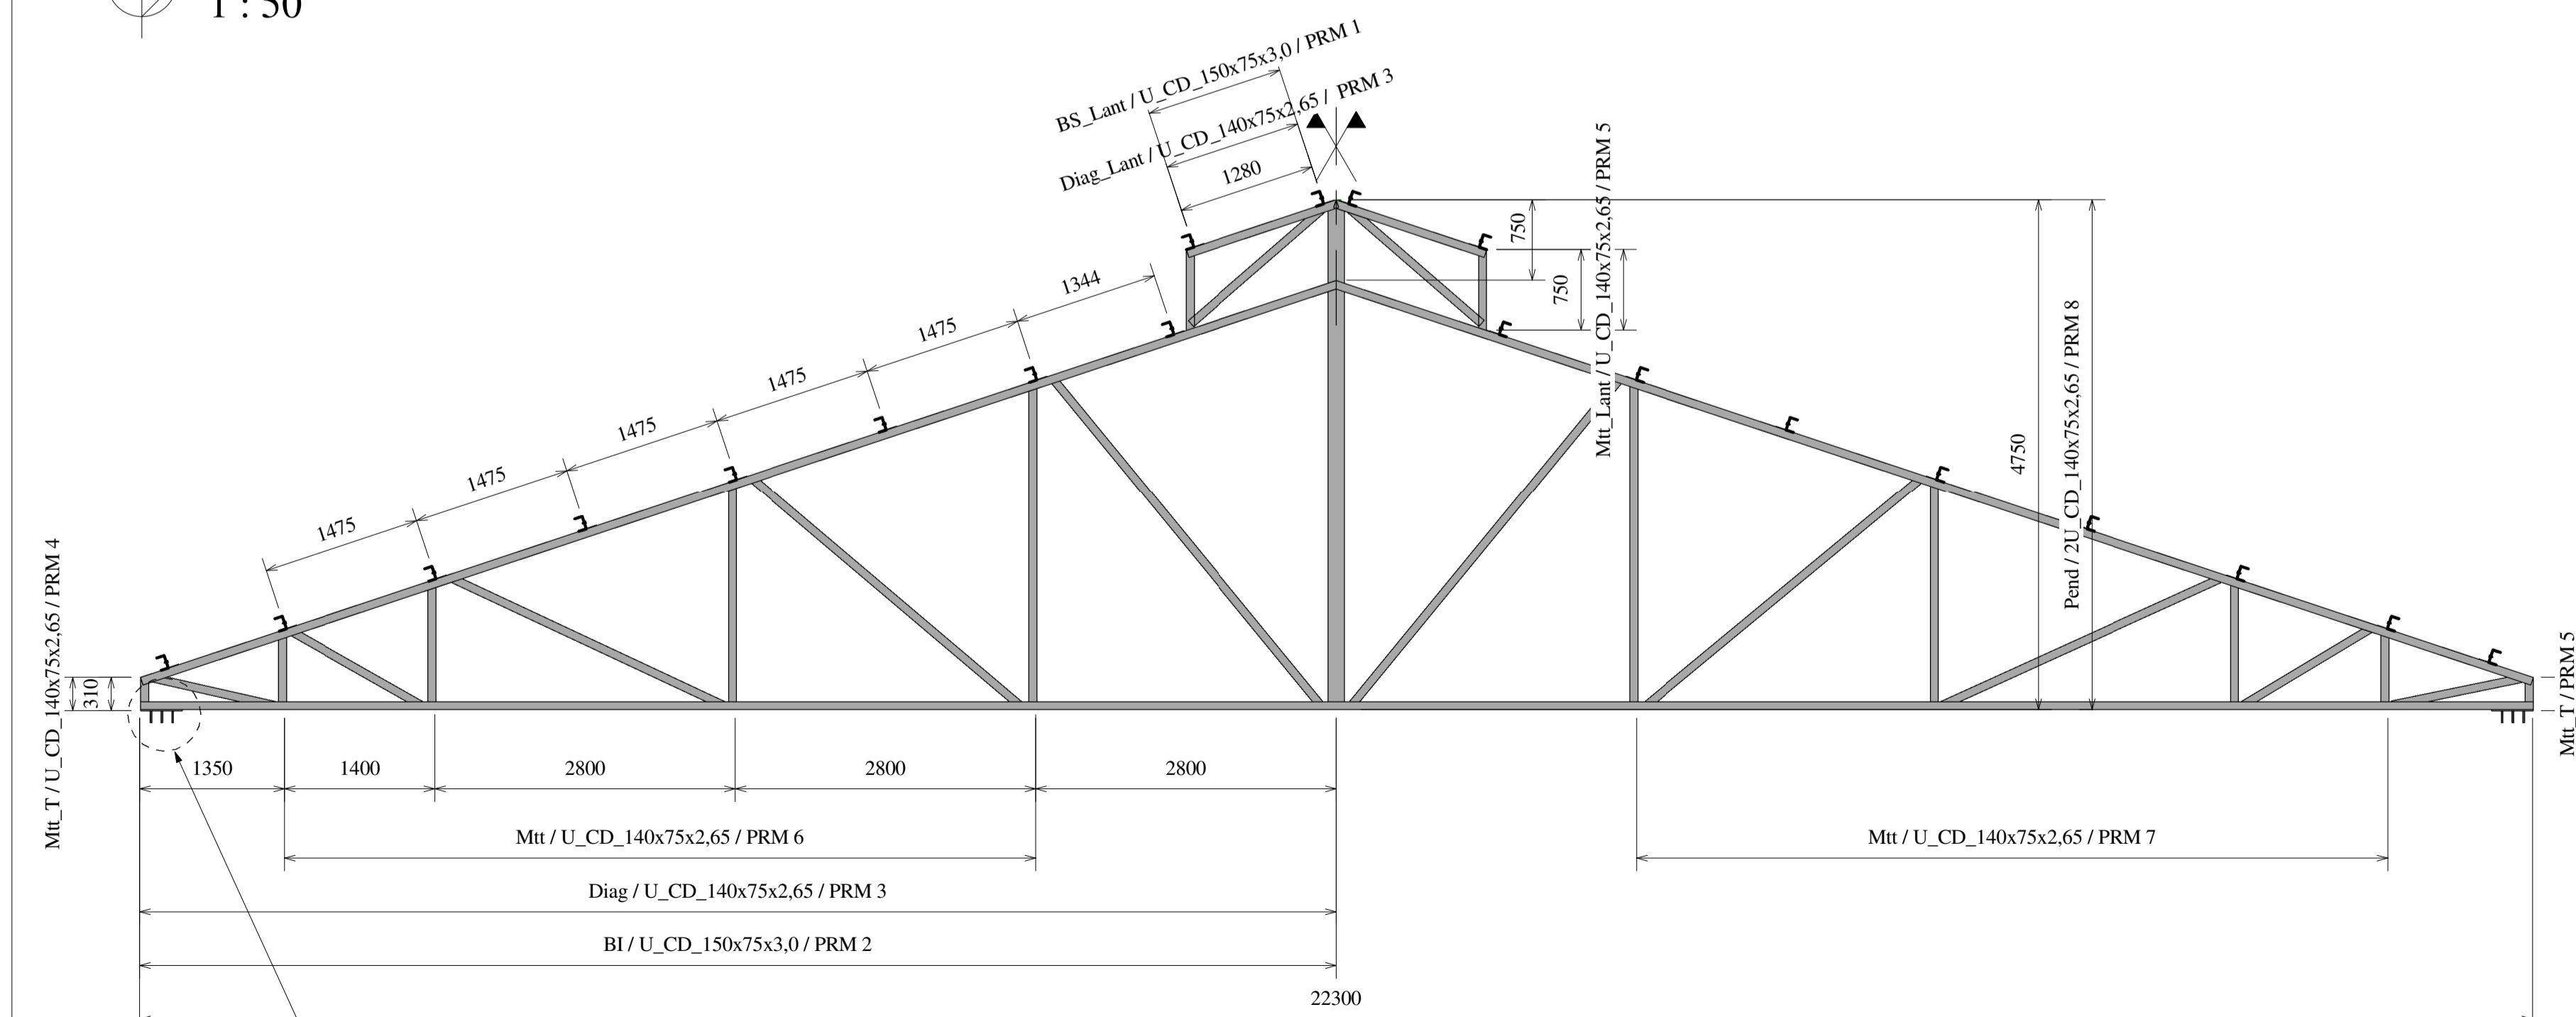


**Tesoura tipo T2**  
1 : 50

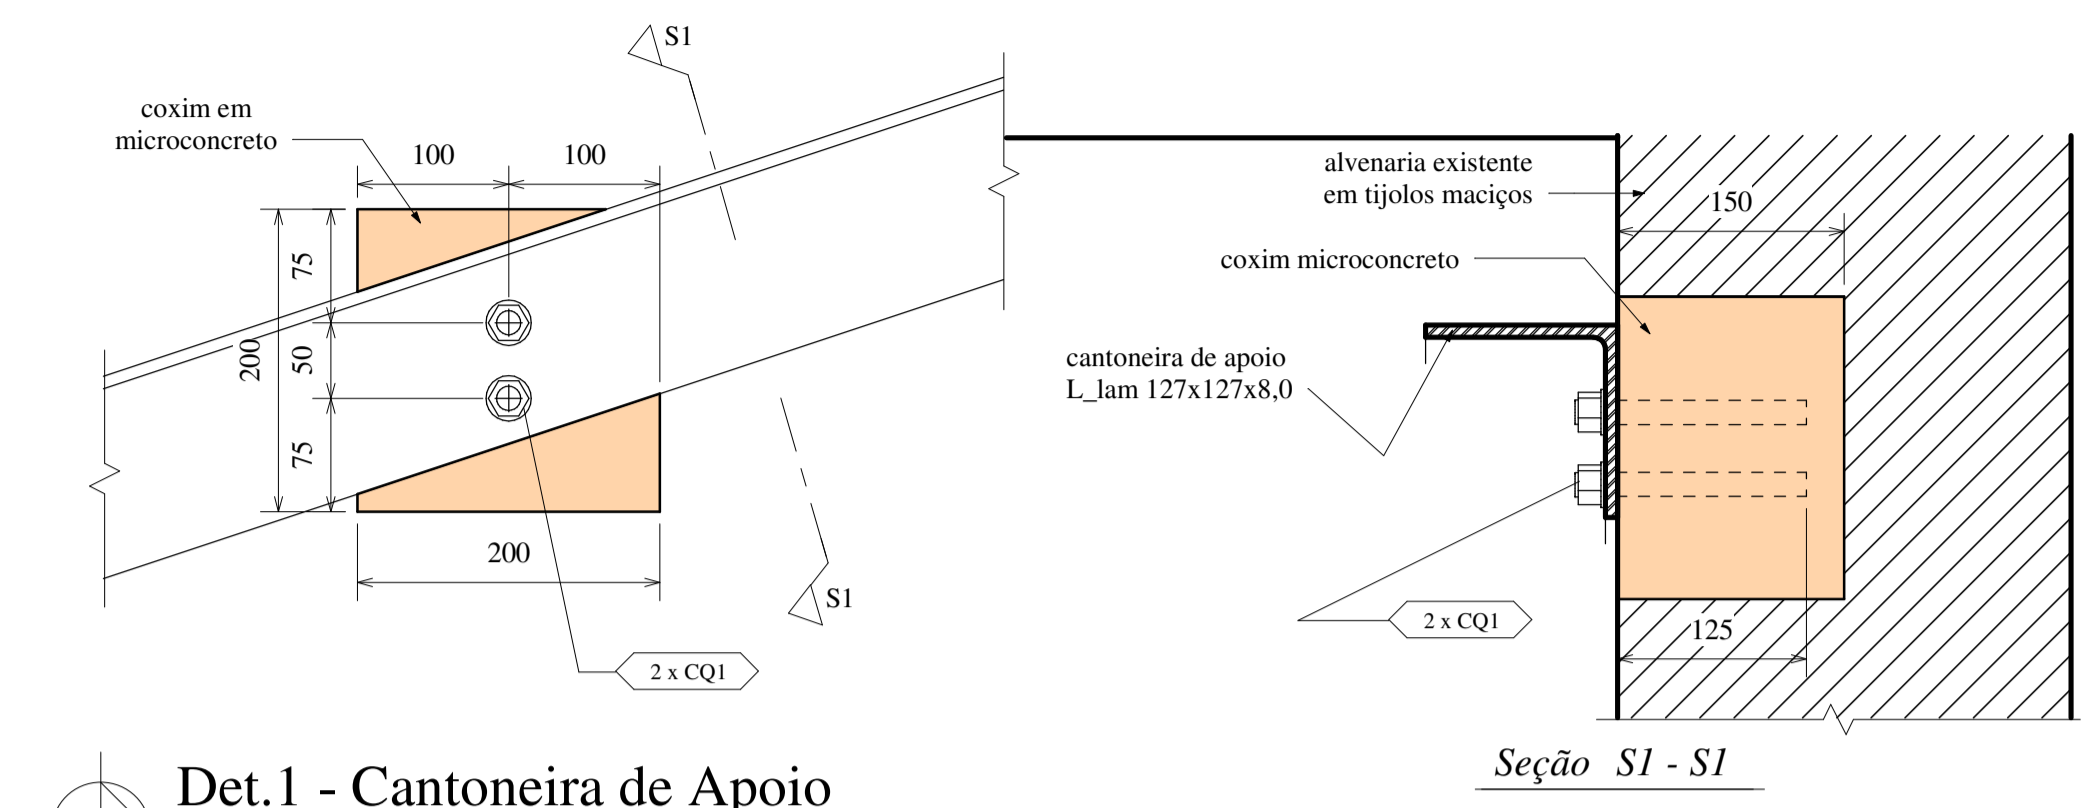


**Det.1 - Cantoneira de Apoio**  
1 : 5

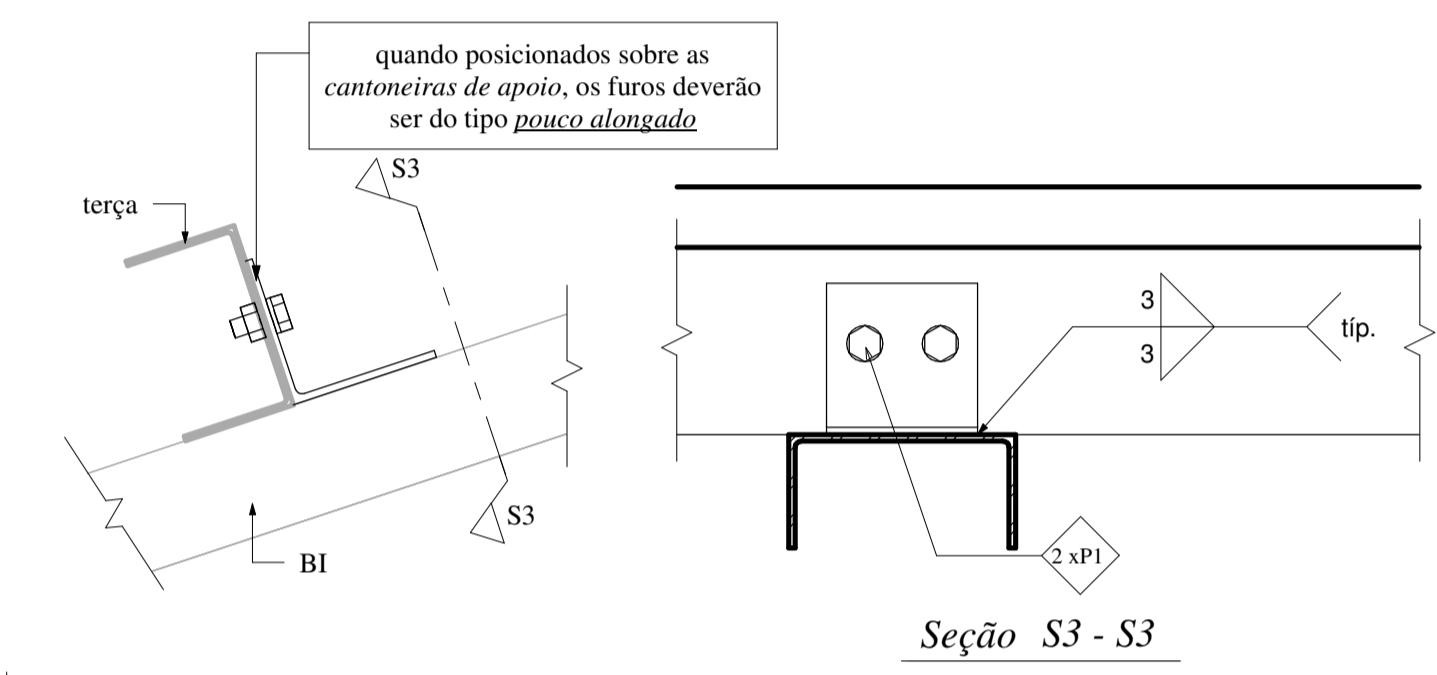

**Det.2 - Apoio de Terça**  
1 : 5

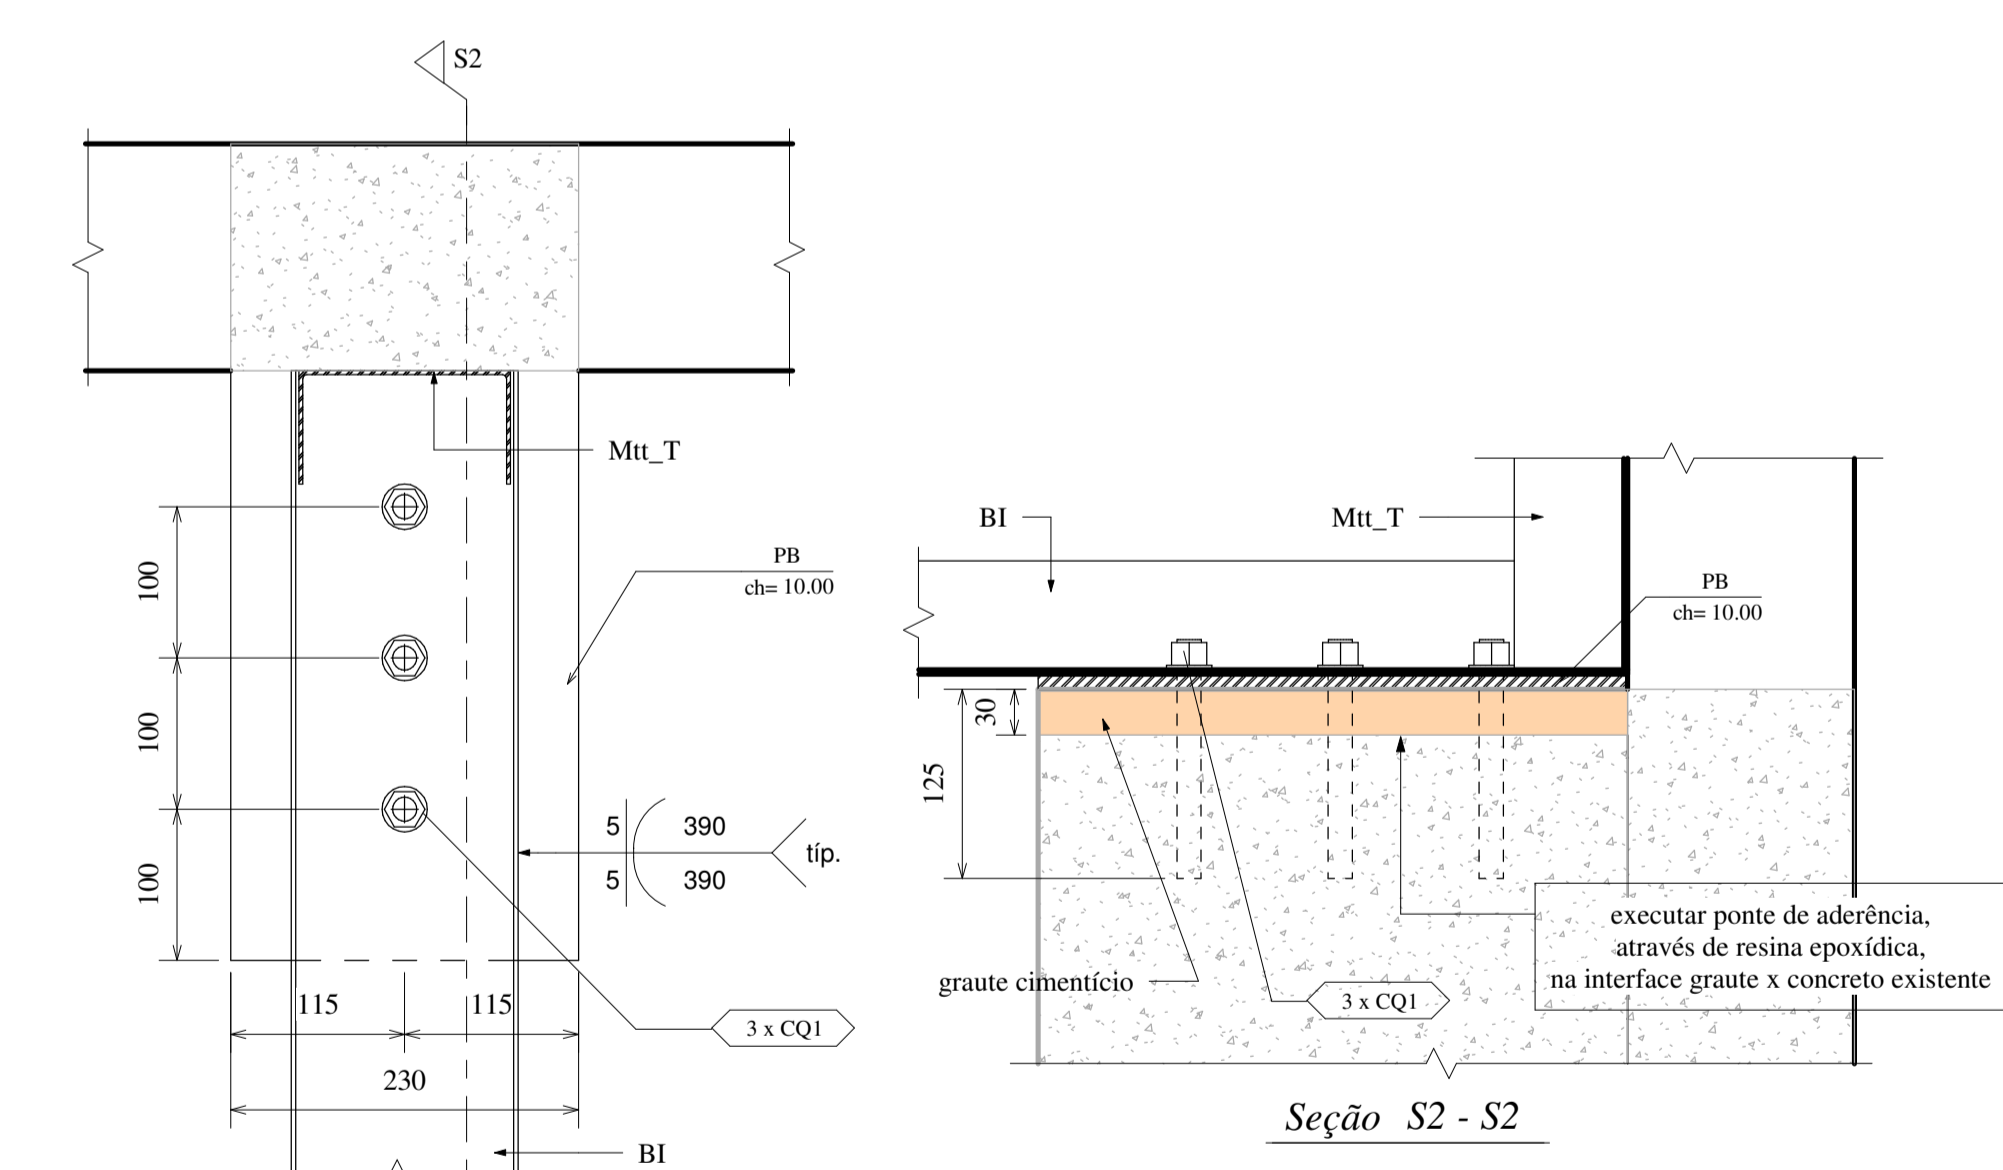

**Det.3 - Ligação Tesoura metálica x Pilar existente**  
1 : 5

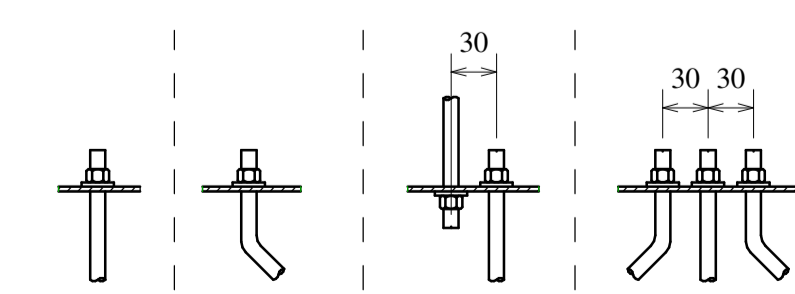

**Det.típico - Ligação Contraventamentos e Estabilizadores de terça**  
1 : 5

**Geometria de Montagem**

Posição Relativa de Montagem - PRM -	Detalhe	Orientação	Alinhamento
1		alma acima	pela tangente da alma
2		alma abaixo	pela tangente da alma
3		alma acima	pele CG
4		alma a esquerda	pela tangente da alma
5		alma a direita	pela tangente da alma
6		alma a esquerda	pele CG
7		alma a direita	pele CG
8		centralizado	pele CG

CG = centróide da seção transversal do perfil

**Convenções Literais**

- BS = banzo superior
- BI = banzo inferior
- ch = chapa
- CQ = chumbador químico
- Diag = diagonal
- Diag\_Lant = diagonal do Lanterim
- L\_Jam = cantoneira laminada
- Mtt = montante
- Mtt\_T = Montante terminal
- Mtt\_Lant = Montante do lanterim
- P = parafuso
- Pend = pendural
- PB = placa de base
- U\_CD = perfil formado a frio, com seção reta em "U"
- 2U\_CD = perfil formado pela ligação contínua, front-to-front, de dois perfis U\_CD, formando um tubo

- Conferir medidas no local;
- Direitos autorais reservados;
- Em caso de dúvida, o Responsável Técnico deverá ser consultado.



30/11/2022	R01	- Atualização da geometria do telhado
28/11/2022	R00	- Emissão inicial

		Av. José Aloísio Filho 889 / 136 - Humaitá - PoA / RS (51)98213.8061 / (51)99952.0509 contato@axis.eng.br www.axis.eng.br	
Proprietário	SMED_PMPA	Contratante	Technique
Endereço	Rua Olavo Bilac, 542, bairro Azenha, PoA - RS		
Projeto	Projeto Estrutural em Aço, para cobertura		Identificação
Assunto	Detalhamento construtivo		Área
Responsável Técnico	Eng. Carlos Fernando Weber dos Santos		1400,44m²
			Prancha
			PEM 05