




Vista Superior
Escala 1:20

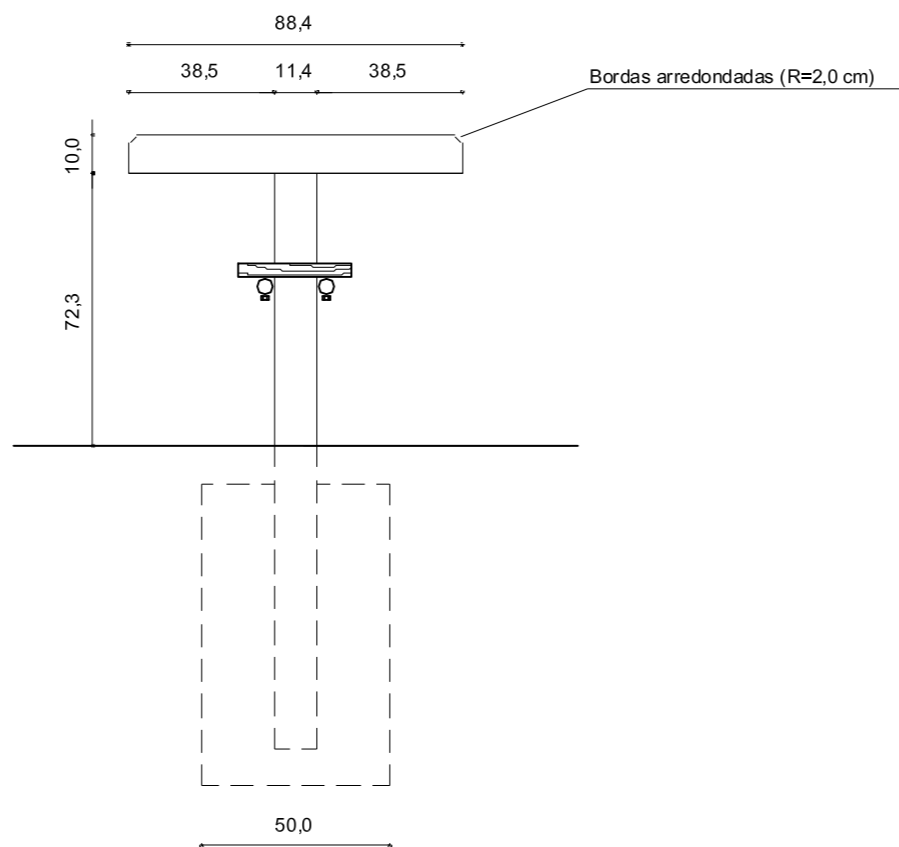


Vista Lateral
Escala 1:20

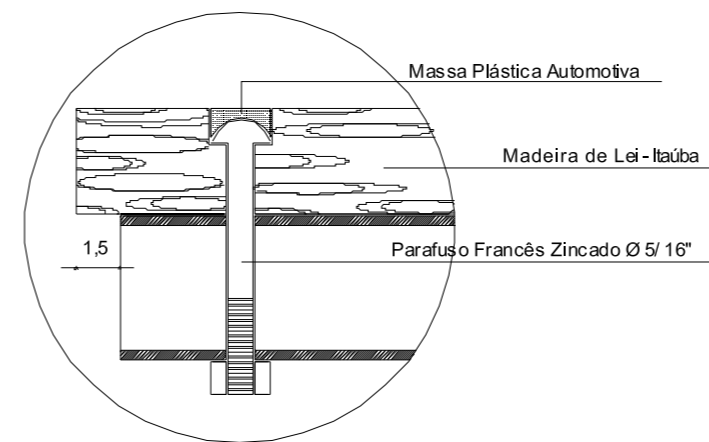


Detalhe 1 - Parafuso Embutido No Assento
Escala 1:2,5

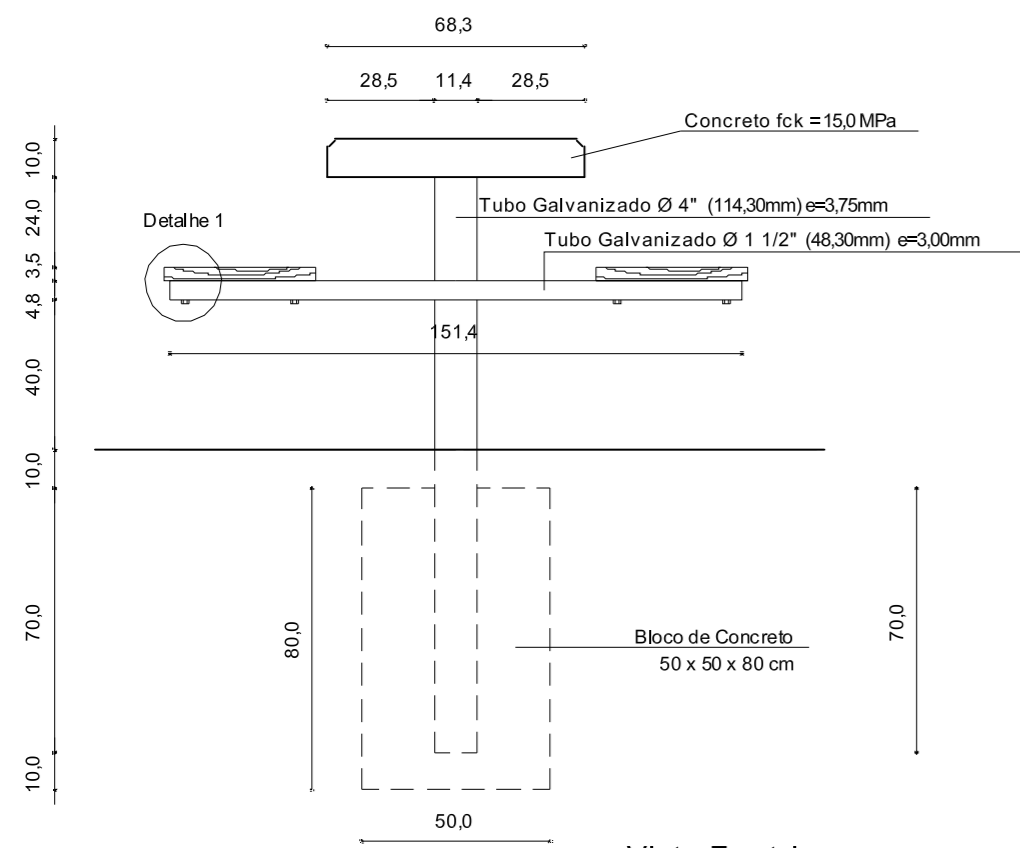

Vista Frontal
Escala 1:20

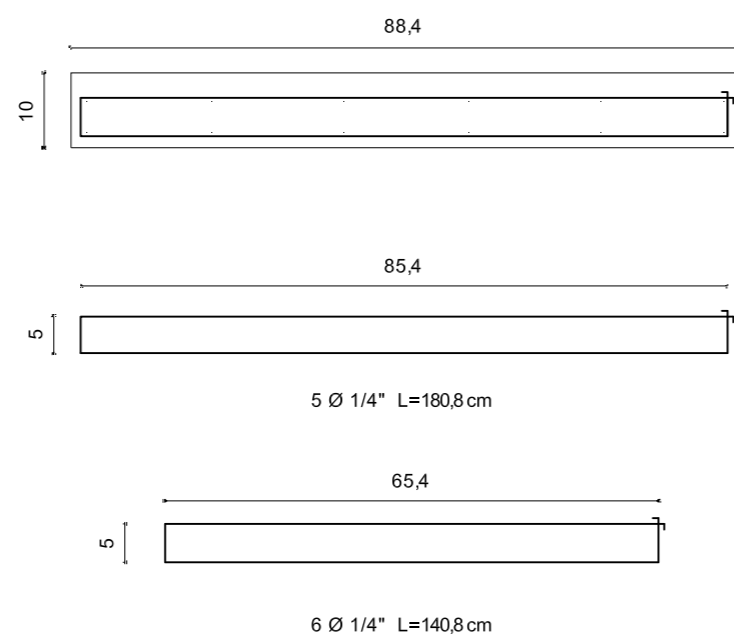

Armadura - Malha Dupla De Estribos
Escala 1:10

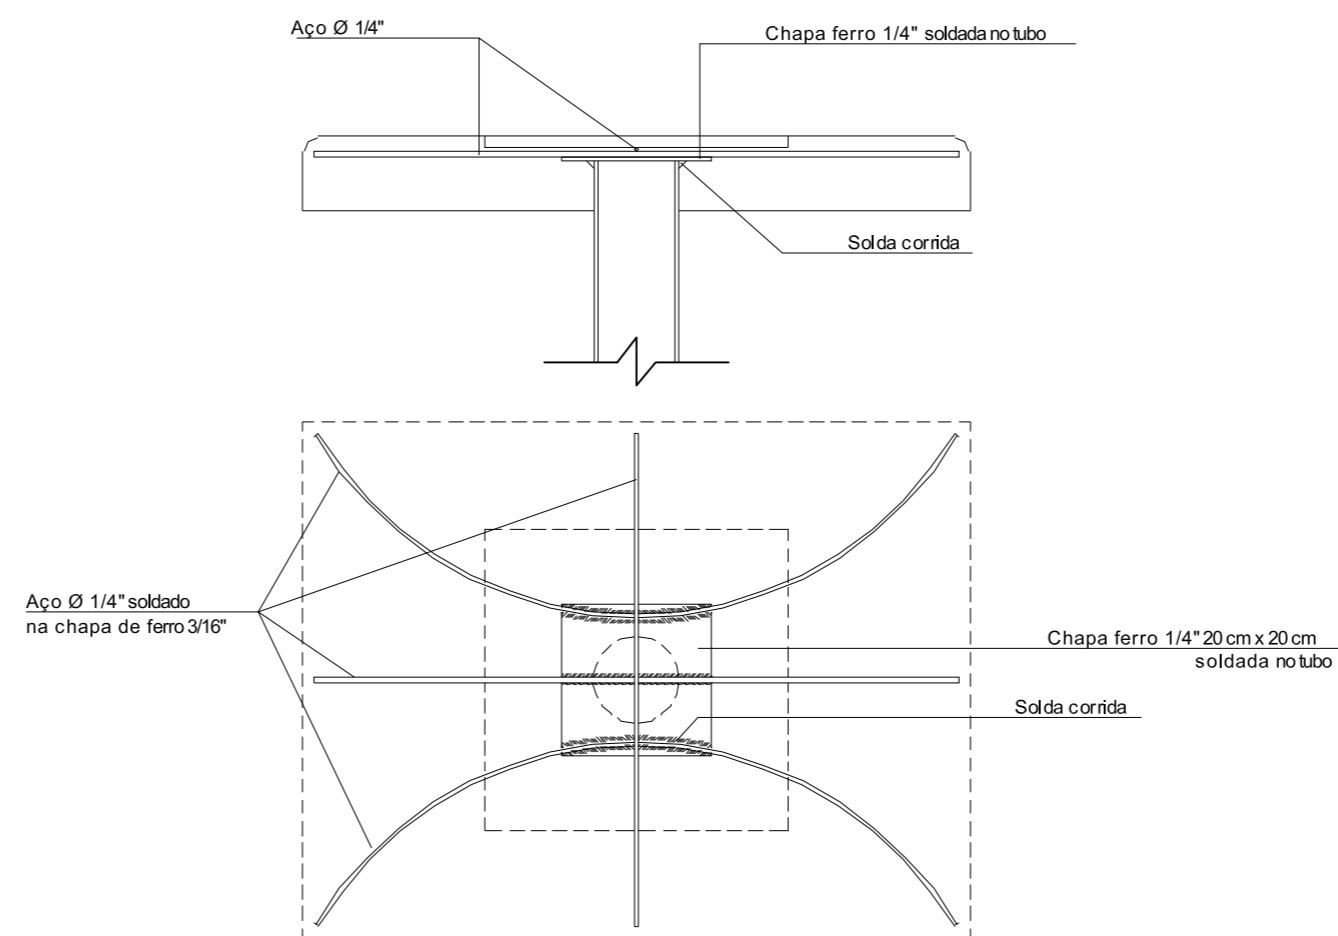

Fixação Pé/Mesa
Escala 1:10

REVISÃO 1 - ALTERAÇÃO DO TIPO DE MADEIRA, DE IPÊ PARA ITAÚBA - 22/03/2017

PROJETO PADRÃO

MESA DE DAMAS

PROJETO: SMAM	DESENHO: SMAM	ESCALA(S): INDICADAS	DATA: DEZ/2010
---------------	---------------	----------------------	----------------

CHEFE SEÇÃO	ARQ. RENATA SALVADORI RIZZOTTO	DIRETOR	ARQ. OSCAR F. R. CARLSON
SUPERVISOR	EDSOM SOUZA	SECRETÁRIO	ADV. BETO MOESCH

PREFEITURA MUNICIPAL DE PORTO ALEGRE

SECRETARIA MUNICIPAL DO MEIO AMBIENTE
SUPPJ/ DPC/ SEÇÃO DE ESTUDOS E PROJETOS