



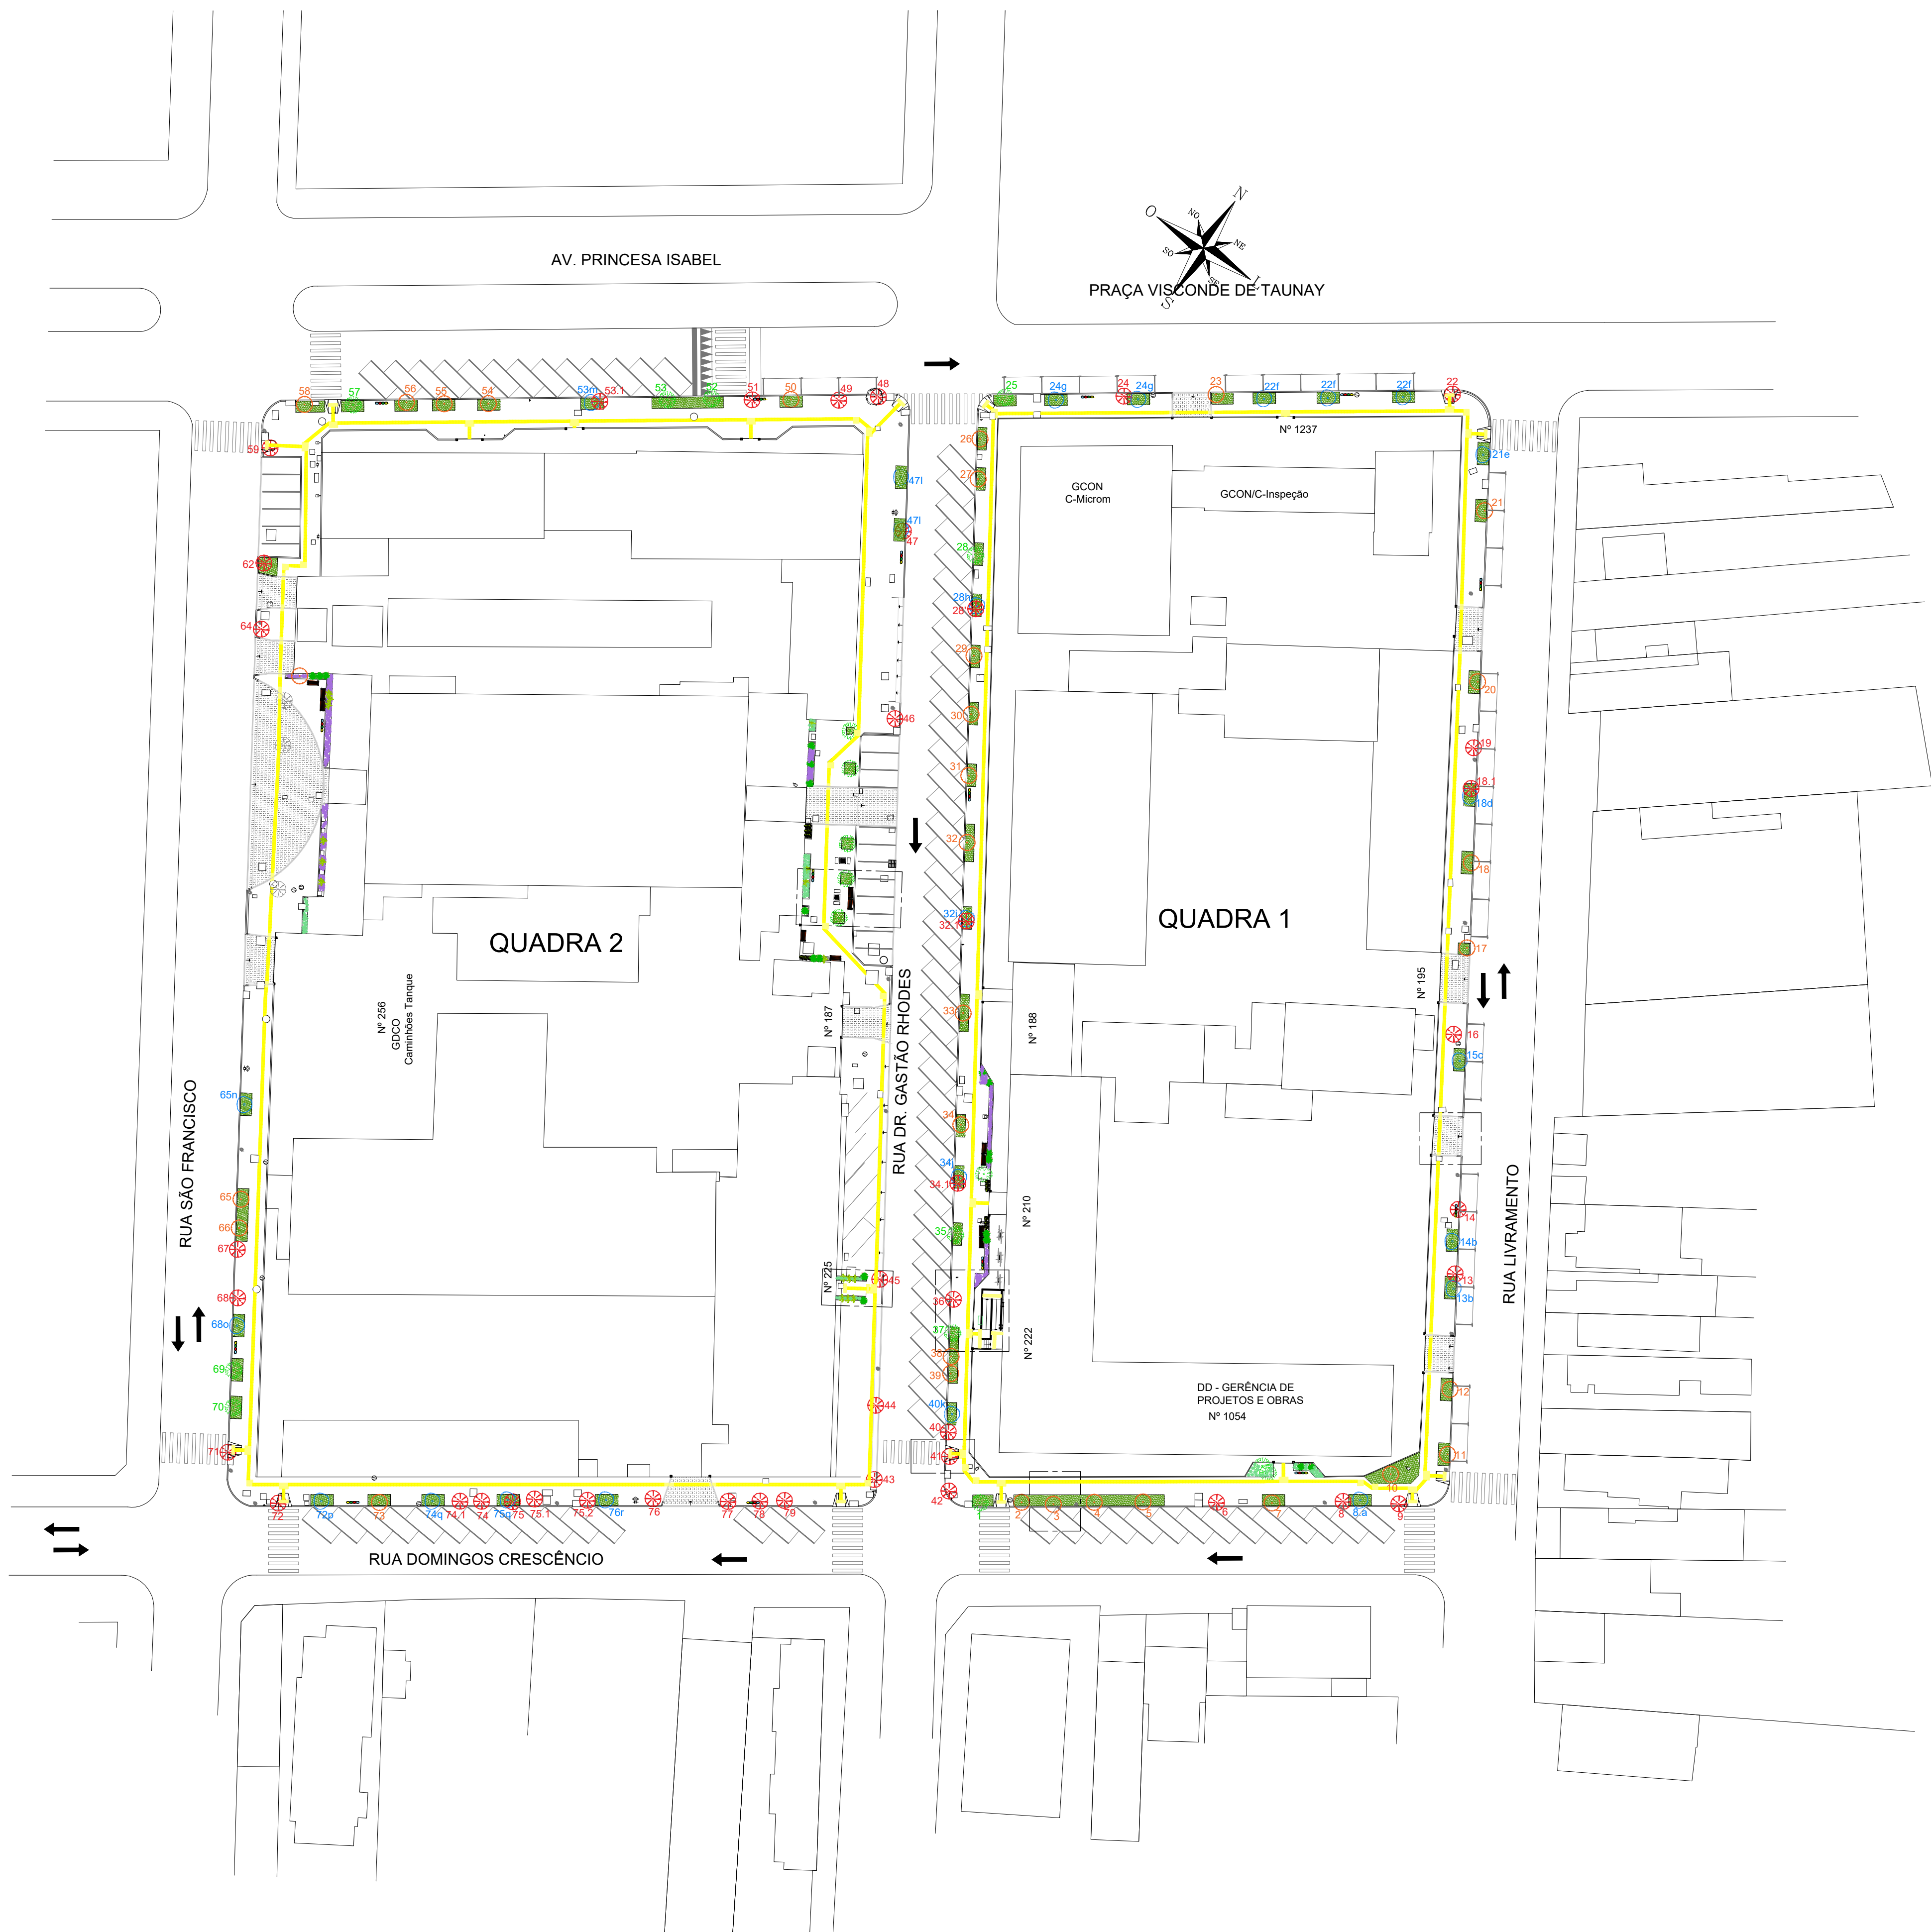


LEGENDA ÁRVORES

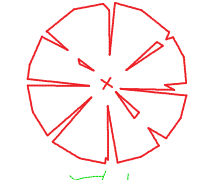


SUPRIMIR
QUADRA 1 = 17 ARV.
QUADRA 2 = 25 ARV.




MANTER
QUADRA 1 = 5 ARV.
QUADRA 2 = 5 ARV.

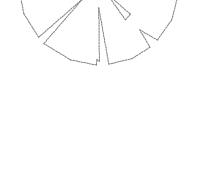


SUPRIMIR FORA DA CALÇADA
QUADRA 2 = 2 ARV.

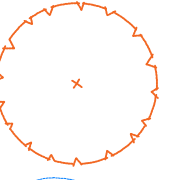

PODA
QUADRA 1 = 23 ARV.
QUADRA 2 = 8 ARV.

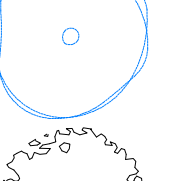

PLANTIO COMPENSATÓRIO
QUADRA 1 = 15 ARV.
QUADRA 2 = 9 ARV.

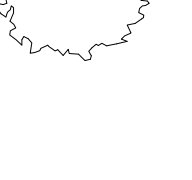

TRANSPLANTAR
QUADRA 2 = 1 ARV.

LEGENDA PAISAGISMO

NOME POPULAR	NOME CIENTÍFICO	PLANTIO	QUANTIDADE
GRAMA AMENDOIM	ARACHIS REPENS	15 LEIVAS/m² (cx. COM 15)	338,25 m²
PALMEIRA FÊNIX	PHOENIX ROEBELENI	POR UNIDADE	16 UN.
TRAPOERABA ROXA	TRADESCANTIA PALLIDA PURPUREA	40 MUDAS/m² (cx. COM 15)	107 CX
MINI GUAIMBE	PHILODENDRON XANADU	6 MUDAS/m²	129 MUDAS
AZALEIA ROSA	RHODODENDRON SIMSII	POR UNIDADE	18 UN.
IRIS AZUL	NEOMARICA CAERULEA	A CADA 50cm	15 UN.
TERRA VEGETAL		h: 0,30m	20,58 m³

EQUIPAMENTOS URBANOS

LIXEIRAS

POSTE DE ILUMINAÇÃO

LUMINÁRIA

HIDRANTE - VANE

PLACA SINALIZAÇÃO

BANCO

Patricia C.

PROJETO

MODIFICAÇÃO

REVISÃO

DATA

DMAE/ENG*/ARQ* FISCAL DE OBRA

EMPRESA/ENG*/ARQ* RESP. EXECUÇÃO

CREA

Prefeitura Municipal de Porto Alegre

DEPARTAMENTO MUNICIPAL DE ÁGUA E ESGOTOS

Diretoria de Gestão e Desenvolvimento

REVIT. E ADEQUAÇÃO PASSEIOS

NO ENTORNO PRÉDIOS PRÓPRIOS

PLANTA GERAL

FOLHA DO PROJETO/PROCESSO DA OBRA

XXXX

DESIGNO

Patricia C.

ESCALA

INDICADA

SET/22

PLANO

1/1

RESP.TECNICO-EMPRESA CONTRATADA

ENG. FABIANA B.T. DE ARRUDA

ENG./ARQ. FISCAL DE PROJETO-DMAE

GERÊNCIA DE PROJETOS E OBRAS







ENG. FABIANA B. T. DE ARRUDA

GERÊNCIA DE PLANEJAMENTO

ENG. AIRANA DO CANTO

CODIGO DO PROJETO/PROCESSO

21.10.000007945-7

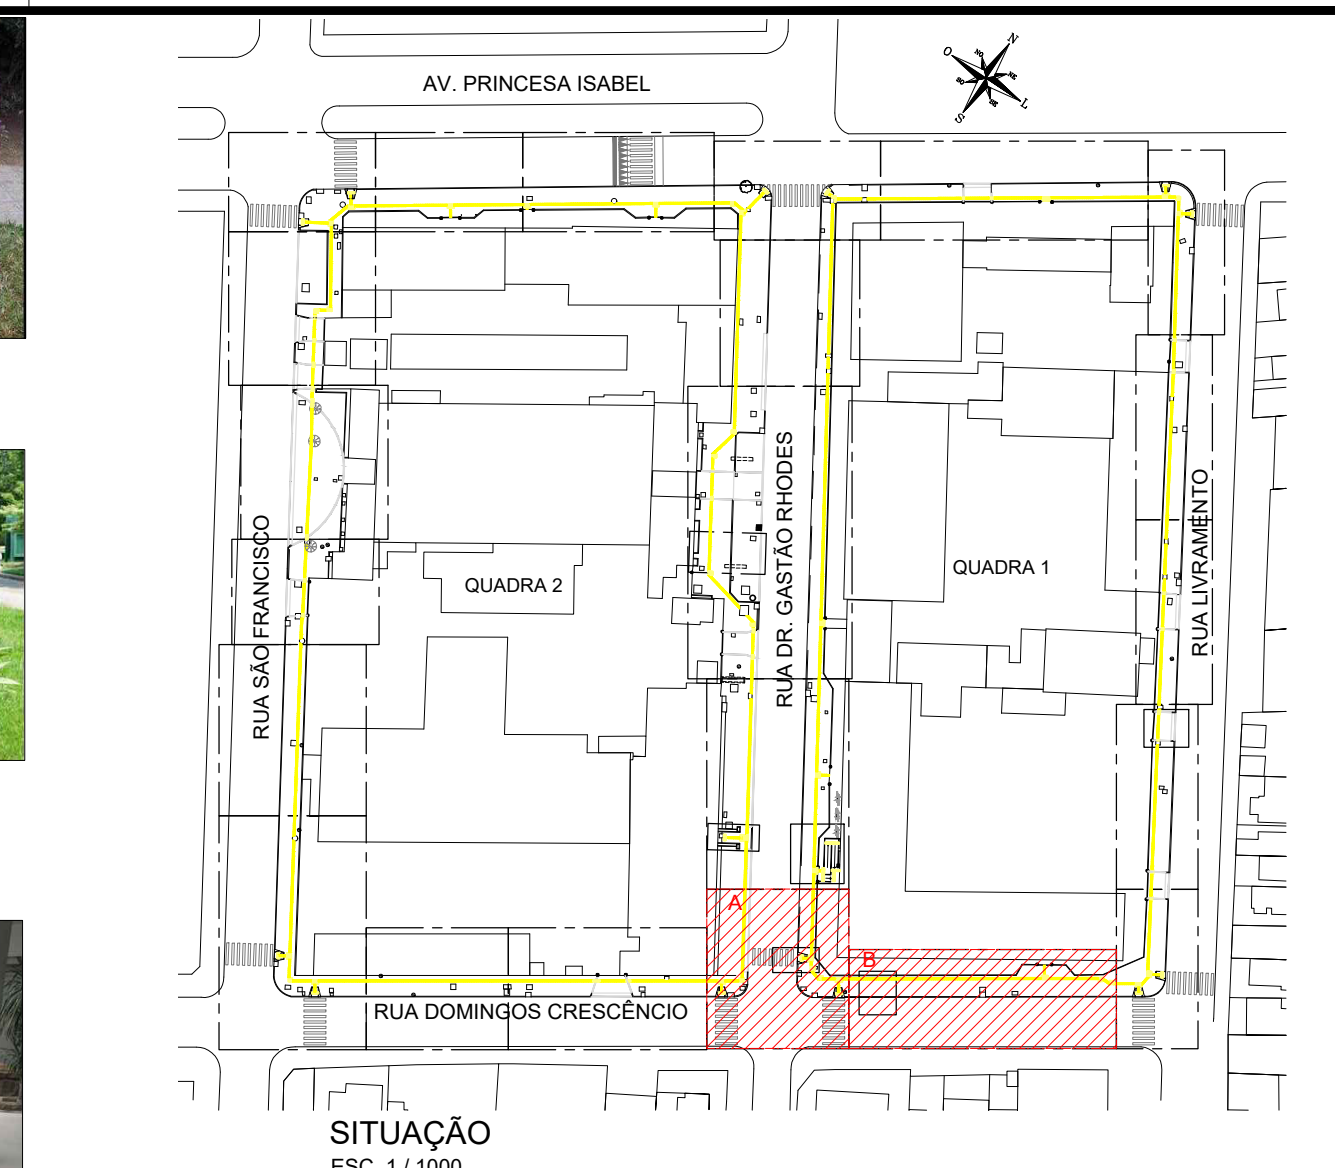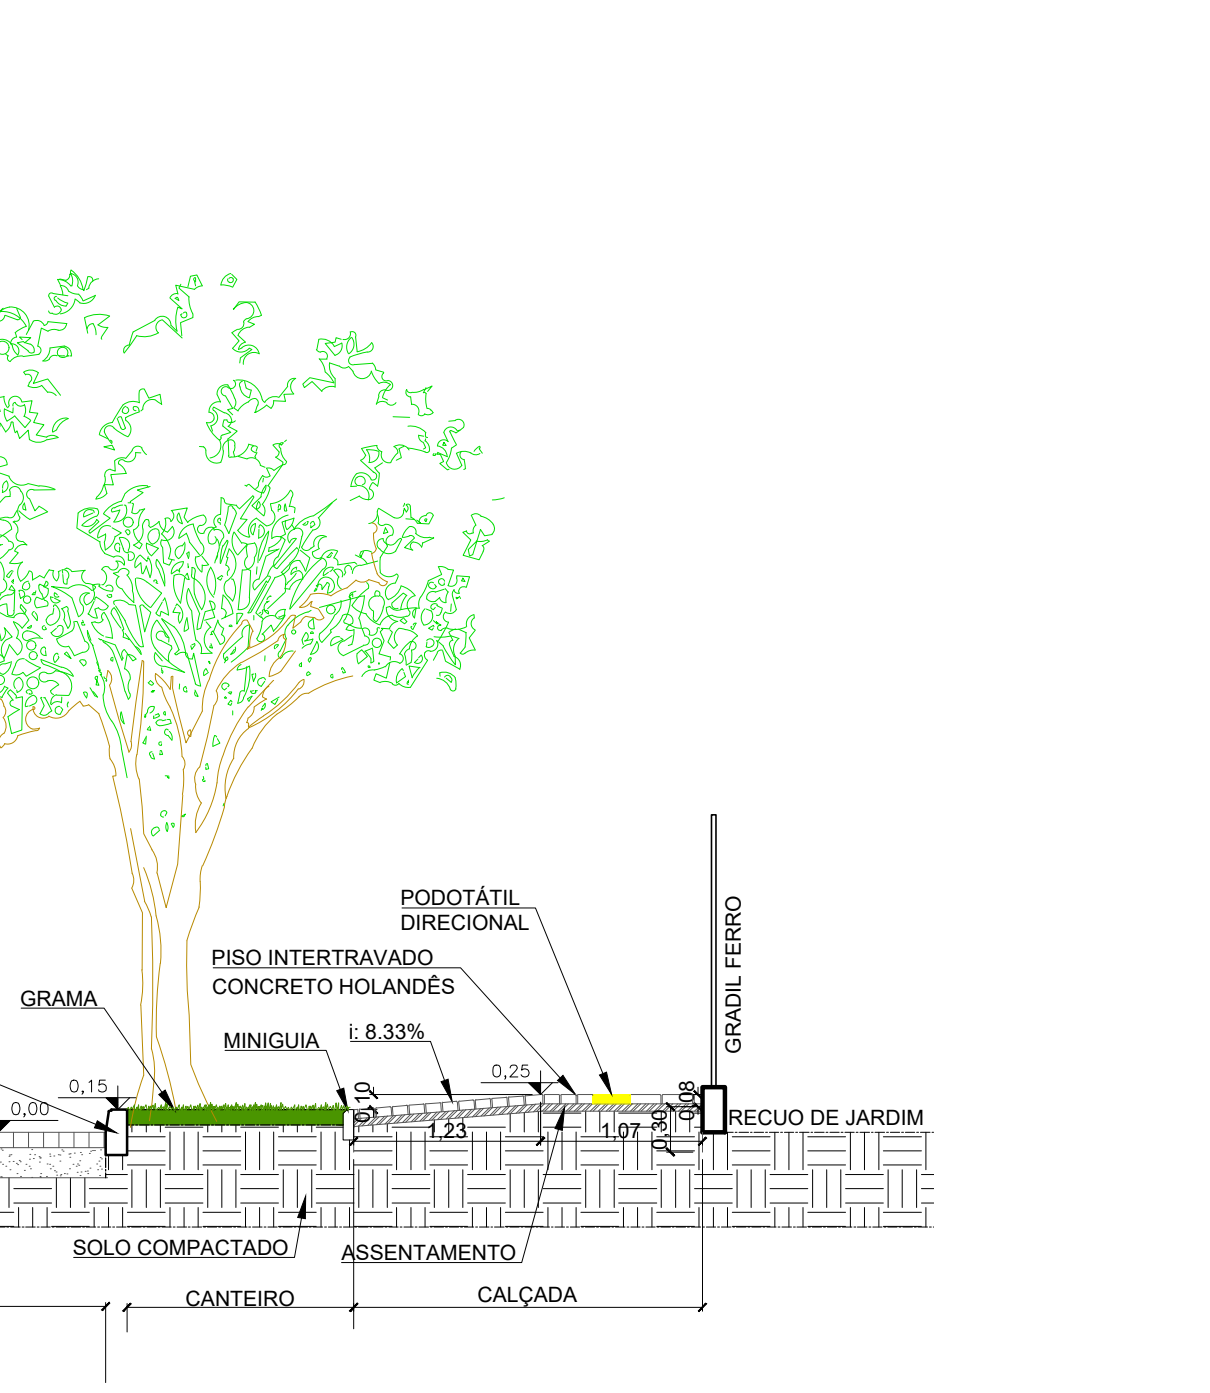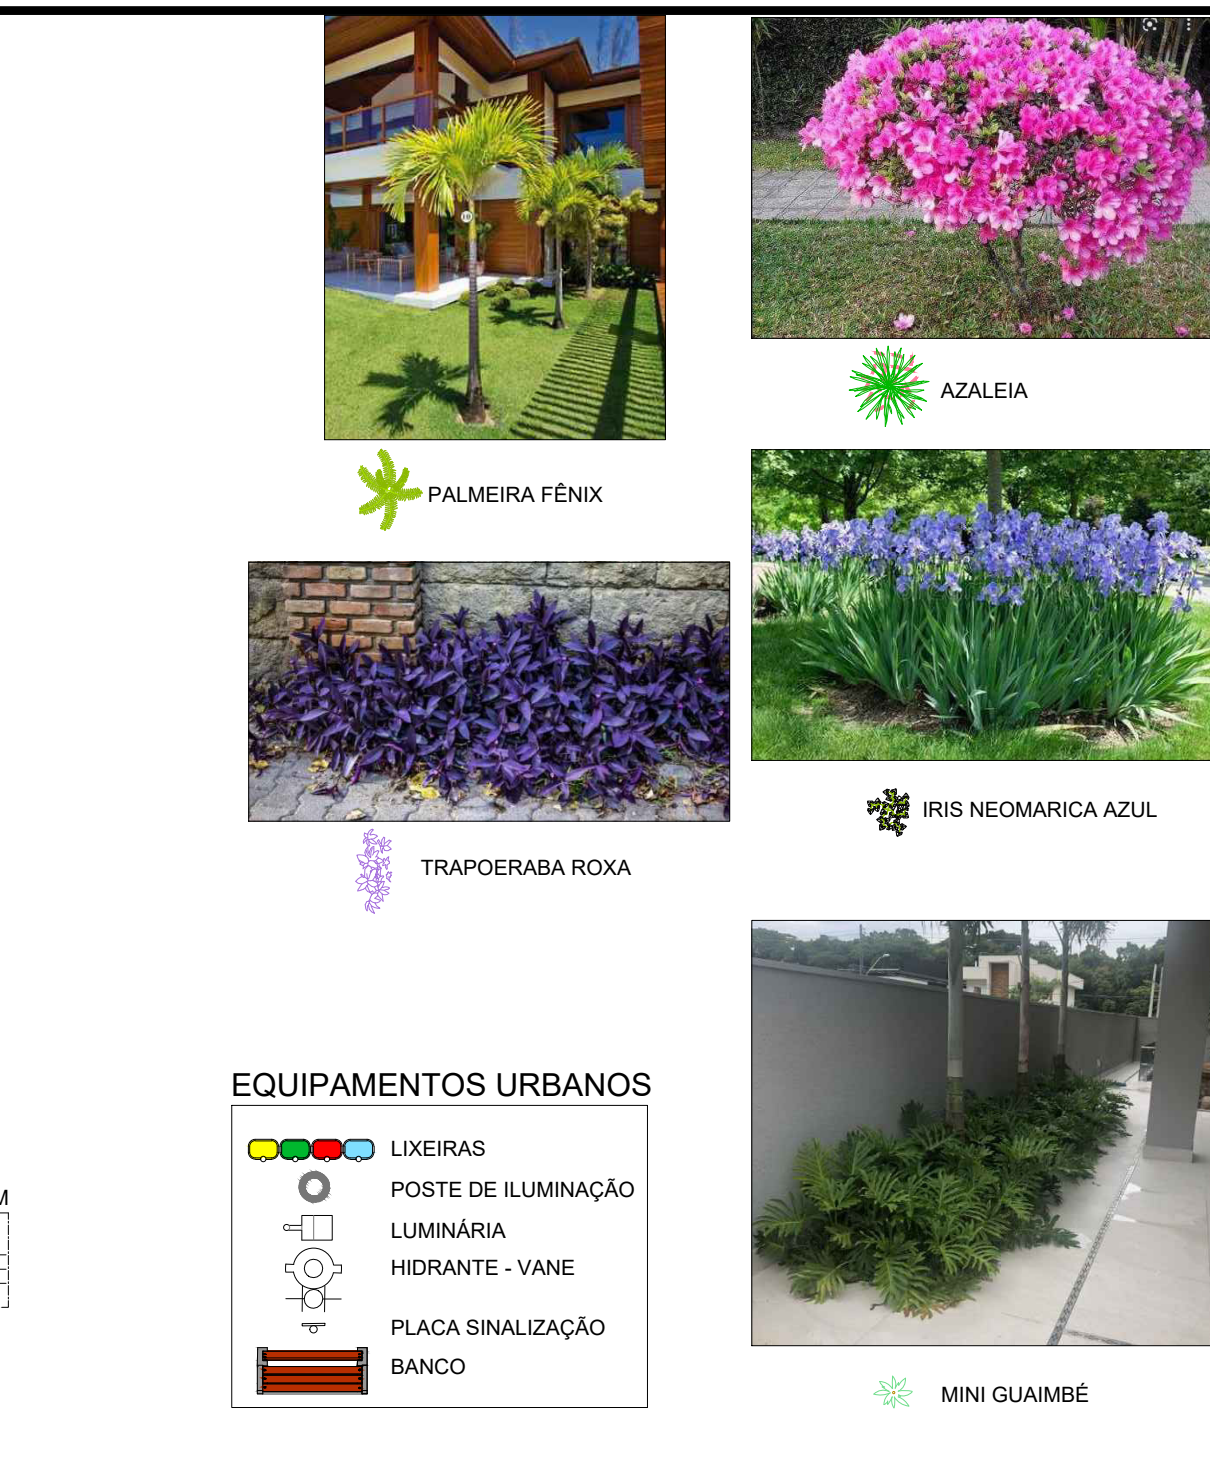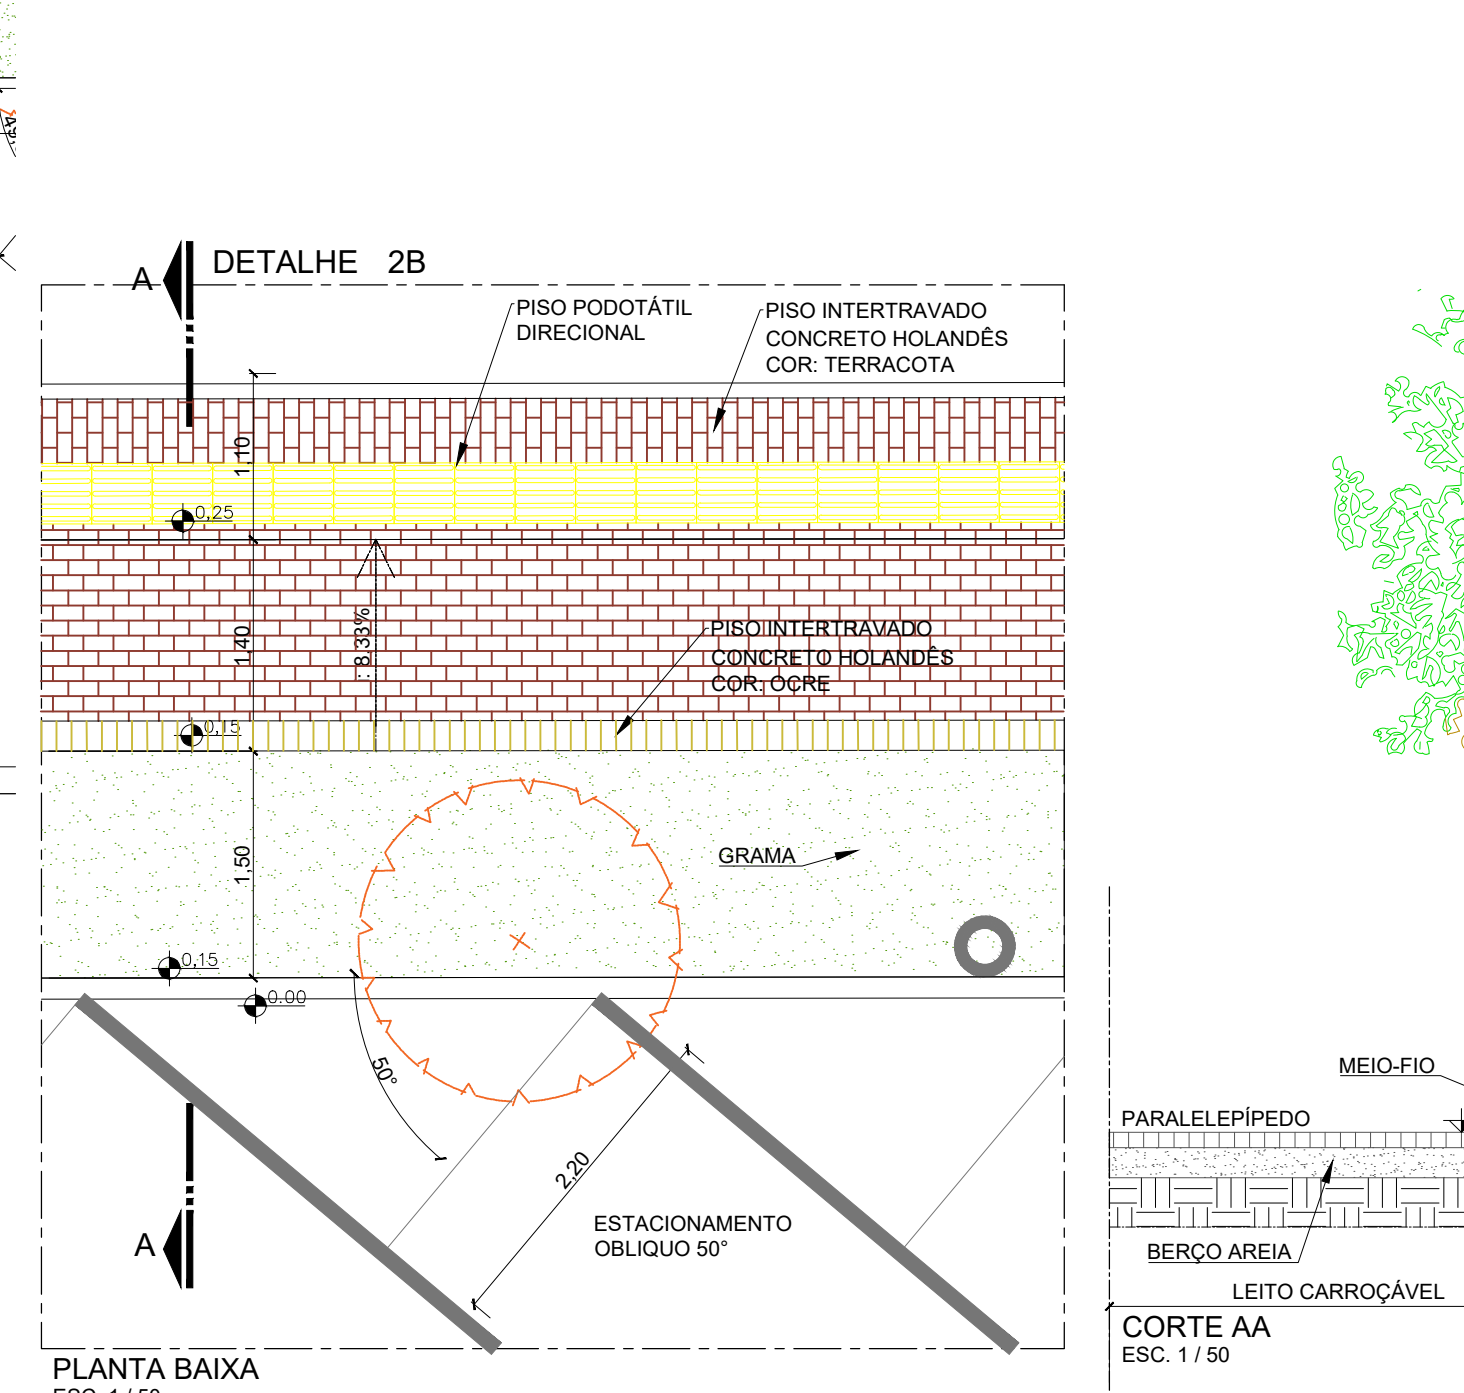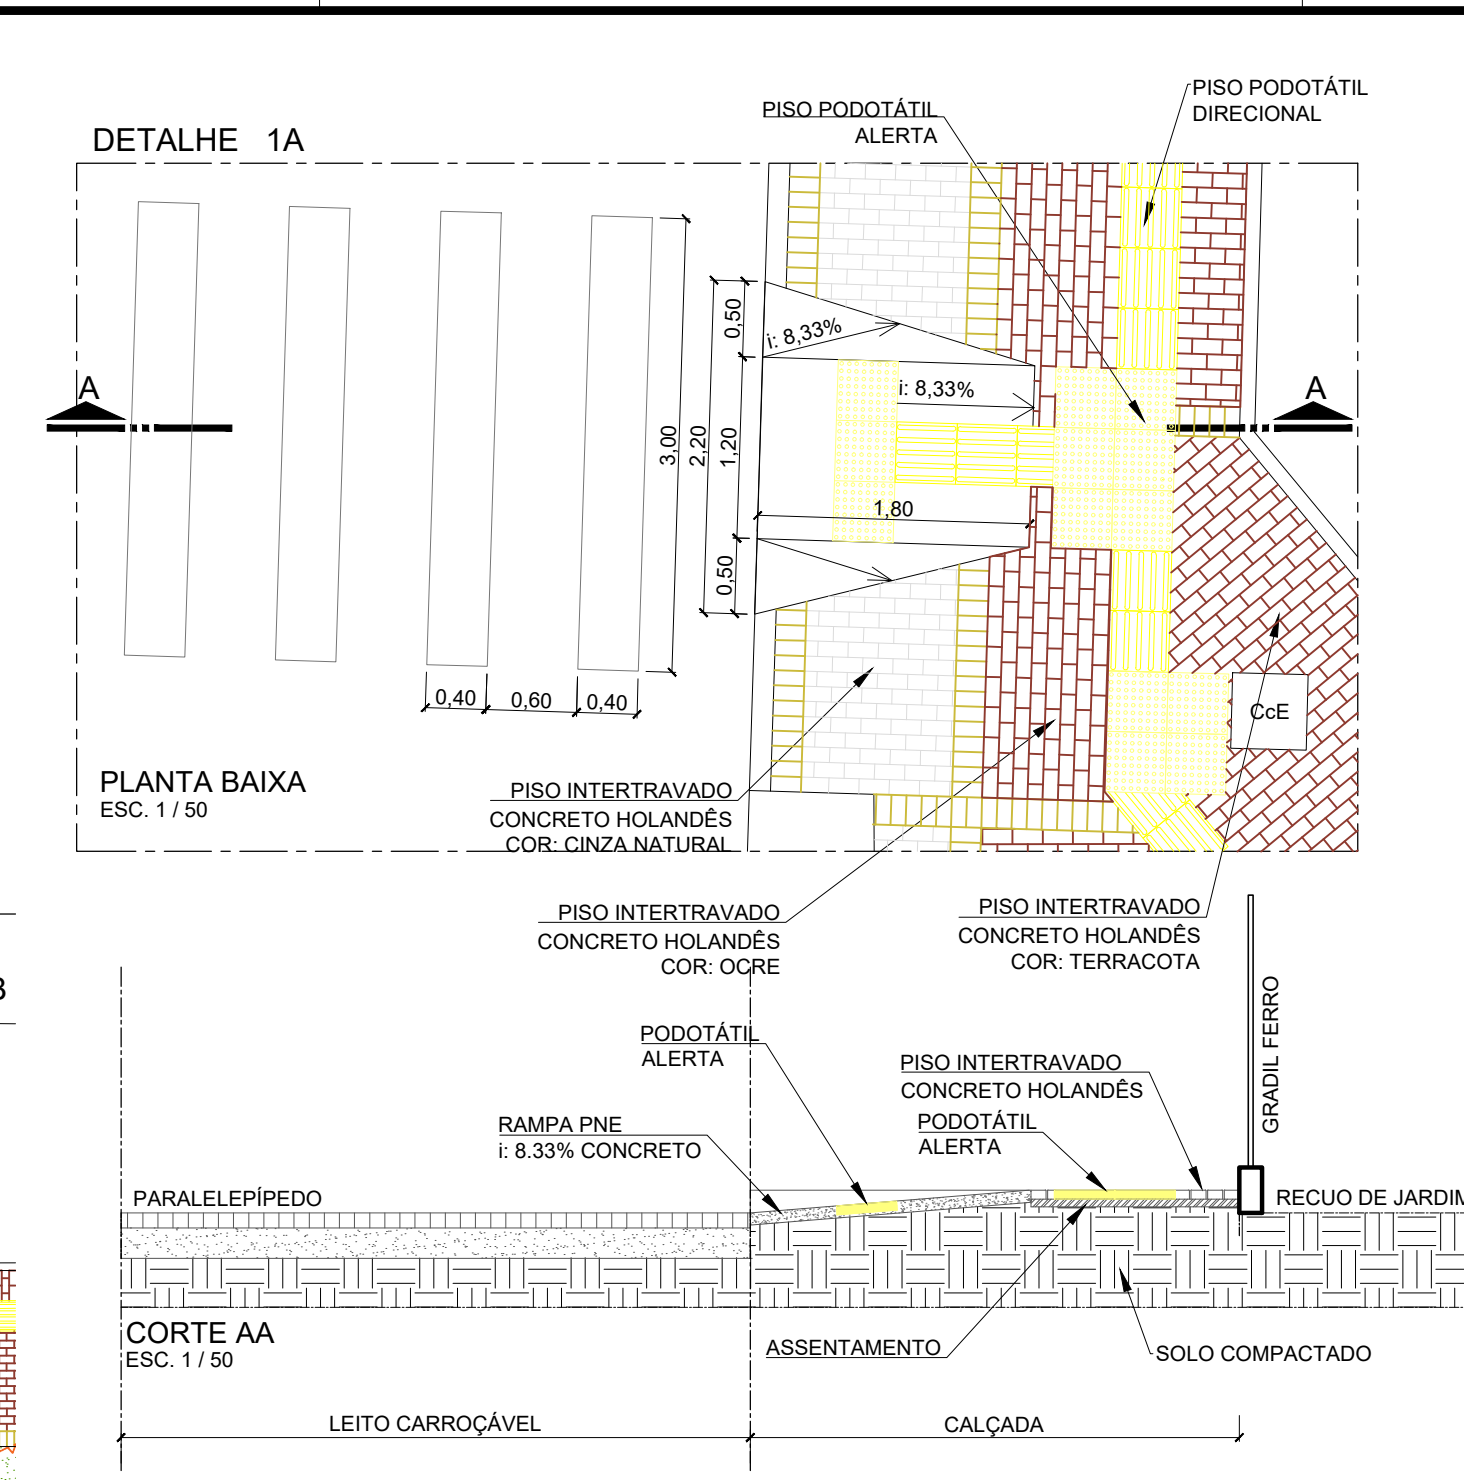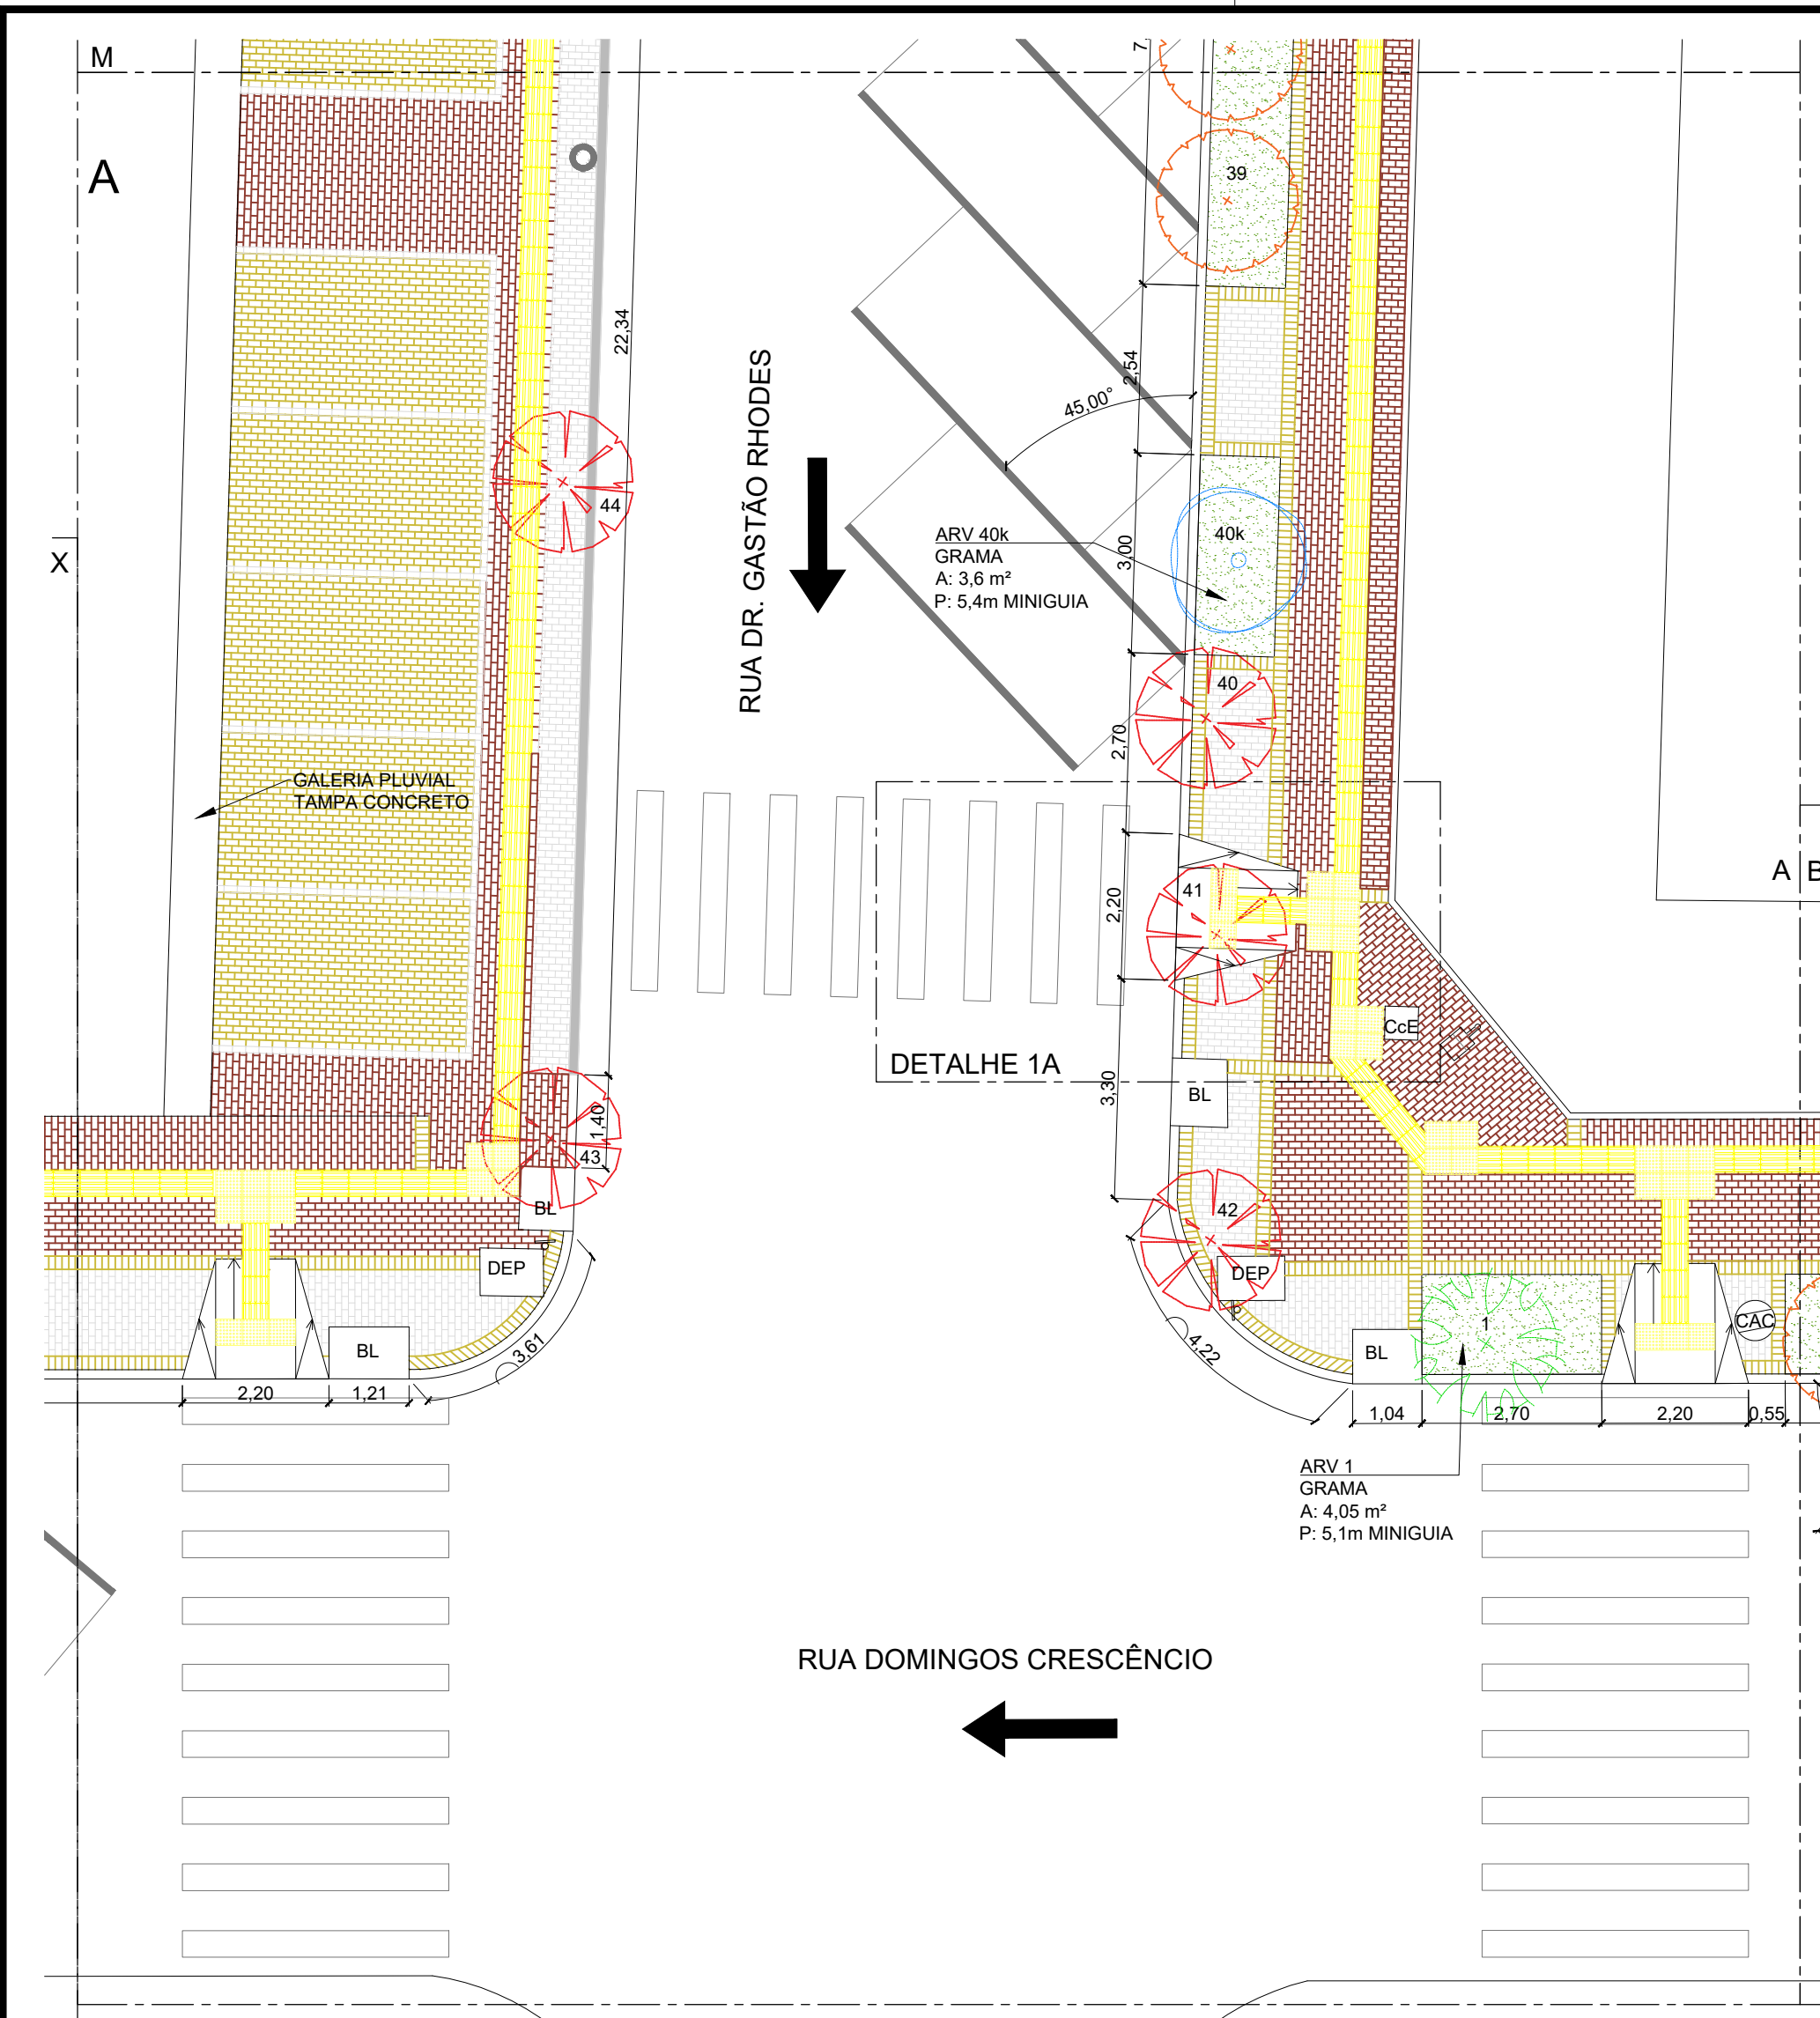


LEGENDA ÁRVORES

	SUPRIMIR QUADRA 1 = 17 ARV. QUADRA 2 = 25 ARV.		PODA QUADRA 1 = 23 ARV. QUADRA 2 = 8 ARV.
	MANTER QUADRA 1 = 5 ARV. QUADRA 2 = 5 ARV.		PLANTIO COMPENSATÓRIO QUADRA 1 = 15 ARV. QUADRA 2 = 9 ARV.
	SUPRIMIR FORA DA CALÇADA QUADRA 2 = 2 ARV.		TRANSPLANTAR QUADRA 2 = 1 ARV.

LEGENDA PAISAGISMO

NOME POPULAR	NOME CIENTÍFICO	PLANTIO	QUANTIDADE
GRAMA AMENDOIM	ARACHIS REPENS	15 LEIVAS/m² (cx. COM 15)	338,25 m²
PALMEIRA FÊNIX	PHOENIX ROEBELII	POR UNIDADE	16 UN.
TRAPOERABA ROXA	TRADESCANTIA PALLIDA PURPUREA	40 MUDAS/m² (cx. COM 15)	107 CX
MINI GUAMBÊ	PHILODENDRON XANADU	6 MUDAS/m²	129 MUDAS
AZALEIA ROSA	RHODODENDRON SIMSII	POR UNIDADE	18 UN.
IRIS AZUL	NEOMARICA CAERULEA	A CADA 50cm	15 UN.
TERRA VEGETAL		h: 0,30m	20,58 m²

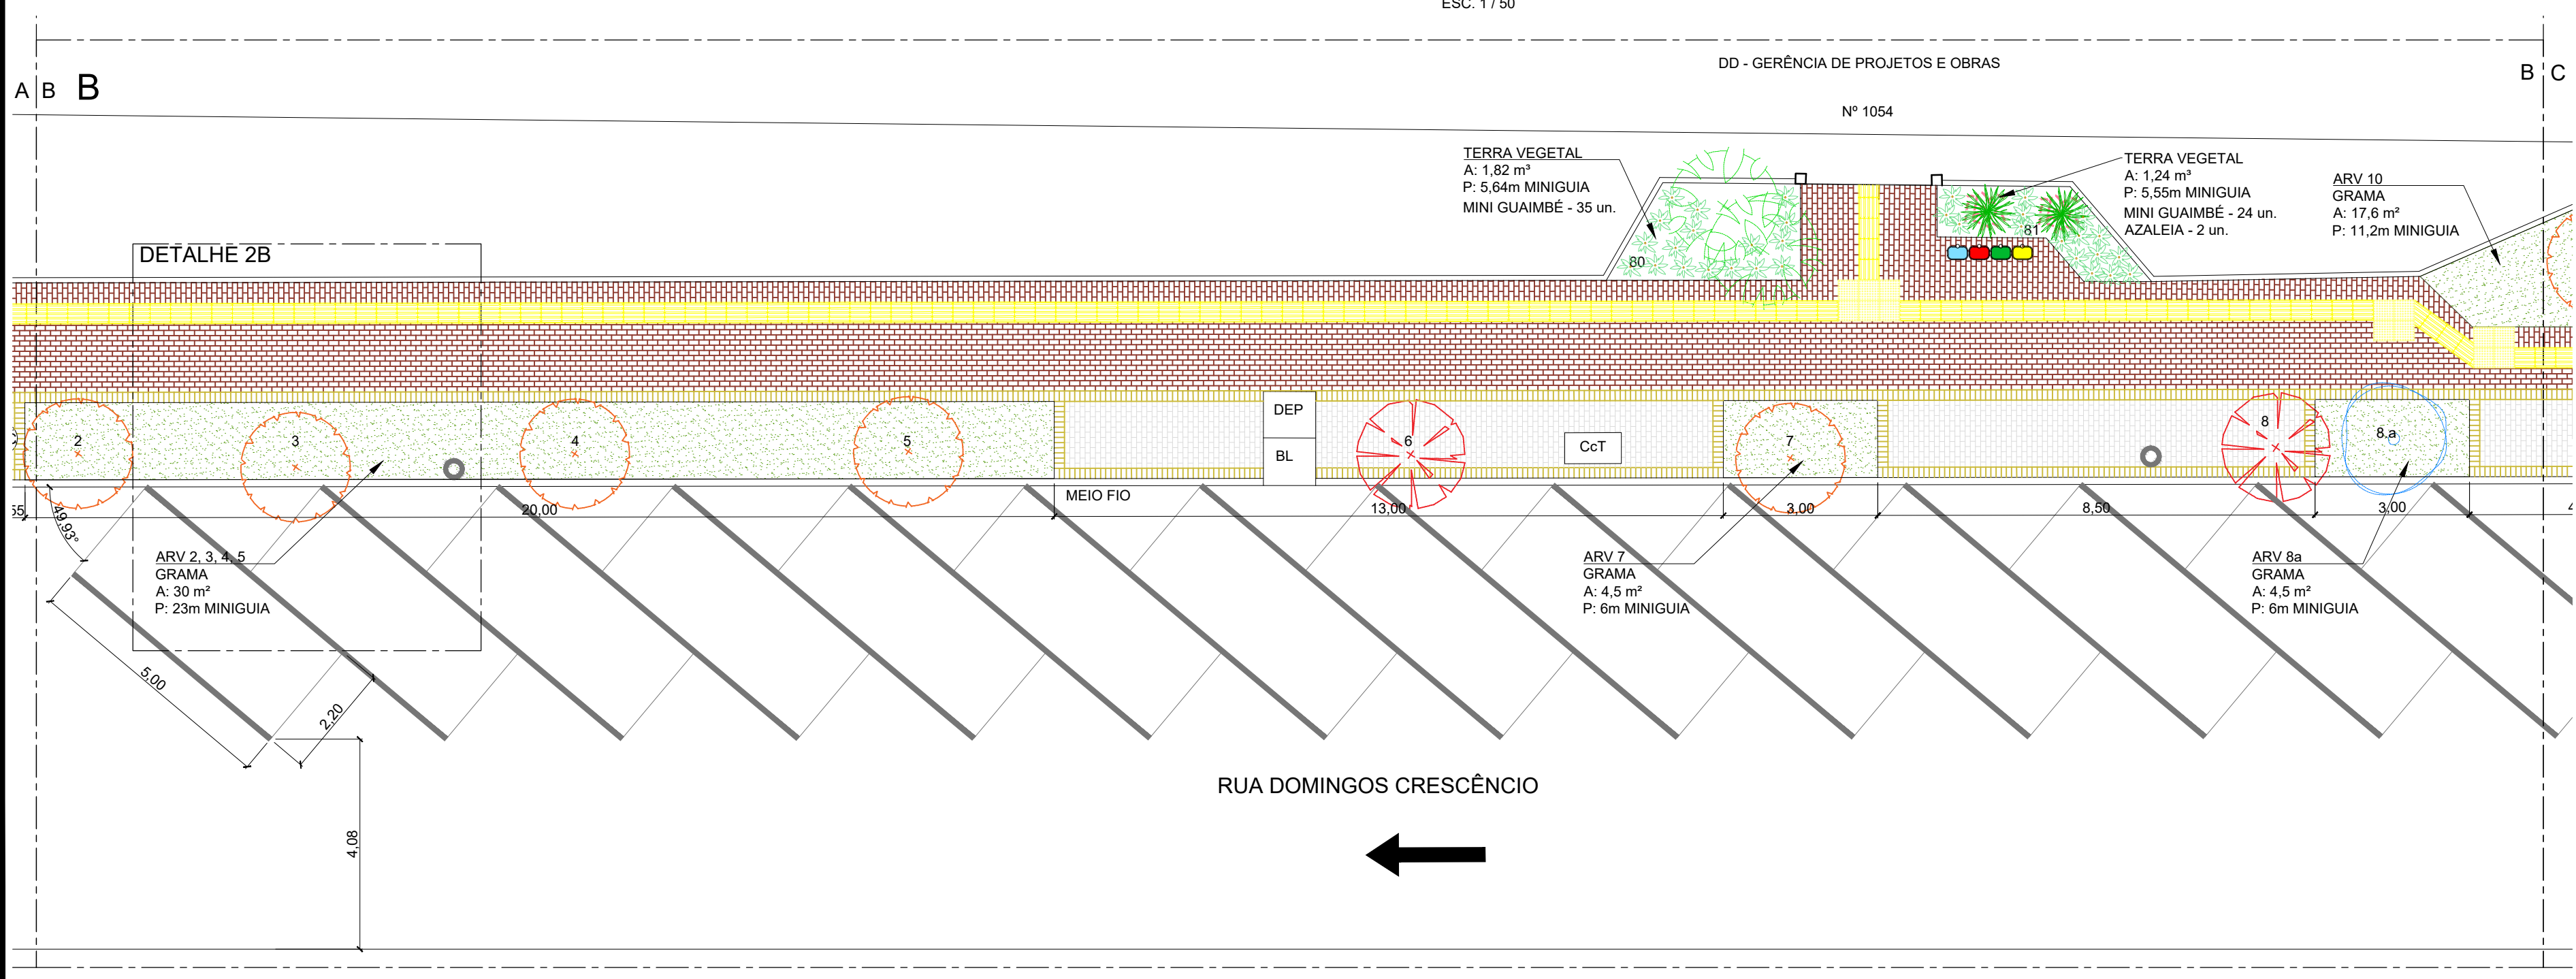

Patricia

PROJETO

MODIFICAÇÃO

REVISÃO

DATA

DMAE/ENG*/ARQ* FISCAL DE OBRA

EMPRESA/ENG*/ARQ* RESP. EXECUÇÃO

Prefeitura Municipal de Porto Alegre

DEPARTAMENTO MUNICIPAL DE ÁGUA E ESGOTOS

Diretoria de Gestão e Desenvolvimento

REVIT. E ADEQUAÇÃO PASSEIOS

NO ENTORNO PRÉDIOS PRÓPRIOS

PLANTA BAIXA E DETALHES

FORMA DO PROJETO/PROCESSO DA OBRA

XXXX

DESIGNO

Patricia C.

ESCALA

INDICADA

SET/22

PLANO

1/10

RESP.TECNICO-EMPRESA CONTRATADA

ENG. FABIANA B.T. DE ARRUDA

ENG./ARQ. FISCAL DE PROJETO-DMAE

GERÊNCIA DE PROJETOS E OBRAS





ENG. FABIANA B. T. DE ARRUDA

GERÊNCIA DE PLANEJAMENTO


ENG. AIRANA DO CANTO

CODIGO DO PROJETO/PROCESSO

21.10.000007945-7

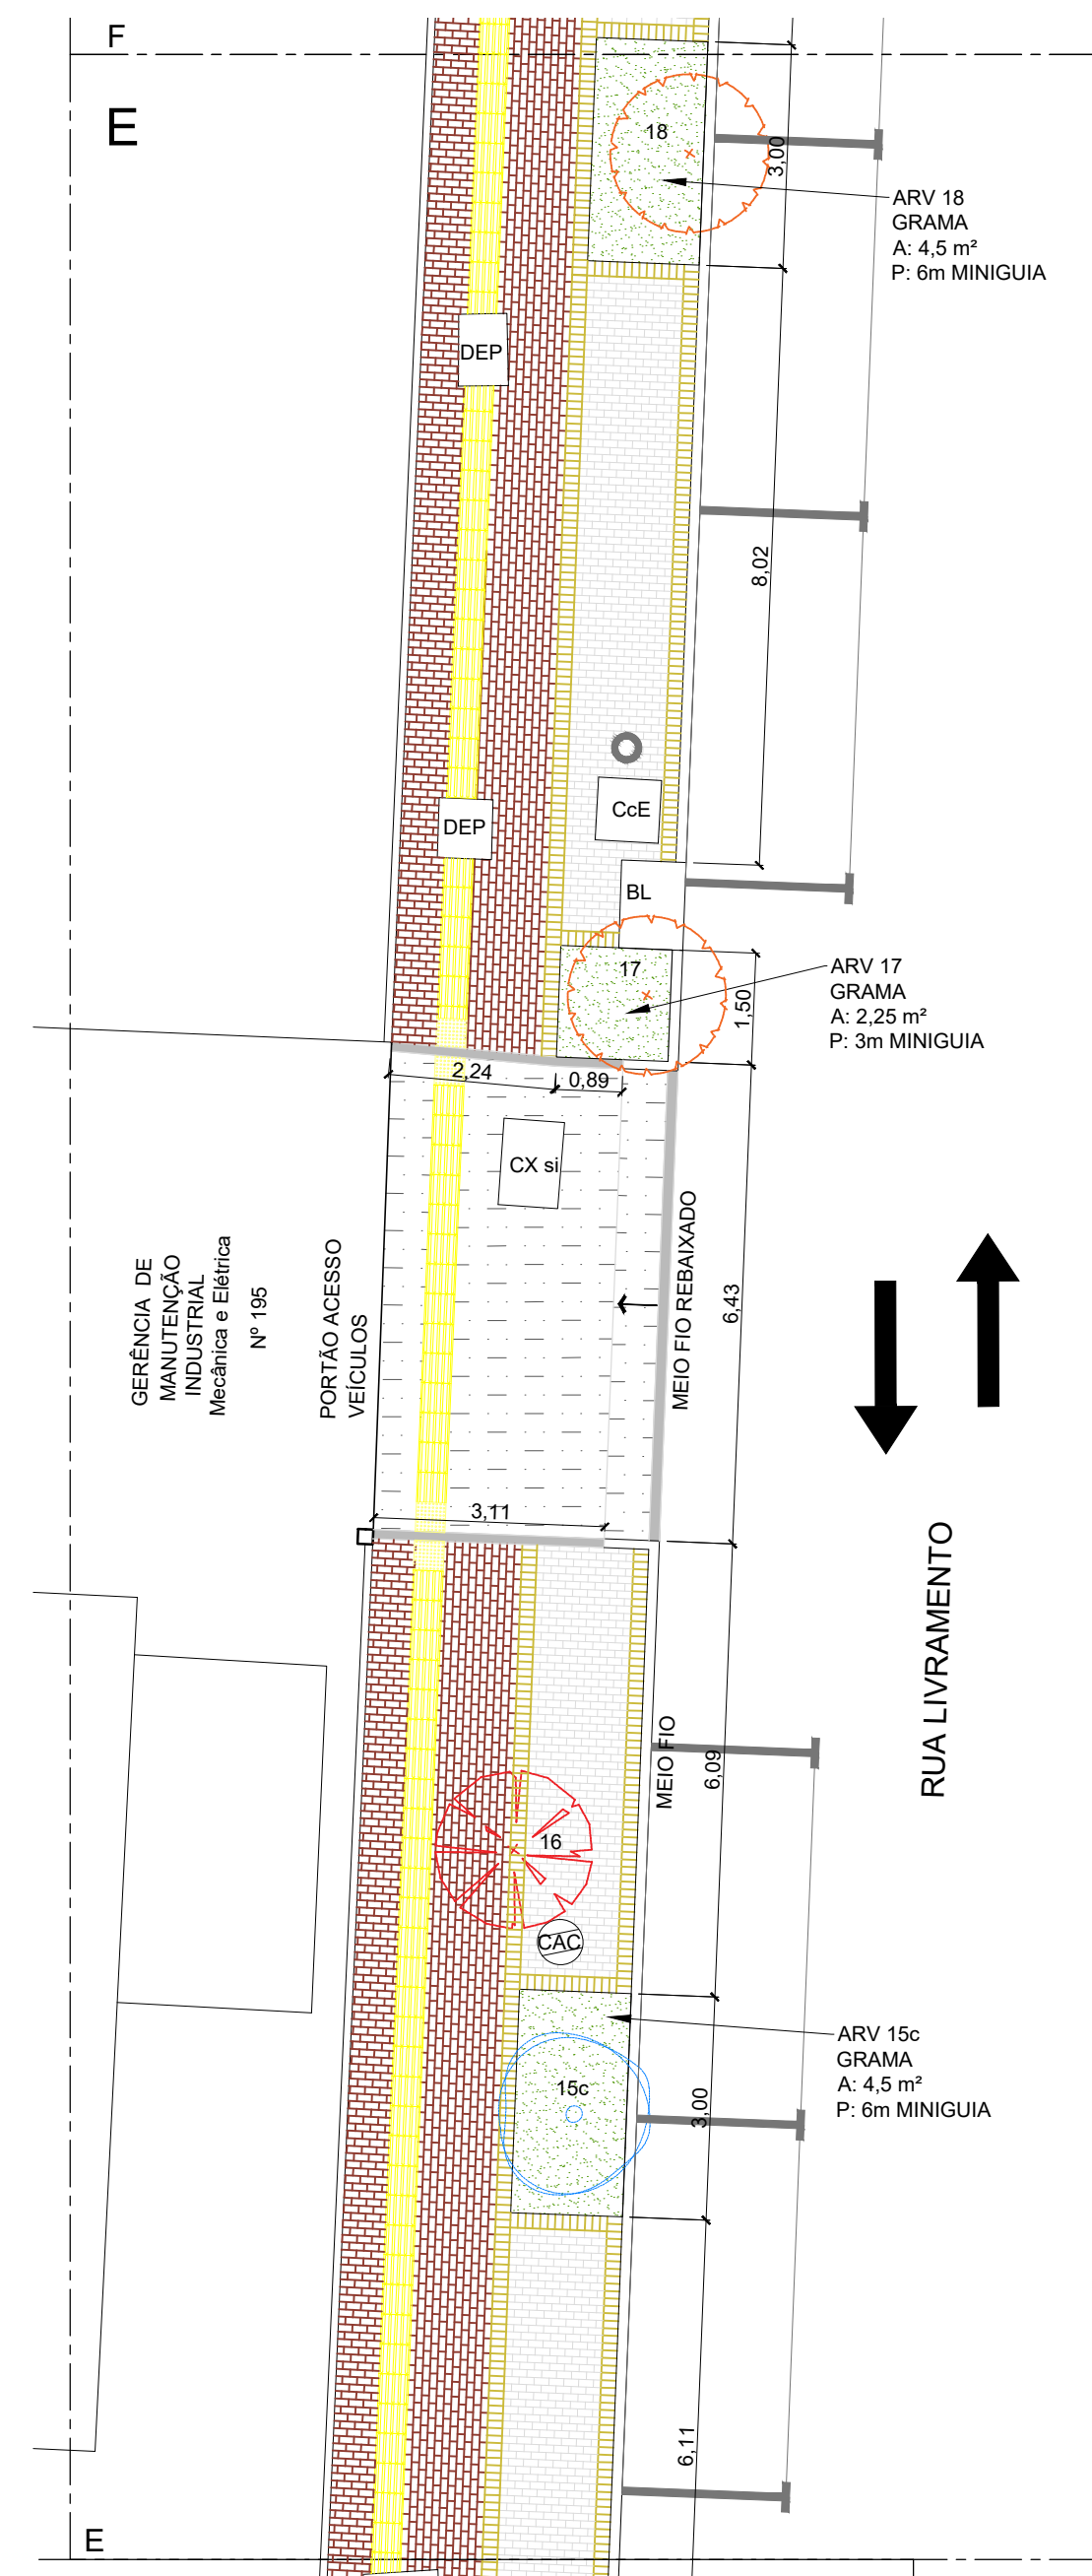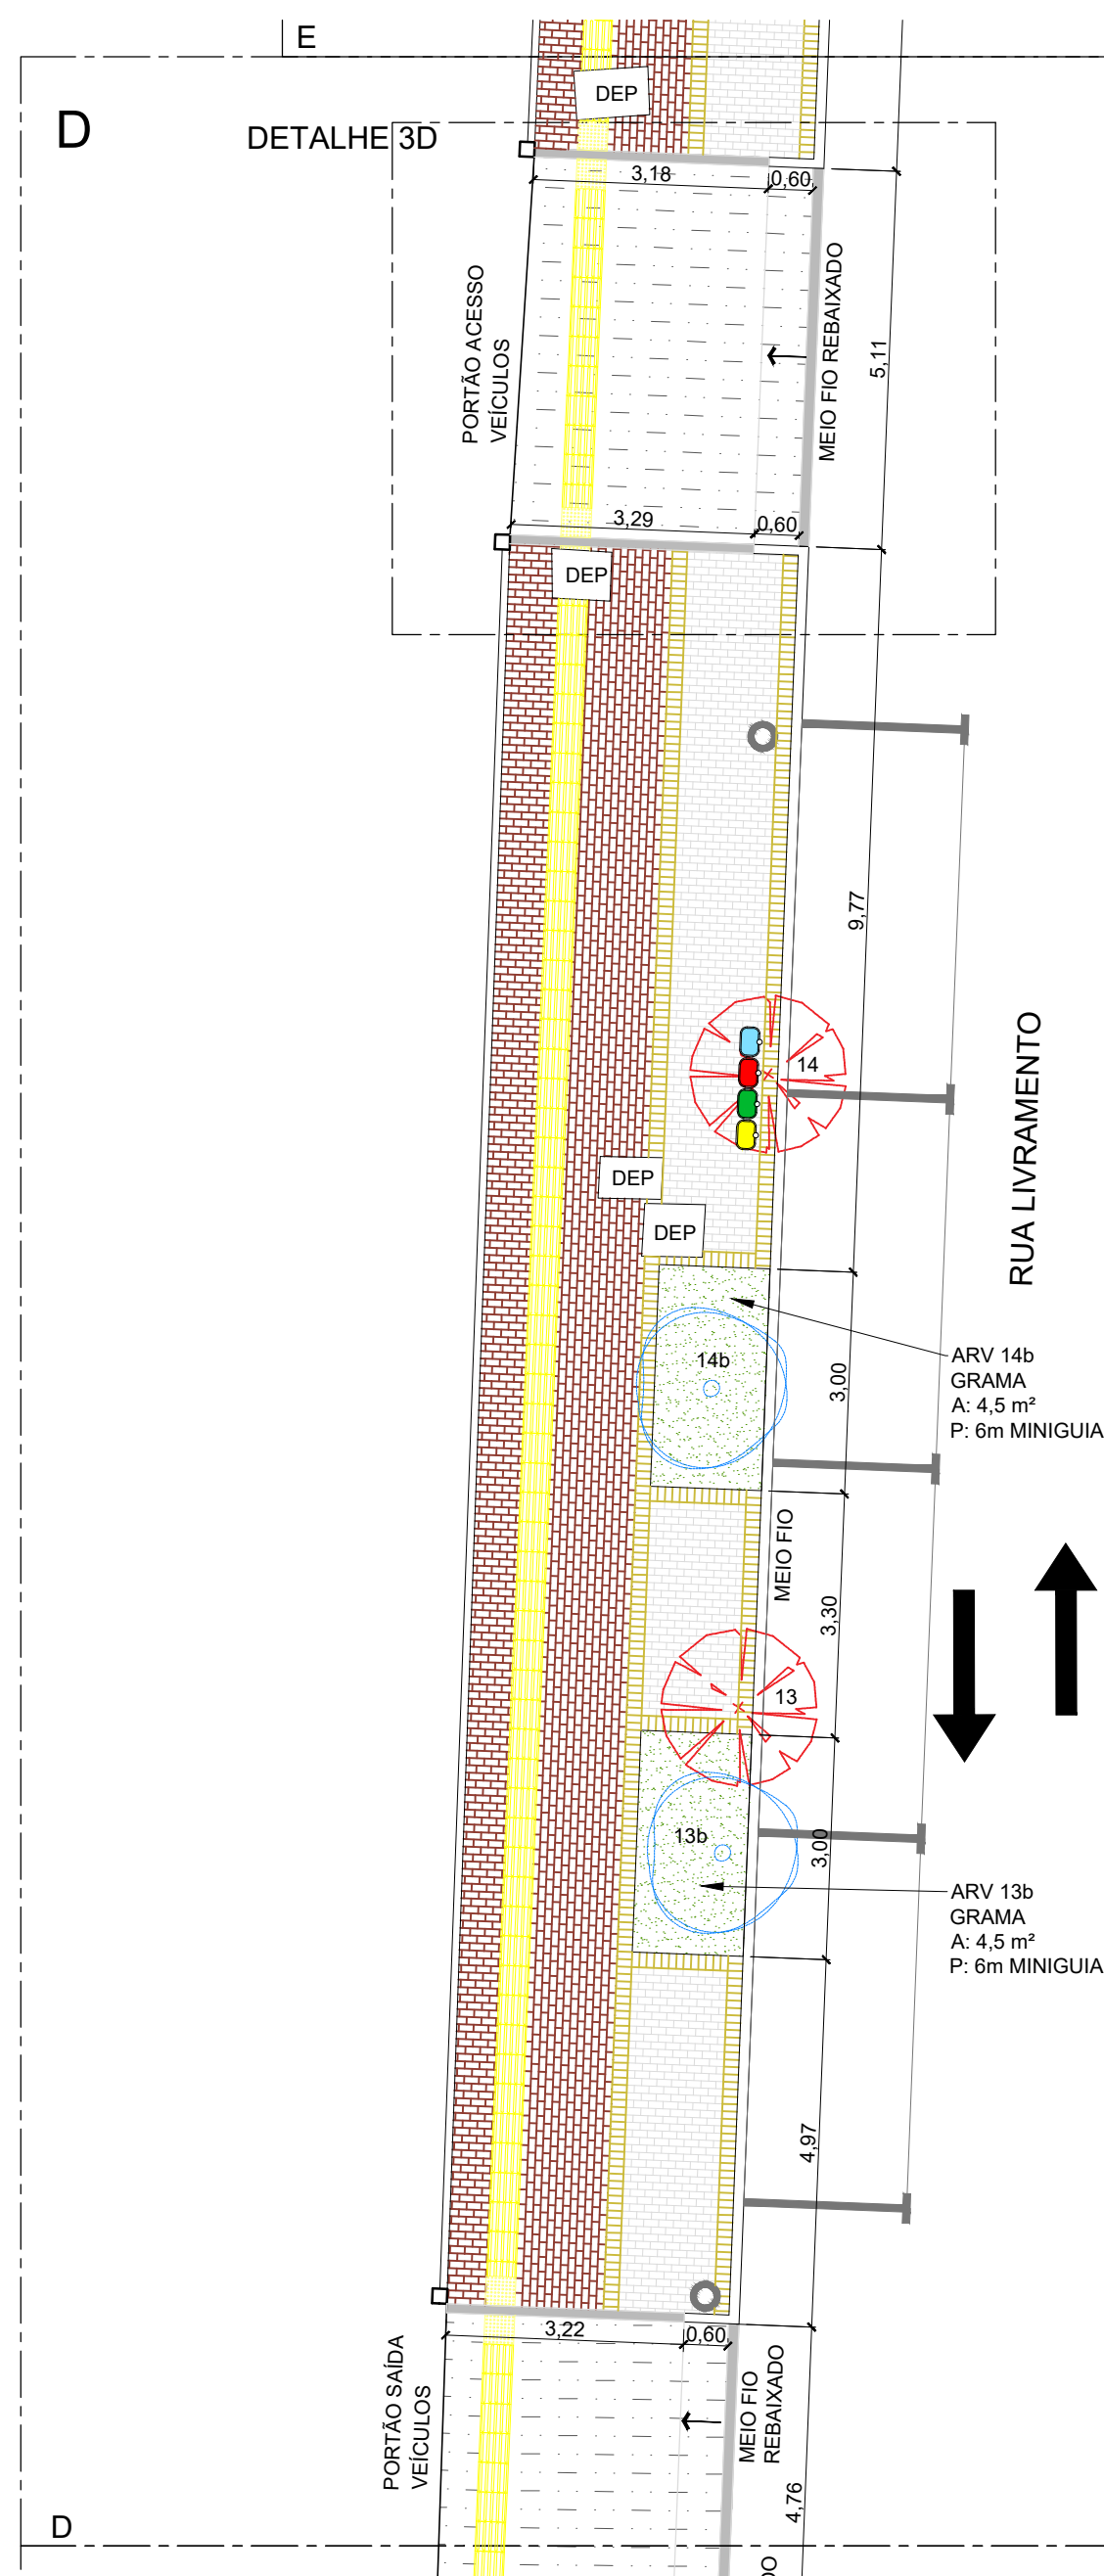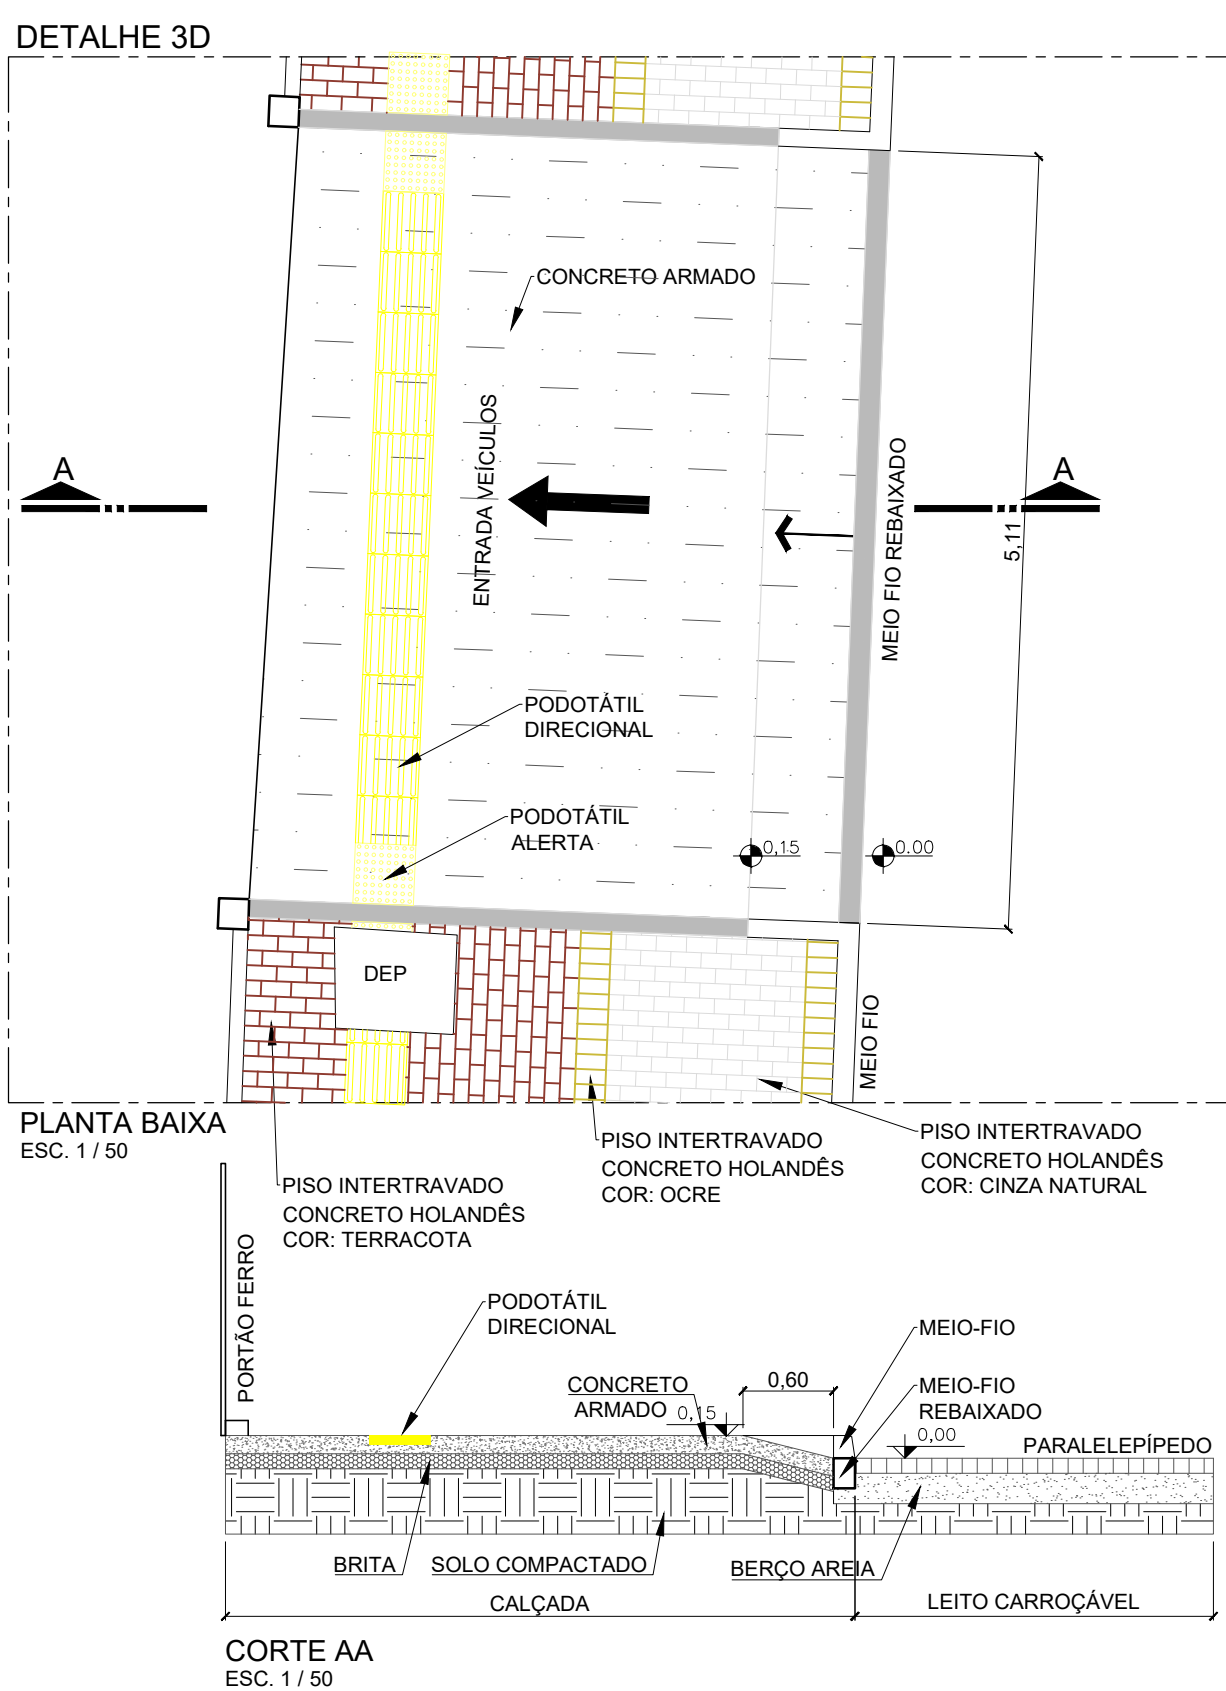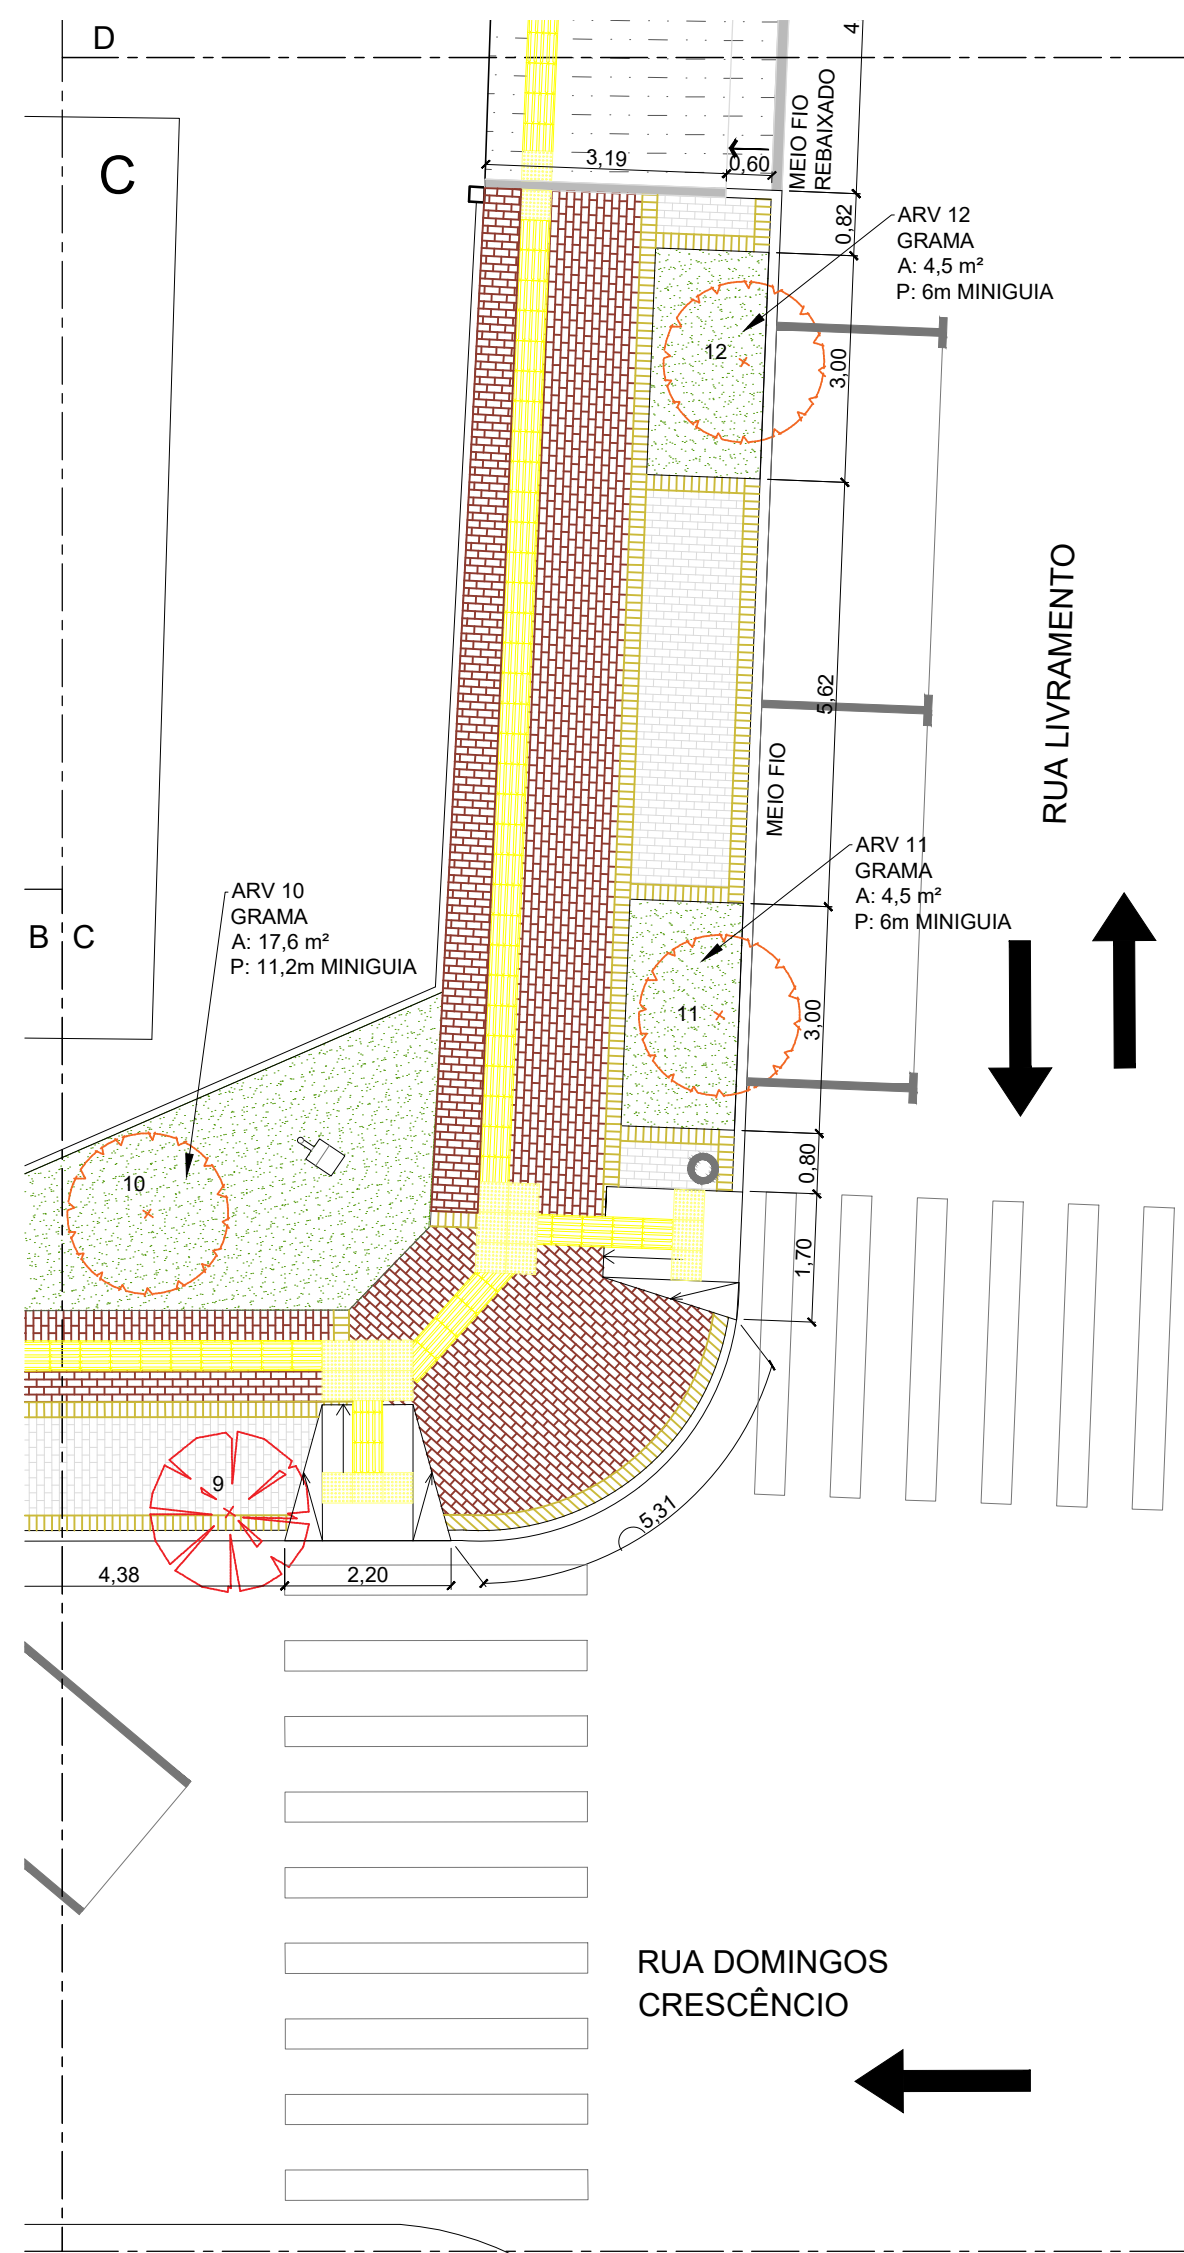



- EQUIPAMENTOS URBANOS
- LIXEIRAS
 - POSTE DE ILUMINAÇÃO
 - LUMINÁRIA
 - HIDRANTE - VANE
 - PLACA SINALIZAÇÃO
 - BANCO

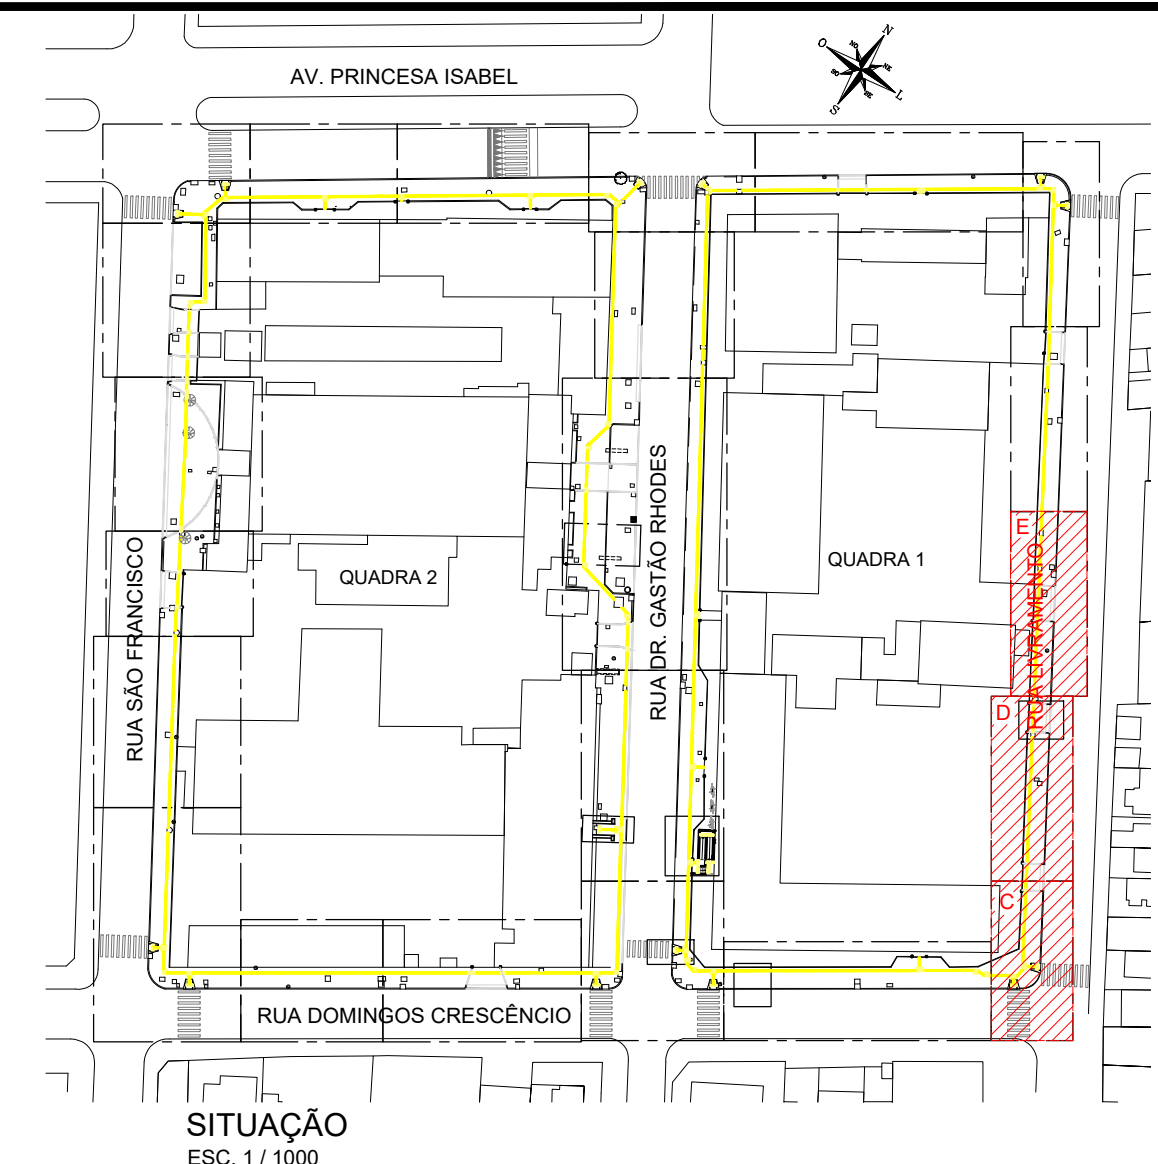

- LEGENDA ÁRVORES
- SUPRIMIR QUADRA 1 = 17 ARV. QUADRA 2 = 25 ARV.
 - PODA QUADRA 1 = 23 ARV. QUADRA 2 = 8 ARV.
 - MANTER QUADRA 1 = 5 ARV. QUADRA 2 = 5 ARV.
 - SUPRIMIR FORA DA CALÇADA QUADRA 2 = 2 ARV.
 - PLANTIO COMPENSATÓRIO QUADRA 1 = 15 ARV. QUADRA 2 = 9 ARV.
 - TRANSPLANTAR QUADRA 2 = 1 ARV.

NOME POPULAR	NOME CIENTÍFICO	PLANTIO	QUANTIDADE
GRAMA AMENDOIM	ARACHIS REPENS	15 LEIVAS/m² (cx. COM 15)	338,25 m²
PALMEIRA FÊNIX	PHOENIX ROEBELII	POR UNIDADE	16 UN.
TRAPOERABA ROXA	TRADESCANTIA PALLIDA PURPUREA	40 MUDAS/m² (cx. COM 15)	107 CX
MINI GUAMBÊ	PHILODENDRON XANADU	6 MUDAS/m²	129 MUDAS
AZALEIA ROSA	RHODODENDRON SIMSII	POR UNIDADE	18 UN.
IRIS AZUL	NEOMARICA CAERULEA	A CADA 50cm	15 UN.
TERRA VEGETAL		h: 0,30m	20,58 m³

Patricia	PROJETO	MODIFICAÇÃO	REVISÃO	DATA
DMAE/ENG*/ARQ* FISCAL DE OBRA				
EMPRESA/ENG*/ARQ* RESP. EXECUÇÃO				
Prefeitura Municipal de Porto Alegre				
DEPARTAMENTO MUNICIPAL DE ÁGUA E ESGOTOS				
Diretoria de Gestão e Desenvolvimento				
REVIT. E ADEQUAÇÃO PASSEIOS				
NO ENTORNO PRÉDIOS PRÓPRIOS				
PLANTA BAIXA E DETALHES				
FORMA DO PROJETO/CÓDIGO DA OBRA	XXXX	DESENHO	Patricia C.	
ESCALA	INDICADA	DATA	SET/22	PRONCHIA
RESP. TÉCNICO-EMPRESA CONTRADADA	ENG. FABIANA B.T. DE ARRUDA			
ENG./ARQ. FISCAL DE PROJETO-DMAE				
GERÊNCIA DE PROJETOS E OBRAS	ENG. FABIANA B. T. DE ARRUDA			
GERÊNCIA DE PLANEJAMENTO	ENG. AIRANA DO CANTO			
CÓDIGO DO PROJETO/PROCESSO	21.10.000007945-7			

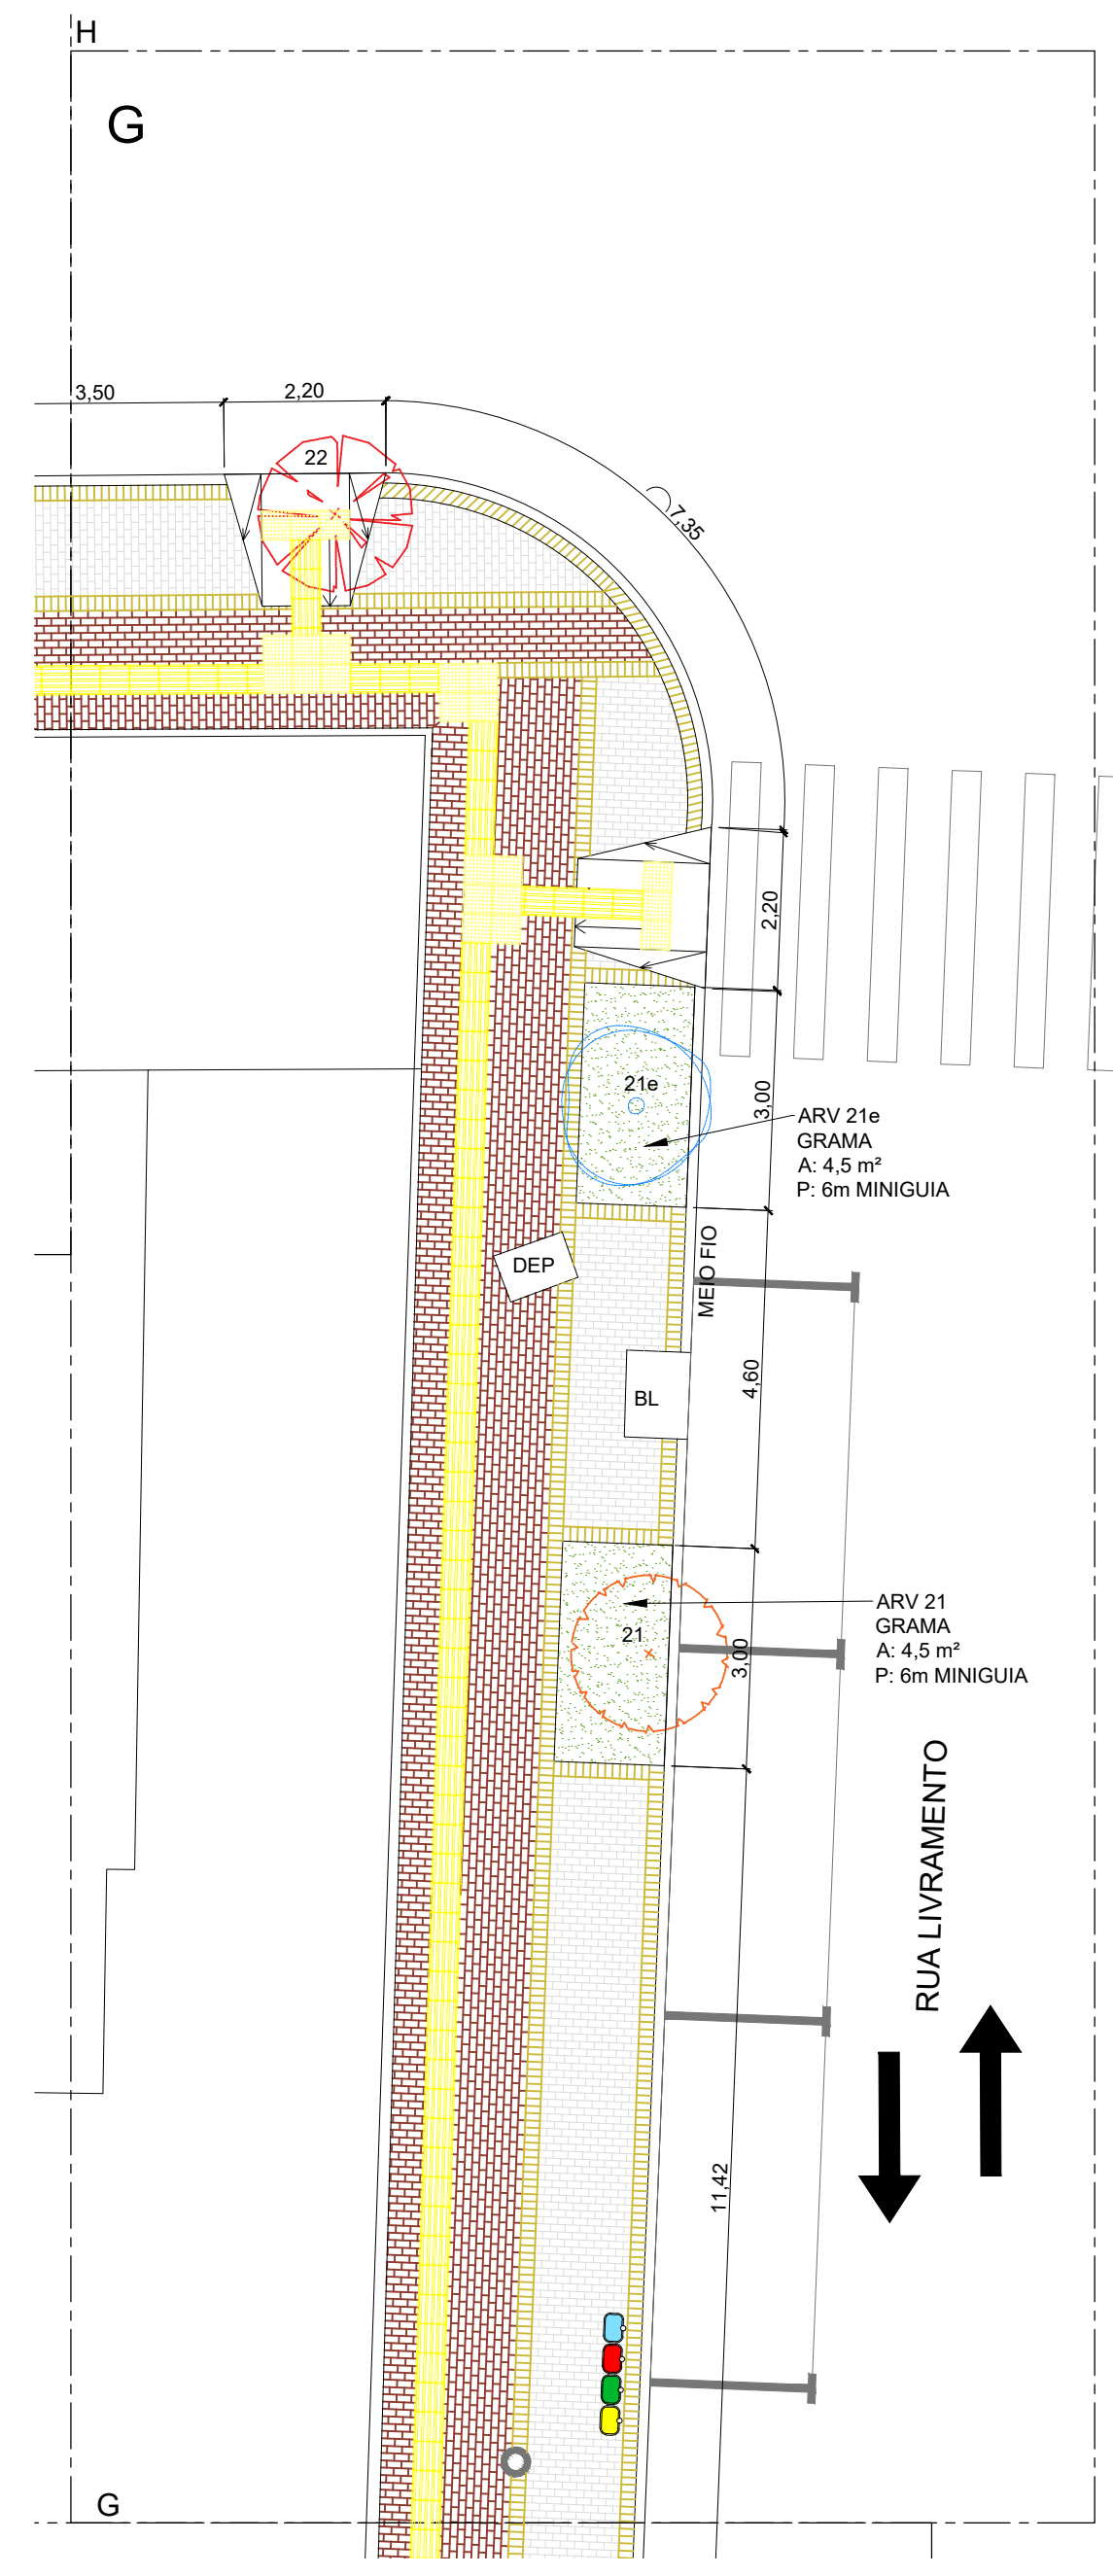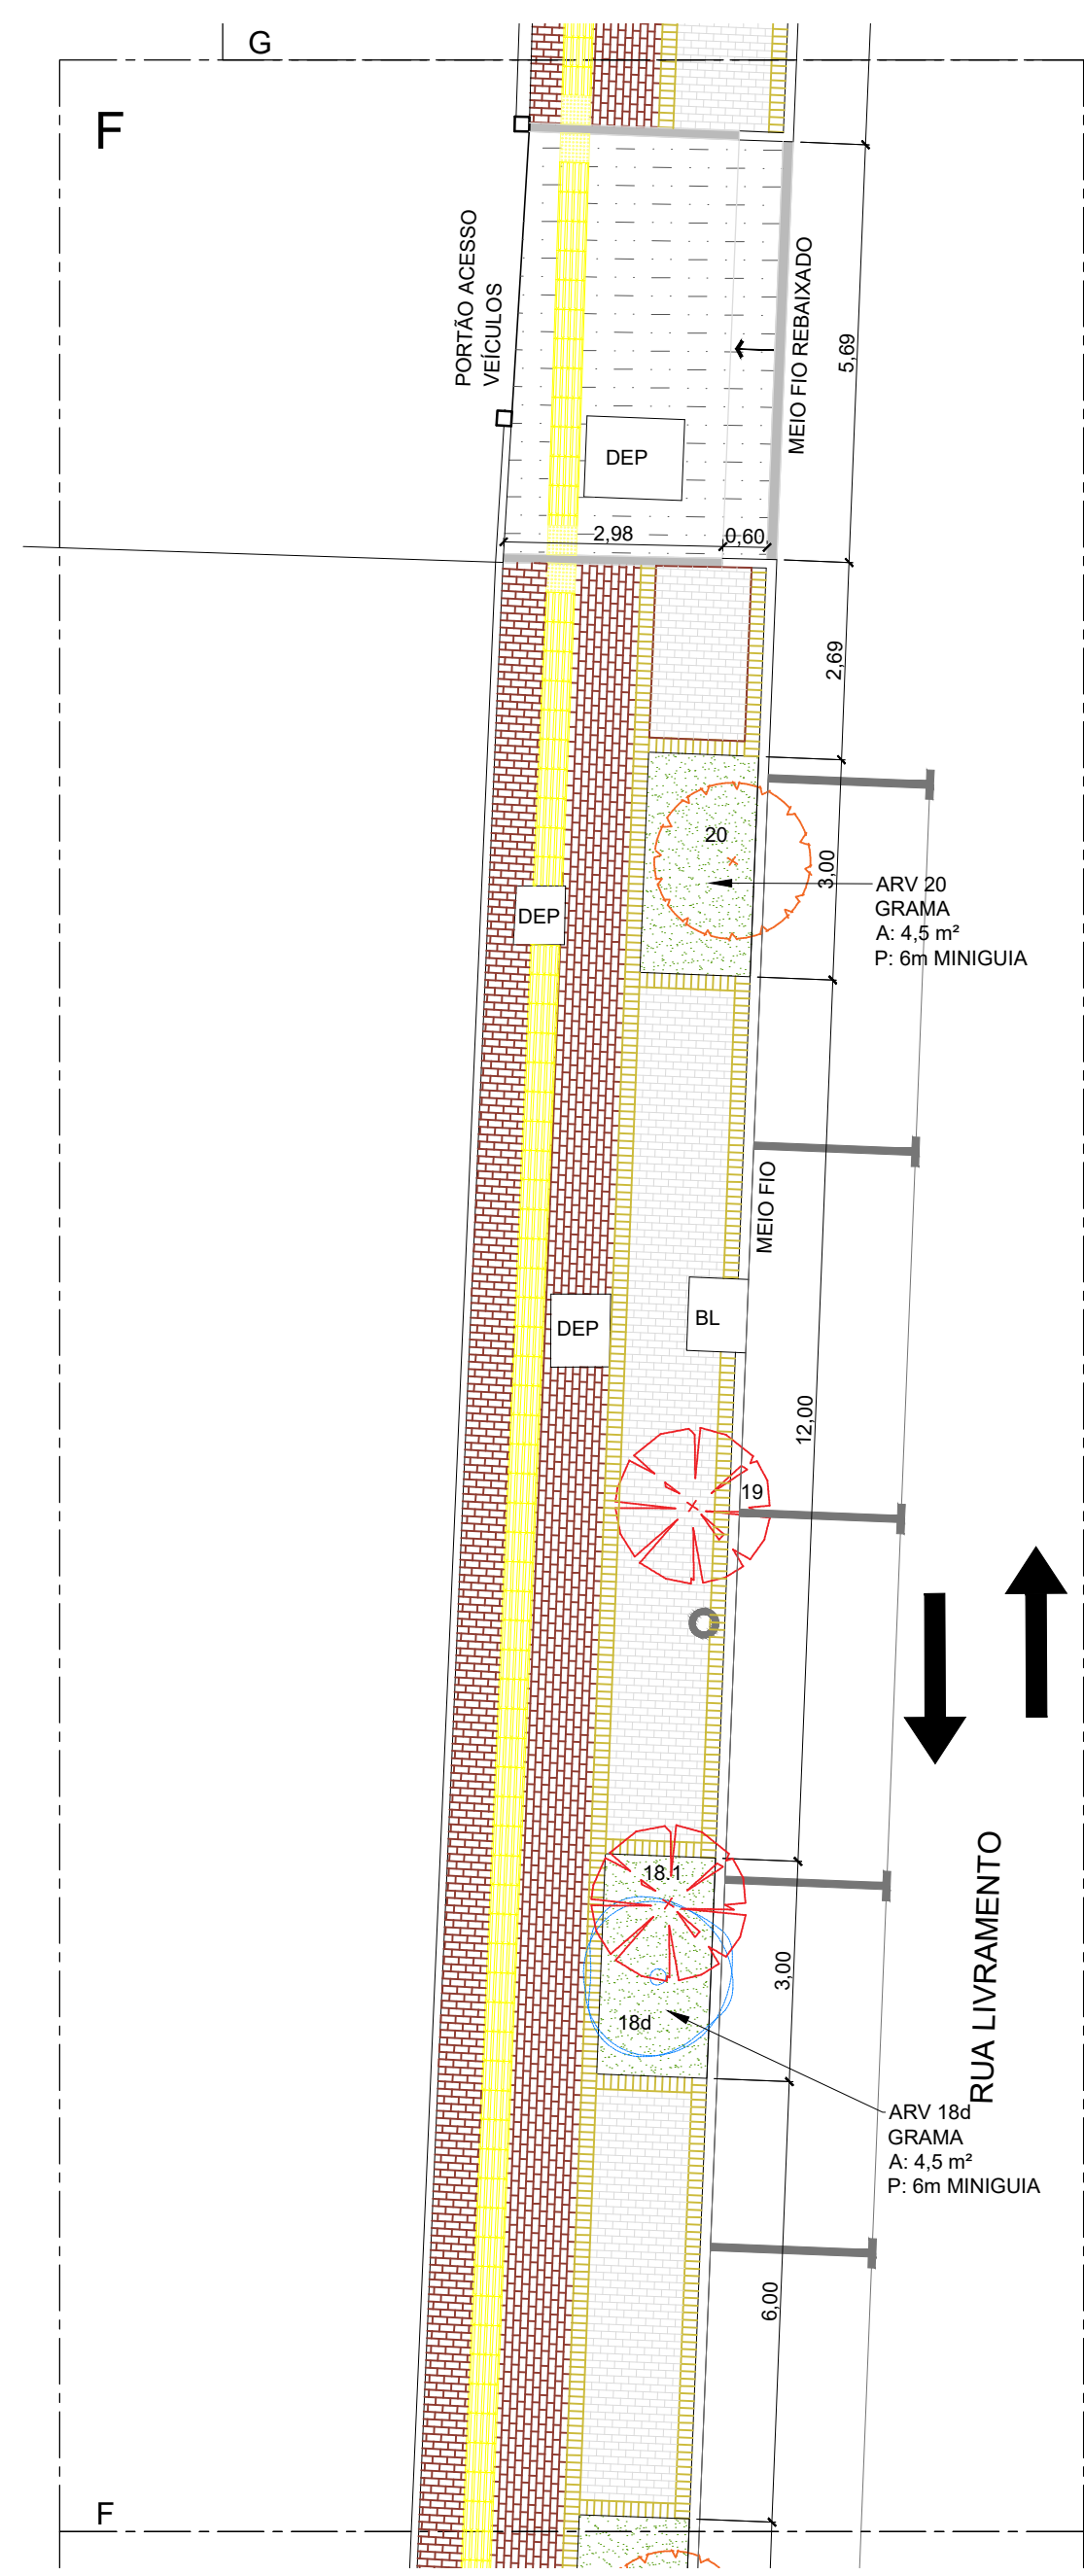

PALMEIRA FÊNIX


AZALEIA

TRAPOERABA ROXA

MINI GUAIMBÉ

EQUIPAMENTOS URBANOS

- LIXEIRAS
- POSTE DE ILUMINAÇÃO
- LUMINÁRIA
- HIDRANTE - VANE
- PLACA SINALIZAÇÃO
- BANCO

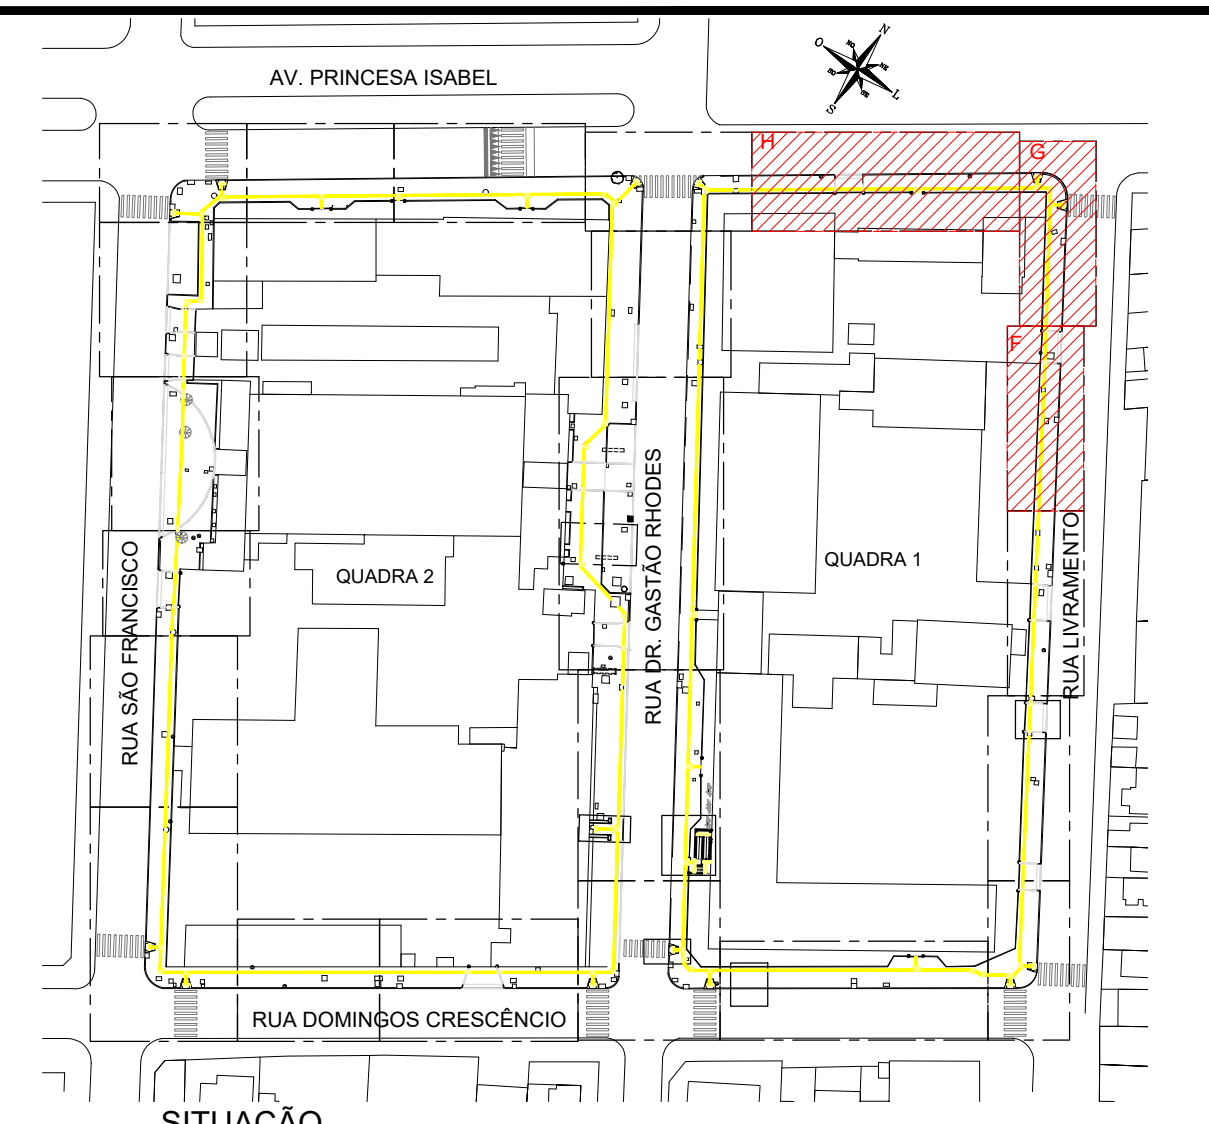


SITUAÇÃO
ESC. 1 / 1000

LEGENDA ÁRVORES

	SUPRIMIR QUADRA 1 = 17 ARV. QUADRA 2 = 25 ARV.		PODA QUADRA 1 = 23 ARV. QUADRA 2 = 8 ARV.
	MANTER QUADRA 1 = 5 ARV. QUADRA 2 = 5 ARV.		PLANTIO COMPENSATÓRIO QUADRA 1 = 15 ARV. QUADRA 2 = 9 ARV.
	SUPRIMIR FORA DA CALÇADA QUADRA 2 = 2 ARV.		TRANSPLANTAR QUADRA 2 = 1 ARV.

LEGENDA PAISAGISMO

NOME POPULAR	NOME CIENTÍFICO	PLANTIO	QUANTIDADE
GRAMA AMENDOIM	ARACHIS REPENS	15 LEIVAS/m² (cx. COM 15)	338,25 m²
PALMEIRA FÊNIX	PHOENIX ROEBELII	POR UNIDADE	16 UN.
TRAPOERABA ROXA	TRADESCANTIA PALLIDA PURPUREA	40 MUDAS/m² (cx. COM 15)	107 CX
MINI GUAIMBÉ	PHILODENDRON XANADU	6 MUDAS/m²	129 MUDAS
AZALEIA ROSA	RHODODENDRON SIMSII	POR UNIDADE	18 UN.
IRIS AZUL	NEOMARICA CAERULEA	A CADA 50cm	15 UN.
TERRA VEGETAL		h: 0,30m	20,58 m³

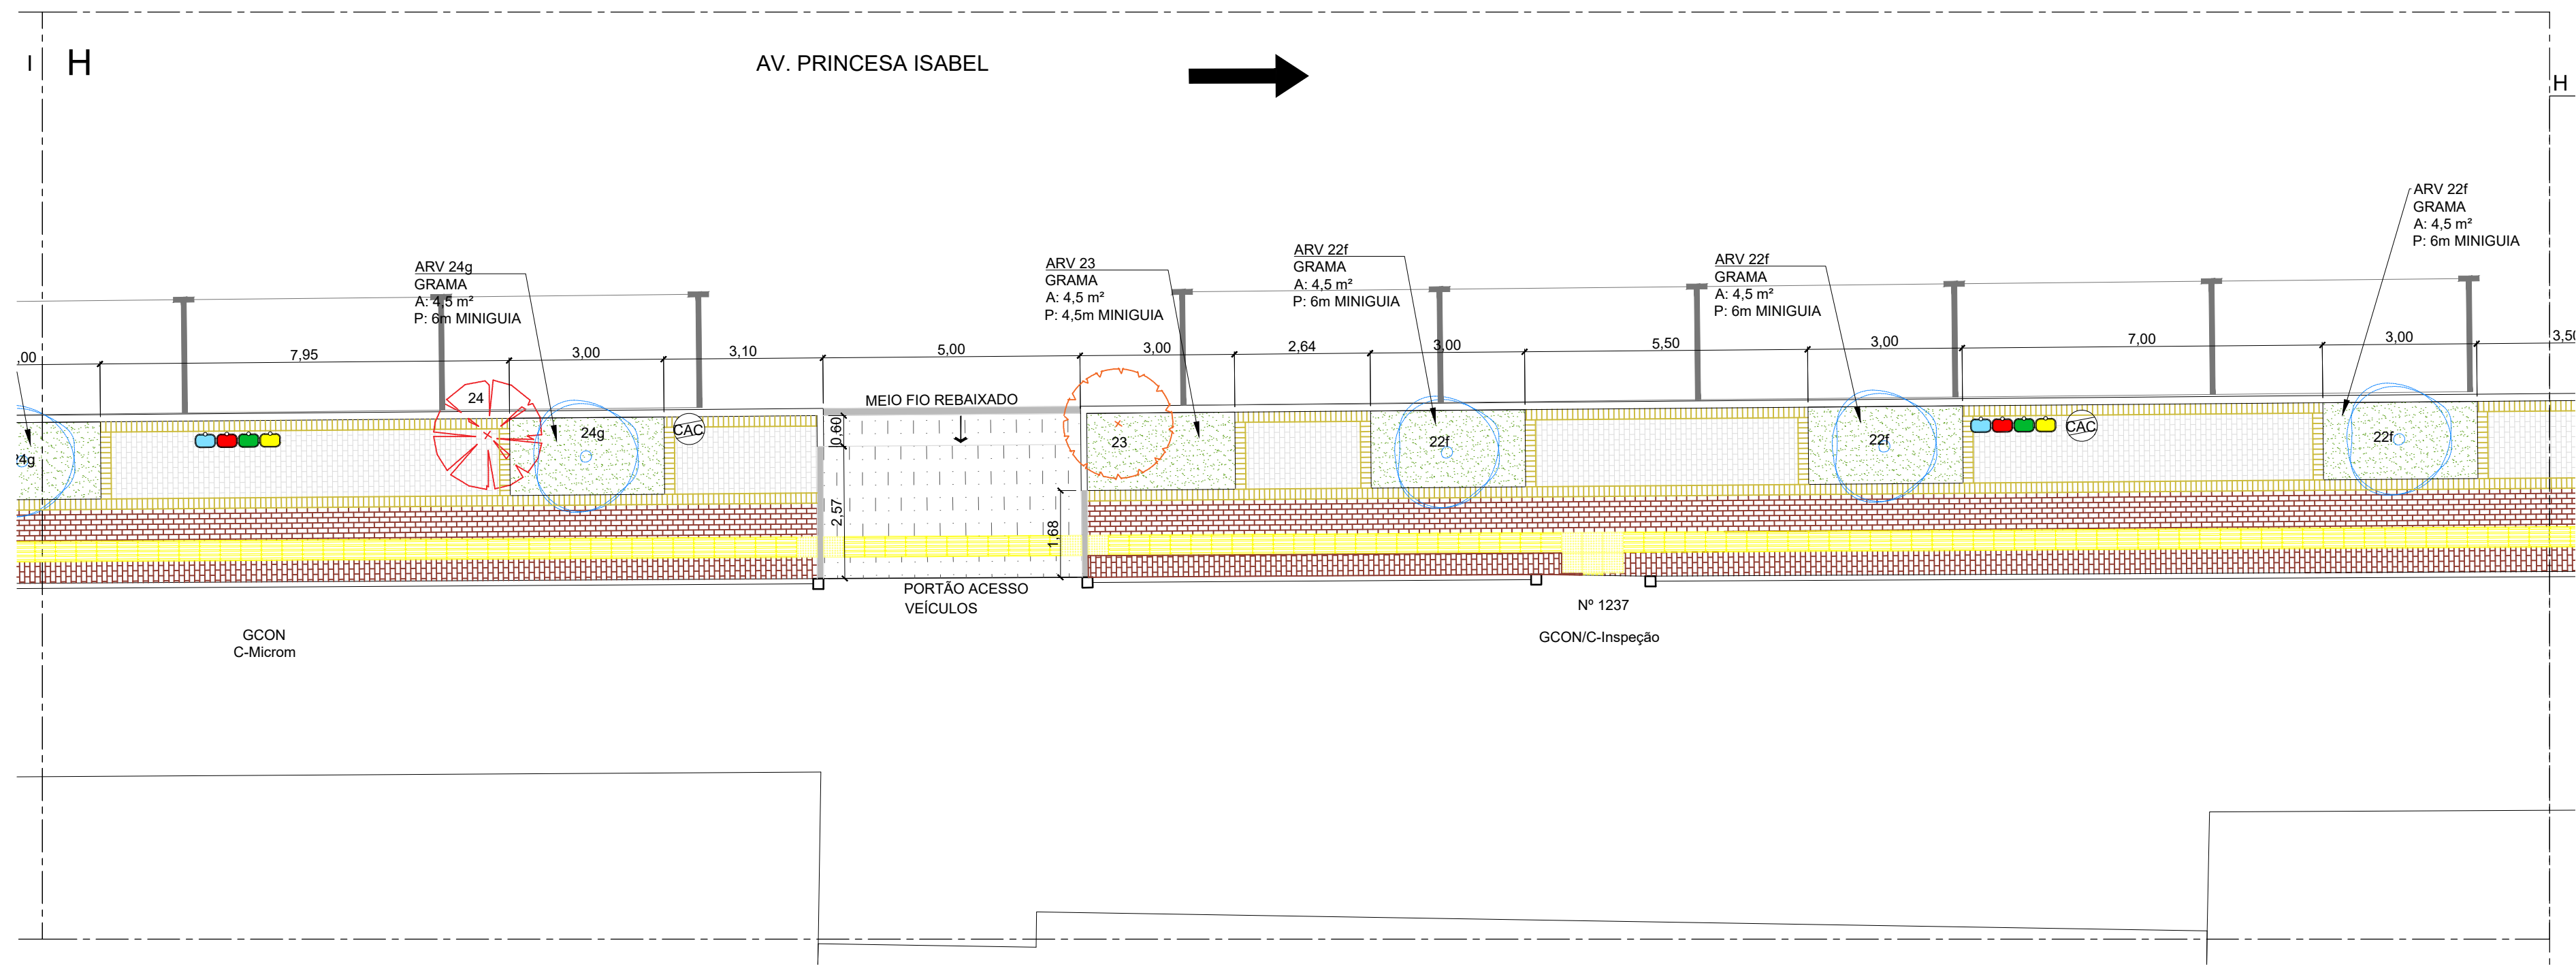

Patricia

PROJETO

MODIFICAÇÃO

REVISÃO

DATA

DMAE/ENG*/ARQ* FISCAL DE OBRA

EMPRESA/ENG*/ARQ* RESP. EXECUÇÃO

CREA

Prefeitura Municipal de Porto Alegre

DEPARTAMENTO MUNICIPAL DE ÁGUA E ESGOTOS

Diretoria de Gestão e Desenvolvimento

REVIT. E ADEQUAÇÃO PASSEIOS

NO ENTORNO PRÉDIOS PRÓPRIOS

PLANTA BAIXA E DETALHES

FOHA DO PROJETO/CÓDIGO DA OBRA

XXXX

DESENHO

Patricia C.

ESCALA

INDICADA

DATA

SET/22

PRÓXIMA

3/10

RESP.TECNICO-EMPRESA CONTRATADA

ENG. FABIANA B.T. DE ARRUDA

ENG./ARQ. FISCAL DE PROJETO-DMAE

GERÊNCIA DE PROJETOS E OBRAS


ENG. FABIANA B. T. DE ARRUDA

GERÊNCIA DE PLANEJAMENTO

ENG. AIRANA DO CANTO

CÓDIGO DO PROJETO/PROCESSO

21.10.000007945-7

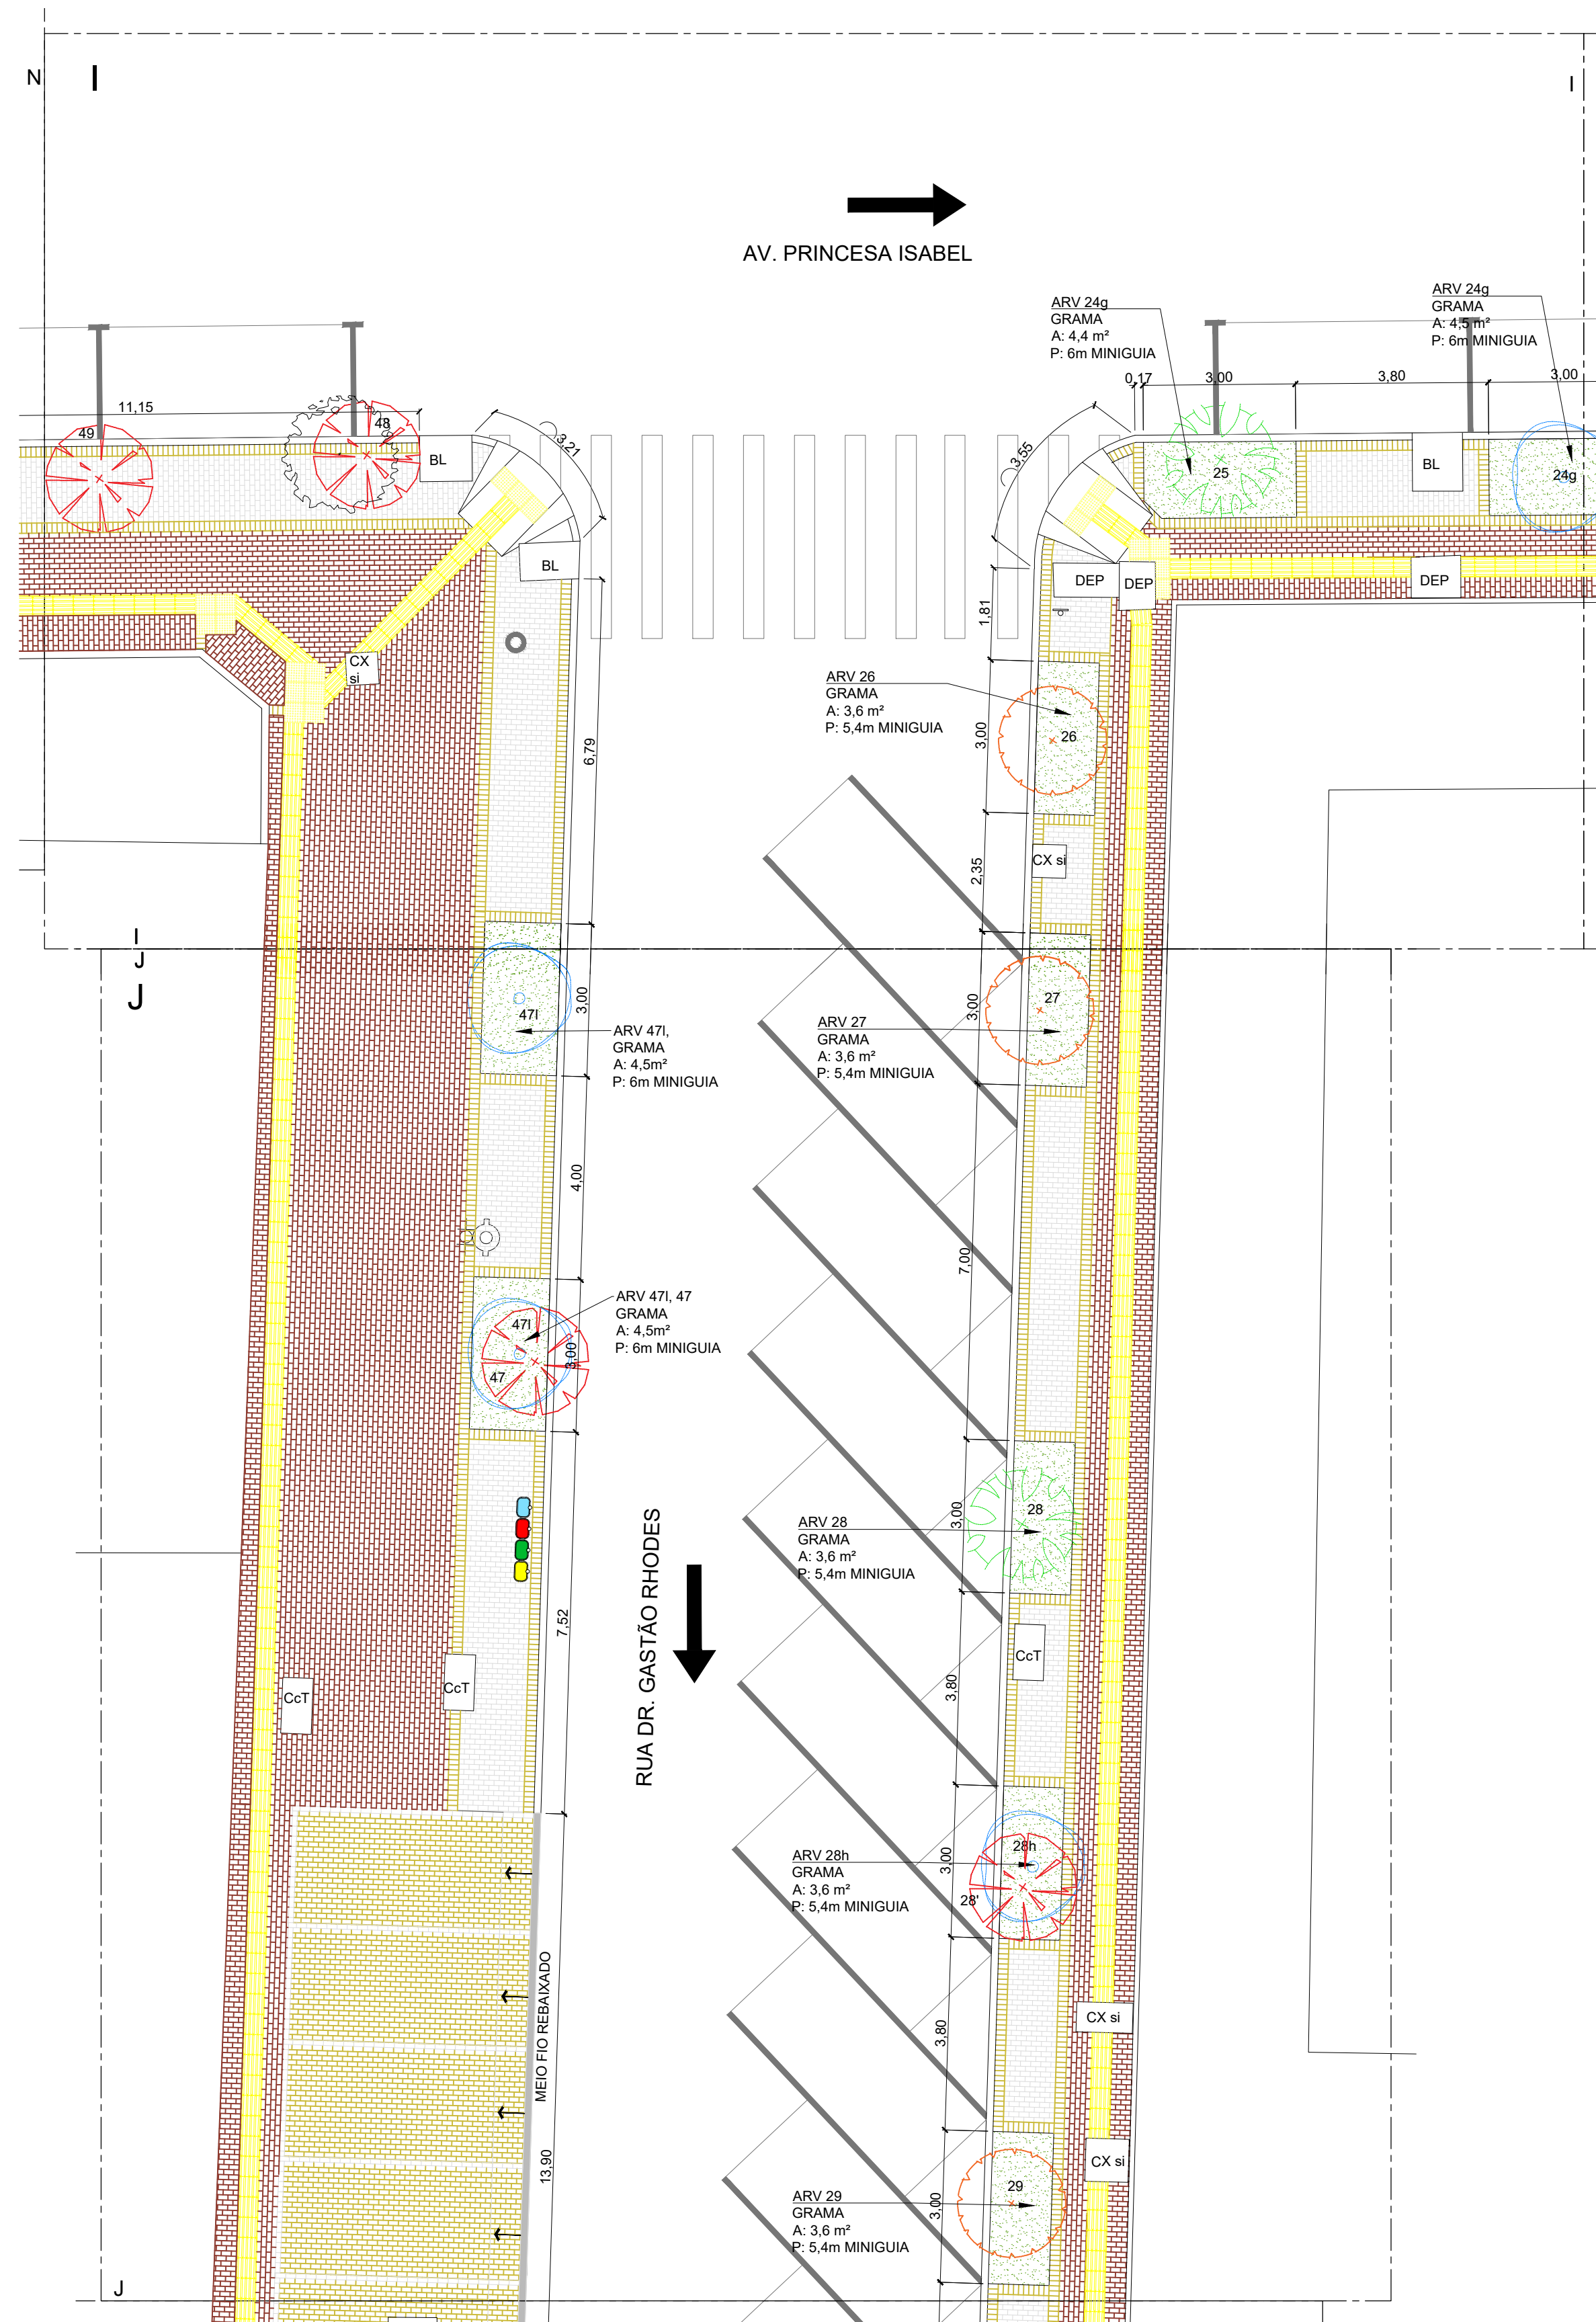

PALMEIRA FÊNIX



AZALEIA



TRAPOERABA ROXA




IRIS NEOMARICA AZUL



MINI GUAIMBÉ

EQUIPAMENTOS URBANOS

- LIXEIRAS
- POSTE DE ILUMINAÇÃO
- LUMINÁRIA
- HIDRANTE - VANE
- PLACA SINALIZAÇÃO
- BANCO

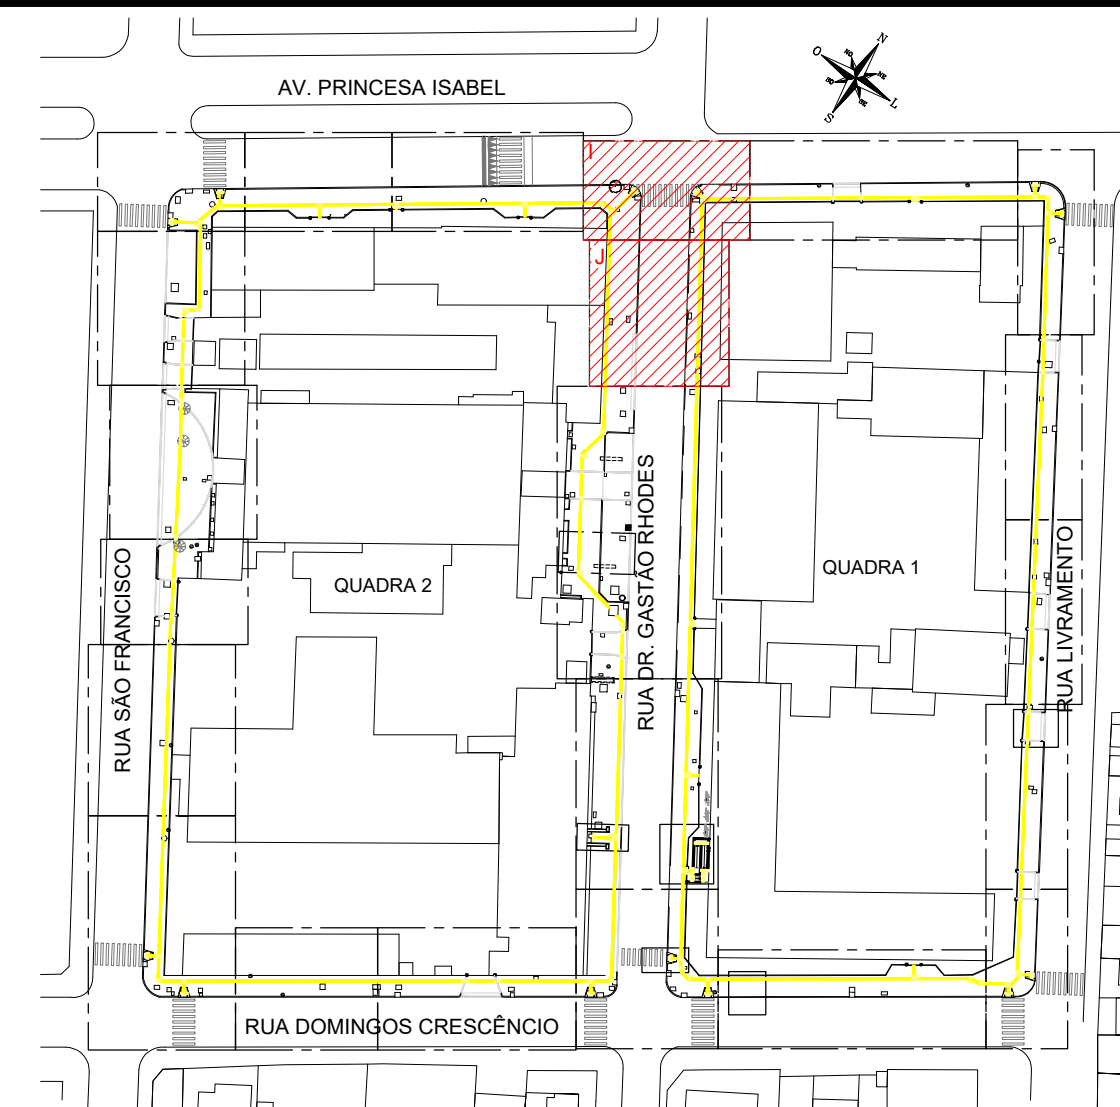

SITUAÇÃO
ESC. 1 / 1000

LEGENDA ÁRVORES





- SUPRIMIR QUADRA 1 = 17 ARV. QUADRA 2 = 25 ARV.
- PODA QUADRA 1 = 23 ARV. QUADRA 2 = 8 ARV.
- MANTER QUADRA 1 = 5 ARV. QUADRA 2 = 5 ARV.
- PLANTIO COMPENSATÓRIO QUADRA 1 = 15 ARV. QUADRA 2 = 9 ARV.
- SUPRIMIR FORA DA CALÇADA QUADRA 2 = 2 ARV.
- TRANSPLANTAR QUADRA 2 = 1 ARV.

LEGENDA PAISAGISMO

NOME POPULAR	NOME CIENTÍFICO	PLANTIO	QUANTIDADE
GRAMA AMENDOIM	ARACHIS REPENS	15 LEIVAS/m² (cx. COM 15)	338,25 m²
PALMEIRA FÊNIX	PHOENIX ROEBELENI	POR UNIDADE	16 UN.
TRAPOERABA ROXA	TRADESCANTIA PALLIDA PURPUREA	40 MUDAS/m² (cx. COM 15)	107 CX
MINI GUAIMBÉ	PHILODENDRON XANADU	6 MUDAS/m²	129 MUDAS
AZALEIA ROSA	RHODODENDRON SIMSII	POR UNIDADE	18 UN.
IRIS AZUL	NEOMARICA CAERULEA	A CADA 50cm	15 UN.
TERRA VEGETAL		h: 0,30m	20,58 m³

Patrícia	PROJETO	MODIFICAÇÃO	REVISÃO	DATA
DMAE/ENG*/ARQ* FISCAL DE OBRA				
EMPRESA/ENG*/ARQ* RESP. EXECUÇÃO		CREA		
Prefeitura Municipal de Porto Alegre DEPARTAMENTO MUNICIPAL DE ÁGUA E ESGOTOS				
Diretoria de Gestão e Desenvolvimento				
FOLHA DO PROJETO/CÓDIGO DA OBRA		DESENHO		
XXXX		Patrícia C.		
ESCALA	DATA	PROJETA		
INDICADA	SET/22	4/10		
RESP. TÉCNICO-EMPRESA CONTRATADA				
ENG. FABIANA B. T. DE ARRUDA				
ENG./ARQ. FISCAL DE PROJETO-DMAE				
GERÊNCIA DE PROJETOS E OBRAS				
ENG. FABIANA B. T. DE ARRUDA				
GERÊNCIA DE PLANEJAMENTO				
ENG. AIRANA DO CANTO				
CÓDIGO DO PROJETO/PROCESSO				
21.10.000007945-7				




REVIT. E ADEQUAÇÃO PASSEIOS
NO ENTORNO PRÉDIOS PRÓPRIOS
PLANTA BAIXA E DETALHES

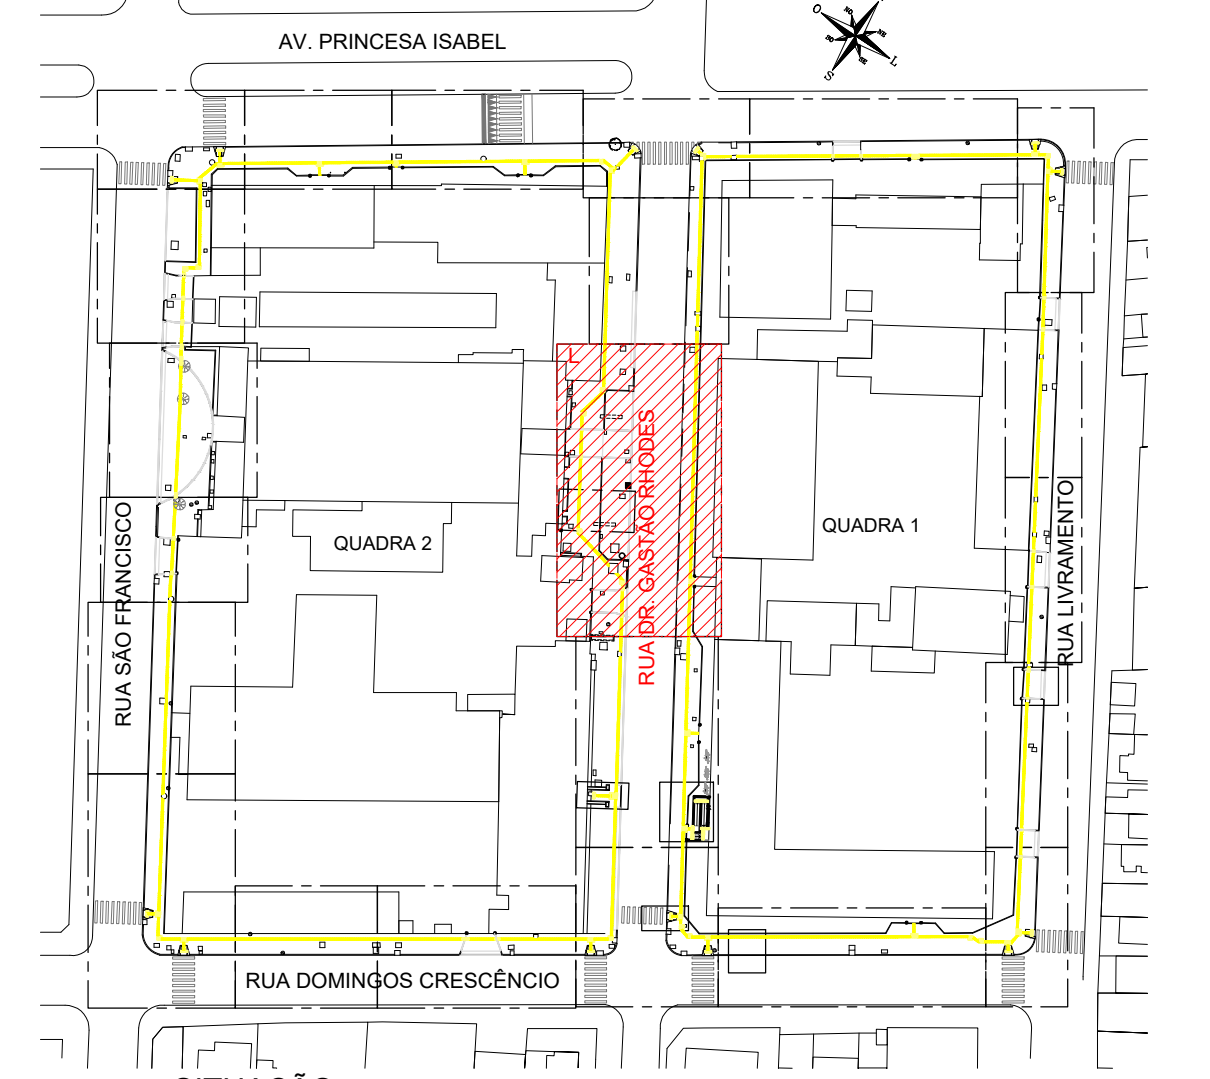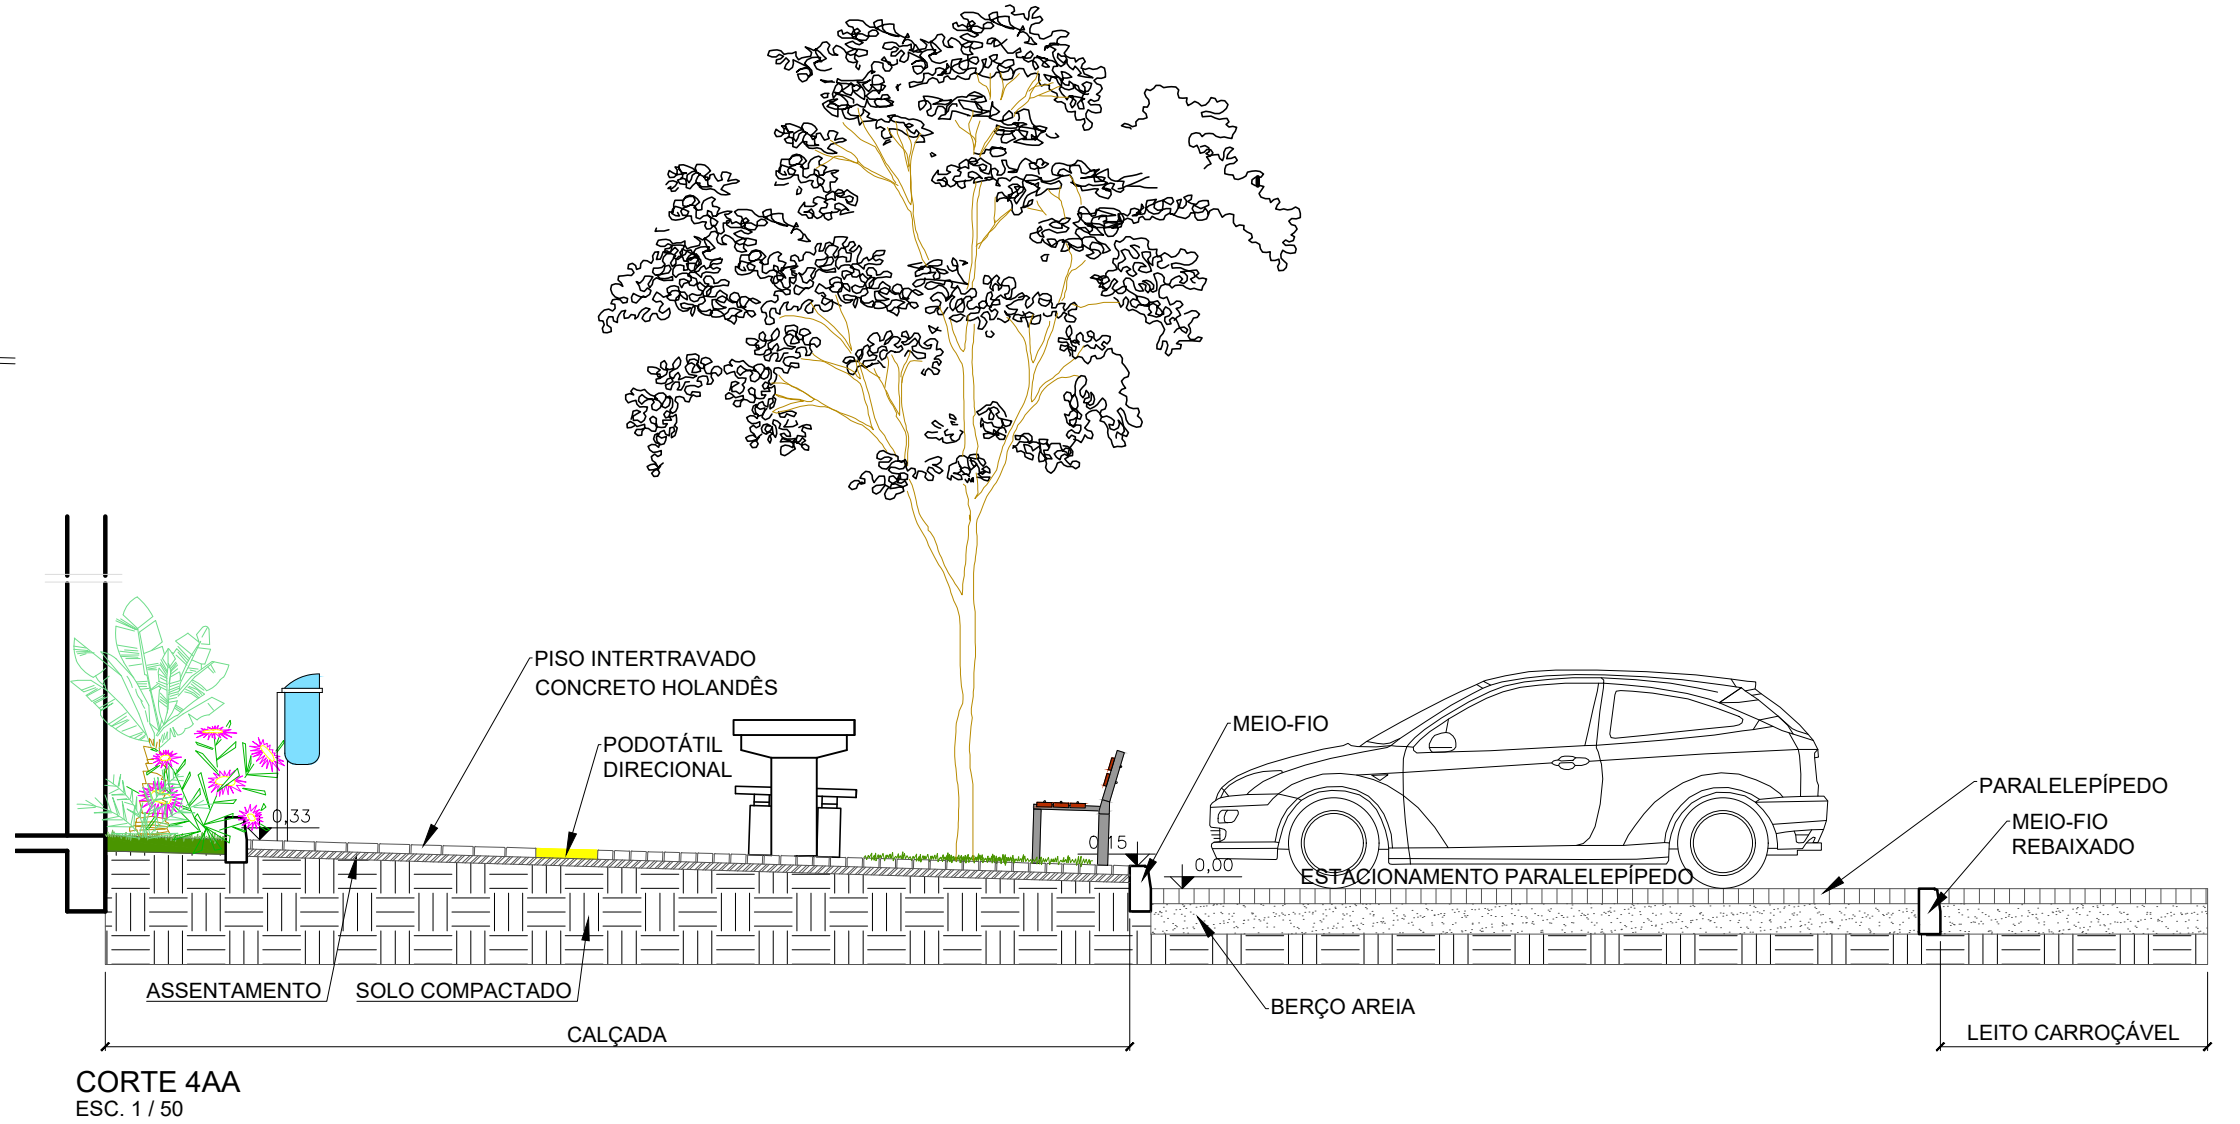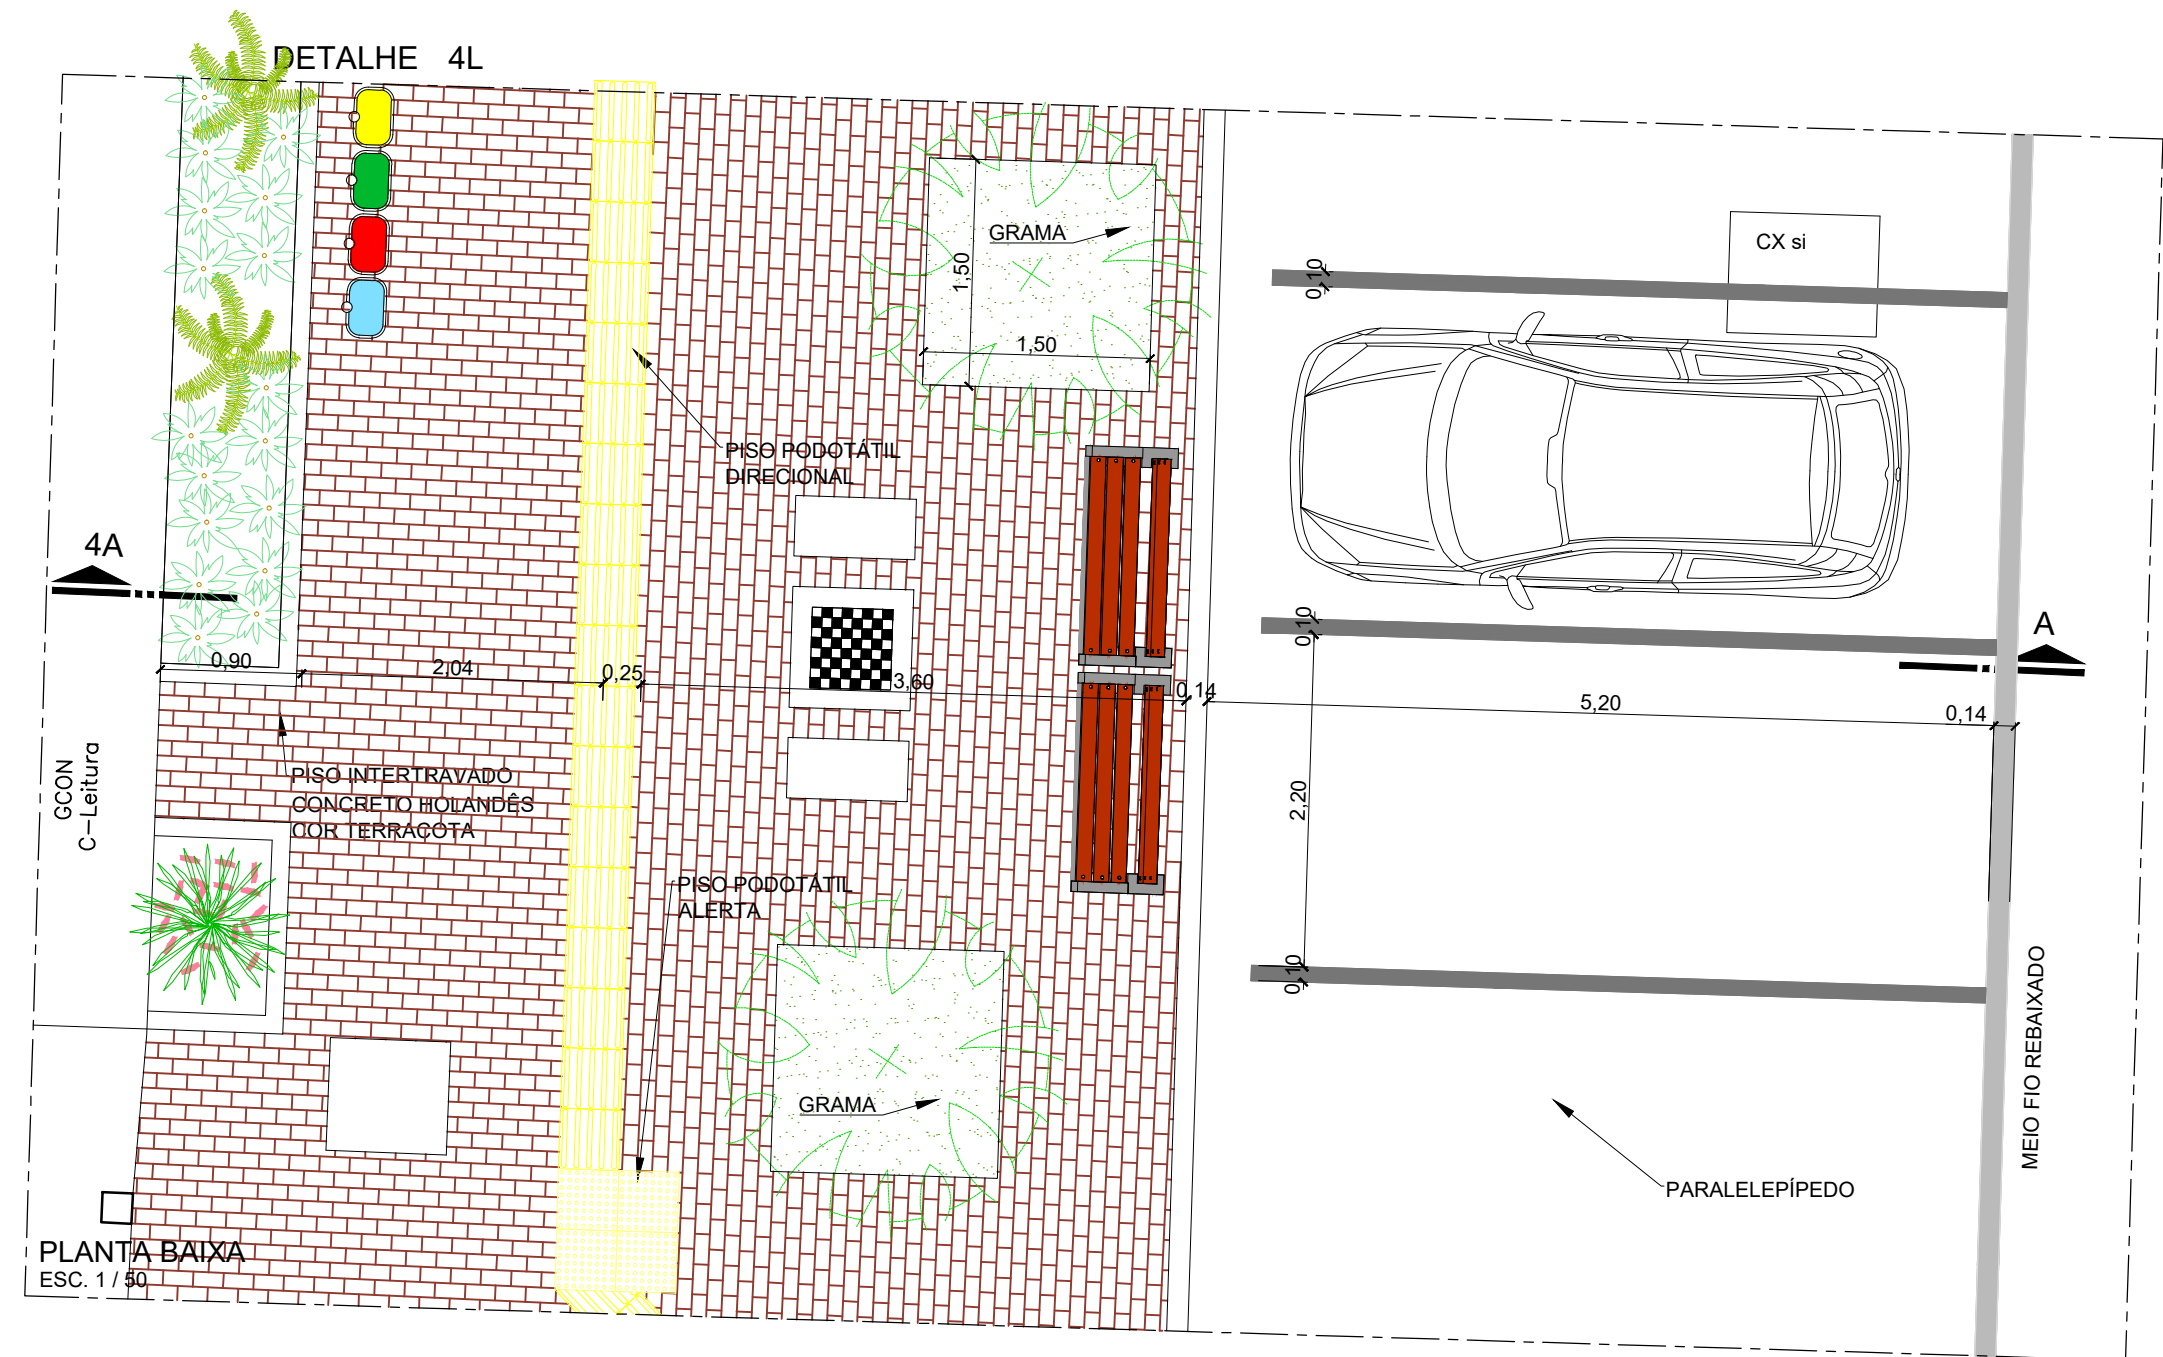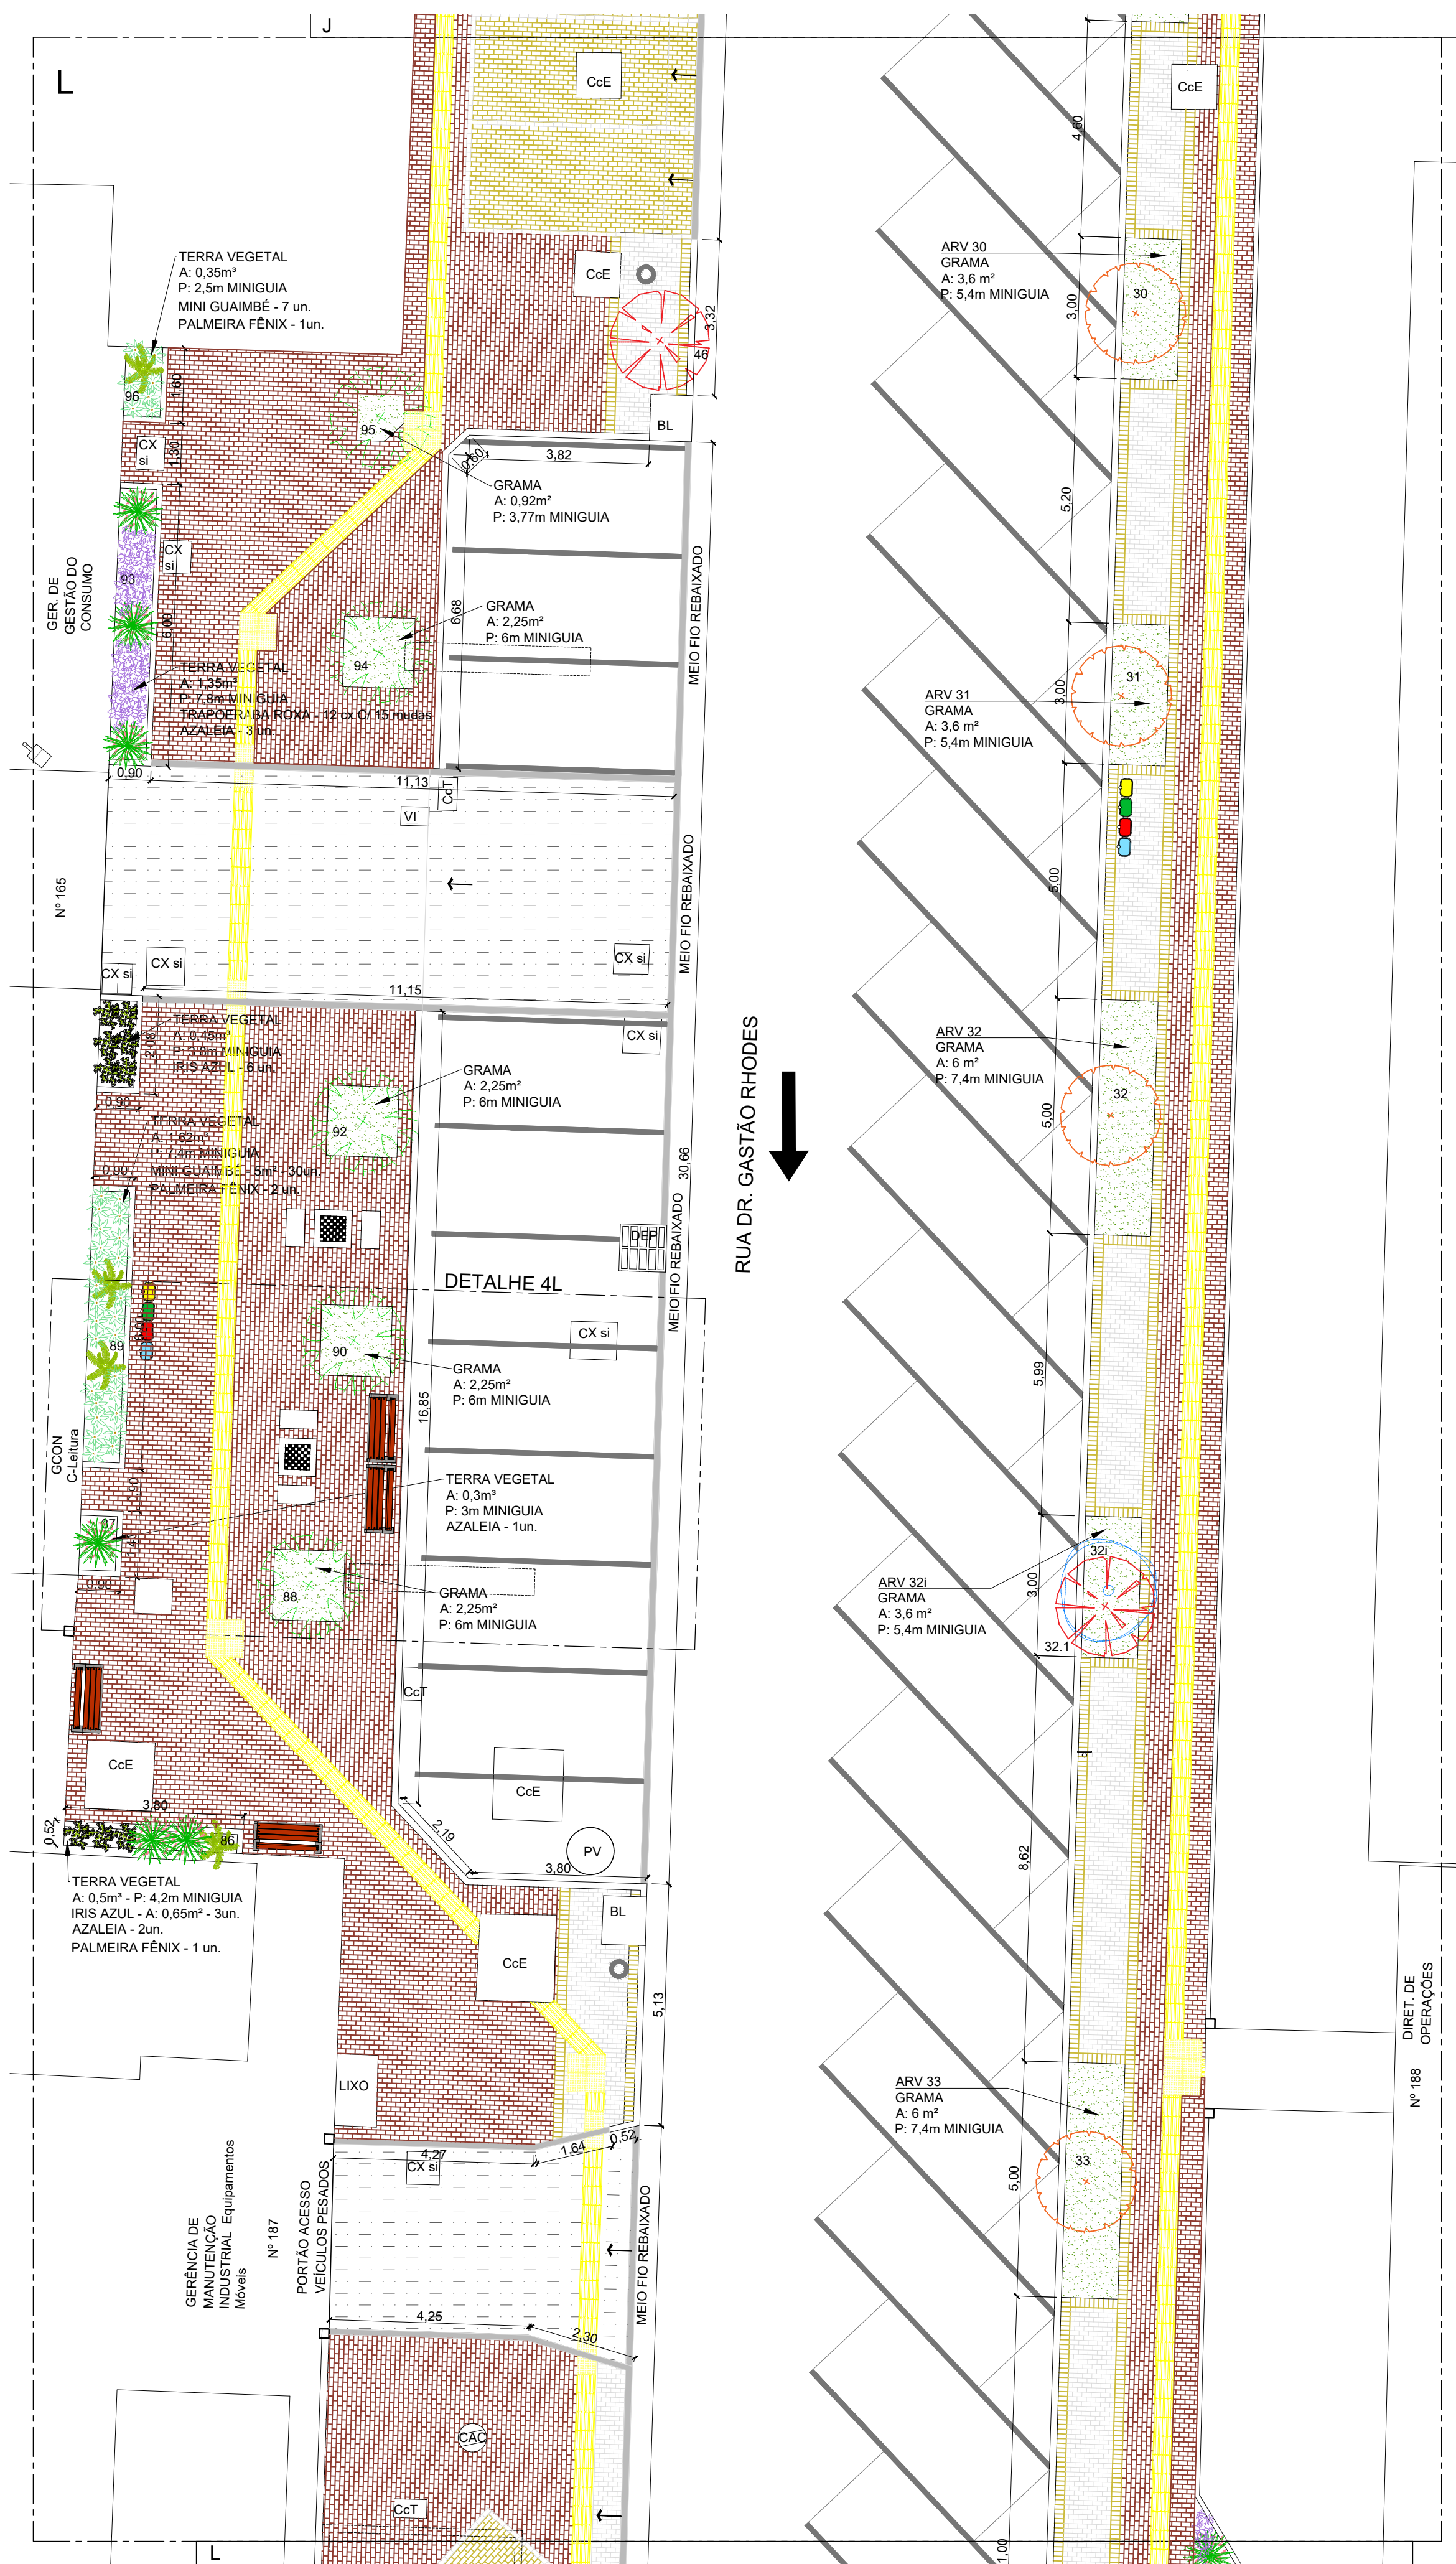

LEGENDA ÁRVORES			
	SUPRIMIR		PODA
	QUADRA 1 = 17 ARV.		QUADRA 1 = 23 ARV.
	QUADRA 2 = 25 ARV.		QUADRA 2 = 8 ARV.
	MANTER		PLANTIO COMPENSATÓRIO
	QUADRA 1 = 5 ARV.		QUADRA 1 = 15 ARV.
	QUADRA 2 = 5 ARV.		QUADRA 2 = 9 ARV.
	SUPRIMIR FORA DA CALÇADA		TRANSPLANTAR
	QUADRA 2 = 1 ARV.		QUADRA 2 = 1 ARV.
LEGENDA PAISAGISMO			
NOME POPULAR	NOME CIENTÍFICO	PLANTIO	QUANTIDADE
GRAMA AMENDOIM	ARACHIS REPENS	15 LEIVAS/m² (cx. COM 15)	338,25 m²
PALMEIRA FÊNIX	PHOENIX ROEBELII	POR UNIDADE	16 UN.
TRAÇOERABA ROXA	TRADESCANTIA PALLIDA PURPUREA	40 MUDAS/m² (cx. COM 15)	107 CX
MINI GUAMBÊ	PHILODENDRON XANADU	6 MUDAS/m²	129 MUDAS
AZALEIA ROSA	RHODODENDRON SIMSII	POR UNIDADE	18 UN.
IRIS AZUL	NEOMARICA CAERULEA	A CADA 50cm	15 UN.
TERRA VEGETAL		h: 0,30m	20,58 m³


Patricia	PROJETO	MODIFICAÇÃO	REVISÃO	DATA
DMAE/ENG/ARQ* FISCAL DE OBRA				
EMPRESA/ENG/ARQ* RESP. EXECUÇÃO				
Prefeitura Municipal de Porto Alegre				
DEPARTAMENTO MUNICIPAL DE ÁGUA E ESGOTOS				
Diretoria de Gestão e Desenvolvimento				
REVIT. E ADEQUAÇÃO PASSEIOS				
NO ENTORNO PRÉDIOS PRÓPRIOS				
PLANTA BAIXA E DETALHES				

FORMA DO PROJETO/PROCESSO DA OBRA	DESENHO
XXXX	Patricia C.
ESCALA	DATA
INDICADA	SET/22
PRIMEIRA	5/10
RESP. TÉCNICO-EMPRESA CONTRADADA	
ENG. FABIANA B.T. DE ARRUDA	
ENG./ARQ. FISCAL DE PROJETO-DMAE	
GERÊNCIA DE PROJETOS E OBRAS	
ENG. FABIANA B. T. DE ARRUDA	
GERÊNCIA DE PLANEJAMENTO	
ENG. AIRANA DO CANTO	
CODIGO DO PROJETO/PROCESSO	
21.10.000007945-7	

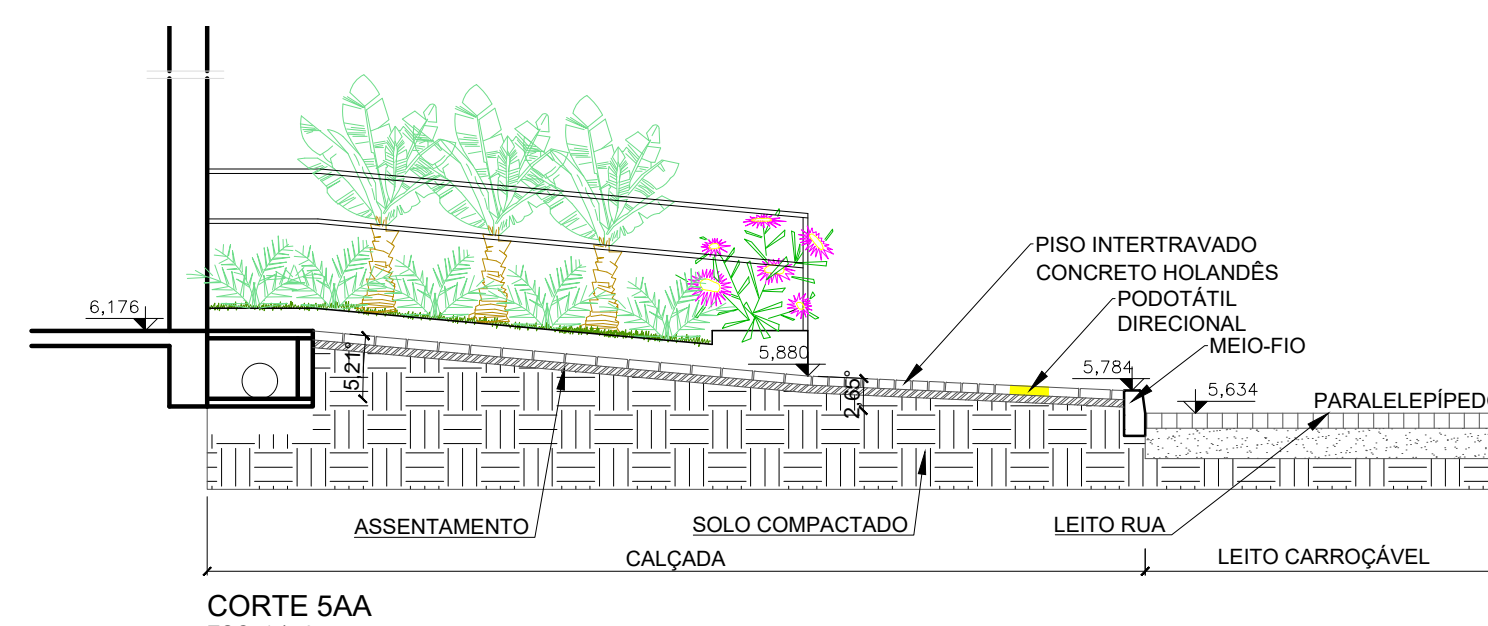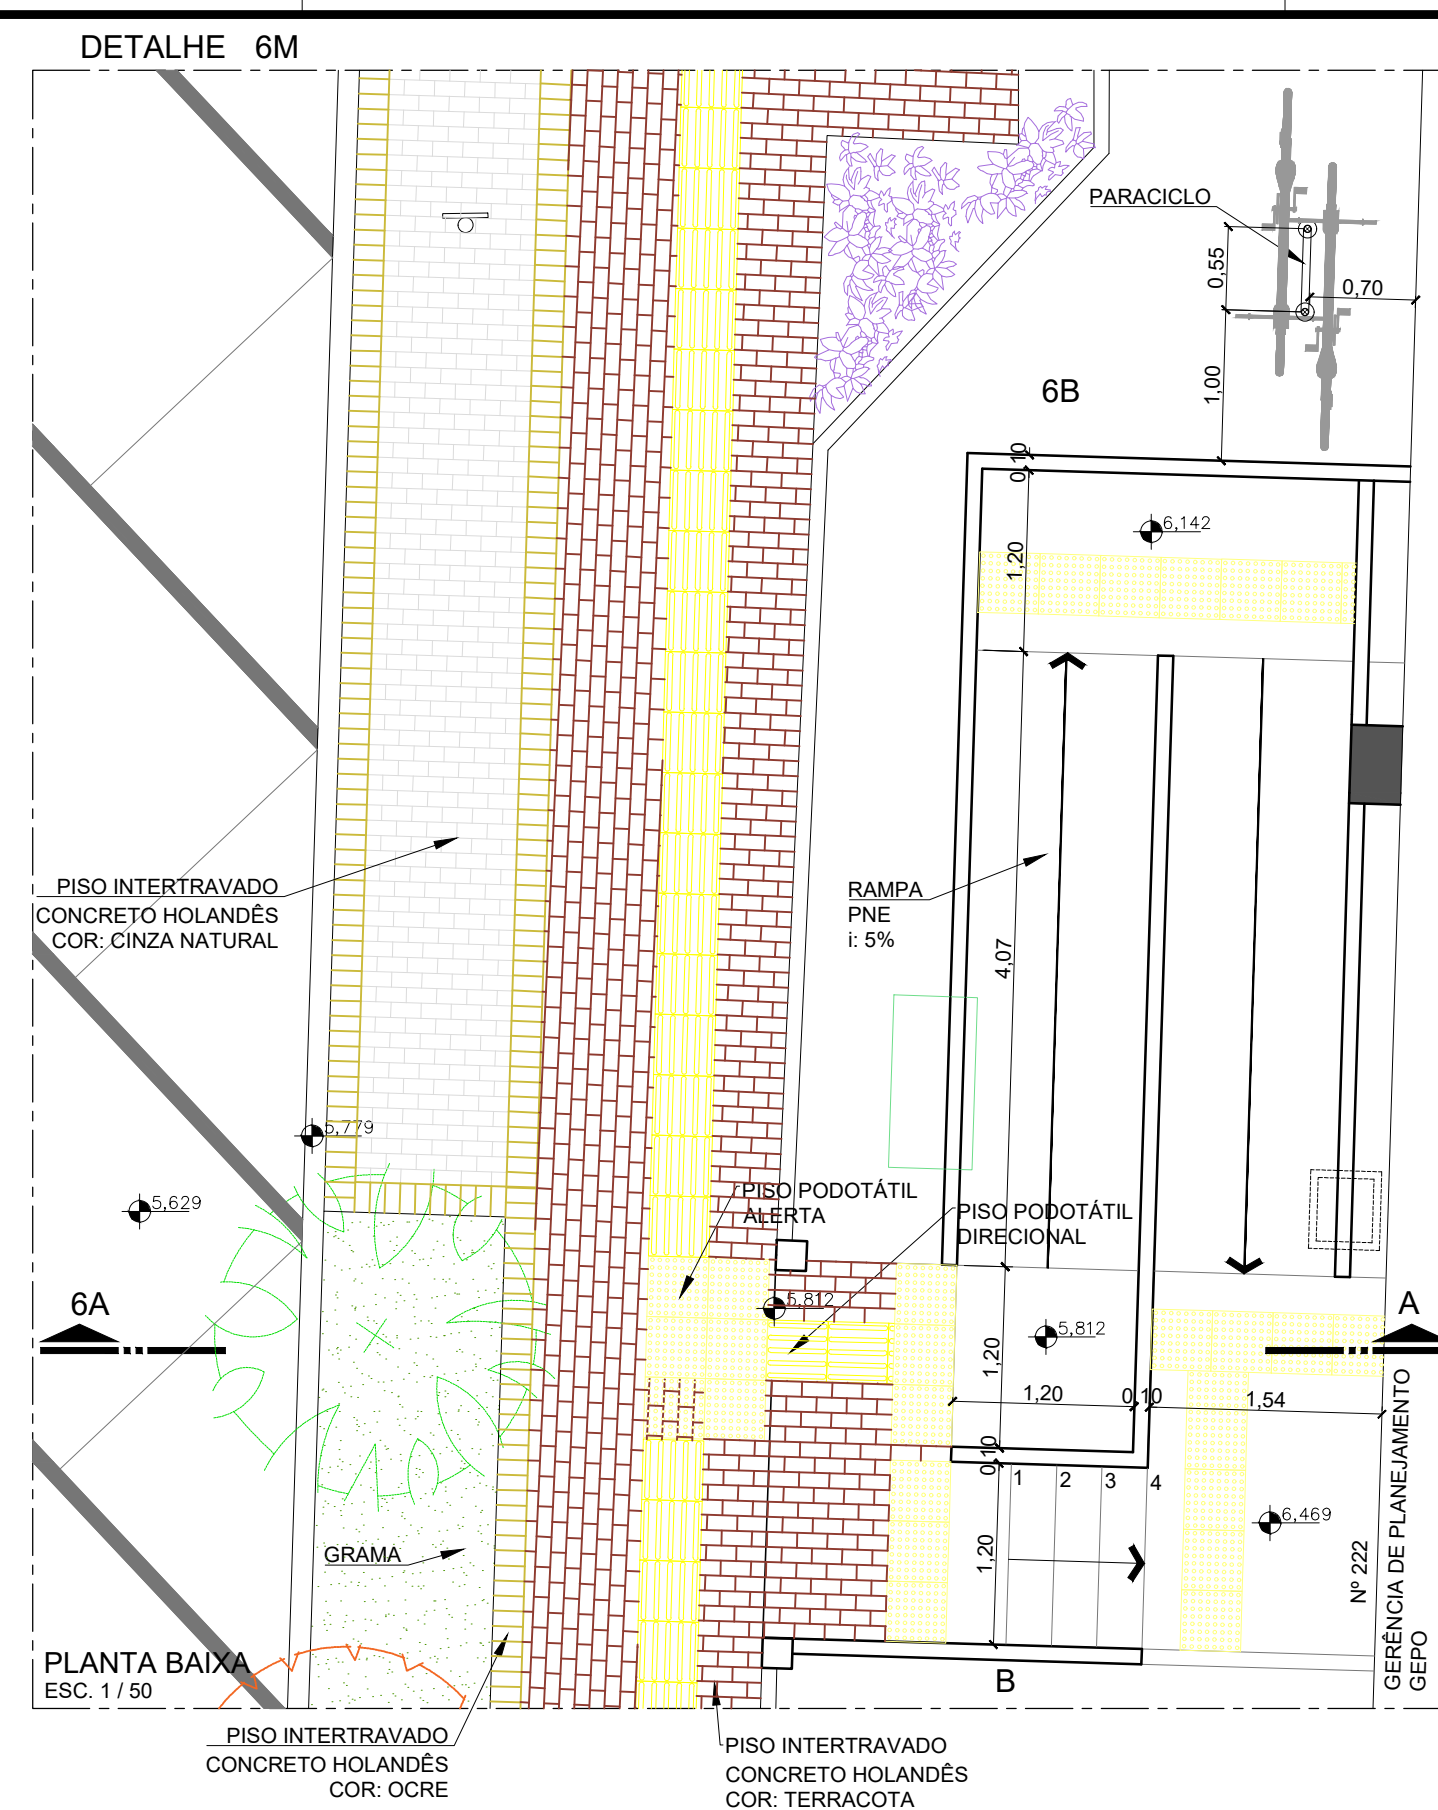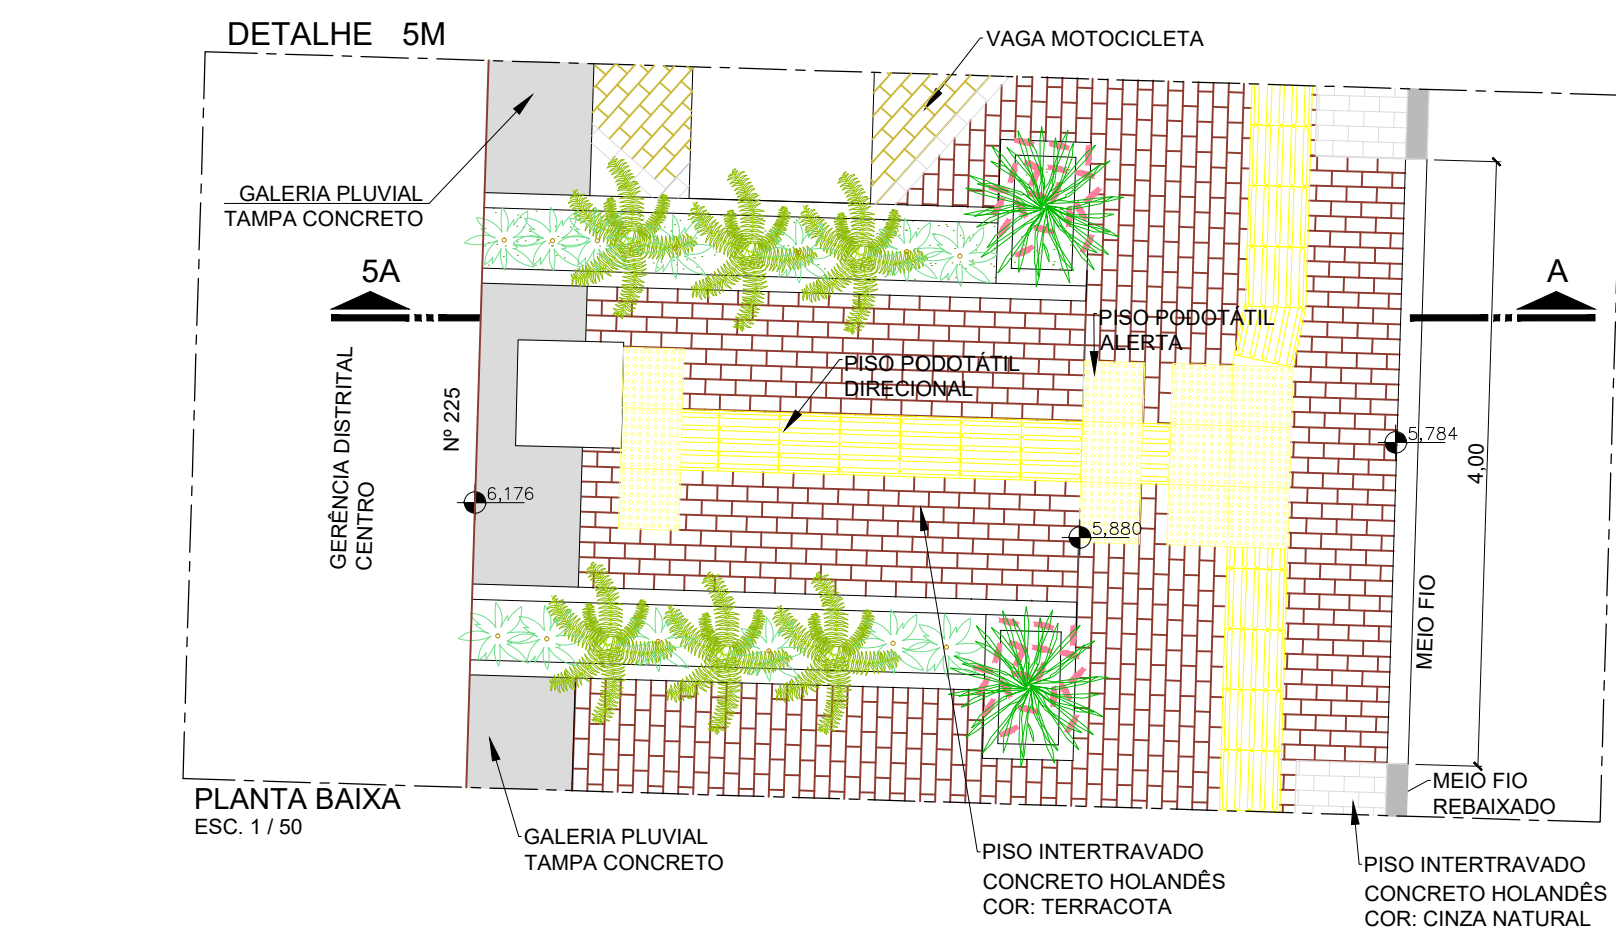

EQUIPAMENTOS URBANOS


	LIXEIRAS
	POSTE DE ILUMINAÇÃO
	LUMINÁRIA
	HIDRANTE - VANE
	PLACA SINALIZAÇÃO
	BANCO

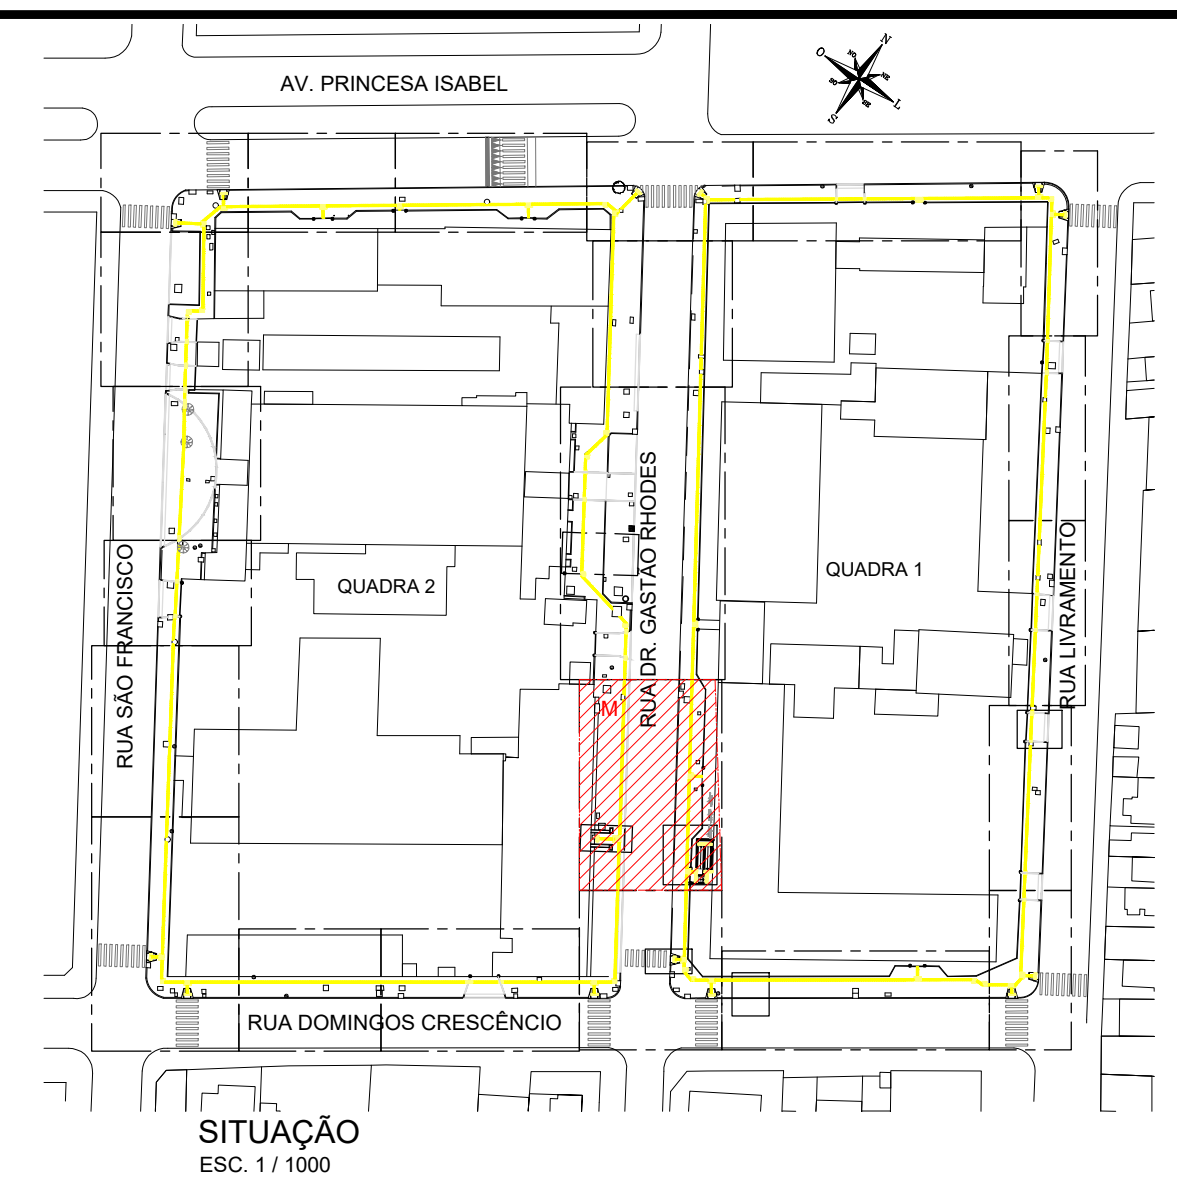

LEGENDA ÁRVORES

	SUPRIMIR QUADRA 1 = 17 ÁRV. QUADRA 2 = 25 ÁRV.		PODA QUADRA 1 = 23 ÁRV. QUADRA 2 = 8 ÁRV.
	MANTER QUADRA 1 = 5 ÁRV. QUADRA 2 = 5 ÁRV.		PLANTIO COMPENSATÓRIO QUADRA 1 = 15 ÁRV. QUADRA 2 = 9 ÁRV.
	SUPRIMIR FORA DA CALÇADA QUADRA 2 = 2 ÁRV.		TRANSPLANTAR QUADRA 2 = 1 ÁRV.

LEGENDA PAISAGISMO			
NOME POPULAR	NOME CIENTÍFICO	PLANTIO	QUANTIDADE
GRAMA AMENDOIM	ARACHIS REPENS	15 LEIVAS/m² (cx. COM 15)	338,25 m²
PALMEIRA FÊNIX	PHOENIX ROEBELII	POR UNIDADE	18 UN.
TRAPOEIRA ROXA	TRADESCANTIA PALLIDA PURPUREA	40 MUDAS/m² (cx. COM 15)	107 CX
MINI GUAIMBE	PHILODENDRON XANADU	6 MUDAS/m²	129 MUDAS
AZALEIA ROSA	RHOODENDRON SIMSII	POR UNIDADE	18 UN.
IRIS AZUL	NEOMARICA CAERULEA	A CADA 50cm	15 UN.
TERRA VEGETAL		h: 0,30m	20,58 m²

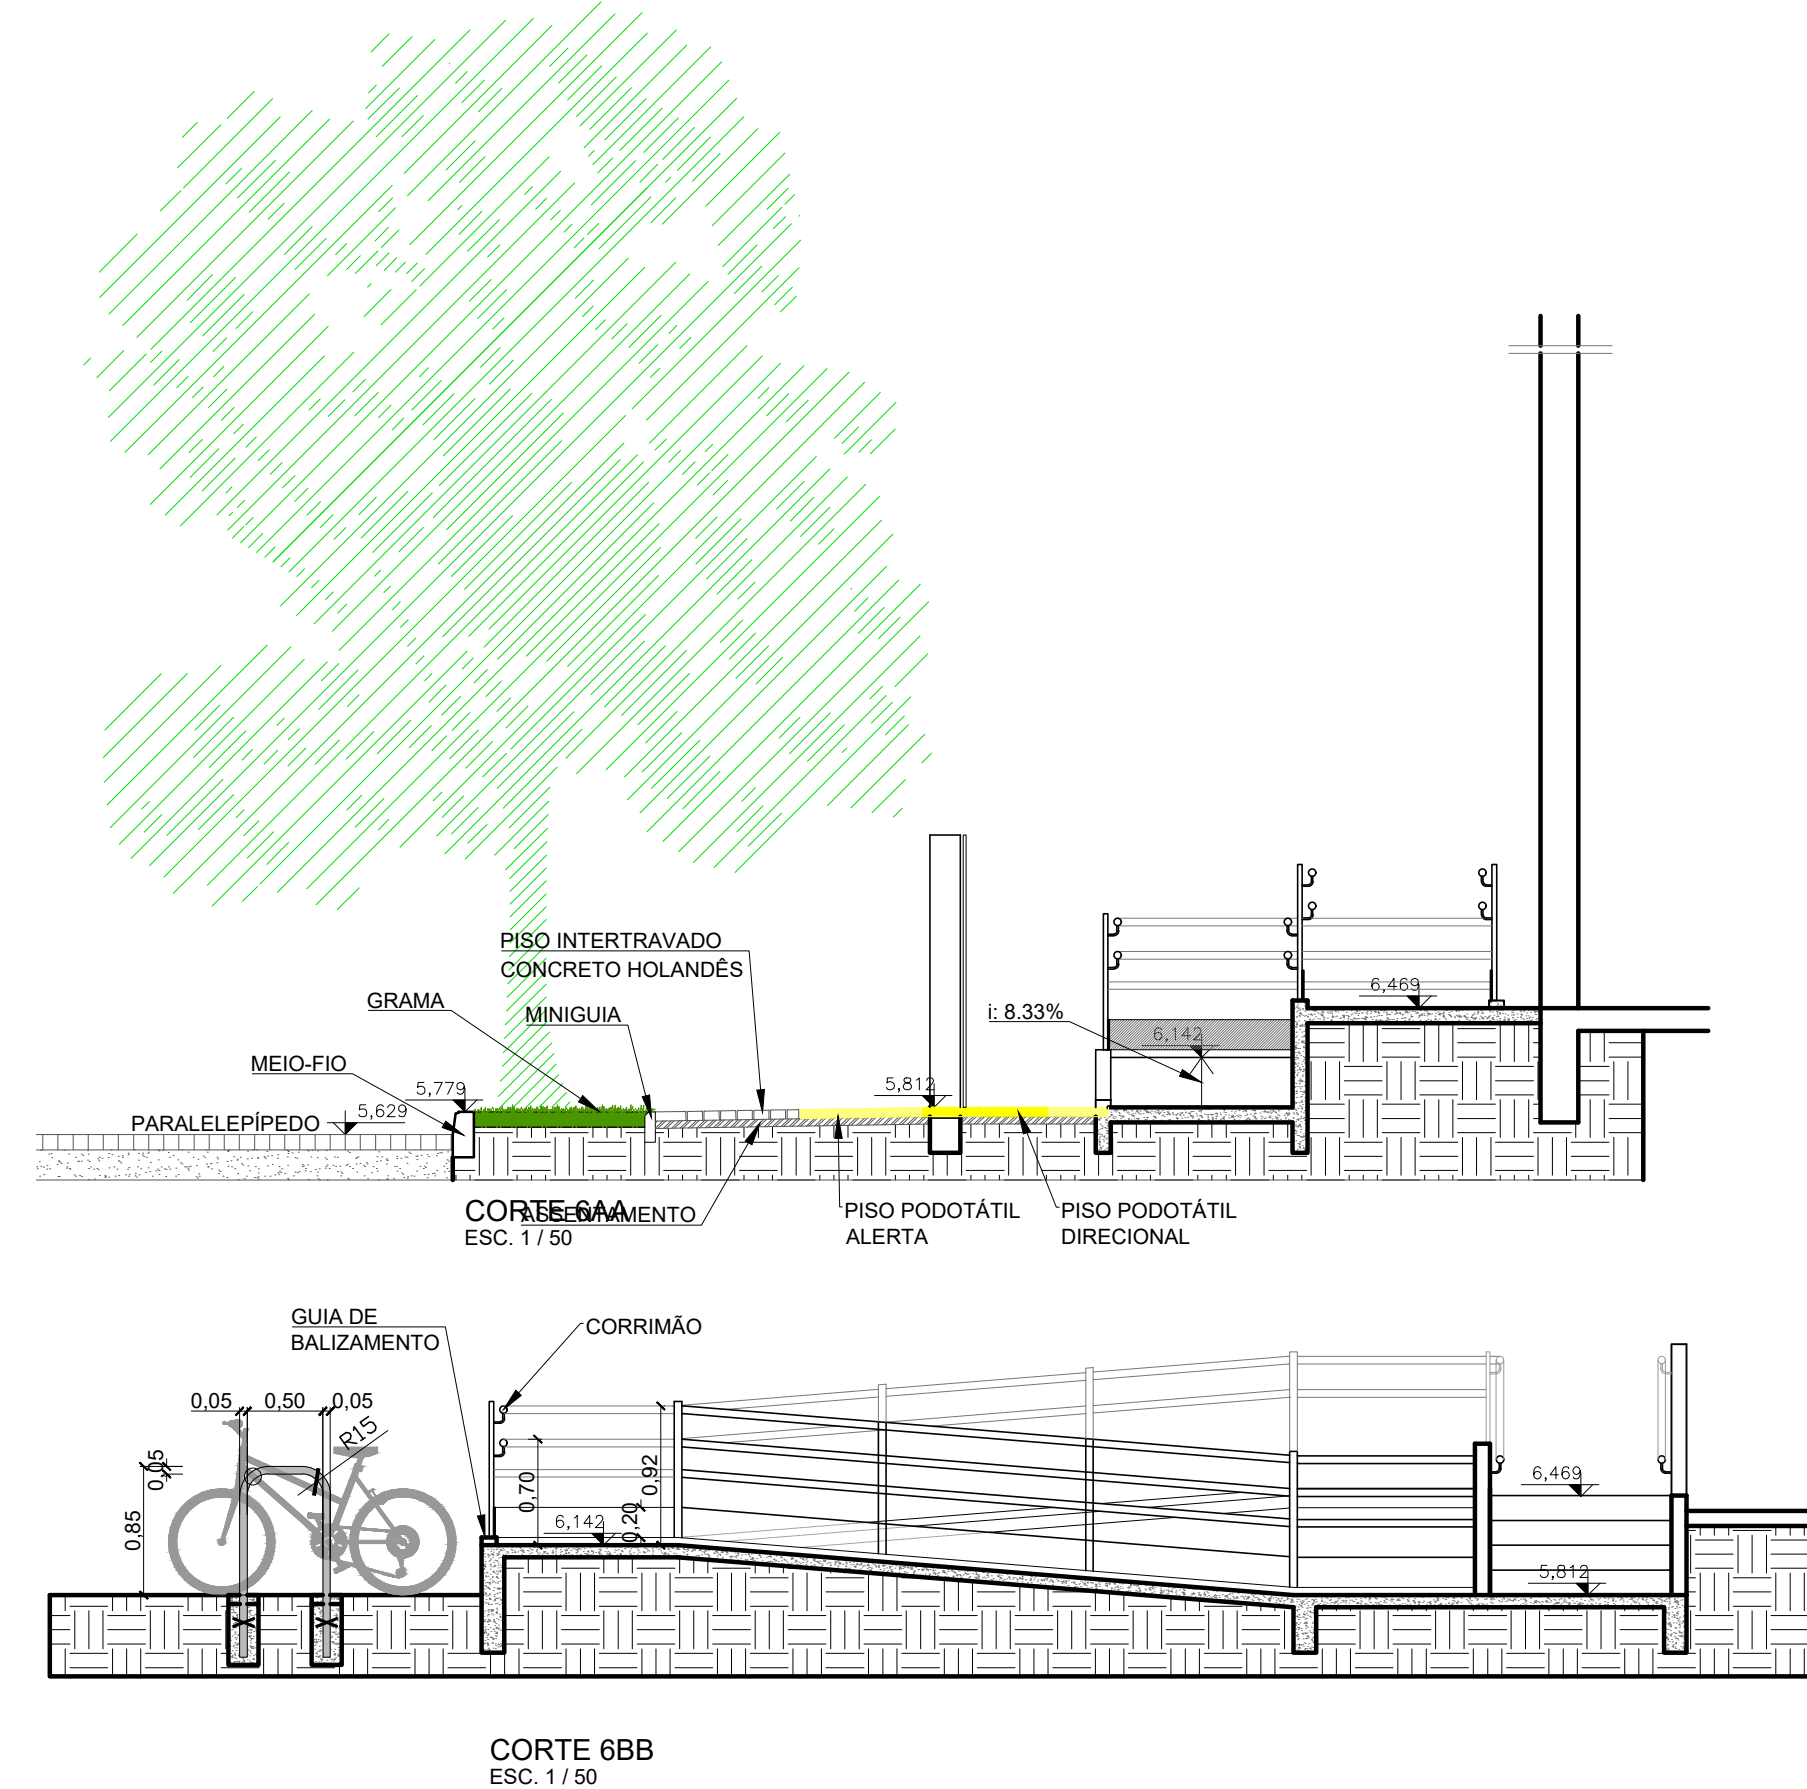

Patricia	PROJETO	MODIFICAÇÃO	REVISÃO	DATA
DMAE/ENG*/ARQ* FISCAL DE OBRA				
EMPRESA/ENG*/ARQ* RESP. EXECUÇÃO			CREA	

Prefeitura Municipal de Porto Alegre
DEPARTAMENTO MUNICIPAL DE ÁGUA E ESGOTOS

Diretoria de Gestão e Desenvolvimento

REVIT. E ADEQUAÇÃO PASSEIOS
 NO ENTORNO PRÉDIOS PRÓPRIOS
 PLANTA BAIXA E DETALHES

FOLHA DO PROJETO/FOGHO DA OBRA		DESENHO
XXXX		Patricia C.
ESCALA	DATA	FRANQUIA
INDICADA	SET/22	6/10
RESP. TÉCNICO-EMPRESA CONTRATADA		
ENG. FÁBIANA B. T. DE ARRUDA		
END./AV. FISCAL DE PROJETO-DMAE		
GERÊNCIA DE PROJETOS E OBRAS		
ENG. FÁBIANA B. T. DE ARRUDA		
GERÊNCIA DE PLANEJAMENTO		
ENG. AIRAUNA DO CANTO		
CÓDIGO DO PROJETO/PROCESSO		
21.10.00007945-7		



PALMEIRA FÊNIX



AZALEIA



TRAPOERABA ROXA




IRIS NEOMARICA AZUL



MINI GUAIMBÉ

EQUIPAMENTOS URBANOS

- LIXEIRAS
- POSTE DE ILUMINAÇÃO
- LUMINÁRIA
- HIDRANTE - VANE
- PLACA SINALIZAÇÃO
- BANCO

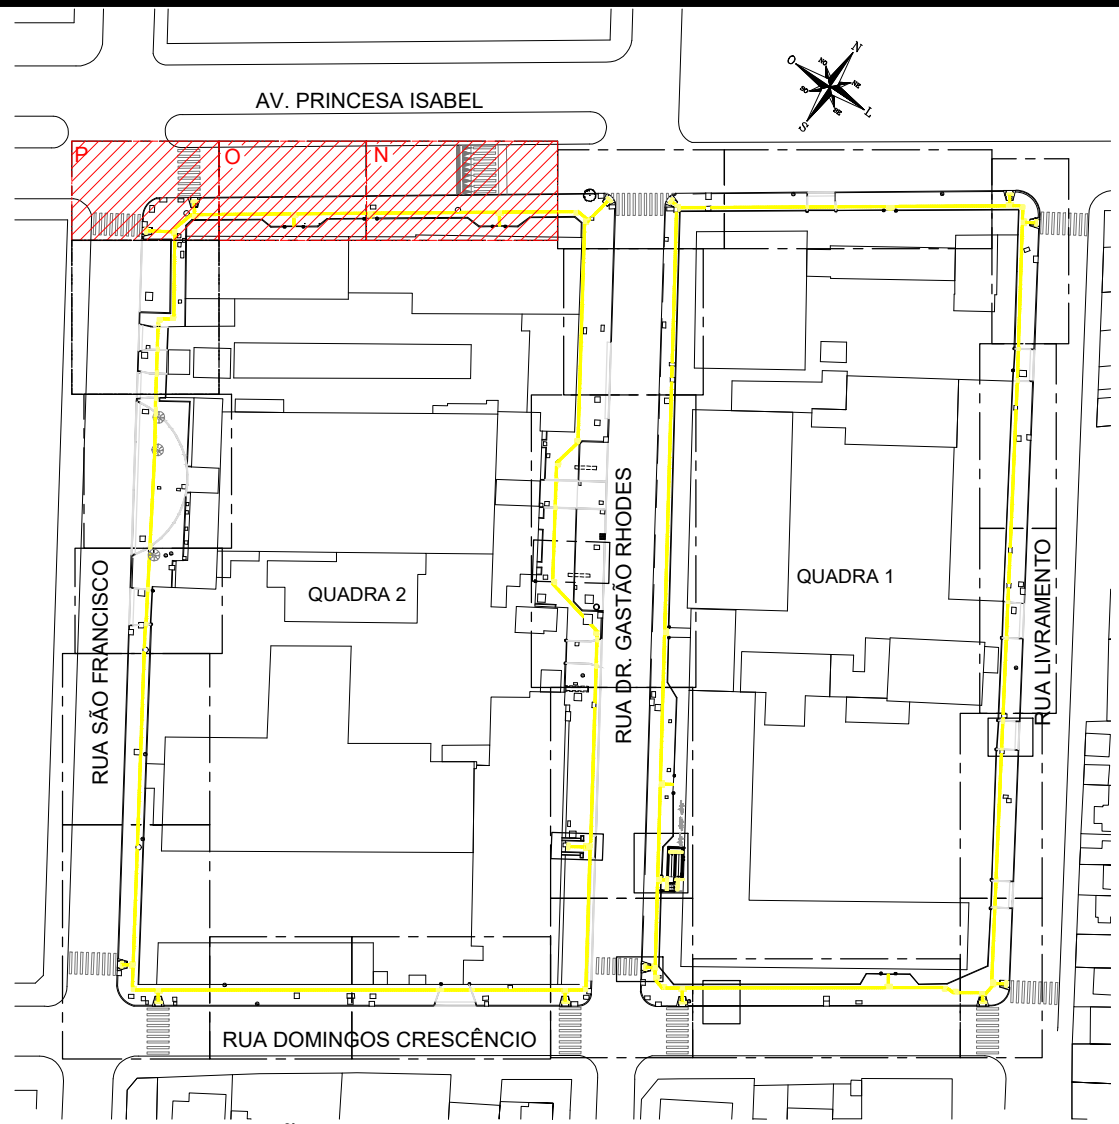



SITUAÇÃO
ESC. 1 / 1000

LEGENDA ÁRVORES



- SUPRIMIR
QUADRA 1 = 17 ARV.
QUADRA 2 = 25 ARV.
- PODA
QUADRA 1 = 23 ARV.
QUADRA 2 = 8 ARV.
- MANTER
QUADRA 1 = 5 ARV.
QUADRA 2 = 5 ARV.
- PLANTIO COMPENSATÓRIO
QUADRA 1 = 15 ARV.
QUADRA 2 = 9 ARV.
- SUPRIMIR FORA DA CALÇADA
QUADRA 2 = 2 ARV.
- TRANSPLANTAR
QUADRA 2 = 1 ARV.

LEGENDA PAISAGISMO

NOME POPULAR	NOME CIENTÍFICO	PLANTIO	QUANTIDADE
GRAMA AMENDOIM	ARACHIS REPENS	15 LEIVAS/m² (cx. COM 15)	338,25 m²
PALMEIRA FÊNIX	PHOENIX ROEBELII	POR UNIDADE	16 UN.
TRAPOERABA ROXA	TRADESCANTIA PALLIDA PURPUREA	40 MUDAS/m² (cx. COM 15)	107 CX
MINI GUAIMBÉ	PHILODENDRON XANADU	6 MUDAS/m²	129 MUDAS
AZALEIA ROSA	RHOODENDRON SIMSII	POR UNIDADE	18 UN.
IRIS AZUL	NEOMARICA CAERULEA	A CADA 50cm	15 UN.
TERRA VEGETAL		h: 0,30m	20,58 m³

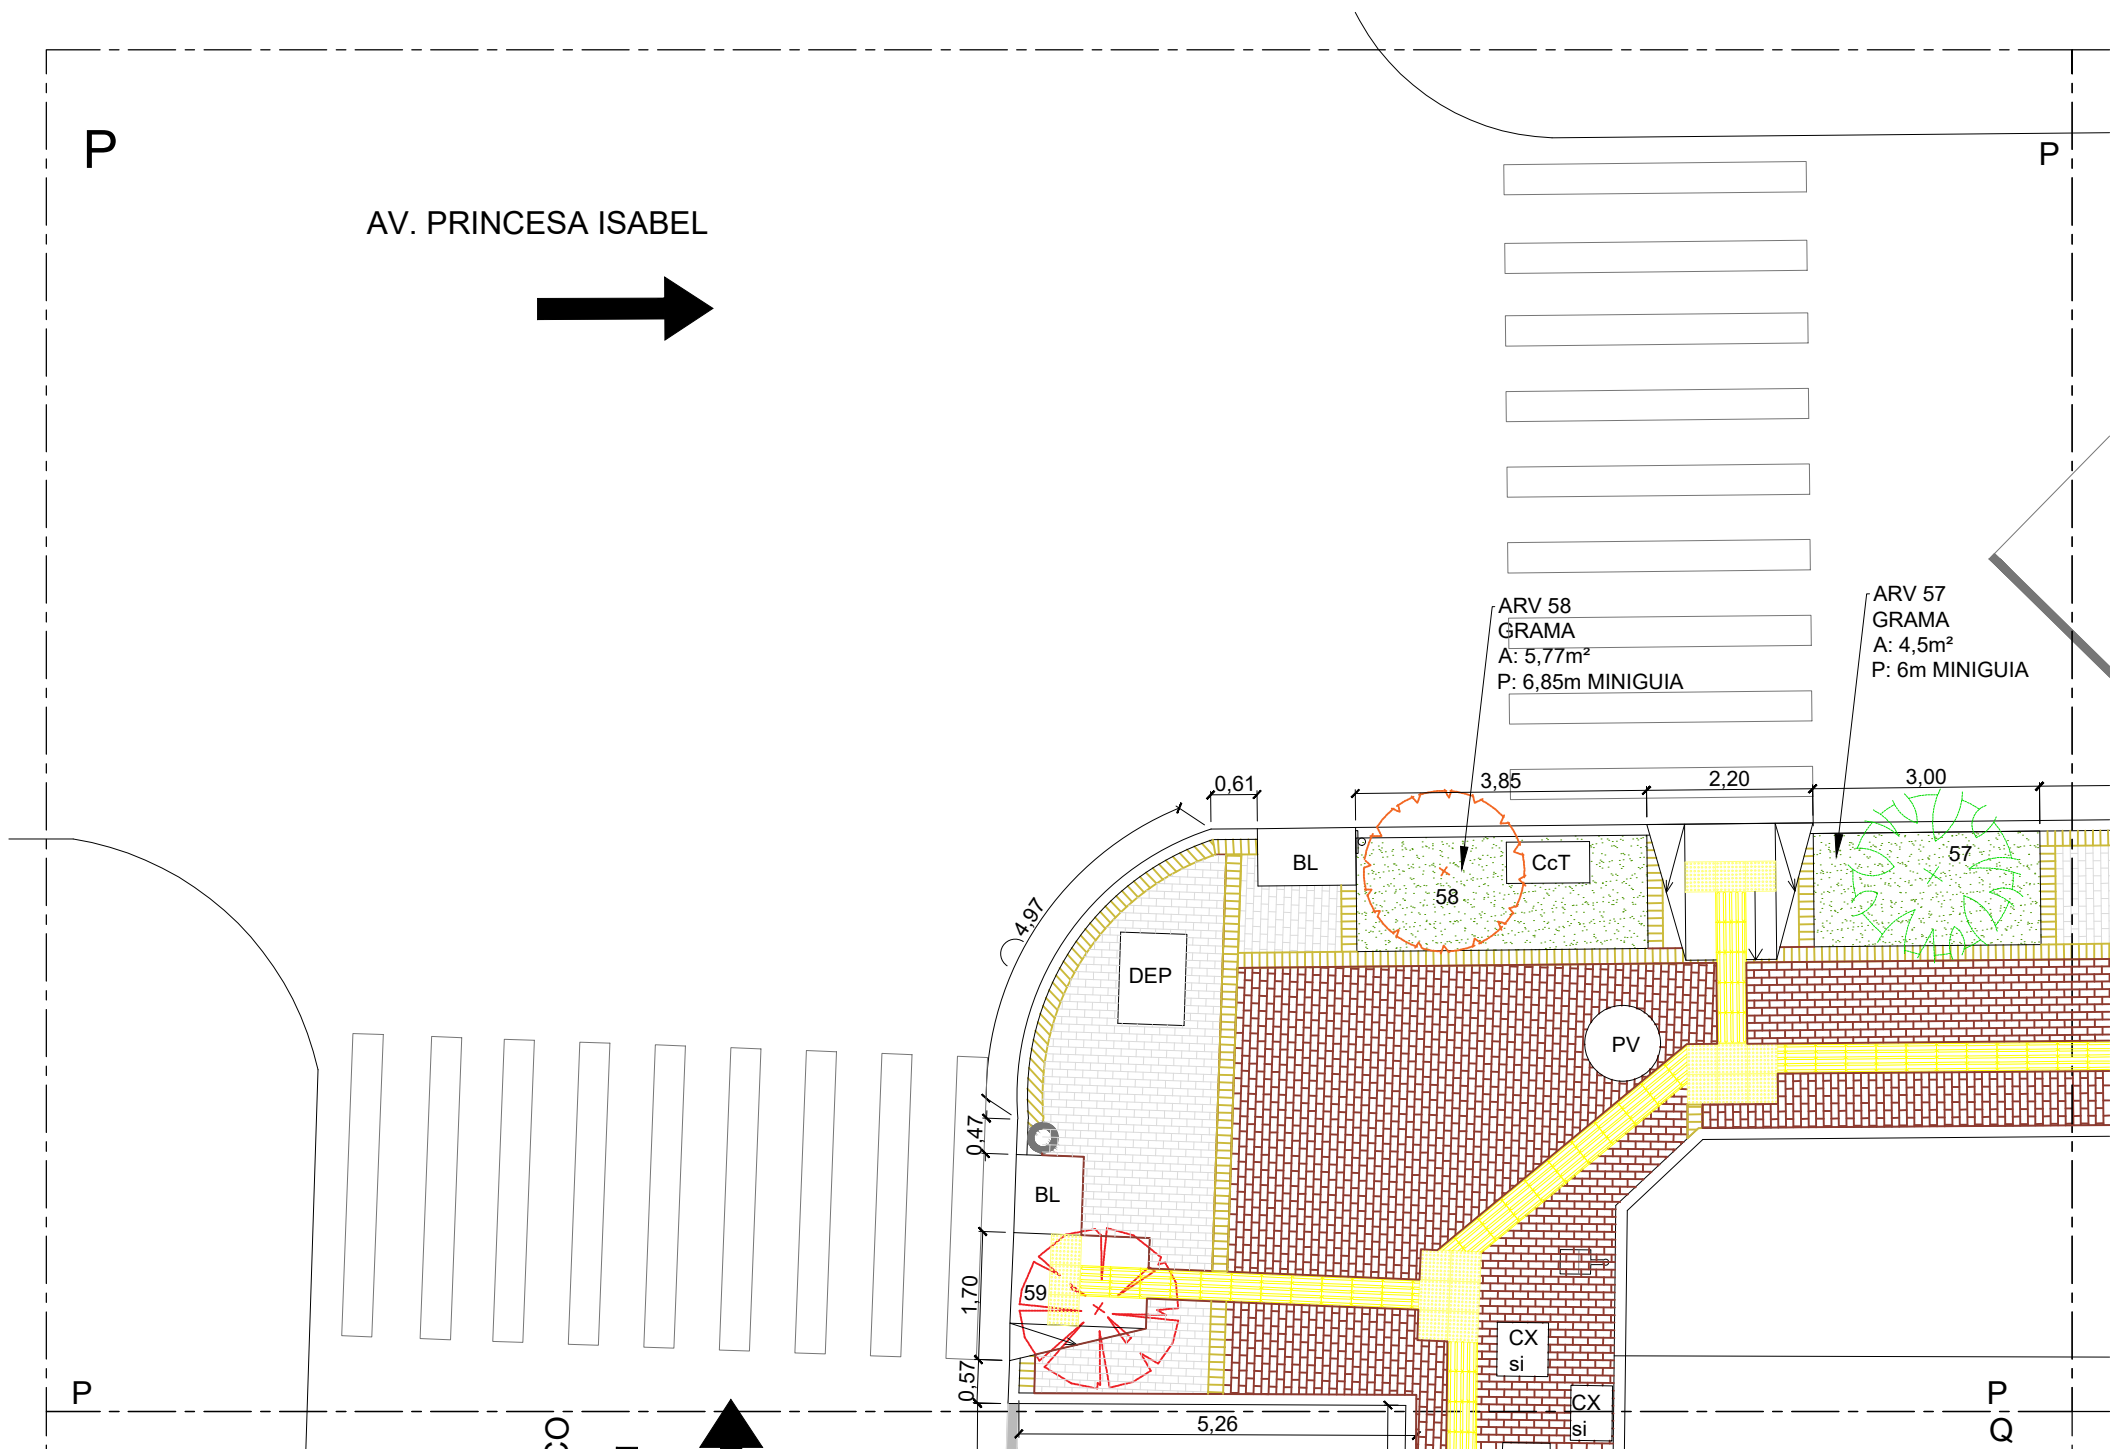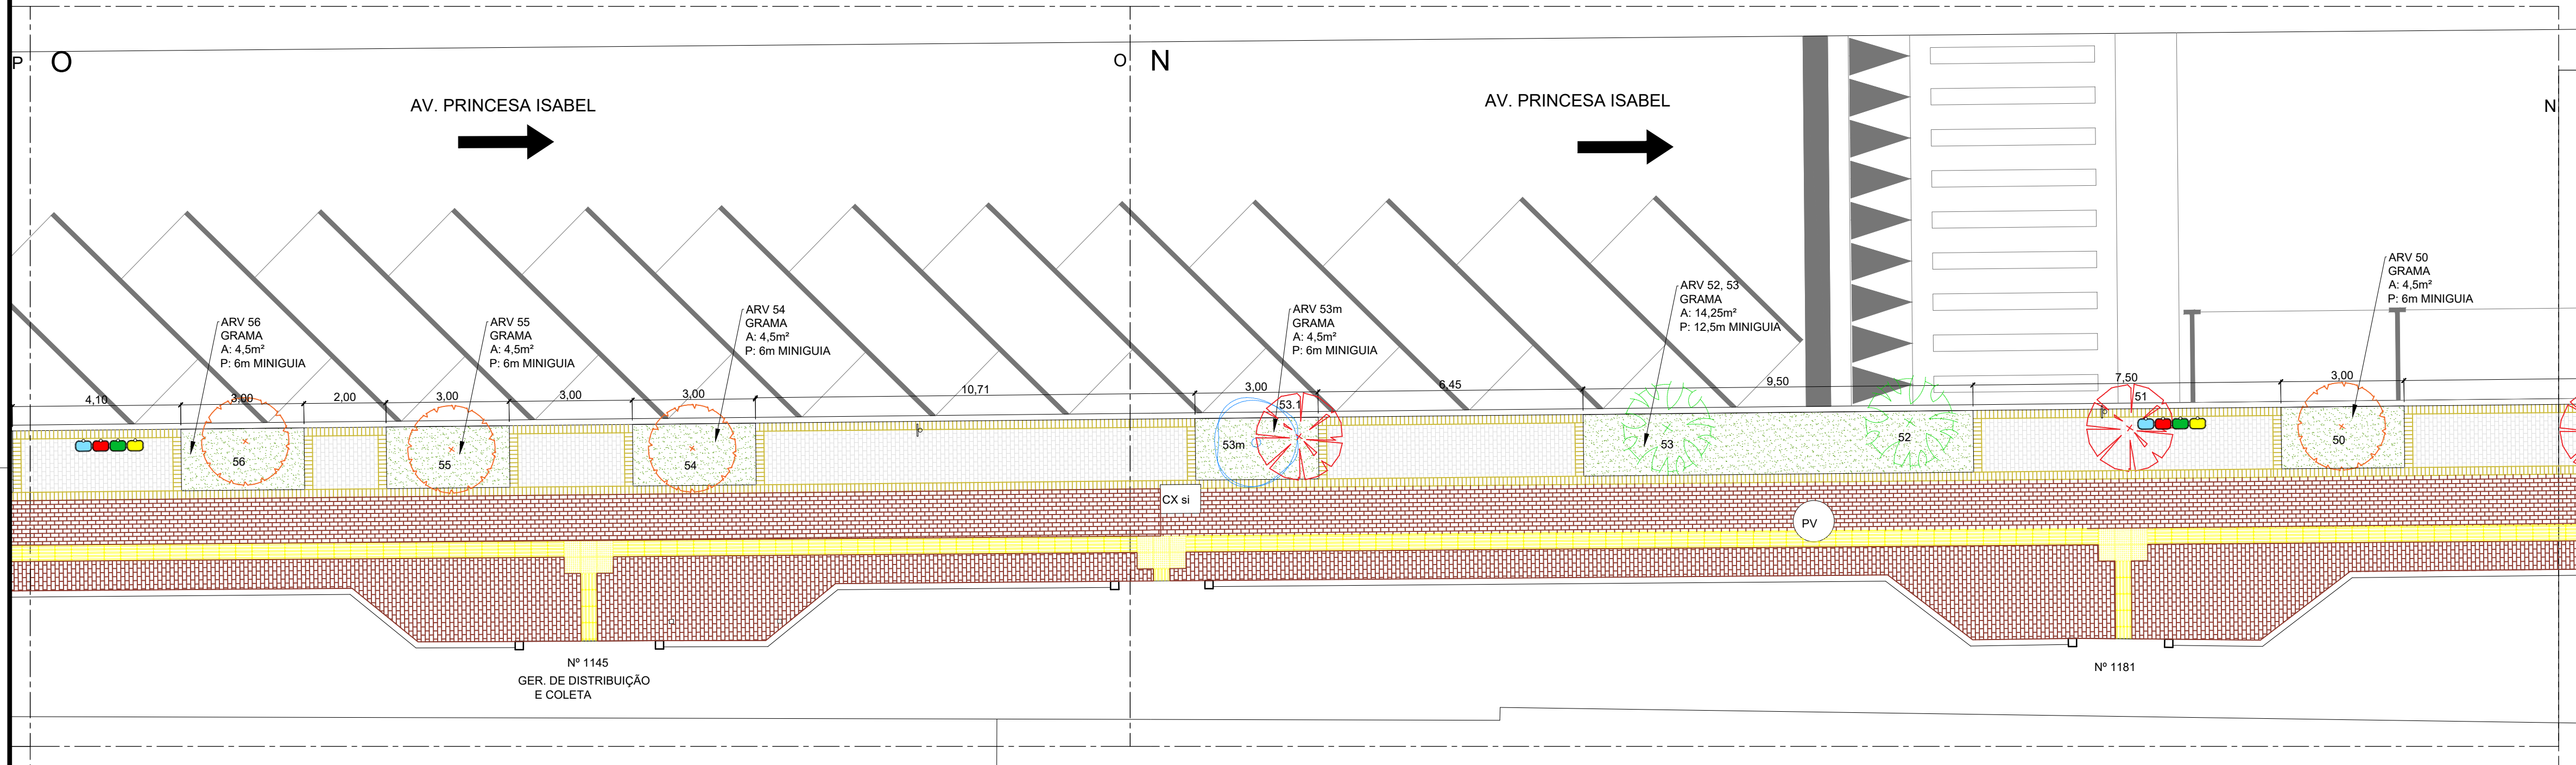


Patricia	PROJETO	MODIFICAÇÃO	REVISÃO	DATA
DMAE/ENG*/ARQ* FISCAL DE OBRA				
EMPRESA/ENG*/ARQ* RESP. EXECUÇÃO			CREA	
Prefeitura Municipal de Porto Alegre DEPARTAMENTO MUNICIPAL DE ÁGUA E ESGOTOS				
Diretoria de Gestão e Desenvolvimento				
REVIT. E ADEQUAÇÃO PASSEIOS NO ENTORNO PRÉDIOS PRÓPRIOS PLANTA BAIXA E DETALHES				
FOLHA DO PROJETO/CÓDIGO DA OBRA XXXX PÁGINA 7/10				
ESCALA INDICADA SET/22 RESP. TÉCNICO-EMPRESA CONTRATADA ENG. FABIANA B. T. DE ARRUDA ENG./ARQ. FISCAL DE PROJETO-DMAE				
GERÊNCIA DE PROJETOS E OBRAS ENG. FABIANA B. T. DE ARRUDA GERÊNCIA DE PLANEJAMENTO ENG. AIRANA DO CANTO CÓDIGO DO PROJETO/PROCESSO 21.10.000007945-7				

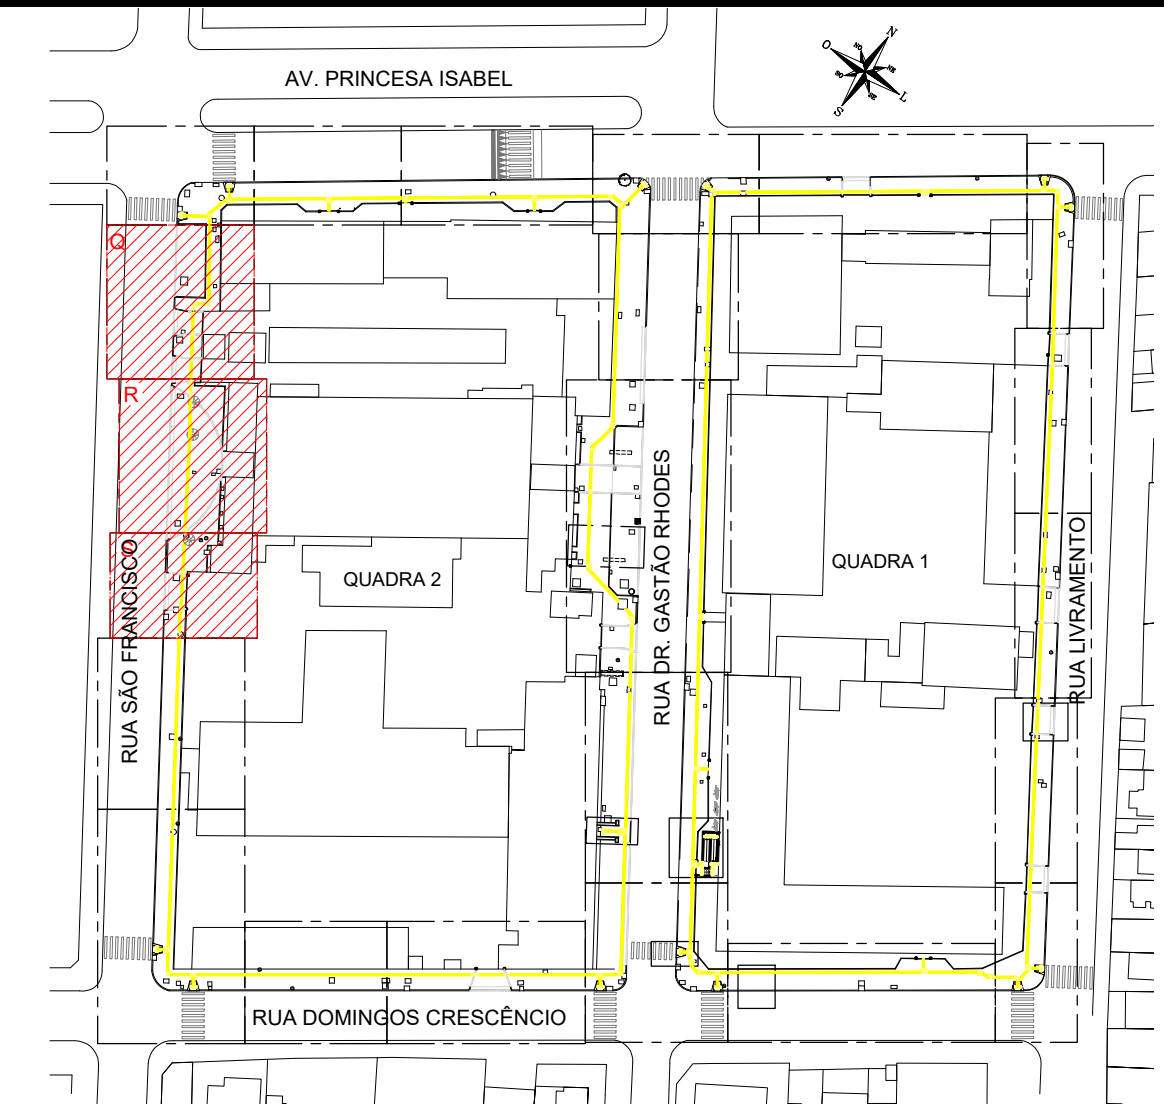
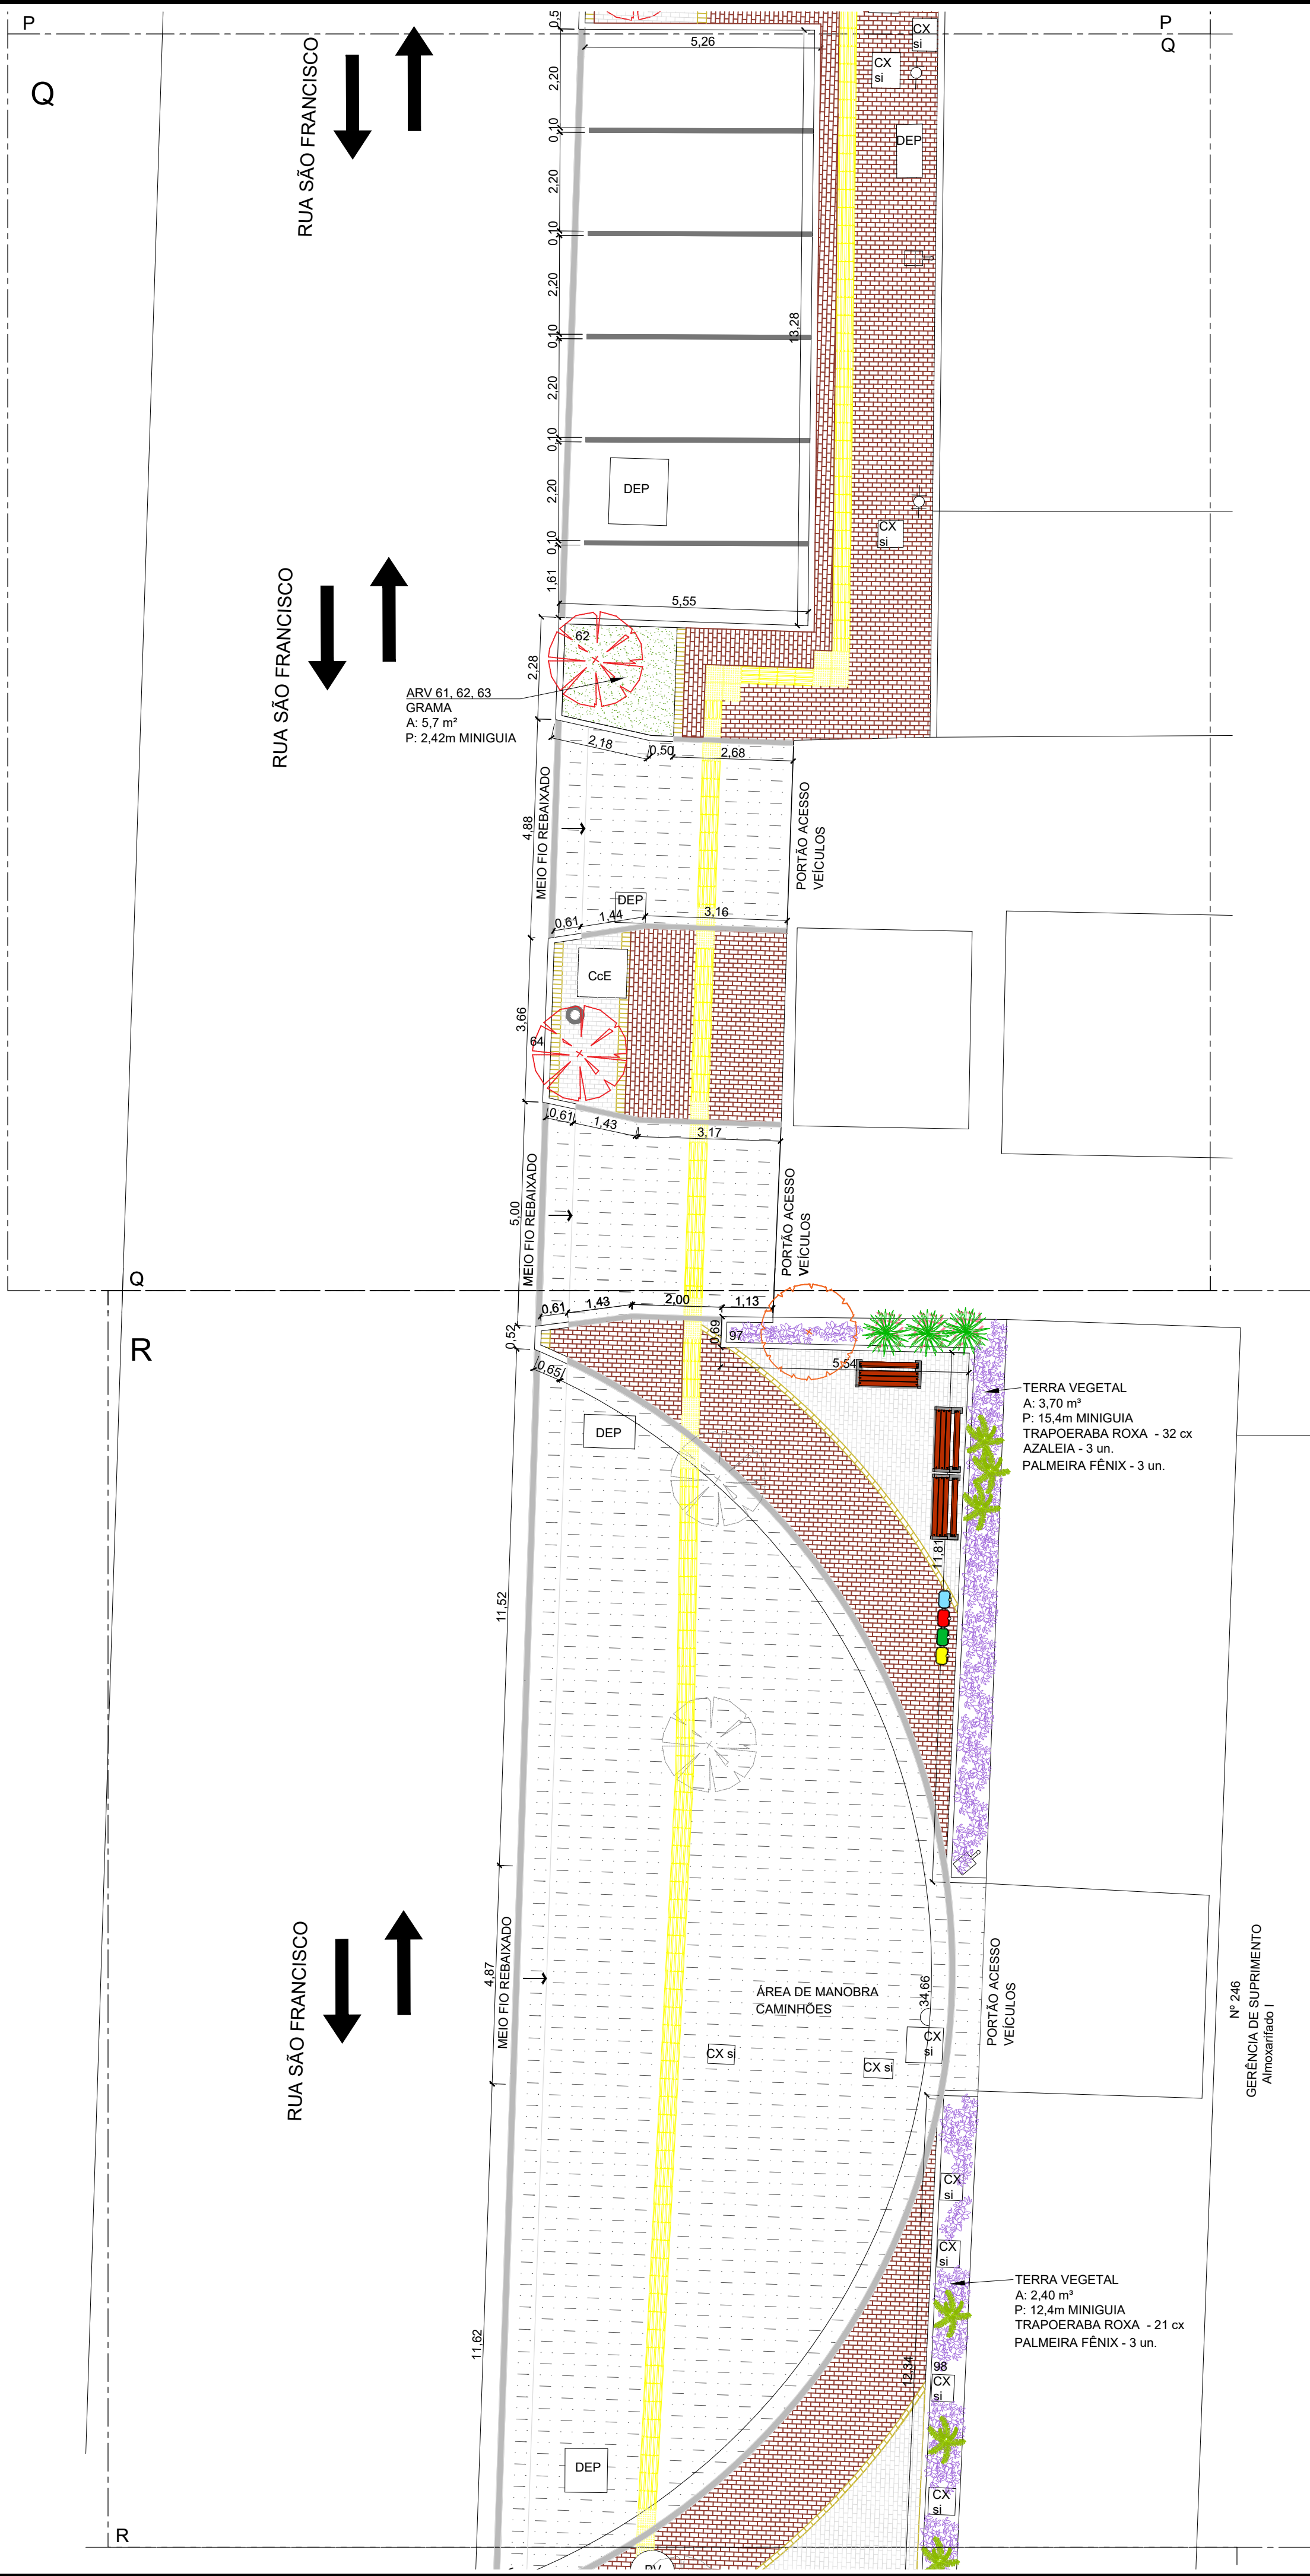


SITUAÇÃO		LEGENDA ÁRVORES	
ESC. 1 / 1000			
	SUPRIMIR QUADRA 1 = 17 ARV. QUADRA 2 = 25 ARV.		PODA QUADRA 1 = 23 ARV. QUADRA 2 = 8 ARV.
	MANTER QUADRA 1 = 5 ARV. QUADRA 2 = 5 ARV.		PLANTIO COMPENSATÓRIO QUADRA 1 = 15 ARV. QUADRA 2 = 9 ARV.
	SUPRIMIR FORA DA CALÇADA QUADRA 2 = 2 ARV.		TRANSPLANTAR QUADRA 2 = 1 ARV.

LEGENDA PAISAGISMO			
NOME POPULAR	NOME CIENTÍFICO	PLANTIO	QUANTIDADE
GRAMA AMENDOIM	ARACHIS REPENS	15 LEIVAS/m² (cx. COM 15)	338,25 m²
PALMEIRA FÊNIX	PHOENIX ROEBELENI	POR UNIDADE	16 UN.
TRAPOERABA ROXA	TRADESCANTIA PALLIDA PURPUREA	40 MUDAS/m² (cx. COM 15)	107 CX
MINI GUAIMBÉ	PHILODENDRON XANADU	6 MUDAS/m²	129 MUDAS
AZALEIA ROSA	RHODODENDRON SIMSII	POR UNIDADE	18 UN.
IRIS AZUL	NEOMARICA CAERULEA	A CADA 50cm	15 UN.
TERRA VEGETAL		h: 0,30m	20,58 m²

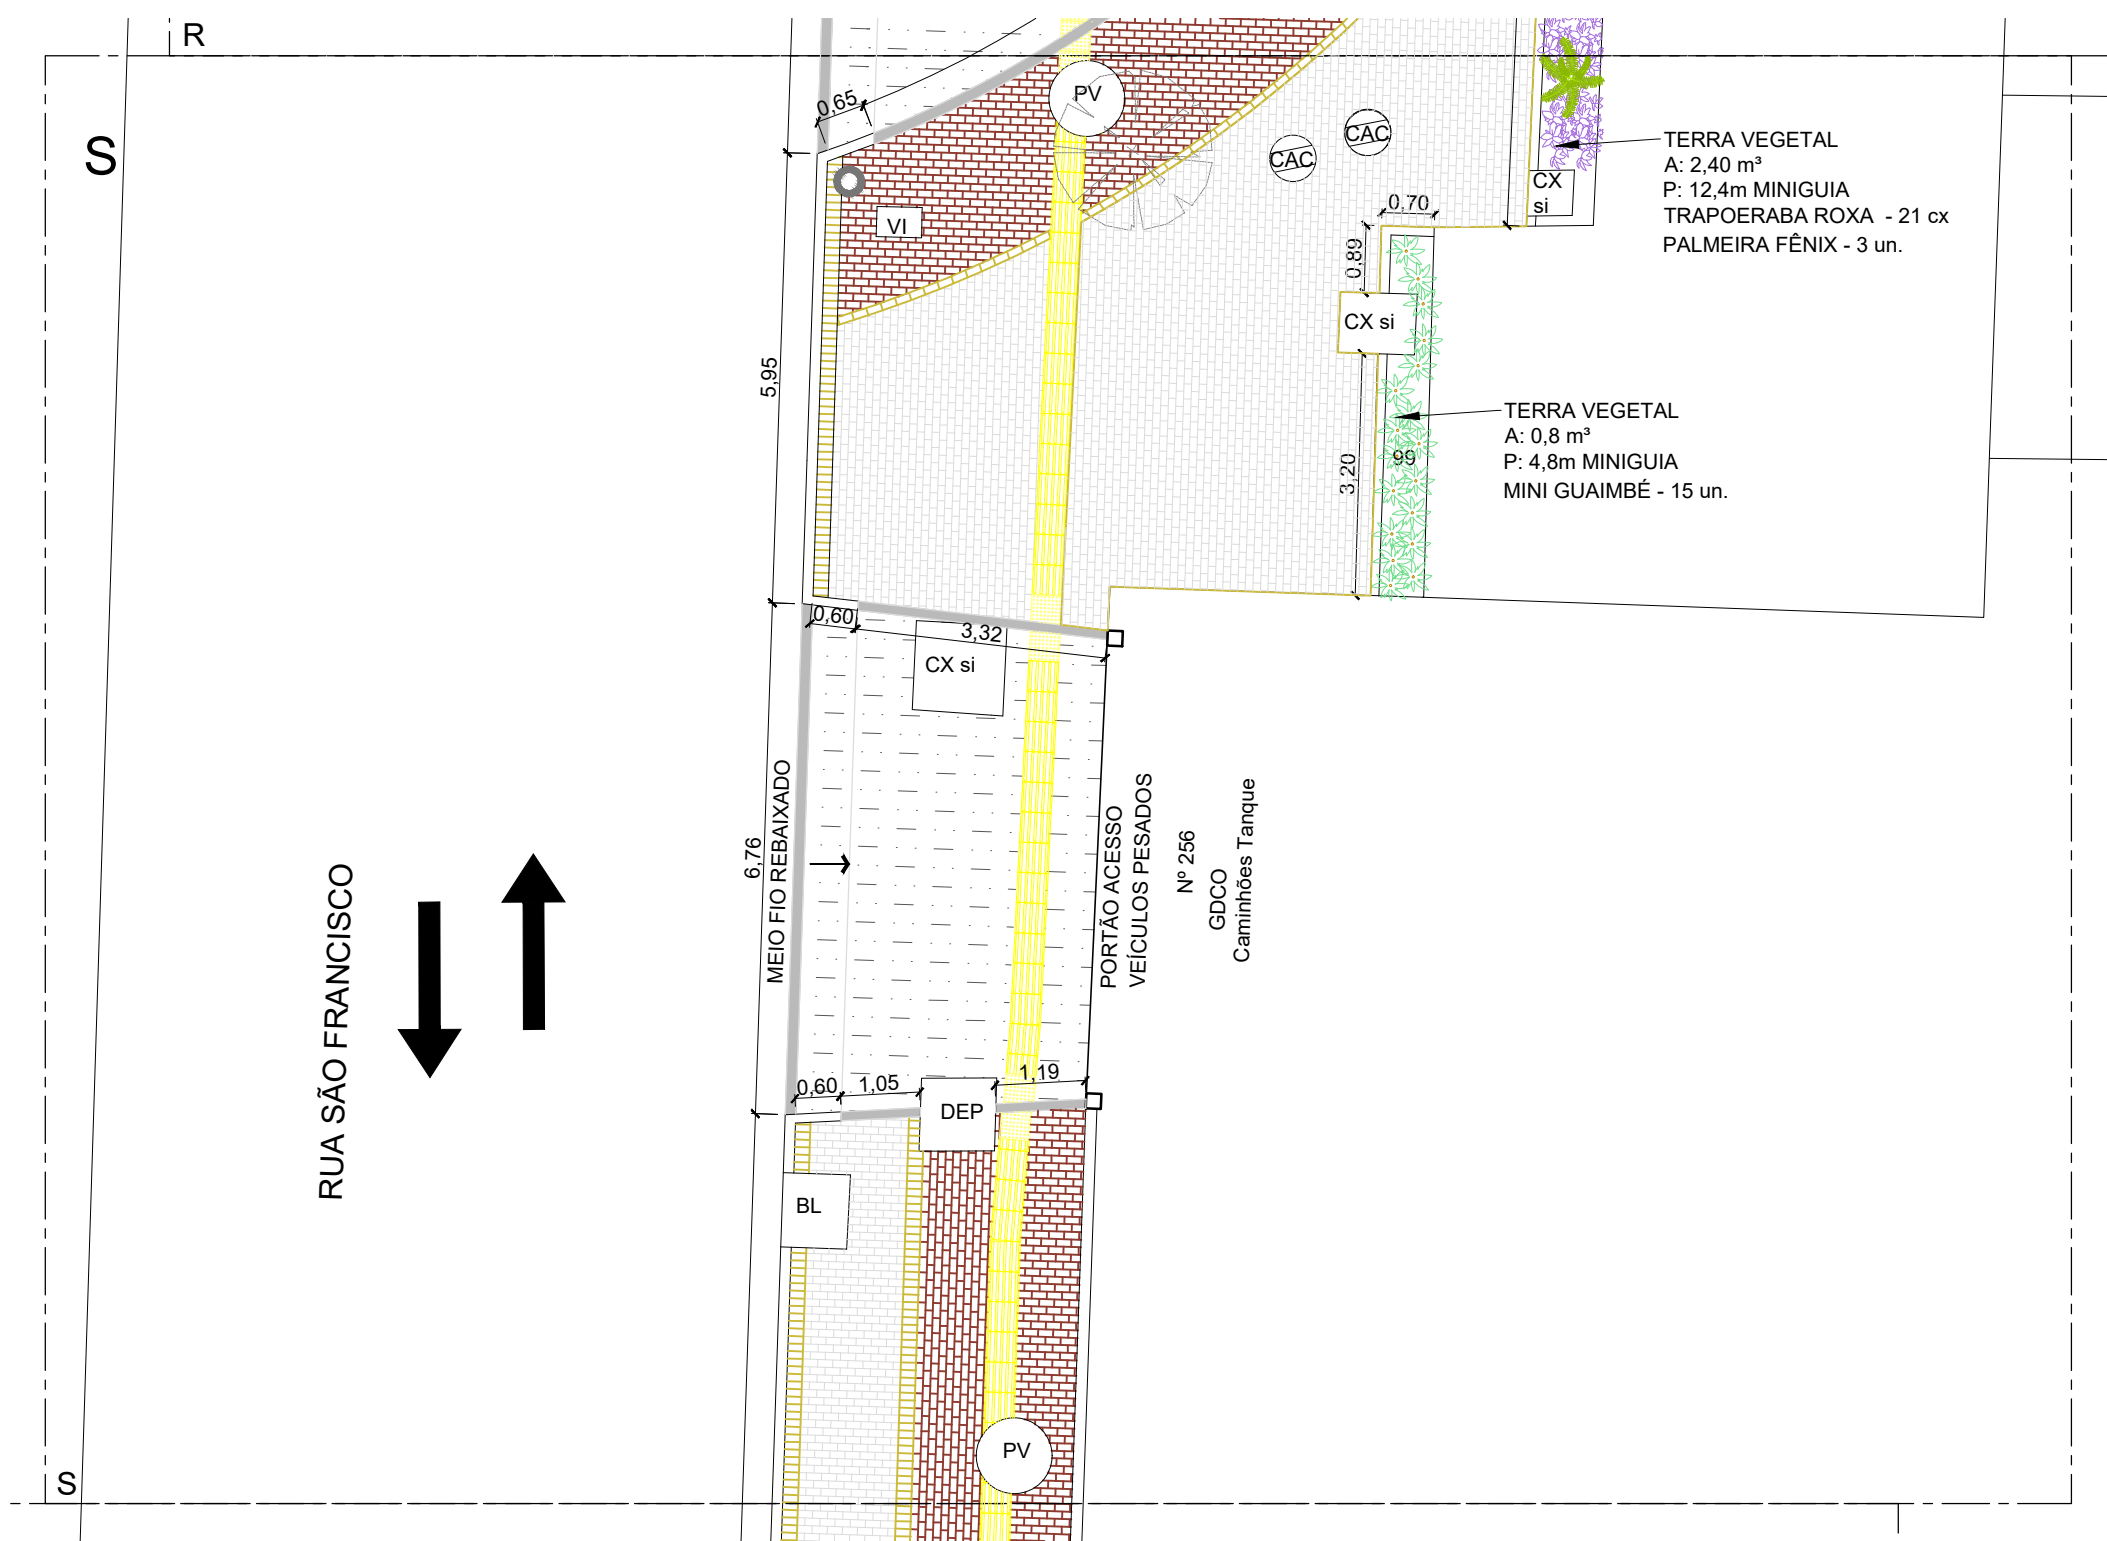

Patrícia	PROJETO	MODIFICAÇÃO	REVISÃO	DATA
DMAE/ENG*/ARQ* FISCAL DE OBRA				
EMPRESA/ENG*/ARQ* RESP. EXECUÇÃO			CREA	
Prefeitura Municipal de Porto Alegre DEPARTAMENTO MUNICIPAL DE ÁGUA E ESGOTOS				
Diretoria de Gestão e Desenvolvimento				
REVIT. E ADEQUAÇÃO PASSEIOS NO ENTORNO PRÉDIOS PRÓPRIOS PLANTA BAIXA E DETALHES				
FOLHA DO PROJETO/PROCESSO DA OBRA				
ESCALA	DATA	PROJETO	PROJETO	PROJETO
INDICADA	SET/22	PROJETO	PROJETO	PROJETO
RESP. TÉCNICO-EMPRESA CONTRATADA				
ENG. FABIANA B. T. DE ARRUDA				
ENG./ARQ. FISCAL DE PROJETO-DMAE				
GERÊNCIA DE PROJETOS E OBRAS				
ENG. FABIANA B. T. DE ARRUDA				
GERÊNCIA DE PLANEJAMENTO				
ENG. AIRANA DO CANTO				
CÓDIGO DO PROJETO/PROCESSO				
21.10.000007945-7				

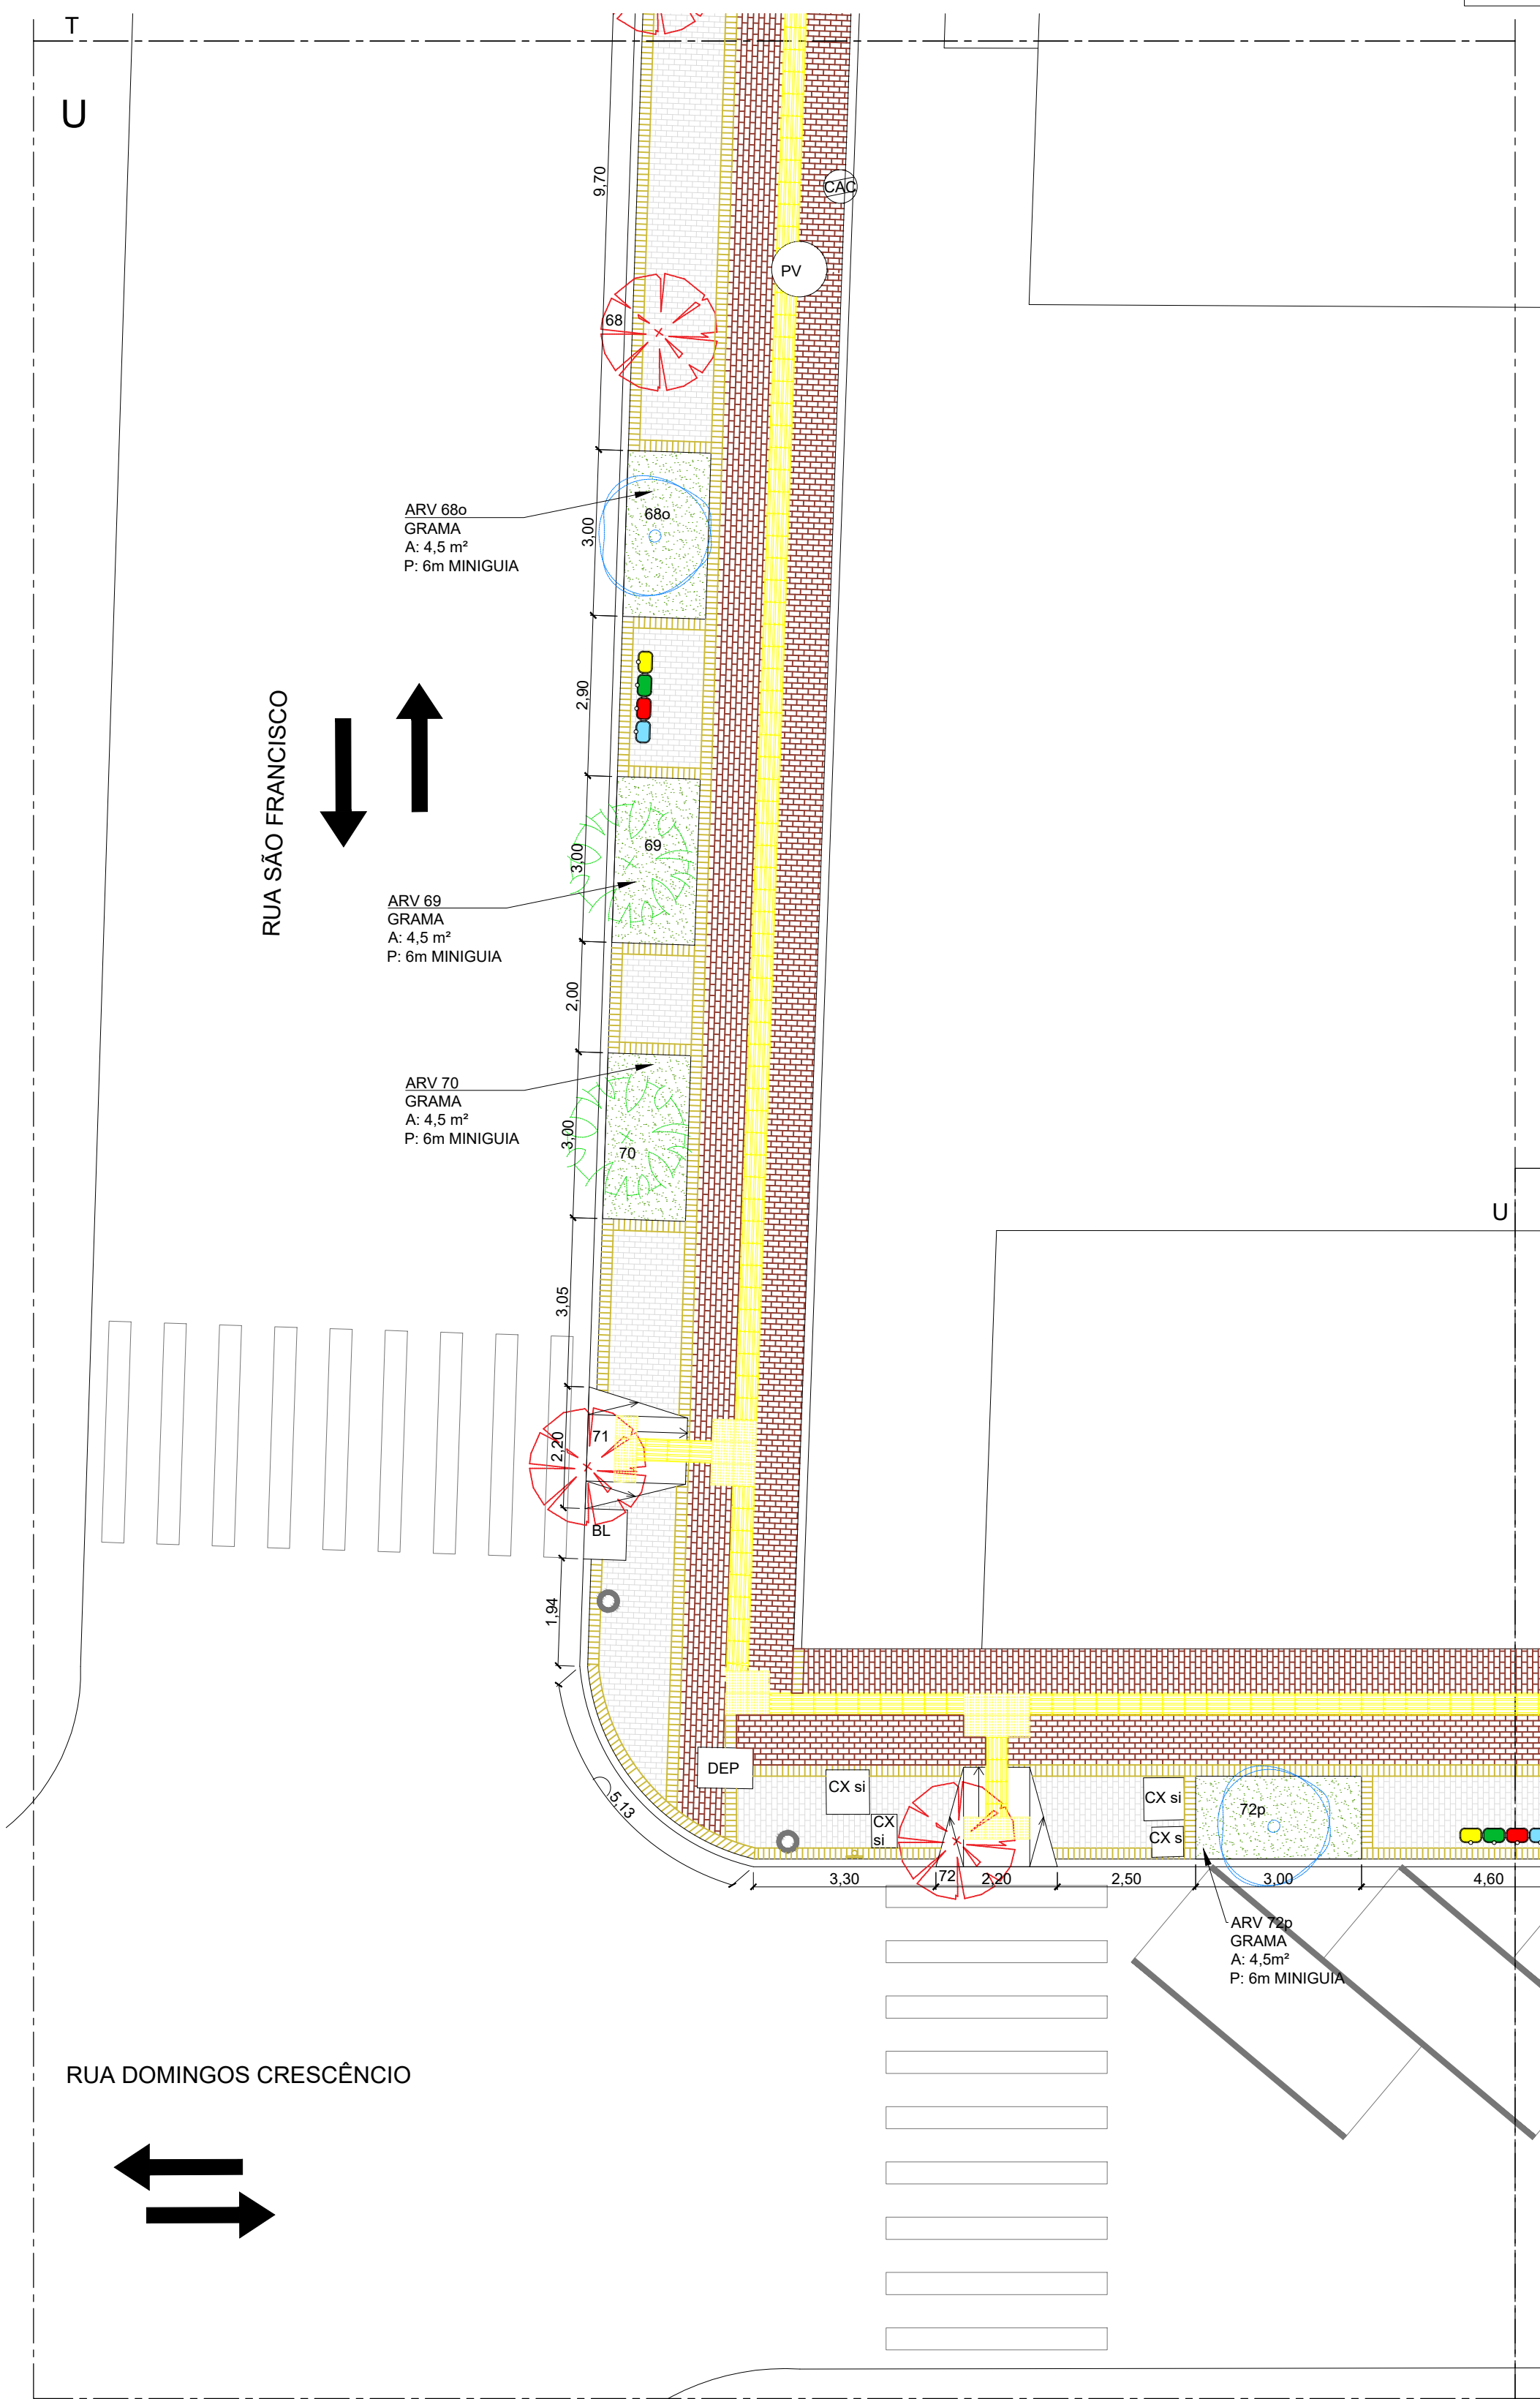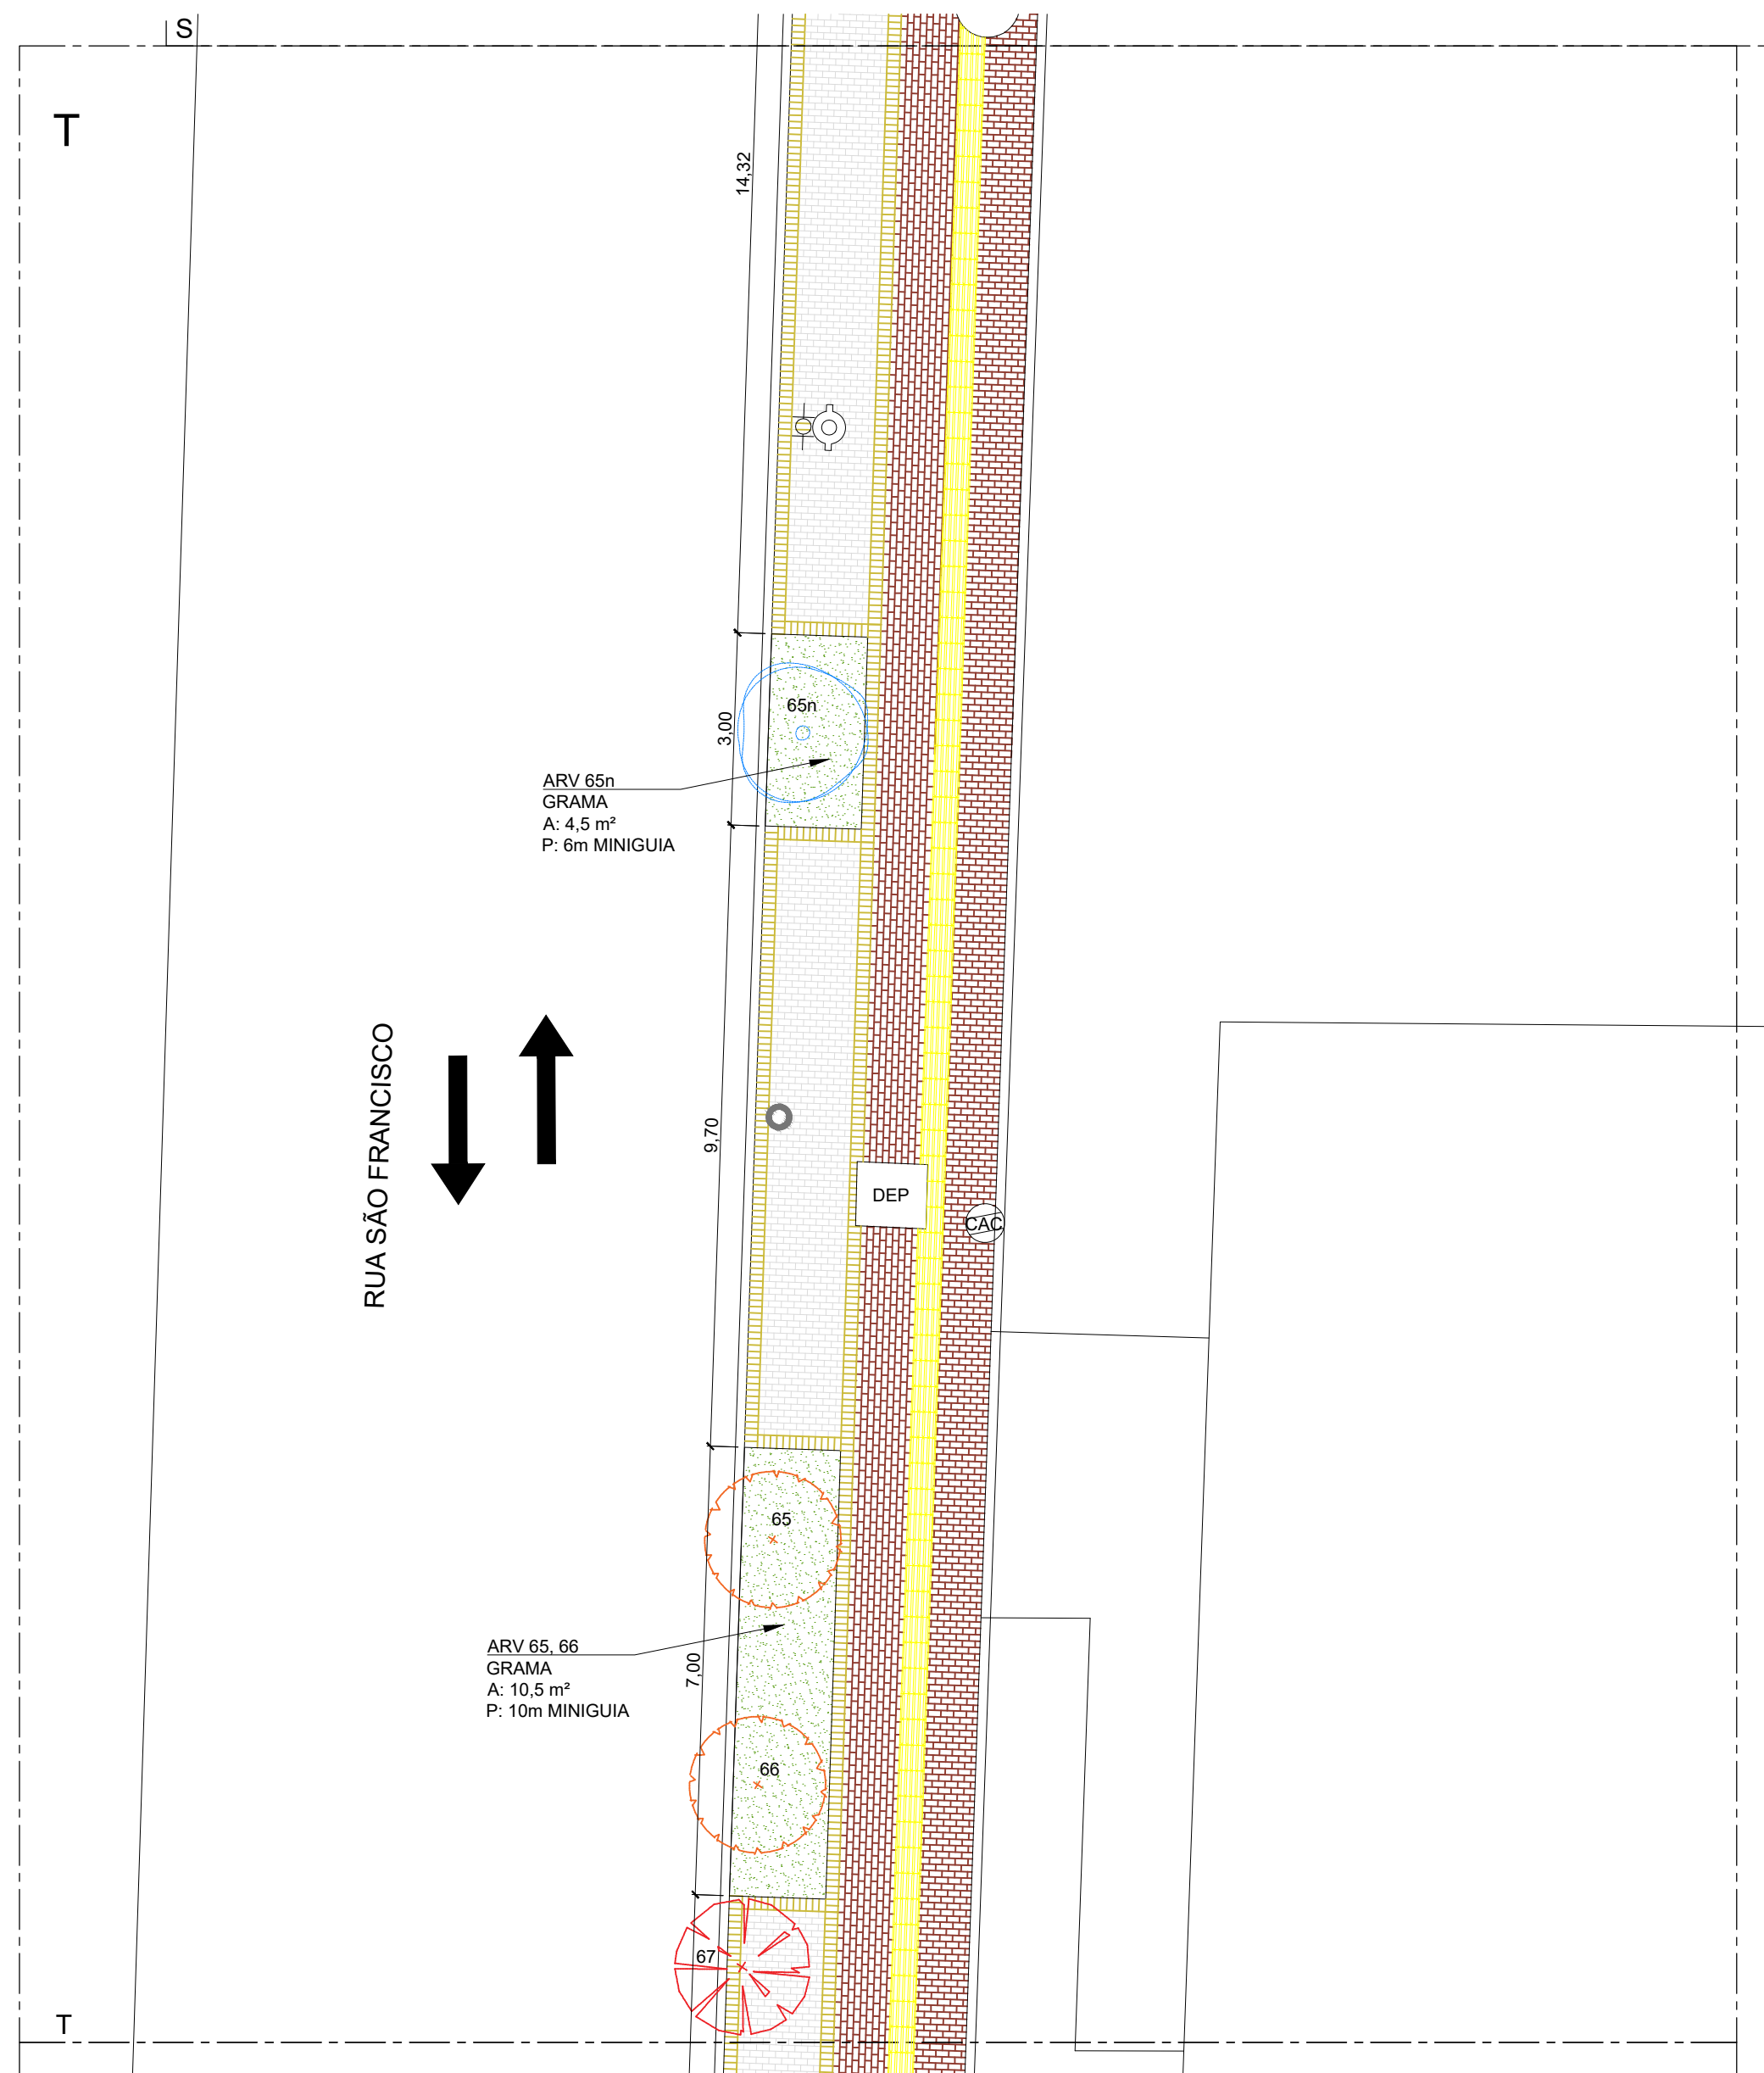

PALMEIRA FÊNIX



AZALEIA



MINI GUAIMBÉ




TRAÇOERABA ROXA



IRIS NEOMARCA AZUL

EQUIPAMENTOS URBANOS

- LIXEIRAS
- POSTE DE ILUMINAÇÃO
- LUMINÁRIA
- HIDRANTE - VANE
- PLACA SINALIZAÇÃO
- BANCO

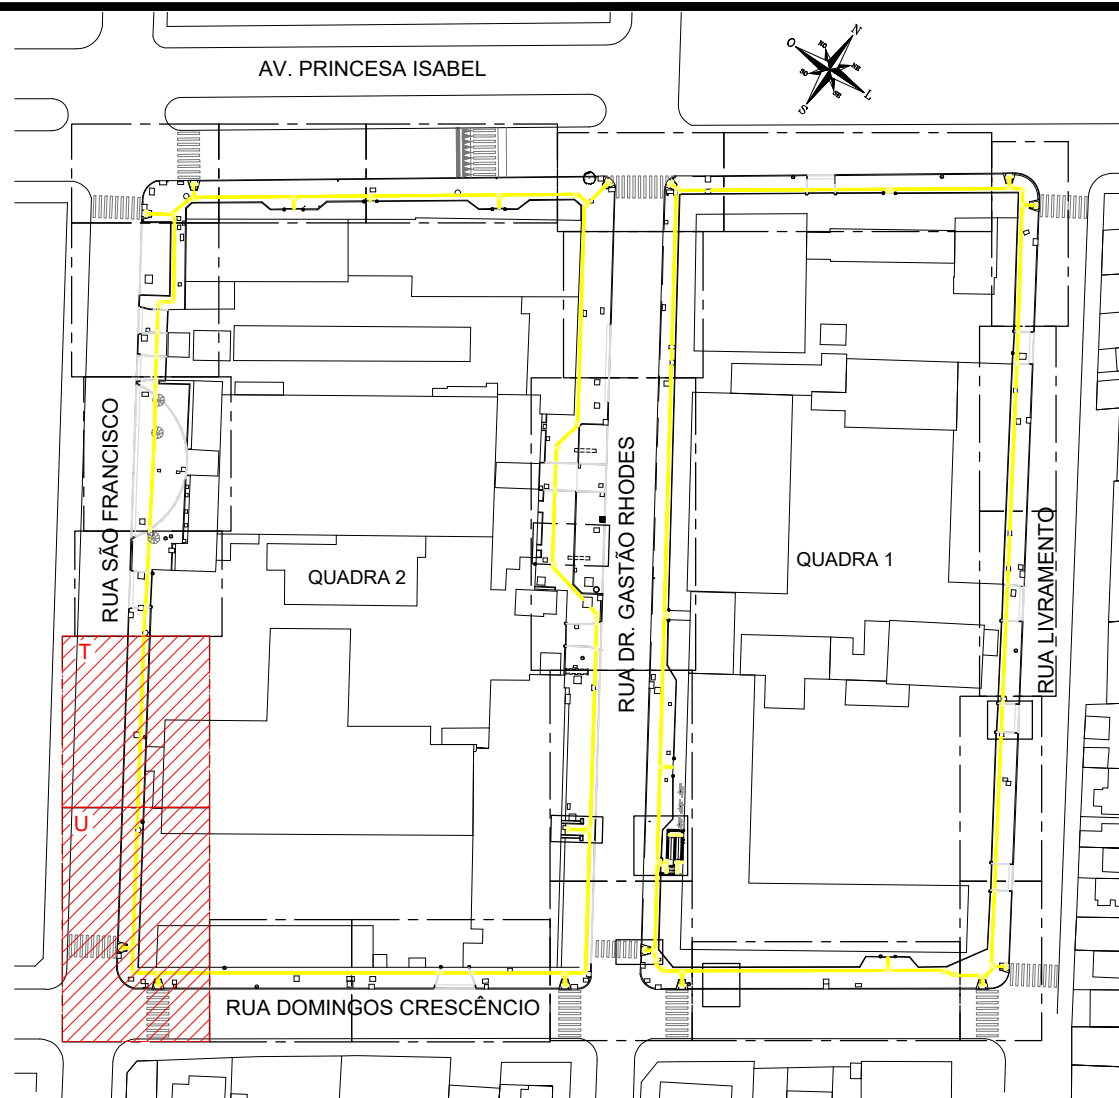

SITUAÇÃO
ESC. 1 / 1000


LEGENDA ÁRVORES

- SUPRIMIR
QUADRA 1 = 17 ARV.
QUADRA 2 = 25 ARV.
- PODA
QUADRA 1 = 23 ARV.
QUADRA 2 = 8 ARV.
- MANTER
QUADRA 1 = 5 ARV.
QUADRA 2 = 5 ARV.
- PLANTIO COMPENSATÓRIO
QUADRA 1 = 15 ARV.
QUADRA 2 = 9 ARV.
- SUPRIMIR FORA DA CALÇADA
QUADRA 2 = 2 ARV.
- TRANSPLANTAR
QUADRA 2 = 1 ARV.

LEGENDA PAISAGISMO

NOME POPULAR	NOME CIENTÍFICO	PLANTIO	QUANTIDADE
GRAMA AMENDOIM	ARACHIS REPENS	15 LEIVAS/m² (cx. COM 15)	338,25 m²
PALMEIRA FÊNIX	PHOENIX ROEBELENI	POR UNIDADE	16 UN.
TRAÇOERABA ROXA	TRADESCANTIA PALLIDA PURPUREA	40 MUDAS/m² (cx. COM 15)	107 CX
MINI GUAIMBÉ	PHILODENDRON XANADU	6 MUDAS/m²	129 MUDAS
AZALEIA ROSA	RHODODENDRON SIMSII	POR UNIDADE	18 UN.
IRIS AZUL	NEOMARICA CAERULEA	A CADA 50cm	15 UN.
TERRA VEGETAL		h: 0,30m	20,58 m²

Patrícia	PROJETO	MODIFICAÇÃO	REVISÃO	DATA
DMAE/ENG*/ARQ* FISCAL DE OBRA				
EMPRESA/ENG*/ARQ* RESP. EXECUÇÃO			CREA	
Prefeitura Municipal de Porto Alegre DEPARTAMENTO MUNICIPAL DE ÁGUA E ESGOTOS				
Diretoria de Gestão e Desenvolvimento				
REVIT. E ADEQUAÇÃO PASSEIOS NO ENTORNO PRÉDIOS PRÓPRIOS PLANTA BAIXA E DETALHES				
IDMAE				
FOLHA DO PROJETO/PROCESSO DA OBRA		DESENHO		
XXXX		Patrícia C.		
ESCALA	DATA	PRIMEIRA		
INDICADA	SET/22	9/10		
RESP. TÉCNICO-EMPRESA CONTRATADA				
ENG. FABIANA B. T. DE ARRUDA				
ENG./ARQ. FISCAL DE PROJETO-DMAE				
GERÊNCIA DE PROJETOS E OBRAS				
ENG. FABIANA B. T. DE ARRUDA				
GERÊNCIA DE PLANEJAMENTO				
ENG. AIRANA DO CANTO				
CÓDIGO DO PROJETO/PROCESSO				
21.10.000007945-7				

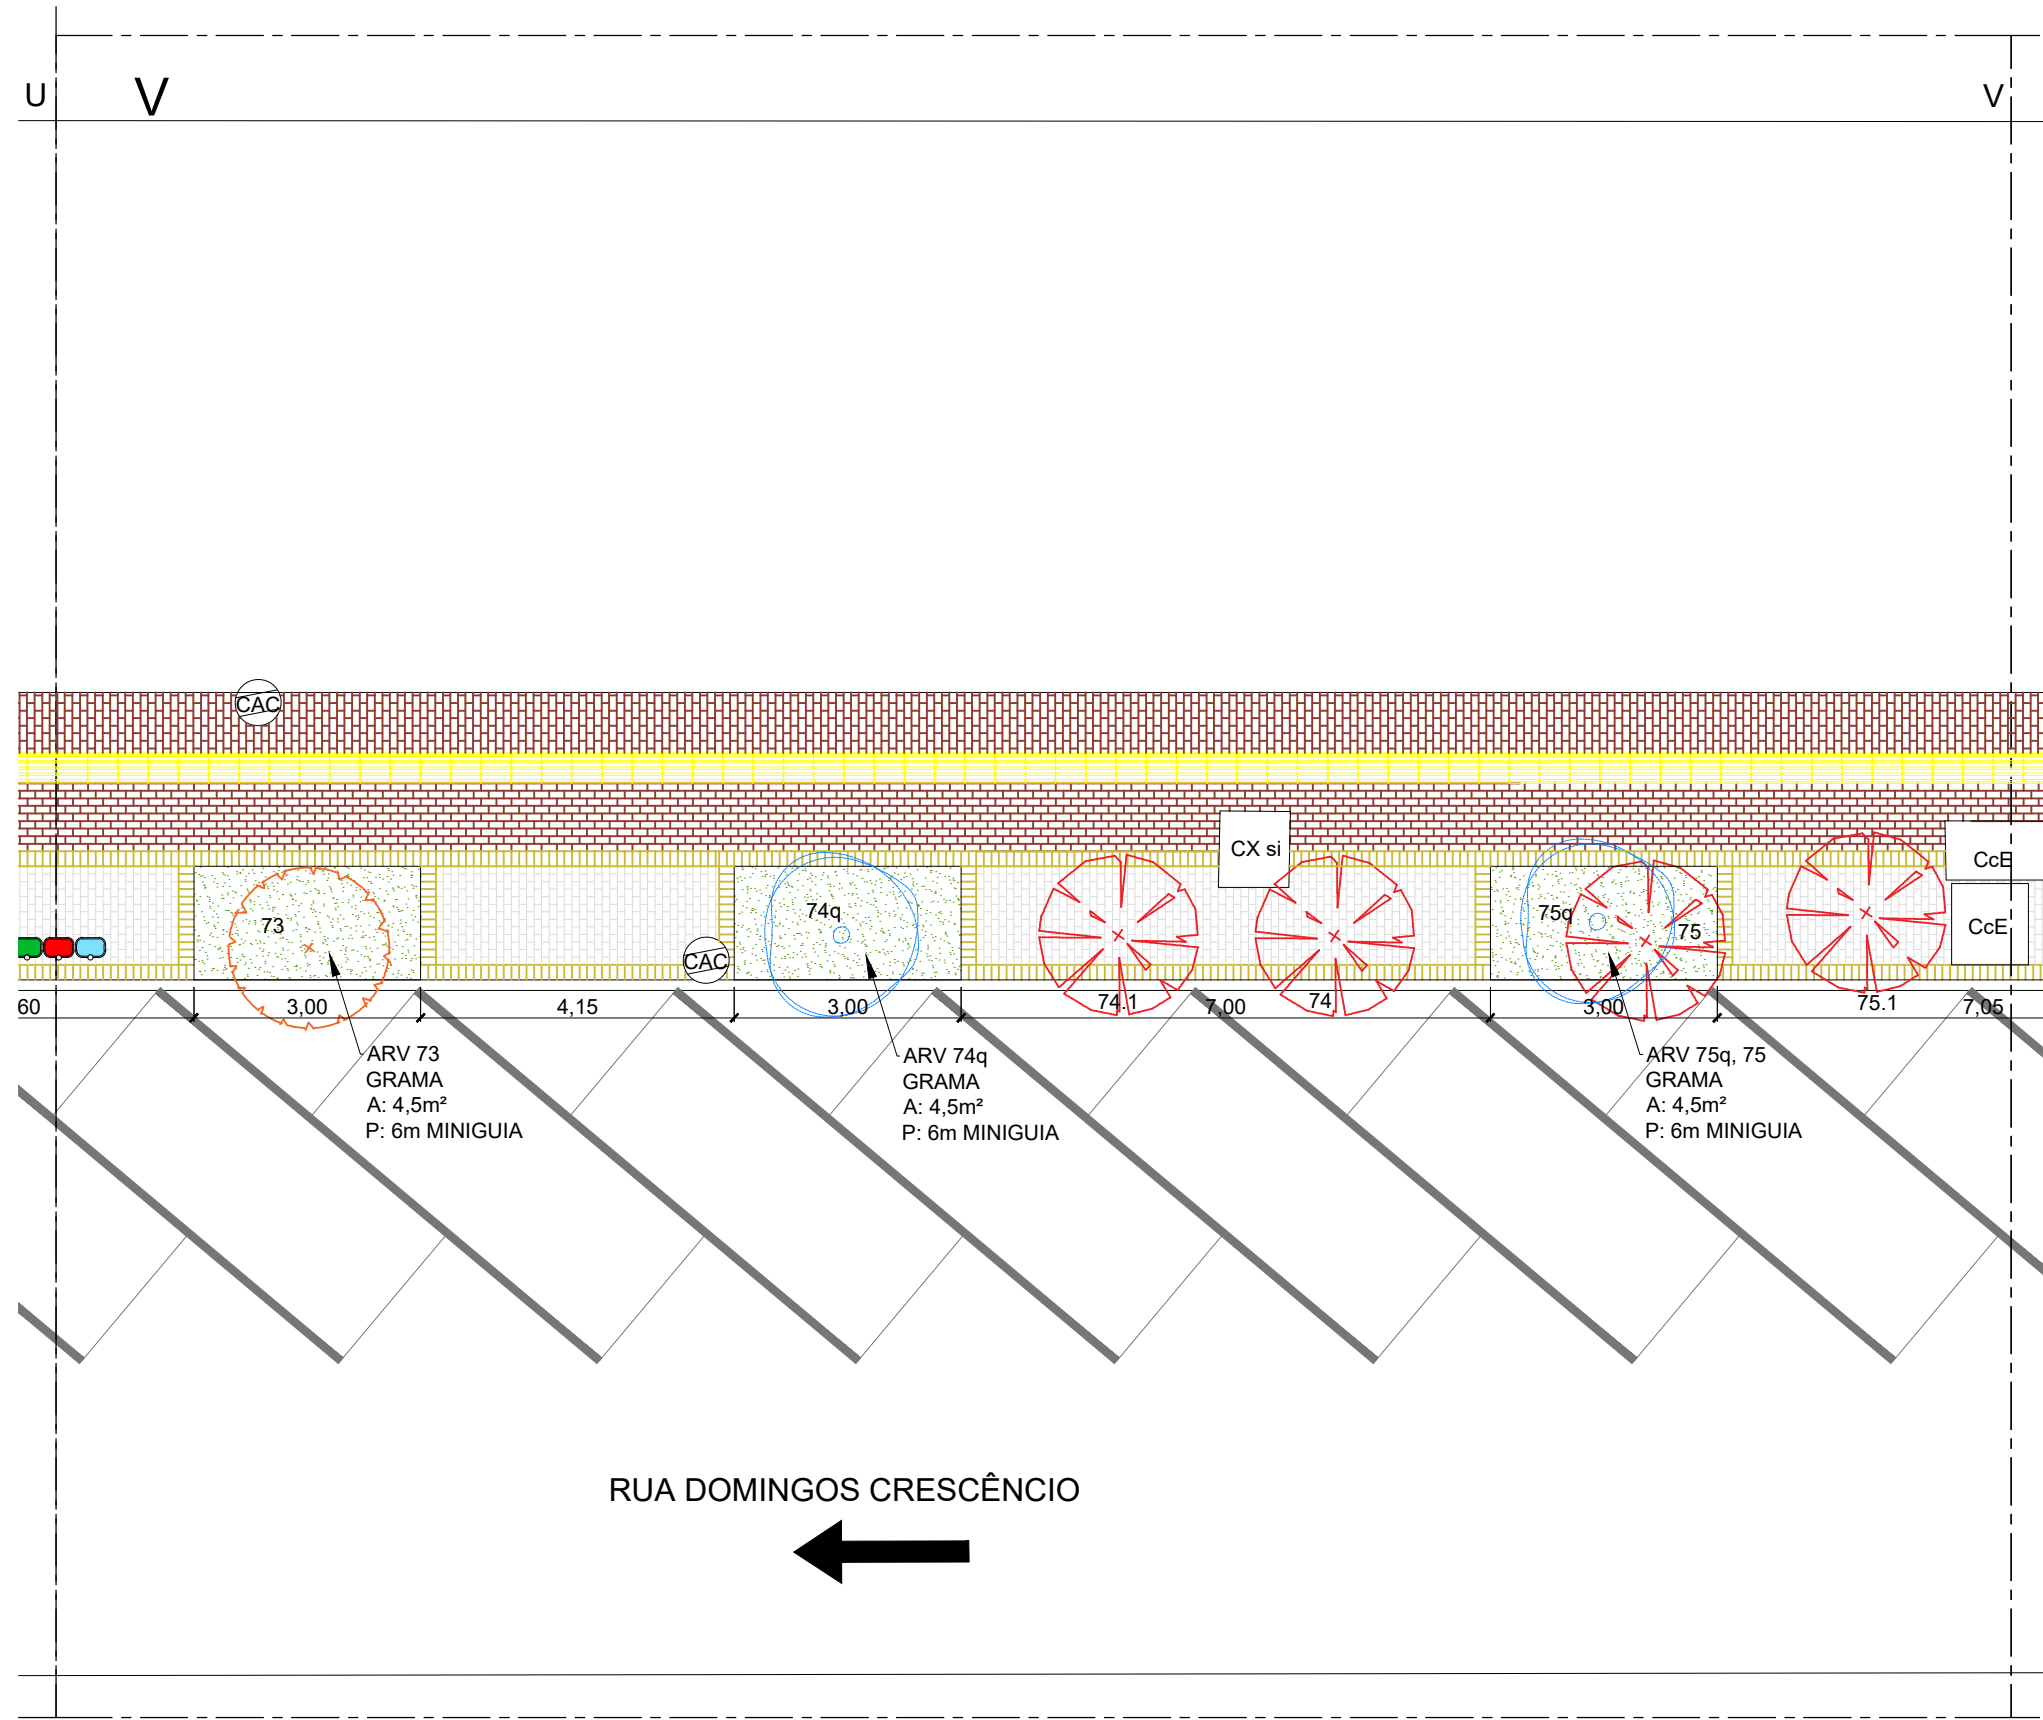

PALMEIRA FÊNIX



AZALEIA



TRAÇOERABA ROXA




IRIS NEOMARICA AZUL



MINI GUAUMBÉ

EQUIPAMENTOS URBANOS

- LIXEIRAS
- POSTE DE ILUMINAÇÃO
- LUMINÁRIA
- HIDRANTE - VANE
- PLACA SINALIZAÇÃO
- BANCO

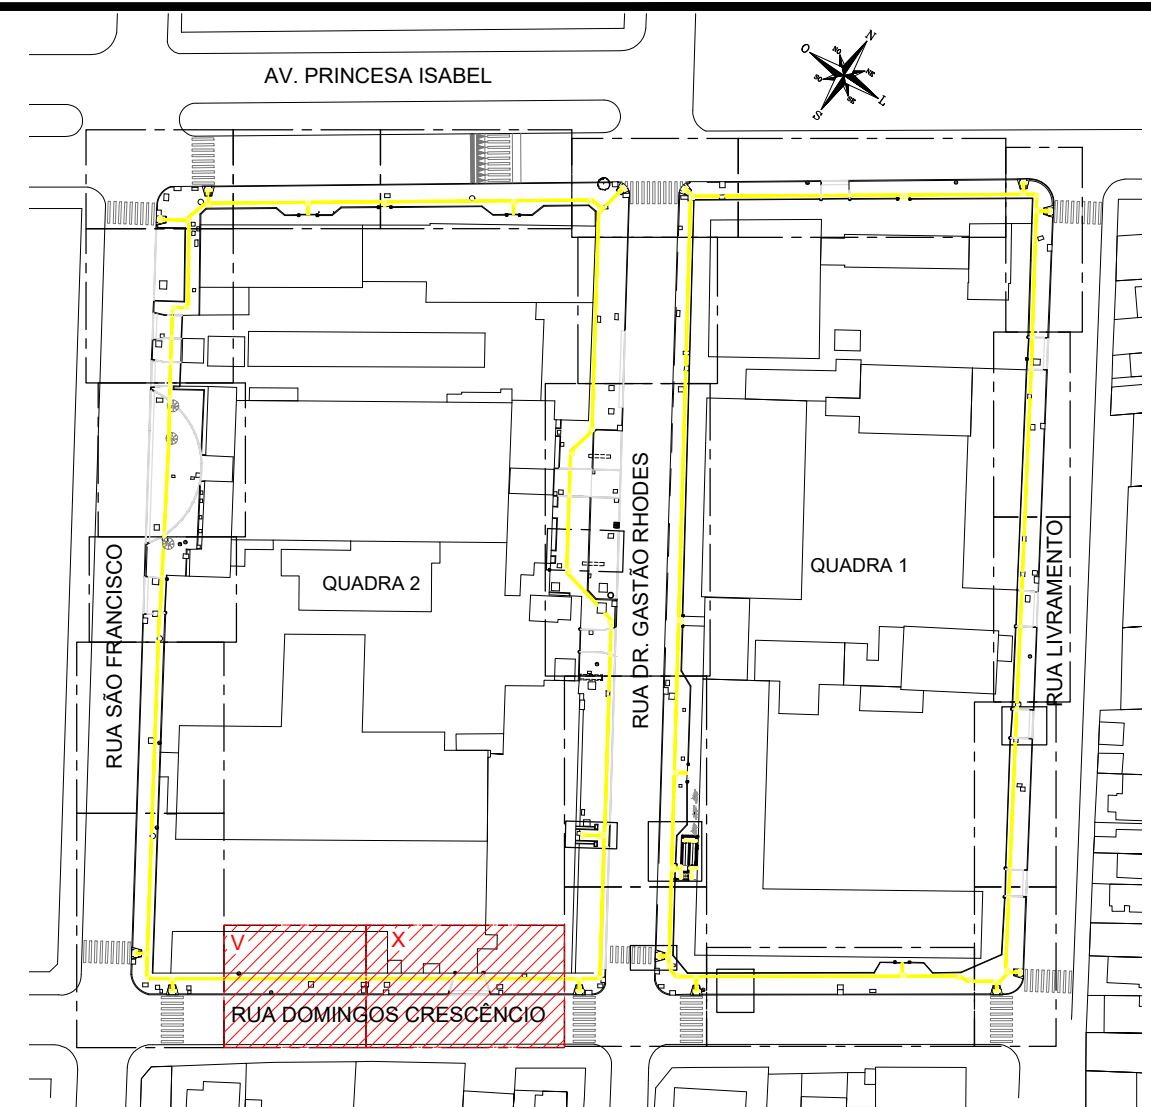


SITUAÇÃO
ESC. 1 / 1000

LEGENDA ÁRVORES

- SUPRIMIR QUADRA 1 = 17 ARV. QUADRA 2 = 25 ARV.
- PODA QUADRA 1 = 23 ARV. QUADRA 2 = 8 ARV.
- MANTER QUADRA 1 = 5 ARV. QUADRA 2 = 5 ARV.
- PLANTIO COMPENSATÓRIO QUADRA 1 = 15 ARV. QUADRA 2 = 9 ARV.
- SUPRIMIR FORA DA CALÇADA QUADRA 2 = 2 ARV.
- TRANSPLANTAR QUADRA 2 = 1 ARV.

LEGENDA PAISAGISMO

NOME POPULAR	NOME CIENTÍFICO	PLANTIO	QUANTIDADE
GRAMA AMENDOIM	ARACHIS REPENS	15 LEIVAS/m² (cx. COM 15)	338,25 m²
PALMEIRA FÊNIX	PHOENIX ROEBELII	POR UNIDADE	16 UN.
TRAÇOERABA ROXA	TRADESCANTIA PALLIDA PURPUREA	40 MUDAS/m² (cx. COM 15)	107 CX
MINI GUAUMBÉ	PHILODENDRON XANADU	6 MUDAS/m²	129 MUDAS
AZALEIA ROSA	RHODODENDRON SIMSII	POR UNIDADE	18 UN.
IRIS AZUL	NEOMARICA CAERULEA	A CADA 50cm	15 UN.
TERRA VEGETAL		ht. 0,30m	20,58 m³

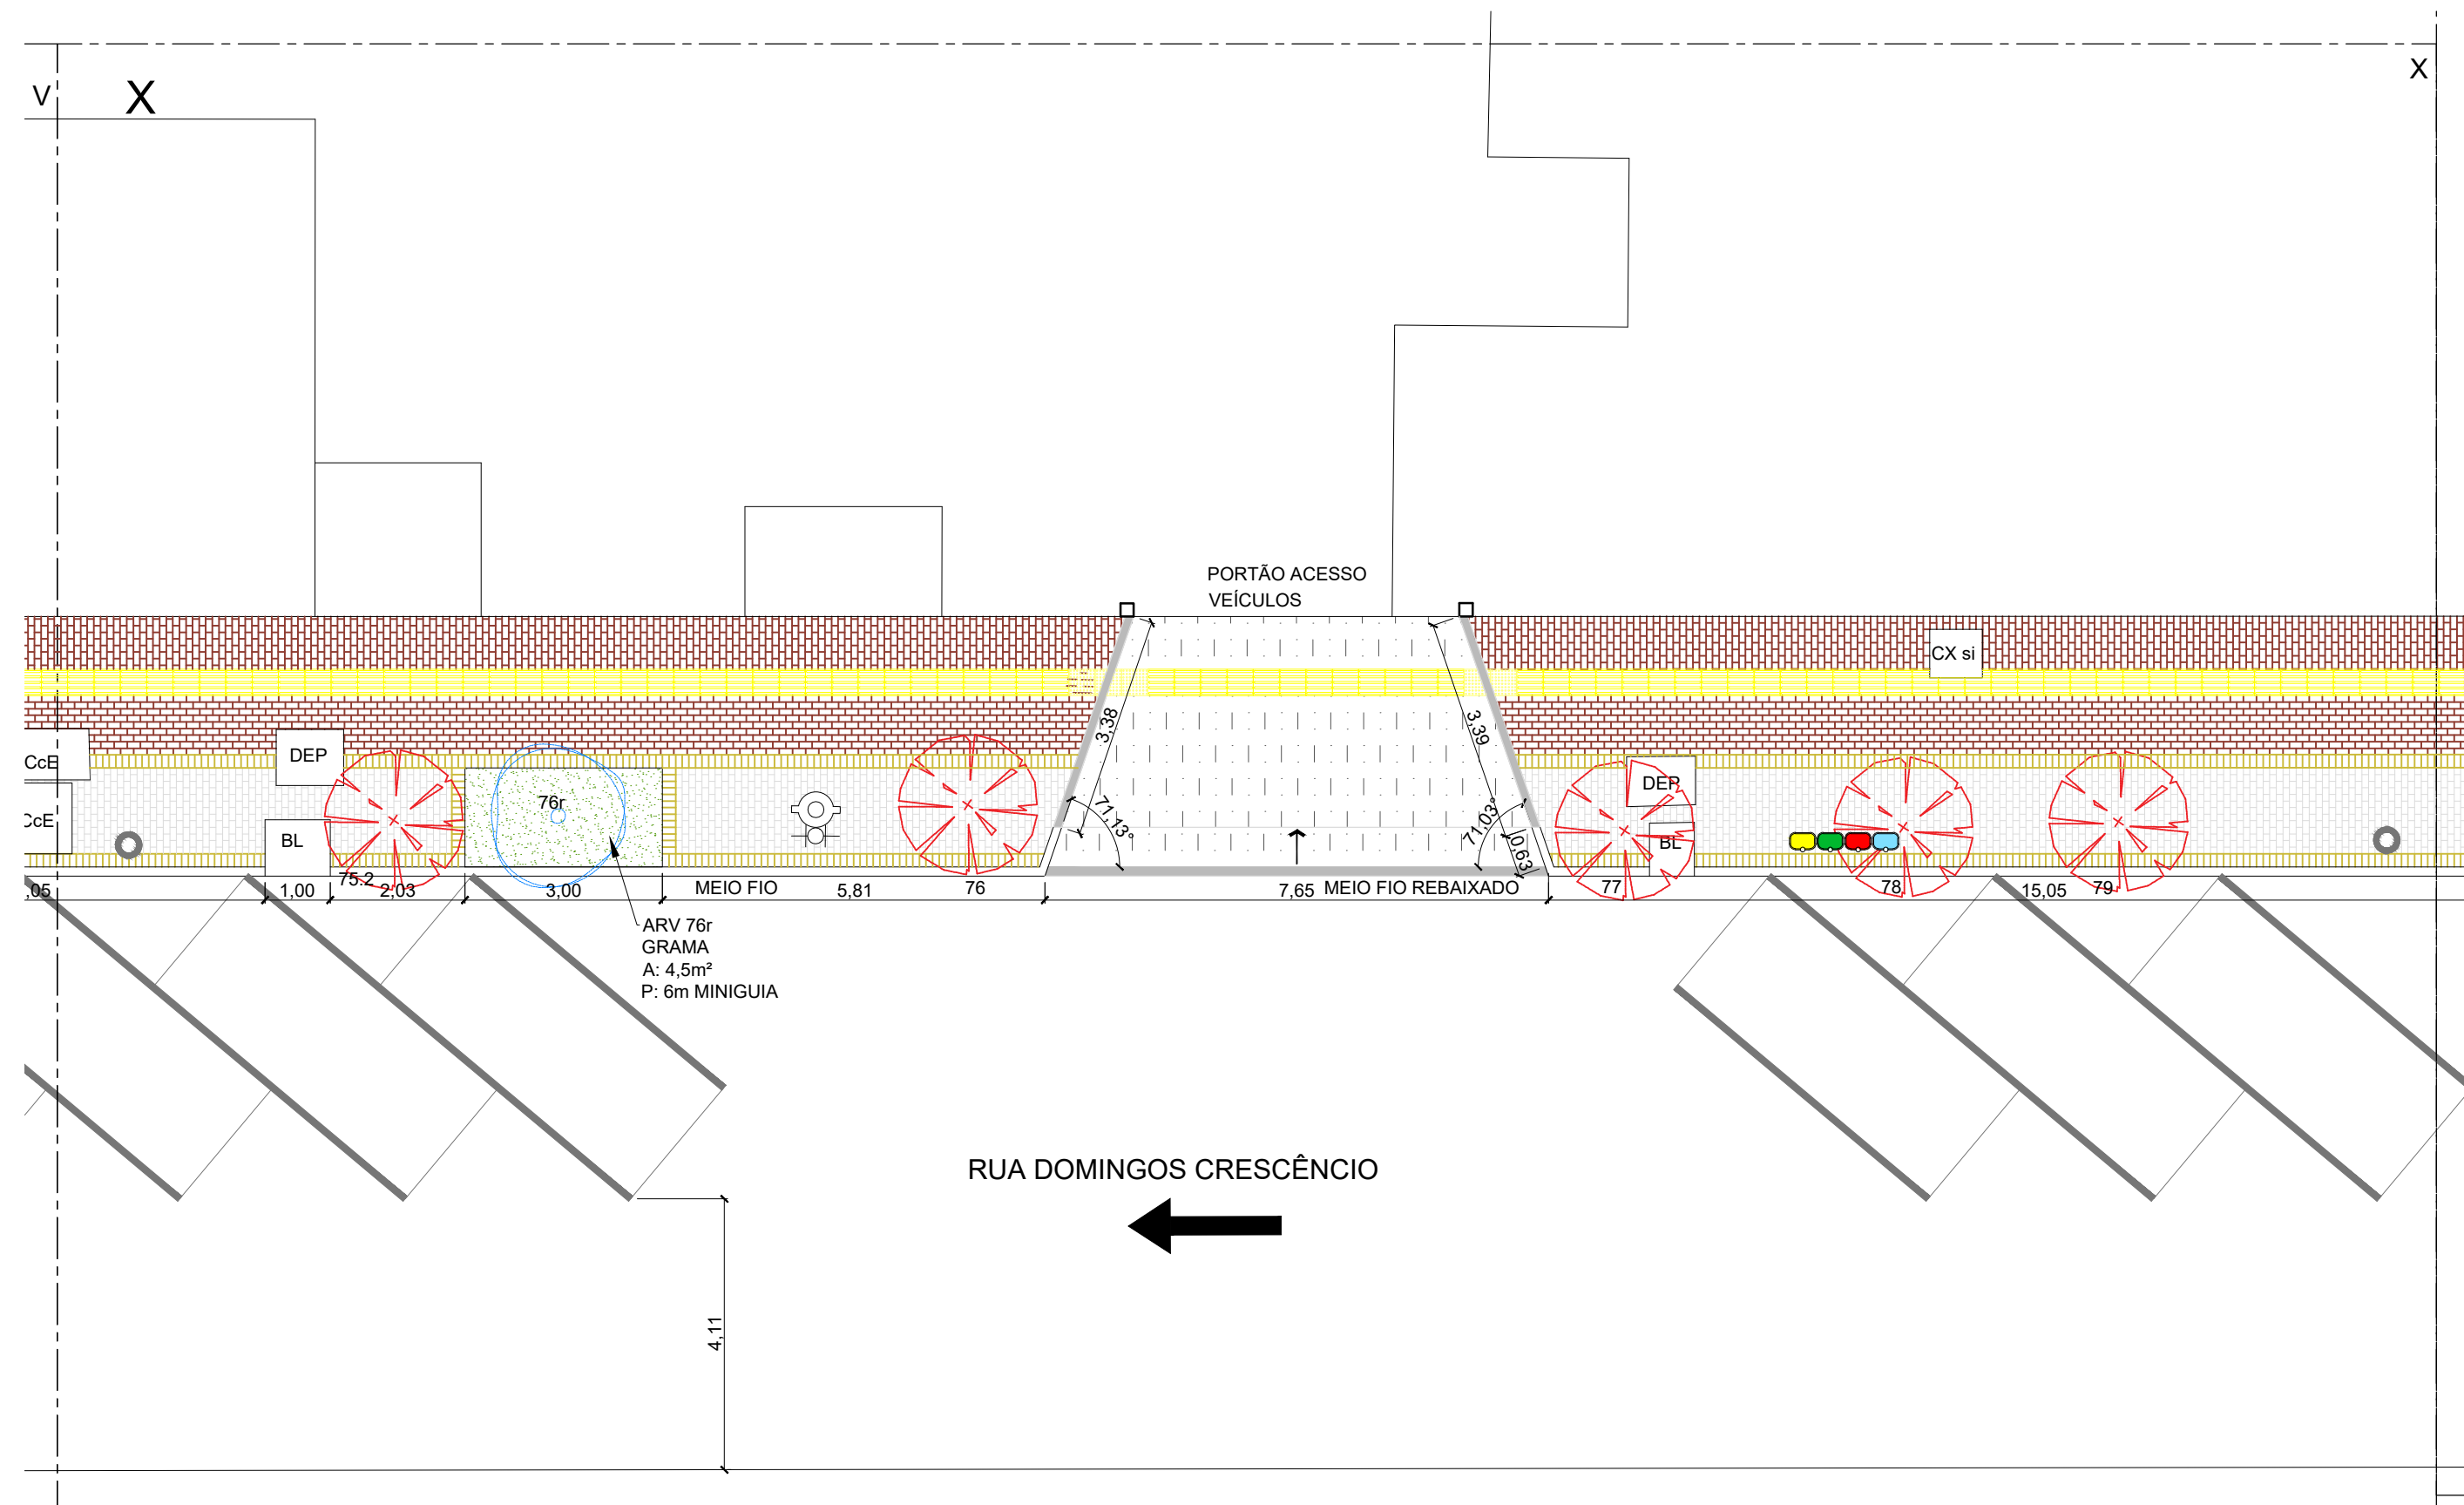

Patrícia	PROJETO	MODIFICAÇÃO	REVISÃO	DATA
DMAE/ENG*/ARQ* FISCAL DE OBRA				
EMPRESA/ENG*/ARQ* RESP. EXECUÇÃO				
Prefeitura Municipal de Porto Alegre				
DEPARTAMENTO MUNICIPAL DE ÁGUA E ESGOTOS				
Diretoria de Gestão e Desenvolvimento				
REVIT. E ADEQUAÇÃO PASSEIOS				
NO ENTORNO PRÉDIOS PRÓPRIOS				
PLANTA BAIXA E DETALHES				