CONSULTA CADASTRO DE ÁGUA E ESGOTO

Consultado por aksouza em 13/06/2023 às 13:13:20.

EBAT OURO PRETO e RES JAU I

EBAT OURO PRETO e RES COSTA E SILVA I e II

Legenda

- Hidrantes
- Borboleta (Aberta)
- Registro (Aberto)
- Registro (Fechado)
- X, Y ou T
- Macromedidor
- Redução
- K ou Flange Cego
- TAP (Torneira de Alta Pressão)
- Ventosa
- 0.000000 - 299.000000
- 299.000001 - 3000.000000
- Rede em Cadastramento
- Rede Abandonada
- Subsistemas de Água

0 EMISSÃO	LEVANTADO POR:	A REVISÃO	LEVANTADO POR:	B REVISÃO	LEVANTADO POR:
EXTENSÃO DE REDE	VANDERLEI				
DESENHADO POR:	RESPONSÁVEL:	DATA	DESENHADO POR:	RESPONSÁVEL:	DATA	DESENHADO POR	RESPONSÁVEL	DATA
DANIELA		11/09/96						


DEPARTAMENTO MUNICIPAL DE ÁGUA E ESGOTOS

CADASTRO DE REDE DE ÁGUA

ESCALA: 1/200

AERO Nº 36

Nº DO Nº 1

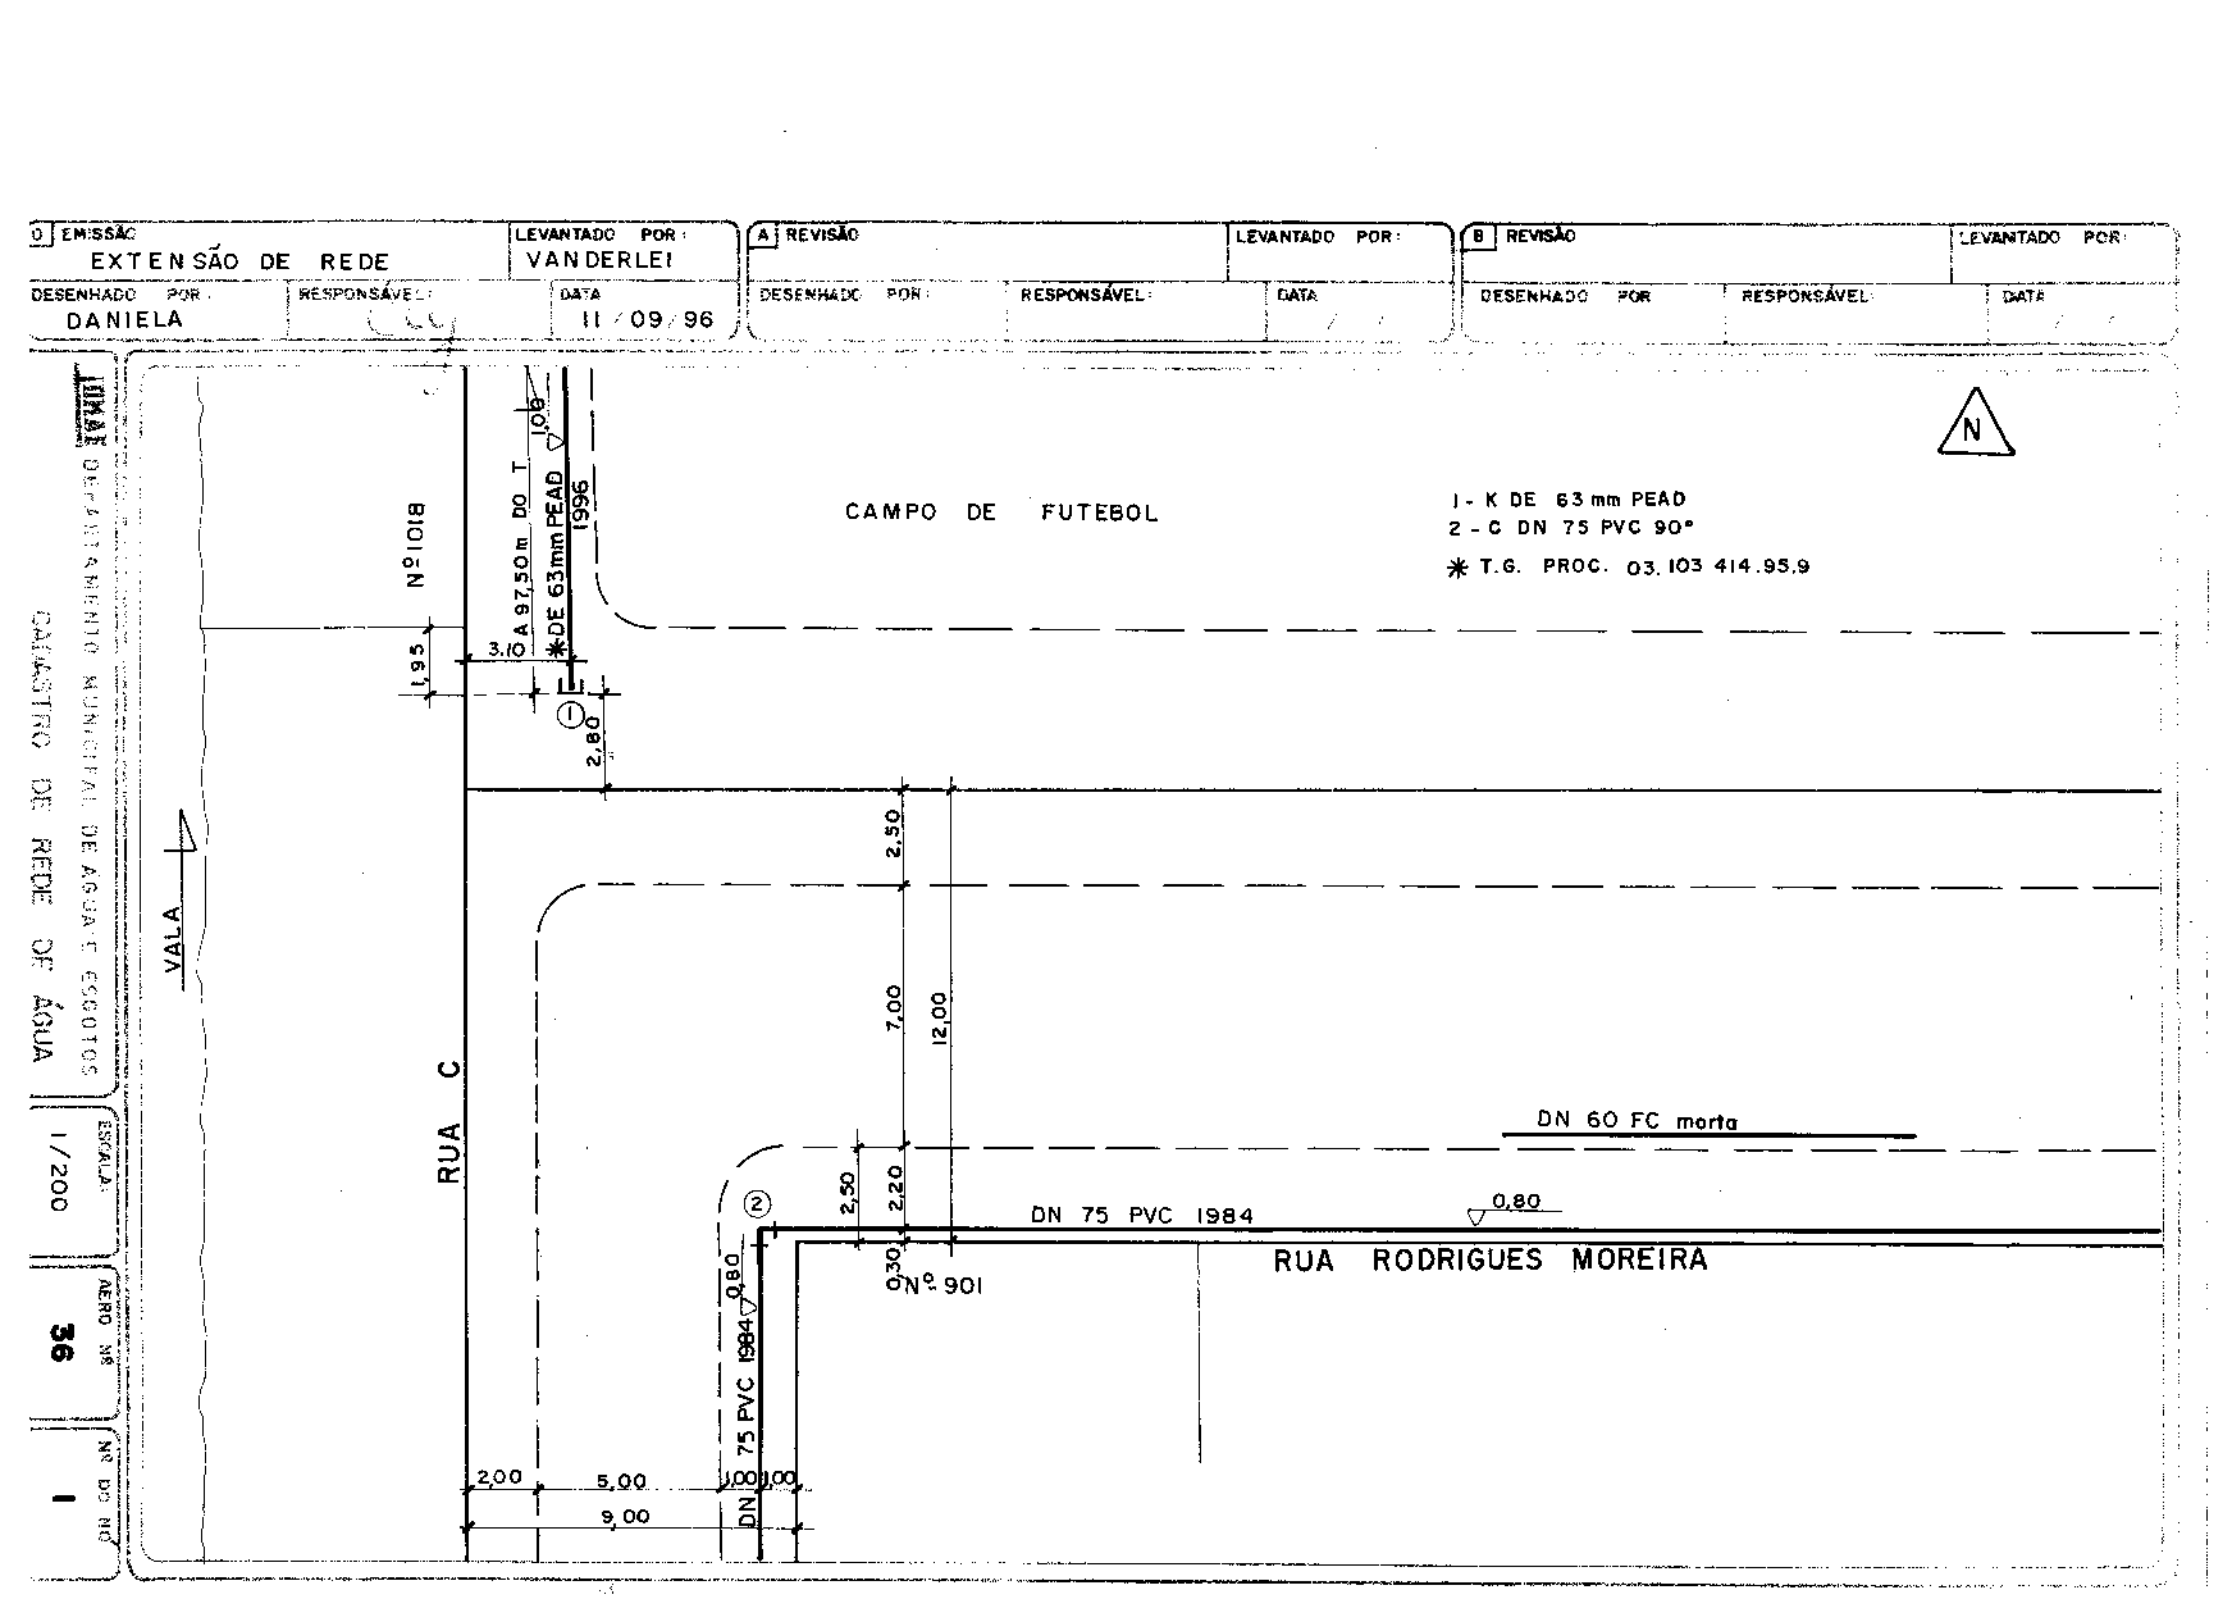

0 EMISSÃO	LEVANTADO POR	A REVISÃO	LEVANTADO POR	5 REVISÃO	LEVANTADO POR
REDE NOVA					
DESENHADO POR: LETTE	RESPONSÁVEL:	DATA: 04 / 09 / 87	DESENHADO POR:	RESPONSÁVEL	DATA: / /


DMAE
SEN-DIVISÃO DE PLANEJAMENTO E PROJETOS
SEÇÃO DE CADASTRAMENTO

CADASTRO DE REDE DE ÁGUA


ESCALA: 1:200

AERO Nº 36

Nº DO NÓ 2

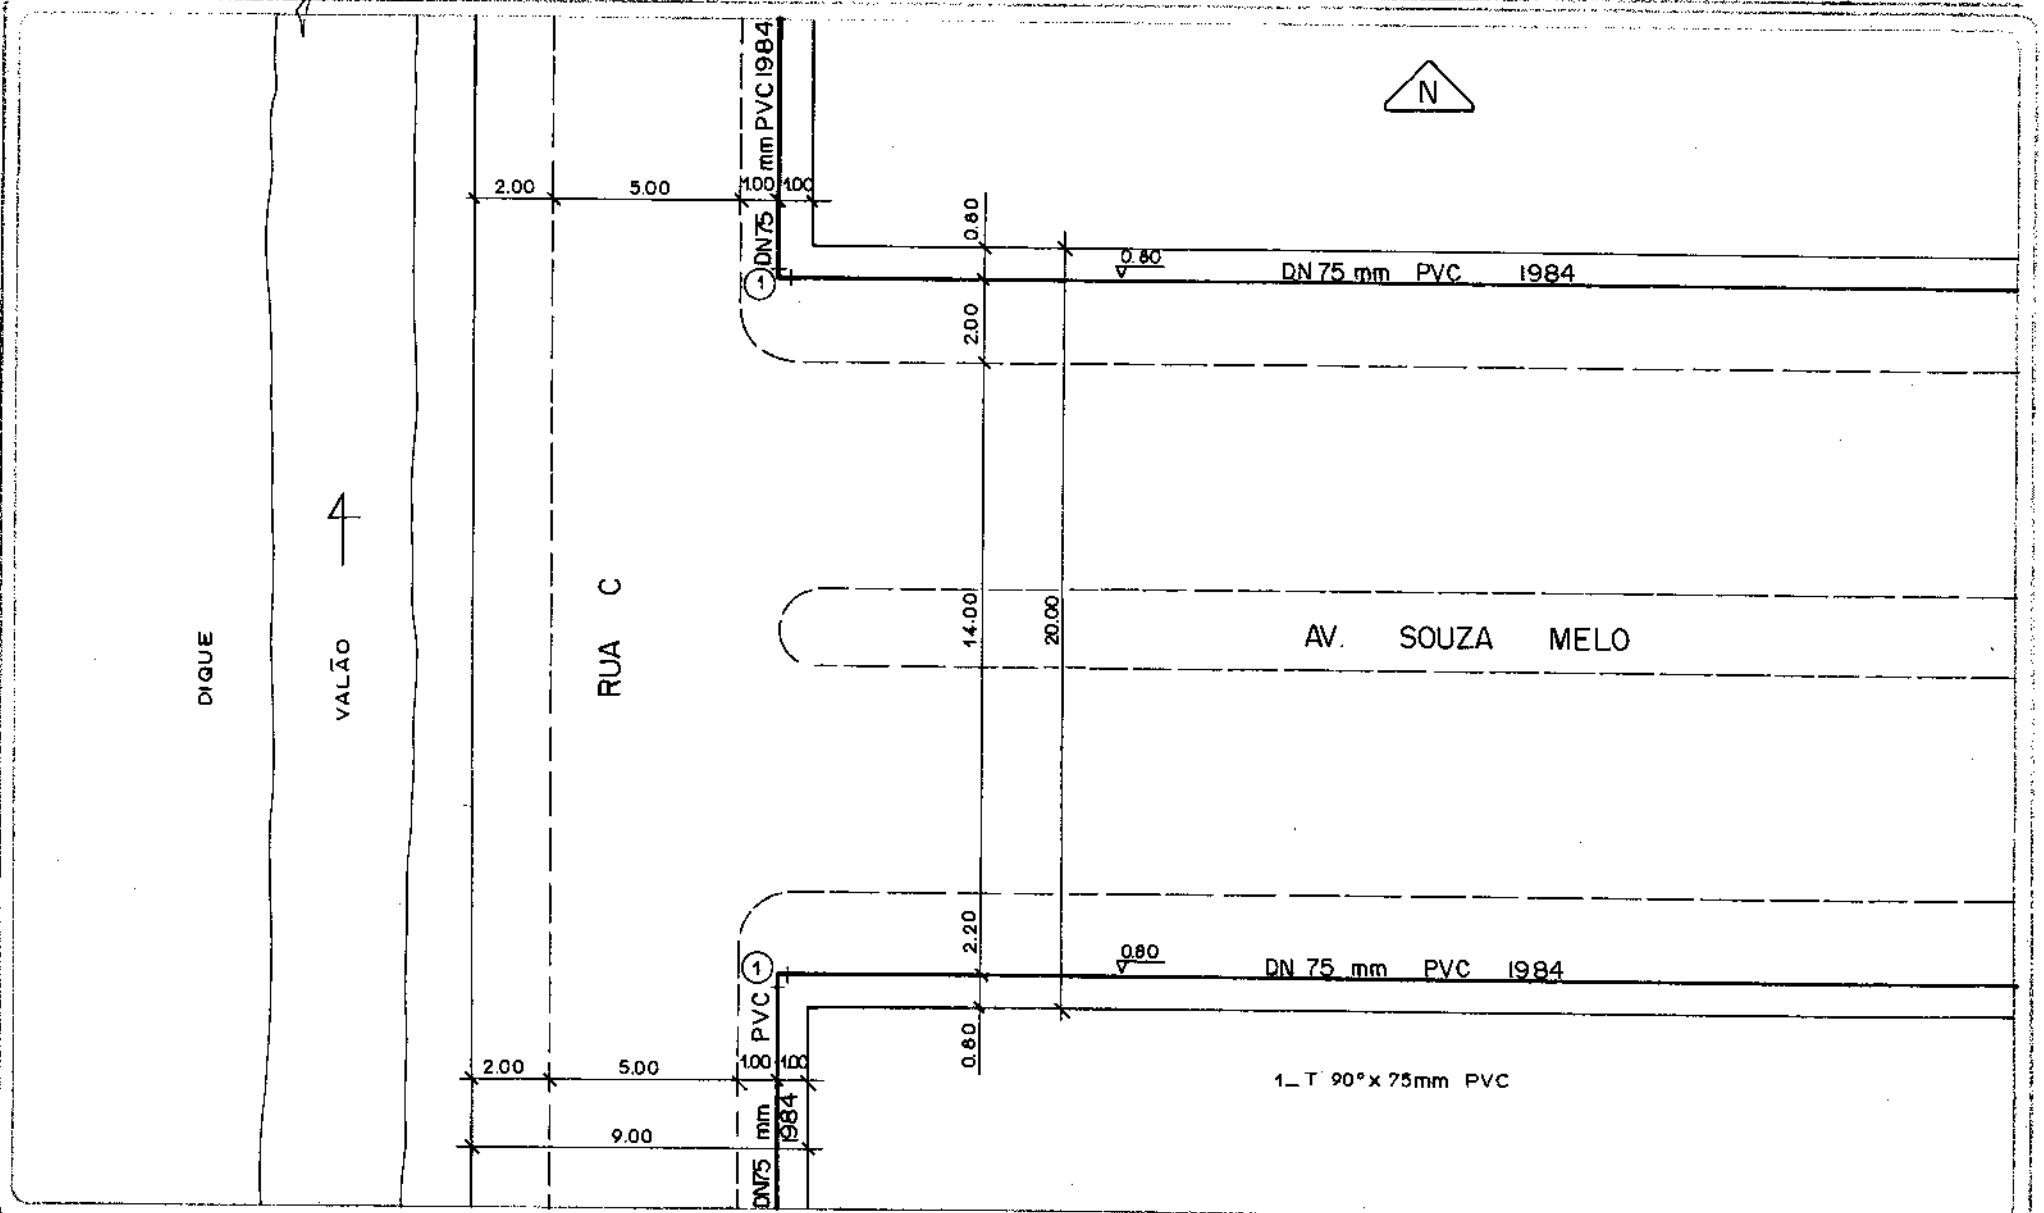

EMISSÃO		LEVANTADO POR:	A REVISÃO		LEVANTADO POR:	B REVISÃO		LEVANTADO POR:
EXTENSÃO DE REDE		VANDERLEI						
DESENHADO POR:	RESPONSÁVEL:	DATA:	DESENHADO POR:	RESPONSÁVEL:	DATA:	DESENHADO POR:	RESPONSÁVEL:	DATA:
DANIELA		11/09/96						

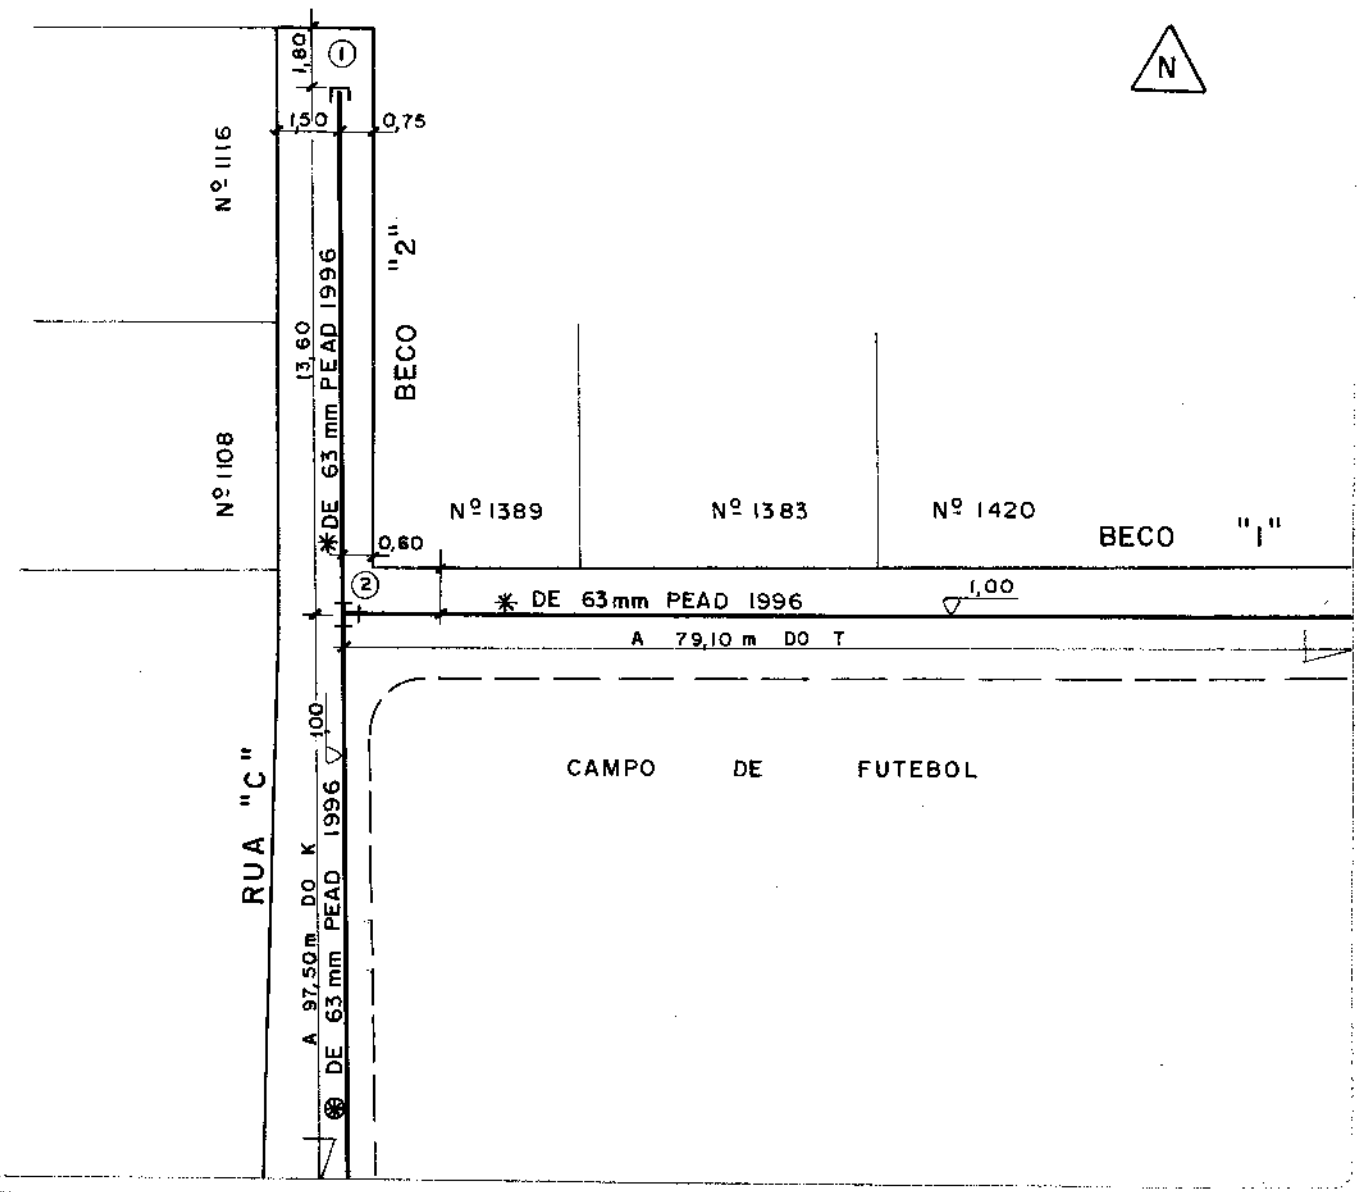

1 - K DE 63 mm PEAD
2 - T DE 63 x 63 mm PEAD

✱ T.G. PROC. 03.032.528.95.7

⊛ T.G. PROC. 03.103414.95.9

ESCALA 1/200

AERO Nº 36

FLS. Nº 7

0 EMISSÃO:			LEVANTADO POR:
EXTENSÃO DE REDE			MICHEL
DESENHADO POR:	PROCESSO Nº:	RESPONSÁVEL:	DATA:
LUCIANO		ARCHEL	17/12/01

A REVISÃO			LEVANTADO POR:
LANÇAMENTO DE REDE			SJF
DESENHADO POR:	PROCESSO Nº:	RESPONSÁVEL:	DATA:
SJF	MEMO 198/12-DVO		24/05/12

B REVISÃO			LEVANTADO POR:
SUBSTITUIÇÃO DE REDE			SINTRA
DESENHADO POR:	PROCESSO Nº:	RESPONSÁVEL:	DATA:
SINTRA	MEMO 063/22 - C-OBRAS	EQ-DOCGEO	11/11/22

DMAE


Departamento Municipal de Água e Esgotos

CADASTRO DE REDE DE ÁGUA

ESCALA: 1:200

CARTA: 36

Nº DO NÓ: 10A

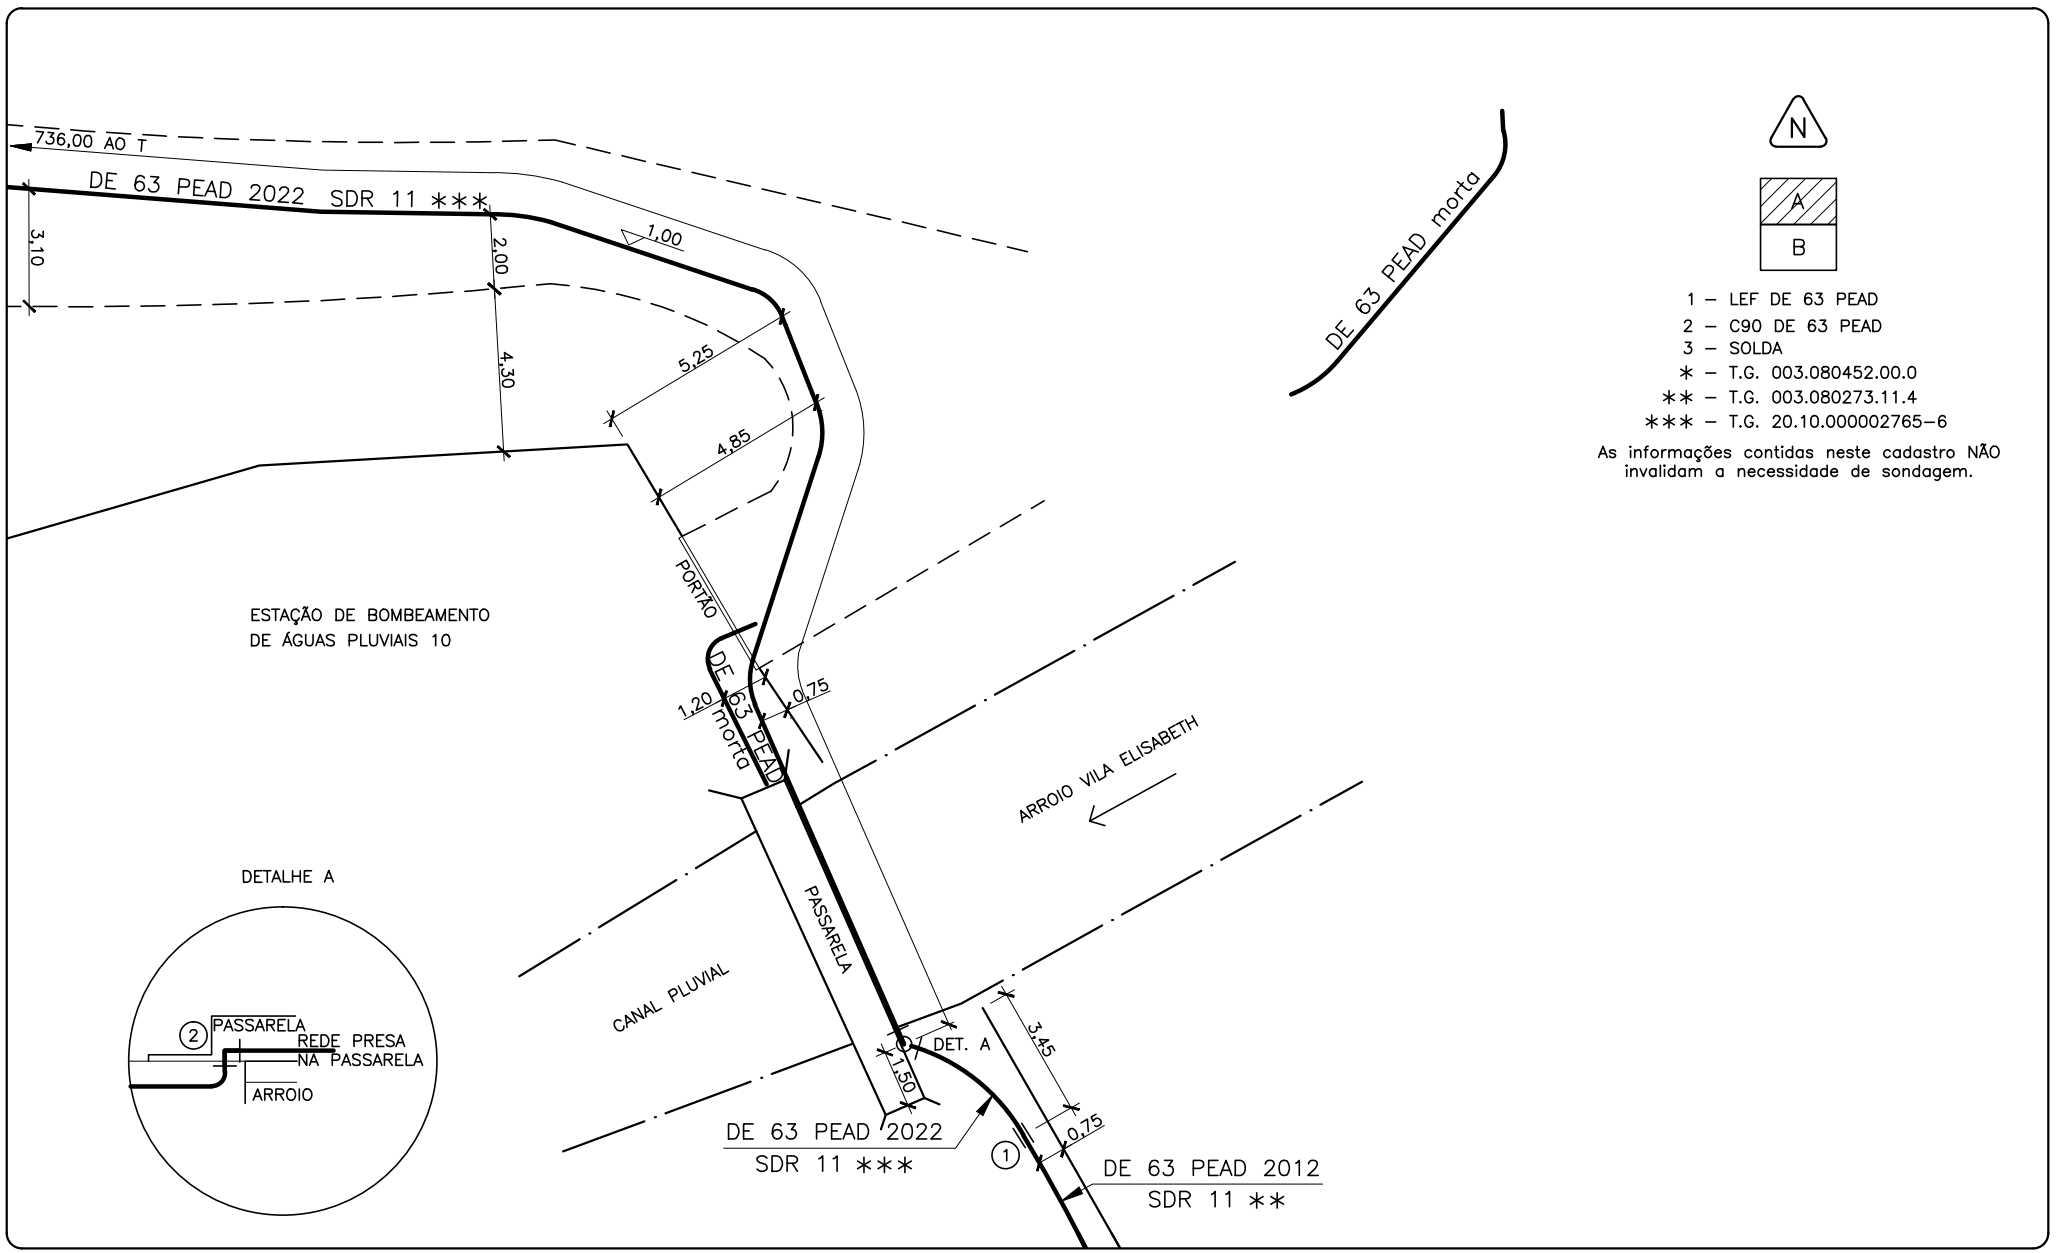

0 EMISSÃO:			LEVANTADO POR:
EXTENSÃO DE REDE			MICHEL
DESENHADO POR:	PROCESSO Nº:	RESPONSÁVEL:	DATA:
LUCIANO		ARCHEL	17/12/01

A REVISÃO			LEVANTADO POR:
LANÇAMENTO DE REDE			SJF
DESENHADO POR:	PROCESSO Nº:	RESPONSÁVEL:	DATA:
SJF	MEMO 198/12-DVO		24/05/12

B REVISÃO			LEVANTADO POR:
SUBSTITUIÇÃO DE REDE			SINTRA
DESENHADO POR:	PROCESSO Nº:	RESPONSÁVEL:	DATA:
SINTRA	MEMO 063/22 - C-OBRAS	EQ-DOCGEO	11/11/22

DMAE

Departamento Municipal de Água e Esgotos

CADASTRO DE REDE DE ÁGUA

ESCALA: 1:200

CARTA: 36

Nº DO NÓ: 10B

N

A

B

As informações contidas neste cadastro NÃO invalidam a necessidade de sondagem.

ESTAÇÃO DE BOMBEAMENTO DE ÁGUAS PLUVIAIS 10

DE 63 PEAD 2012 SDR 11 **

0,80

0,80

1,30

PORTÃO

1,70

③

RUA ABÍLIO FERNANDES

DE 63 PEAD 2001 *

0,80

Nº10

Nº14

Nº16

Nº5

Nº11

0 EMISSÃO	LEVANTADO POR	A REVISÃO	LEVANTADO POR	B REVISÃO	LEVANTADO POR
REDE NOVA					
DESENHADO POR: LETTE	RESPONSÁVEL:	DATA: 17 09 87	DESENHADO POR:	RESPONSÁVEL:	DATA:
				DESENHADO POR	RESPONSÁVEL DATA


TOMAE
SEN-DIVISÃO DE PLANEJAMENTO E PROJETOS
SEÇÃO DE CADASTRAMENTO

CADASTRO DE REDE DE ÁGUA

ESCALA: 1:200

AERO Nº 37

Nº DO NO 59

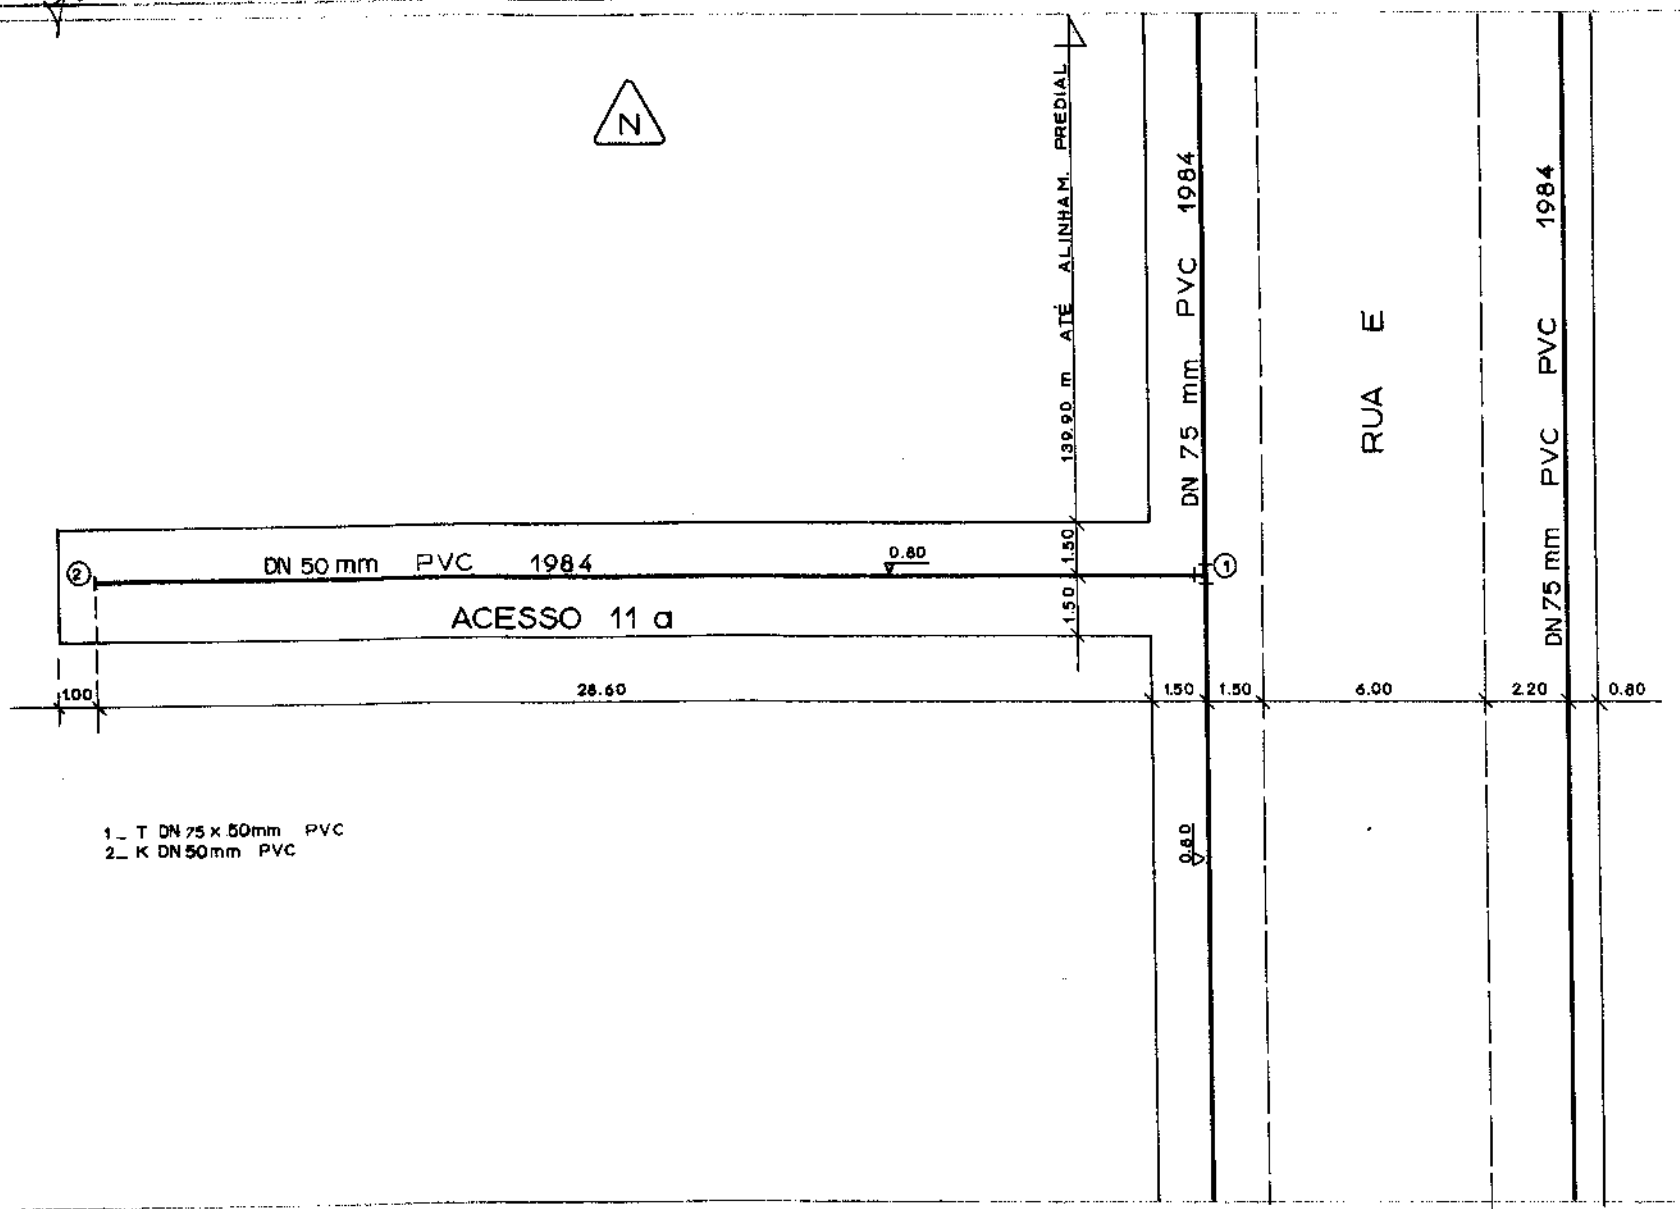

1_ T DN 75 x 50mm PVC
2_ K DN 50mm PVC

0 EMISSÃO:		LEVANTADO POR:	
ATUALIZAÇÃO		DVL	
DESENHADO POR:	PROCESSO Nº:	RESPONSÁVEL:	DATA:
ALINE			19/04/11

A REVISÃO:		LEVANTADO POR:	
DESENHADO POR:	PROCESSO Nº:	RESPONSÁVEL:	DATA:

B REVISÃO:		LEVANTADO POR:	
DESENHADO POR:	PROCESSO Nº:	RESPONSÁVEL:	DATA:


DMAE Departamento Municipal De Água e Esgotos

CADASTRO DE REDE DE ÁGUA


ESCALA: 1:200

AÉRO: 37

Nº DO NÓ: 60

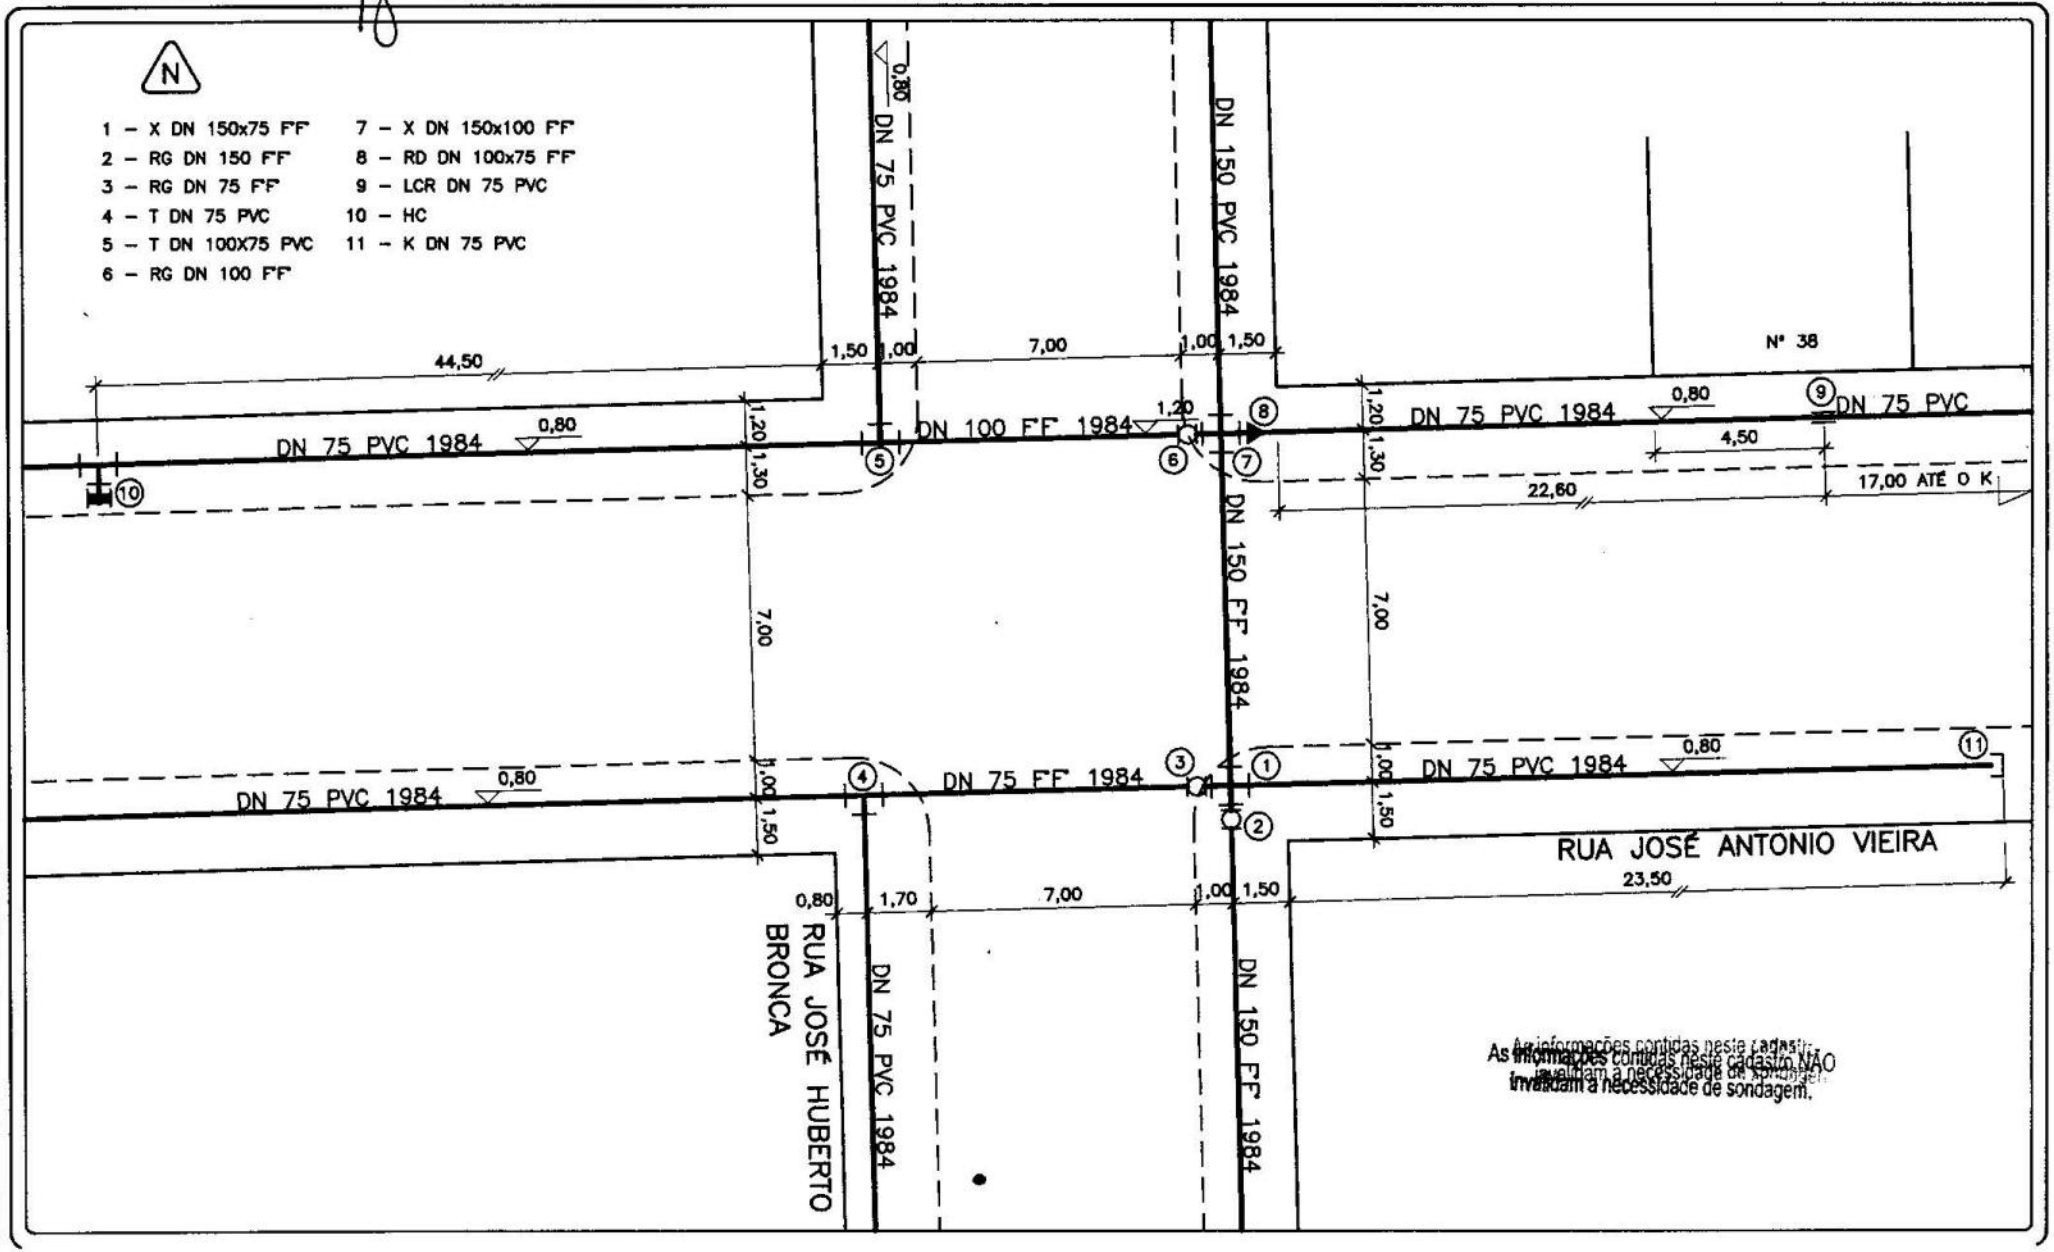

0 EMISSÃO	LEVANTADO POR	A REVISÃO	LEVANTADO POR	B REVISÃO	LEVANTADO POR
REDE NOVA					
DESENHADO POR	RESPONSÁVEL	DATA	DESENHADO POR	RESPONSÁVEL	DATA	DESENHADO POR	RESPONSÁVEL	DATA
LETTE		03 / 09 / 87						

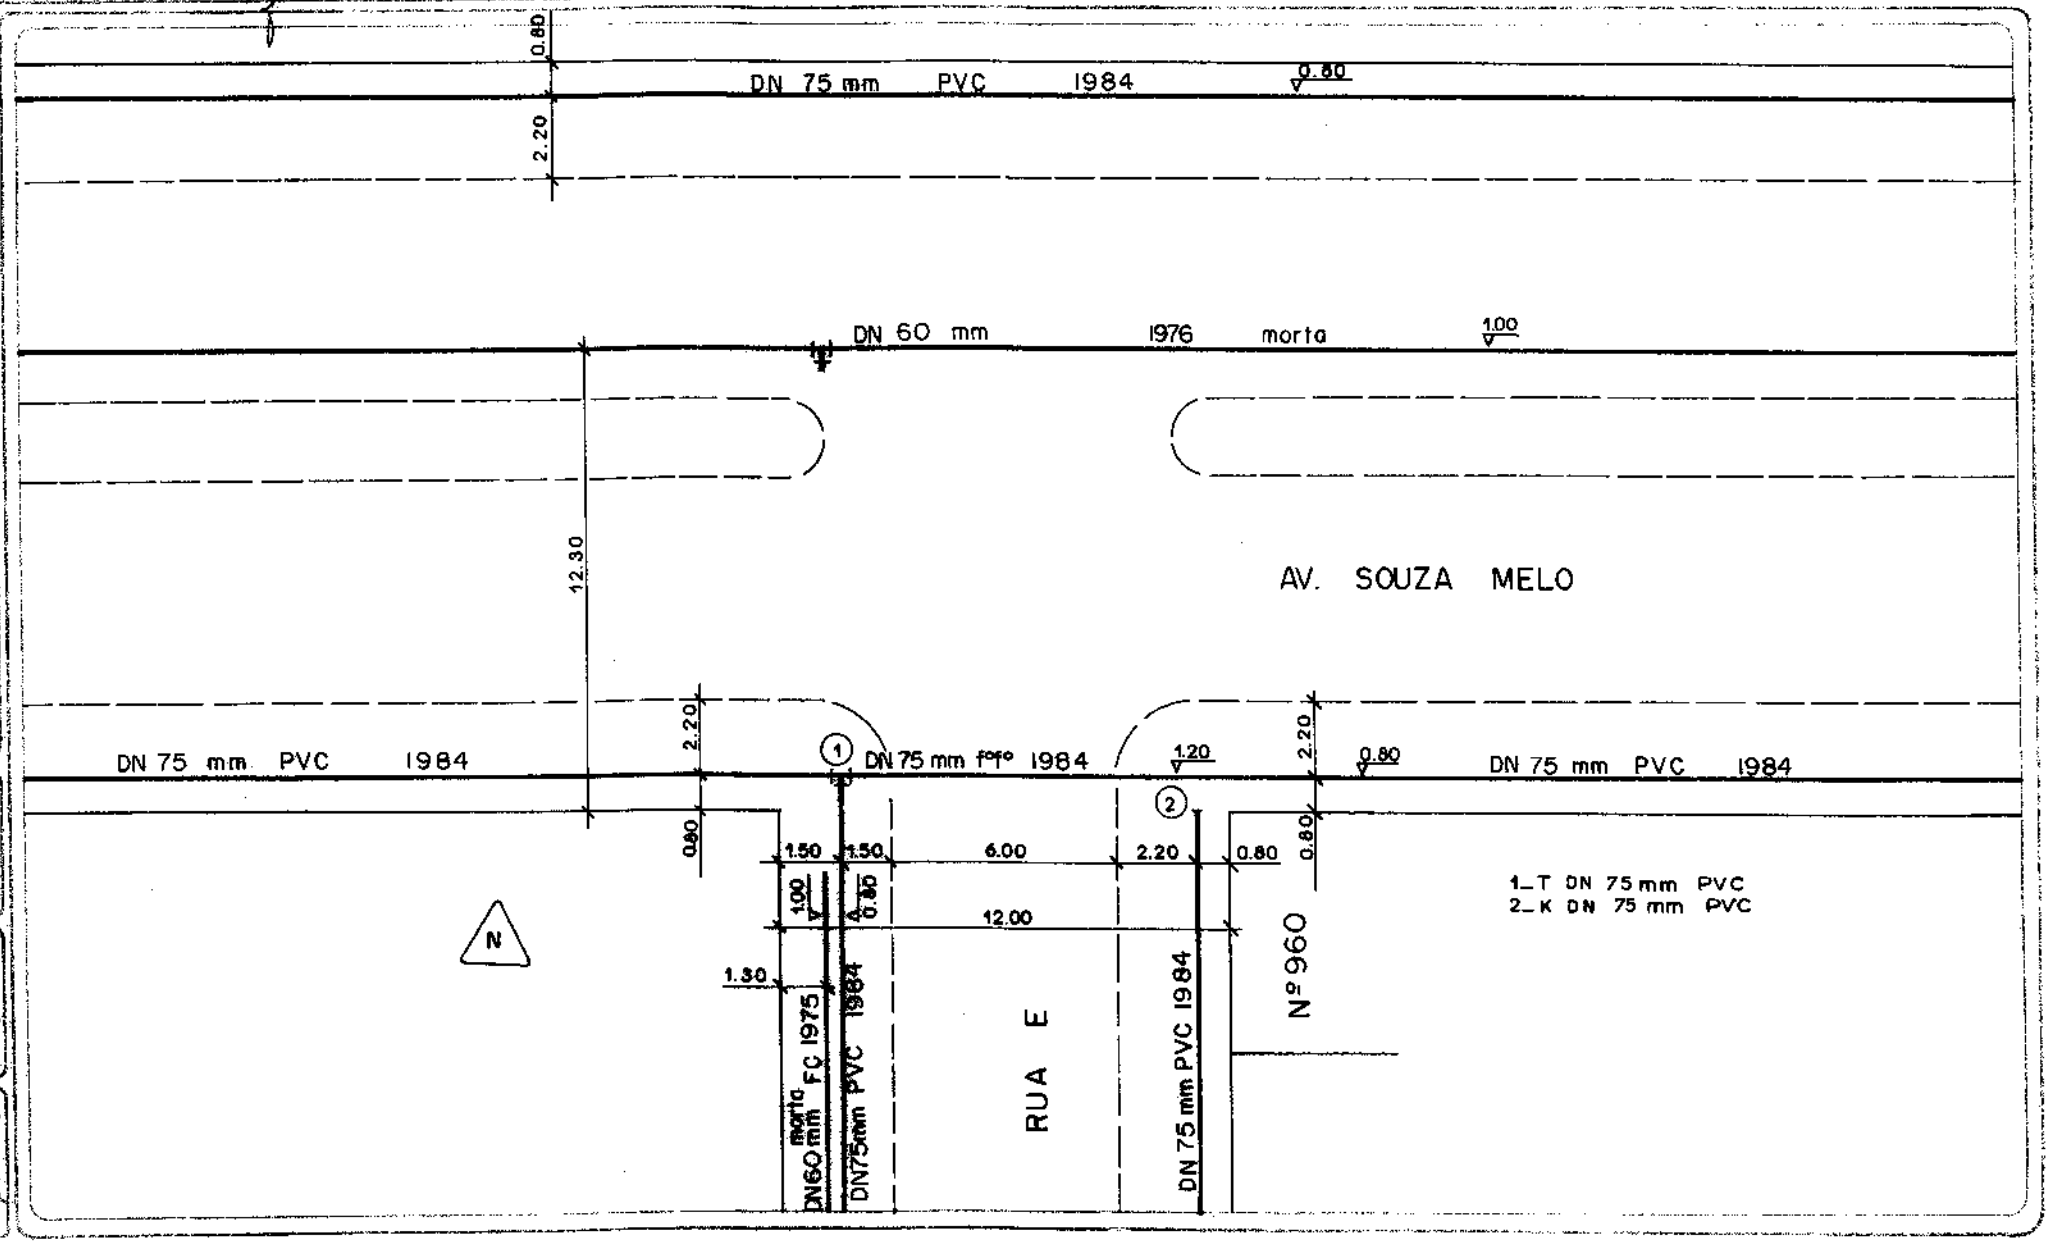

TOMAE
SEN - DIVISÃO DE PLANEJAMENTO E PROJETOS
SEÇÃO DE CADASTRAMENTO

CADASTRO DE REDE DE ÁGUA

ESCALA: 1: 200

AERO Nº 37

Nº DO NO 63

EMISSÃO	LEVANTADO POR:
ATUALIZAÇÃO	

DESENHADO POR:	PROCESSO Nº:	RESPONSÁVEL	DATA:
JOHN			11 / 03 / 98

A REVISÃO	LEVANTADO POR:

DESENHADO POR:	PROCESSO Nº:	RESPONSÁVEL	DATA:
			/ /

B REVISÃO	LEVANTADO POR:

DESENHADO POR:	PROCESSO Nº:	RESPONSÁVEL	DATA:
			/ /

CADASTRO DE REDE DE AGUA

ESCALA: 1:200

FOLHA: 37

REVISÃO: 64

Nº 40

H. BRONCA

DN 100 PVC 1984

19,50

DN 100 PVC 1984

0,80

0,80

1,20

2,20

DN 75 PVC 1984

1,00

Nº 50

N

DN 75 F°F° 1984

AV. SOUZA MELO

14,00

F°F° 1984

DN 100

17,80

1,60

DN 75 PVC 1984

0,80

1,60

1,40

DN 100 F°F° 1984

DN 75 F°F° 1984

1,40

RUA JOSÉ

Nº 35

1,50

9,70

0,80

Nº 45

DN 75 PVC 1984

DN 150 PVC 1984

1 - T DN 150 PVC
2 - RD DN 125 x 75 F°F°
3 - RG DN 75 F°F°
4 - RD DN 125 x 100 F°F°
5 - T DN 100 F°F°
6 - RD DN 100 x 75 F°F°
7 - HIDRANTE
8 - X DN 100 F°F°
9 - RG DN 100 F°F°
10 - T DN 75 F°F°

0 EMISSÃO	LEVANTADO POR	A REVISÃO	LEVANTADO POR	B REVISÃO	LEVANTADO POR
REDE NOVA					
DESENHADO POR: LETTE	RESPONSÁVEL:	DATA: 03 09 87	DESENHADO POR:	RESPONSÁVEL:	DATA:
				DESENHADO POR:	RESPONSÁVEL: DATA:

IDAE
SEN-DIVISÃO DE PLANEJAMENTO E PROJETOS
SEÇÃO DE CADASTRAMENTO

CADASTRO DE REDE DE ÁGUA

ESCALA: 1:200

FOLHA Nº: 37

NR DO NÓ: 65

RUA F

DN 75 mm PVC 1984

DN 75 mm f°f° 1984

DN 60 mm FC 1976 morta

DN 75 mm PVC 1984

AV. SOUZA MELO

DN 75 mm PVC 1984

12.00

2.80

10.40

0.80

32.50

9.80

2.20

1.20

94.10 m até TE

Nº 857

N

1 - T DN 75 mm PVC
2 - RG DN 75 mm f°f°

0 EMISSÃO:		LEVANTADO POR:
REDE NOVA		
DESENHADO POR:	PROCESSO Nº:	RESPONSÁVEL:	DATA:
LETTE			21/08/87

A REVISÃO		LEVANTADO POR:
EXTENSÃO DE REDE		SINTRA
DESENHADO POR:	PROCESSO Nº:	RESPONSÁVEL:	DATA:
SINTRA	MEMO 063/22 – C–OBRAS	EQ–DOCGEO	11/11/22

B REVISÃO		LEVANTADO POR:
DESENHADO POR:	PROCESSO Nº:	RESPONSÁVEL:	DATA:

DMAE

Departamento Municipal de Água e Esgotos

CADASTRO DE REDE DE ÁGUA

ESCALA: 1:200

CARTA: 37

Nº DO NÓ: 67

N

1 – T DN 75 PVC
2 – C DN 75 PVC
3 – LCR DN 100 PVC
4 – T DN 75 PVC BBB
5 – RG DN 85 FD FF
6 – RD DE 90x63 PEAD
7 – COL DE 90 PEAD FS
8 – COL DN 85 PVC FS
9 – RD DN 100x85
∗ – T.G. 20.10.000002765–6

CAMPO DE FUTEBOL

RUA ADHERBAL BARBOSA FARIA

RUA JOSUÉ DE CASTRO

160,00 À LEF

DN 75 PVC 1984

Nº 30

Nº 40

Nº 50

1,25

4,70

0,80

0,20

1,00

DN 75 PVC 1984

5,80

7,00

DN 60 FC morta

DE 63 PEAD 2022 SDR 11 ∗

1,00

1,20

0,40

4,85

DN 85 PVC 1984

1,30

Nº 39

Nº 37

Nº 37

2,65

0,70

2,20

1,20

DN 75 PVC 1984

DN 75 PVC 1984

0,80

Nº 27

Nº 29

2,20

6,00

2,20

RUA JOSUÉ DE CASTRO

ACESSO 15 G VILA NOVA BRASÍLIA

Nº 234

DN 75 PVC 1984

DN 75 PVC 1984

DN 60 FC morta

As informações contidas neste cadastro NÃO invalidam a necessidade de sondagem.

0 EMISSÃO: ATUALIZAÇÃO			LEVANTADO POR: DVL
DESENHADO POR: ALINE	PROCESSO Nº:	RESPONSÁVEL:	DATA: 19/04/11

A REVISÃO:			LEVANTADO POR:
DESENHADO POR:	PROCESSO Nº:	RESPONSÁVEL:	DATA:

B REVISÃO:			LEVANTADO POR:
DESENHADO POR:	PROCESSO Nº:	RESPONSÁVEL:	DATA:


DMAE Departamento Municipal De Água e Esgotos

CADASTRO DE REDE DE ÁGUA

ESCALA: 1:200

AÉRO: 37

Nº DO NÓ: 68

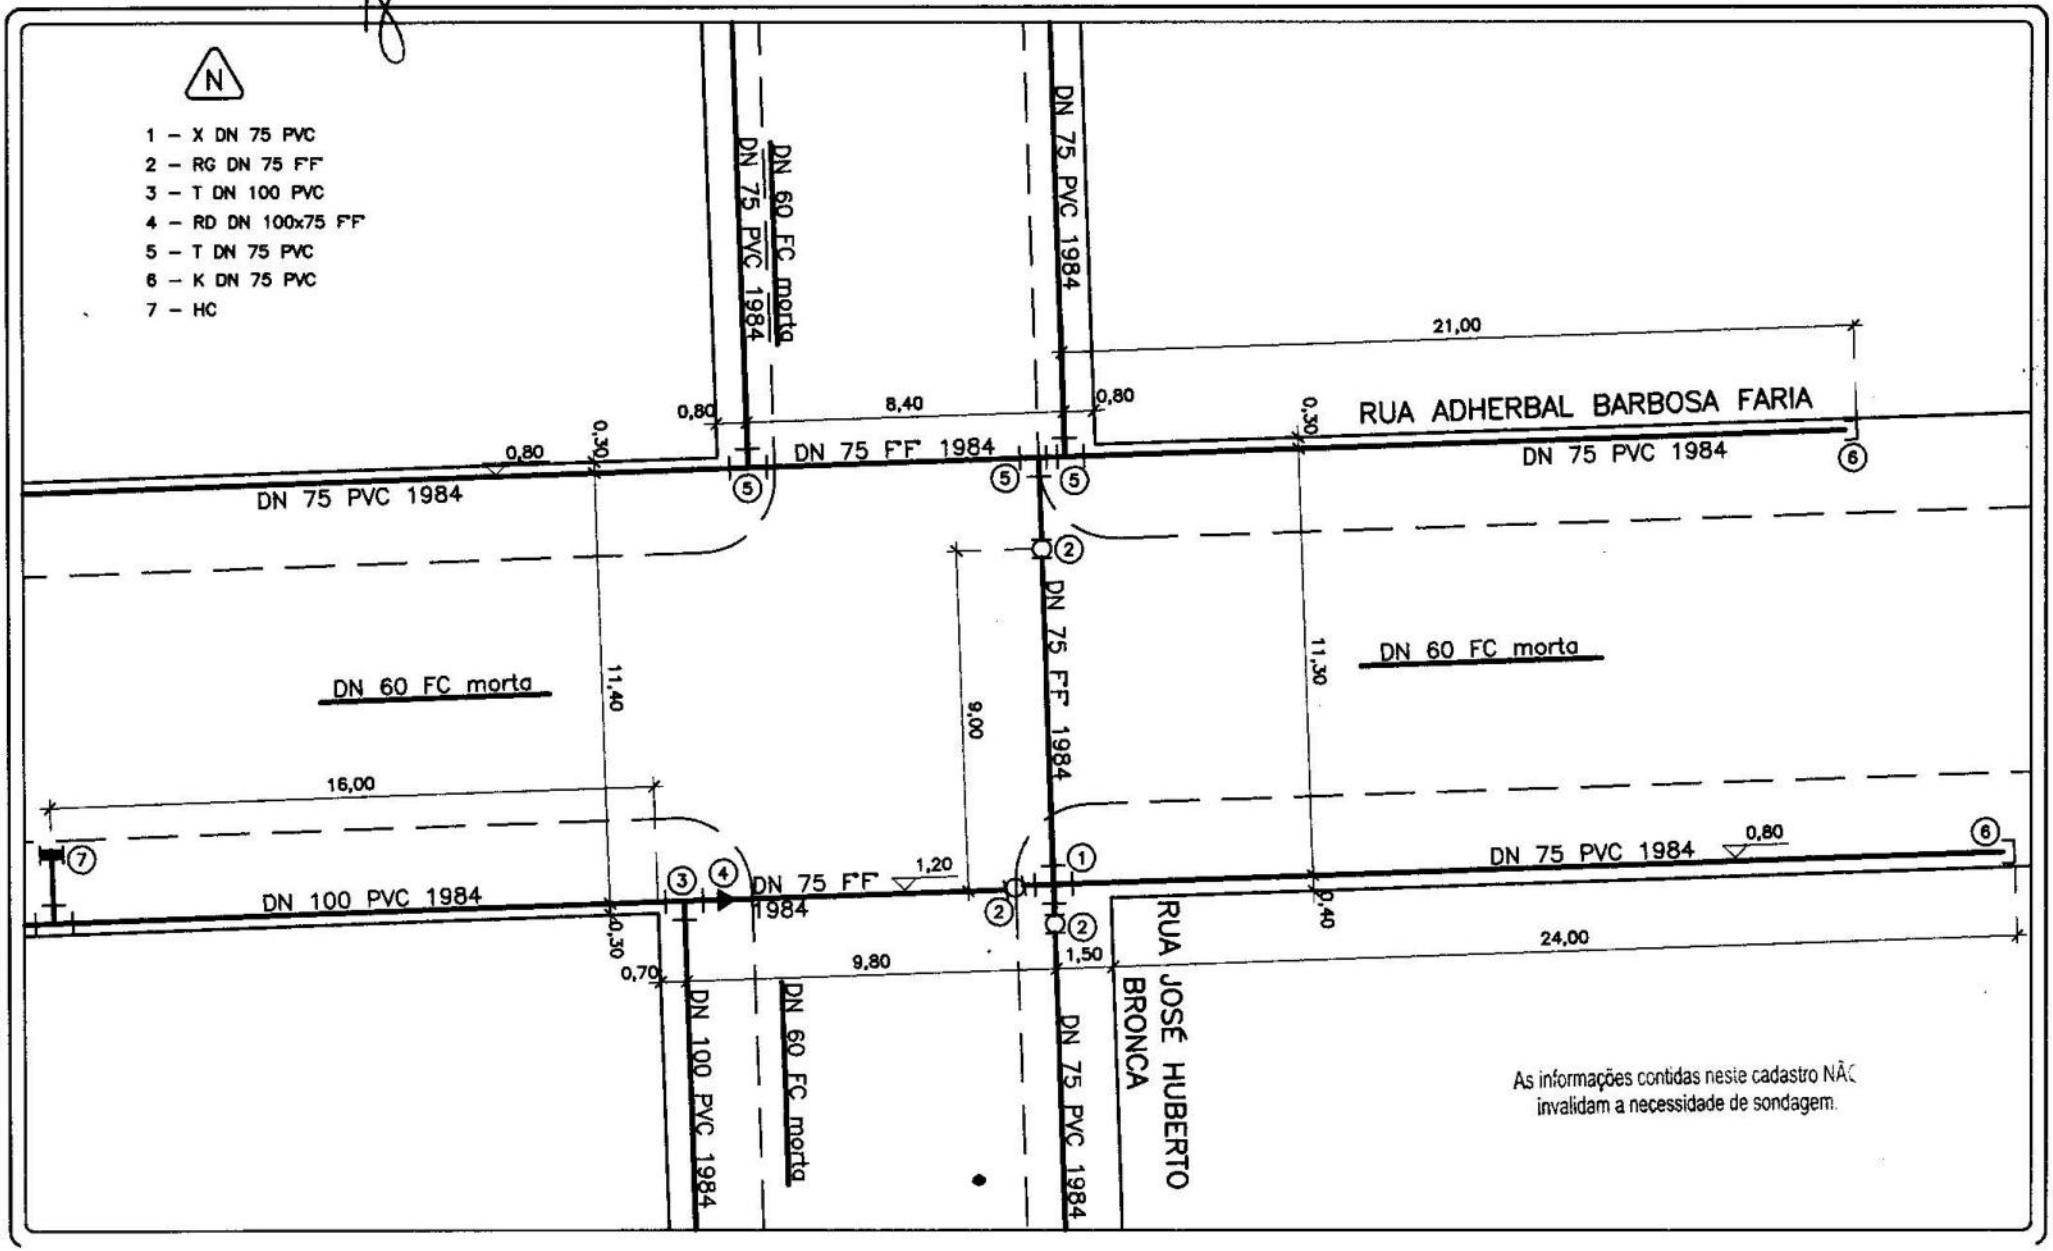


REDE NOVA

ATUALIZAÇÃO

RESPONSÁVEL: LETTE — 21 08 87

POR: CR — DATA: 31 8 98

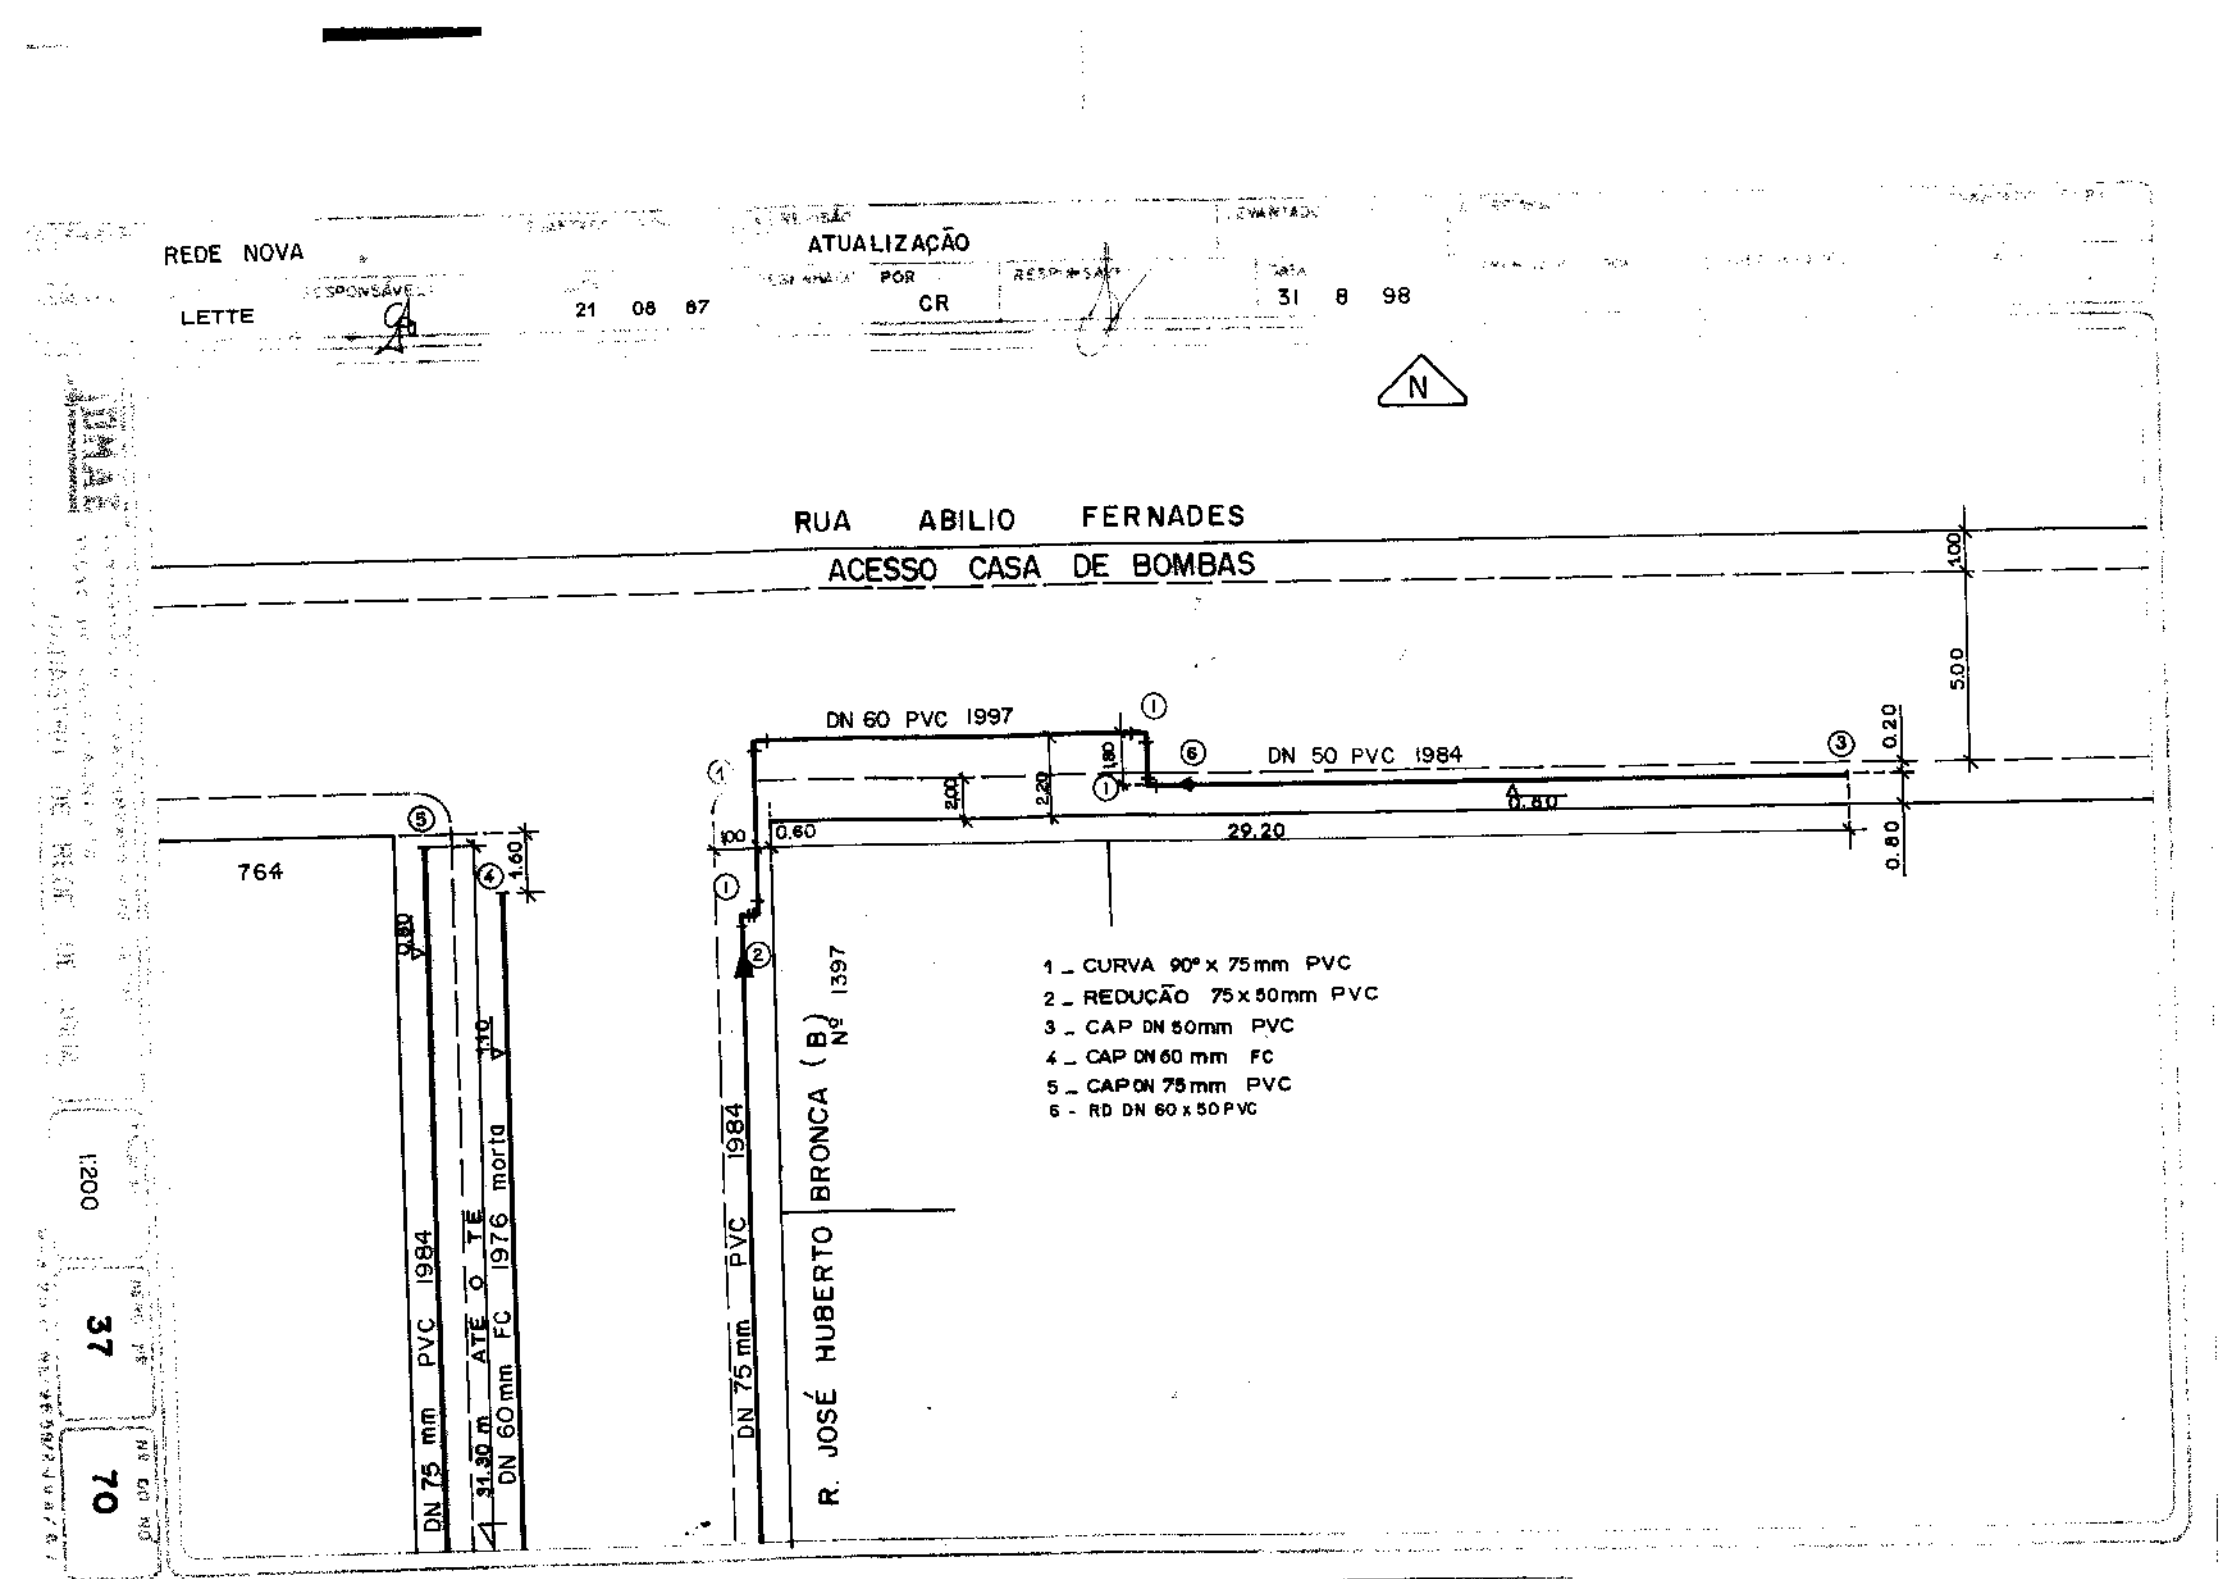

1:200

37

70

0 EMISSÃO: ATUALIZAÇÃO			LEVANTADO POR: DVL
DESENHADO POR: ALINE	PROCESSO Nº:	RESPONSÁVEL:	DATA: 18/03/11

A REVISÃO:			LEVANTADO POR:
DESENHADO POR:	PROCESSO Nº:	RESPONSÁVEL:	DATA:

B REVISÃO:			LEVANTADO POR:
DESENHADO POR:	PROCESSO Nº:	RESPONSÁVEL:	DATA:


DMAE Departamento Municipal De Água e Esgotos

CADASTRO DE REDE DE ÁGUA

ESCALA: 1:200

AÉRO: 37

Nº DO NÓ: 78

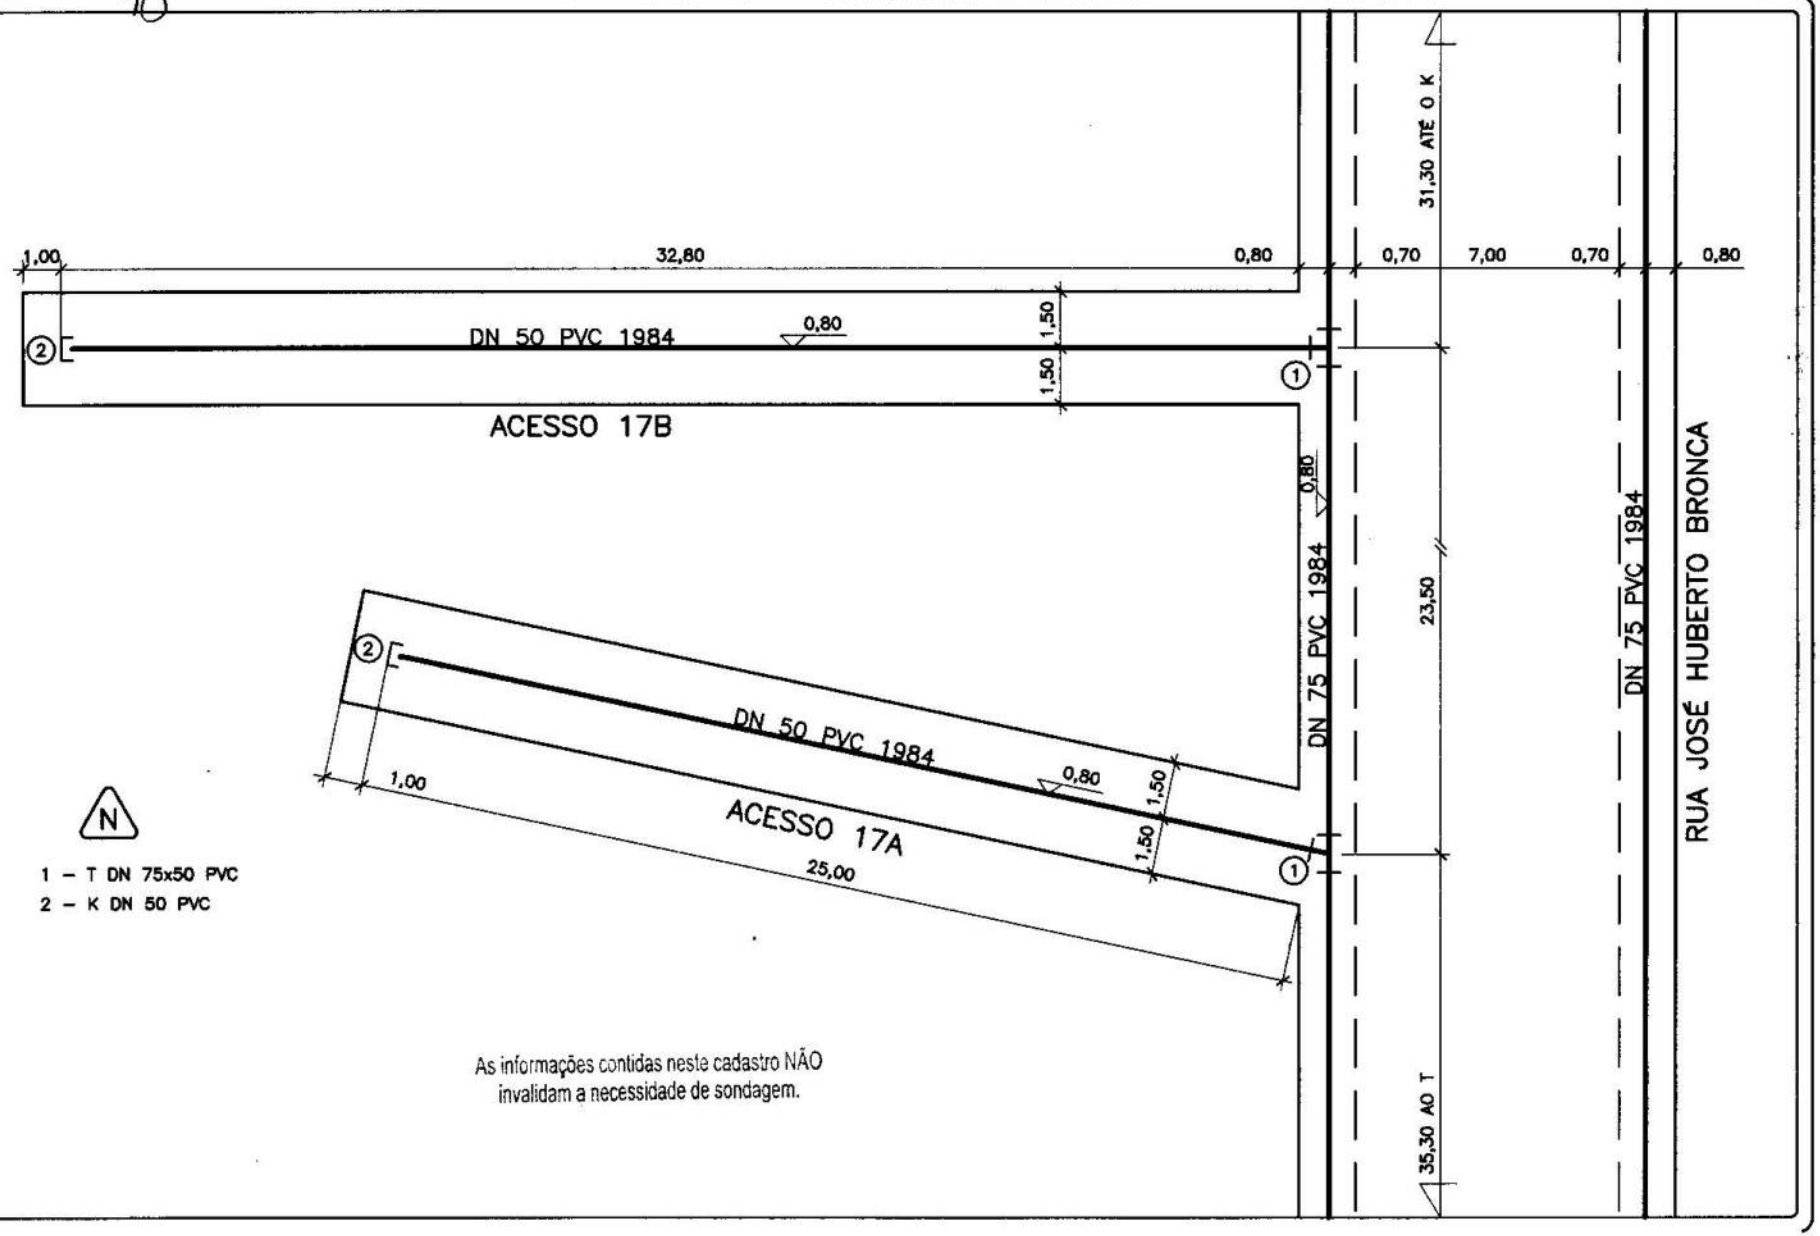

0 EMISSÃO:		LEVANTADO POR:	
REDE NOVA			
DESENHADO POR:	PROCESSO Nº:	RESPONSÁVEL:	DATA:
FATIMA			06/04/87

A REVISÃO		LEVANTADO POR:	
ATUALIZAÇÃO			DVL
DESENHADO POR:	PROCESSO Nº:	RESPONSÁVEL:	DATA:
ALINE			18/03/11

B REVISÃO			LEVANTADO POR:
EXTENSÃO DE REDE			SINTRA
DESENHADO POR:	PROCESSO Nº:	RESPONSÁVEL:	DATA:
SINTRA	MEMO 063/22 - C-OBRAS	EQ-DOCGEO	11/11/22

DMAE

Departamento Municipal de Água e Esgotos

CADASTRO DE REDE DE ÁGUA

ESCALA: 1:200

CARTA: 37

Nº DO NÓ: 80

N

1 – T DN 75x50 PVC
2 – K DN 50 PVC
∗ – T.G. 20.10.000002765-6

As informações contidas neste cadastro NÃO invalidam a necessidade de sondagem.

CAMPO DE FUTEBOL

36,20 AO T

0,80

Nº227

DN 75 PVC 1984

Nº225

0,80

18,90

1,00

1,50

4,50

1

1,50

0,80

DN 50 PVC 1984

2

3,00

1,50

ACESSO 17 B VILA NOVA BRASÍLIA

DE 63 PEAD 2022 SDR 11 ∗

1,00

RUA JOSUÉ DE CASTRO

DN 75 PVC 1984

Nº217

50,50 À C

Nº209

0 EMISSÃO: ATUALIZAÇÃO			LEVANTADO POR: DVL
DESENHADO POR: ALINE	PROCESSO Nº:	RESPONSÁVEL:	DATA: 18/03/11

A REVISÃO:			LEVANTADO POR:
DESENHADO POR:	PROCESSO Nº:	RESPONSÁVEL:	DATA:

B REVISÃO:			LEVANTADO POR:
DESENHADO POR:	PROCESSO Nº:	RESPONSÁVEL:	DATA:


DMAE Departamento Municipal De Água e Esgotos

CADASTRO DE REDE DE ÁGUA

ESCALA: 1:200

AÉRO: 37

Nº DO NÓ: 82

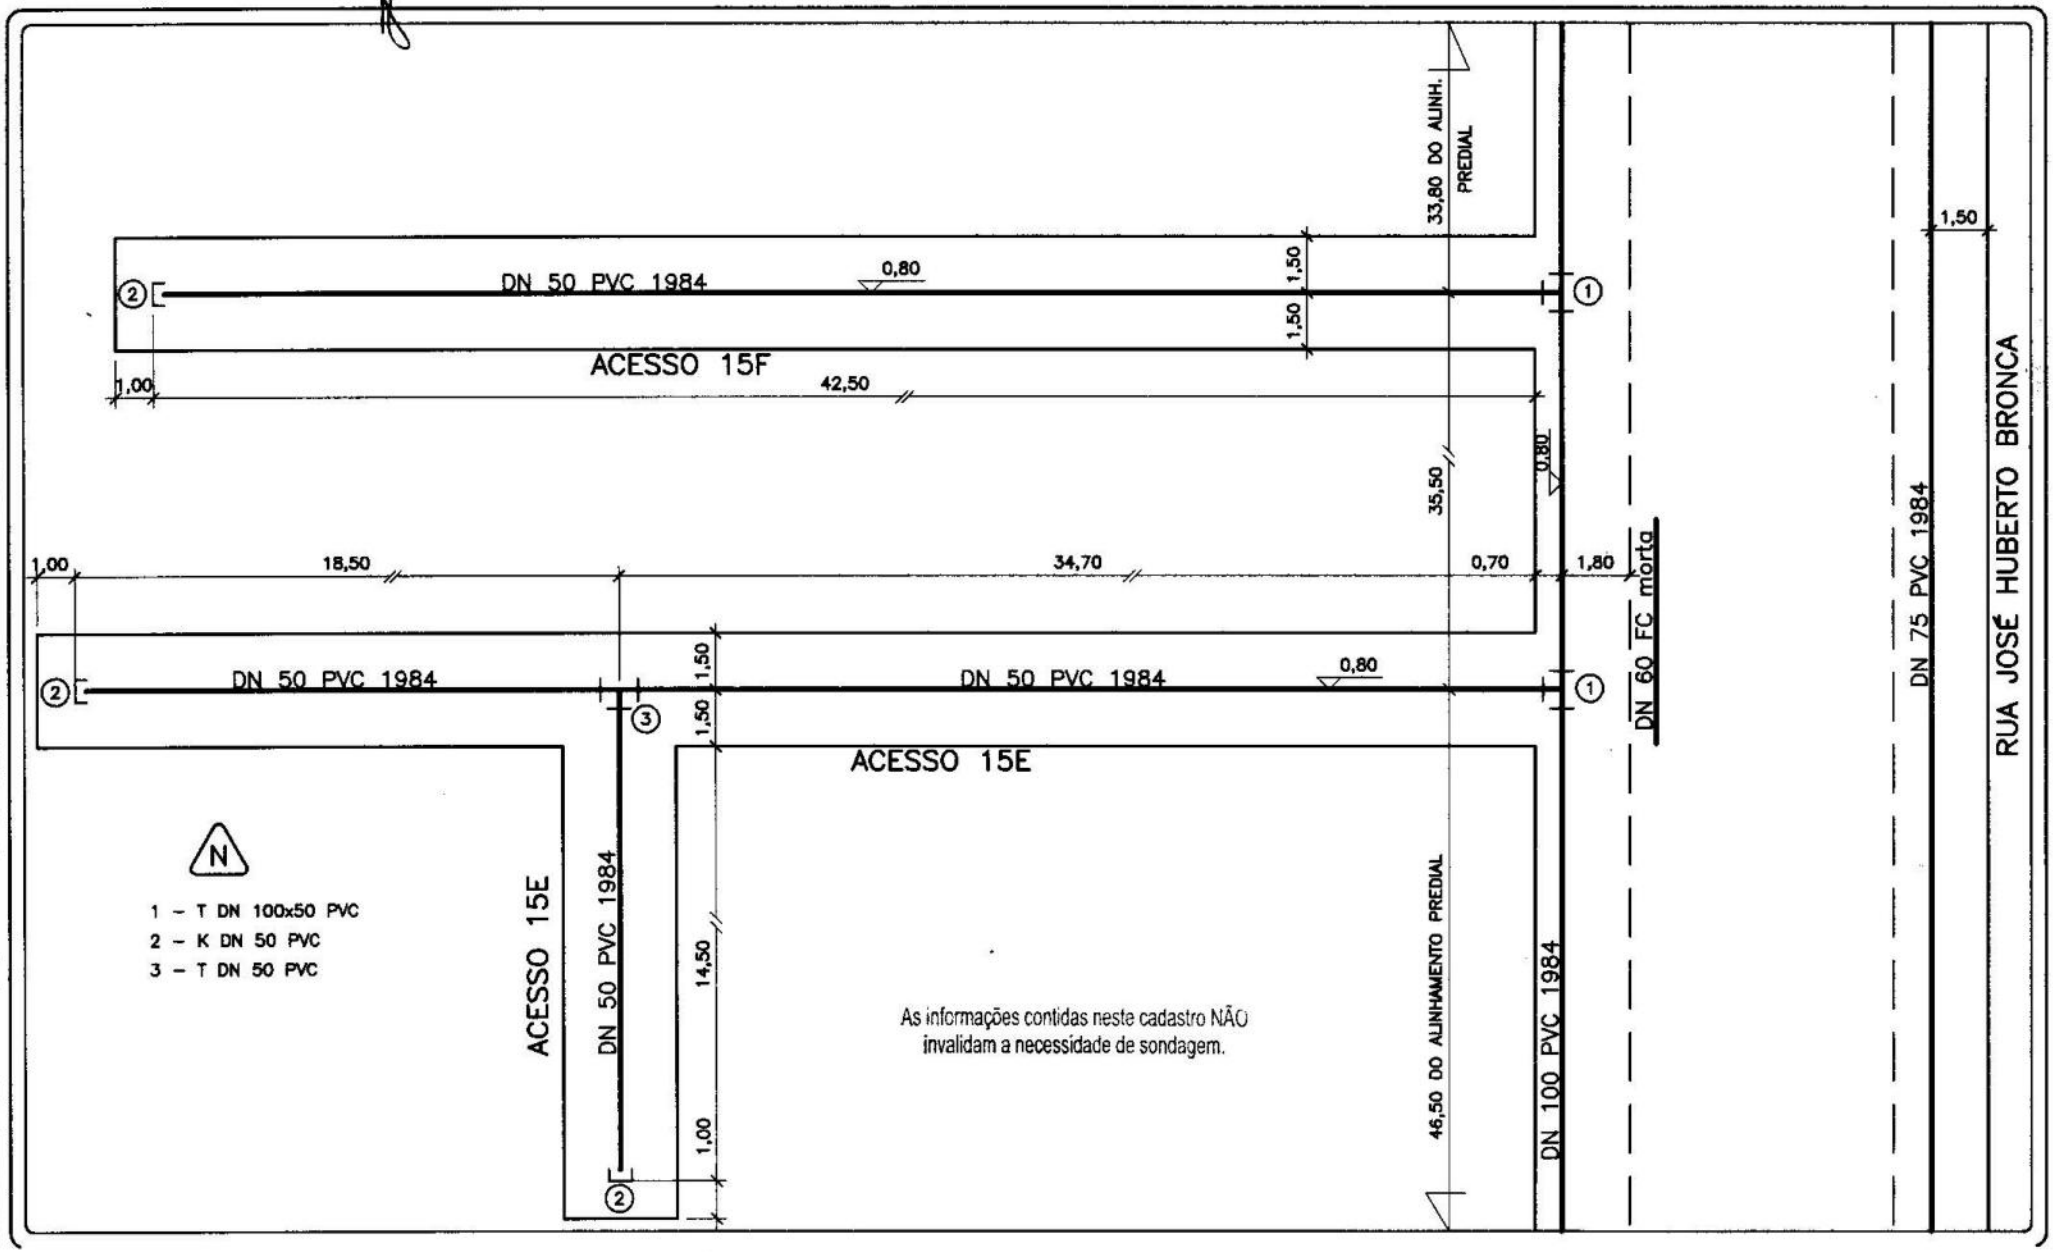

0 EMISSÃO:		LEVANTADO POR:	
ATUALIZAÇÃO		DVL	
DESENHADO POR:	PROCESSO Nº:	RESPONSÁVEL:	DATA:
ALINE			18/03/11

A REVISÃO:		LEVANTADO POR:	
DESENHADO POR:	PROCESSO Nº:	RESPONSÁVEL:	DATA:

B REVISÃO:		LEVANTADO POR:	
DESENHADO POR:	PROCESSO Nº:	RESPONSÁVEL:	DATA:

DMAE Departamento Municipal De Água e Esgotos

CADASTRO DE REDE DE ÁGUA

ESCALA: 1:200

AÉRO: 37

Nº DO NÓ: 83

N

1 – T DN 100x50 PVC
2 – C DN 50 PVC
3 – K DN 50 PVC
4 – T DN 75x50 PVC

48,00 ATÉ ALINHAMENTO PREDIAL

DN 100 PVC 1984

0,80

DN 60 FC morta

0,70

1,80

15,30

1,50

DN 50 PVC 1984

0,80

ACESSO 15D

6,20

DN 50

1,00

97,50 ATÉ ALINHAMENTO PREDIAL

DN 100 PVC 1984

DN 75 PVC 1984

RUA JOSÉ HUBERTO BRONCA

127,50 ATÉ O ALINHAMENTO PREDIAL

1,50

1,50

DN 50 PVC 1984

0,80

ACESSO 16C

22,20

0,80

1,00

As informações contidas neste cadastro NÃO invalidam a necessidade de sondagem.

0 EMISSÃO:			LEVANTADO POR:
ATUALIZAÇÃO			DVL
DESENHADO POR:	PROCESSO Nº:	RESPONSÁVEL:	DATA:
ALINE			18/03/11

A REVISÃO:			LEVANTADO POR:
DESENHADO POR:	PROCESSO Nº:	RESPONSÁVEL:	DATA:

B REVISÃO:			LEVANTADO POR:
DESENHADO POR:	PROCESSO Nº:	RESPONSÁVEL:	DATA:


IDMAE Departamento Municipal De Água e Esgotos

CADASTRO DE REDE DE ÁGUA

ESCALA: 1:200

AÉRO: 37

Nº DO NÓ: 84

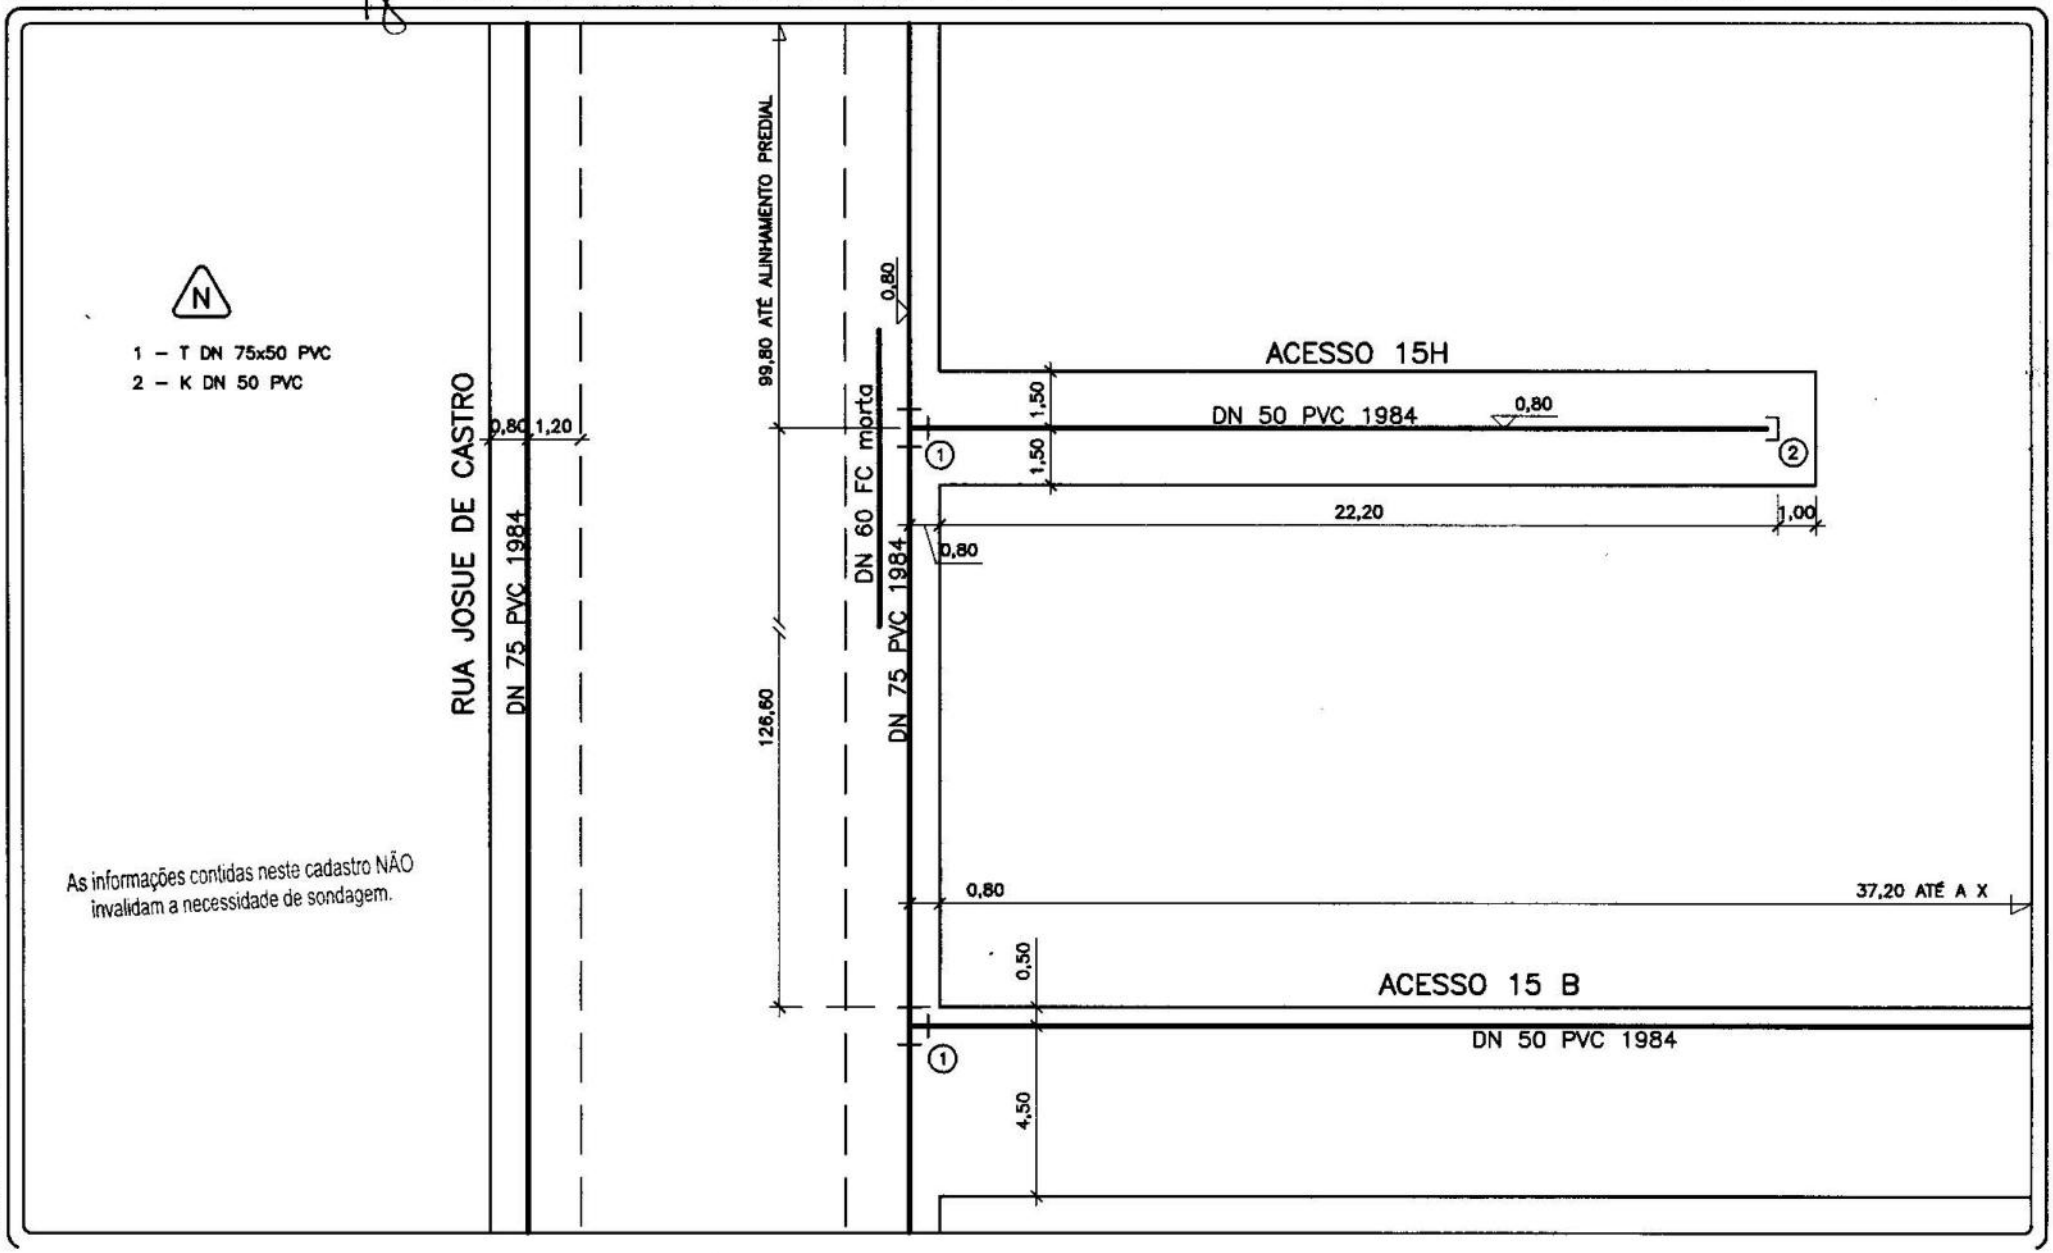

0 EMISSÃO:			LEVANTADO POR:
ATUALIZAÇÃO			DVL
DESENHADO POR:	PROCESSO Nº:	RESPONSÁVEL:	DATA:
ALINE			18/03/11

A REVISÃO:			LEVANTADO POR:
DESENHADO POR:	PROCESSO Nº:	RESPONSÁVEL:	DATA:

B REVISÃO:			LEVANTADO POR:
DESENHADO POR:	PROCESSO Nº:	RESPONSÁVEL:	DATA:


DMAE Departamento Municipal De Água e Esgotos

CADASTRO DE REDE DE ÁGUA

ESCALA: 1:200

AÉRO: 37

Nº DO NÓ: 85

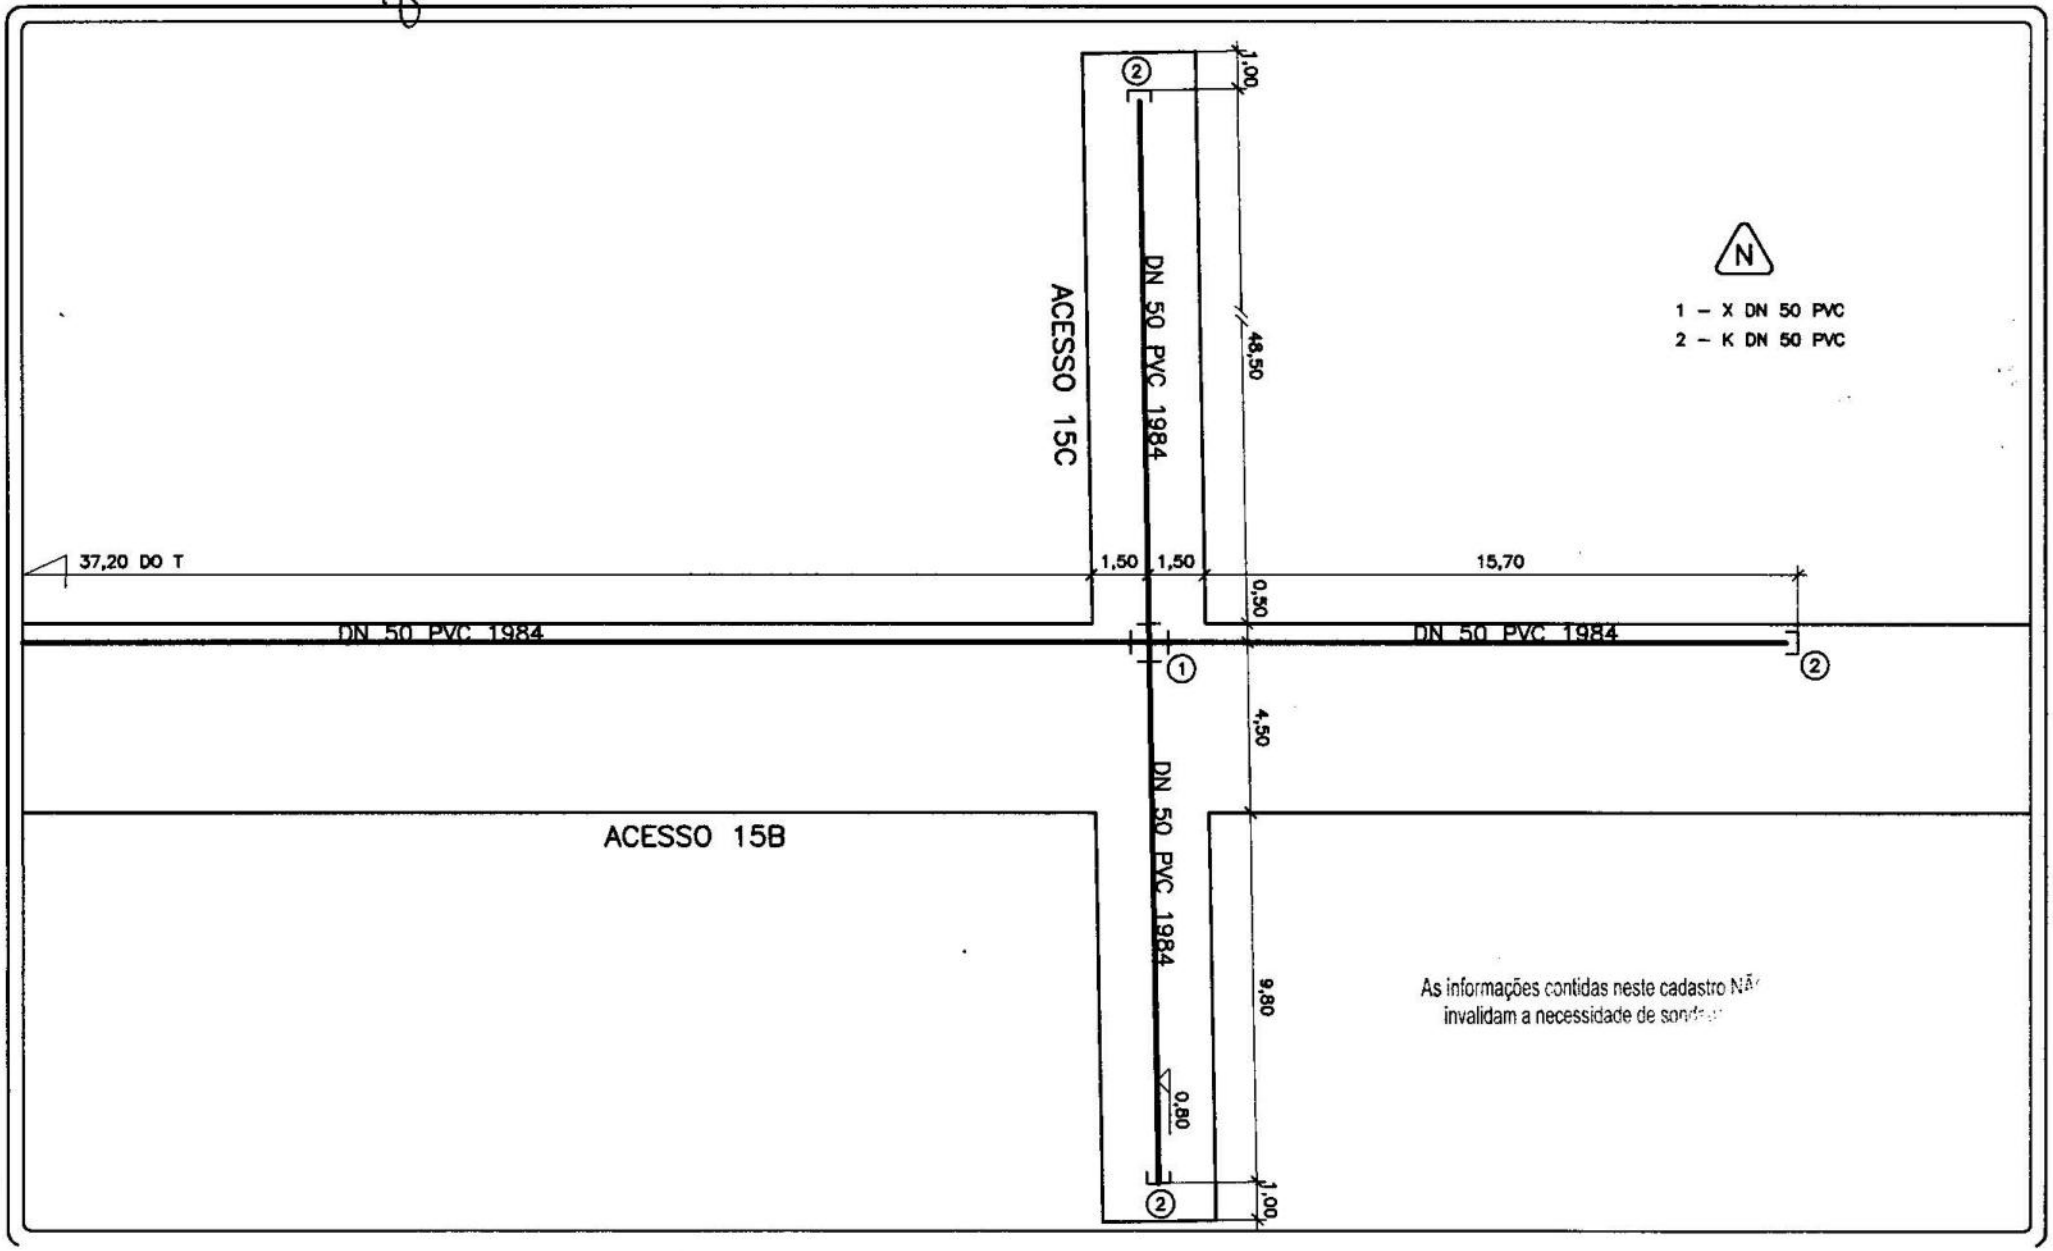

0 EMISSÃO: ATUALIZAÇÃO			LEVANTADO POR: DVL
DESENHADO POR: ALINE	PROCESSO Nº:	RESPONSÁVEL:	DATA: 17/03/11

A REVISÃO:			LEVANTADO POR:
DESENHADO POR:	PROCESSO Nº:	RESPONSÁVEL:	DATA:

B REVISÃO:			LEVANTADO POR:
DESENHADO POR:	PROCESSO Nº:	RESPONSÁVEL:	DATA:


DMAE Departamento Municipal De Água e Esgotos


CADASTRO DE REDE DE ÁGUA

ESCALA: 1:200

AÉRO: 37

Nº DO NÓ: 86

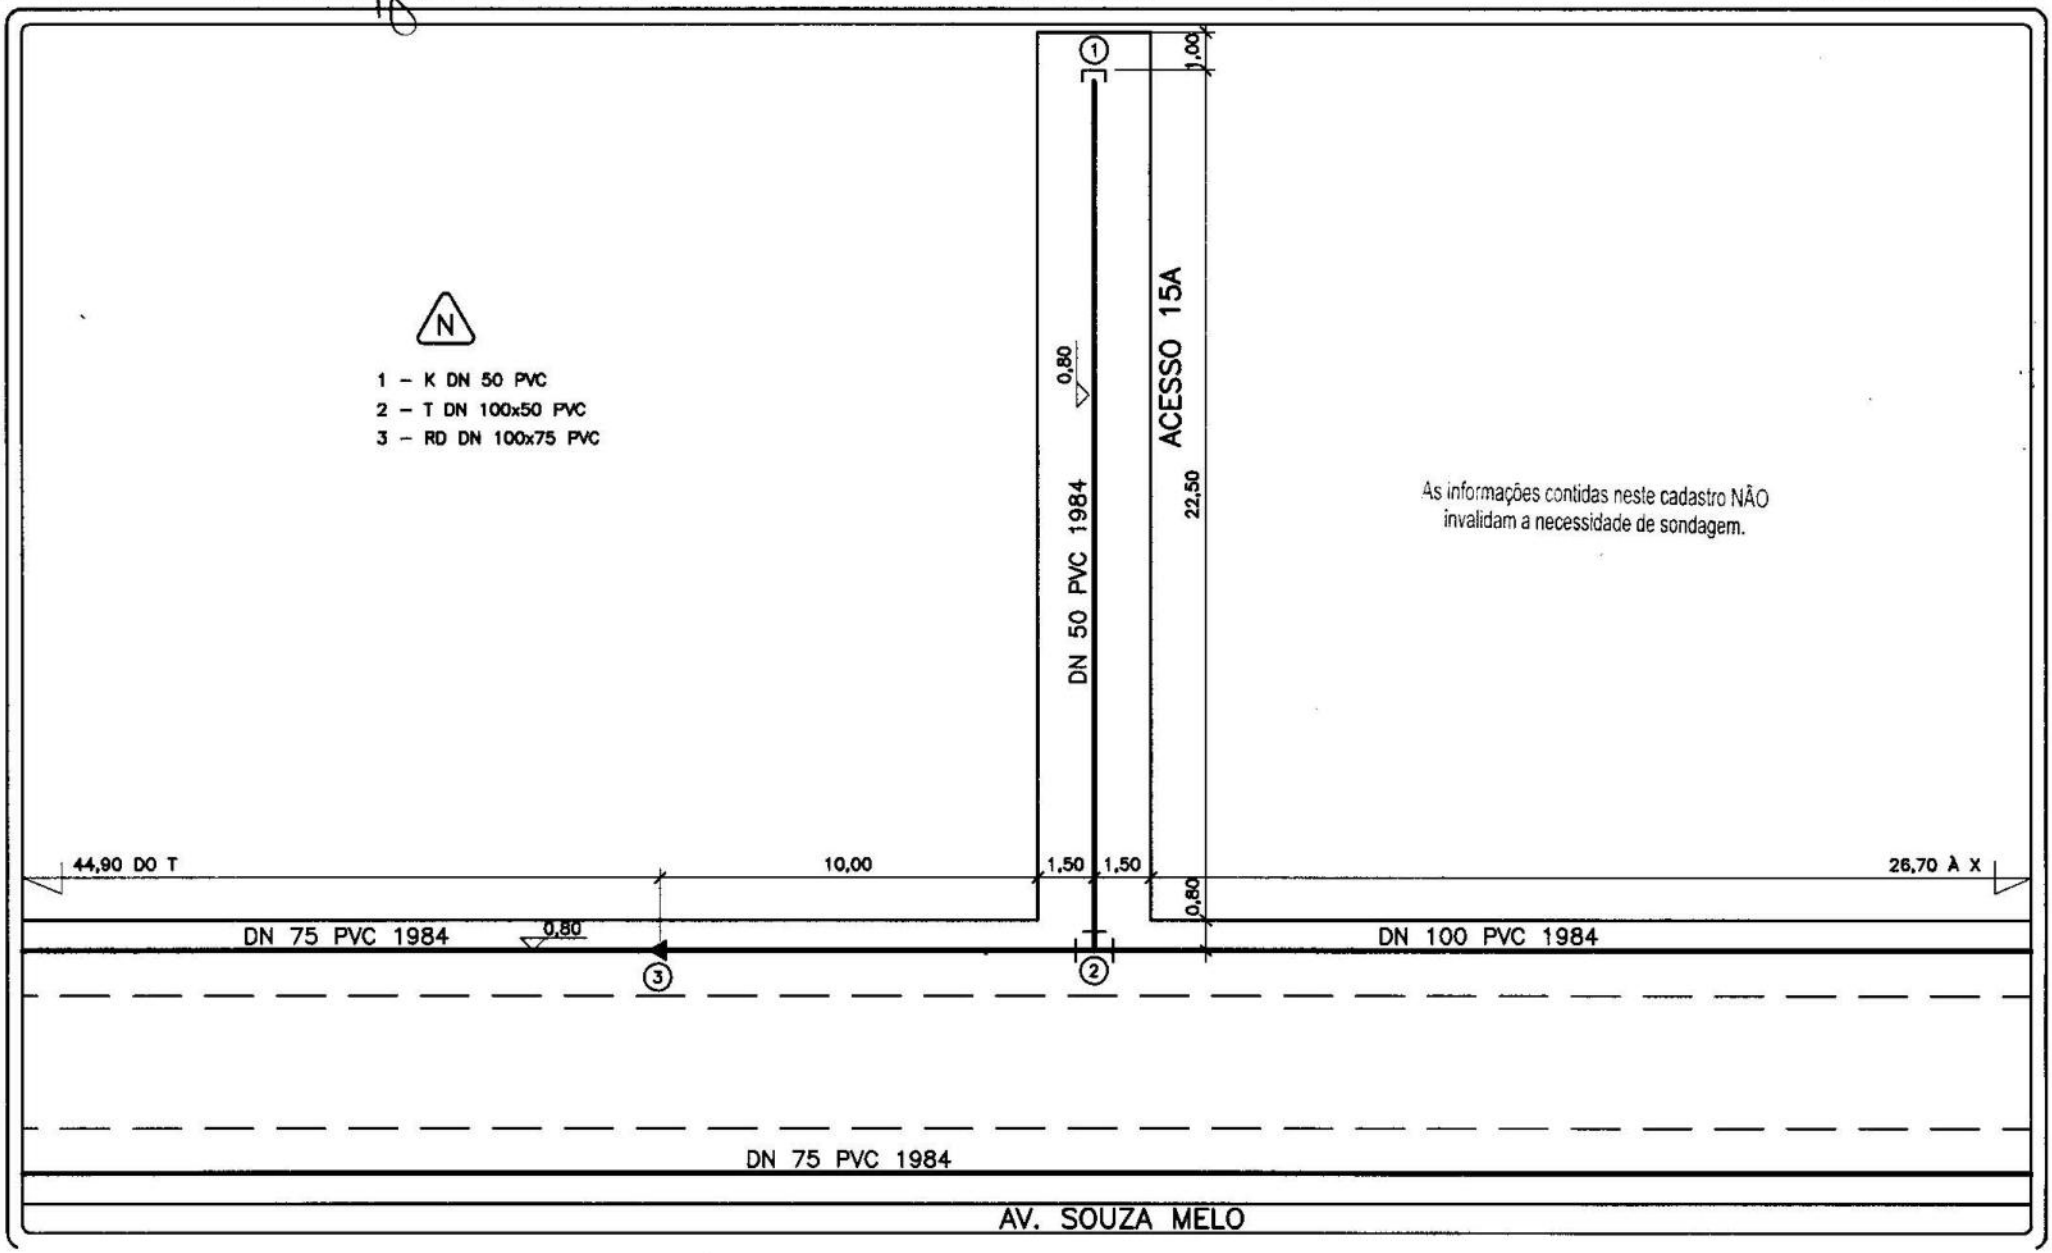

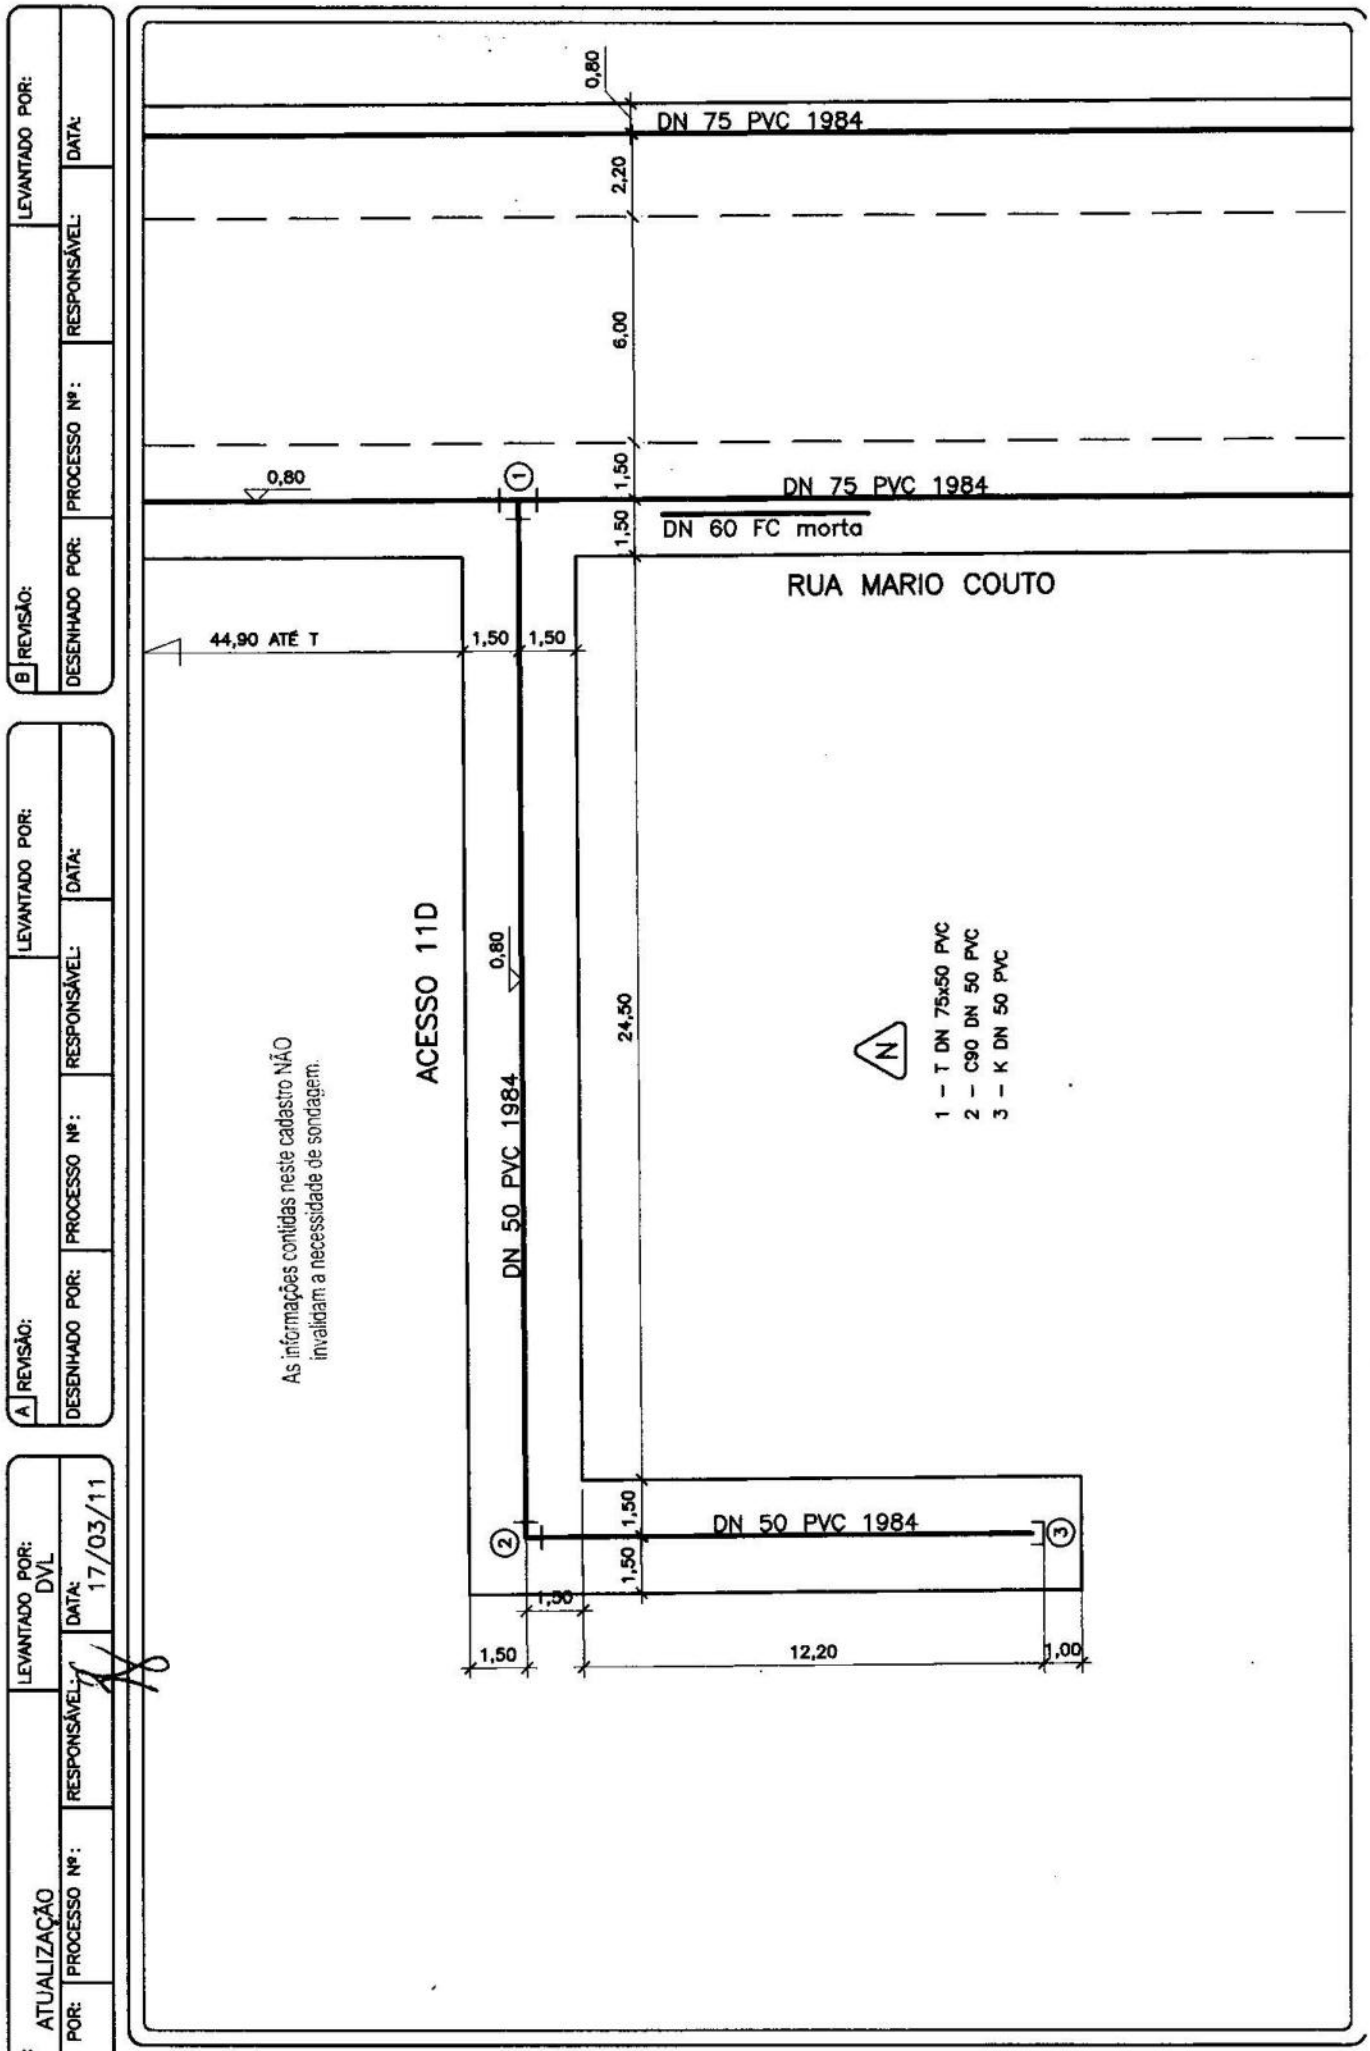

DMAE Departamento Municipal De Água e Esgotos

CADASTRO DE REDE DE ÁGUA

ESCALA: 1:200

AÉRO: 37

Nº DO NÓ: 88

0 EMISSÃO: ATUALIZAÇÃO			LEVANTADO POR: DVL
DESENHADO POR: ALINE	PROCESSO Nº:	RESPONSÁVEL:	DATA: 17/03/11

A REVISÃO:			LEVANTADO POR:
DESENHADO POR:	PROCESSO Nº:	RESPONSÁVEL:	DATA:

B REVISÃO:			LEVANTADO POR:
DESENHADO POR:	PROCESSO Nº:	RESPONSÁVEL:	DATA:


DMAE Departamento Municipal De Água e Esgotos

CADASTRO DE REDE DE ÁGUA

ESCALA: 1:200

AÉRO: 37

Nº DO NÓ: 89

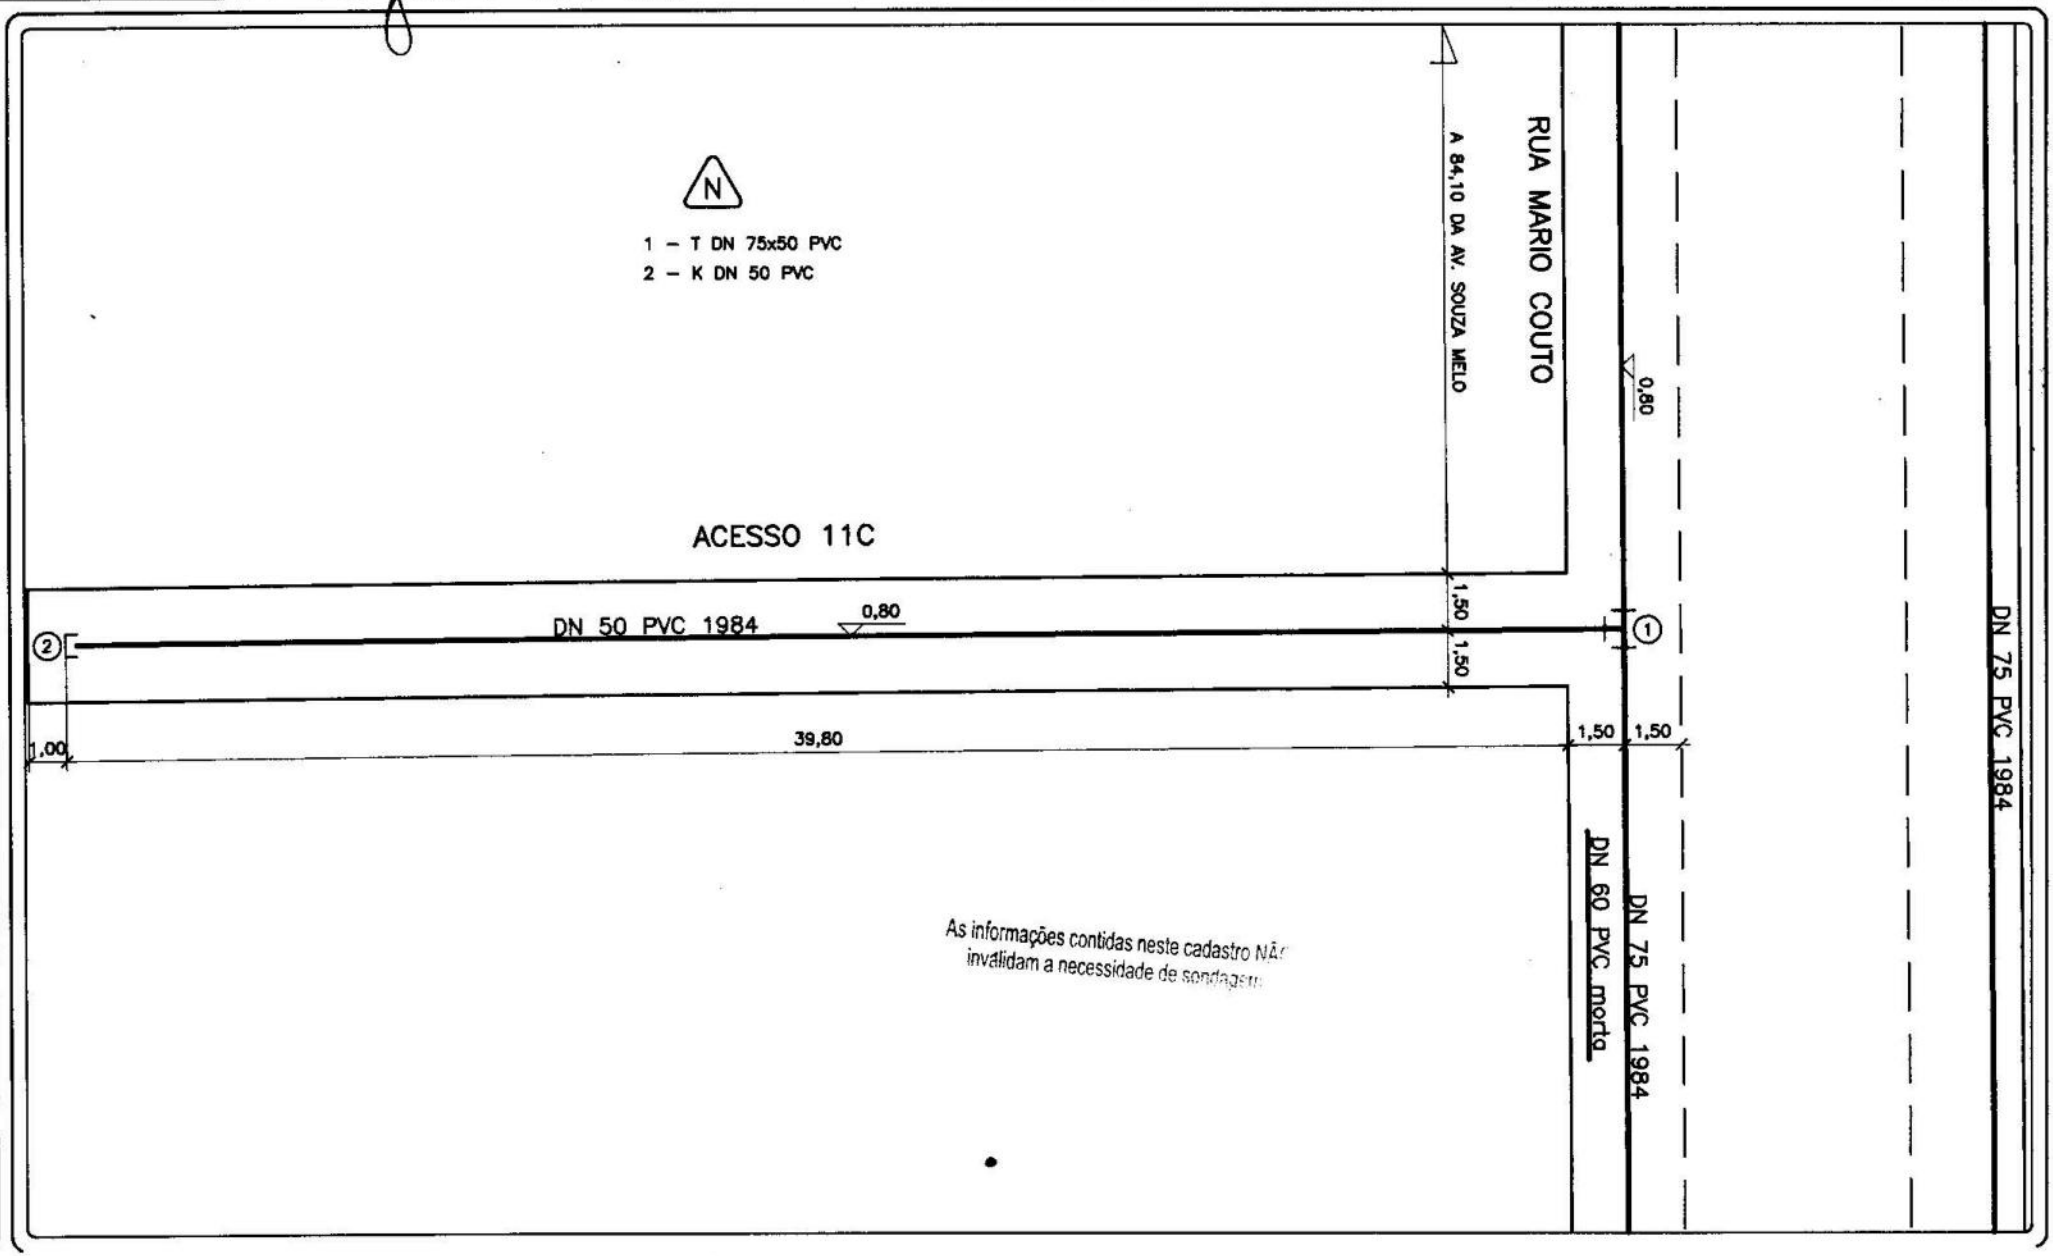

0 EMISSÃO:		LEVANTADO POR:		A REVISÃO:		LEVANTADO POR:		B REVISÃO:		LEVANTADO POR:	
REDE NOVA				ATUALIZAÇÃO		DVL					
DESENHADO POR:	PROCESSO Nº:	RESPONSÁVEL:	DATA:	DESENHADO POR:	PROCESSO Nº:	RESPONSÁVEL:	DATA:	DESENHADO POR:	PROCESSO Nº:	RESPONSÁVEL:	DATA:
LETTE			14/09/87	YASMINE			06/12/06				


DMAE DEPARTAMENTO MUNICIPAL DE ÁGUA E ESGOTOS

CADASTRO DE REDE DE ÁGUA

ESCALA: 1:200

AERO Nº: 37

Nº DO NÓ: 90

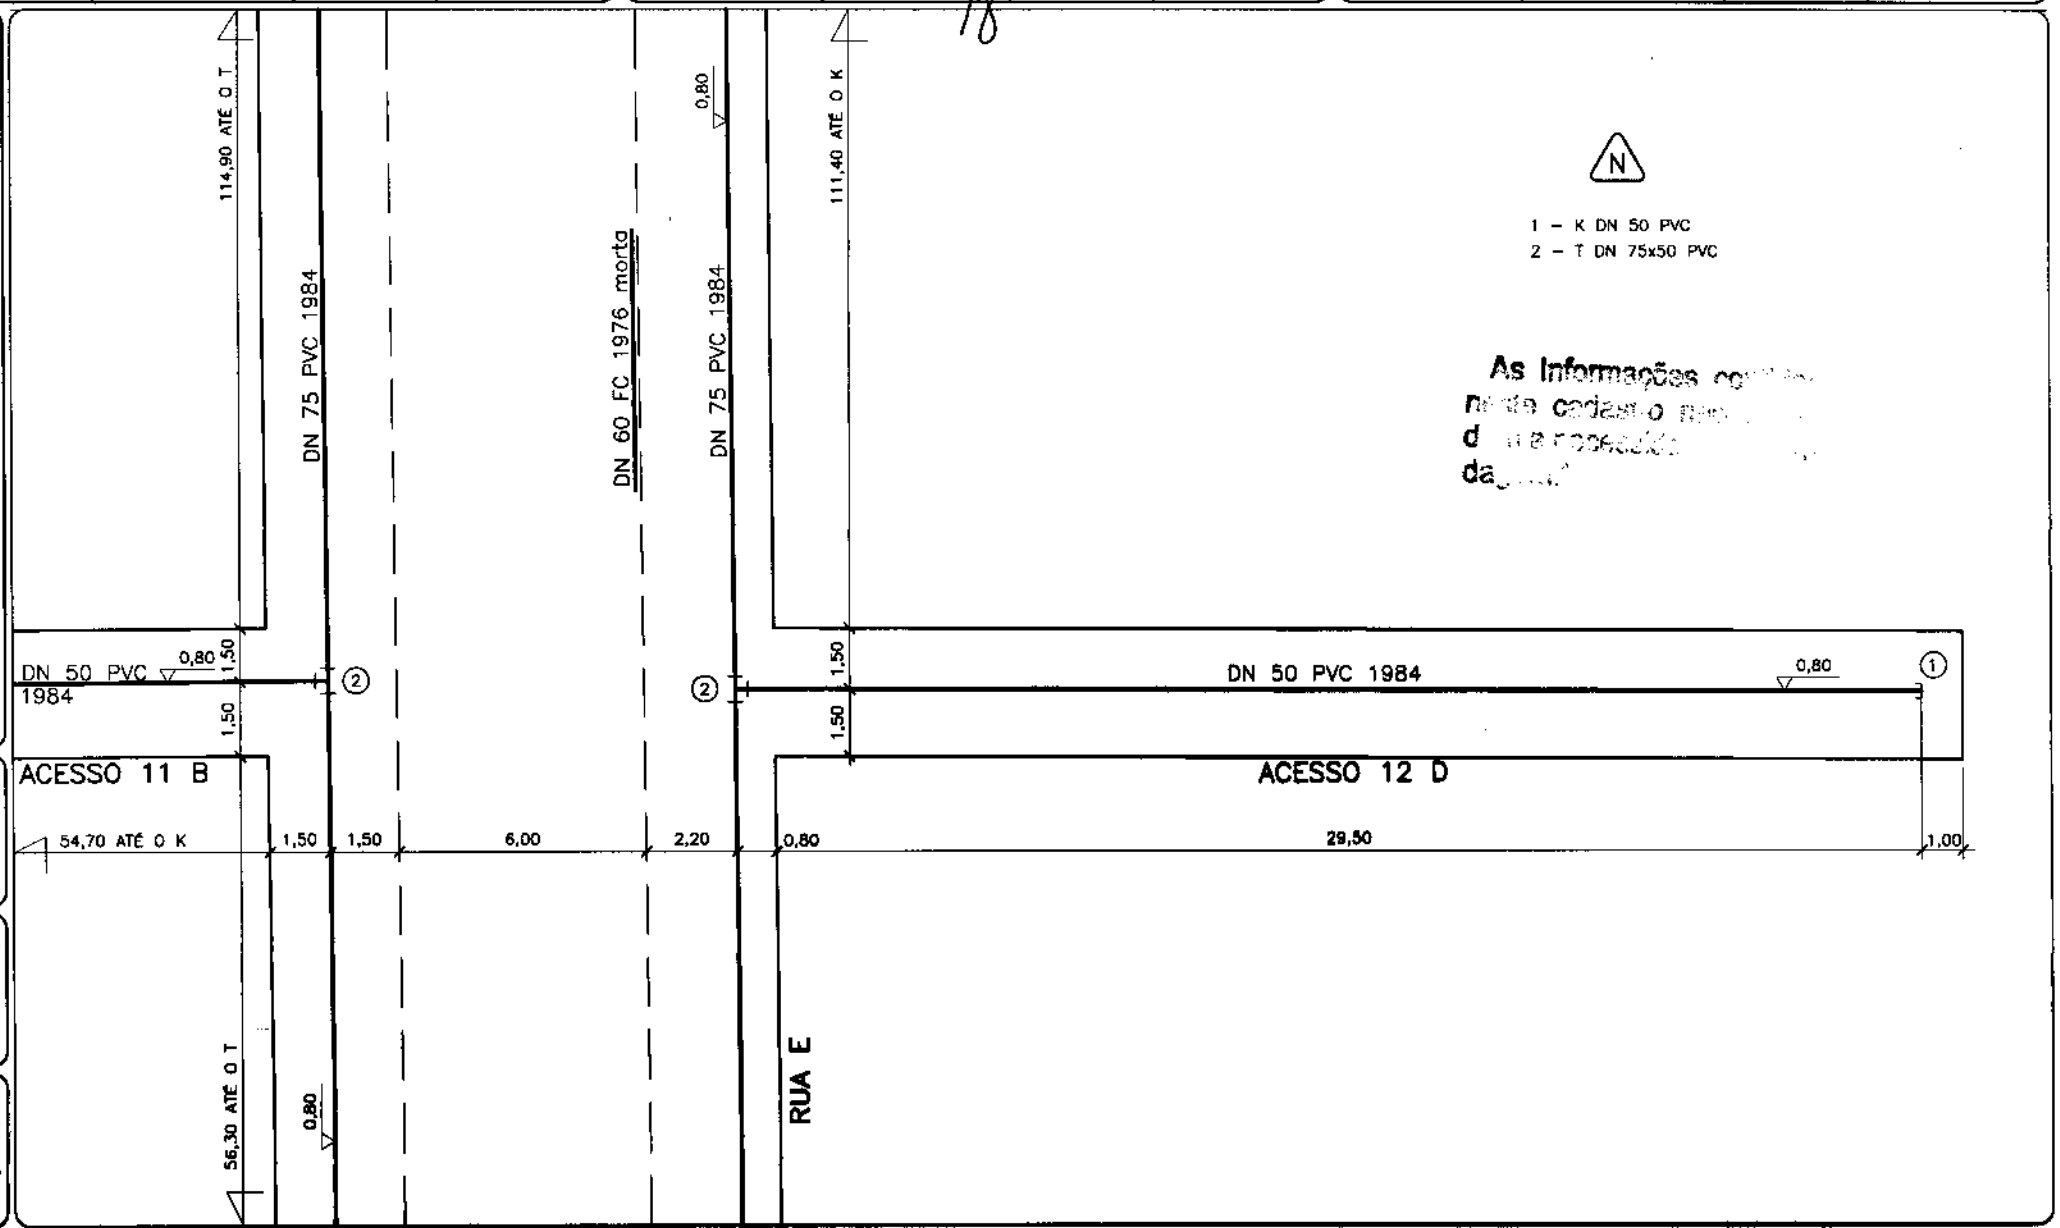

0 EMISSÃO	LEVANTADO POR	A REVISÃO	LEVANTADO POR	B REVISÃO	LEVANTADO POR
REDE NOVA					
DESENHADO POR: LETTE	RESPONSÁVEL:	DATA: 16 09 87	DESENHADO POR:	RESPONSÁVEL:	DATA:

DESENHADO POR: | RESPONSÁVEL: | DATA:

TOMAE
SEN - DIVISÃO DE PLANEJAMENTO E PROJETOS
SERVIÇO DE ARQUITRAMENTO

CADASTRO DE REDE DE ÁGUA

ESCALA: 1:200

AERO Nº 37

Nº DO NÓ 93

N

44.00m ATÉ ALINHAM. PREDIAL

100 | 22.10 | 0.80 | 1.70 | 1984

① DN 50 mm PVC 1984 0.80 ②

ACESSO 9 d

1.50 | 1.50 | 16.00 | PVC

100 | 53.20 | 0.80 | 1.70

① DN 50mm PVC 1984 0.80 ②

ACESSO 9 c

1.50 | 1.50 | 13.90 | DN 75mm

100 | 39.00 | 0.80 | 1.70 | 7.00 | 1.00 | 1.50

0.80 ① DN 50mm PVC 1984 ②

ACESSO 9 b

1.50 | 1.50

RUA B

DN 150 mm PVC 1984

1_ K DN 50mm PVC
2_ T DN 75mm PVC

C EMISSÃO	LEVANTADO POR
REDE NOVA	
DESENHADO POR: LETTE	RESPONSÁVEL:
DATA: 23 / 09 / 87	

A REVISÃO	LEVANTADO POR
DESENHADO POR:	RESPONSÁVEL:
DATA:	

B REVISÃO	LEVANTADO POR:
DESENHADO POR	RESPONSÁVEL
DATA:	


IOMAE
SEN-DIVISÃO DE PLANEJAMENTO E PROJETOS
SEÇÃO DE CADASTRAMENTO

CADASTRO DE REDE DE ÁGUA

ESCALA: 1:200

AERO Nº 37

Nº DO NÓ 94

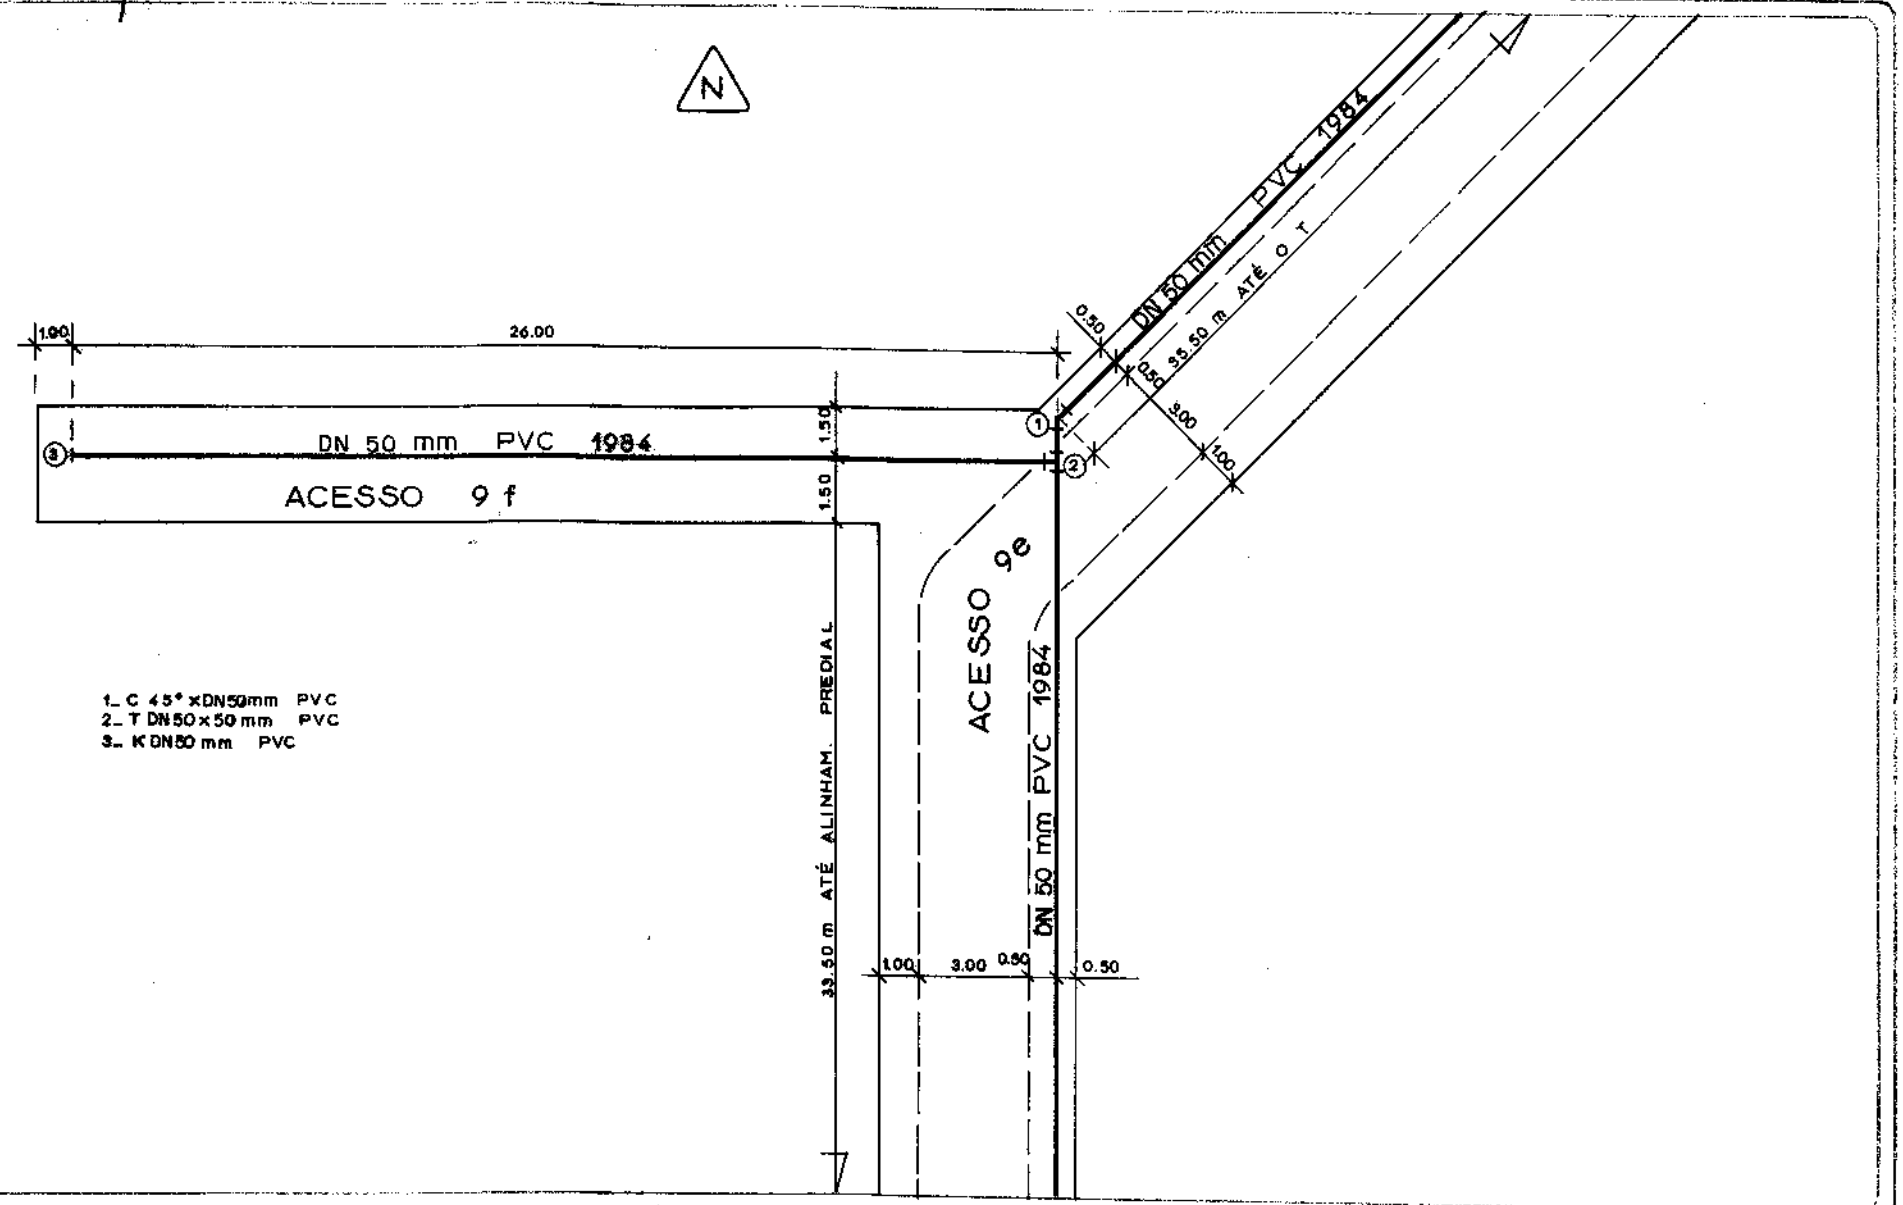

1_ C 45° x DN50mm PVC
2_ T DN50 x 50 mm PVC
3_ K DN50 mm PVC

0 EMISSÃO	LEVANTADO POR:
REDE NOVA	
DESENHADO POR: LETTE	RESPONSÁVEL:
DATA: 24 / 09 / 87	

A REVISÃO	LEVANTADO POR:
DESENHADO POR:	RESPONSÁVEL:
DATA: / /	

B REVISÃO	LEVANTADO POR:
DESENHADO POR:	RESPONSÁVEL:
DATA: / /	

IOMAE

SEN-DIVISÃO DE PLANEJAMENTO E PROJETOS


SEÇÃO DE CADASTRAMENTO

CADASTRO DE REDE DE ÁGUA

ESCALA: 1:200

AERO Nº 37

Nº DO NÓ 95

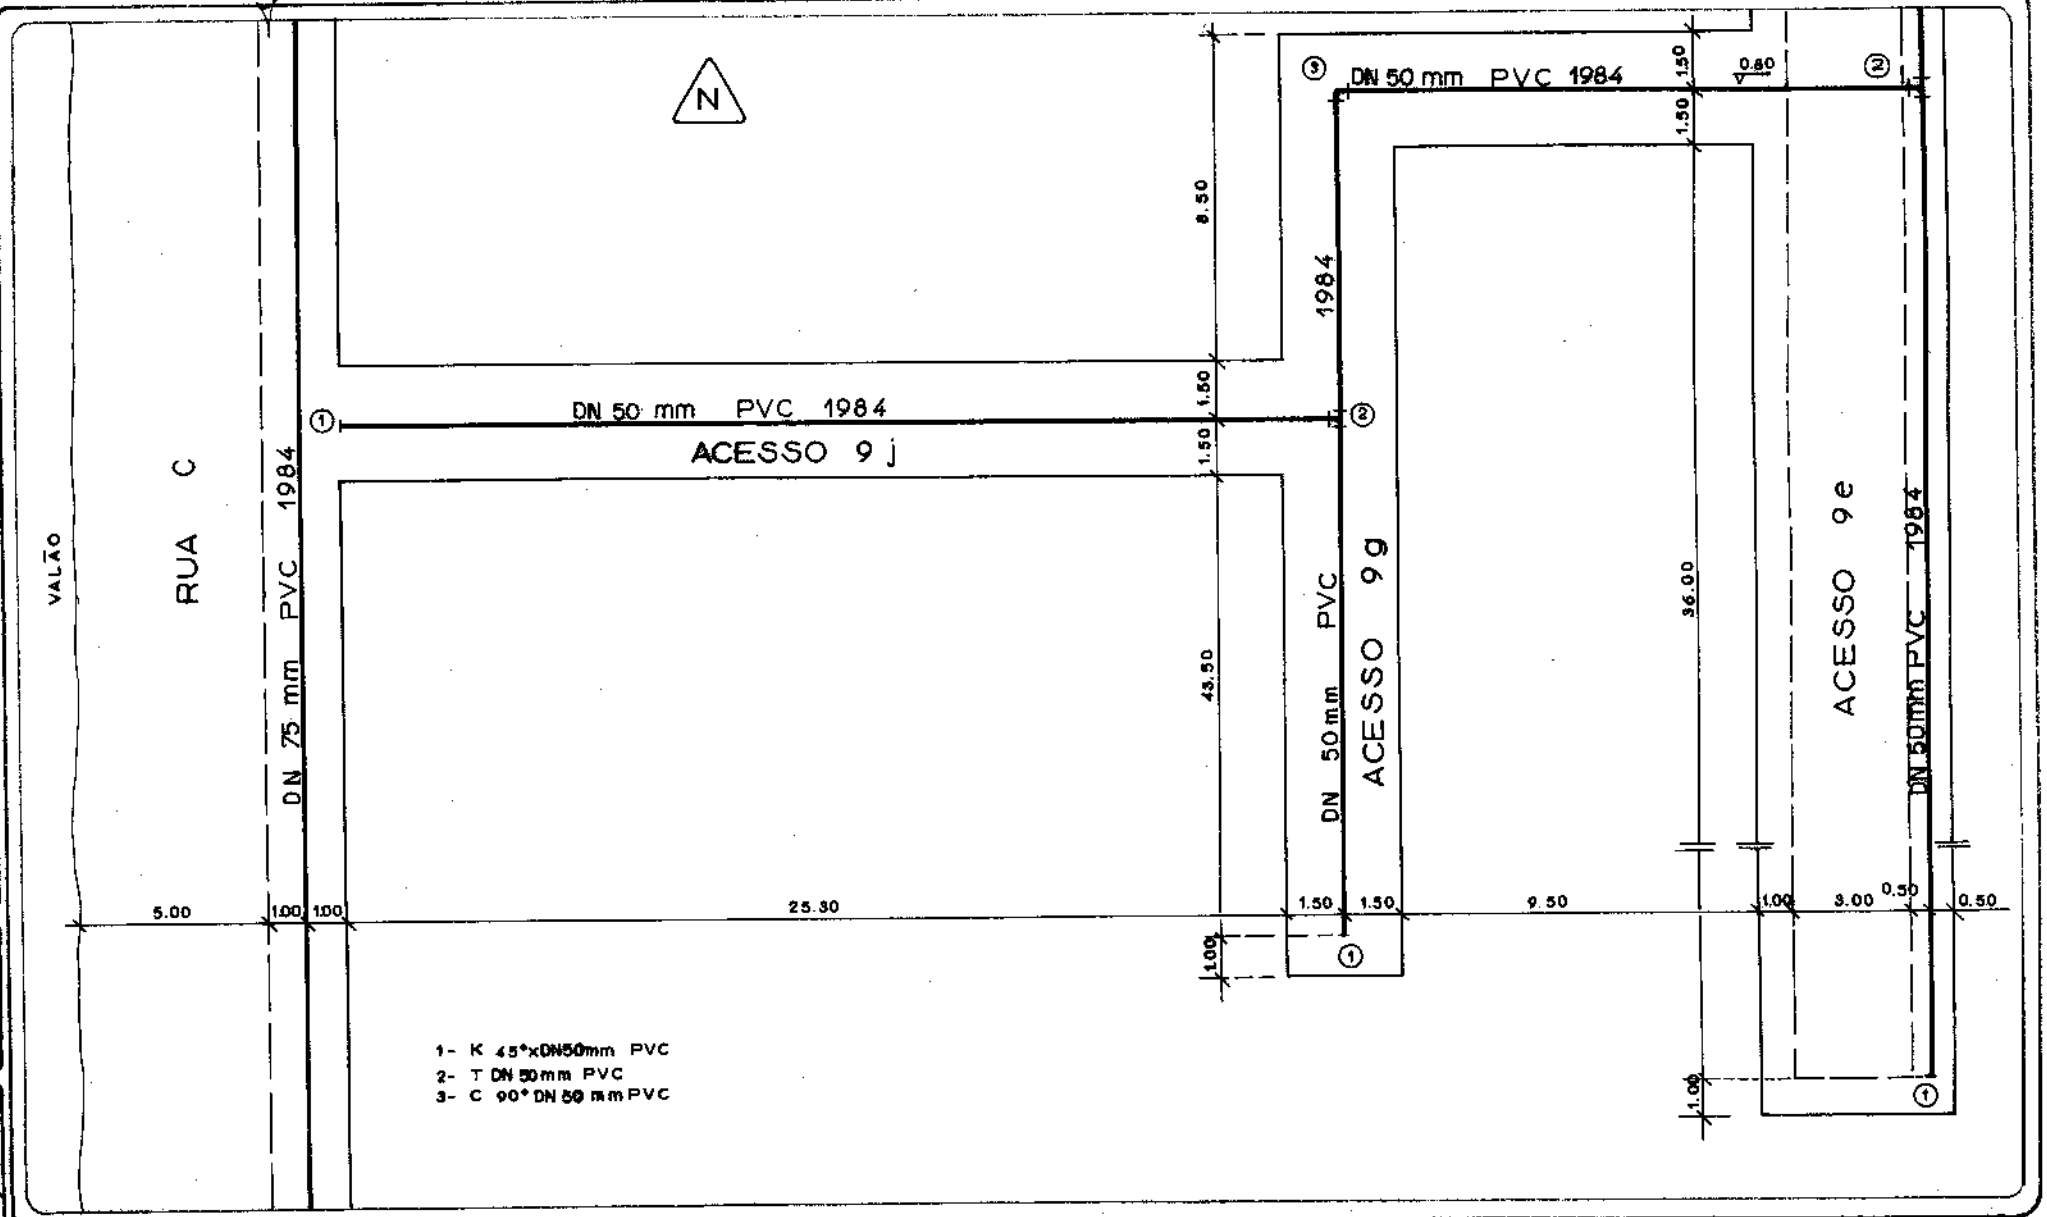

0 EMISSÃO:			LEVANTADO POR:
ATUALIZAÇÃO			DVL
DESENHADO POR:	PROCESSO Nº:	RESPONSÁVEL:	DATA:
ALINE			19/04/11

A REVISÃO:			LEVANTADO POR:
DESENHADO POR:	PROCESSO Nº:	RESPONSÁVEL:	DATA:

B REVISÃO:			LEVANTADO POR:
DESENHADO POR:	PROCESSO Nº:	RESPONSÁVEL:	DATA:


DMAE Departamento Municipal De Água e Esgotos

CADASTRO DE REDE DE ÁGUA

ESCALA: 1:200

AÉRO: 37

Nº DO NÓ: 97

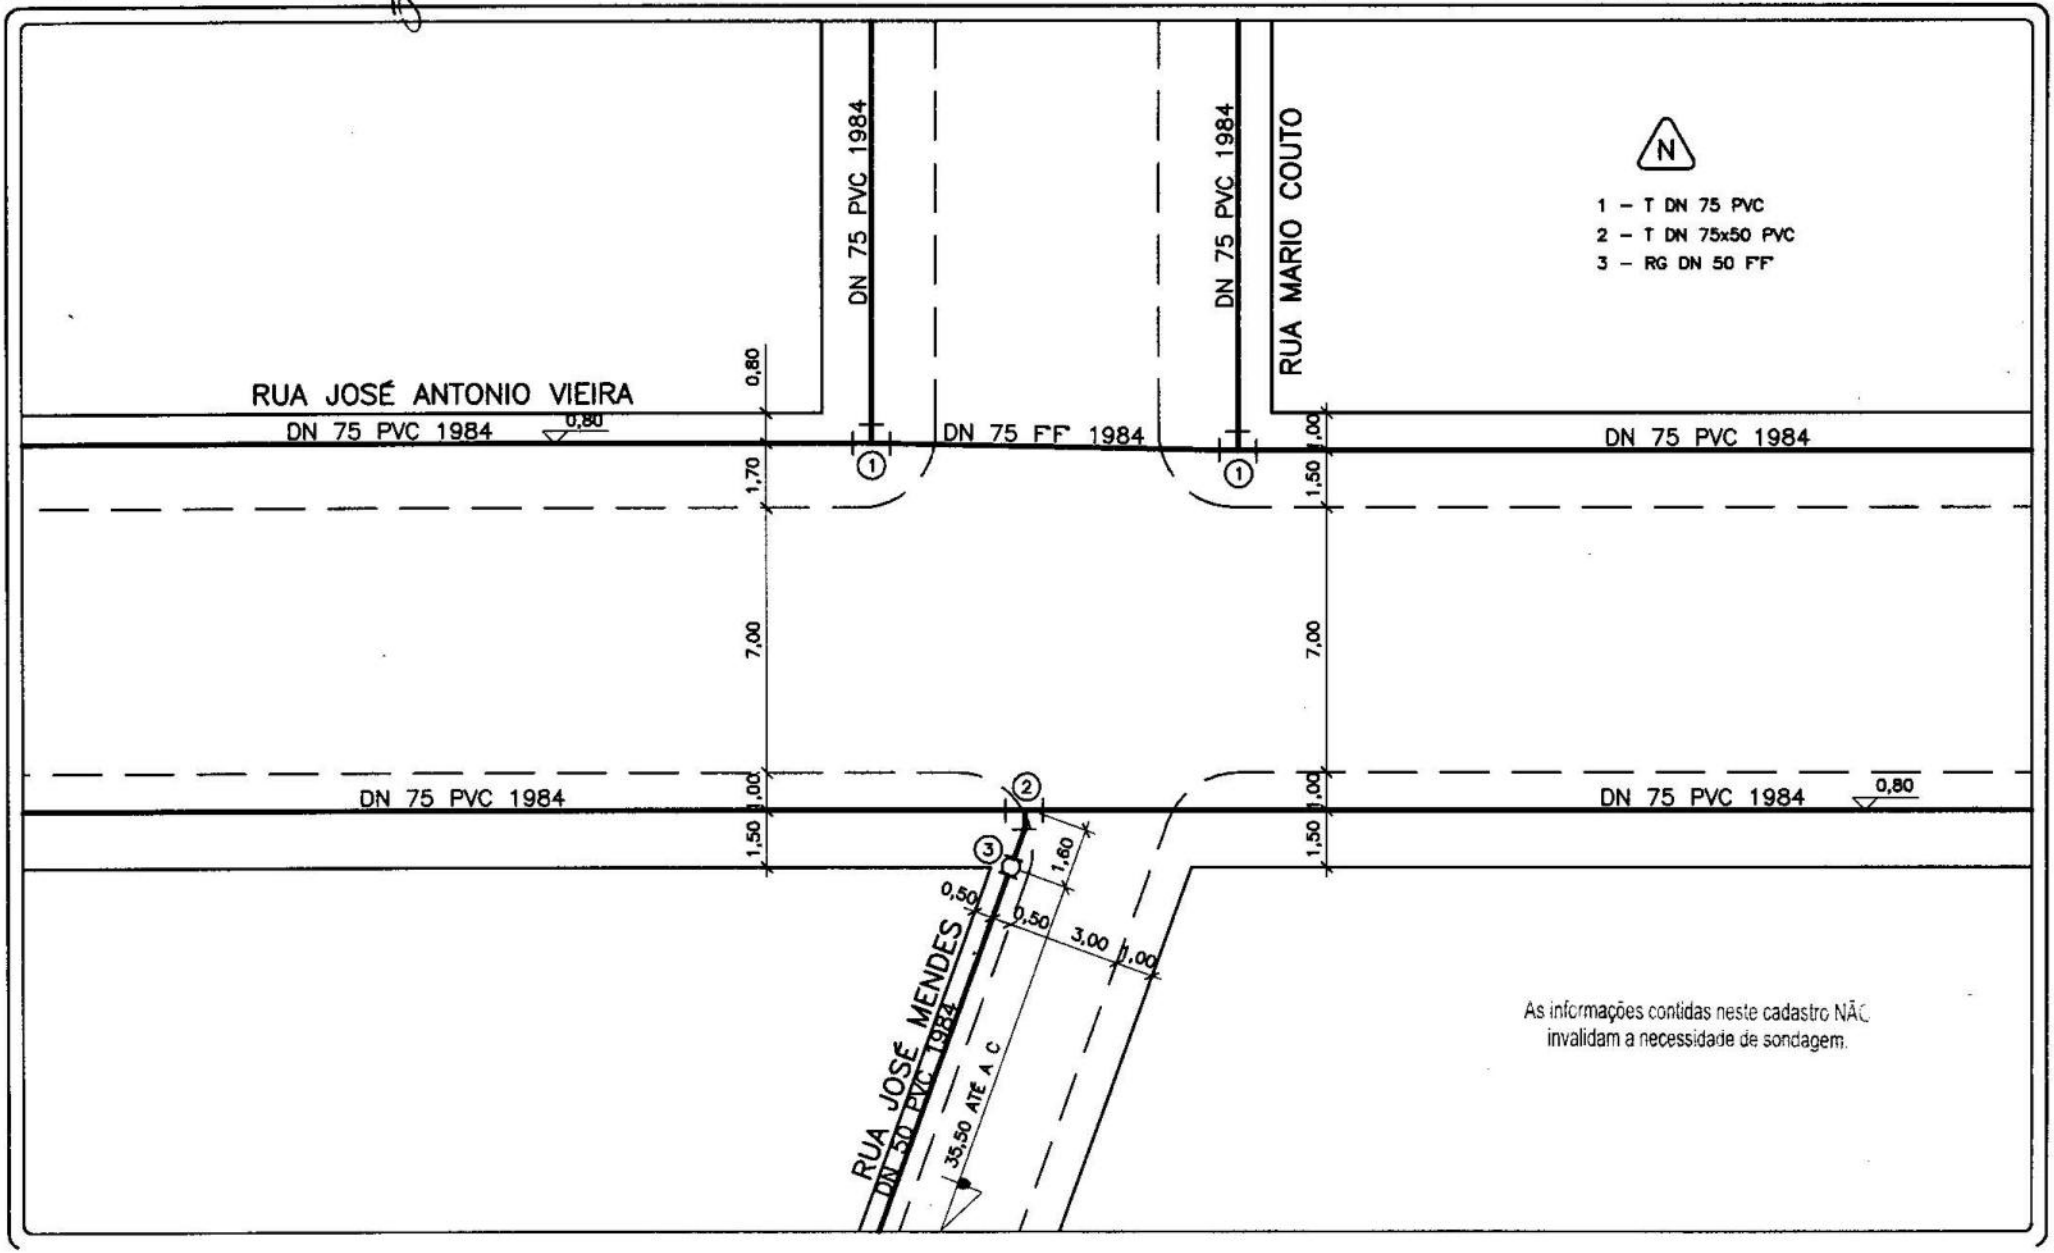

0 EMISSÃO		LEVANTADO POR:
REDE NOVA		
DESENHADO POR:	RESPONSÁVEL:	DATA
MARJORIE		01/03/88

A REVISÃO		LEVANTADO POR
DESENHADO POR	RESPONSÁVEL	DATA
		/ /

B REVISÃO		LEVANTADO POR:
DESENHADO POR	RESPONSÁVEL	DATA
		/ /

IDMAE

SEN - DIVISÃO DE PLANEJAMENTO E PROJETOS

SEÇÃO DE CADASTRAMENTO

CADASTRO DE REDE DE ÁGUA

ESCALA: 1:200


AERO Nº 37

Nº DO NÓ 98

N

VILA NOVA BRASILIA

1 - K DN 50 mm PVC
2 - C DN 50 mm X 45° PVC

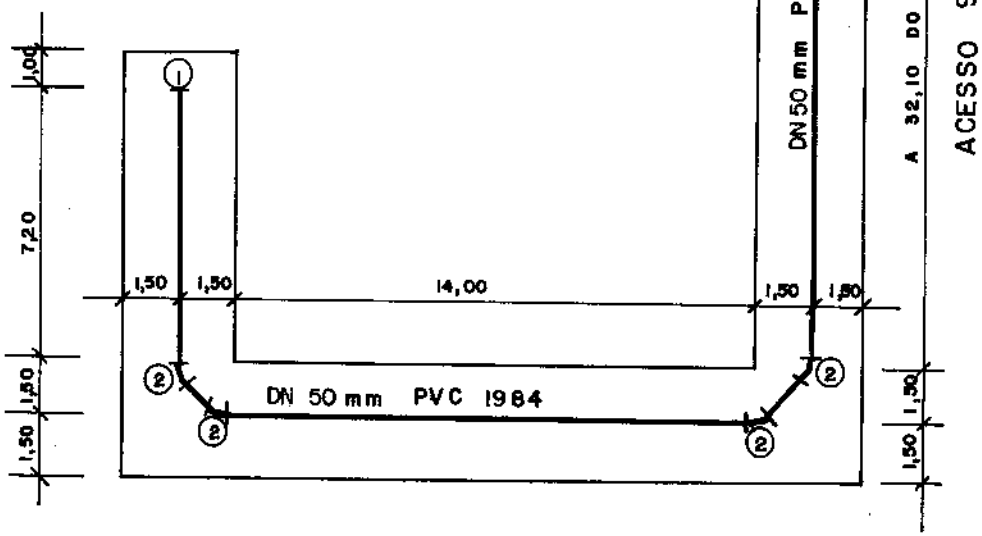

0 EMISSÃO:		LEVANTADO POR:
REDE NOVA		VANDERLEI
DESENHADO POR:	PROCESSO Nº:	RESPONSÁVEL:	DATA:
DANIELA			24/07/96

A REVISÃO		LEVANTADO POR:
EXTENSÃO DE REDE		SINTRA
DESENHADO POR:	PROCESSO Nº:	RESPONSÁVEL:	DATA:
SINTRA	MEMO 063/22 - C-OBRAS	EQ-DOCGEO	11/11/22

B REVISÃO		LEVANTADO POR:
DESENHADO POR:	PROCESSO Nº:	RESPONSÁVEL:	DATA:

DMAE

Departamento Municipal de Água e Esgotos

CADASTRO DE REDE DE ÁGUA

ESCALA: 1:200


CARTA: 37

Nº DO NÓ: 113

N

1 – TRANSIÇÃO DN 50x63 PEAD
2 – T DN 75x50 PVC
* – T.G. 003.032528.95.7
** – T.G. 20.10.000002765-6

As informações contidas neste cadastro NÃO invalidam a necessidade de sondagem.

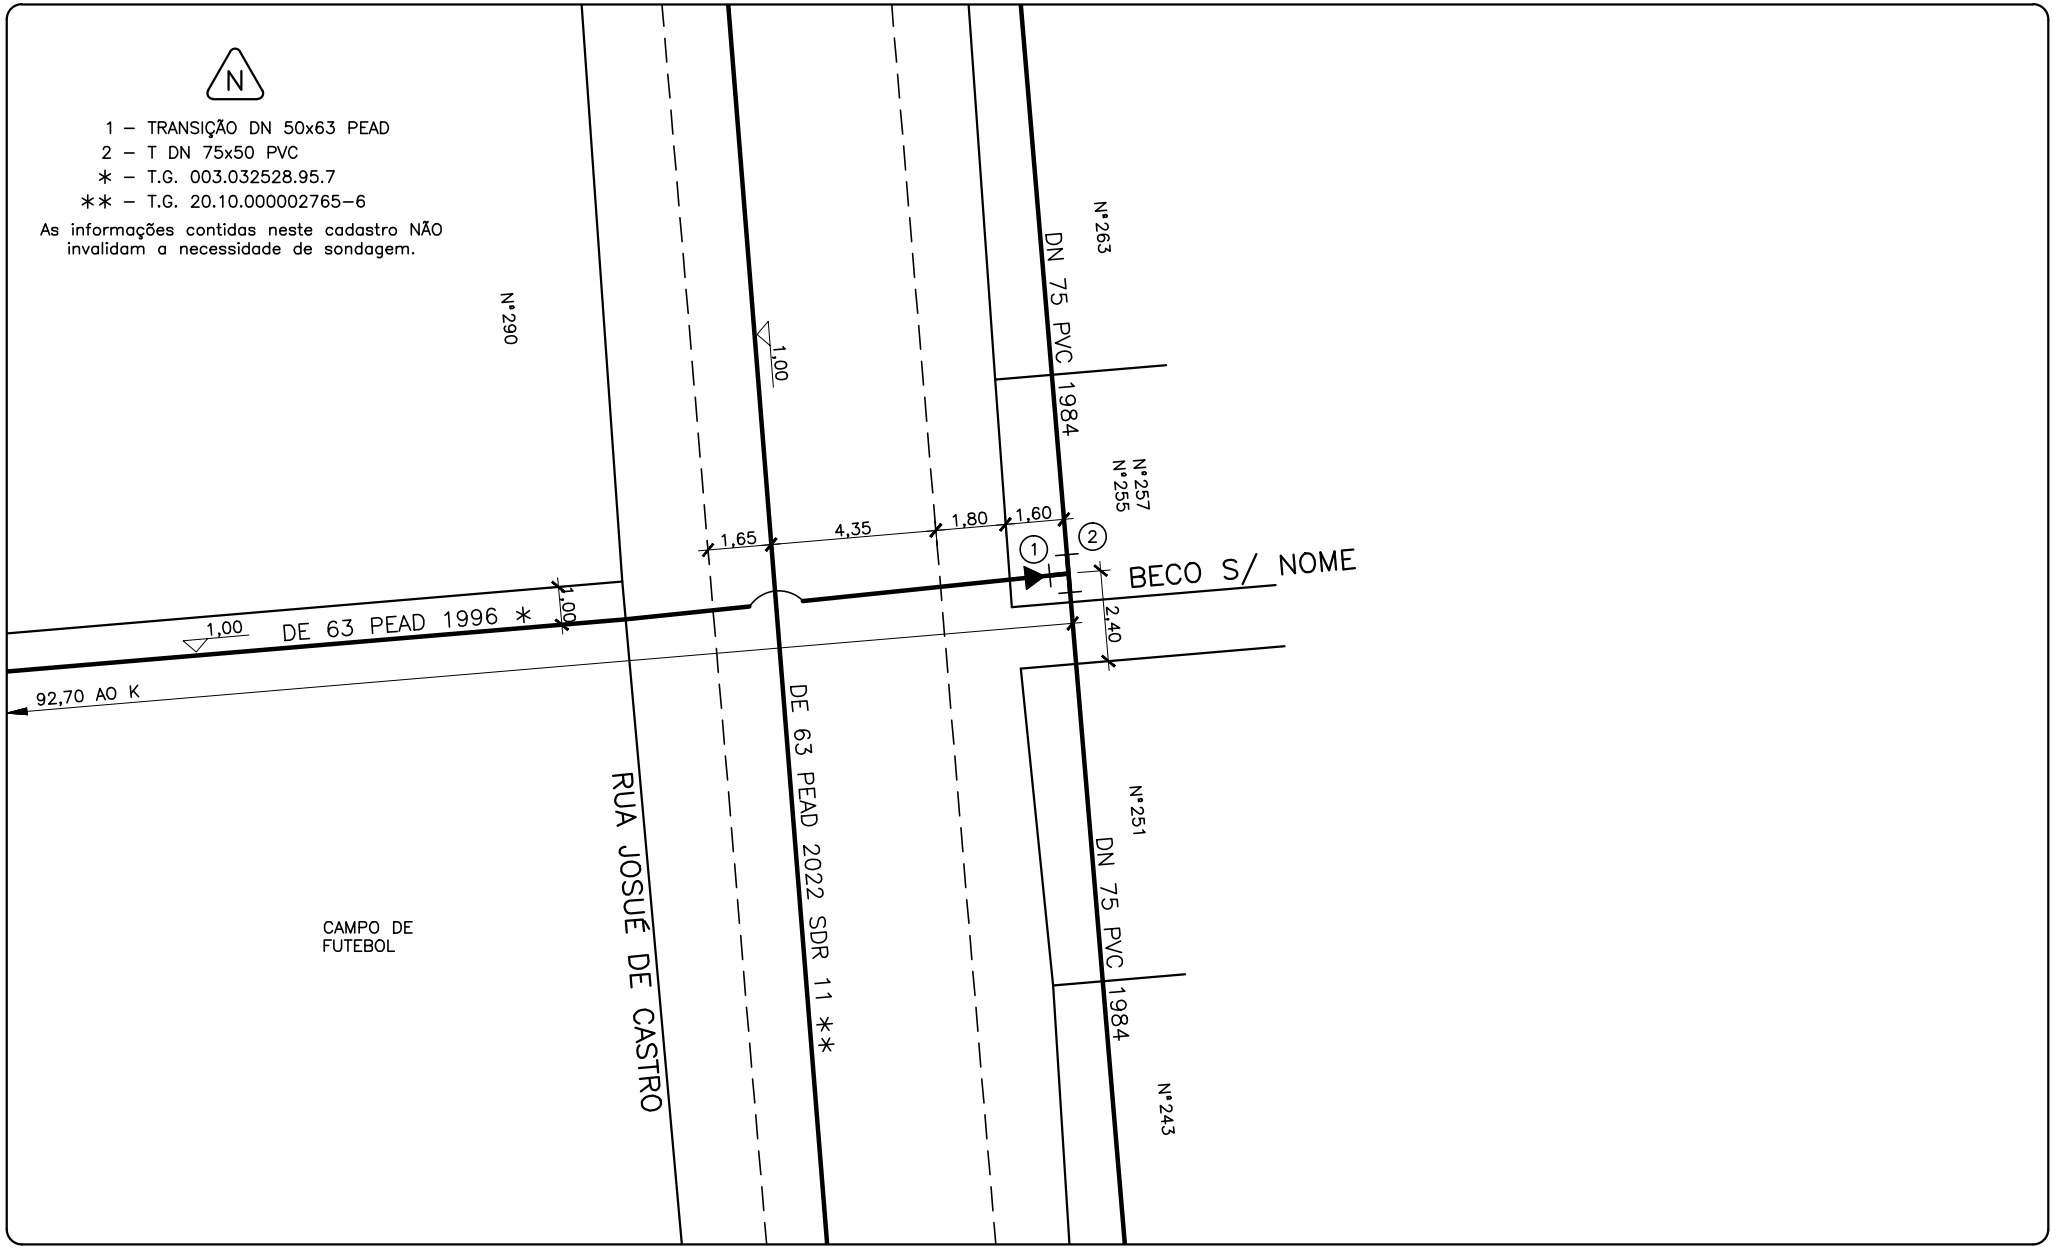

0 EMISSÃO: EXTENSÃO DE REDE			LEVANTADO POR: MICHEL
DESENHADO POR: LUCIANO	PROCESSO Nº:	RESPONSÁVEL: ARCHEL	DATA: 17/12/01

A REVISÃO EXTENSÃO DE REDE			LEVANTADO POR: SINTRA
DESENHADO POR: SINTRA	PROCESSO Nº: MEMO 063/22 – C–OBRAS	RESPONSÁVEL: EQ–DOCGEO	DATA: 11/11/22

B REVISÃO			LEVANTADO POR:
DESENHADO POR:	PROCESSO Nº:	RESPONSÁVEL:	DATA:

DMAE

Departamento Municipal de Água e Esgotos

CADASTRO DE REDE DE ÁGUA

ESCALA: 1:200


CARTA: 37

Nº DO NÓ: 120

N

1 – T DN 75 PVC BBB
2 – RD DN 75x50 PVC PB
3 – E DN 50 PF
4 – COL DE 63 PEAD C/FL
5 – LV DN 75 PVC BB
6 – C90 DN 75 PVC
7 – K DE 63 PEAD
8 – LEF DE 63 PEAD
∗ – T.G. 003.080452.00.0
∗∗ – T.G. 20.10.000002765–6

As informações contidas neste cadastro NÃO invalidam a necessidade de sondagem.

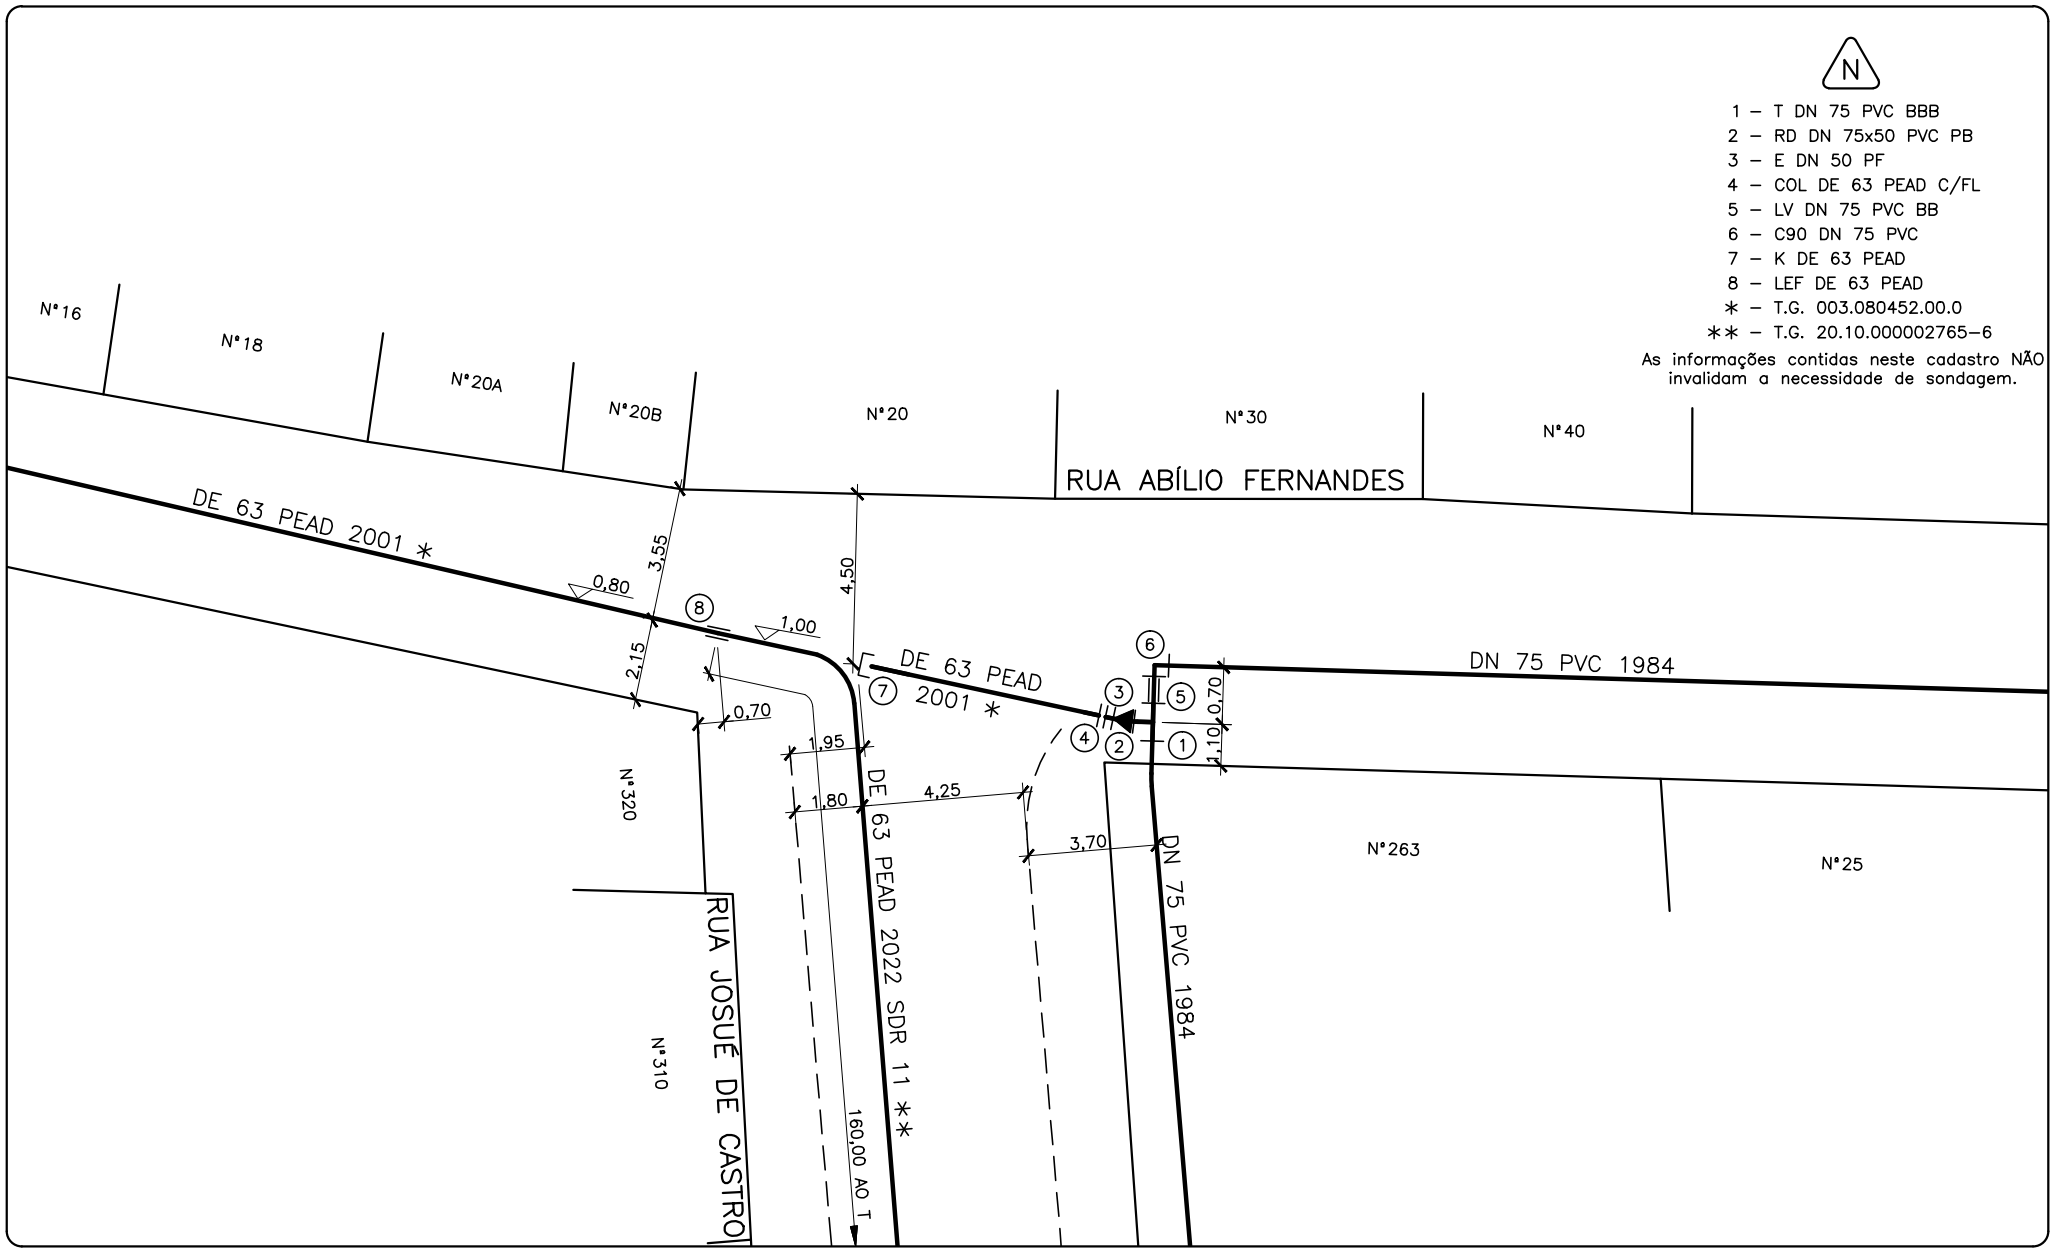

0 EMISSÃO: REDE NOVA			LEVANTADO POR:
DESENHADO POR: LETTE	PROCESSO Nº:	RESPONSÁVEL:	DATA: 16/09/87

A REVISÃO ATUALIZAÇÃO			LEVANTADO POR:
DESENHADO POR: EQ-DOCGEO	PROCESSO Nº:	RESPONSÁVEL: EQ-DOCGEO	DATA: 19/05/17

B REVISÃO			LEVANTADO POR:
DESENHADO POR:	PROCESSO Nº:	RESPONSÁVEL:	DATA:

DMAE

Departamento Municipal de Água e Esgotos

CADASTRO DE REDE DE ÁGUA

ESCALA: 1:200

CARTA: **37**

Nº DO NÓ: **136**

As informações contidas neste cadastro NÃO invalidam a necessidade de sondagem.

0 EMISSÃO:		LEVANTADO POR:	
ATUALIZAÇÃO			
DESENHADO POR:	PROCESSO Nº:	RESPONSÁVEL:	DATA:
MARJORIE			07/12/92

A REVISÃO		LEVANTADO POR:	
ATUALIZAÇÃO			
DESENHADO POR:	PROCESSO Nº:	RESPONSÁVEL:	DATA:
EQ-DOCGEO		EQ-DOCGEO	19/05/17

B REVISÃO		LEVANTADO POR:	
DESENHADO POR:	PROCESSO Nº:	RESPONSÁVEL:	DATA:

DMAE


Departamento Municipal de Água e Esgotos

CADASTRO DE REDE DE ÁGUA

ESCALA: 1:200

CARTA: 37

Nº DO NÓ: 137

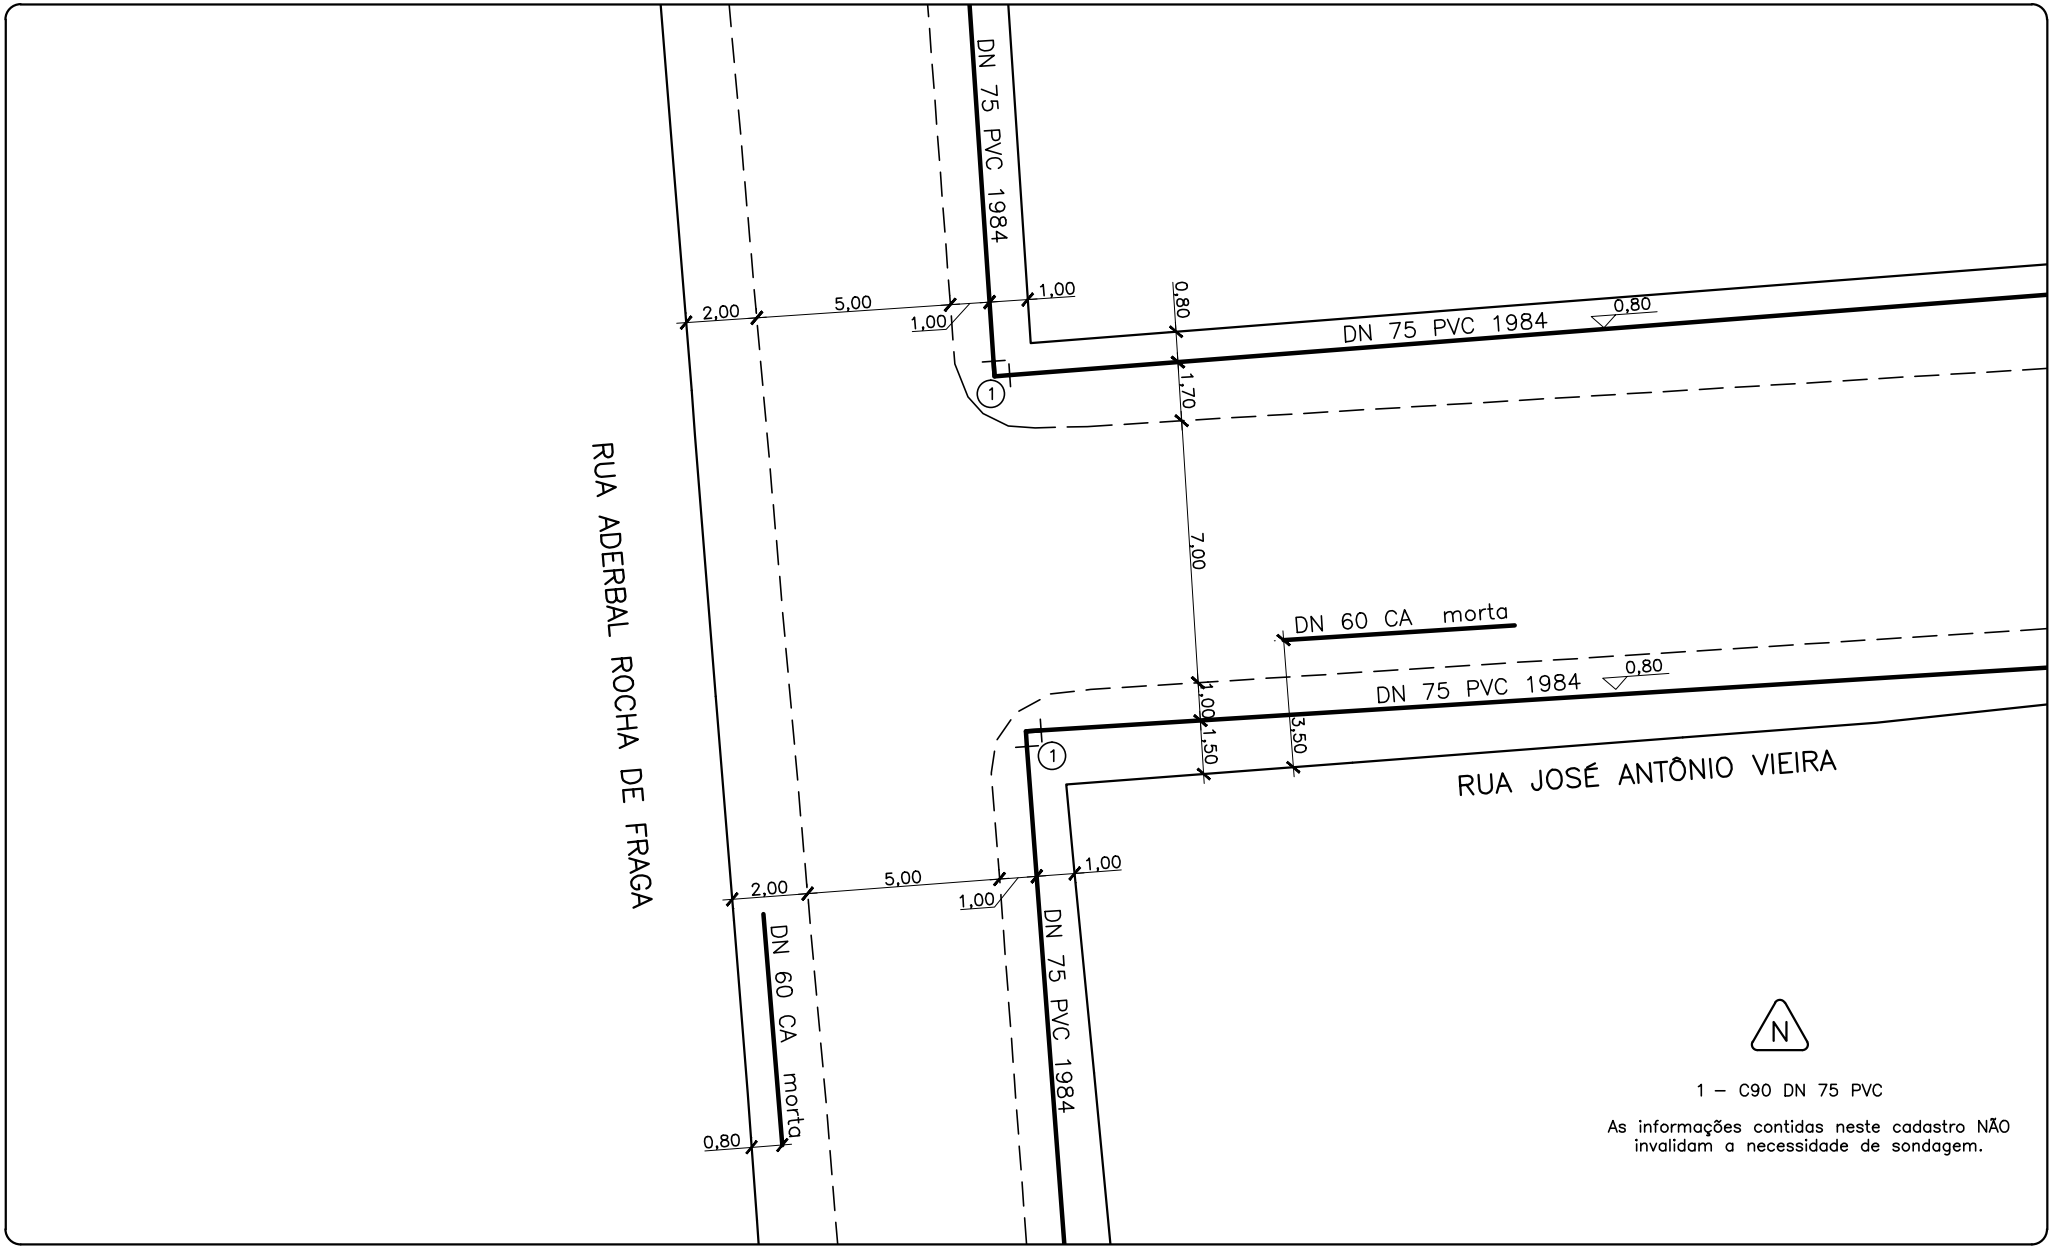

0 EMISSÃO:		LEVANTADO POR:
SUBSTITUIÇÃO DE REDE		ROGÉRIO
DESENHADO POR:	PROCESSO Nº:	RESPONSÁVEL:	DATA:
DANIELA			15/04/97

A REVISÃO		LEVANTADO POR:
CADASTRAMENTO DE HIDRANTE		JOSUÉ – GDNO
DESENHADO POR:	PROCESSO Nº:	RESPONSÁVEL:	DATA:
EQ–DOCGEO		EQ–DOCGEO	16/06/17

B REVISÃO		LEVANTADO POR:
DESENHADO POR:	PROCESSO Nº:	RESPONSÁVEL:	DATA:

DMAE


Departamento Municipal de Água e Esgotos

CADASTRO DE REDE DE ÁGUA

ESCALA: 1:200

CARTA: 47

Nº DO NÓ: 1

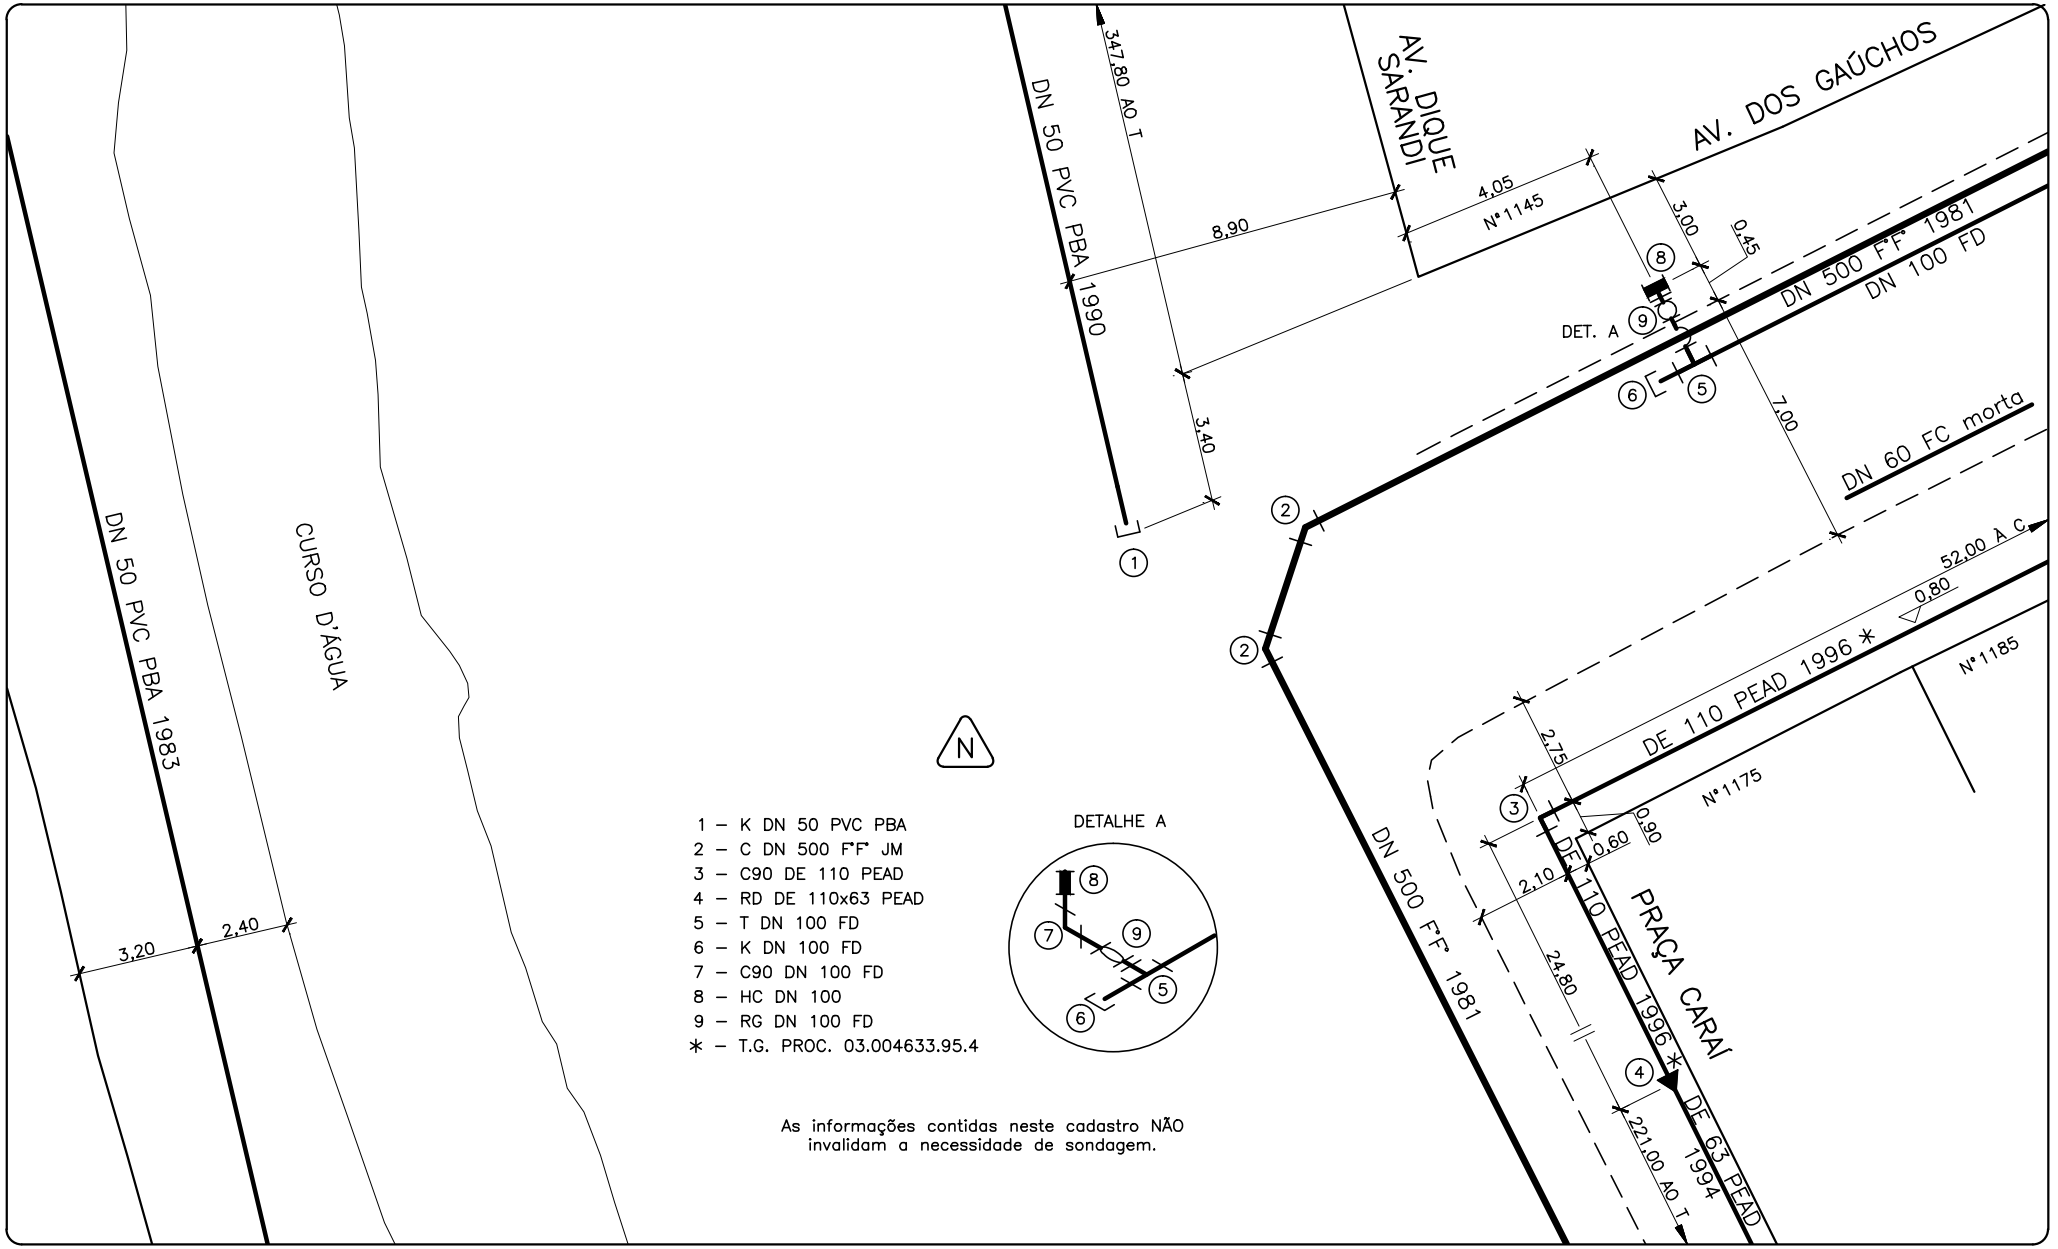

As informações contidas neste cadastro NÃO invalidam a necessidade de sondagem.

0 EMISSÃO:		LEVANTADO POR:	
LANÇAMENTO DE REDE		SINTRA	
DESENHADO POR:	PROCESSO Nº:	RESPONSÁVEL:	DATA:
E.G.	MEMO 266/11–DVO		15/09/11

A REVISÃO:		LEVANTADO POR:	
DESENHADO POR:	PROCESSO Nº:	RESPONSÁVEL:	DATA: / /

B REVISÃO:		LEVANTADO POR:	
DESENHADO POR:	PROCESSO Nº:	RESPONSÁVEL:	DATA: / /

DMAE DEPARTAMENTO MUNICIPAL DE ÁGUA E ESGOTOS

CADASTRO DE REDE DE ÁGUA

ESCALA: 1:200

AÉRO Nº: 47

Nº DO NÓ: 3

1 – C90 DN 100 FD JE
* – T.G. 03.008836.95.7

Nº 540

AV. MINAS GERAIS
DN 60 FC morta
DN 100 FD 1991

DN 100 FD
287,35 A C
296,50 A C
0,80
3,20
1,10
2,90
1,90
0,90
2,20
1,00
22,40
DN 75 FC morta
DE 225 PEAD 2011 * SDR 13,6
85,50 AO T
3,00
1,00
0,80
DE 225 PEAD 2011 * SDR 13,6
365,00 AO T
7,10
72,00 AO T
DN 60 FC morta
1,30
0,90
DN 100 FD 1991
2,20
DN 75 FC morta
DN 100 FD
0,80
19,80 AO T
Nº 543

AV. ALCIDES MAIA
DN 100 FD 1991
DN 60 FC morta
0,90
0,90
1,30


As informações contidas neste cadastro NÃO

As informações contidas neste cadastro NÃO invalidam a necessidade de sondagem

SUBSTITUIÇÃO DE REDE

LUIZ

12 01 92

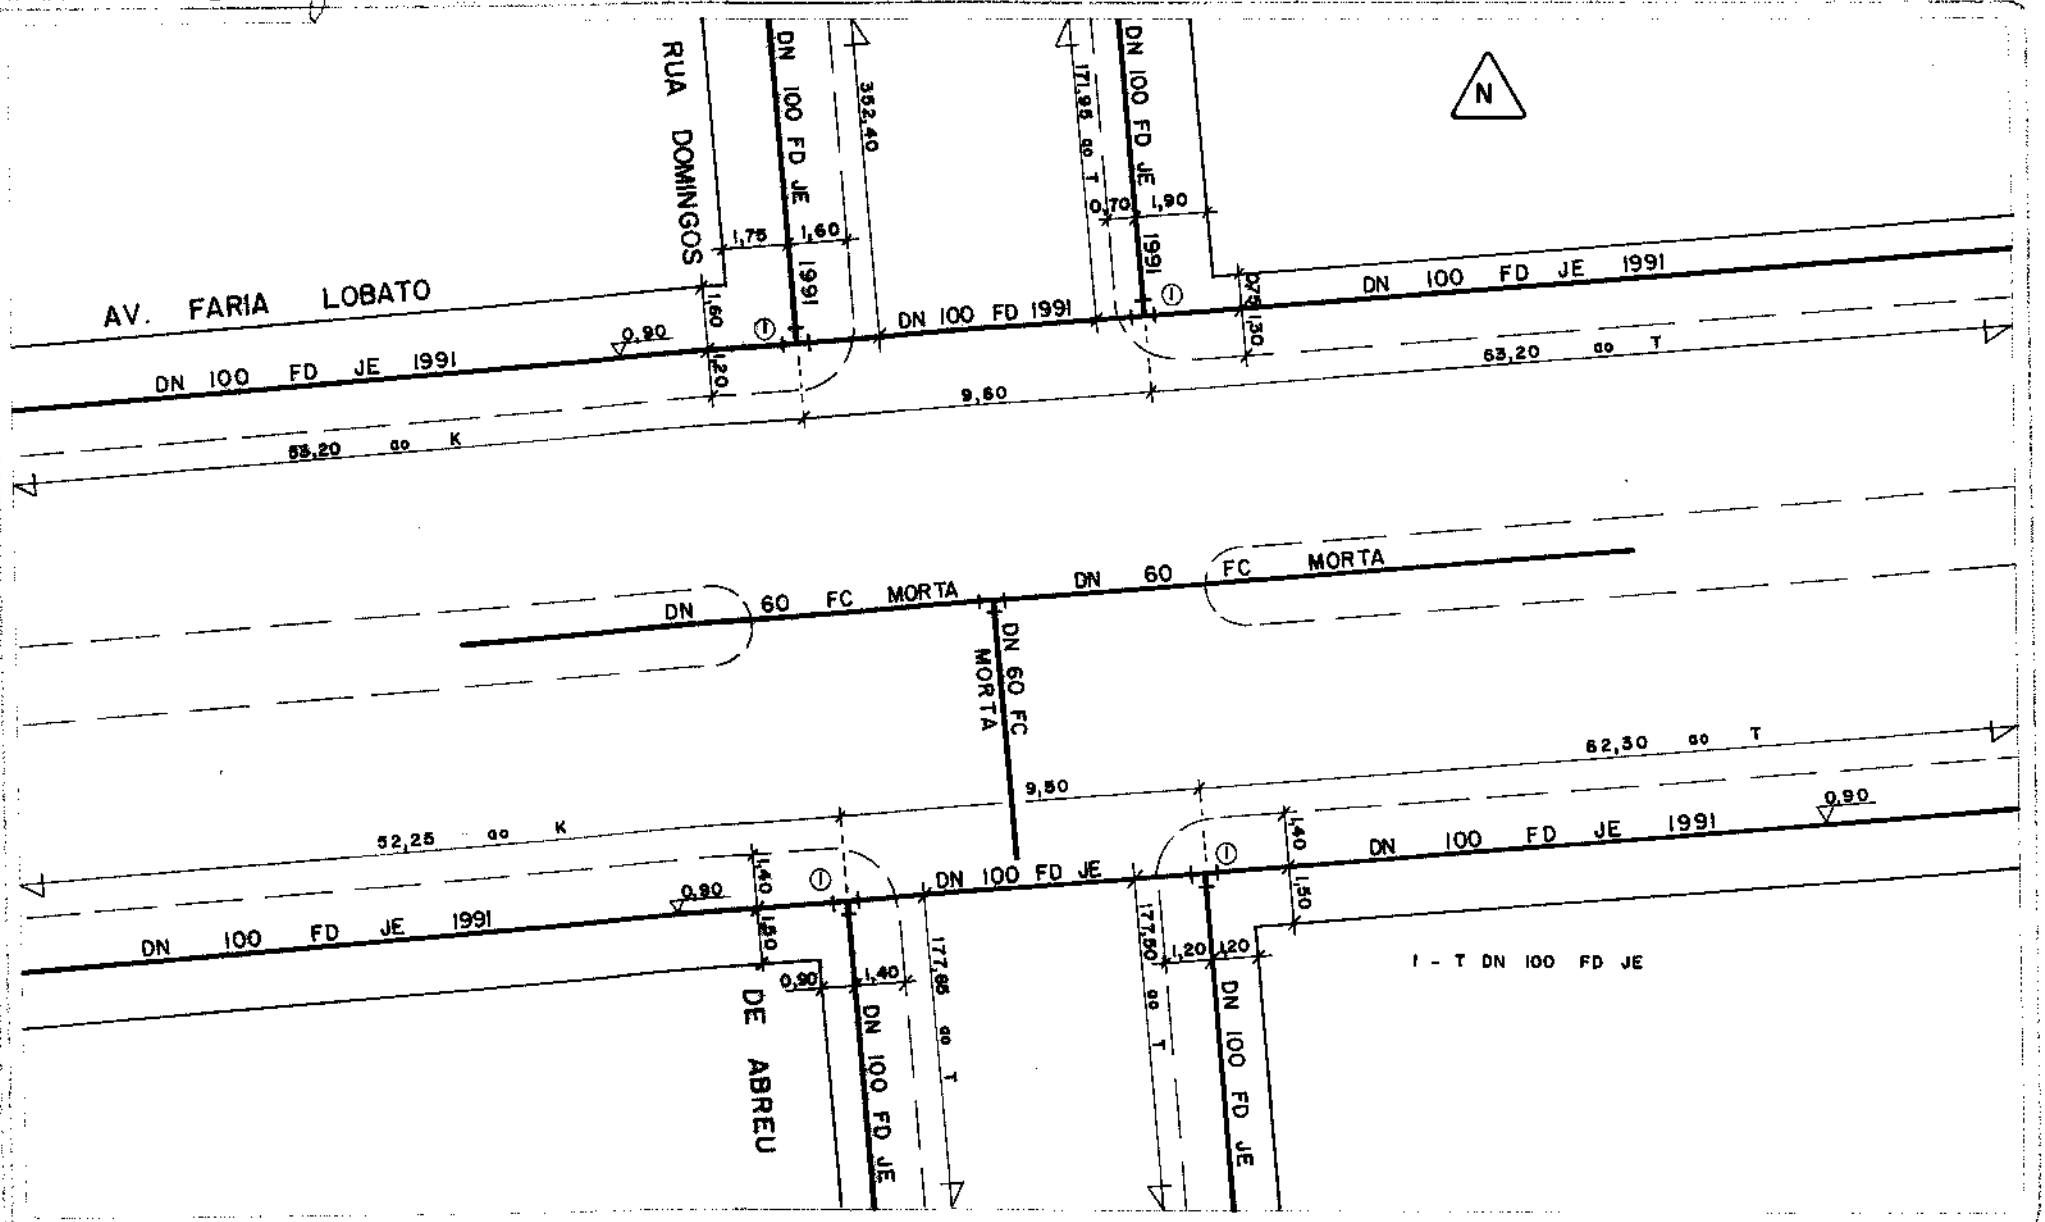

1:200

47

9

0 EMISSÃO	LEVANTADO POR:	A REVISÃO	LEVANTADO POR:	B REVISÃO	LEVANTADO POR:
SUBSTITUIÇÃO DE REDE	DVA				
DESENHADO POR: SEHL	RESPONSÁVEL:	DESENHADO POR:	RESPONSÁVEL:	DESENHADO POR:	RESPONSÁVEL:
DATA 08 / 03 / 93		DATA / /		DATA / /	


DMAE DEPARTAMENTO MUNICIPAL DE ÁGUA E ESGOTOS


CADASTRO DE REDE DE ÁGUA

ESCALA: 1:200

AERO Nº 47

Nº DO NO 10

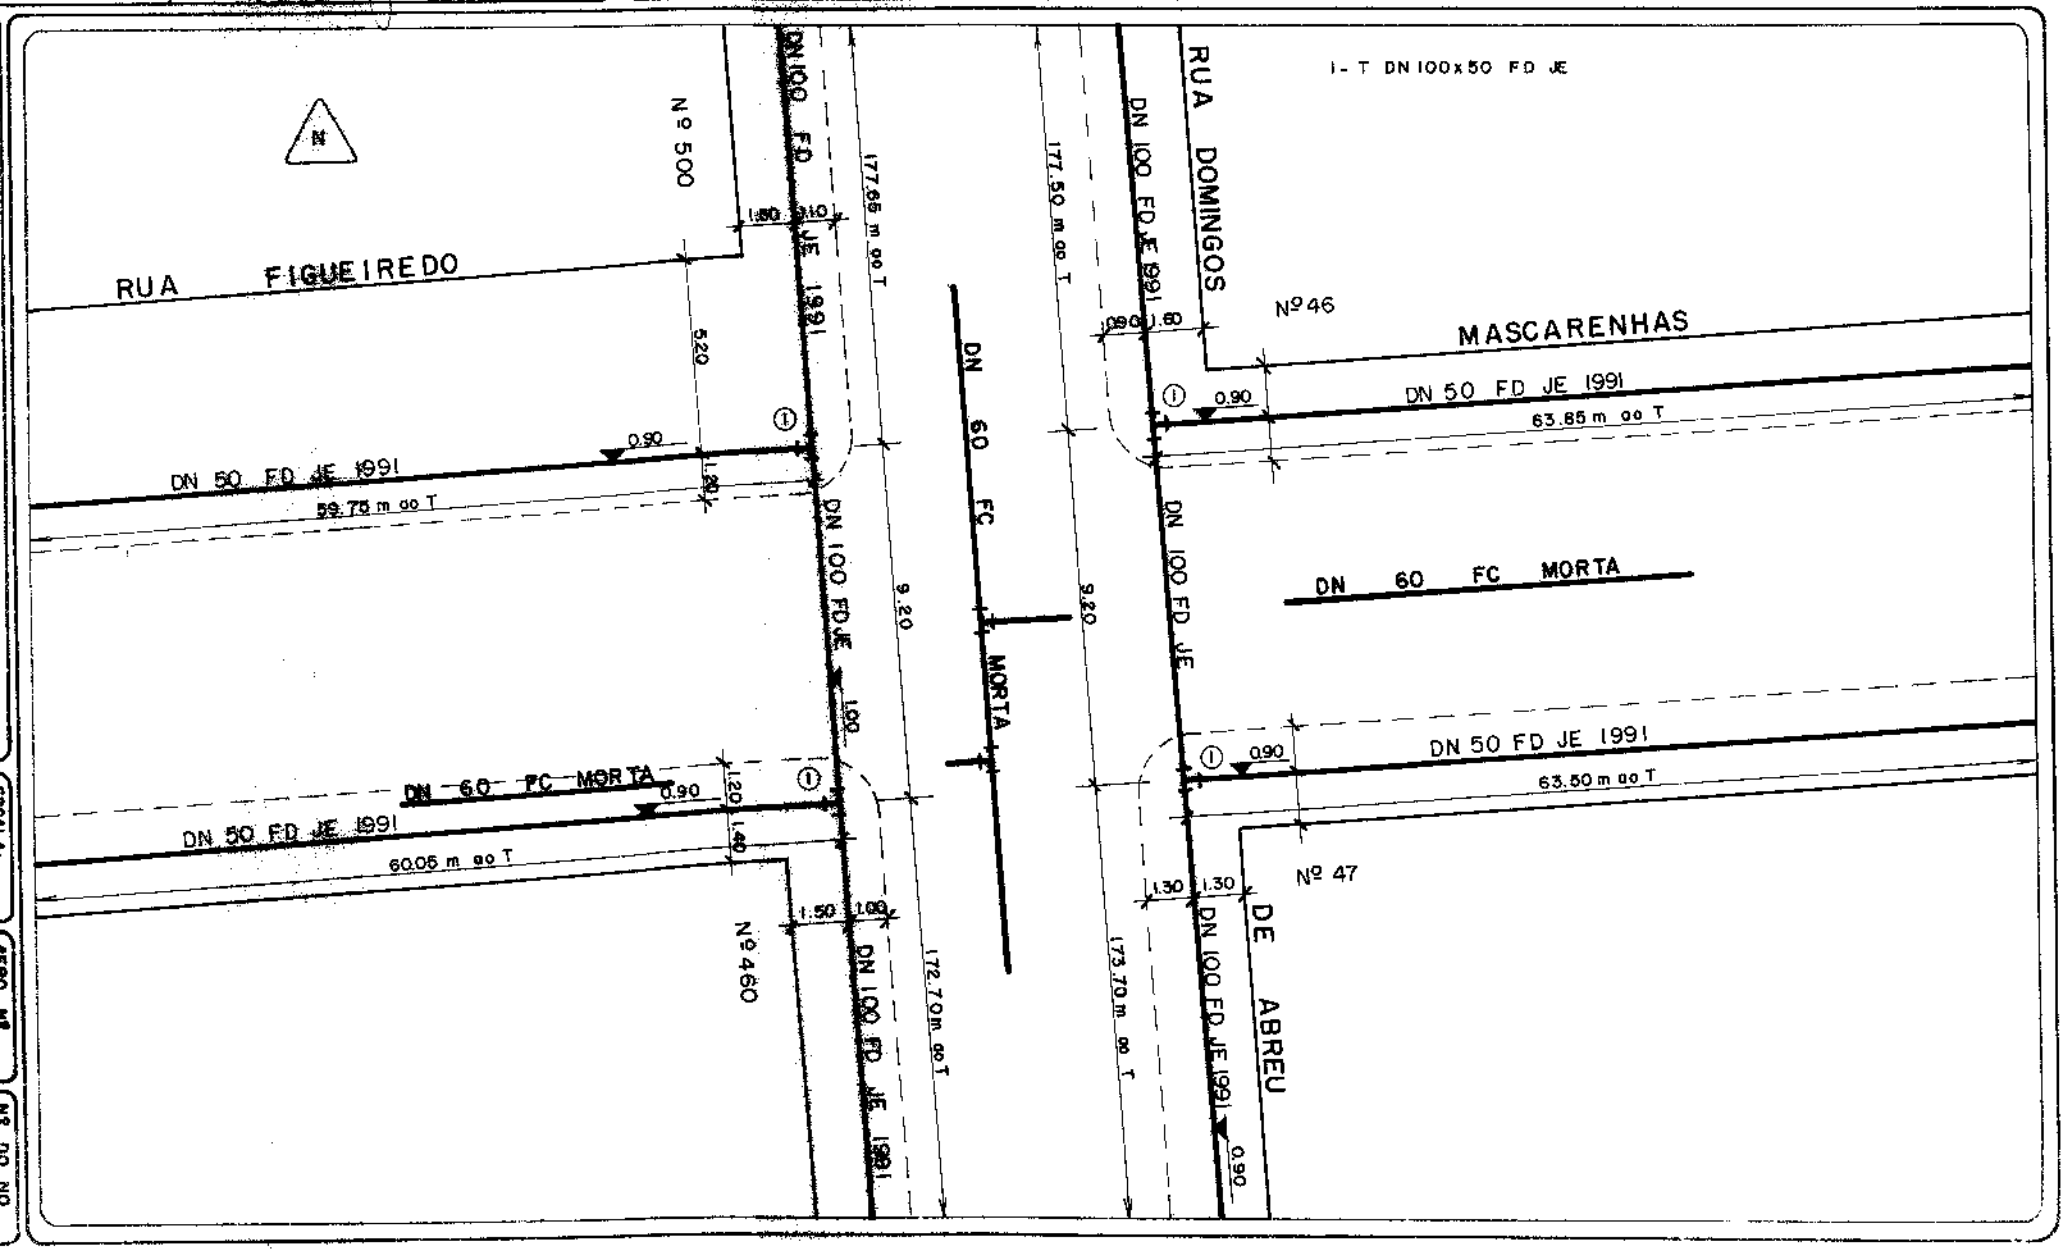

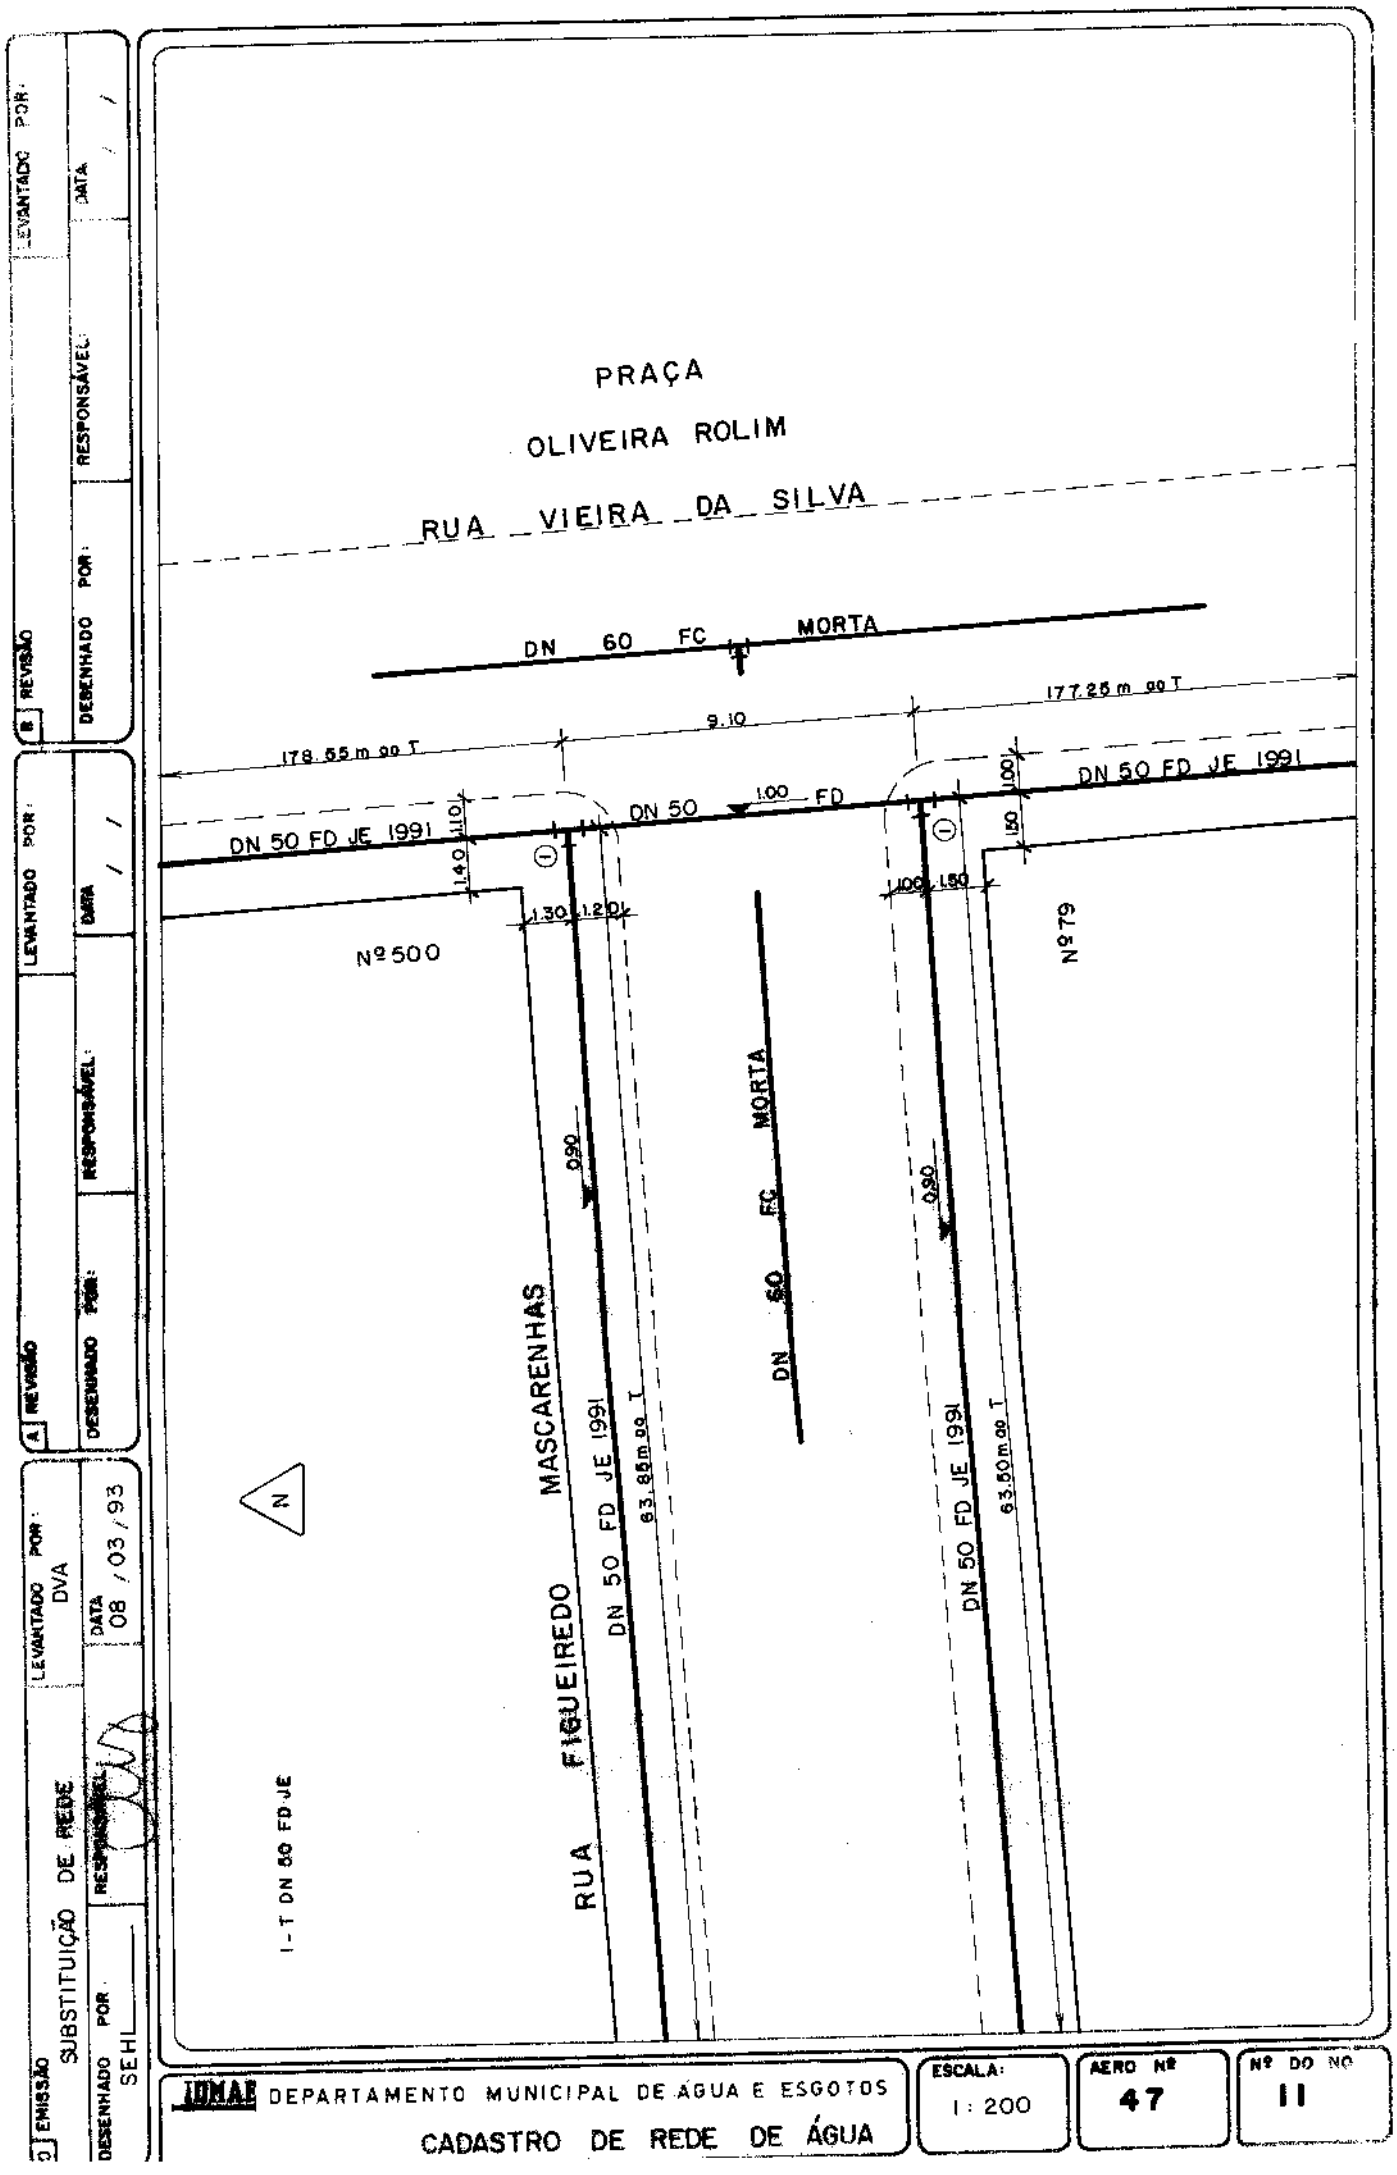
PRAÇA
OLIVEIRA ROLIM
RUA VIEIRA DA SILVA
DN 60 FC MORTA
178.55 m 90 T
9.10
177.25 m 90 T
DN 50 FD JE 1991
DN 50
1.00 FD
DN 50 FD JE 1991
1.40
1.10
1.30
1.20
1.00
1.50
1.00
1.50
Nº 500
Nº 79
RUA FIGUEIREDO MASCARENHAS
DN 50 FD JE 1991
63.85 m 90 T
DN 60 FC MORTA
0.90
0.90
DN 50 FD JE 1991
63.50 m 90 T
N
1-T DN 60 FD JE
A REVISÃO
DESENHADO POR:
RESPONSÁVEL:
DATA
LEVANTADO POR:
B REVISÃO
DESENHADO POR:
RESPONSÁVEL:
DATA
LEVANTADO POR:
EMISSÃO
SUBSTITUIÇÃO DE REDE
DESENHADO POR SEHL
RESPONSÁVEL:
LEVANTADO POR DVA
DATA 08/03/93
DEPARTAMENTO MUNICIPAL DE ÁGUA E ESGOTOS
CADASTRO DE REDE DE ÁGUA
ESCALA: 1:200
AERO Nº 47
Nº DO NO 11

0 EMISSÃO:		LEVANTADO POR:	
REMANEJAMENTO DE REDE		DINA II	
DESENHADO POR:	PROCESSO Nº:	RESPONSÁVEL:	DATA:
VERIDIANA	REF.: 066/10		11/11/10

A REVISÃO:		LEVANTADO POR:	
DESENHADO POR:	PROCESSO Nº:	RESPONSÁVEL:	DATA:

B REVISÃO:		LEVANTADO POR:	
DESENHADO POR:	PROCESSO Nº:	RESPONSÁVEL:	DATA:

JDMAE Departamento Municipal De Água e Esgotos

CADASTRO DE REDE DE ÁGUA

ESCALA: 1:200

AÉRO: 47

Nº DO NÓ: 12

N

1 – T DN 100 FD JE
2 – K DN 100 FD JE
3 – CT DN 100x32 FD
* – T.G. EXEC. DVA

As informações contidas neste cadastro NÃO invalidam a necessidade de sondagem.

R. DOMINGOS

DN 100 FD 1991

DN 100 FD 1991

DN 100 FD 1991

DN 100 FD 1991

DN 100 FD 1991

DN 100 FD 1991

DN 100 FD

DN 60 FC morta

DN 100 FD

DN 100 F°F° morta

DN 75 FC morta

DN 100 morta

DE 63 PEAD

DN 100 FD

DE ABREU

AV. MARTINS BASTOS

172,70 AO T

173,63 AO T

62,60 AO T

59,30 AO T

52,20 AO K

279,65 A C

1,60
1,00
1,10
1,40
1,70
1,30
0,90
1,60
1,40
9,30
2,20
0,80
1,20
1,30
4,20
3,00
2,40
1,00
0,80
1,60
2010

0 EMISSÃO: CORREÇÃO DE CADASTRO			LEVANTADO POR:
DESENHADO POR: JOHN	PROCESSO Nº:	RESPONSÁVEL:	DATA: 03/06/96

A REVISÃO ATUALIZAÇÃO			LEVANTADO POR:
DESENHADO POR: CR	PROCESSO Nº:	RESPONSÁVEL:	DATA: 12/01/99

B REVISÃO ATUALIZAÇÃO DE ADUTORA			LEVANTADO POR: AEROGEO
DESENHADO POR: EQ-DOCGEO	PROCESSO Nº:	RESPONSÁVEL: EQ-DOCGEO	DATA: 12/06/17

DMAE


Departamento Municipal de Água e Esgotos

CADASTRO DE REDE DE ÁGUA

ESCALA: 1:200

CARTA: 47

Nº DO NÓ: 13

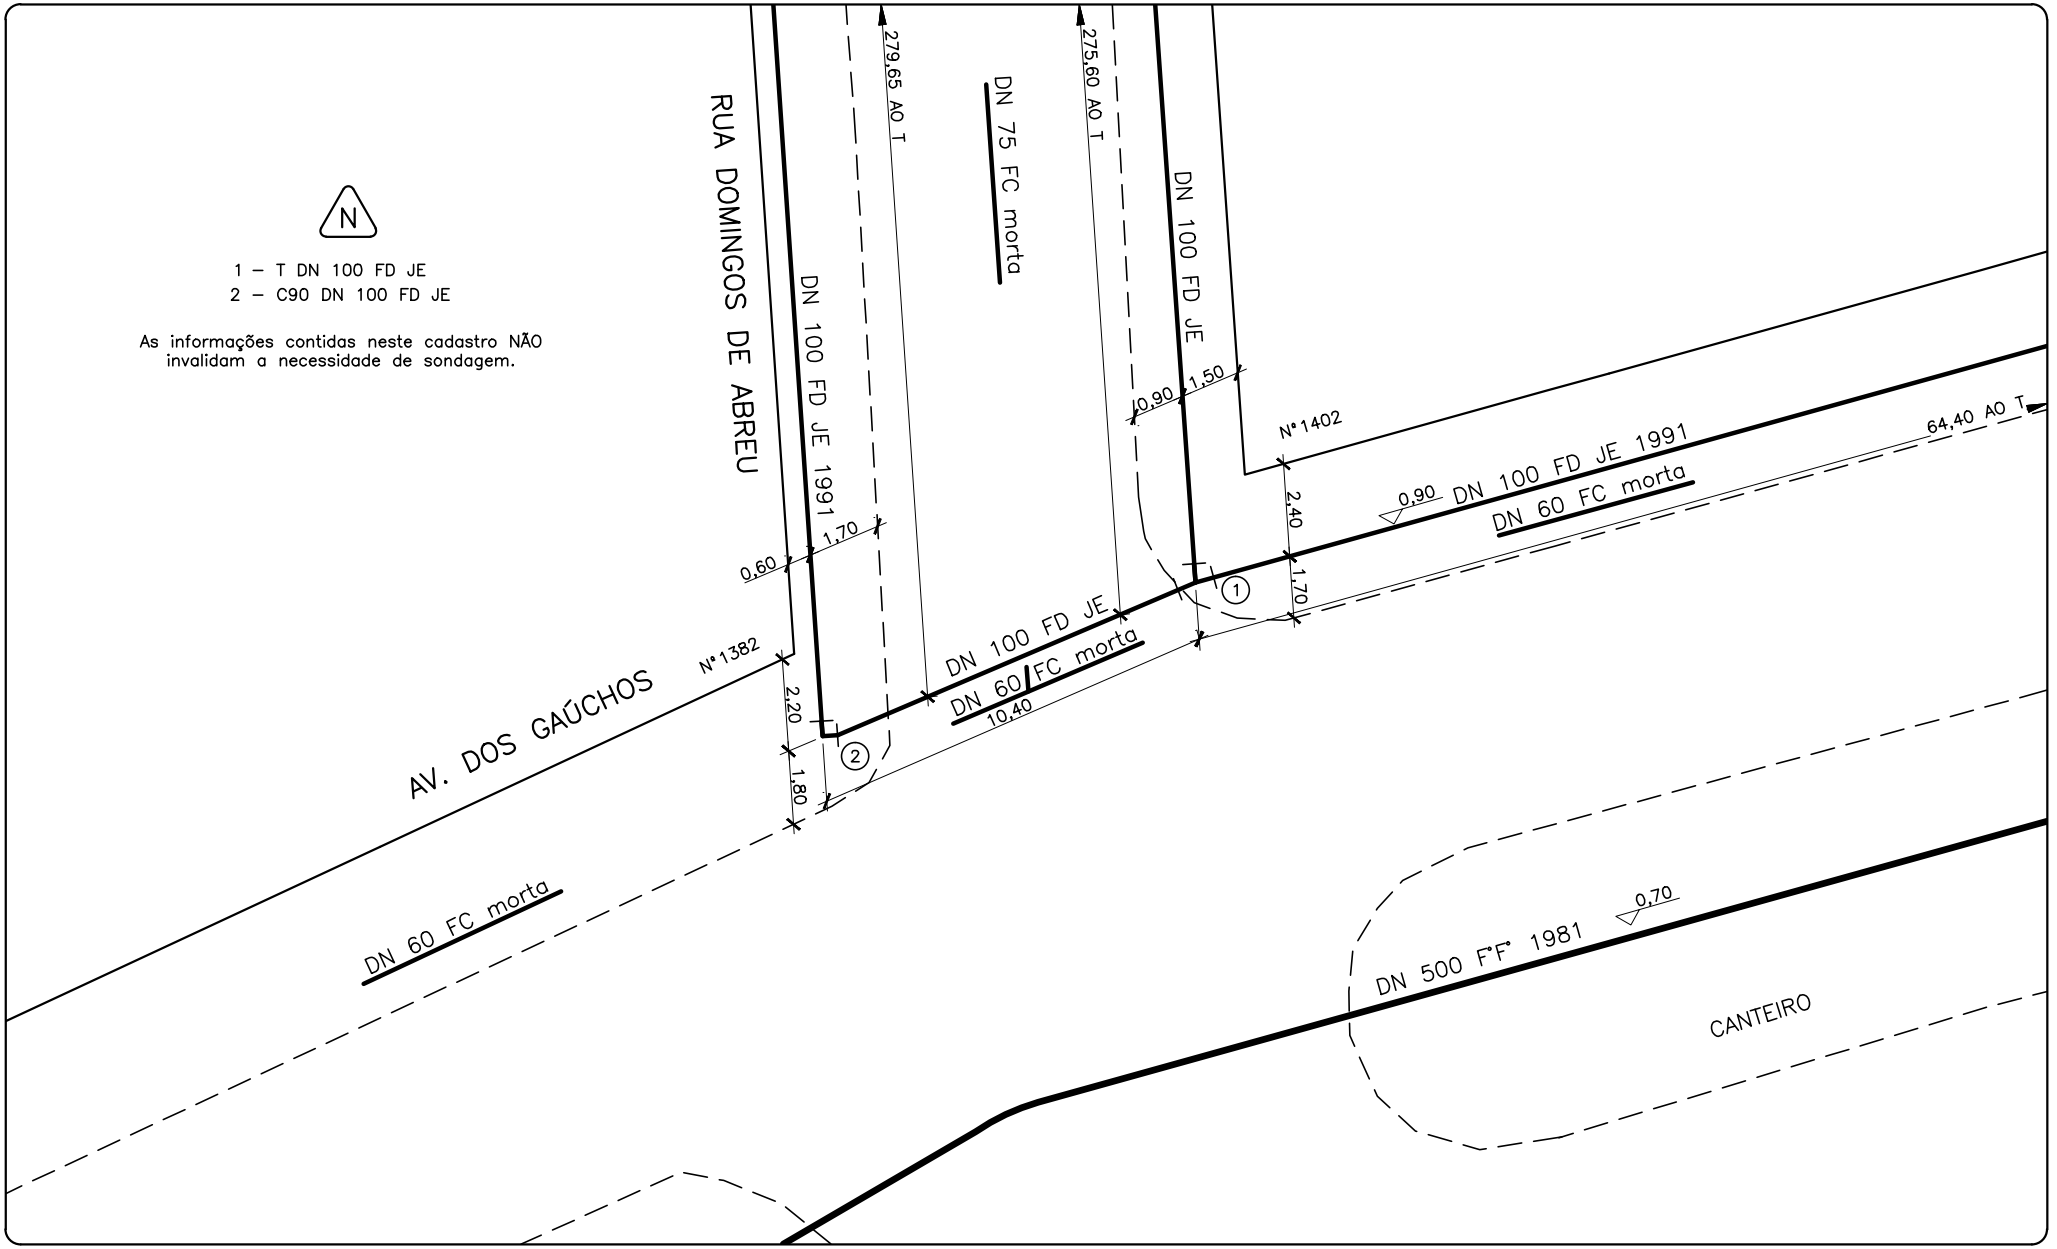

EMISSÃO — LEVANTADO POR


SUBSTITUIÇÃO DE REDE

DESENHADO POR — RESPONSÁVEL — DATA

LUIZ — 12 01 92

A REVISÃO — LEVANTADO POR — DESENHADO POR — RESPONSÁVEL — DATA

B REVISÃO — LEVANTADO POR — DESENHADO POR — RESPONSÁVEL — DATA

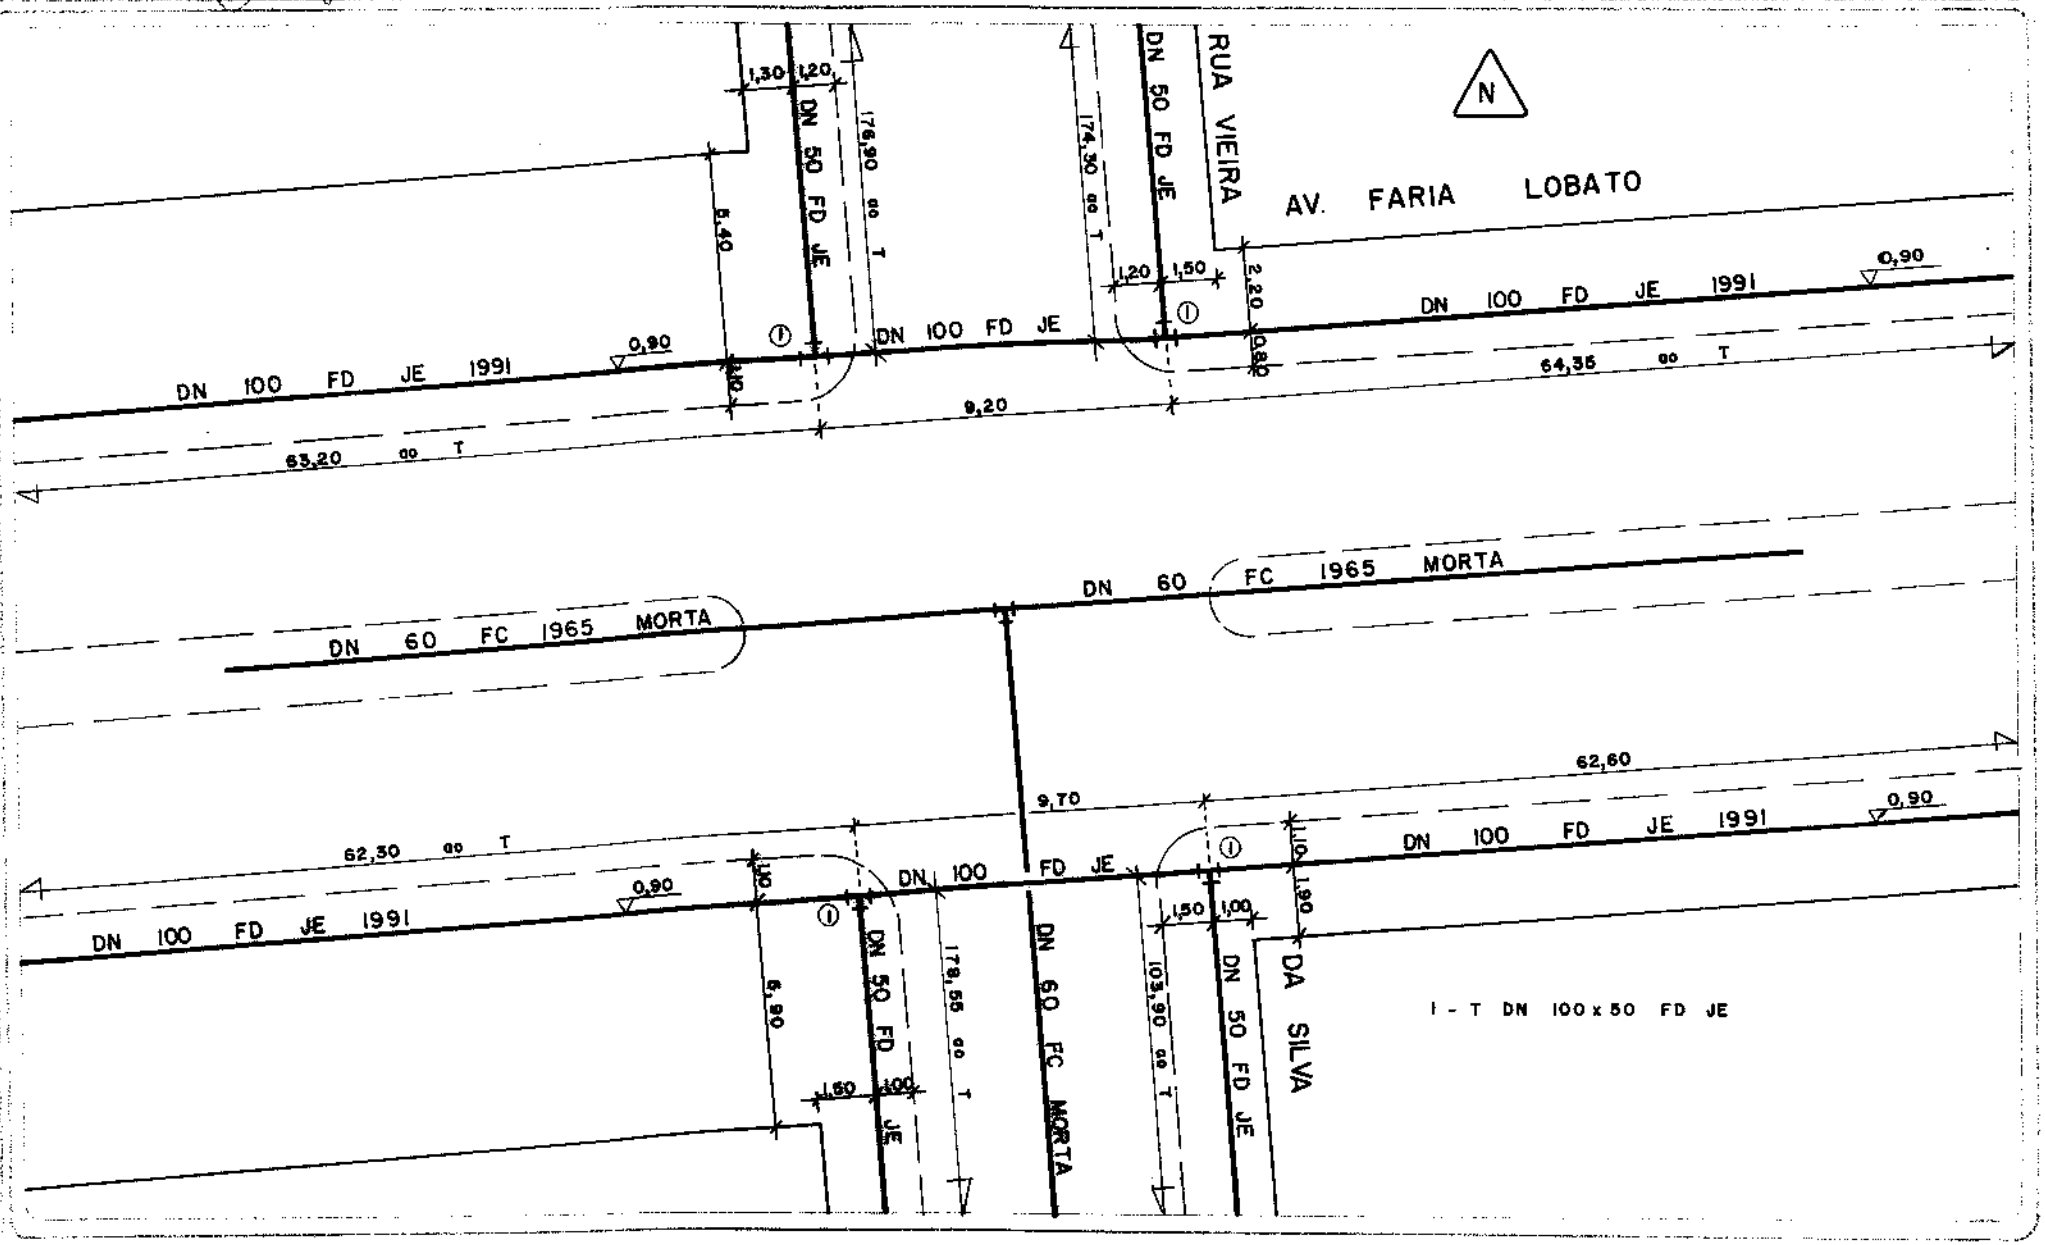

1:200

47

16

0 EMISSÃO	LEVANTADO POR:	A REVISÃO	LEVANTADO POR:	B REVISÃO	LEVANTADO POR:
SUBSTITUIÇÃO DE REDE	DVA				
DESENHADO POR: SEHL	RESPONSÁVEL:	DESENHADO POR:	RESPONSÁVEL:	DESENHADO POR:	RESPONSÁVEL:
	DATA 08/03/93	DATA / /		DATA / /	


DMAE DEPARTAMENTO MUNICIPAL DE ÁGUA E ESGOTOS

CADASTRO DE REDE DE ÁGUA

ESCALA: 1:200

AERO Nº 47

Nº DO NÓ 17

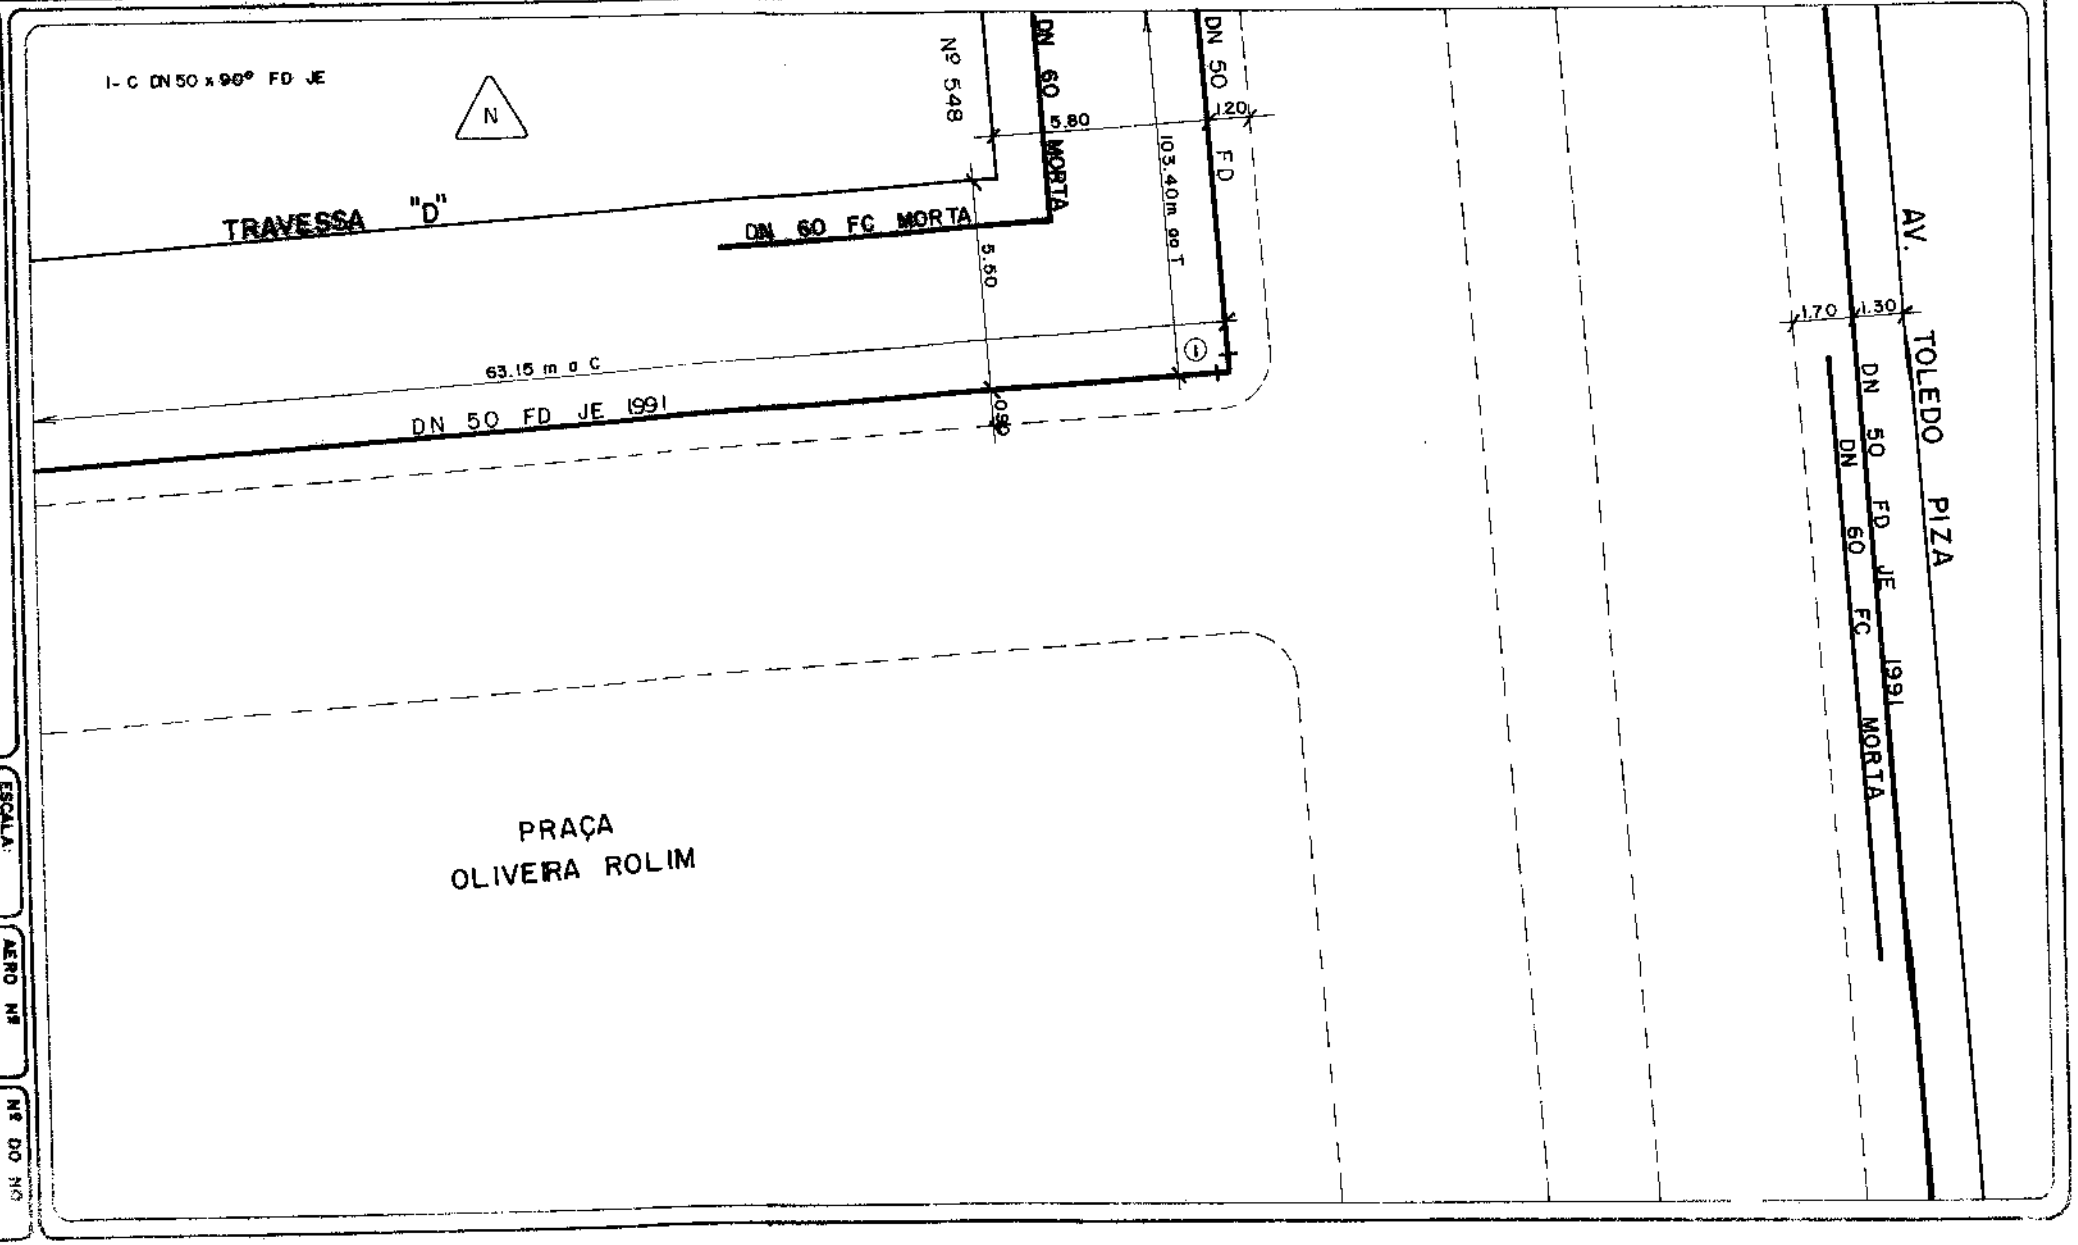

0 EMISSÃO	LEVANTADO POR:	A REVISÃO	LEVANTADO POR:	B REVISÃO	LEVANTADO POR:
SUBSTITUIÇÃO DE REDE	DVA				
DESENHADO POR: SEHL	RESPONSÁVEL:	DATA 08 / 03 / 93	DESENHADO POR: / RESPONSÁVEL: / DATA / /	DESENHADO POR: / RESPONSÁVEL: / DATA / /	


DMAE DEPARTAMENTO MUNICIPAL DE ÁGUA E ESGOTOS

CADASTRO DE REDE DE ÁGUA

ESCALA: 1:200

AERO Nº 47

Nº DO RC 19

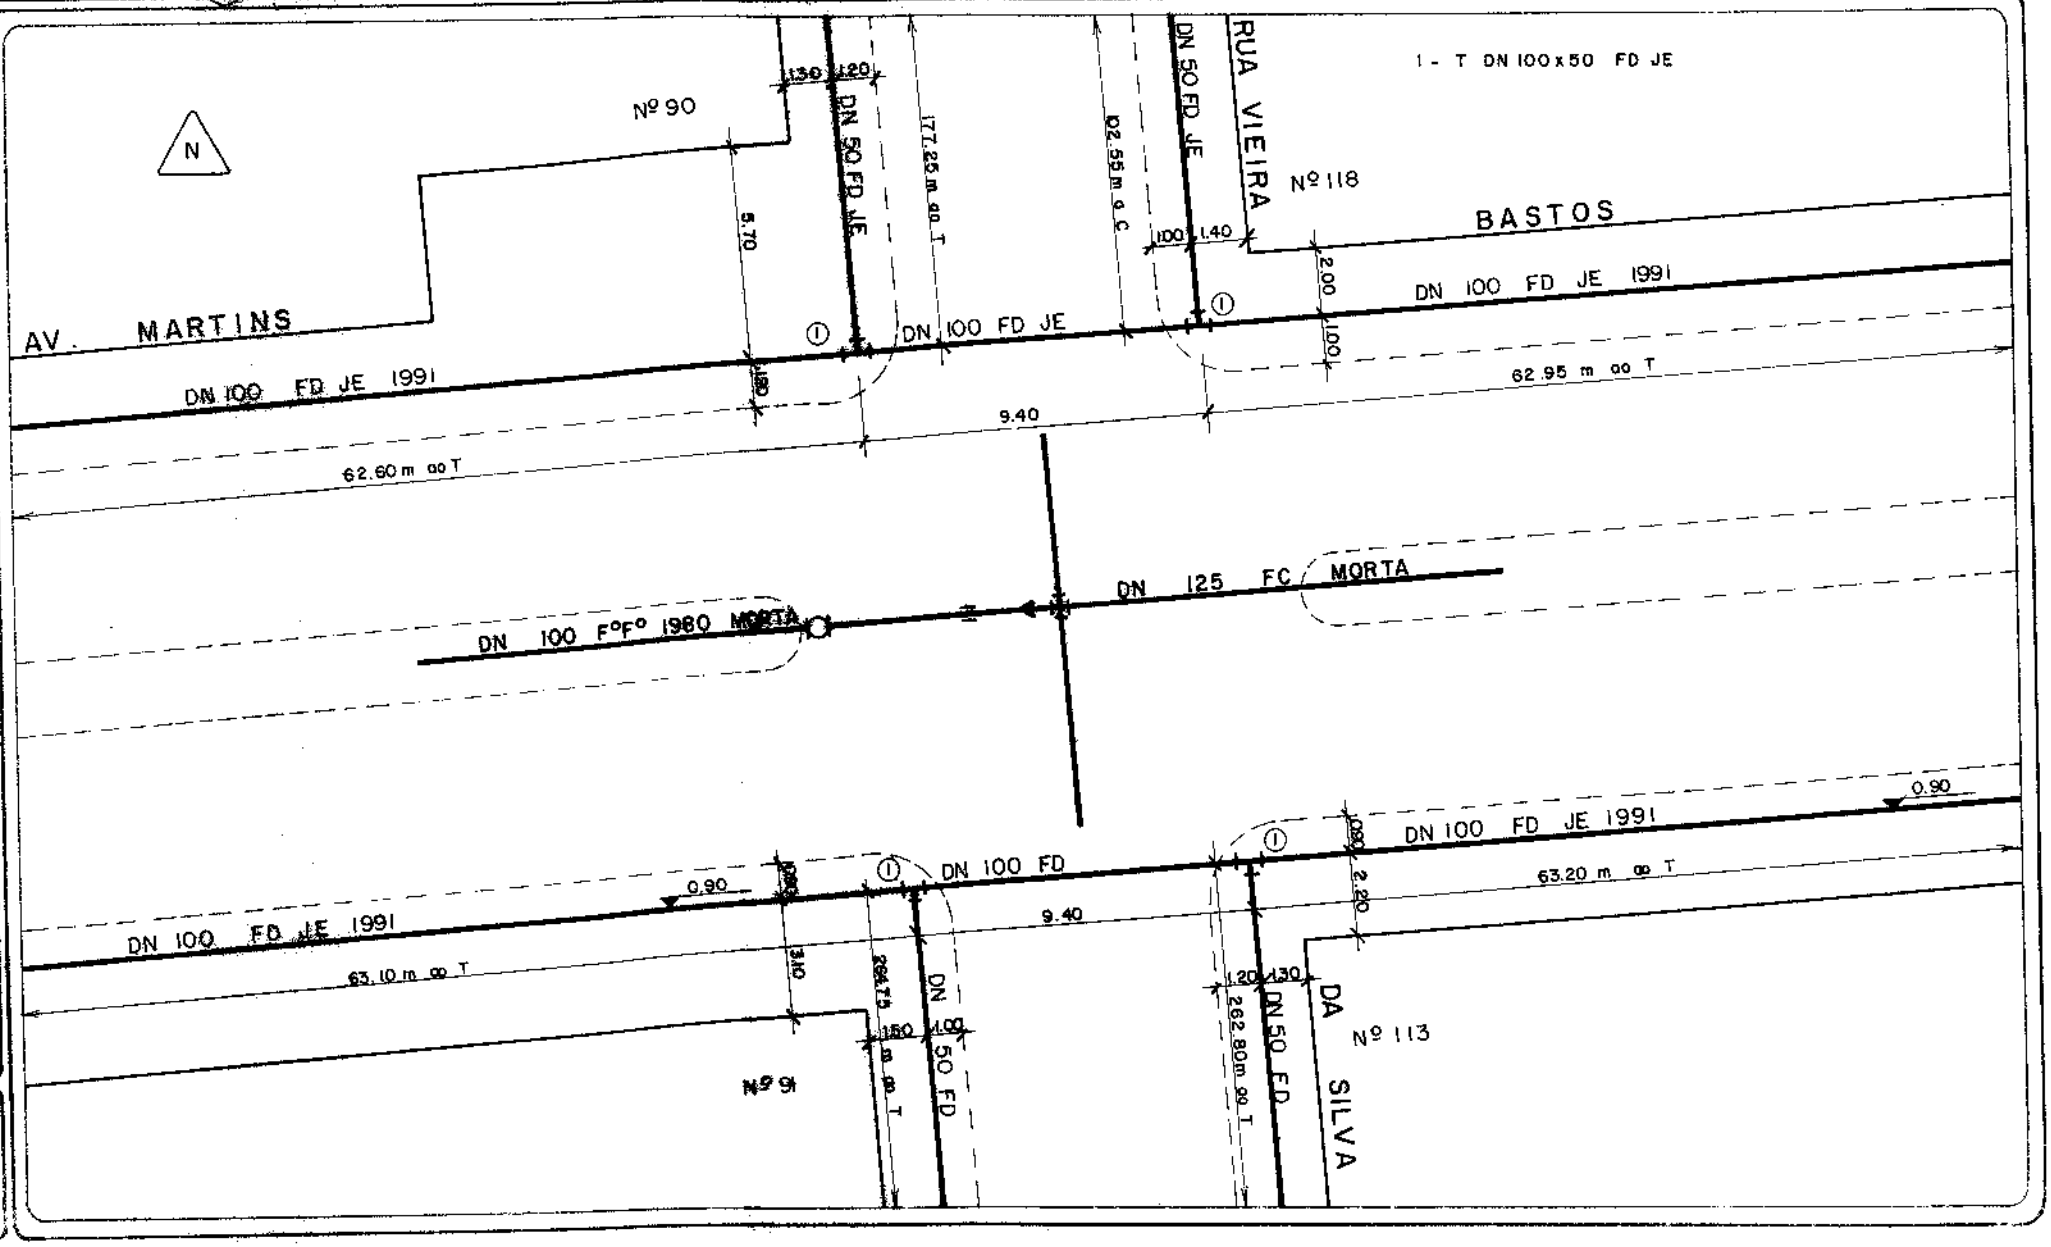

0 EMISSÃO: SUBSTITUIÇÃO DE REDE		LEVANTADO POR:	
DESENHADO POR: LUIZ	PROCESSO Nº:	RESPONSÁVEL:	DATA: 18/03/93

A REVISÃO ATUALIZAÇÃO		LEVANTADO POR:	
DESENHADO POR: CR	PROCESSO Nº:	RESPONSÁVEL:	DATA: 12/01/99

B REVISÃO ATUALIZAÇÃO DE ADUTORA		LEVANTADO POR: AEROGEO	
DESENHADO POR: EQ-DOCGEO	PROCESSO Nº:	RESPONSÁVEL: EQ-DOCGEO	DATA: 12/06/17

DMAE


Departamento Municipal de Água e Esgotos

CADASTRO DE REDE DE ÁGUA

ESCALA: 1:200


CARTA: **47**

Nº DO NÓ: **20**

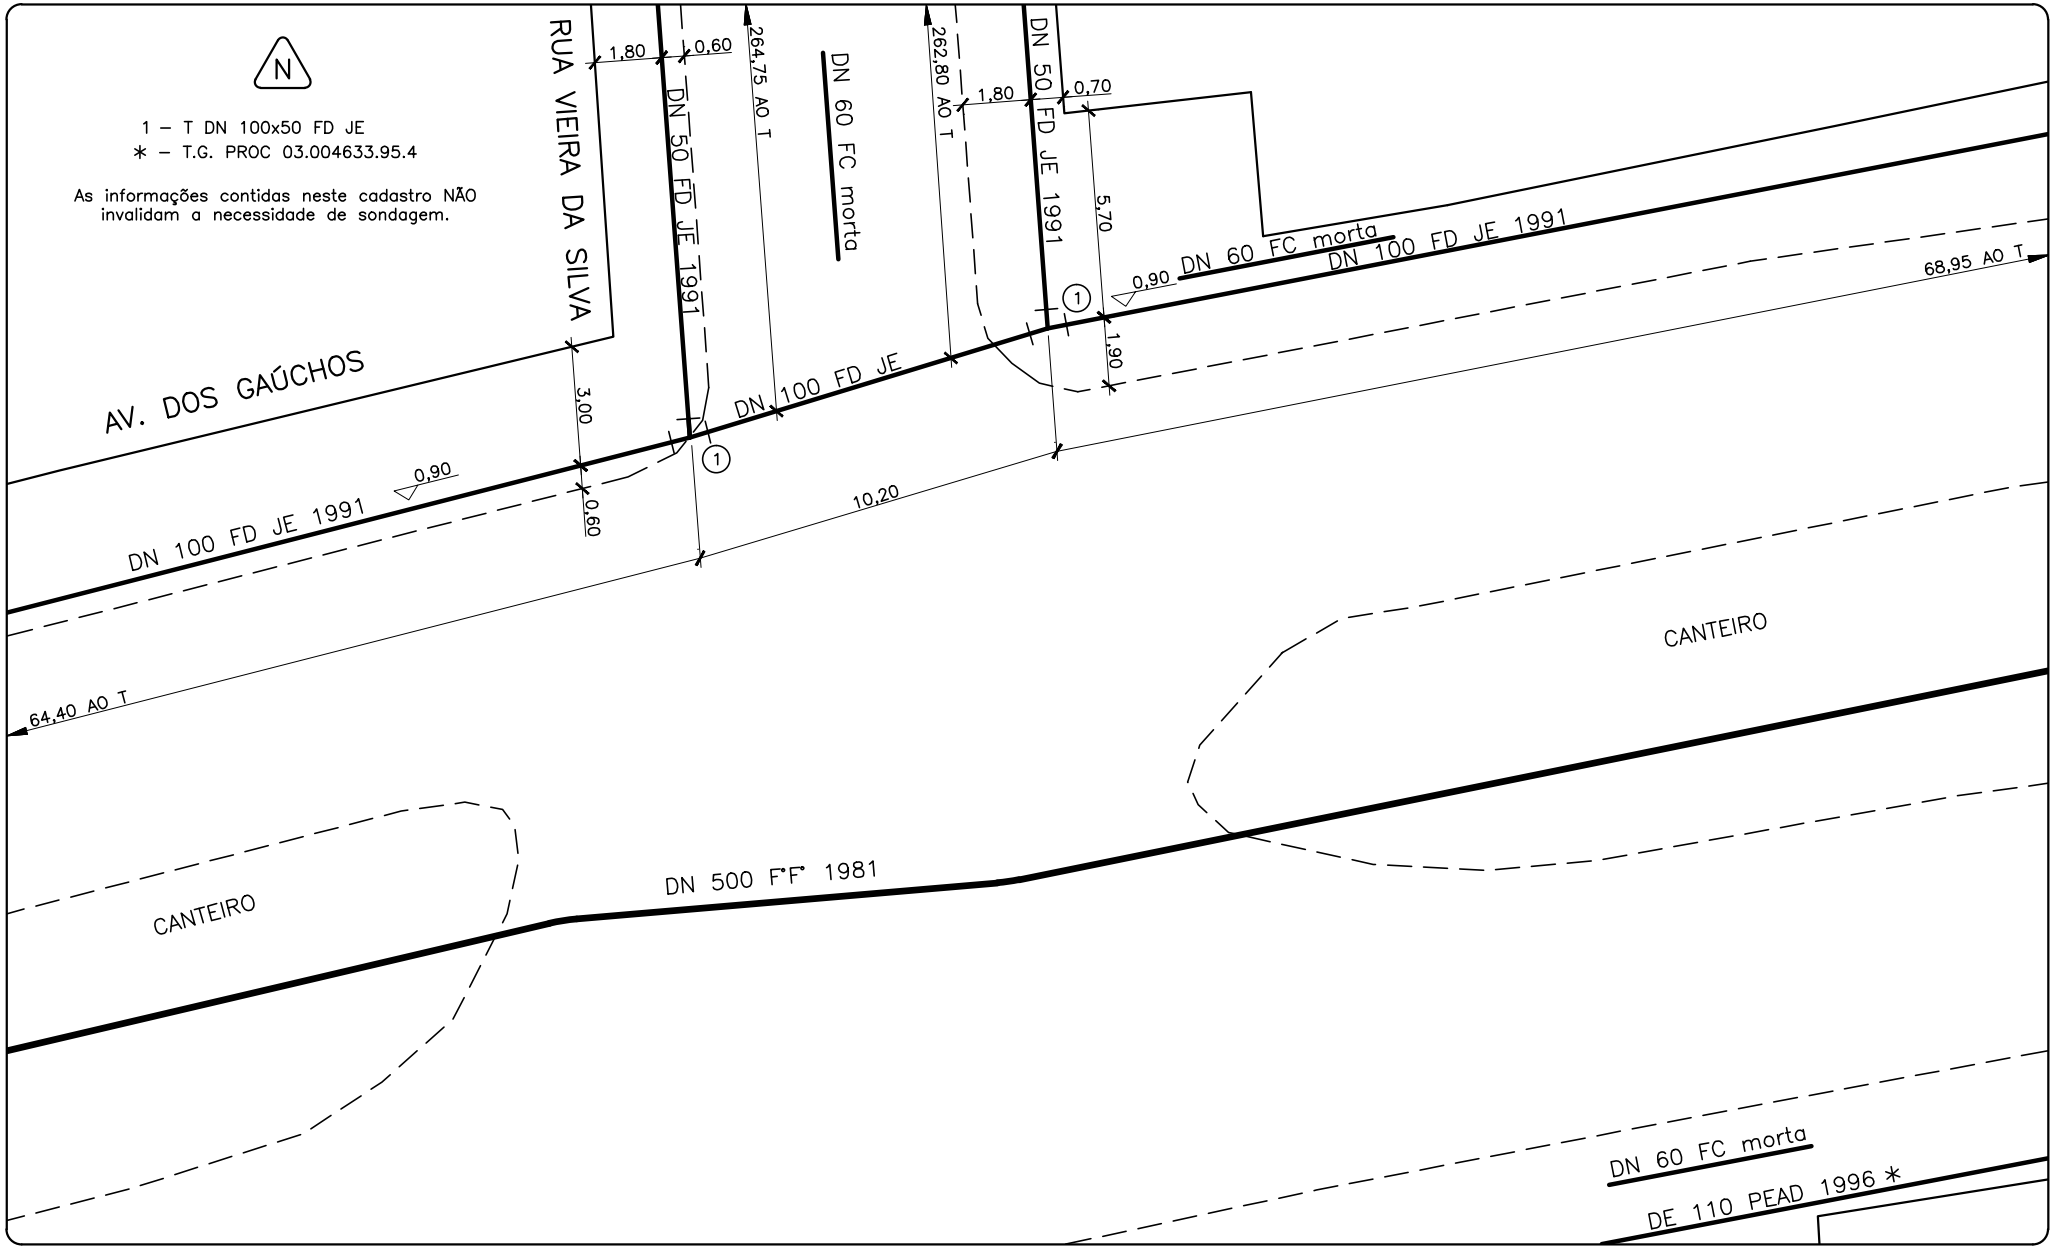

SUBSTITUIÇÃO DE REDE


LUIZ 13 01 93

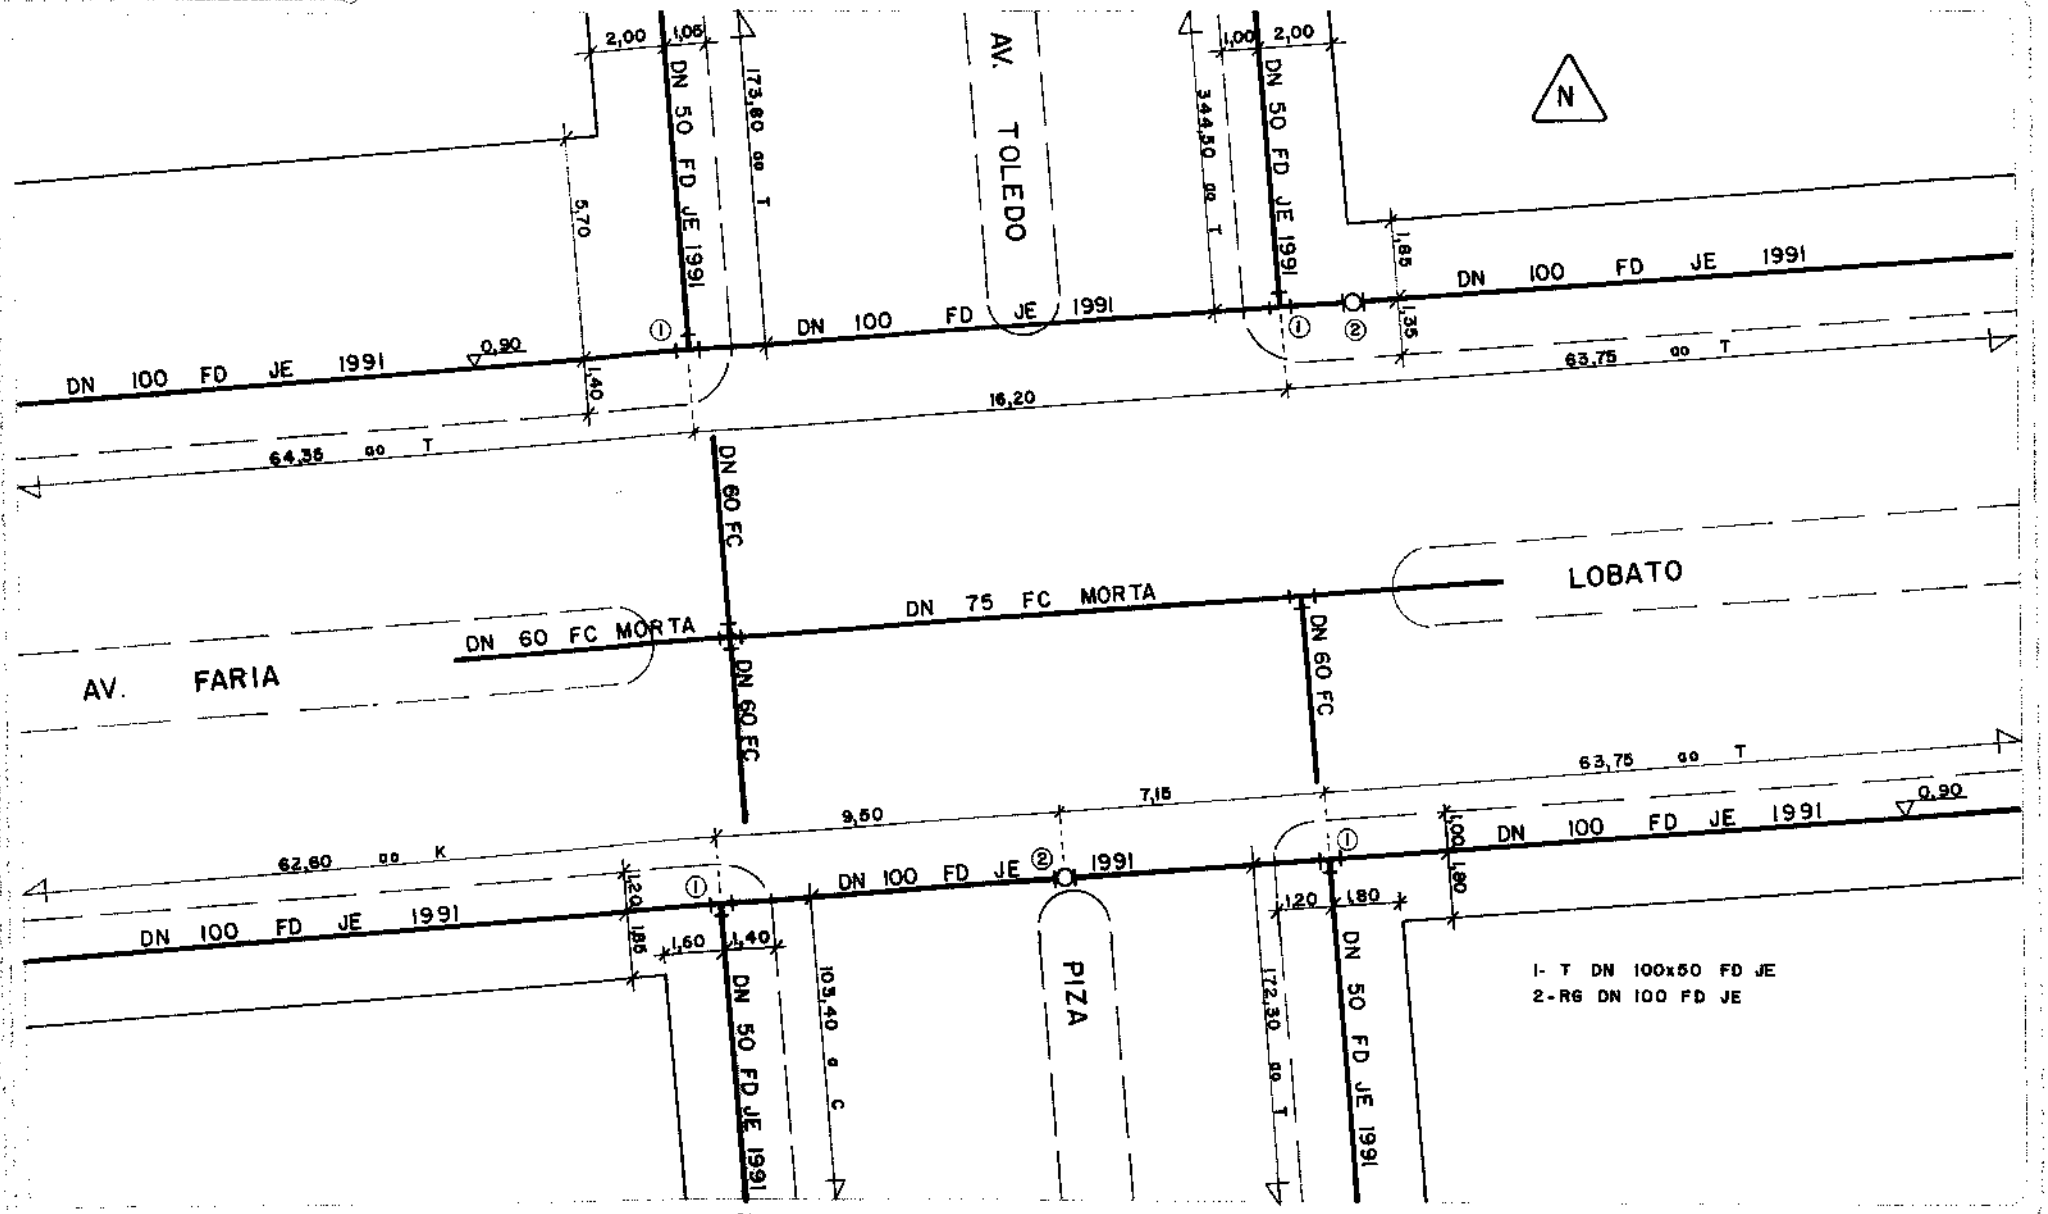

1:200

47

21

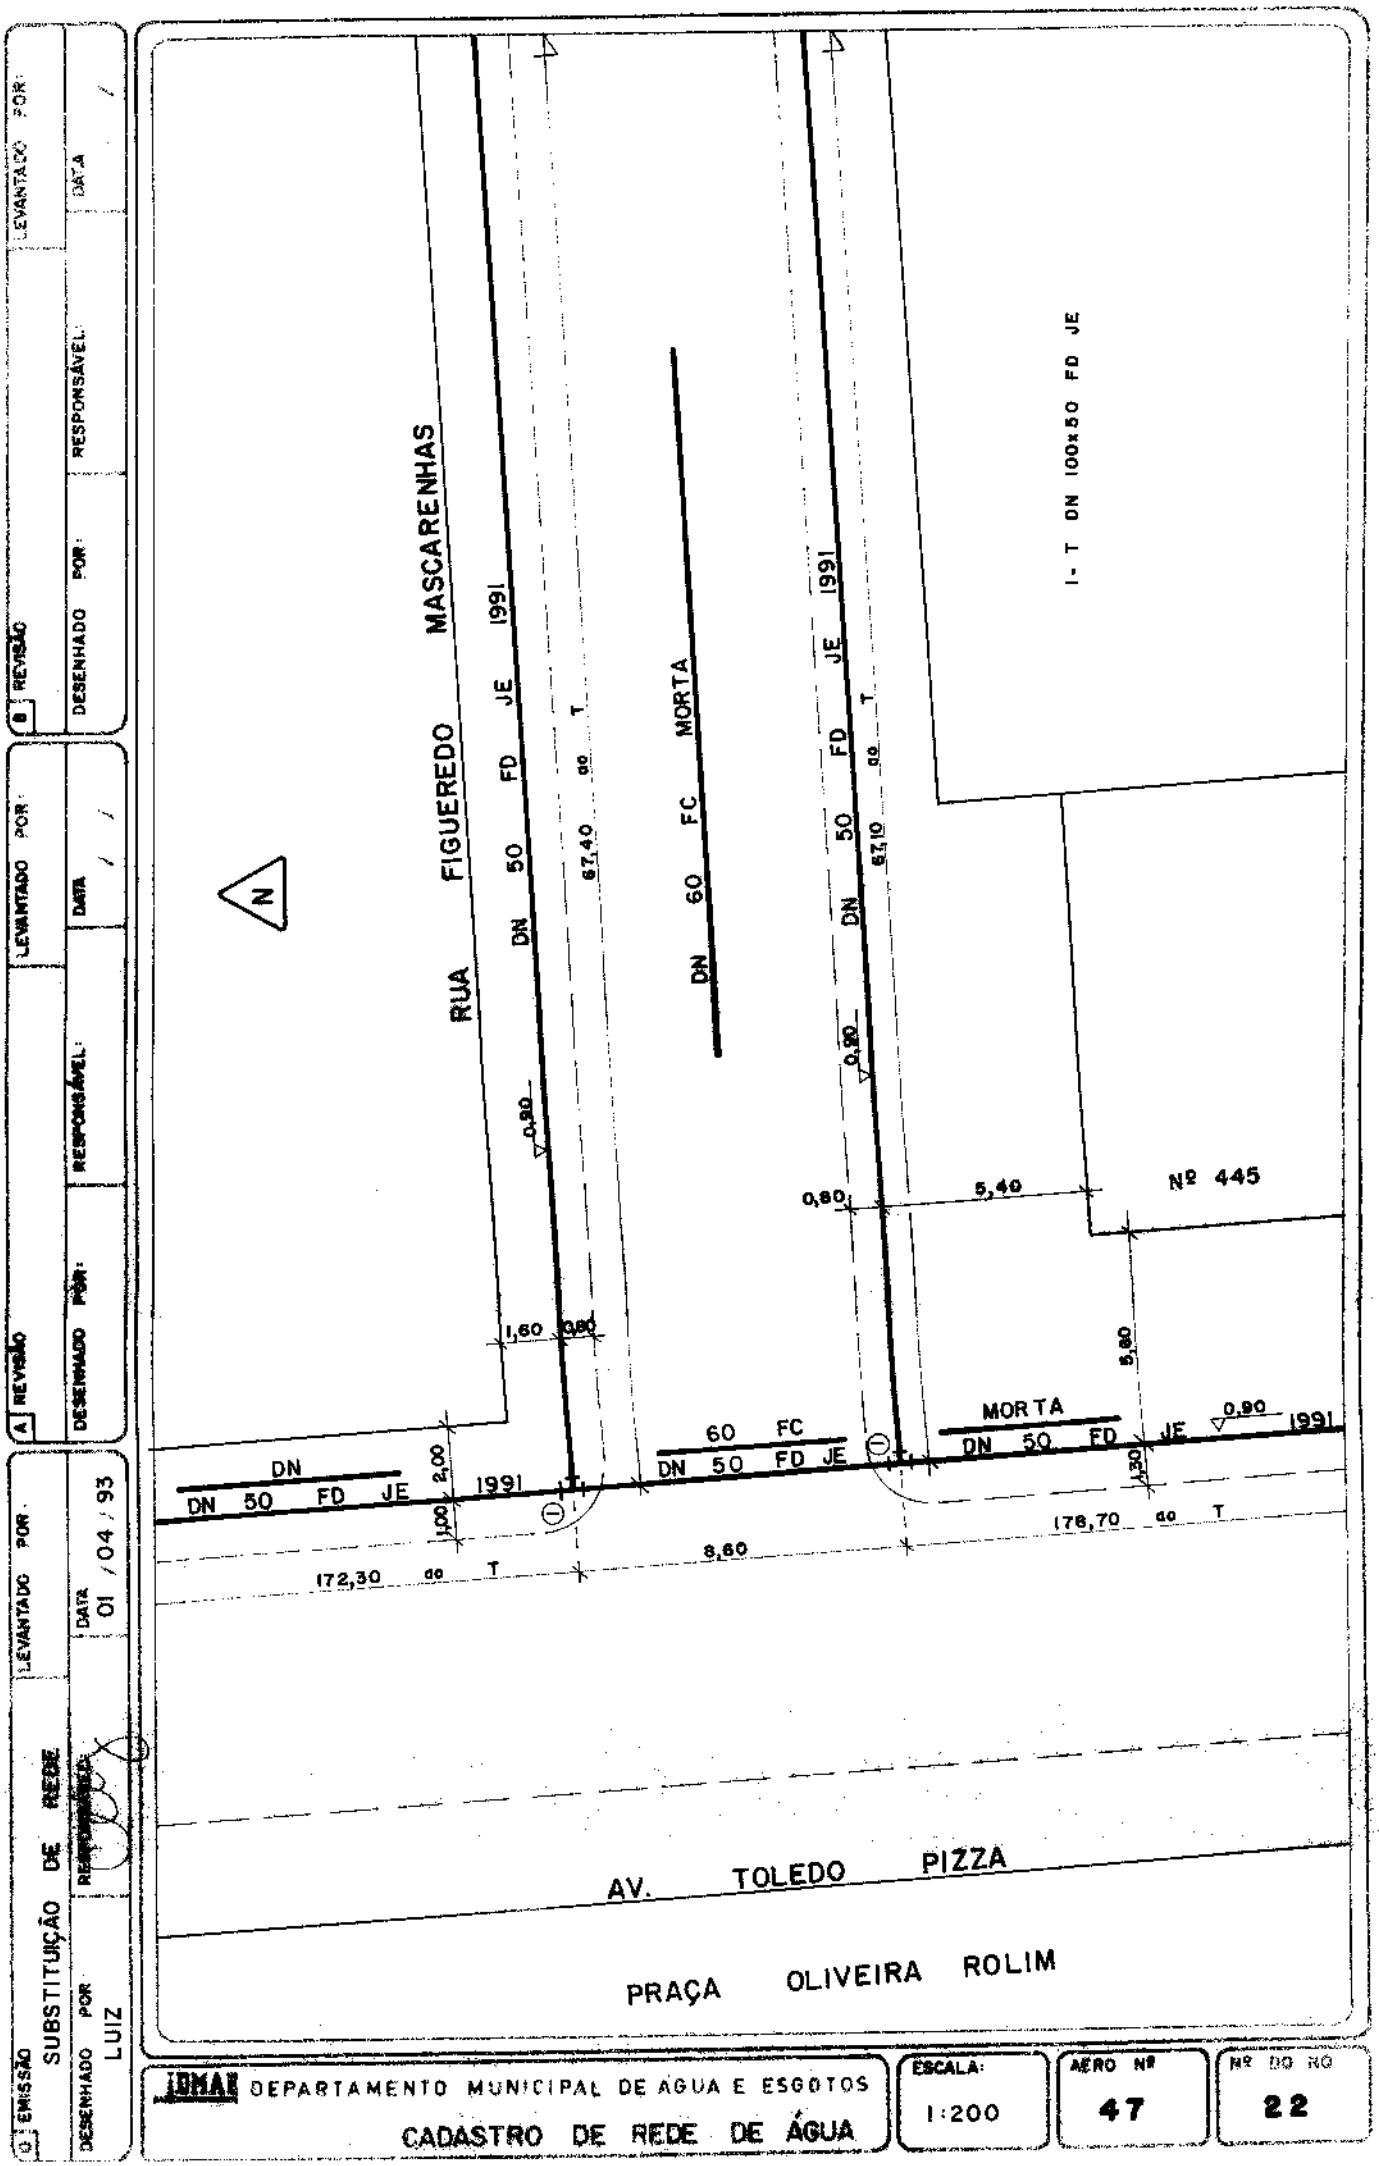
RUA FIGUEREDO MASCARENHAS
DN 50 FD JE 1991
67,40 do T
DN 60 FC MORTA
DN 50 FD JE 1991
67,10 do T
1 - T DN 100x50 FD JE
N
0,90
0,90
0,80
5,40
Nº 445
1,60
0,80
5,80
DN
DN 50 FD JE 1991
2,00
1,00
60 FC
DN 50 FD JE
MORTA
DN 50 FD JE 1991
0,90
1,30
172,30 do T
8,60
176,70 do T
AV. TOLEDO PIZZA
PRAÇA OLIVEIRA ROLIM
EMISSÃO
SUBSTITUIÇÃO DE REDE
DESENHADO POR LUIZ
LEVANTADO POR:
DATA 01 / 04 / 93
REVISÃO
A
B
DESENHADO POR:
RESPONSÁVEL:
DATA
DMAE DEPARTAMENTO MUNICIPAL DE AGUA E ESGOTOS
CADASTRO DE REDE DE ÁGUA
ESCALA: 1:200
AERO Nº 47
Nº DO RG 22

D EMISSÃO	LEVANTADO POR:	A REVISÃO	LEVANTADO POR:	B REVISÃO	LEVANTADO POR:
SUBSTITUIÇÃO DE REDE	DVA				
DESENHADO POR: SEHL	RESPONSÁVEL:	DESENHADO POR:	RESPONSÁVEL:	DESENHADO POR:	RESPONSÁVEL:
	DATA 08/03/93		DATA / /		DATA / /


JDMAE DEPARTAMENTO MUNICIPAL DE ÁGUA E ESGOTOS

CADASTRO DE REDE DE ÁGUA

ESCALA: 1:200

AERO Nº 47

Nº DO MG 23

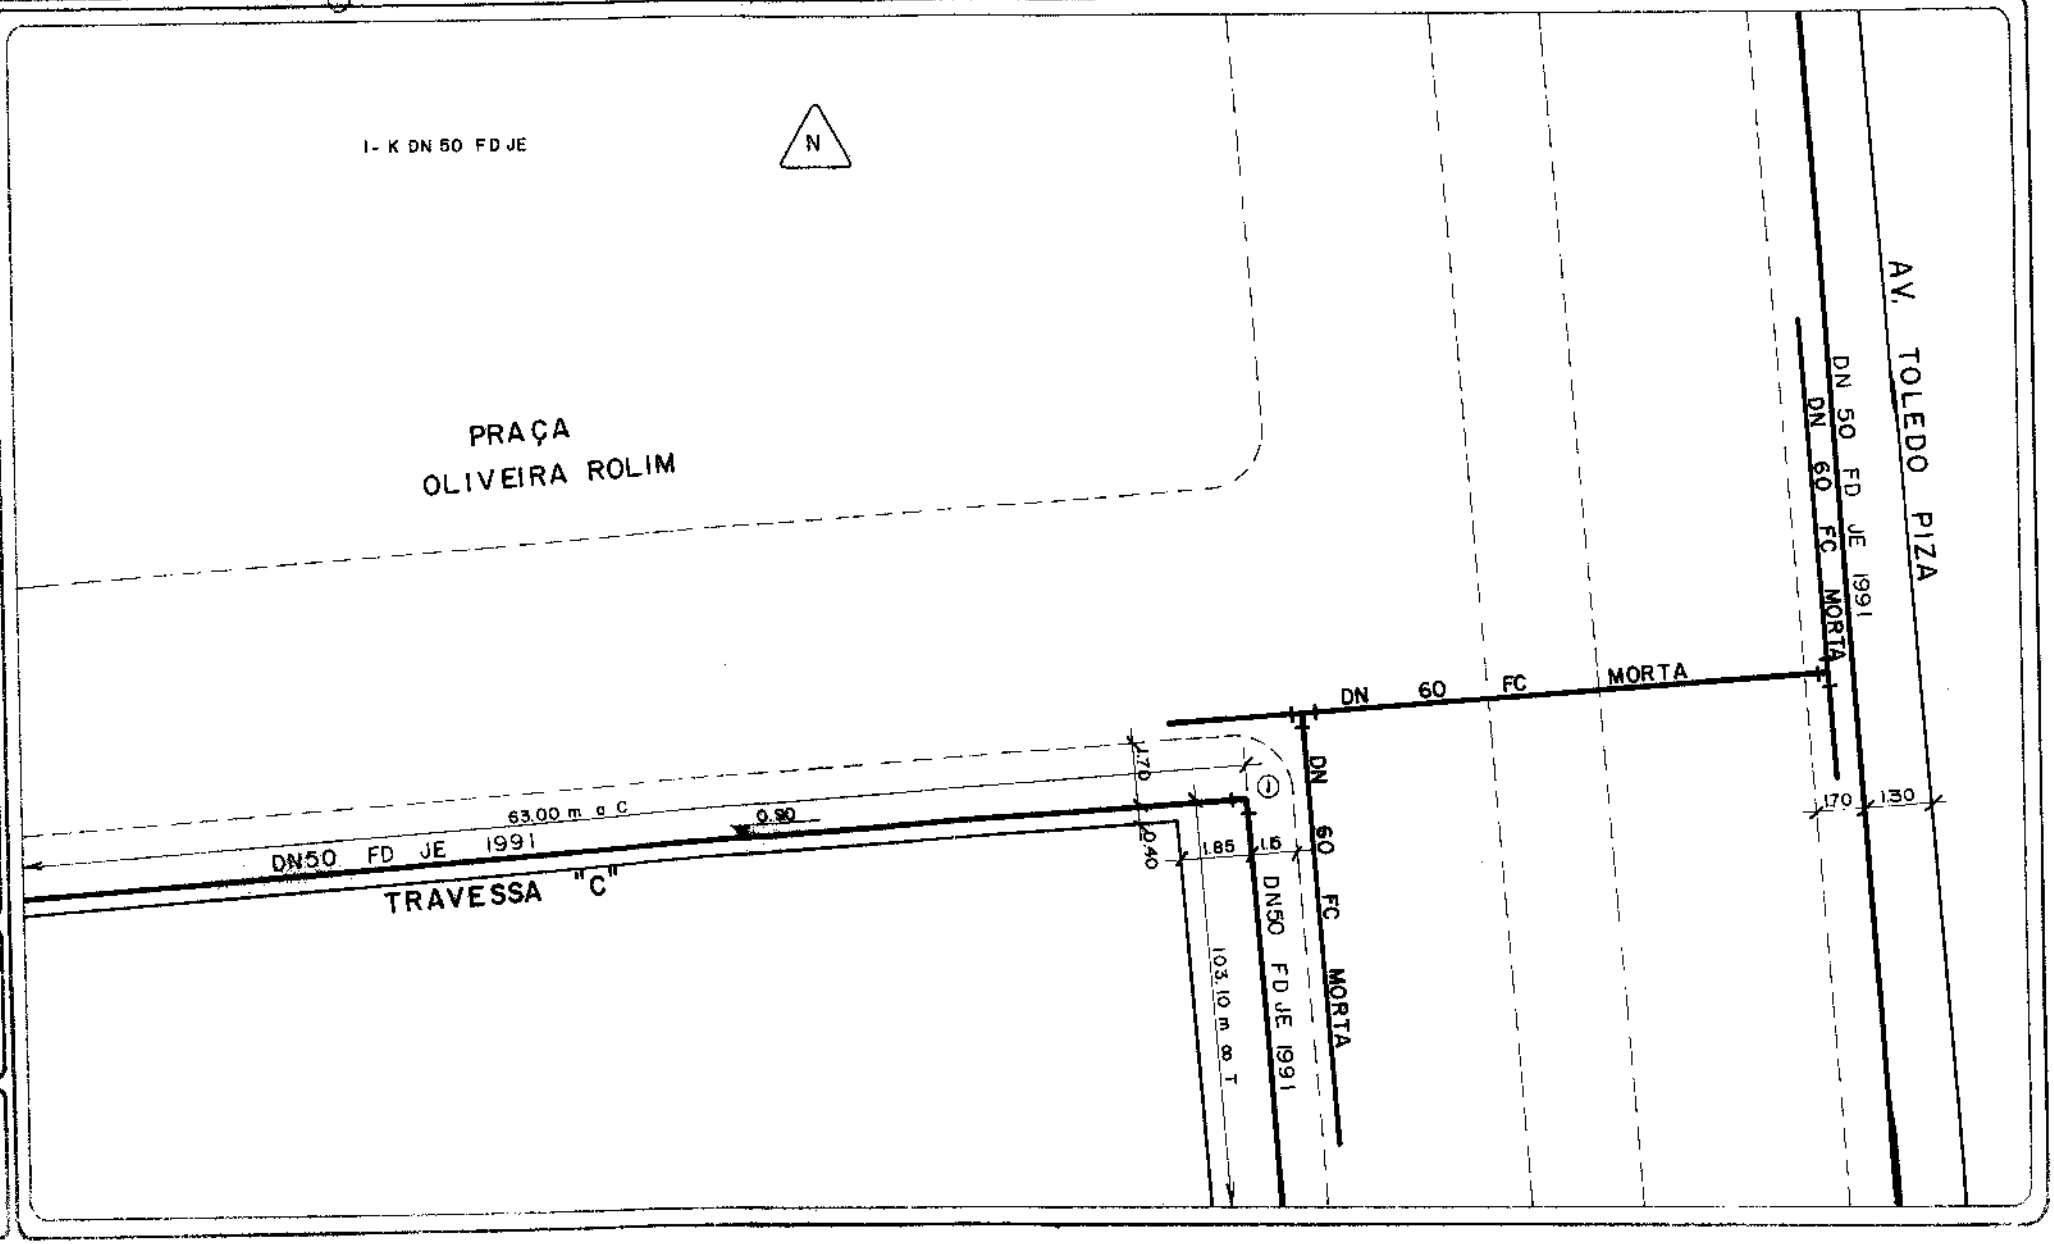

0 EMISSÃO	LEVANTADO POR:	A REVISÃO	LEVANTADO POR:	B REVISÃO	LEVANTADO POR:
SUBSTITUIÇÃO DE REDE	DVA				
DESENHADO POR: SEHL	RESPONSÁVEL:	DESENHADO POR:	RESPONSÁVEL:	DESENHADO POR:	RESPONSÁVEL:
	DATA 08/03/93	DATA / /		DATA / /	

DMAE DEPARTAMENTO MUNICIPAL DE ÁGUA E ESGOTOS


CADASTRO DE REDE DE ÁGUA

ESCALA: 1:200

AERO Nº 47

Nº DO NC 24

1 - T DN 100 x 100 FD JE
2 - RG DN 100 FD JE
3 - T DN 100 x 50 FD JE
4 - HIDRANTE
5 - LS DN 100 FD JE

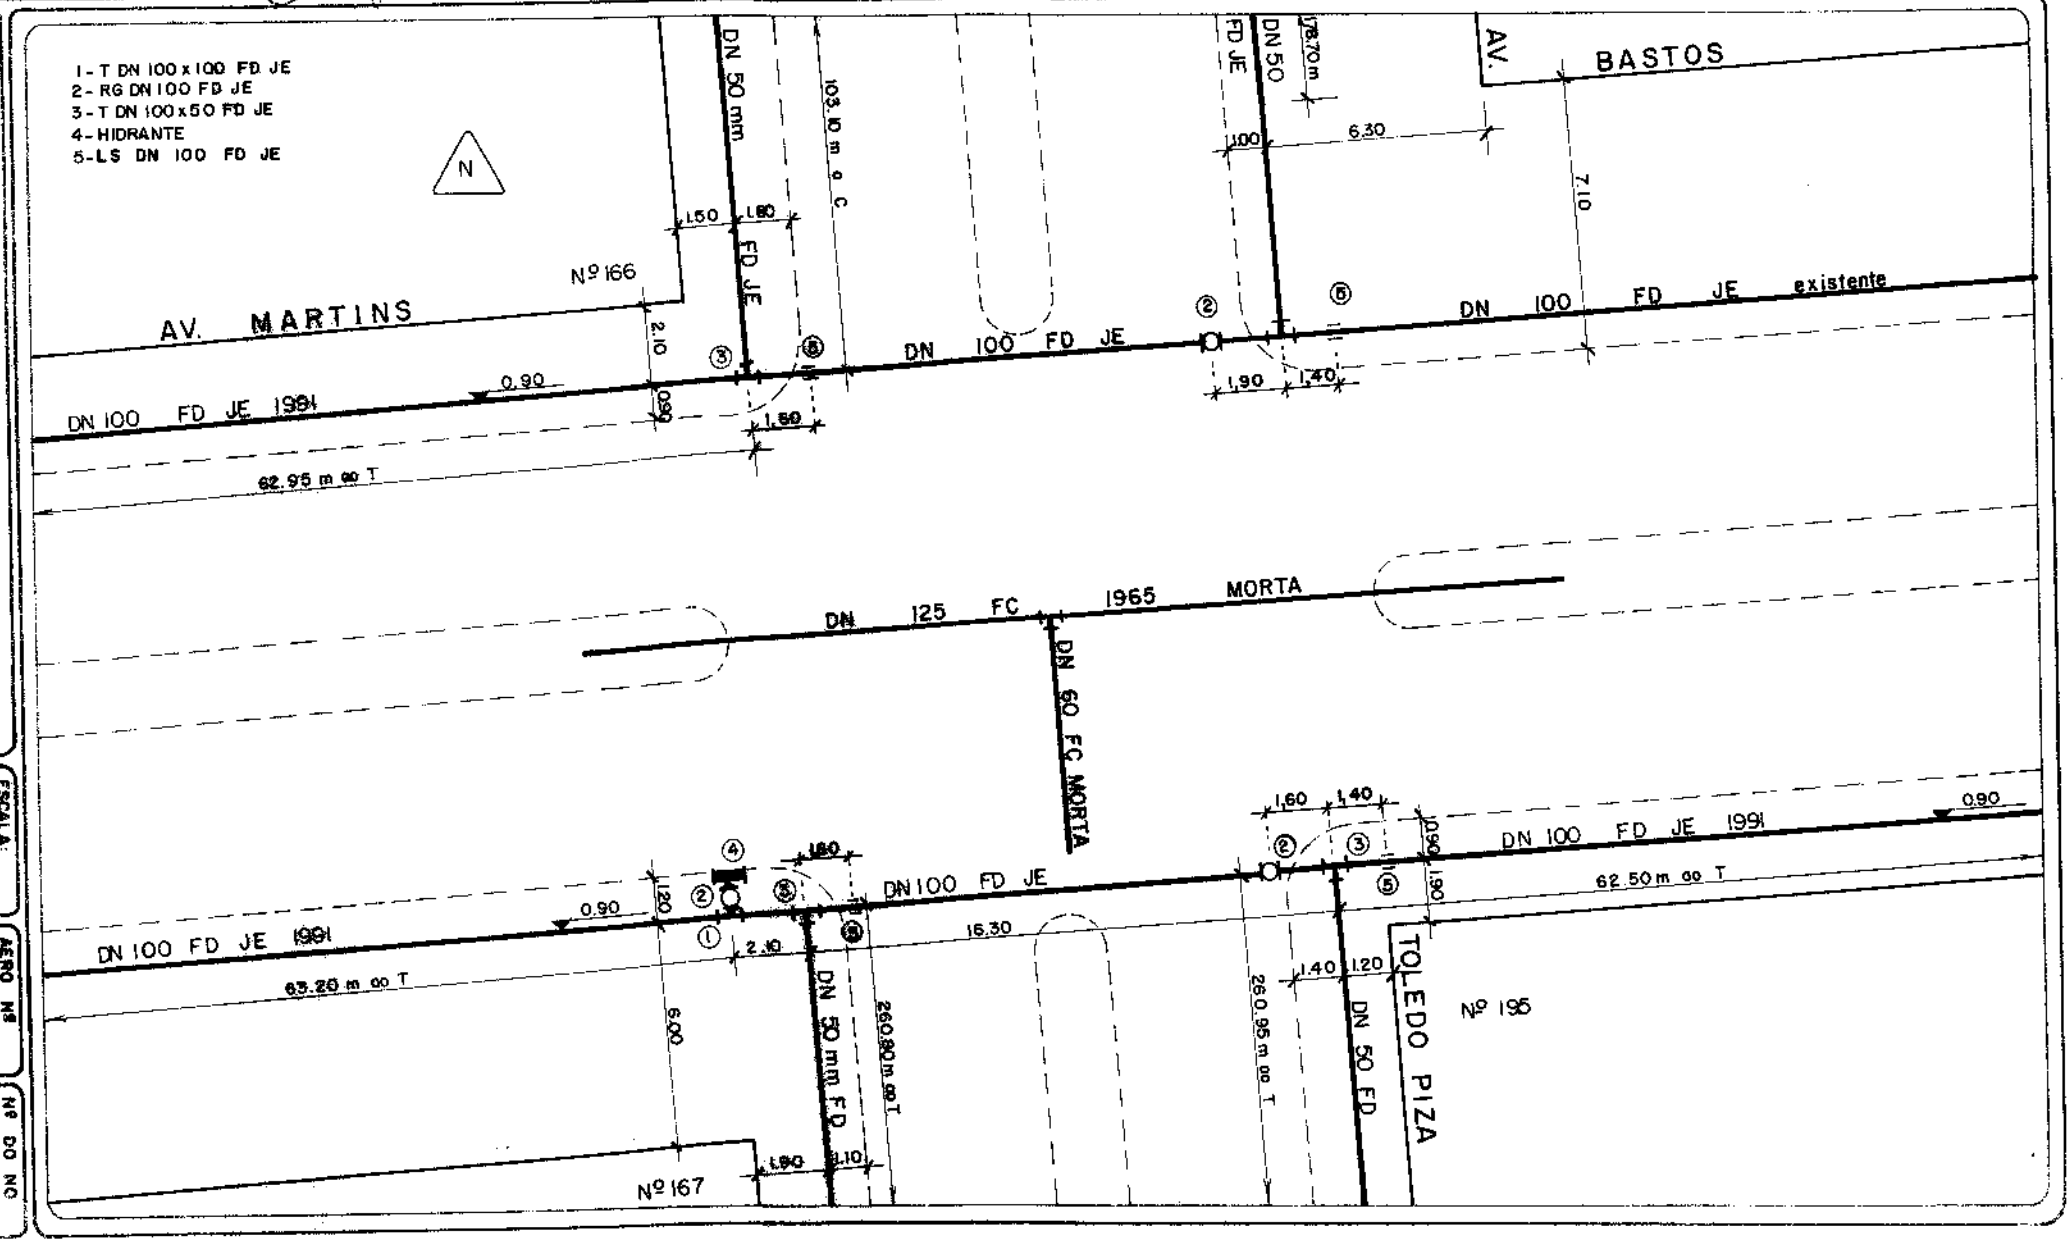

0 EMISSÃO:			LEVANTADO POR:
ATUALIZAÇÃO DE ADUTORA			AEROGEO
DESENHADO POR:	PROCESSO Nº:	RESPONSÁVEL:	DATA:
EQ-DOCGEO		EQ-DOCGEO	12/06/17

A REVISÃO			LEVANTADO POR:
ATUALIZAÇÃO			GOLDENGEO
DESENHADO POR:	PROCESSO Nº:	RESPONSÁVEL:	DATA:
EQ-DOCGEO		EQ-DOCGEO	12/09/18

B REVISÃO			LEVANTADO POR:
ATUALIZAÇÃO DE ADUTORA			AEROGEO
DESENHADO POR:	PROCESSO Nº:	RESPONSÁVEL:	DATA:
EQ-DOCGEO		EQ-DOCGEO	12/09/18


DMAE Departamento Municipal de Água e Esgotos

CADASTRO DE REDE DE ÁGUA

ESCALA: 1:200

CARTA: **47**

Nº DO NÓ: **25A**

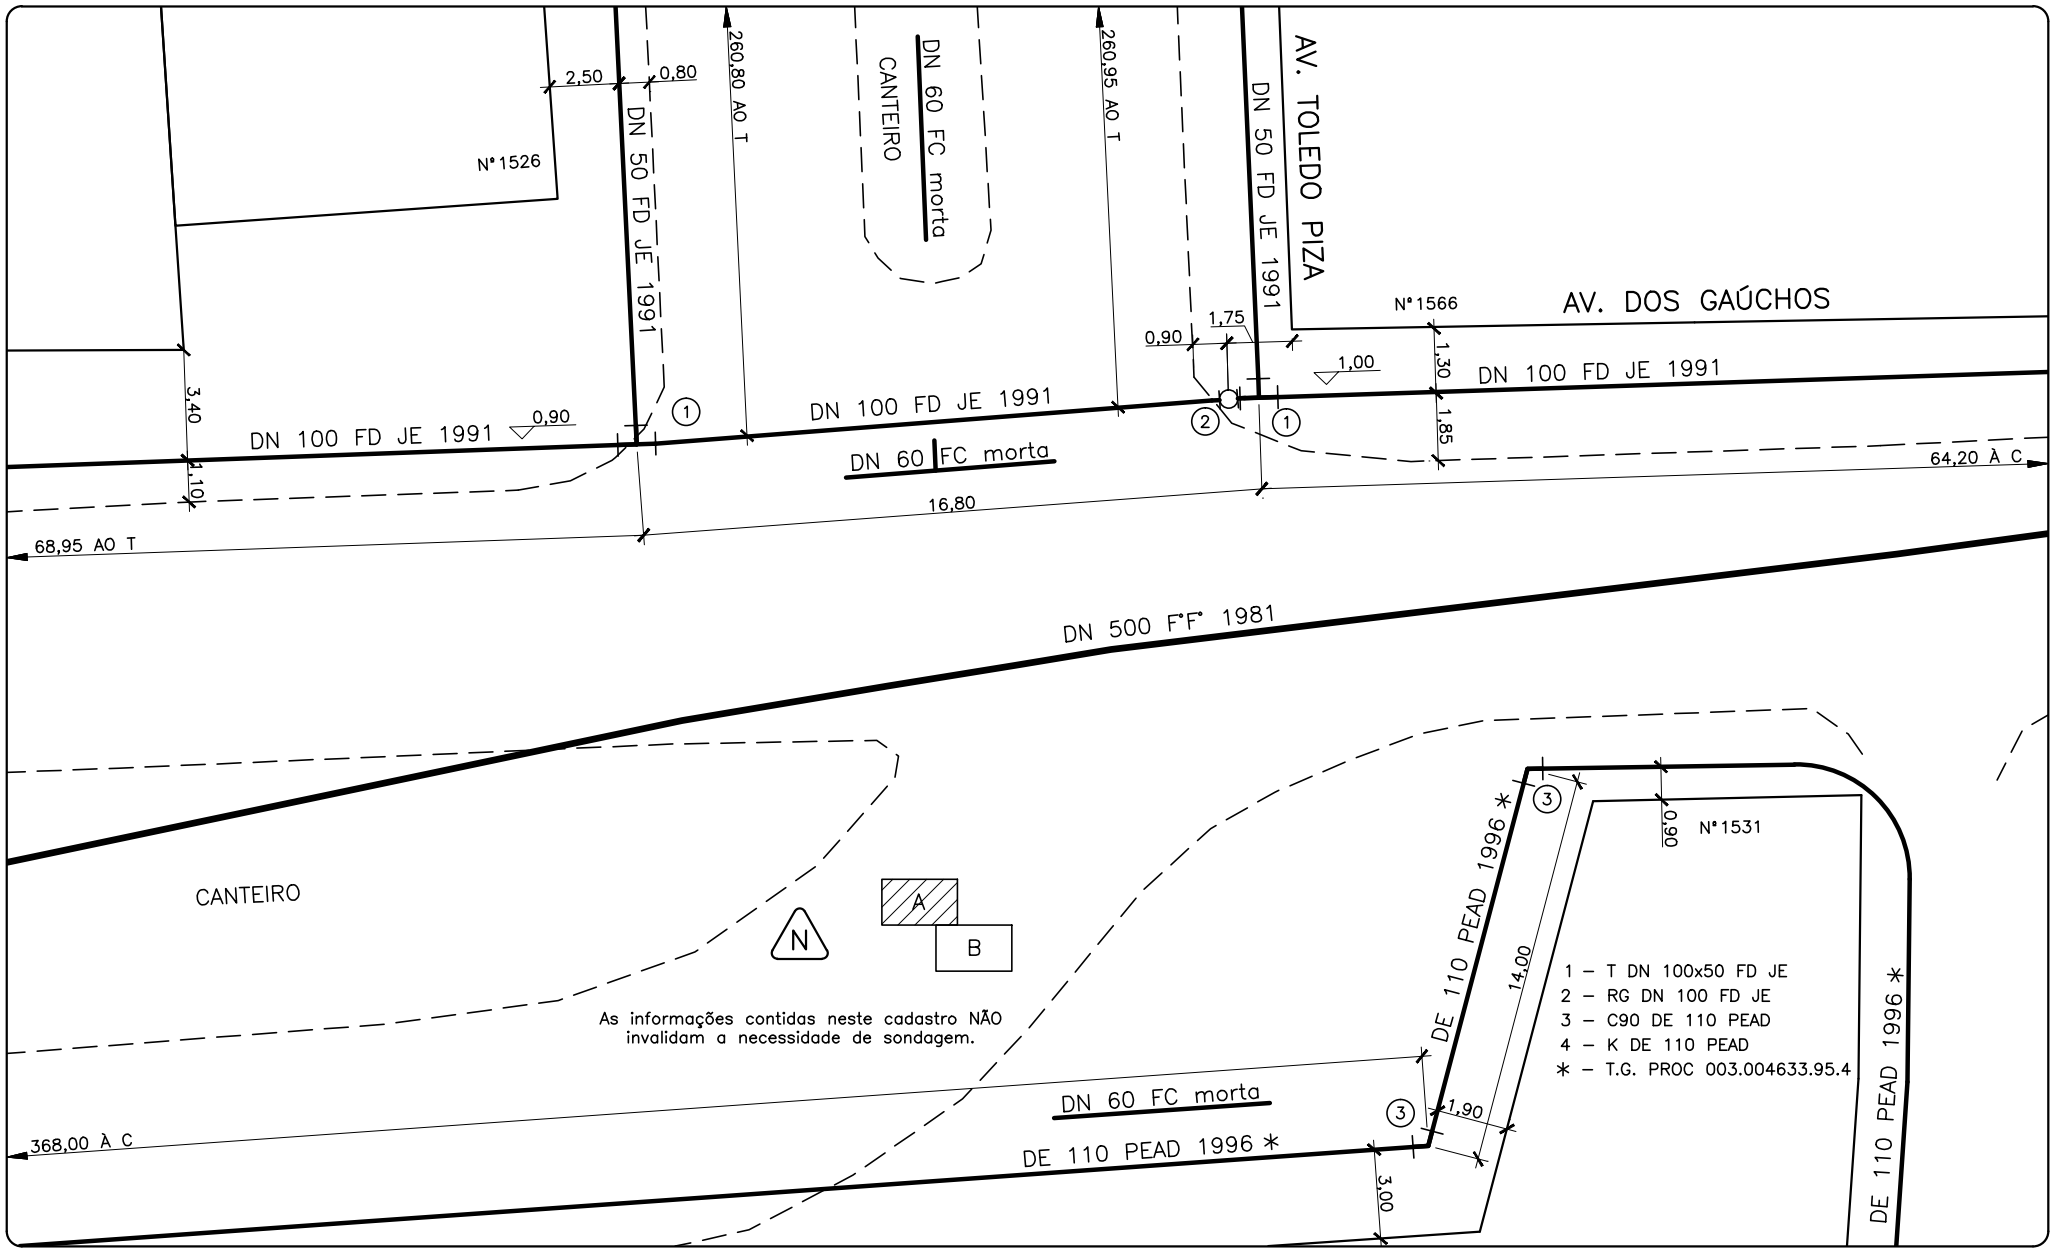

0 EMISSÃO:			LEVANTADO POR:
ATUALIZAÇÃO DE ADUTORA			AEROGEO
DESENHADO POR:	PROCESSO Nº:	RESPONSÁVEL:	DATA:
EQ-DOCGEO		EQ-DOCGEO	12/06/17

A REVISÃO			LEVANTADO POR:
ATUALIZAÇÃO			GOLDENGEO
DESENHADO POR:	PROCESSO Nº:	RESPONSÁVEL:	DATA:
EQ-DOCGEO		EQ-DOCGEO	12/09/18

B REVISÃO			LEVANTADO POR:
ATUALIZAÇÃO DE ADUTORA			AEROGEO
DESENHADO POR:	PROCESSO Nº:	RESPONSÁVEL:	DATA:
EQ-DOCGEO		EQ-DOCGEO	12/09/18

DMAE


Departamento Municipal de Água e Esgotos

CADASTRO DE REDE DE ÁGUA

ESCALA: 1:200

CARTA: 47

Nº DO NÓ: 25B

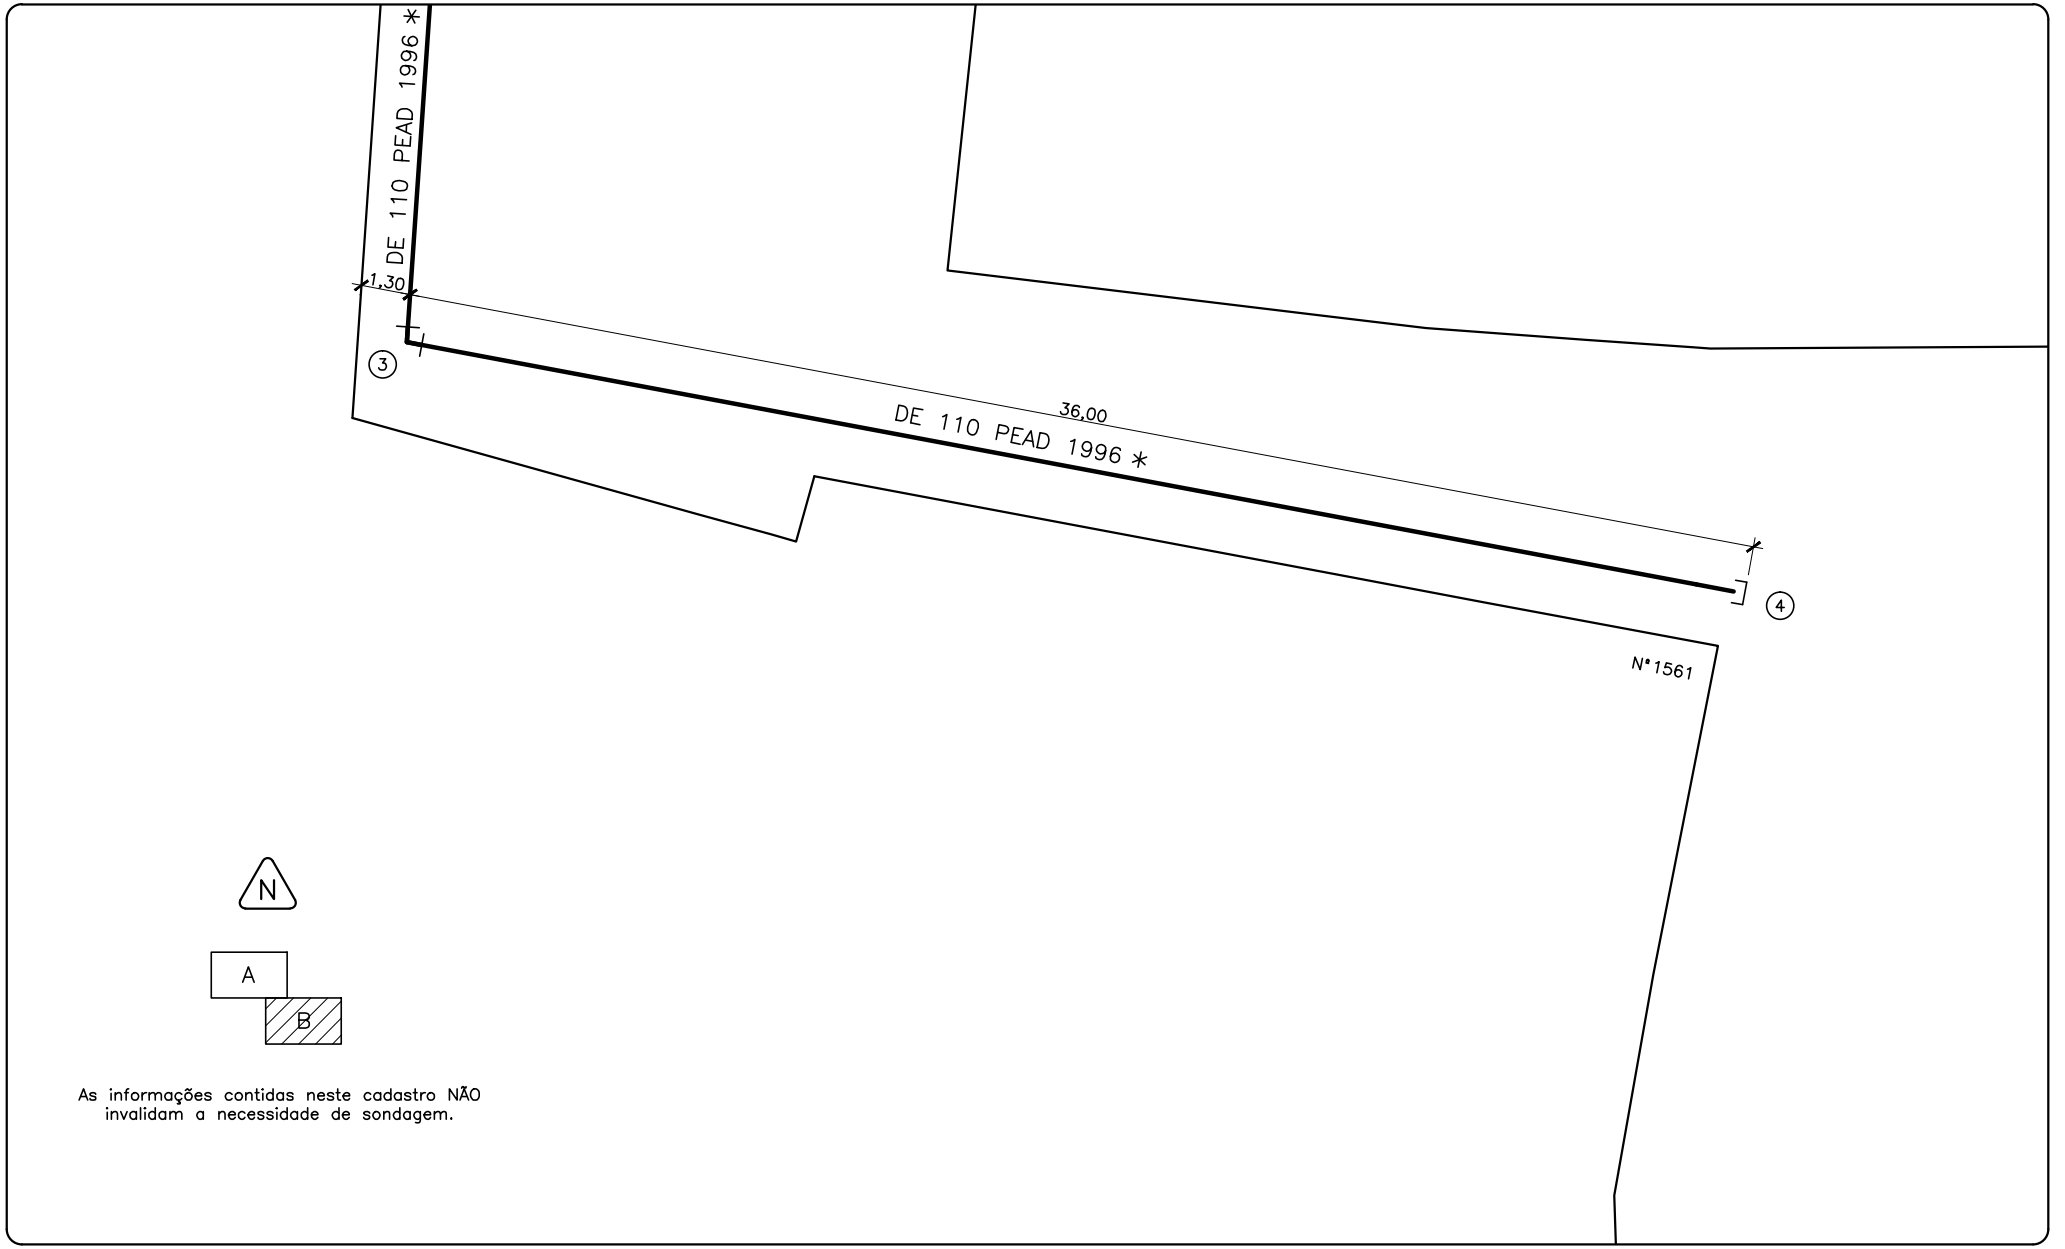


As informações contidas neste cadastro NÃO invalidam a necessidade de sondagem.

SUBSTITUIÇÃO DE REDE

LUIZ

19 01 93

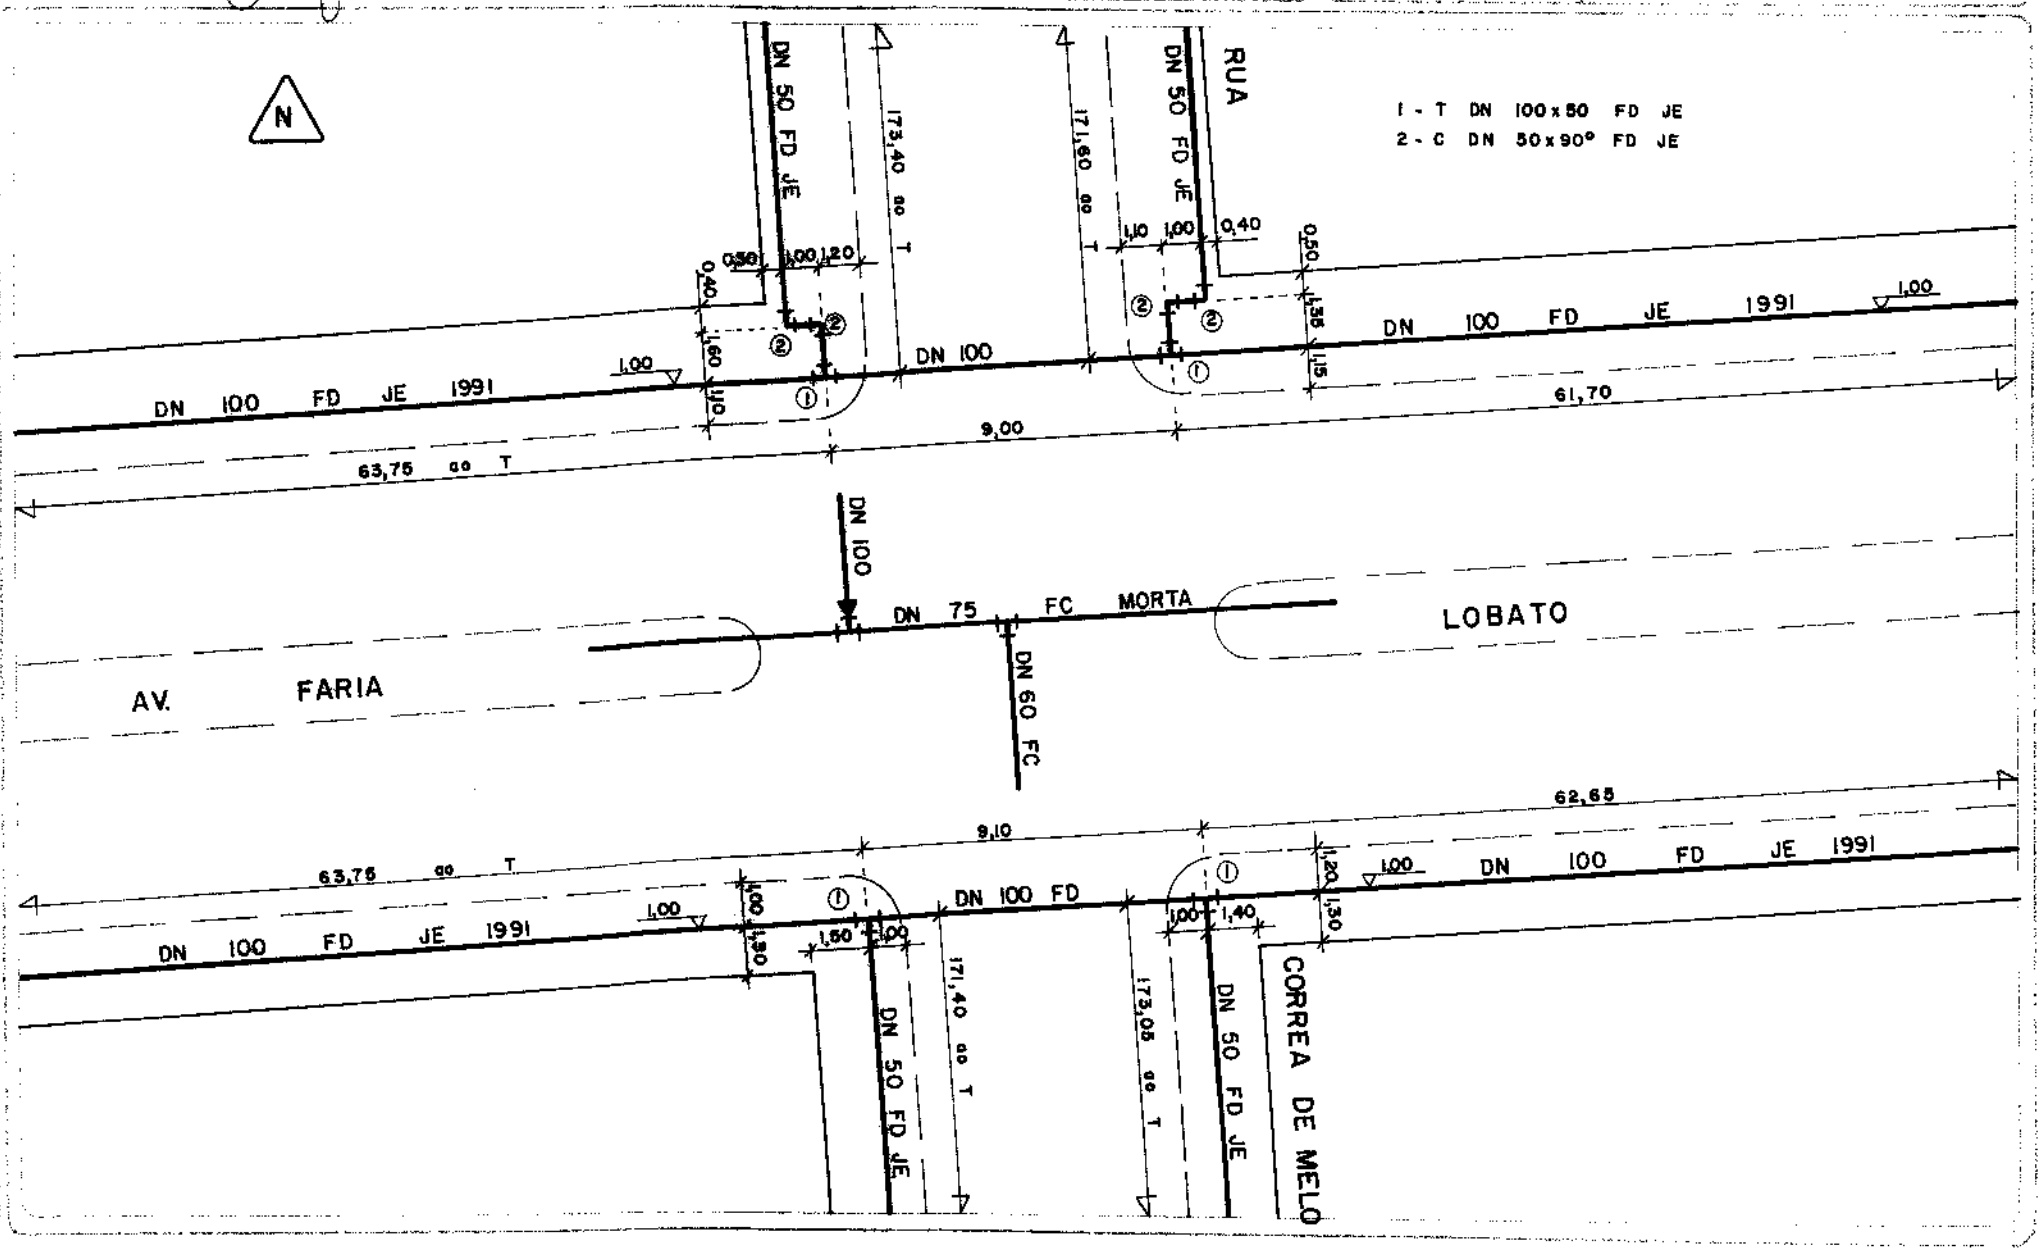

PROJETO DE REDE DE AGUA

1:200

47

29

0 EMISSÃO	LEVANTADO POR:	A REVISÃO	LEVANTADO POR:	B REVISÃO	LEVANTADO POR:
SUBSTITUIÇÃO DE REDE					
DESENHADO POR:	RESPONSÁVEL:	DATA	DESENHADO POR:	RESPONSÁVEL:	DATA
MARJORIE		01/04/93			/ /
					/ /


JUMAE DEPARTAMENTO MUNICIPAL DE AGUA E ESGOTOS

CADASTRO DE REDE DE ÁGUA


ESCALA: 1/200

AERO Nº 47

FOLHA Nº 30

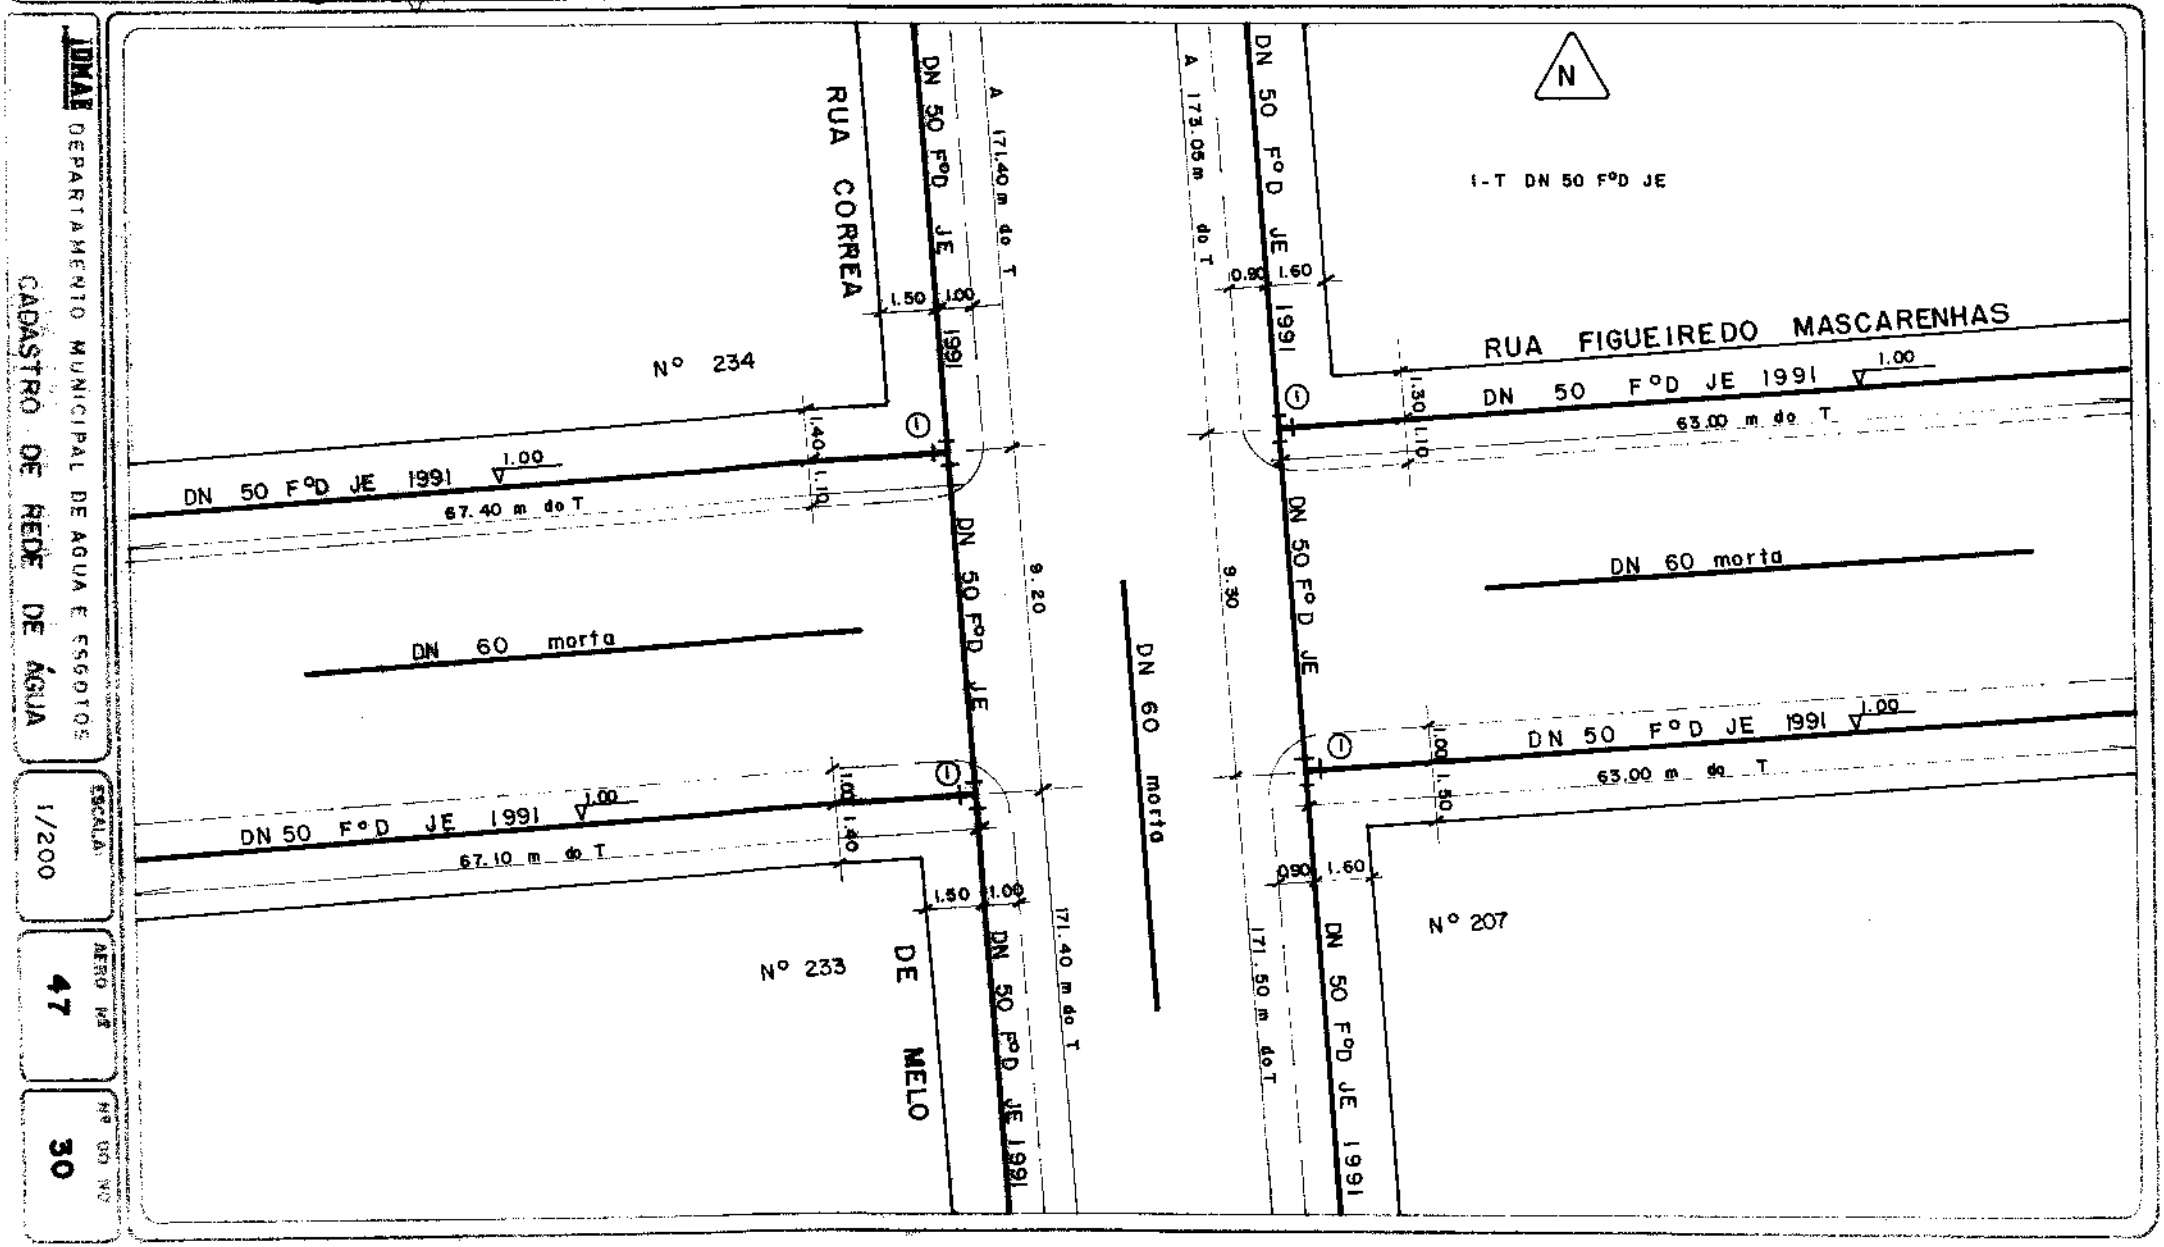

0 EMISSÃO	LEVANTADO POR:	A REVISÃO	LEVANTADO POR:	B REVISÃO	LEVANTADO POR:
SUBSTITUIÇÃO DE REDE					
DESENHADO POR:	RESPONSÁVEL:	DATA	DESENHADO POR:	RESPONSÁVEL:	DATA
LUIZ		31 / 03 / 93			/ /
					/ /

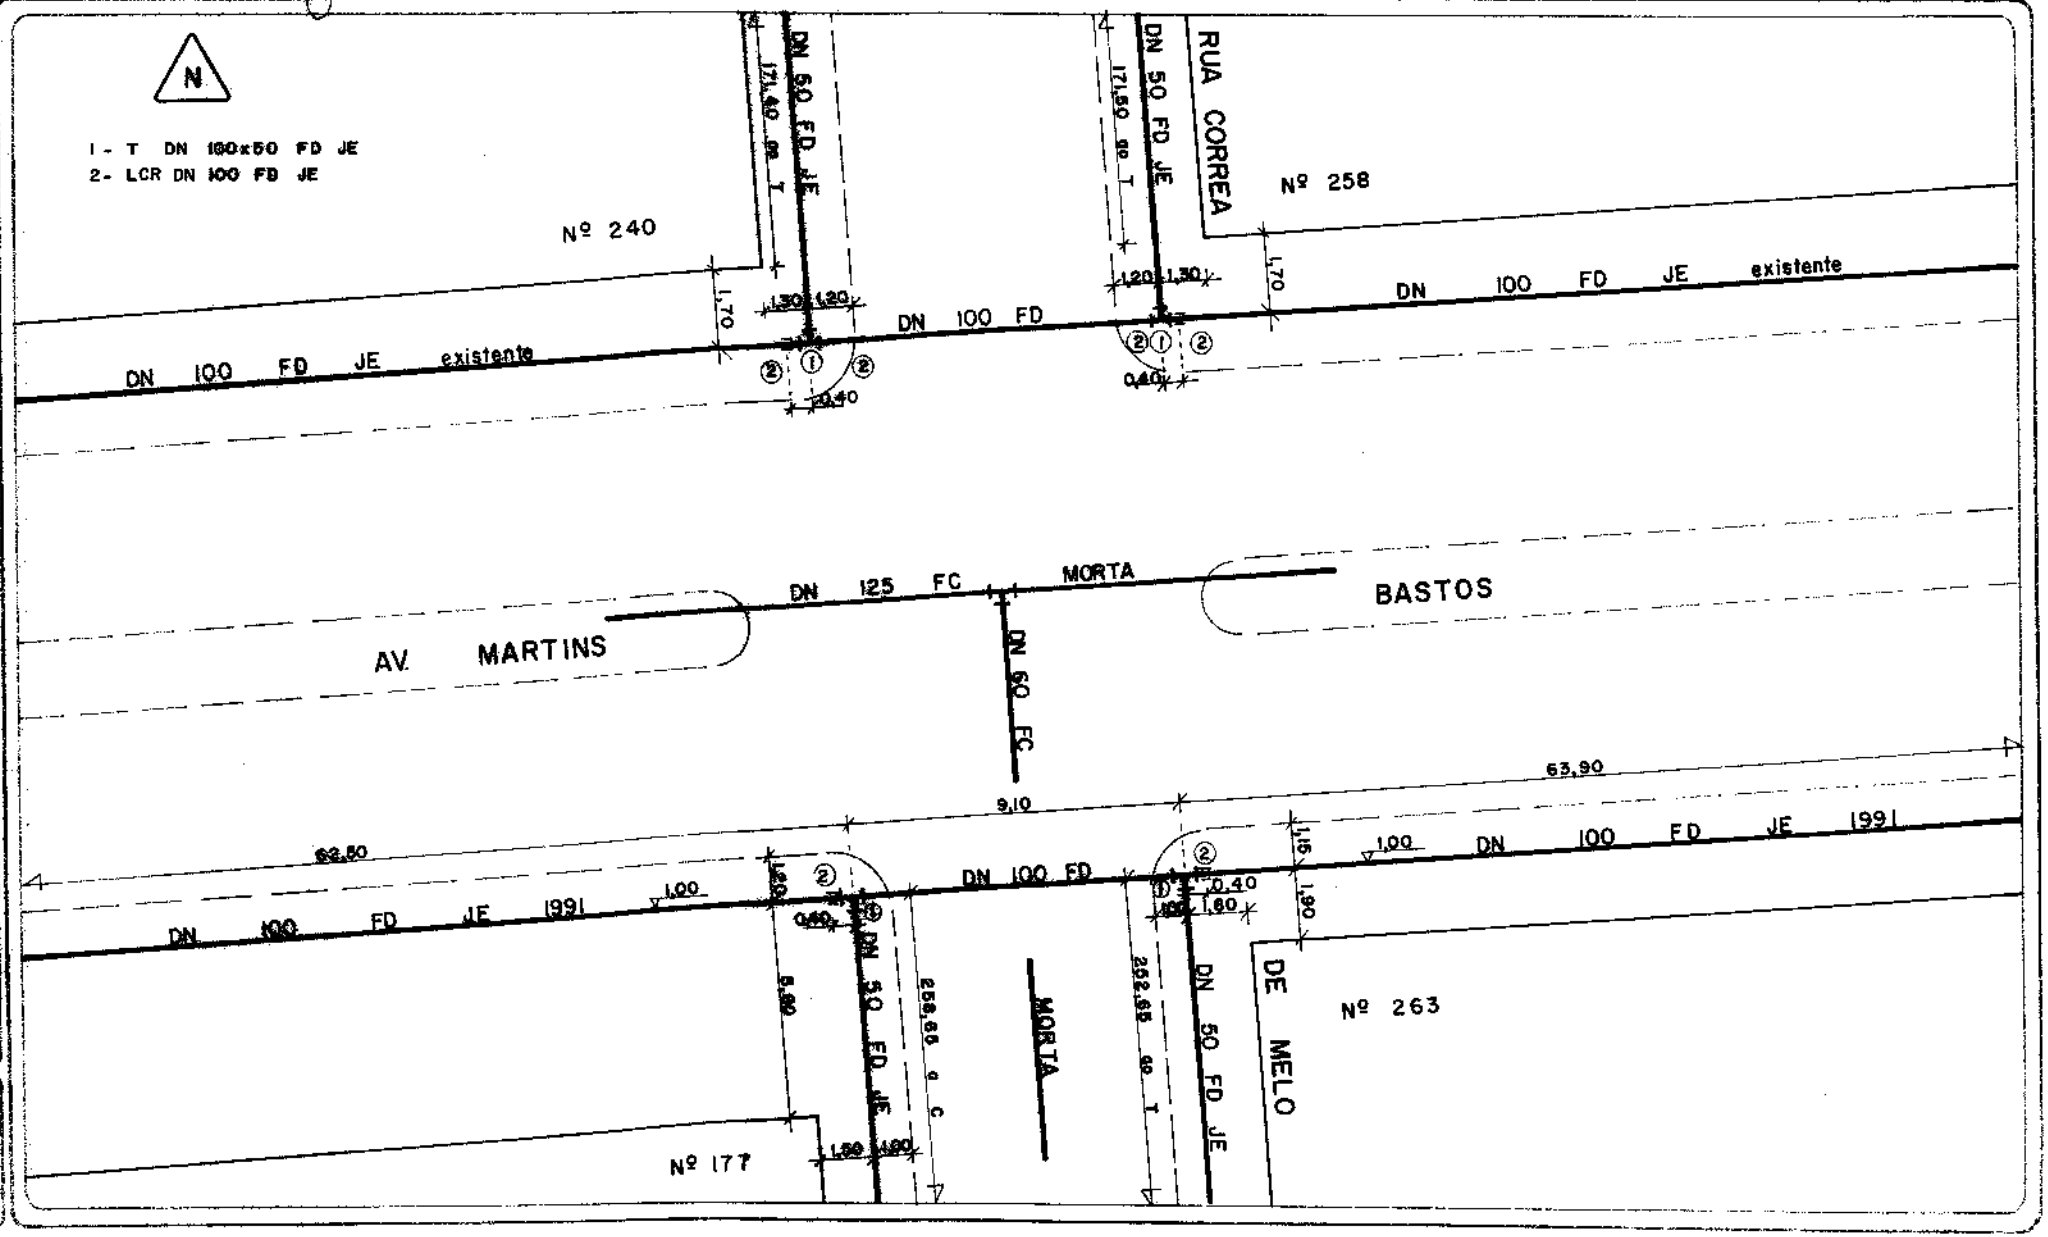

DEPARTAMENTO MUNICIPAL DE ÁGUA E ESGOTOS

CADASTRO DE REDE DE ÁGUA

ESCALA: 1:200

MERO Nº 47

Nº DO MD 31

0 EMISSÃO		LEVANTADO POR:	A REVISÃO		LEVANTADO POR:	B REVISÃO		LEVANTADO POR:
SUBSTITUIÇÃO DE REDE								
DESENHADO POR:	RESPONSÁVEL:	DATA	DESENHADO POR:	RESPONSÁVEL:	DATA	DESENHADO POR:	RESPONSÁVEL:	DATA
LUIZ		01 / 04 / 93			/ /			/ /


DMAE DEPARTAMENTO MUNICIPAL DE ÁGUA E ESGOTOS

CADASTRO DE REDE DE ÁGUA


ESCALA: 1:200

NÚMERO NB: 47

Nº DO MS: 33

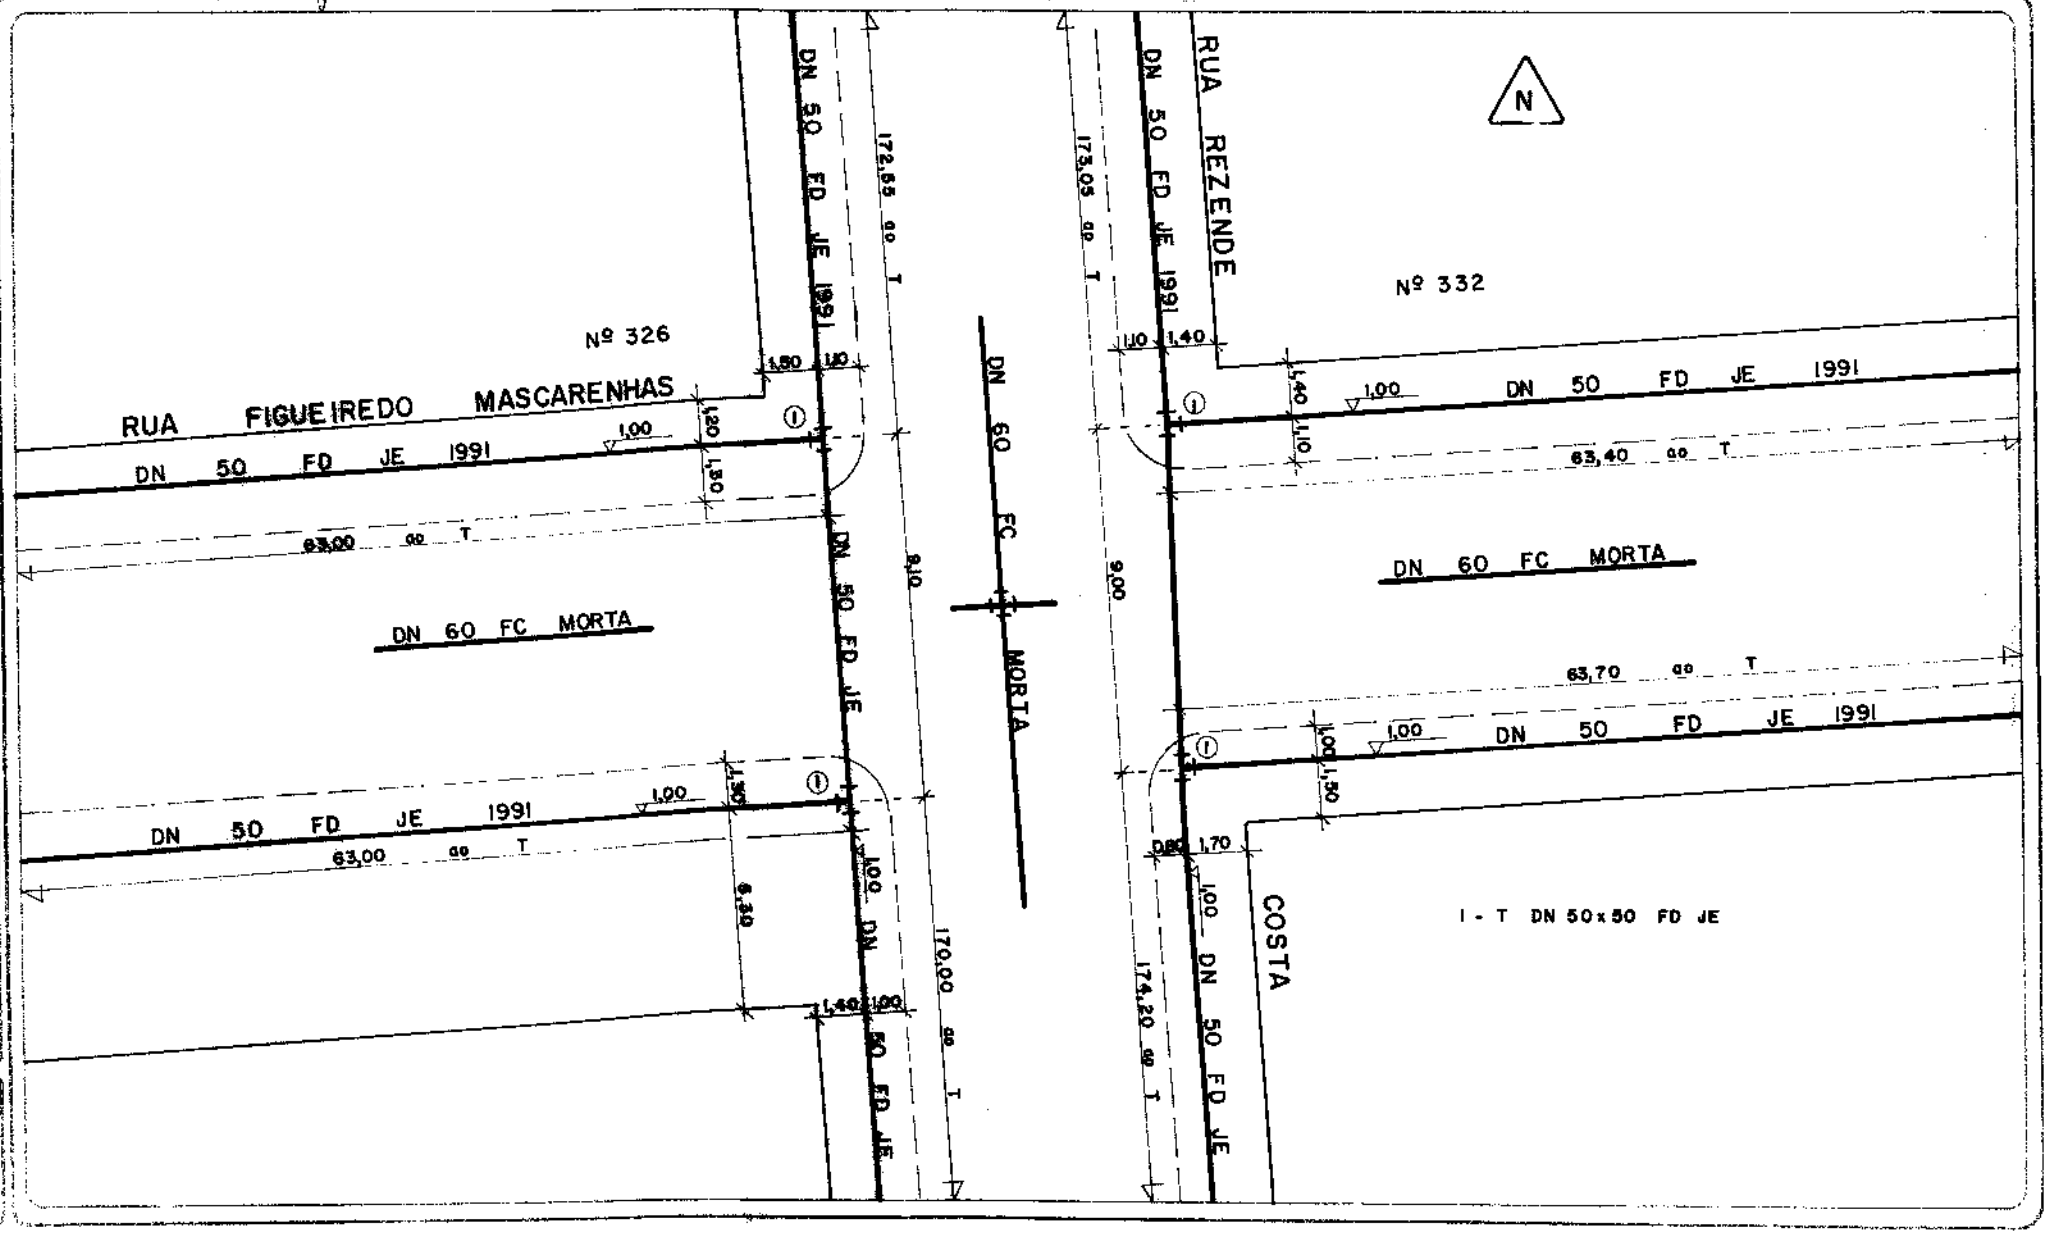

EMISSÃO	LEVANTADO POR	A REVISÃO	LEVANTADO POR	B REVISÃO	LEVANTADO POR
SUBSTITUIÇÃO DE REDE					
DESENHADO POR	RESPONSÁVEL	DATA	DESENHADO POR	RESPONSÁVEL	DATA
LUIZ		20 01 93			

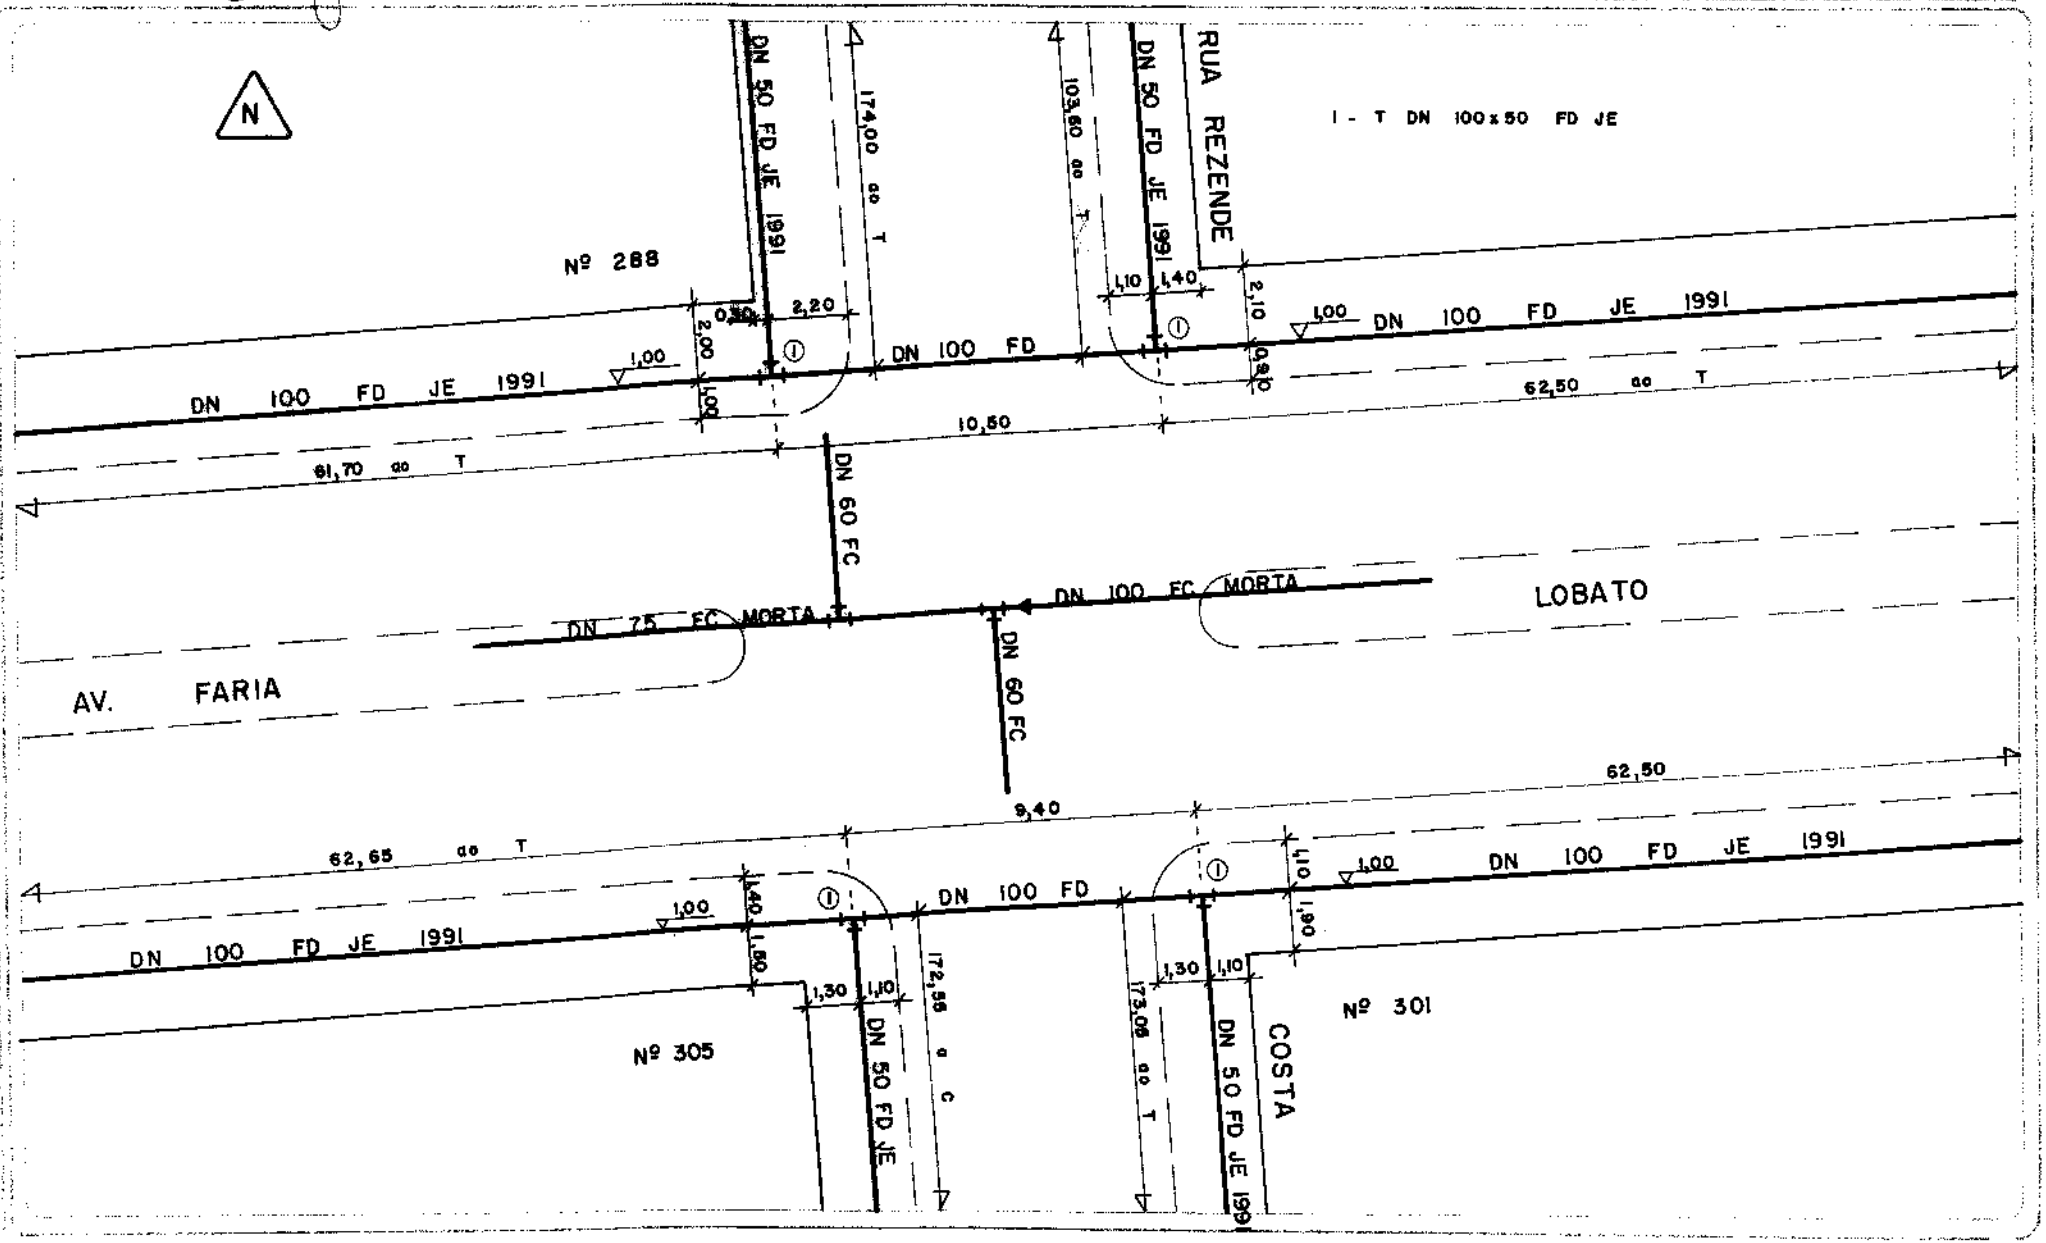

CADASTRO DE REDE DE ÁGUA

1:200

47

34

0 EMISSÃO	LEVANTADO POR:	A REVISÃO	LEVANTADO POR:	B REVISÃO	LEVANTADO POR:
SUBSTITUIÇÃO DE REDE					
DESENHADO POR:	RESPONSÁVEL:	DATA	DESENHADO POR:	RESPONSÁVEL:	DATA
MARJORIE		01 / 04 /93			/ /
					/ /


DMAE DEPARTAMENTO MUNICIPAL DE ÁGUA E ESGOTOS

CADASTRO DE REDE DE ÁGUA

ESCALA: 1 / 200

FOLHA Nº: 47

Nº DO MAPA: 35

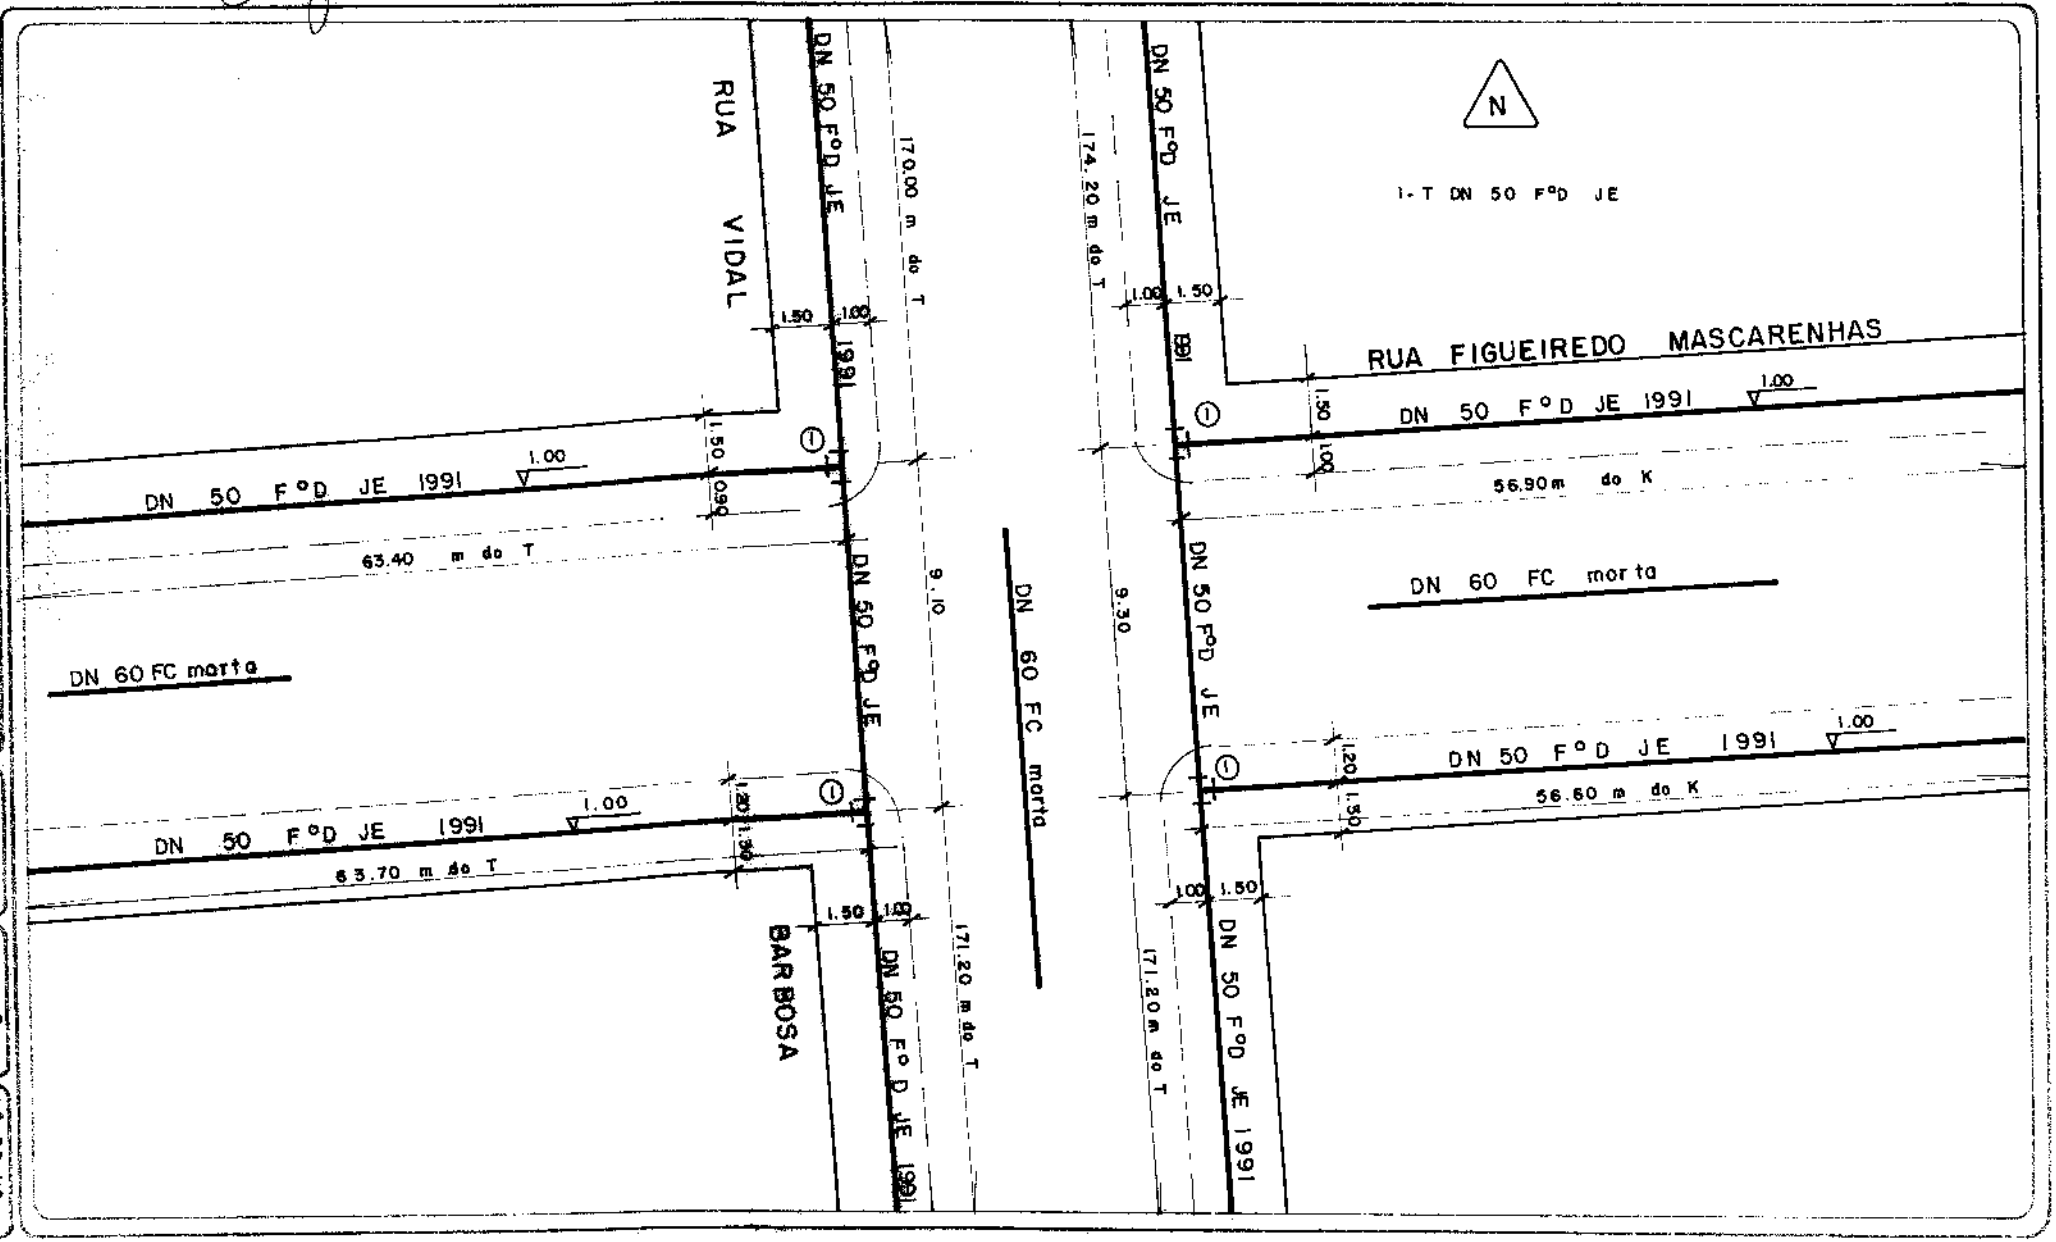

0 EMISSÃO		LEVANTADO POR:	A REVISÃO		LEVANTADO POR:	B REVISÃO		LEVANTADO POR:
SUBSTITUIÇÃO DE REDE								
DESENHADO POR:	RESPONSÁVEL:	DATA	DESENHADO POR:	RESPONSÁVEL:	DATA	DESENHADO POR:	RESPONSÁVEL:	DATA
LUIZ		31/03/93			/ /			/ /


DEPARTAMENTO MUNICIPAL DE ÁGUA E ESGOTOS

CADASTRO DE REDE DE ÁGUA

ESCALA: 1:200

AERO Nº 47

Nº 36

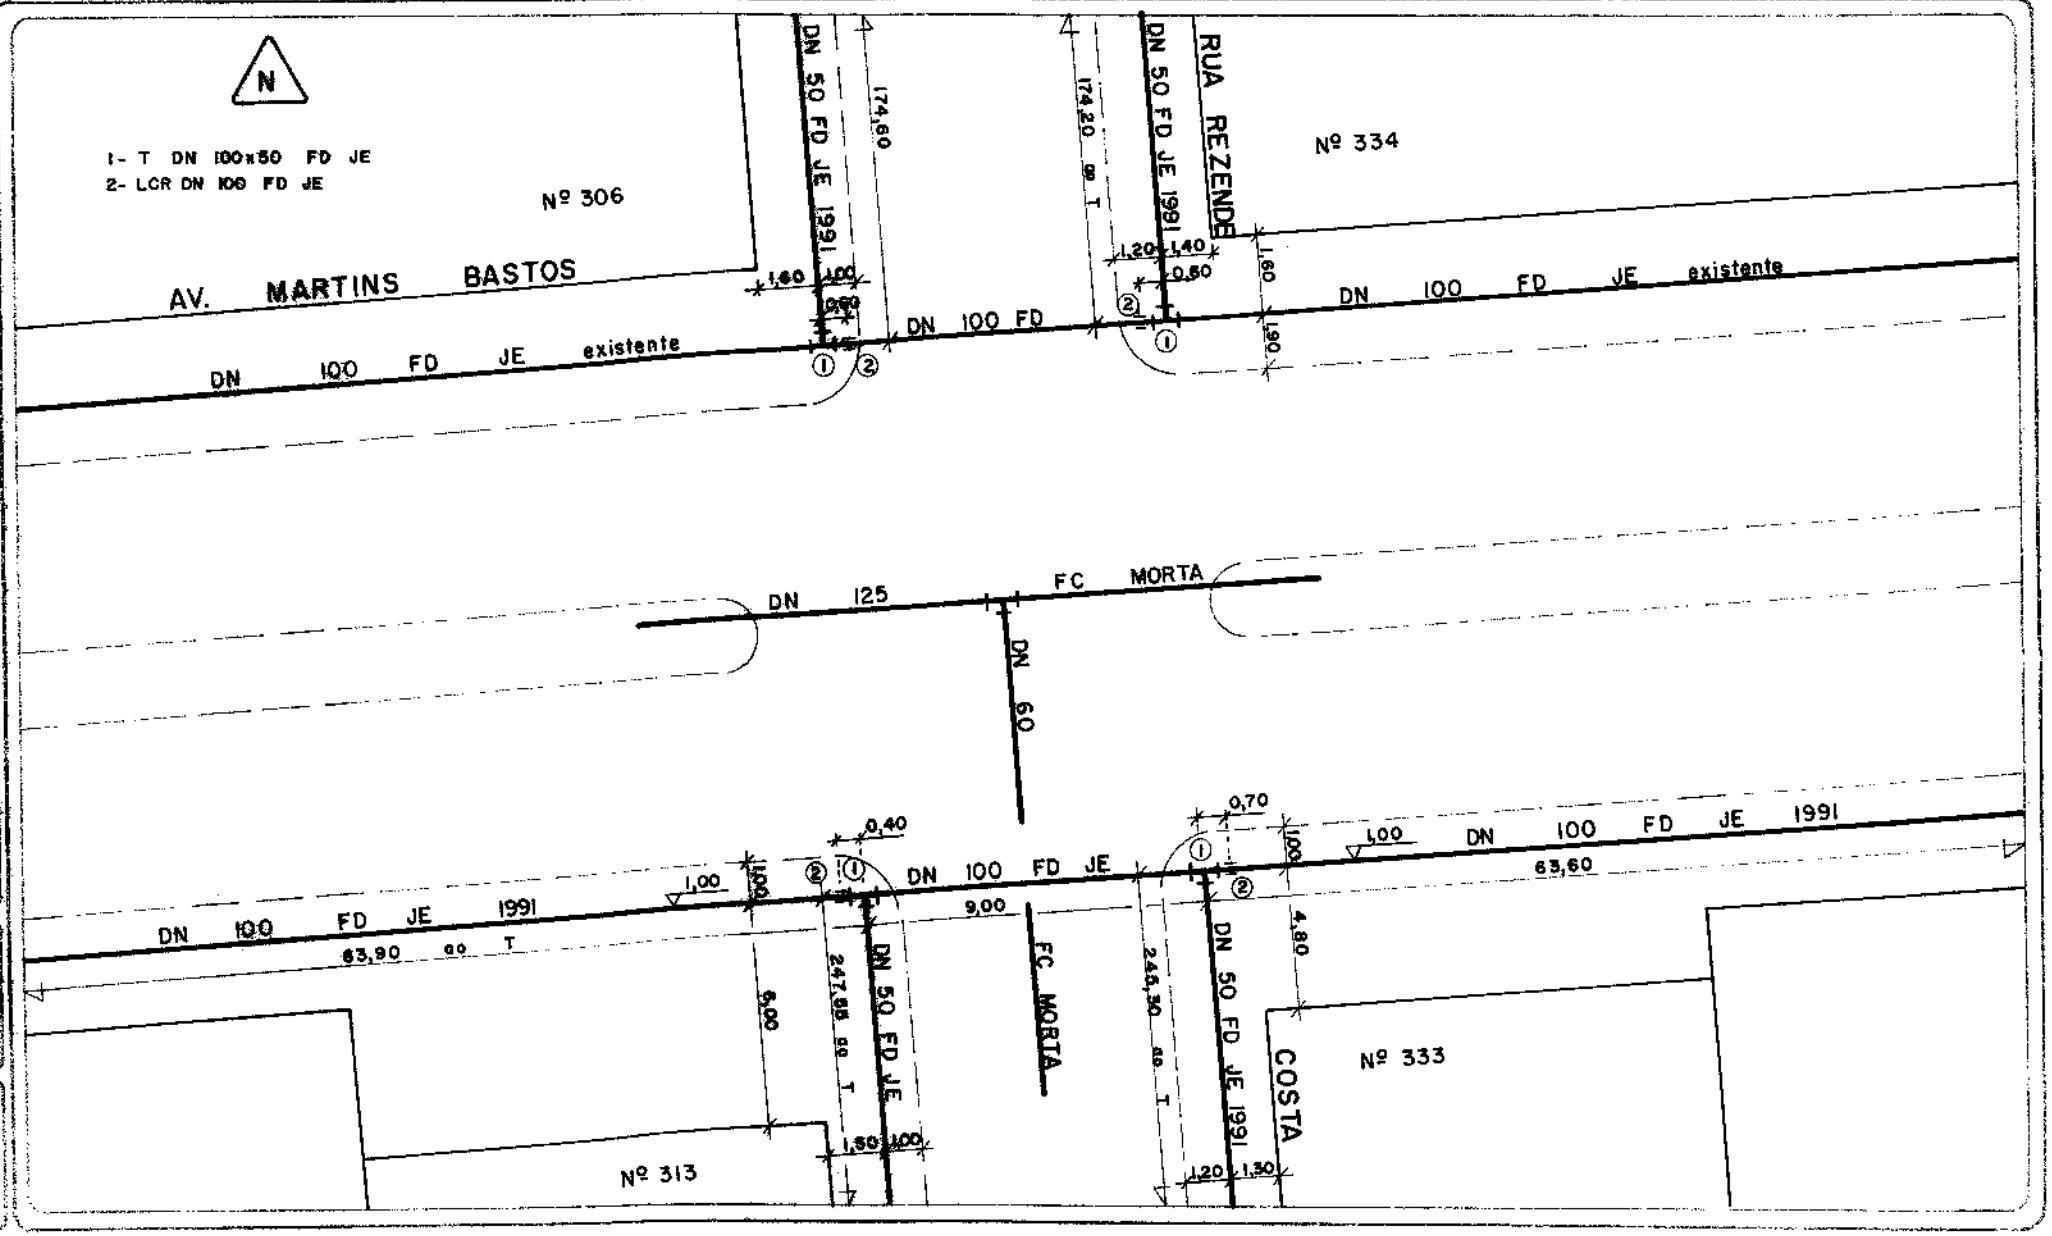

0 EMISSÃO: SUBSTITUIÇÃO DE REDE			LEVANTADO POR:
DESENHADO POR: LUIZ	PROCESSO Nº:	RESPONSÁVEL:	DATA: 25/03/93

A REVISÃO ATUALIZAÇÃO DE NOME			LEVANTADO POR:
DESENHADO POR: DANIEL	PROCESSO Nº:	RESPONSÁVEL:	DATA: 12/07/94

B REVISÃO ATUALIZAÇÃO DE ADUTORA			LEVANTADO POR: AEROGEO
DESENHADO POR: EQ-DOCGEO	PROCESSO Nº:	RESPONSÁVEL: EQ-DOCGEO	DATA: 12/06/17

IDMAE


Departamento Municipal de Água e Esgotos

CADASTRO DE REDE DE ÁGUA


ESCALA: 1:200

CARTA: 47

Nº DO NÓ: 37

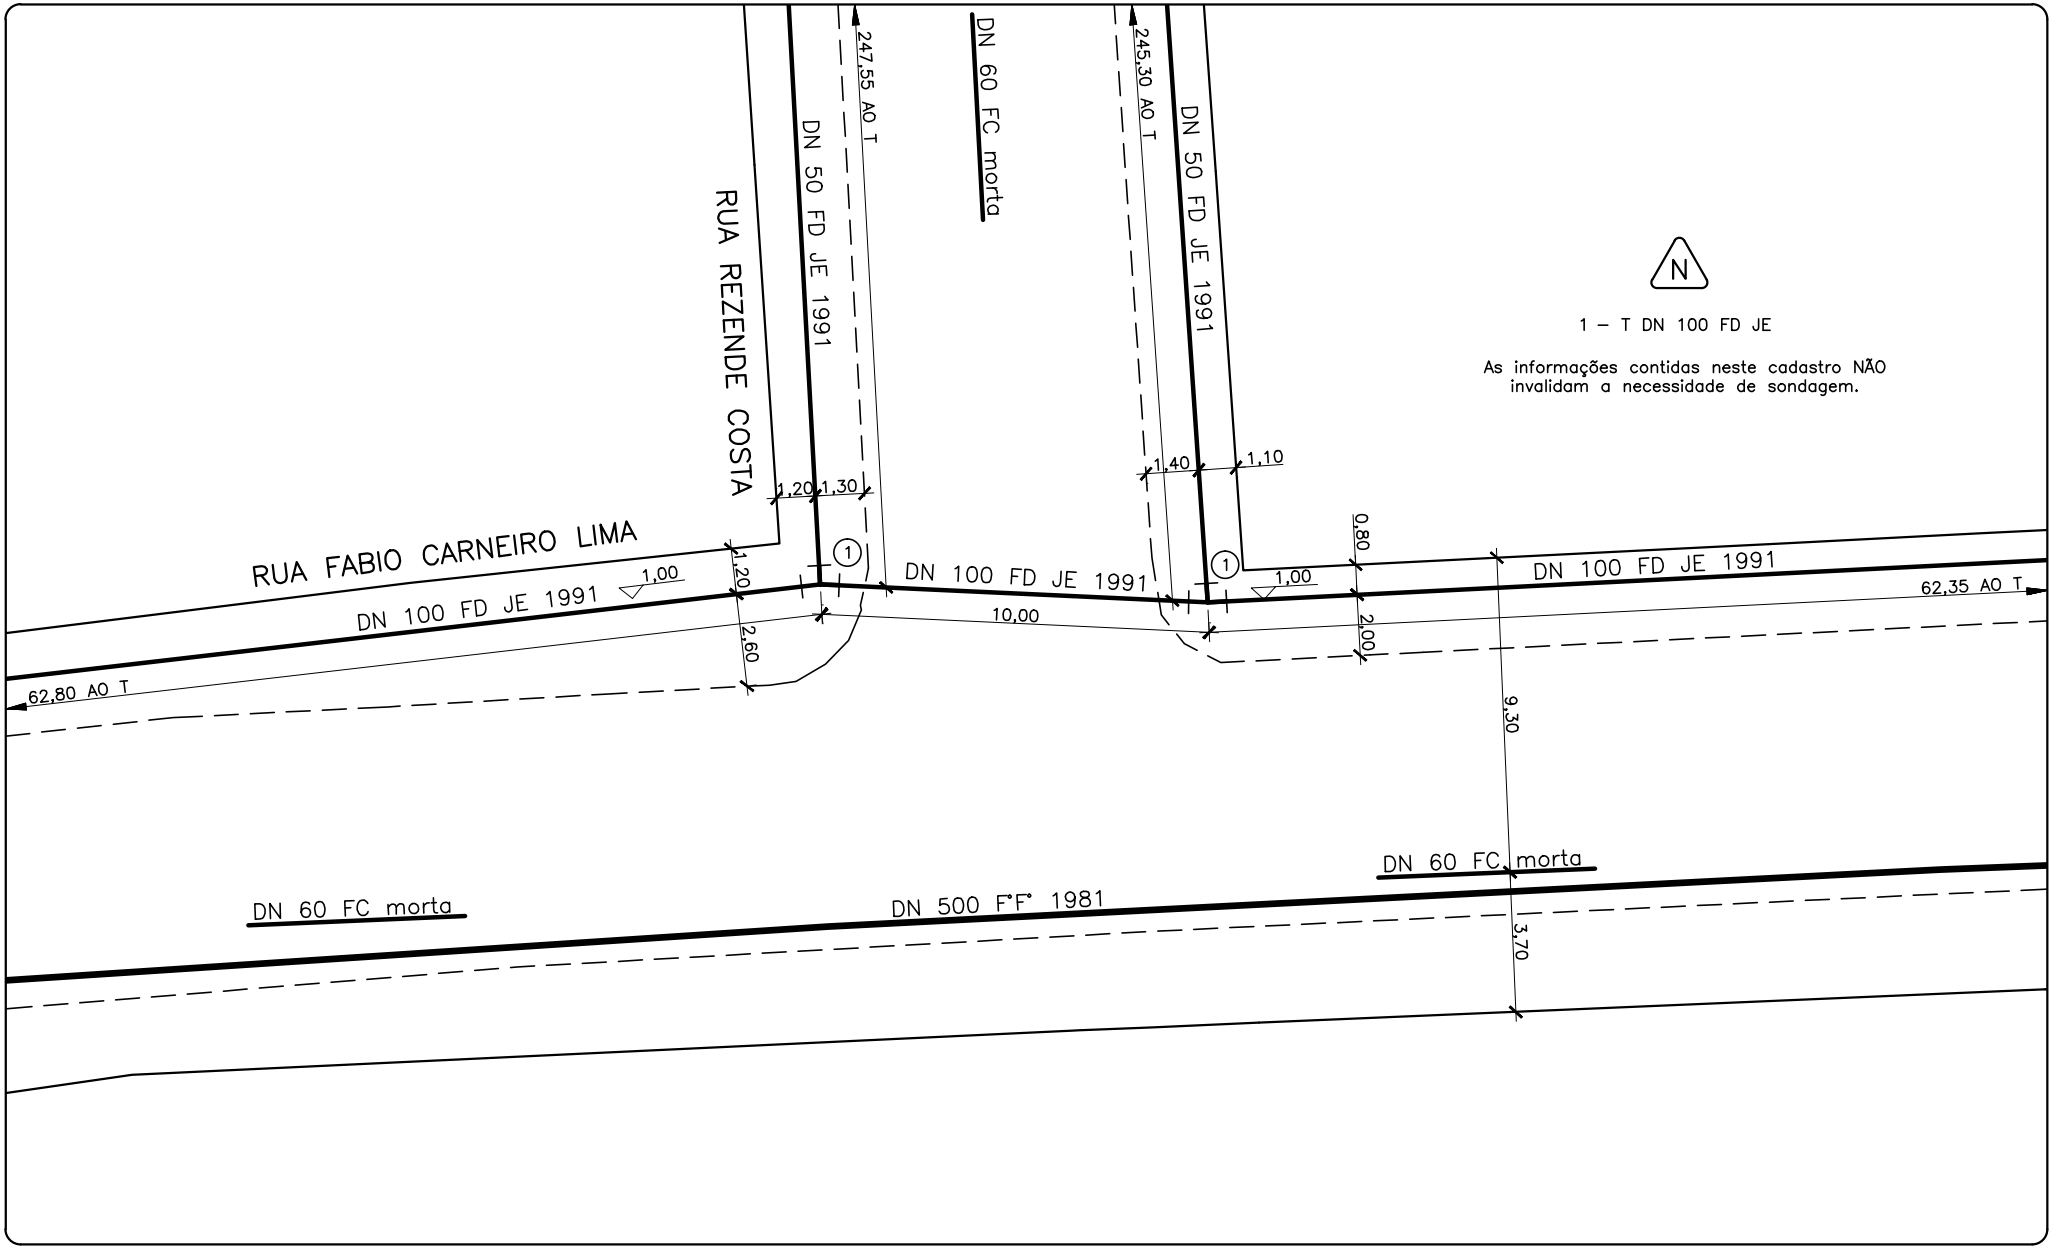

		LANÇADO POR	A REVISÃO	LEVANTADO POR	B REVISÃO		
SUBSTITUIÇÃO DE REDE							
DESENHO POR	LUIZ	RESPONSÁVEL	DATA 20 01 93	DESENHADO POR	RESPONSÁVEL	DATA	DESENHADO POR RESPONSÁVEL DATA

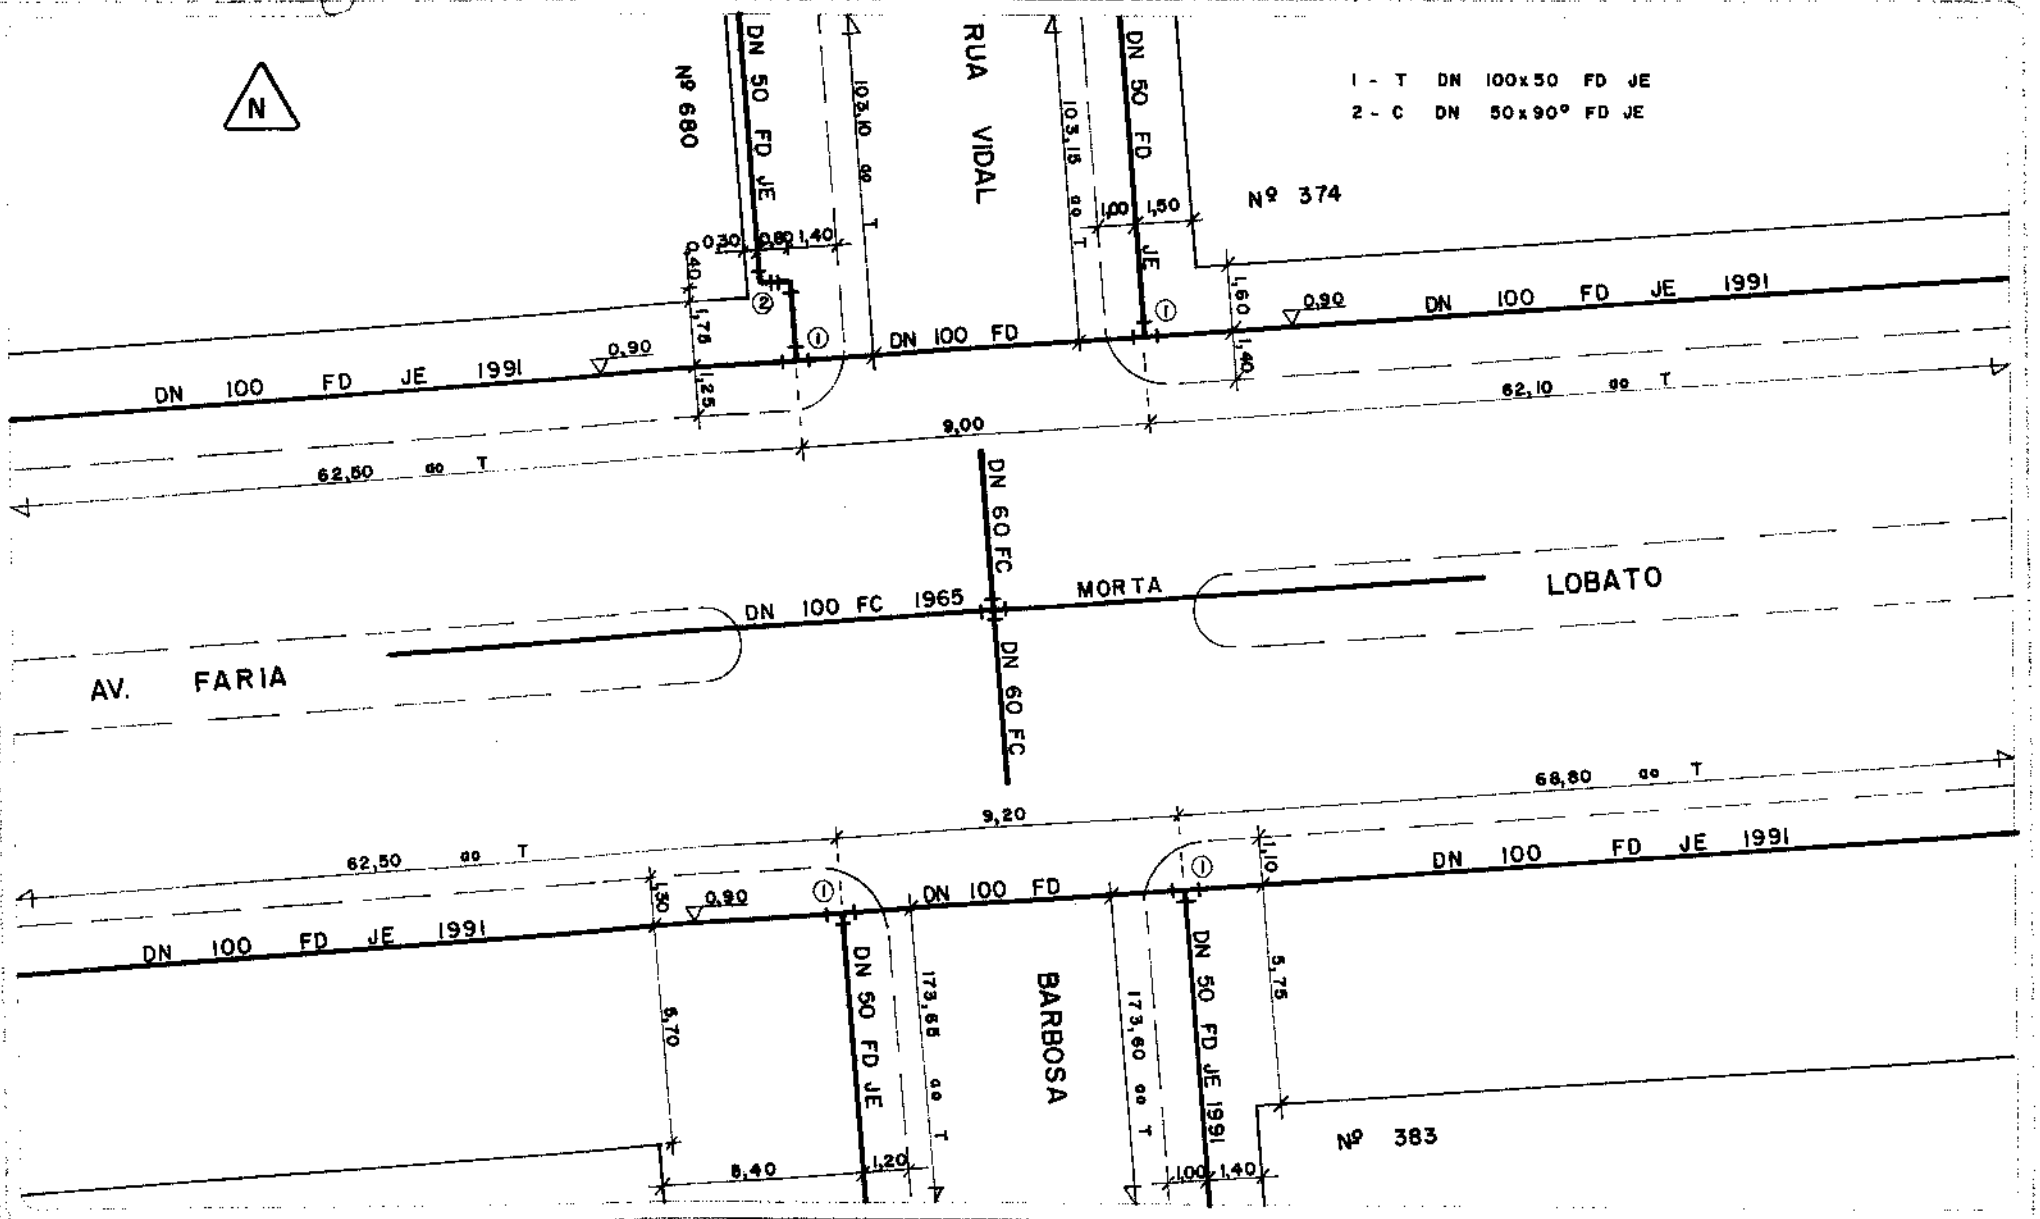

1:200

47

38

0 EMISSÃO		LEVANTADO POR:	A REVISÃO		LEVANTADO POR:	B REVISÃO		LEVANTADO POR:
SUBSTITUIÇÃO DE REDE								
DESENHADO POR:	RESPONSÁVEL:	DATA	DESENHADO POR:	RESPONSÁVEL:	DATA	DESENHADO POR:	RESPONSÁVEL:	DATA
LUIZ		31 / 03 / 93			/ /			/ /


DMAE DEPARTAMENTO MUNICIPAL DE ÁGUA E ESGOTOS

CADASTRO DE REDE DE ÁGUA

ESCALA: 1:200

AEREO Nº 47

Nº DO RIO 39

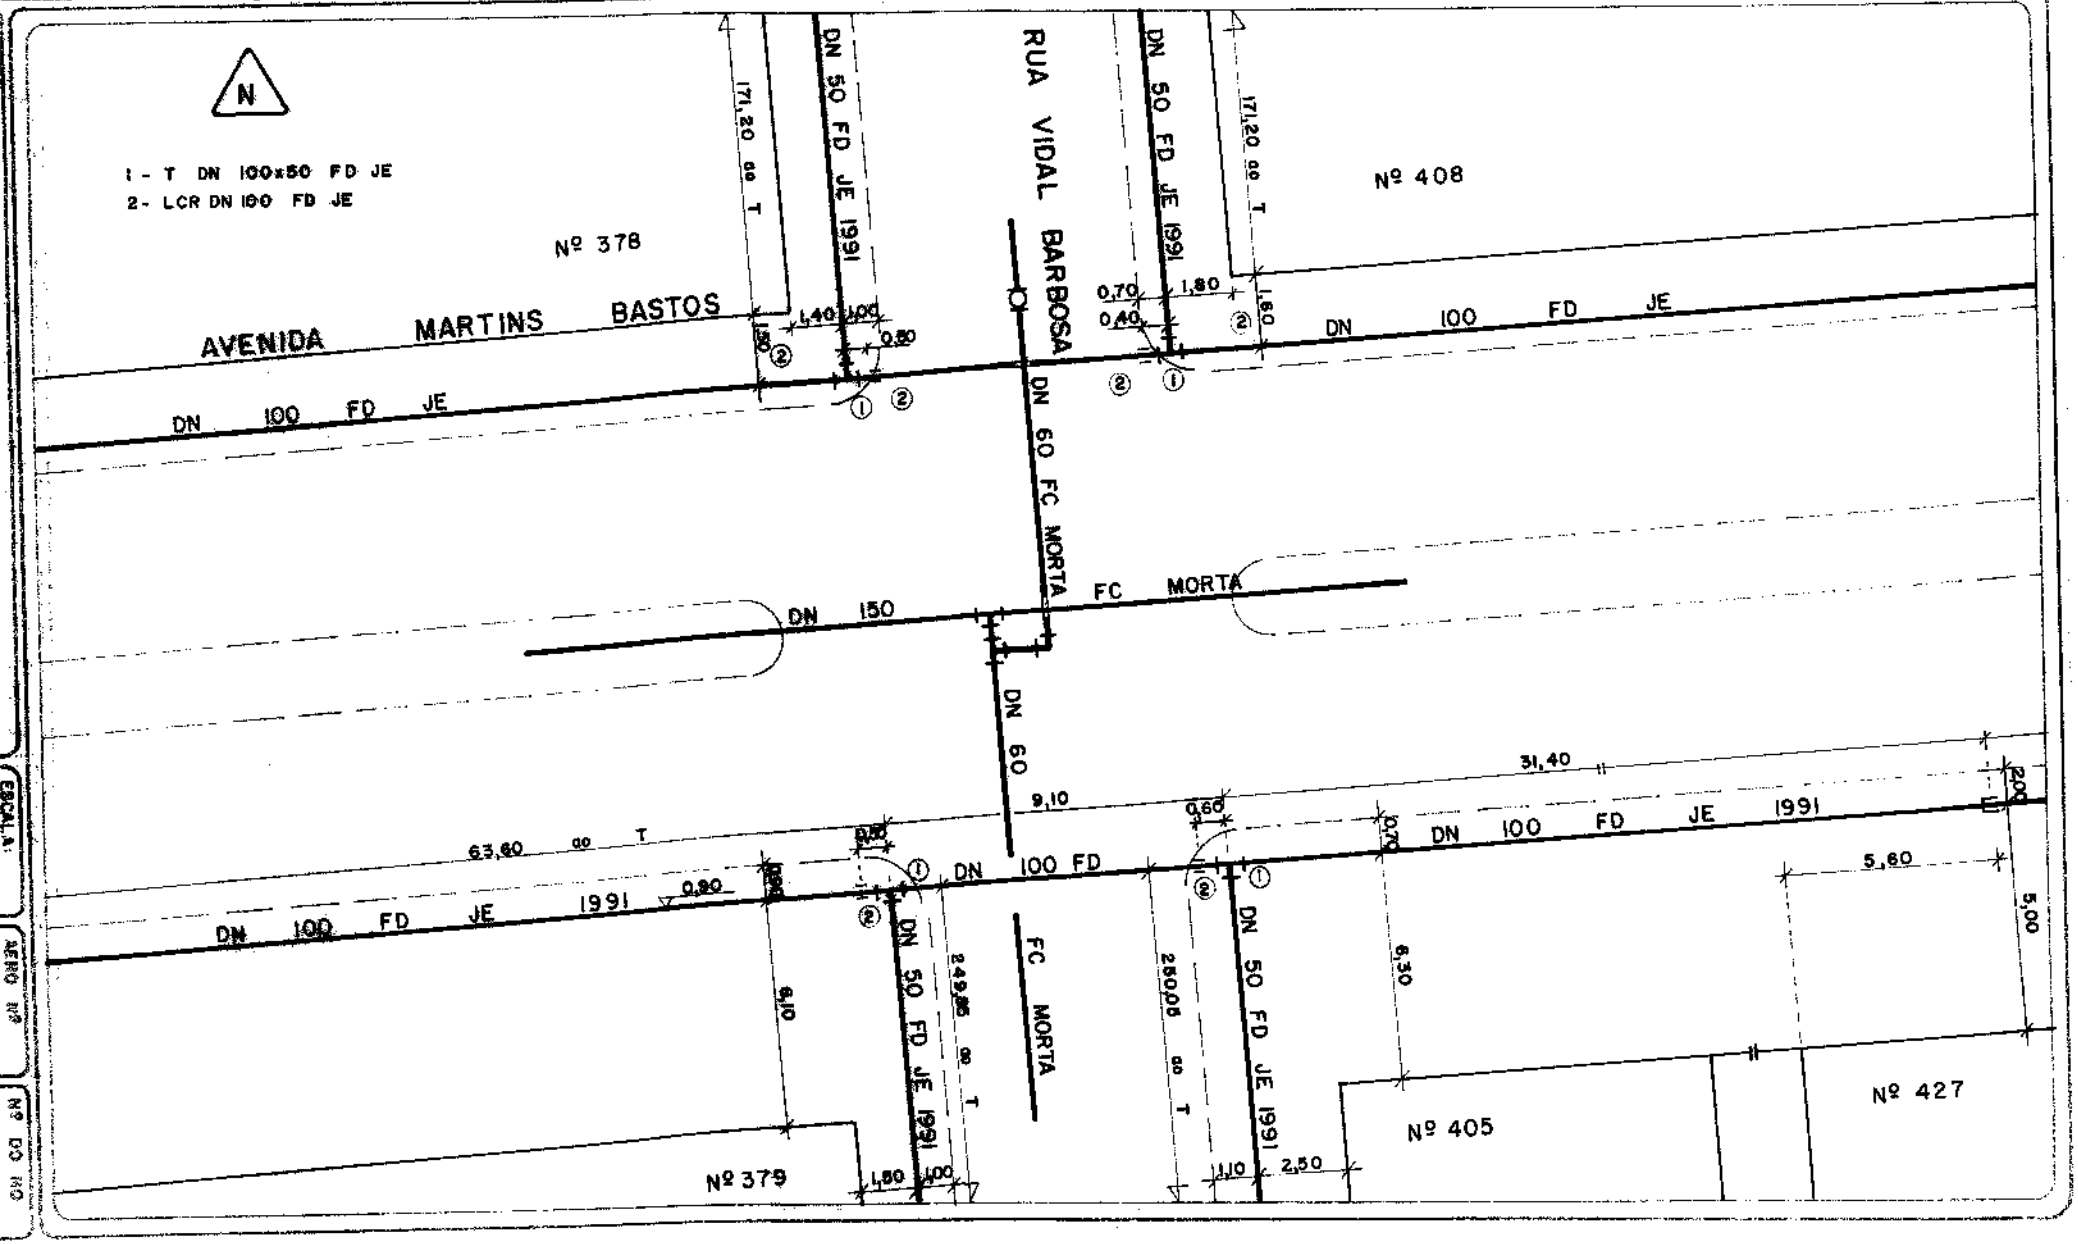

0 EMISSÃO		LEVANTADO POR:	A REVISÃO		LEVANTADO POR:	S REVISÃO		LEVANTADO POR:
ATUALIZAÇÃO			ATUALIZAÇÃO		VIVALDINO	ATUALIZAÇÃO		
DESENHADO POR:	RESPONSÁVEL:	DATA	DESENHADO POR:	RESPONSÁVEL:	DATA	DESENHADO POR:	RESPONSÁVEL:	DATA
LUIZ		01 / 04 / 93	GILBERTO		22 / 09 / 97	CR		12 / 5 / 98


JOMAR DEPARTAMENTO MUNICIPAL DE ÁGUA E ESGOTOS

CADASTRO DE REDE DE ÁGUA

ESCALA: 1:200

AERO Nº 47

Nº DO Nº 40

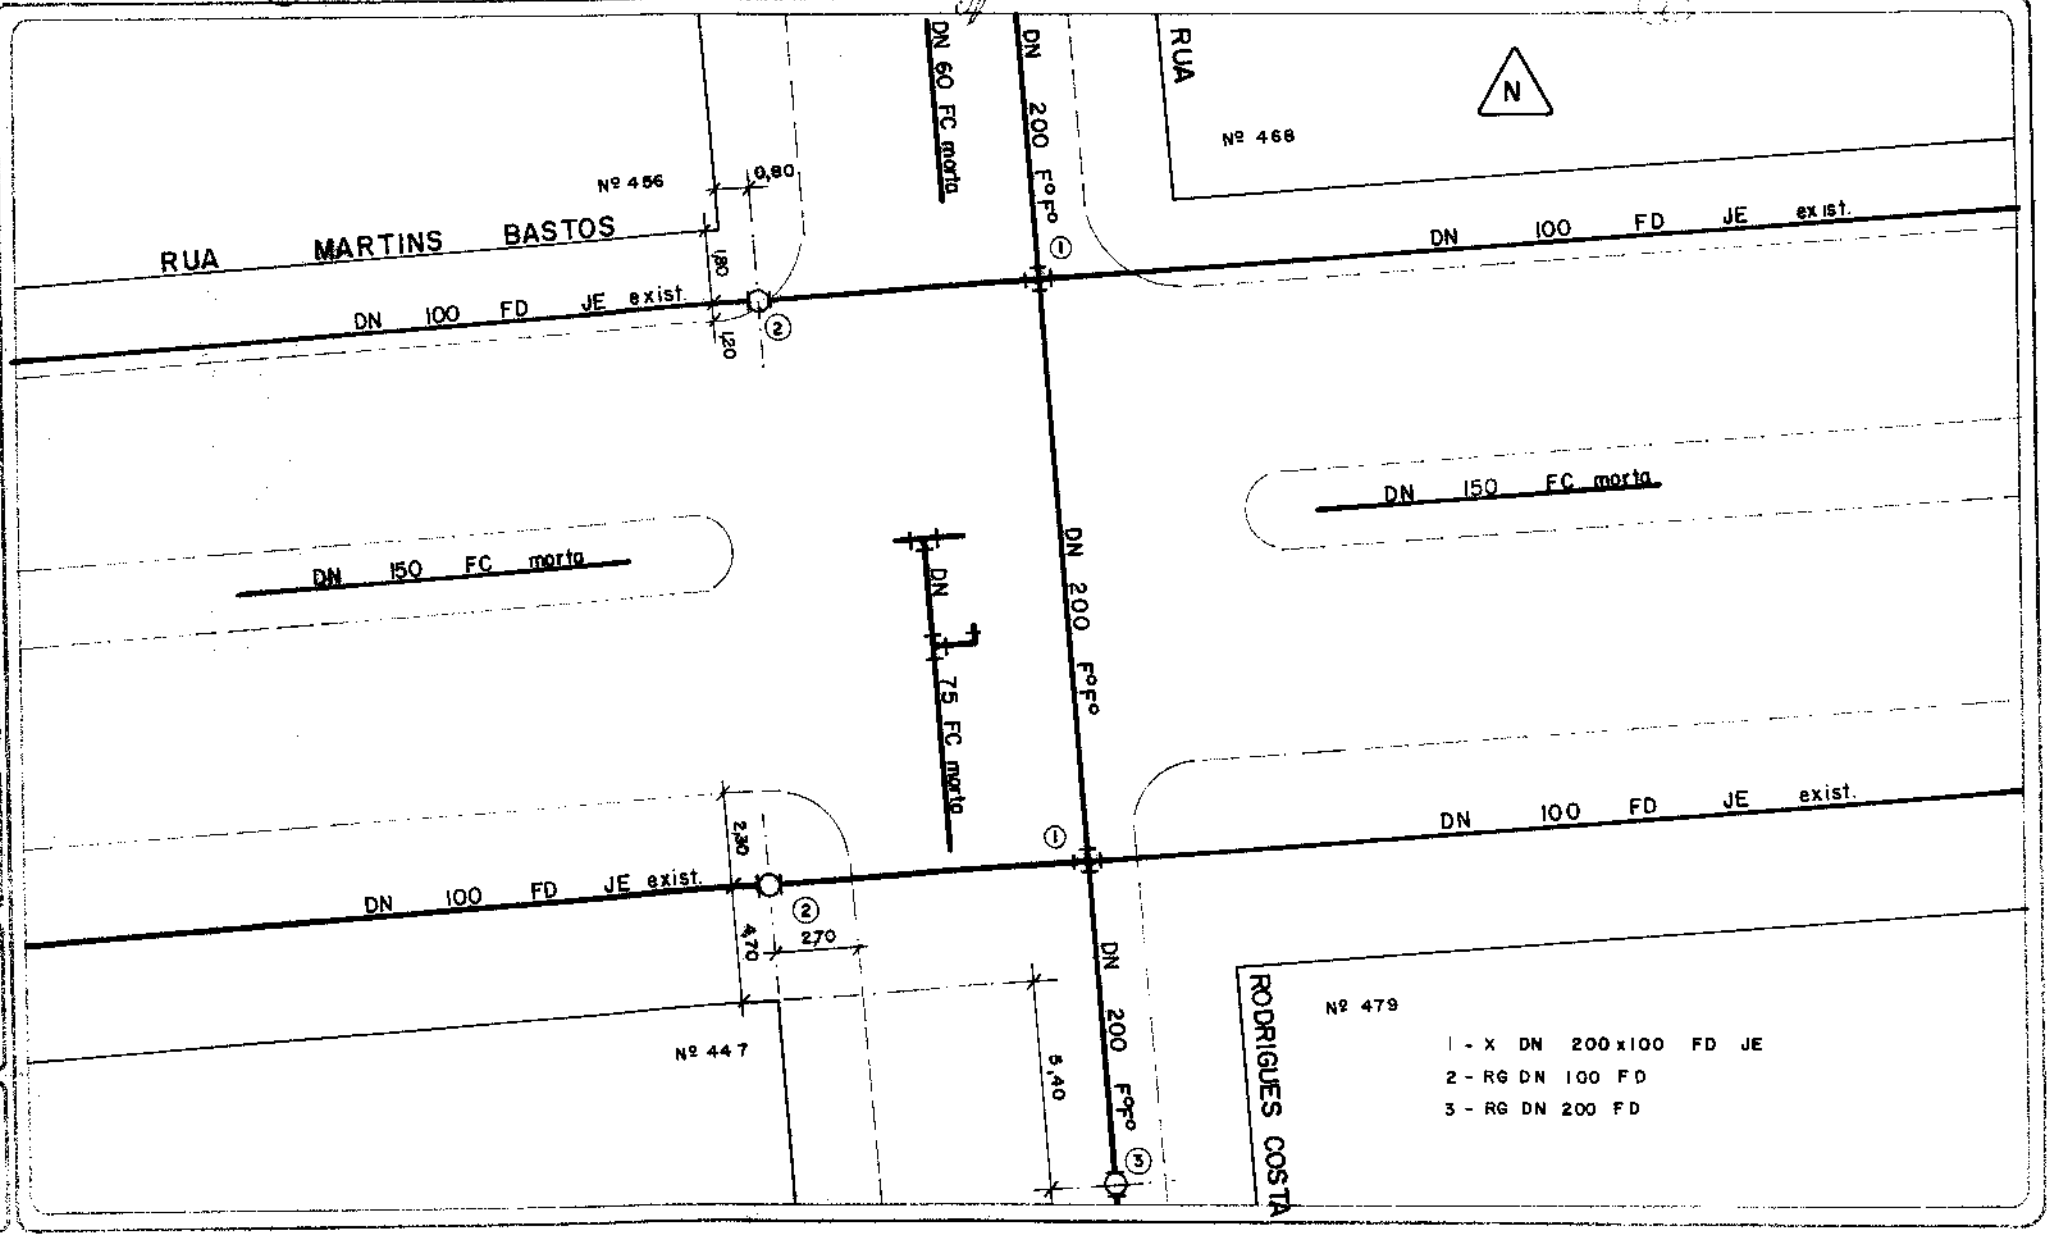

0 EMISSÃO:			LEVANTADO POR:
SUBSTITUIÇÃO DE REDE			
DESENHADO POR:	PROCESSO Nº:	RESPONSÁVEL:	DATA:
LUIZ			25/03/93

A REVISÃO			LEVANTADO POR:
ATUALIZAÇÃO DE NOME			
DESENHADO POR:	PROCESSO Nº:	RESPONSÁVEL:	DATA:
DANIEL			12/07/94

B REVISÃO			LEVANTADO POR:
ATUALIZAÇÃO DE ADUTORA			AEROGEO
DESENHADO POR:	PROCESSO Nº:	RESPONSÁVEL:	DATA:
EQ-DOCGEO		EQ-DOCGEO	12/06/17

DMAE


Departamento Municipal de Água e Esgotos

CADASTRO DE REDE DE ÁGUA

ESCALA: 1:200

CARTA: 47

Nº DO NÓ: 41

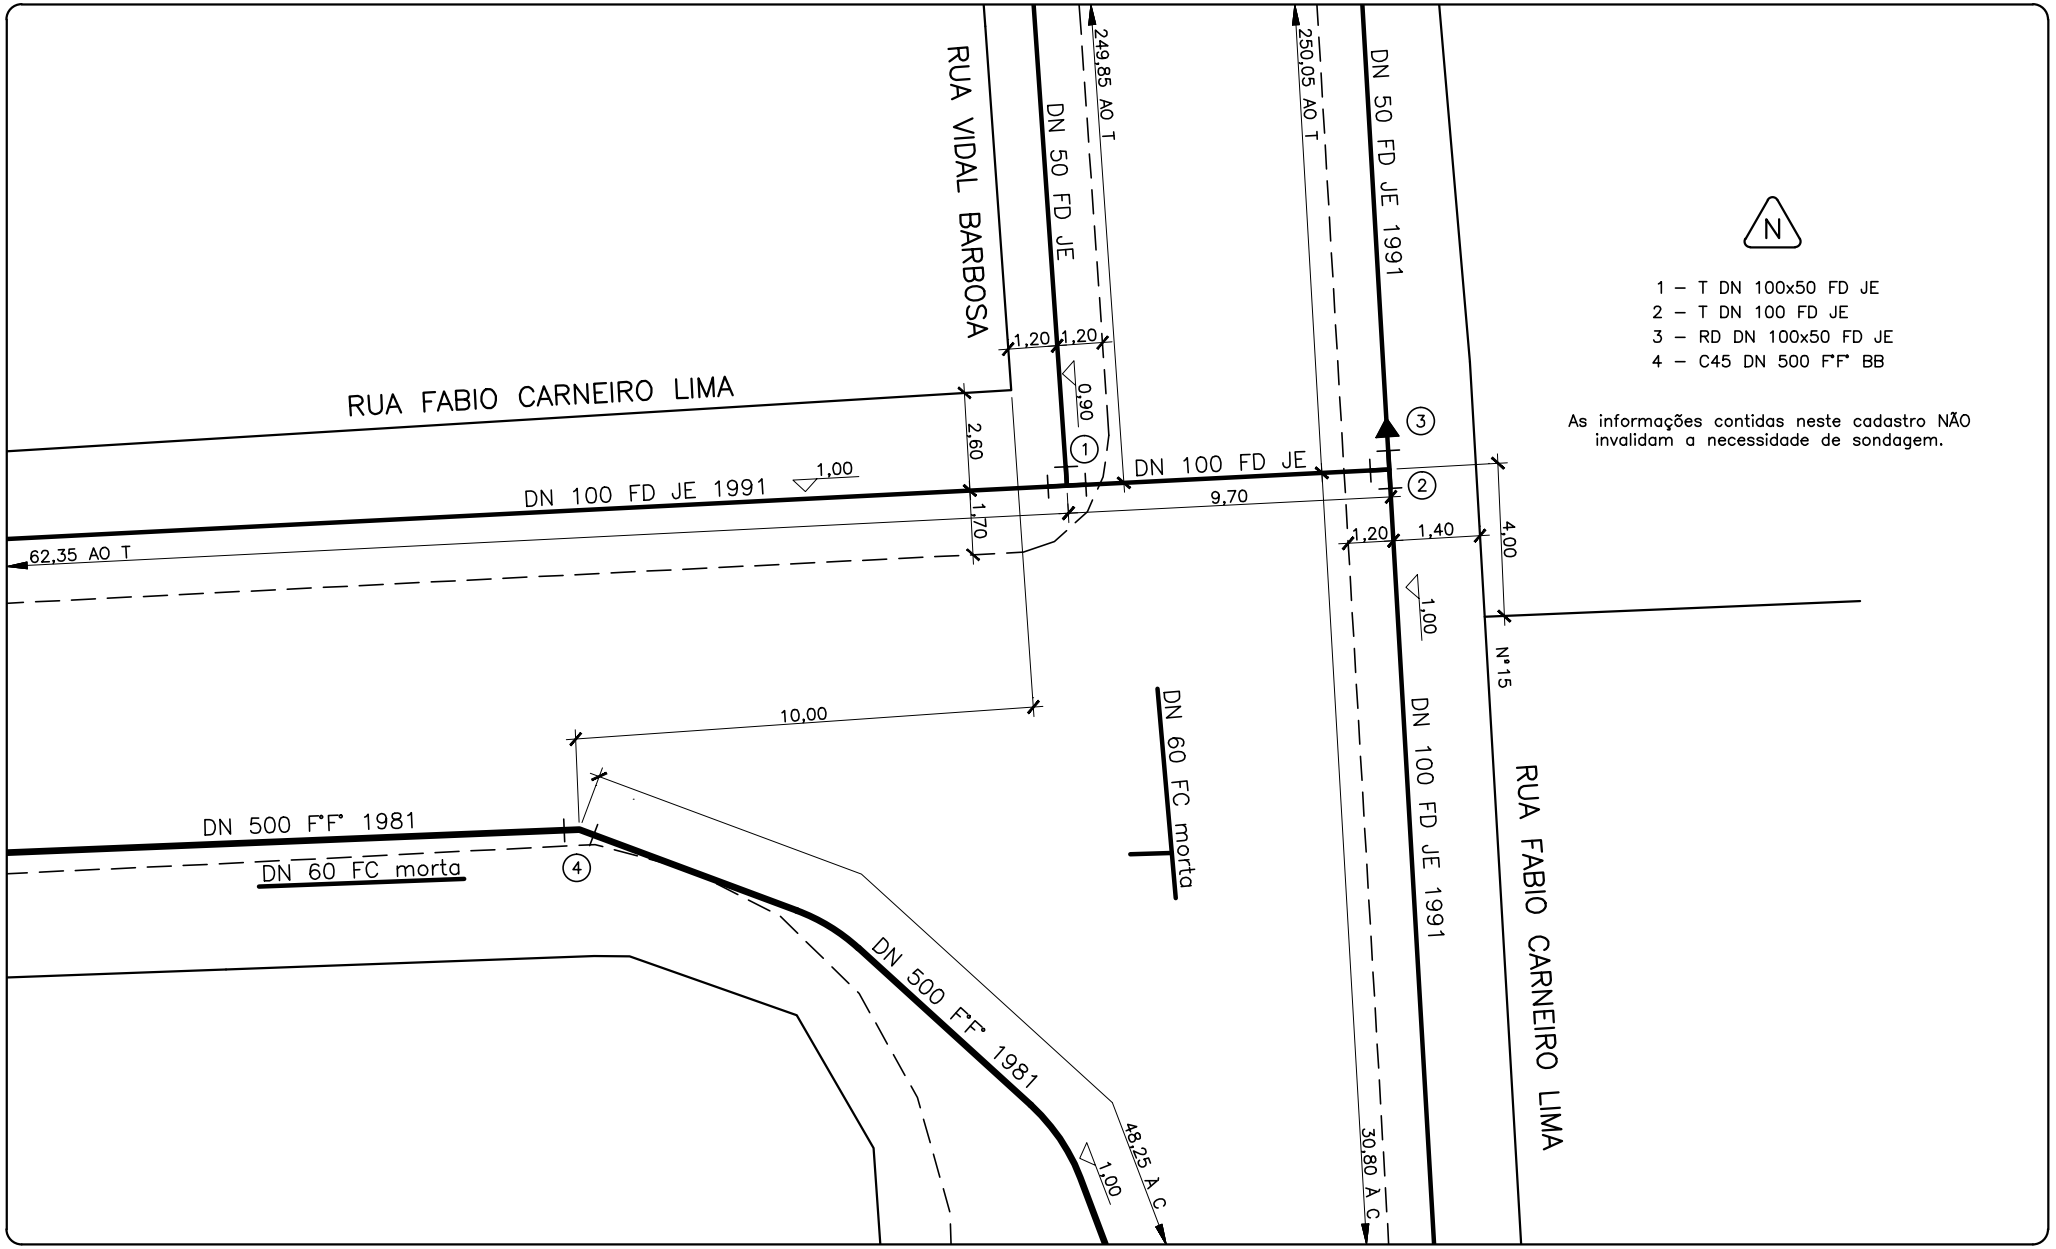

0 EMISSÃO:		LEVANTADO POR:
REDE NOVA		
DESENHADO POR:	PROCESSO Nº:	RESPONSÁVEL:	DATA:
MARJORIE			01/03/88

A REVISÃO		LEVANTADO POR:
ATUALIZAÇÃO DE HIDRANTE		ALEXANDRE–GDNE
DESENHADO POR:	PROCESSO Nº:	RESPONSÁVEL:	DATA:
EQ–DOCGEO		EQ–DOCGEO	16/03/17

B REVISÃO		LEVANTADO POR:
DESENHADO POR:	PROCESSO Nº:	RESPONSÁVEL:	DATA:

DMAE


Departamento Municipal de Água e Esgotos

CADASTRO DE REDE DE ÁGUA

ESCALA: 1:200

CARTA: 47

Nº DO NÓ: 42

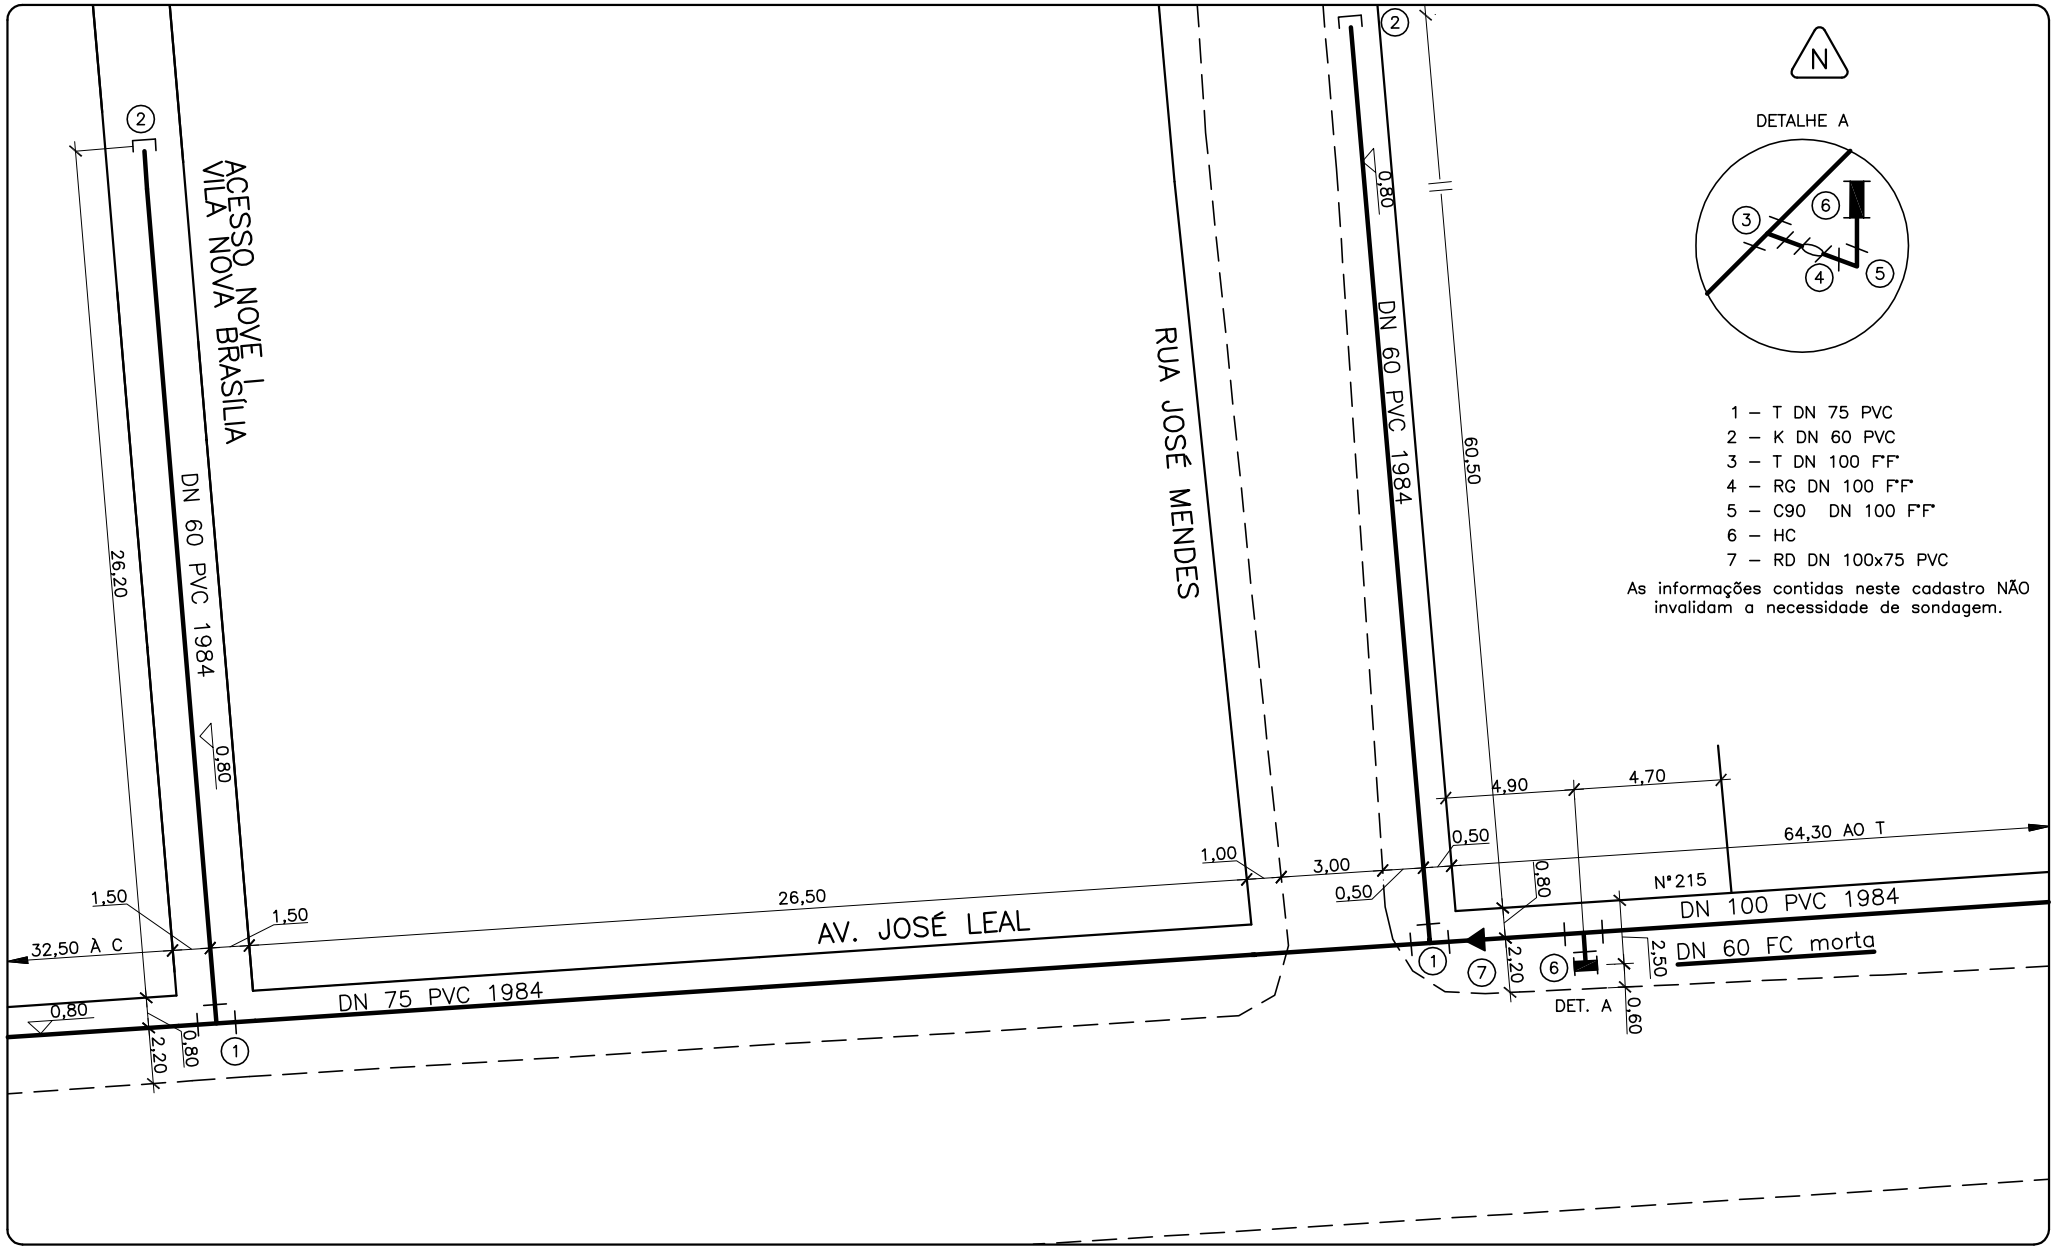

0 EMISSÃO		LEVANTADO POR:	A REVISÃO		LEVANTADO POR:	B REVISÃO		LEVANTADO POR:
SUBSTITUIÇÃO DE REDE								
DESENHADO POR:	RESPONSÁVEL:	DATA	DESENHADO POR:	RESPONSÁVEL:	DATA	DESENHADO POR:	RESPONSÁVEL:	DATA
LUIZ		01 / 04 / 93			/ /			/ /


DEPARTAMENTO MUNICIPAL DE ÁGUA E ESGOTOS

CADASTRO DE REDE DE ÁGUA

ESCALA: 1:200

AERO Nº 47


Nº DO MAPA 43

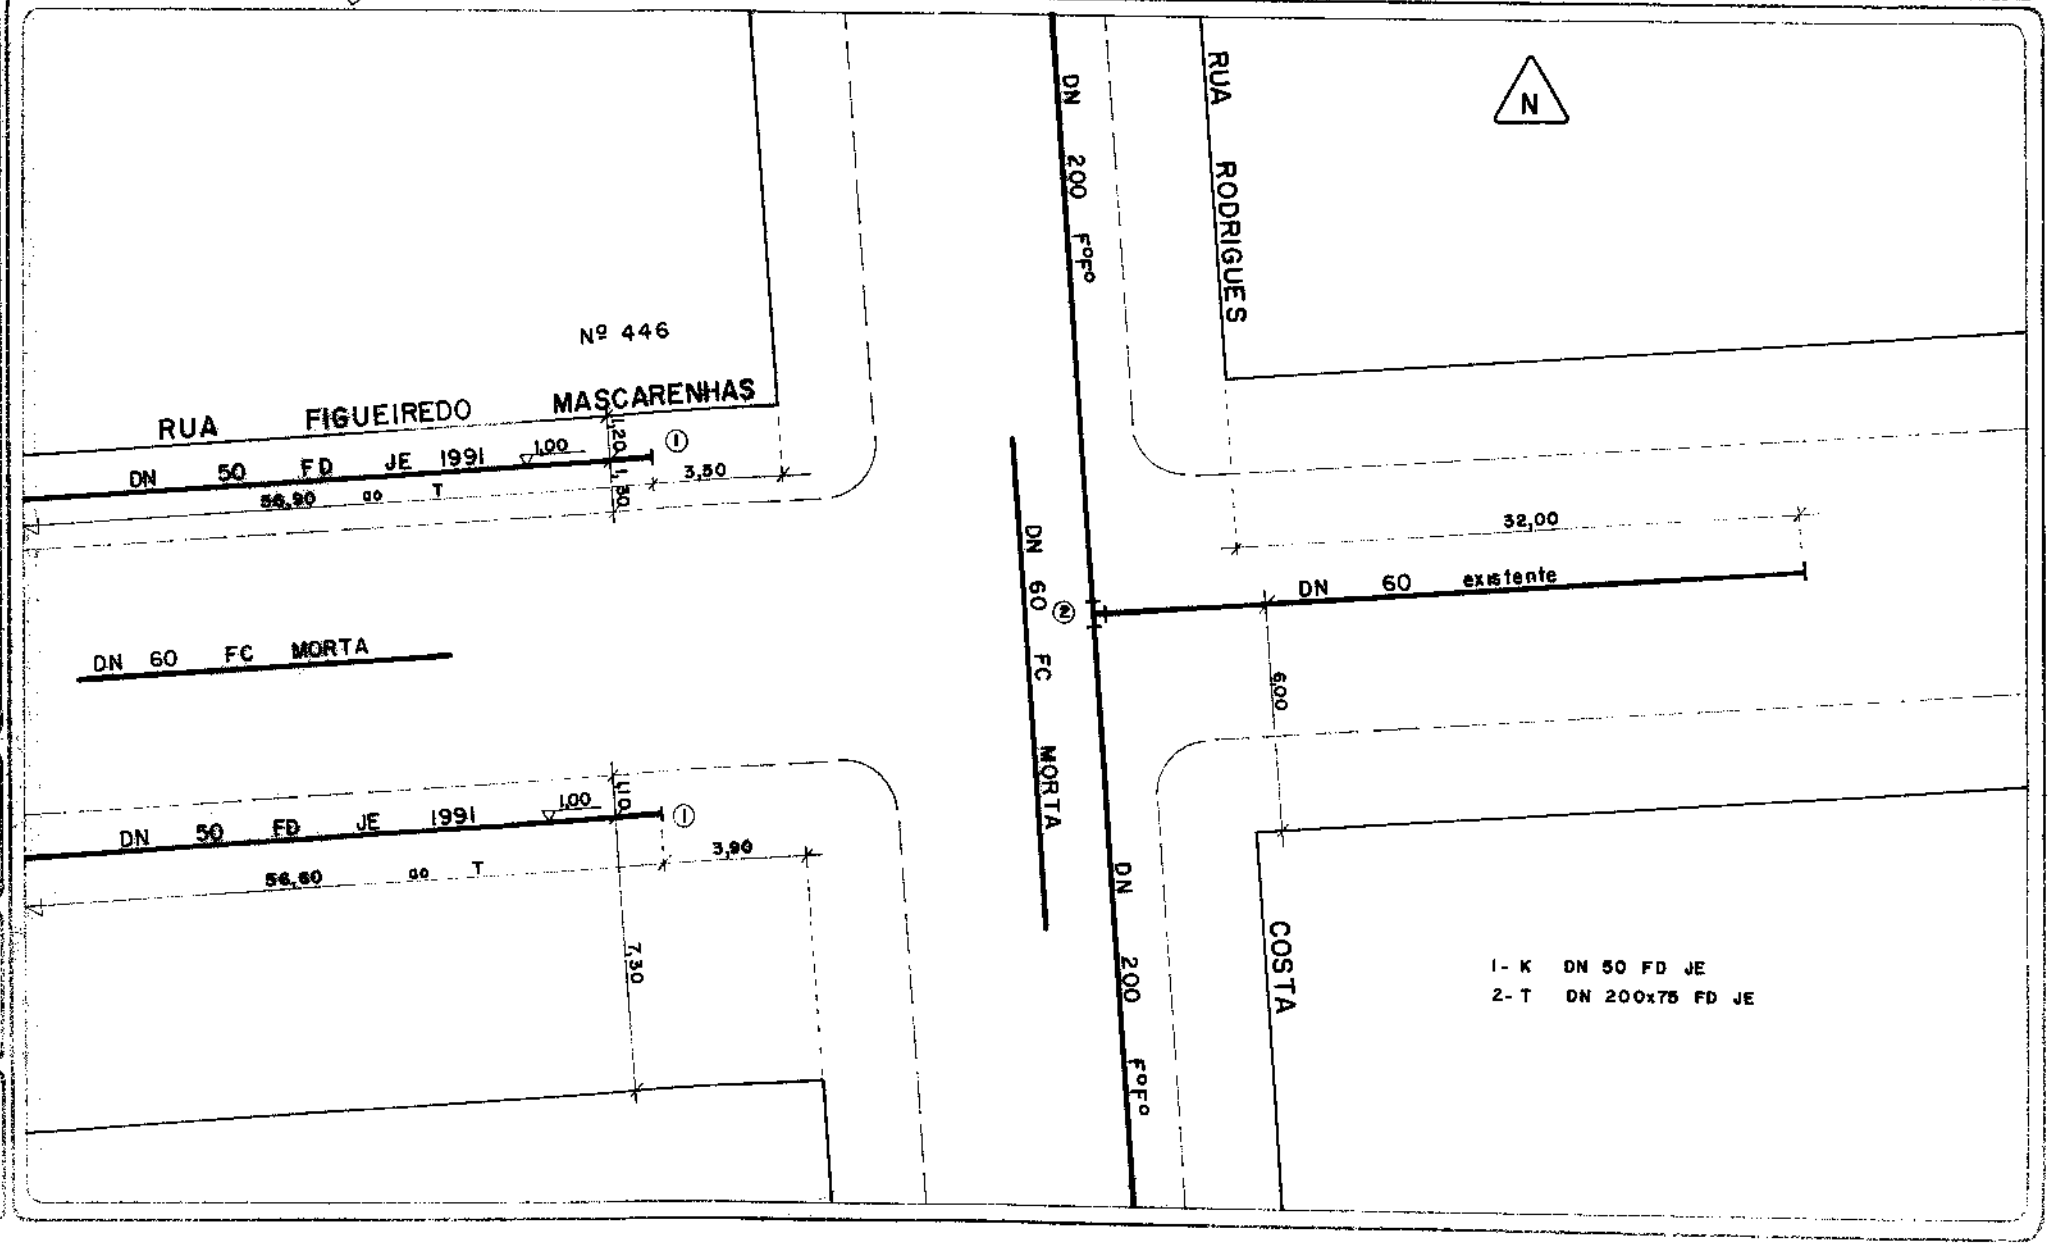

3 REVISÃO	LEVANTADO POR	4 REVISÃO	LEVANTADO POR	5 REVISÃO	LEVANTADO POR
DESENHADO POR	RESPONSÁVEL	DESENHADO POR	RESPONSÁVEL	DESENHADO POR	RESPONSÁVEL
LUIZ					

SUBSTITUIÇÃO DE REDE

DATA: 20 . 01 . 93

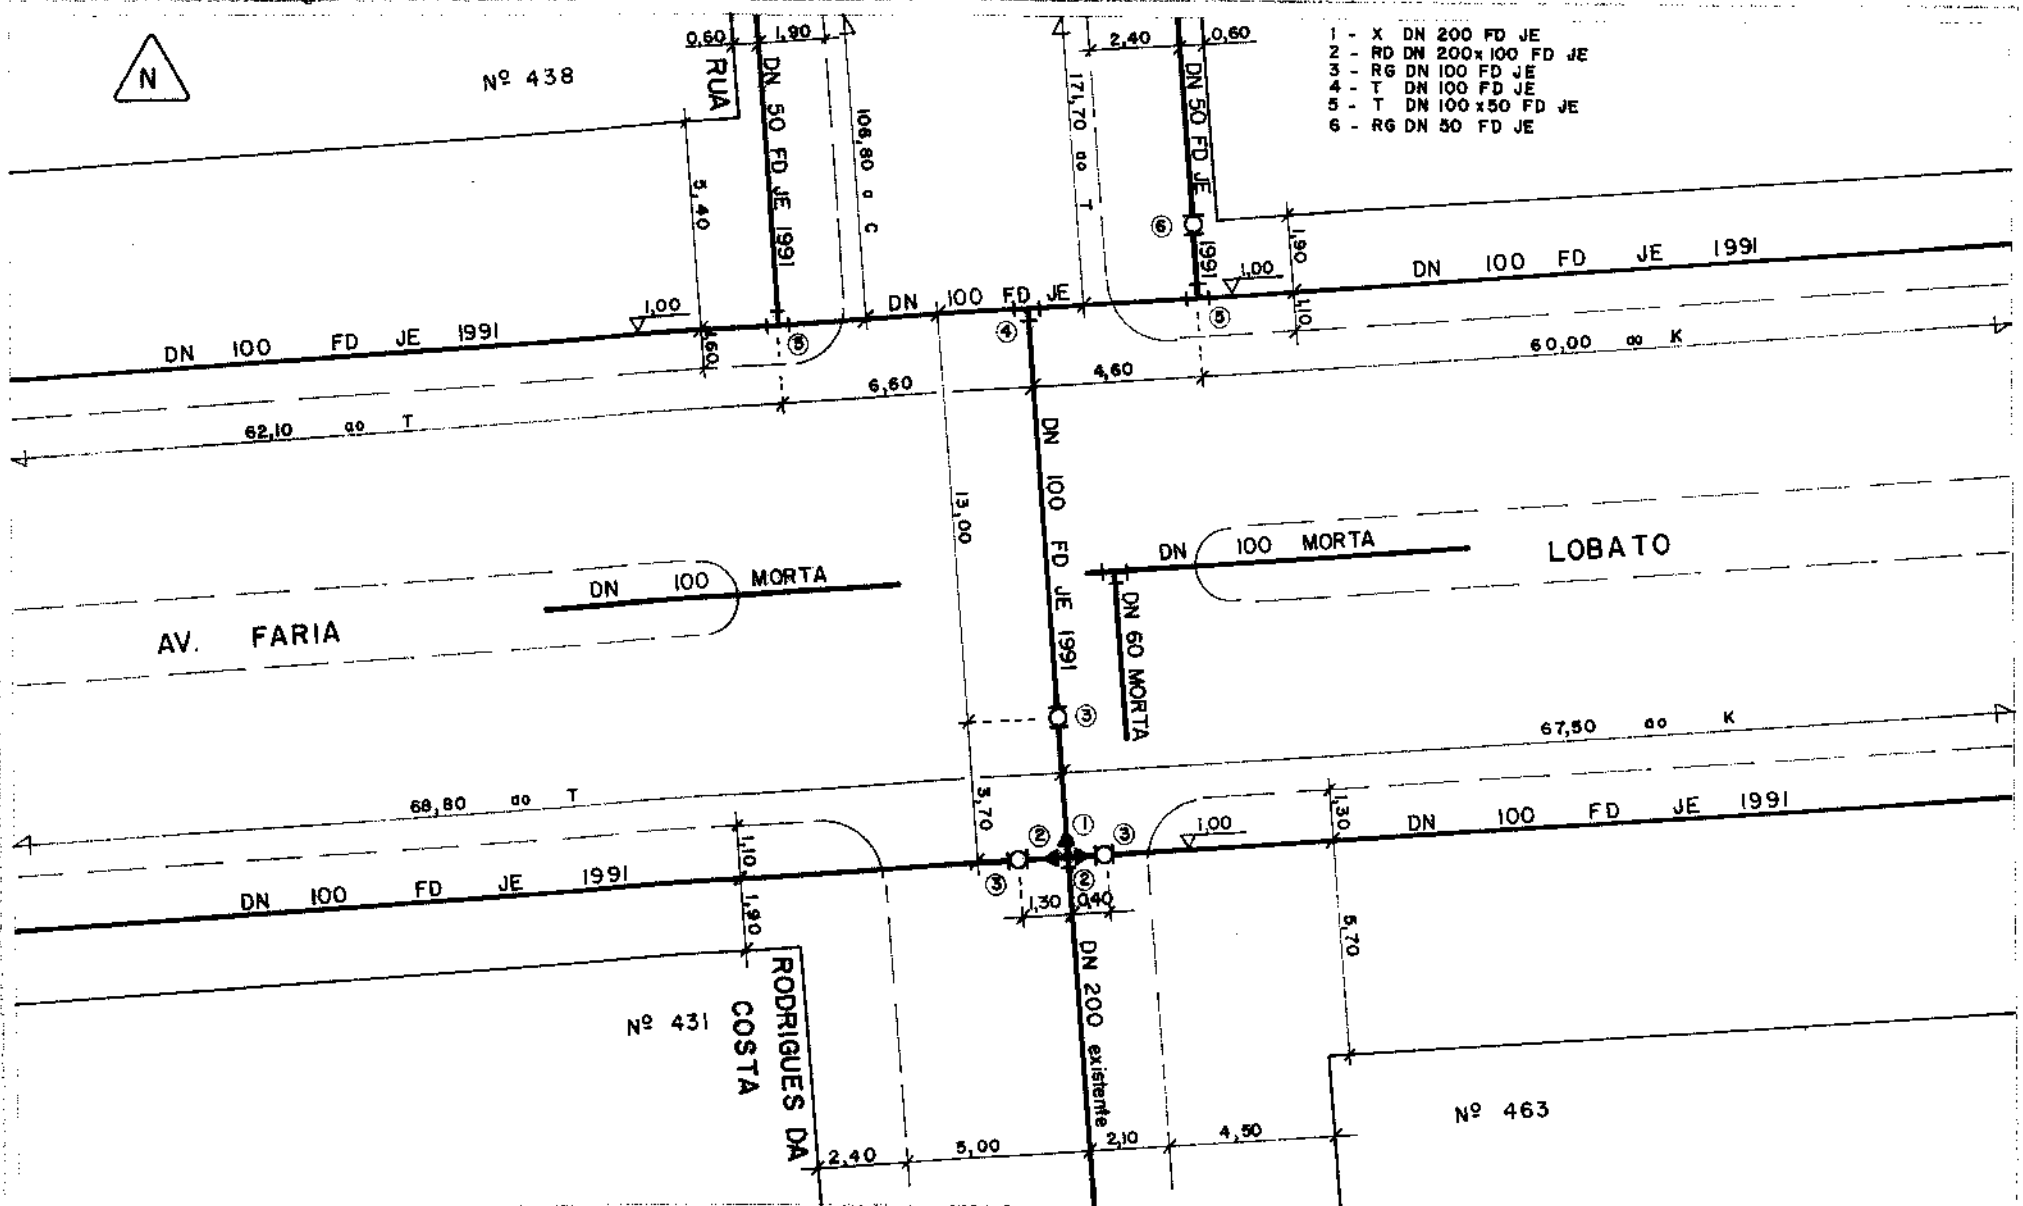

ESCALA 1:200

47

44

0 EMISSÃO: ATUALIZAÇÃO			LEVANTADO POR: DVL
DESENHADO POR: VERIDIANA	PROCESSO Nº:	RESPONSÁVEL:	DATA: 03/08/10

A REVISÃO:			LEVANTADO POR:
DESENHADO POR:	PROCESSO Nº:	RESPONSÁVEL:	DATA:

B REVISÃO:			LEVANTADO POR:
DESENHADO POR:	PROCESSO Nº:	RESPONSÁVEL:	DATA:


DMAE Departamento Municipal De Água e Esgotos

CADASTRO DE REDE DE ÁGUA


ESCALA: 1:200

AÉRO: 47

Nº DO NÓ: 45

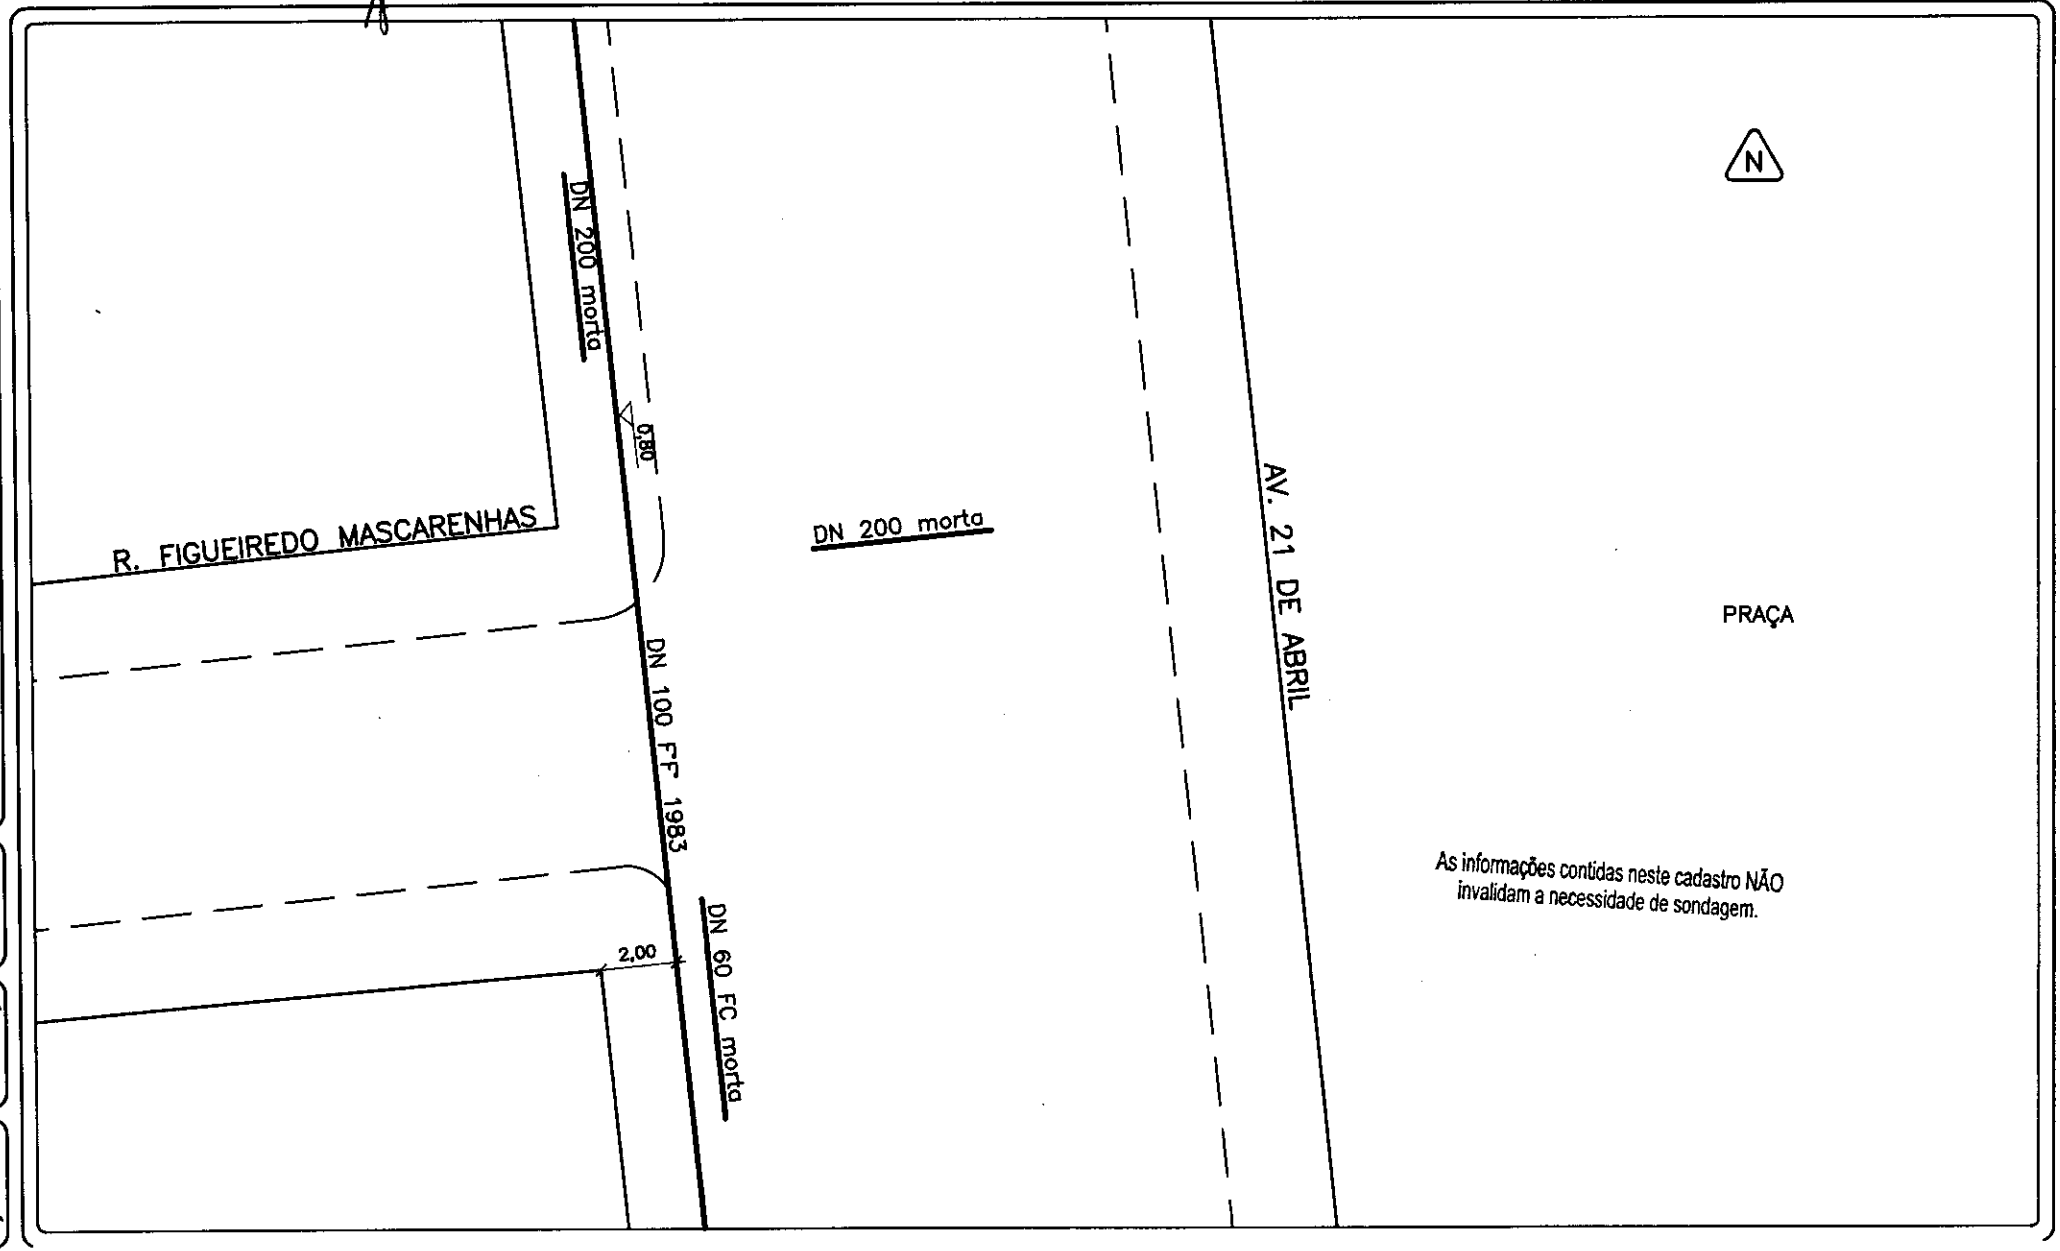

0 EMISSÃO	LEVANTADO POR:	A REVISÃO	LEVANTADO POR:	B REVISÃO	LEVANTADO POR:
SUBSTITUIÇÃO DE REDE		COLOCAÇÃO DE RG			
DESENHADO POR: LUIZ	RESPONSÁVEL:	DESENHADO POR: CR	RESPONSÁVEL:	DESENHADO POR:	RESPONSÁVEL:
DATA: 01 02 93		DATA: 9 12 98		DATA:	

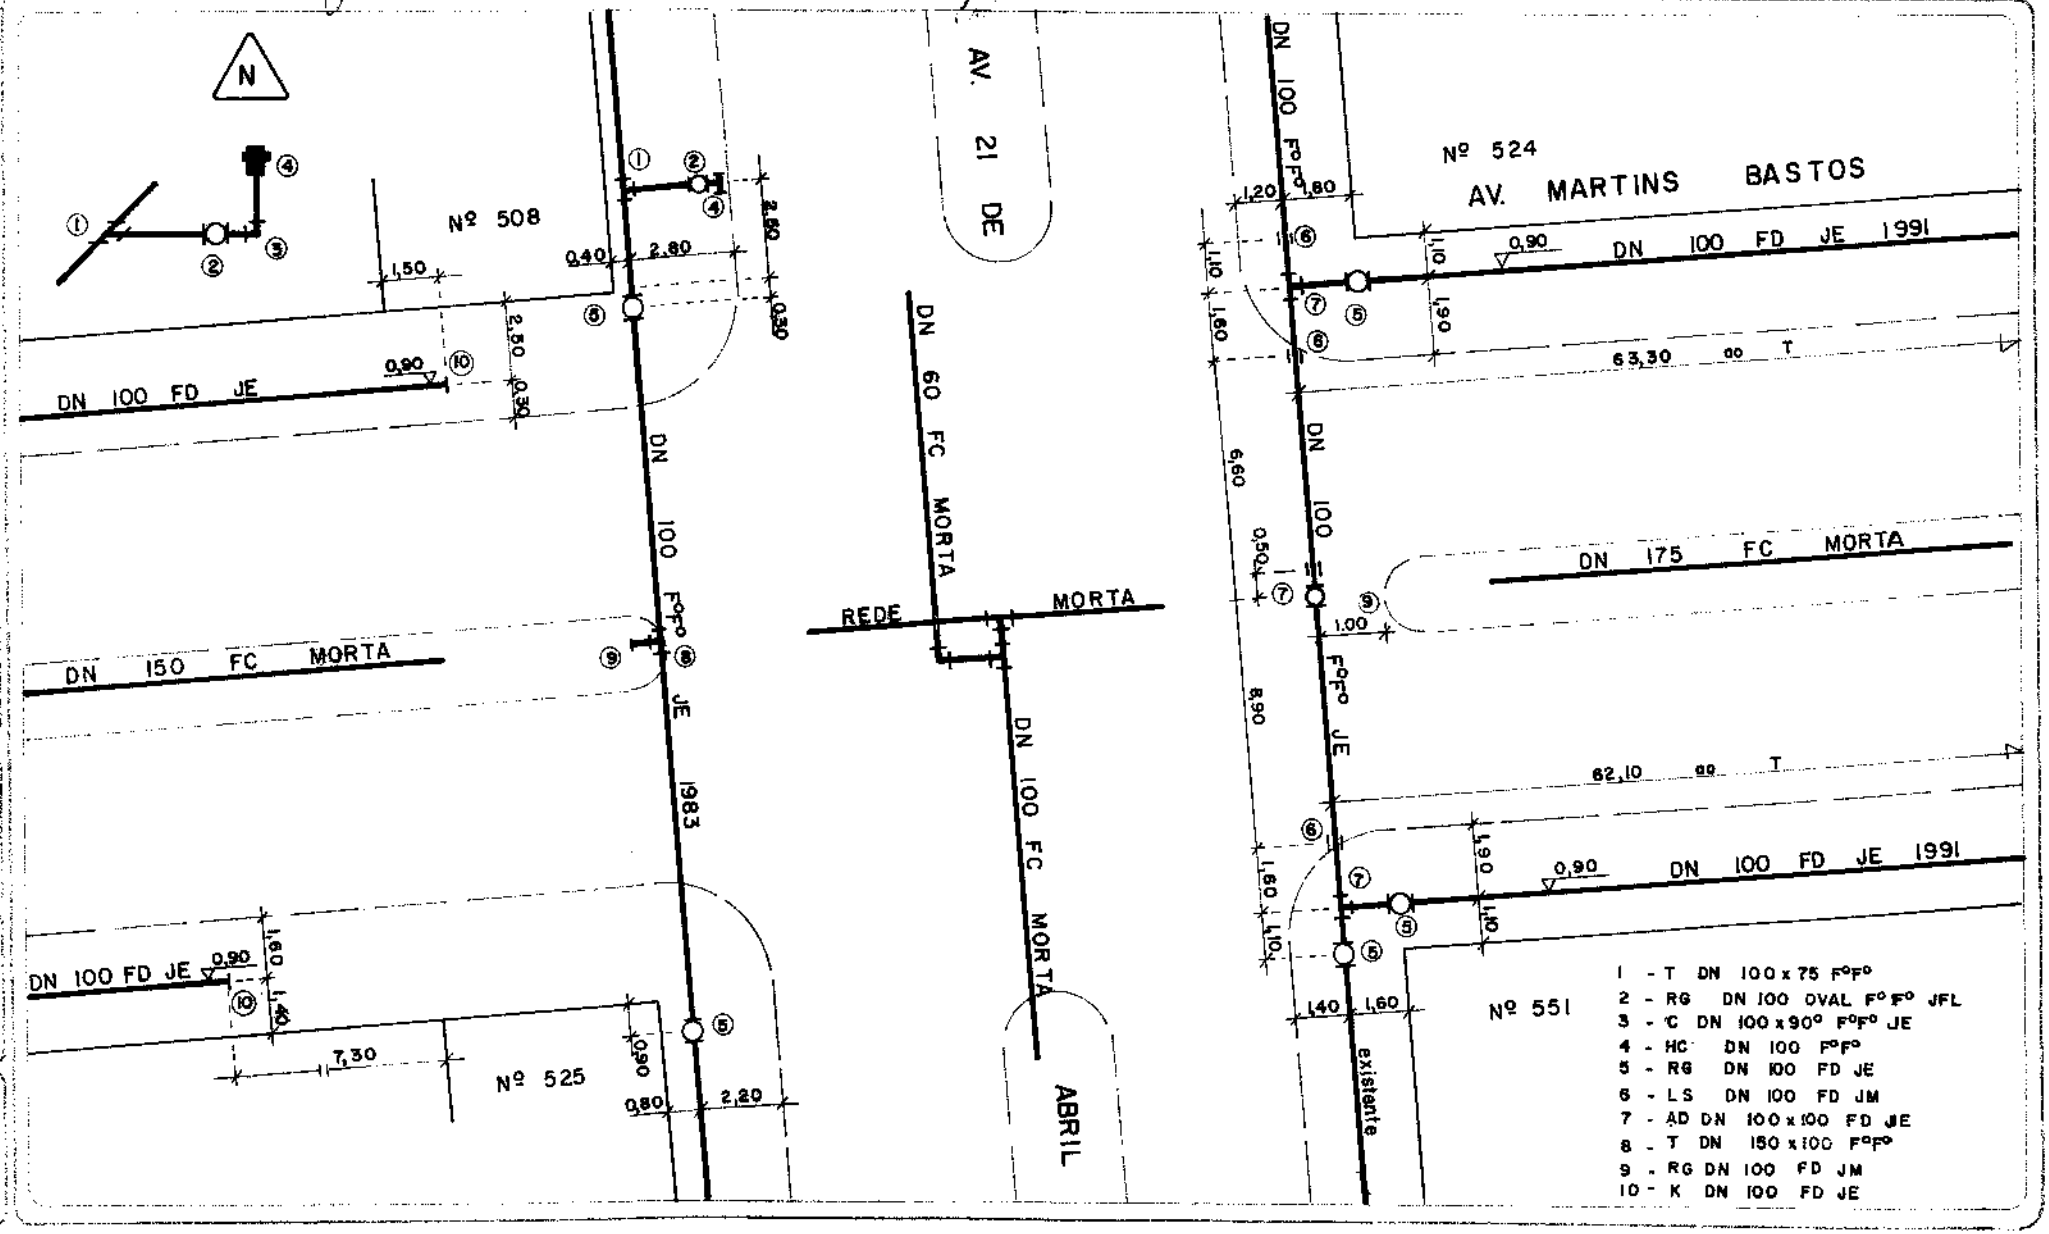

AMASTLNG DE REDE DE ÁGUA E ESGOTO

ESCALA 1:200

FOLHA Nº 47

Nº DO MAP 46

0 EMISSÃO:			LEVANTADO POR:
ATUALIZAÇÃO TA			ADRIAN/DVA
DESENHADO POR:	PROCESSO Nº:	RESPONSÁVEL:	DATA:
VERIDIANA			30/09/10

A REVISÃO			LEVANTADO POR:
LANÇAMENTO DE REDE			SINTRA
DESENHADO POR:	PROCESSO Nº:	RESPONSÁVEL:	DATA:
E.G.	MEMO 266/11-DVO		15/09/11

B REVISÃO			LEVANTADO POR:
ATUALIZAÇÃO DE ADUTORA			AEROGEO
DESENHADO POR:	PROCESSO Nº:	RESPONSÁVEL:	DATA:
EQ-DOCGEO		EQ-DOCGEO	12/06/17

DMAE

Departamento Municipal de Água e Esgotos

CADASTRO DE REDE DE ÁGUA

ESCALA: 1:200

CARTA: 47

Nº DO NÓ: 47A

1 – T DN 200x100 FD JE
2 – RG DN 100 FD JE
3 – TAP
4 – COL DE 225 PEAD FS
5 – RG DN 200 FD
6 – T DN 200 FD JE
7 – AD DN 200 FD JM
8 – T DN 500x200 FD
9 – C45 DN 500
10 – RD DN 200x100
11 – RG DN 50 FD JE
12 – T DN 100x50 FD
13 – T DN 500x200 AÇO F
14 – RG DN 200 FD FF
∗ – T.G. 03.008836.95.7

N

A
B

As informações contidas neste cadastro NÃO invalidam a necessidade de sondagem.

RUA RODRIGUES DA COSTA

DN 200 F°F° JE

Nº 194

AV. MINAS GERAIS

Nº 216

1,30

2,50

0,60

3,10

DN 100 FD

DN 60 FC morta

1,00

DN 100 FD 1991

DN 60 FC morta

2,50

1,50

55,00 AO K

DN 75 FC morta

DN 200 F°F° JE

8,00

CANTEIRO

CANTEIRO

0 EMISSÃO:			LEVANTADO POR:
ATUALIZAÇÃO TA			ADRIAN/DVA
DESENHADO POR:	PROCESSO Nº:	RESPONSÁVEL:	DATA:
VERIDIANA			30/09/10

A REVISÃO			LEVANTADO POR:
LANÇAMENTO DE REDE			SINTRA
DESENHADO POR:	PROCESSO Nº:	RESPONSÁVEL:	DATA:
E.G.	MEMO 266/11-DVO		15/09/11

B REVISÃO			LEVANTADO POR:
ATUALIZAÇÃO DE ADUTORA			AEROGEO
DESENHADO POR:	PROCESSO Nº:	RESPONSÁVEL:	DATA:
EQ-DOCGEO		EQ-DOCGEO	12/06/17

DMAE


Departamento Municipal de Água e Esgotos

CADASTRO DE REDE DE ÁGUA

ESCALA: 1:200

CARTA: 47

Nº DO NÓ: 47B

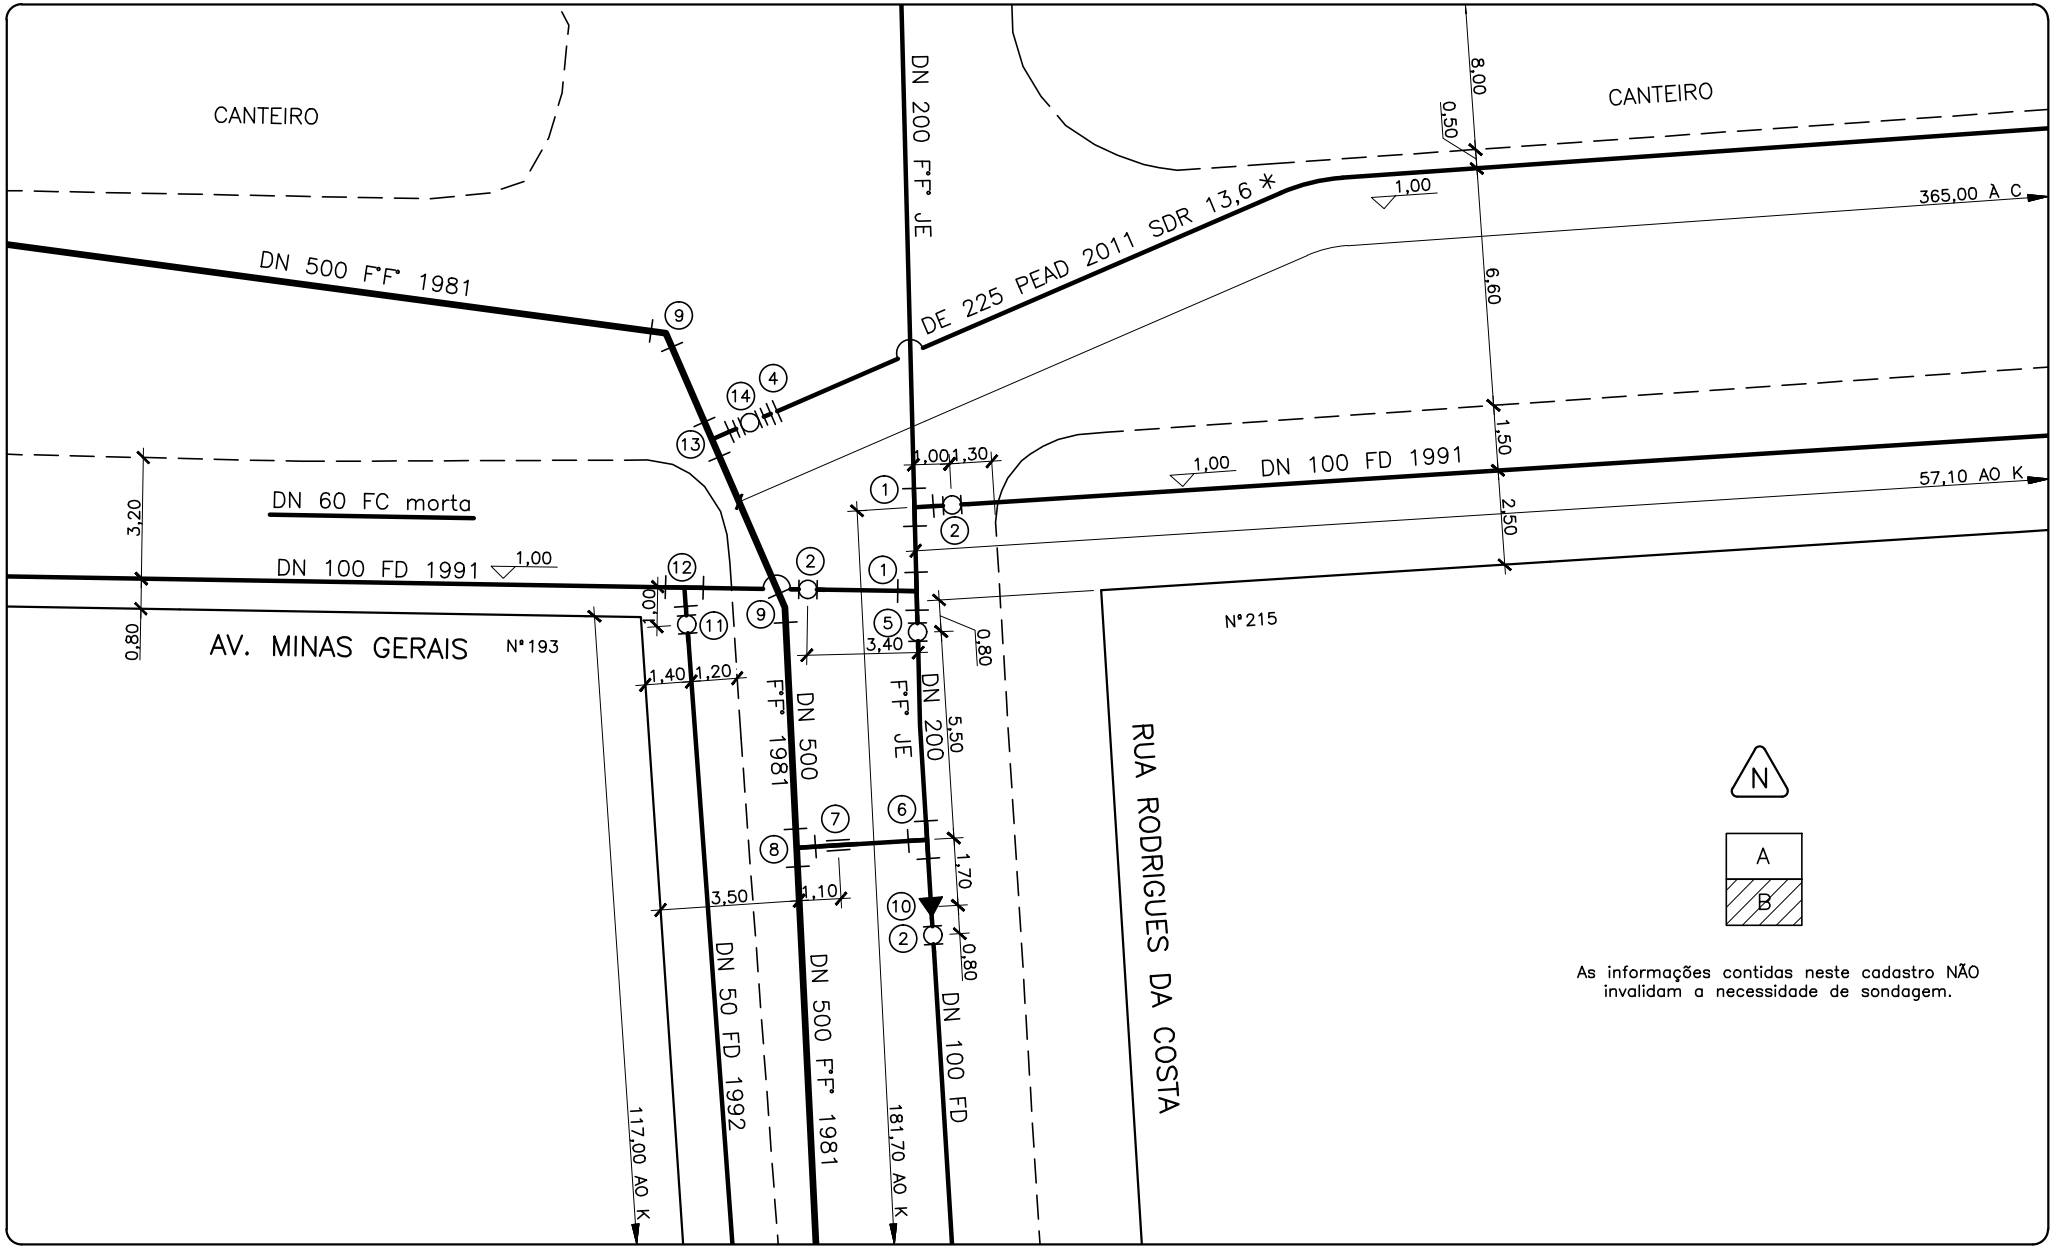

As informações contidas neste cadastro NÃO invalidam a necessidade de sondagem.

0 EMISSÃO:			LEVANTADO POR:
LANÇAMENTO DE REDE			SINTRA
DESENHADO POR:	PROCESSO Nº:	RESPONSÁVEL:	DATA:
E.G.	MEMO 266/11–DVO		15/09/11

A REVISÃO:			LEVANTADO POR:
DESENHADO POR:	PROCESSO Nº:	RESPONSÁVEL:	DATA: / /

B REVISÃO:			LEVANTADO POR:
DESENHADO POR:	PROCESSO Nº:	RESPONSÁVEL:	DATA: / /

DMAE


DEPARTAMENTO MUNICIPAL DE ÁGUA E ESGOTOS

CADASTRO DE REDE DE ÁGUA


ESCALA: 1:200

AÉRO Nº: 47

Nº DO NÓ: 48

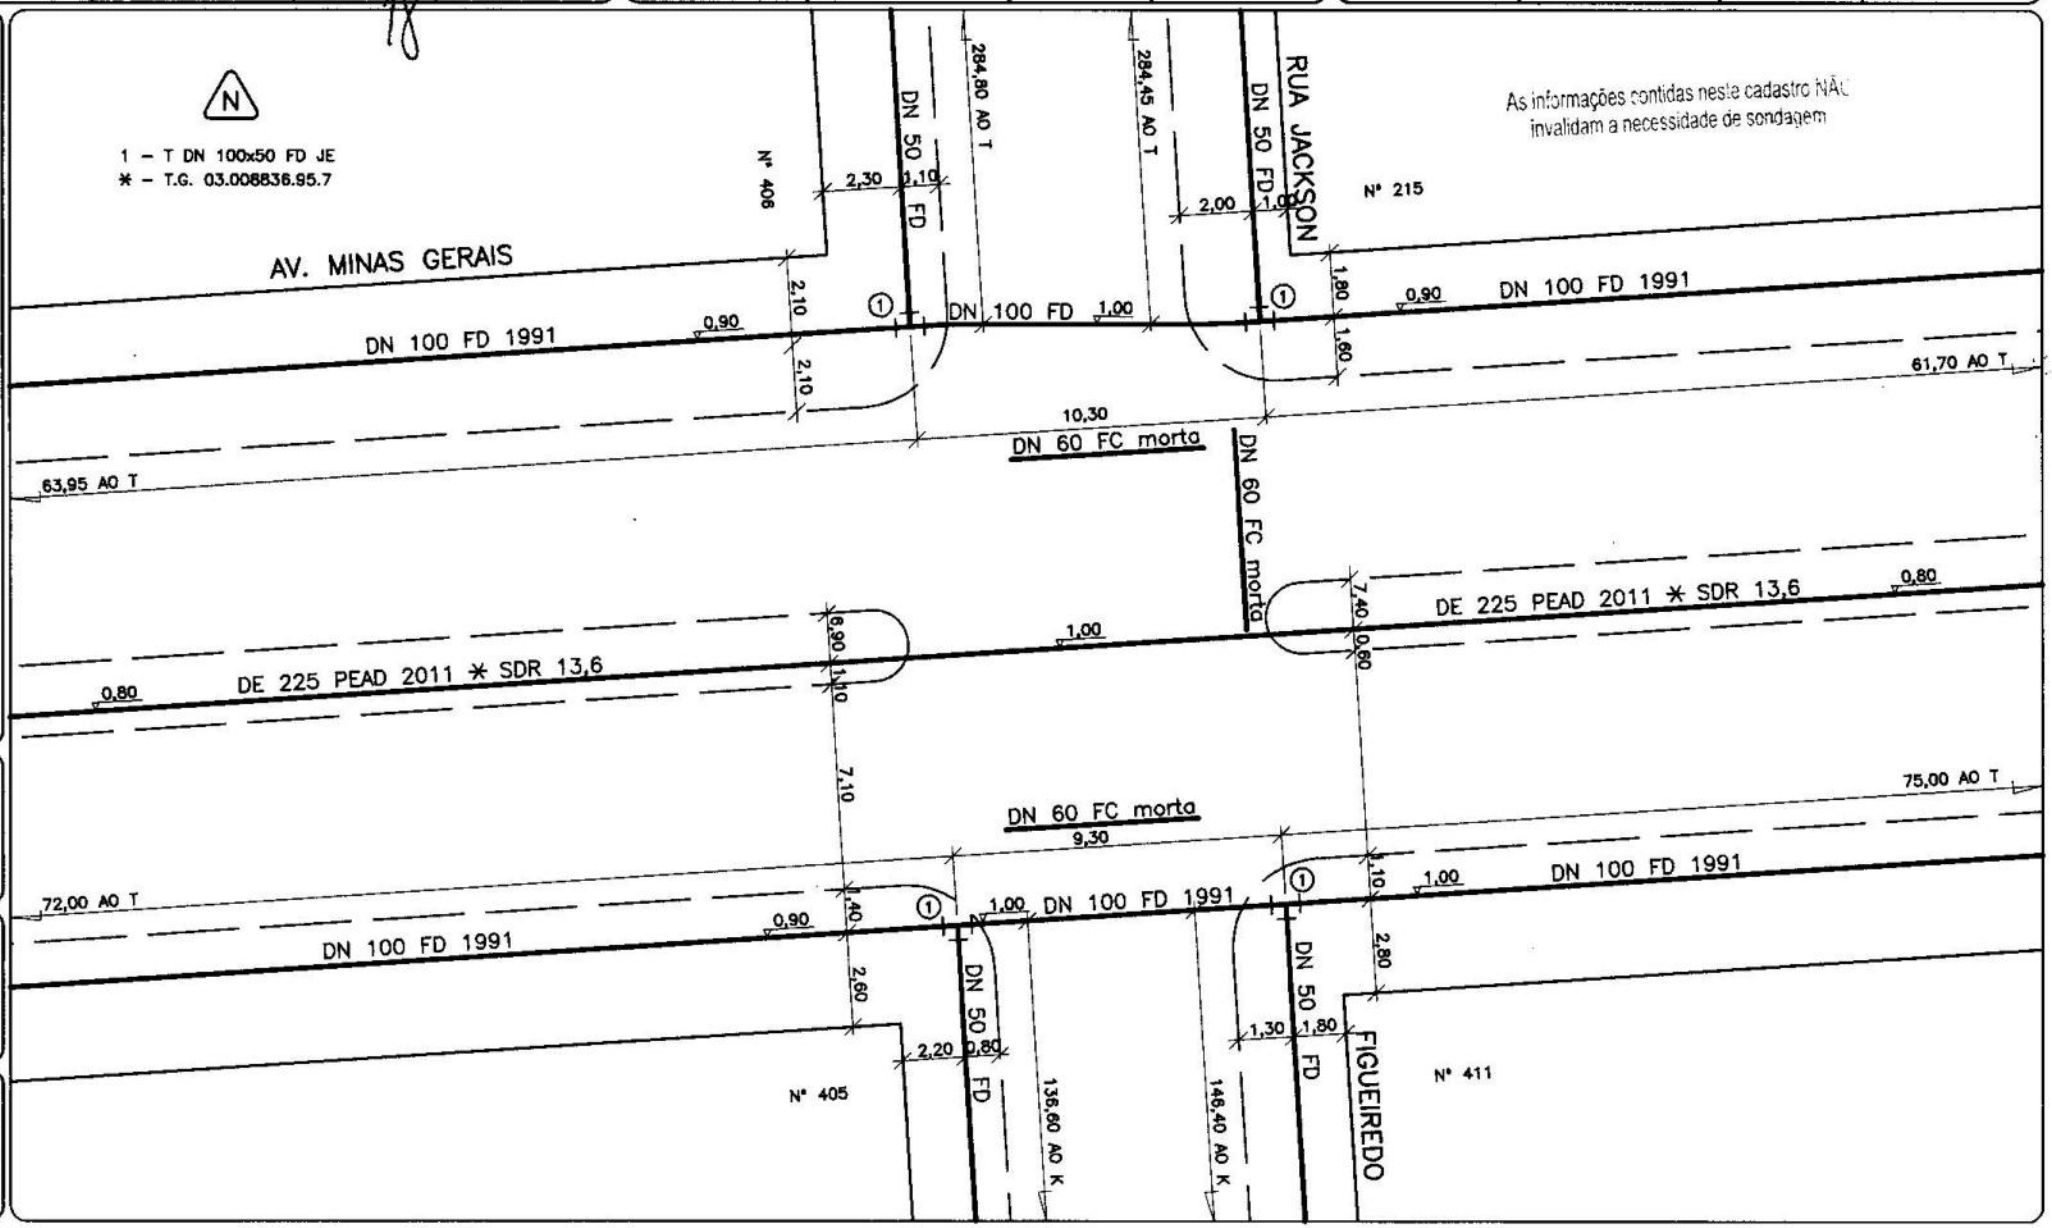

SUBSTITUIÇÃO DE REDE			A REVISÃO COLOCAÇÃO DE RG		B REVISÃO REF. 91/00 - COLOCAÇAO HID.	DVA
DESENHADO POR LUIZ	RESPONSÁVEL	DATA 20 01 93	DESENHADO POR CR	RESPONSÁVEL	DESENHADO POR PAULO	RESPONSÁVEL 18 04 01

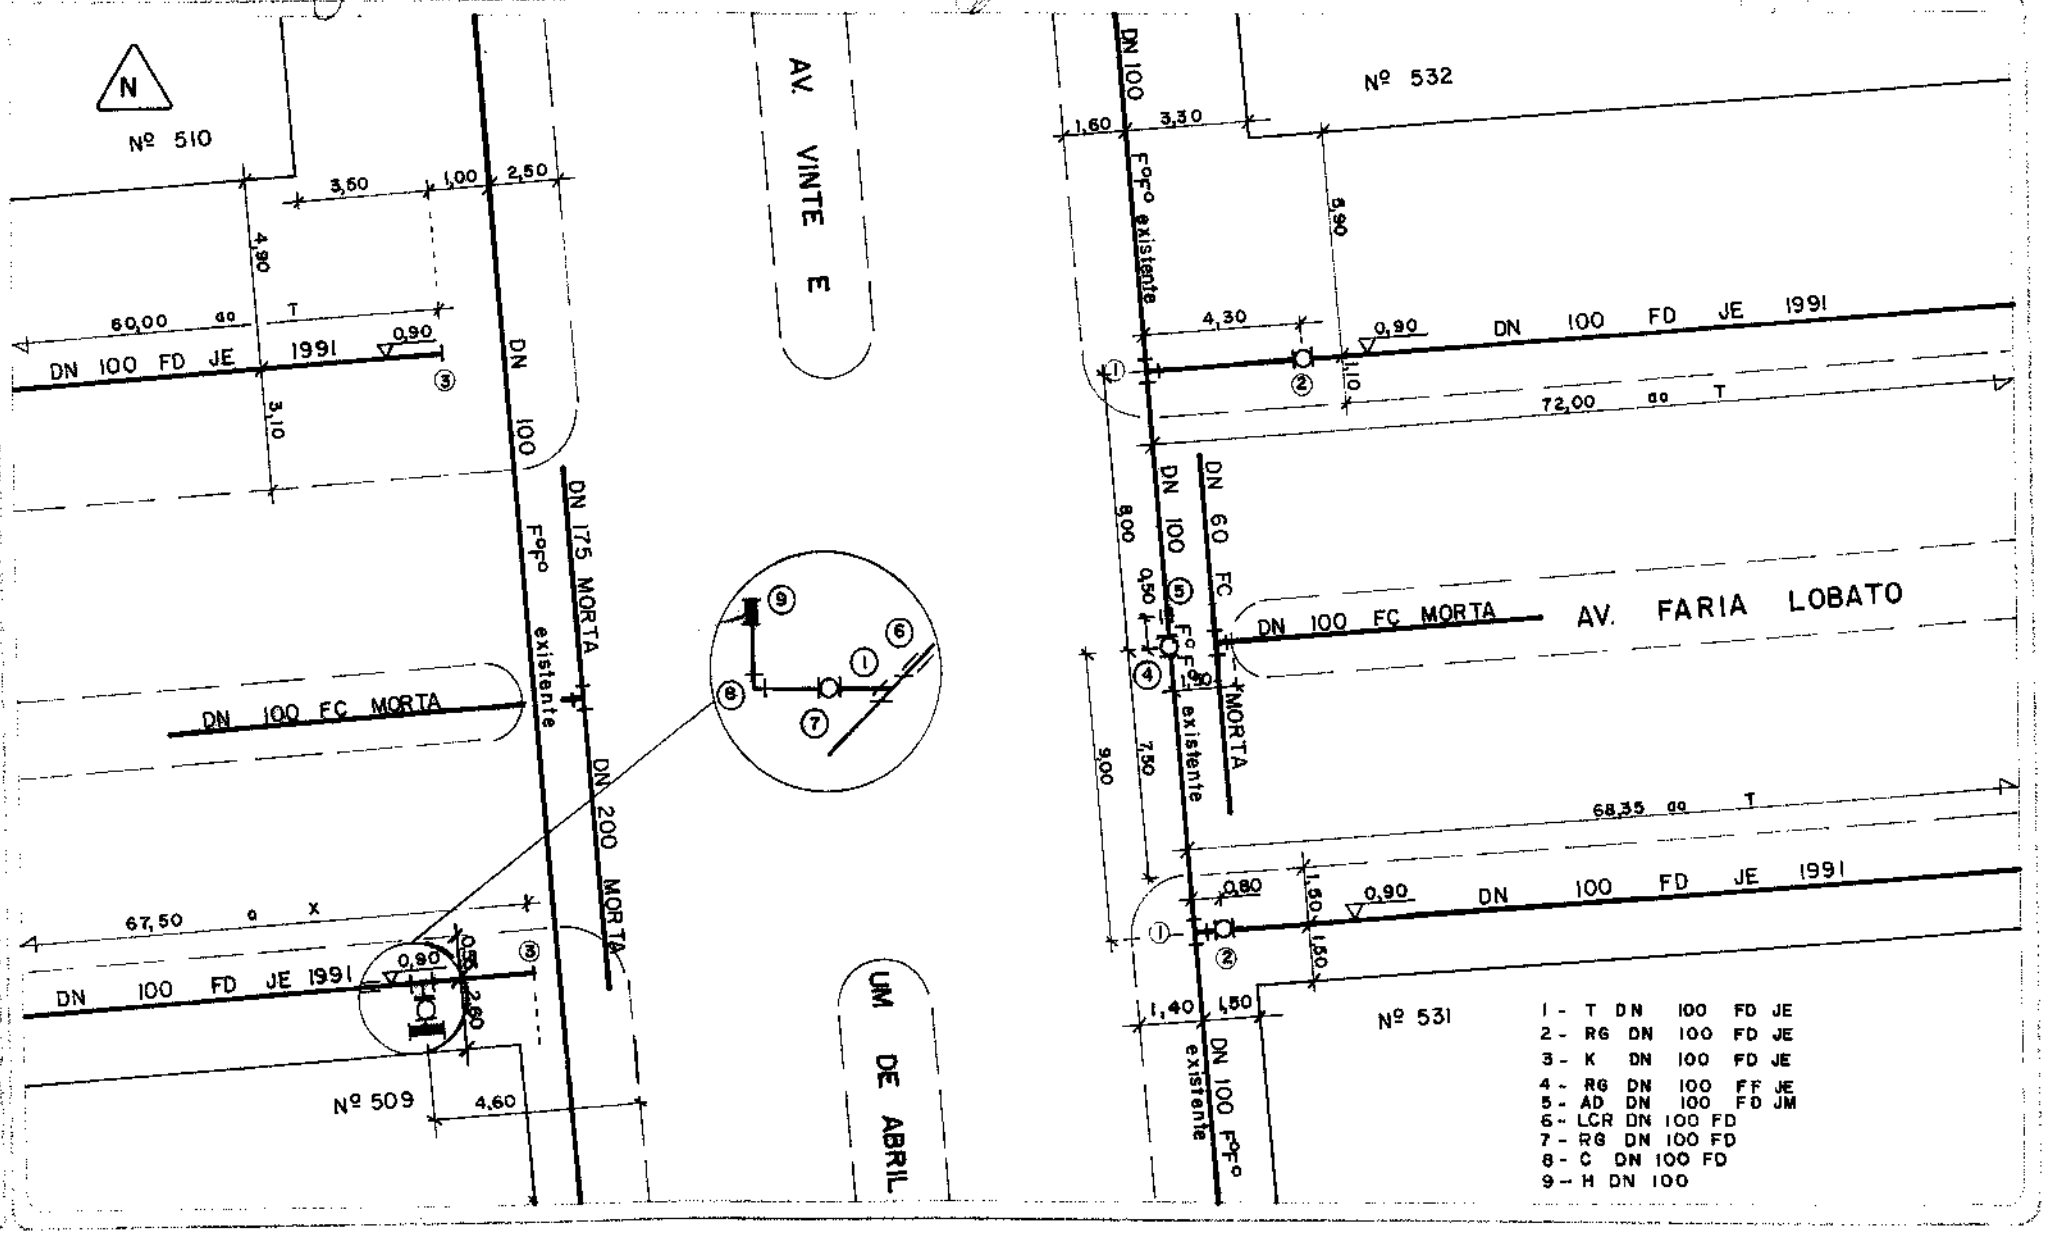

1:200

47

50

0 EMISSÃO: ATUALIZAÇÃO			LEVANTADO POR: DVL
DESENHADO POR: ALANA	PROCESSO Nº:	RESPONSÁVEL:	DATA: 02/08/10

A REVISÃO:			LEVANTADO POR:
DESENHADO POR:	PROCESSO Nº:	RESPONSÁVEL:	DATA:

B REVISÃO:			LEVANTADO POR:
DESENHADO POR:	PROCESSO Nº:	RESPONSÁVEL:	DATA:


DMAE Departamento Municipal De Água e Esgotos

CADASTRO DE REDE DE ÁGUA

ESCALA: 1:200

AERO: 47

Nº DO NÓ: 51

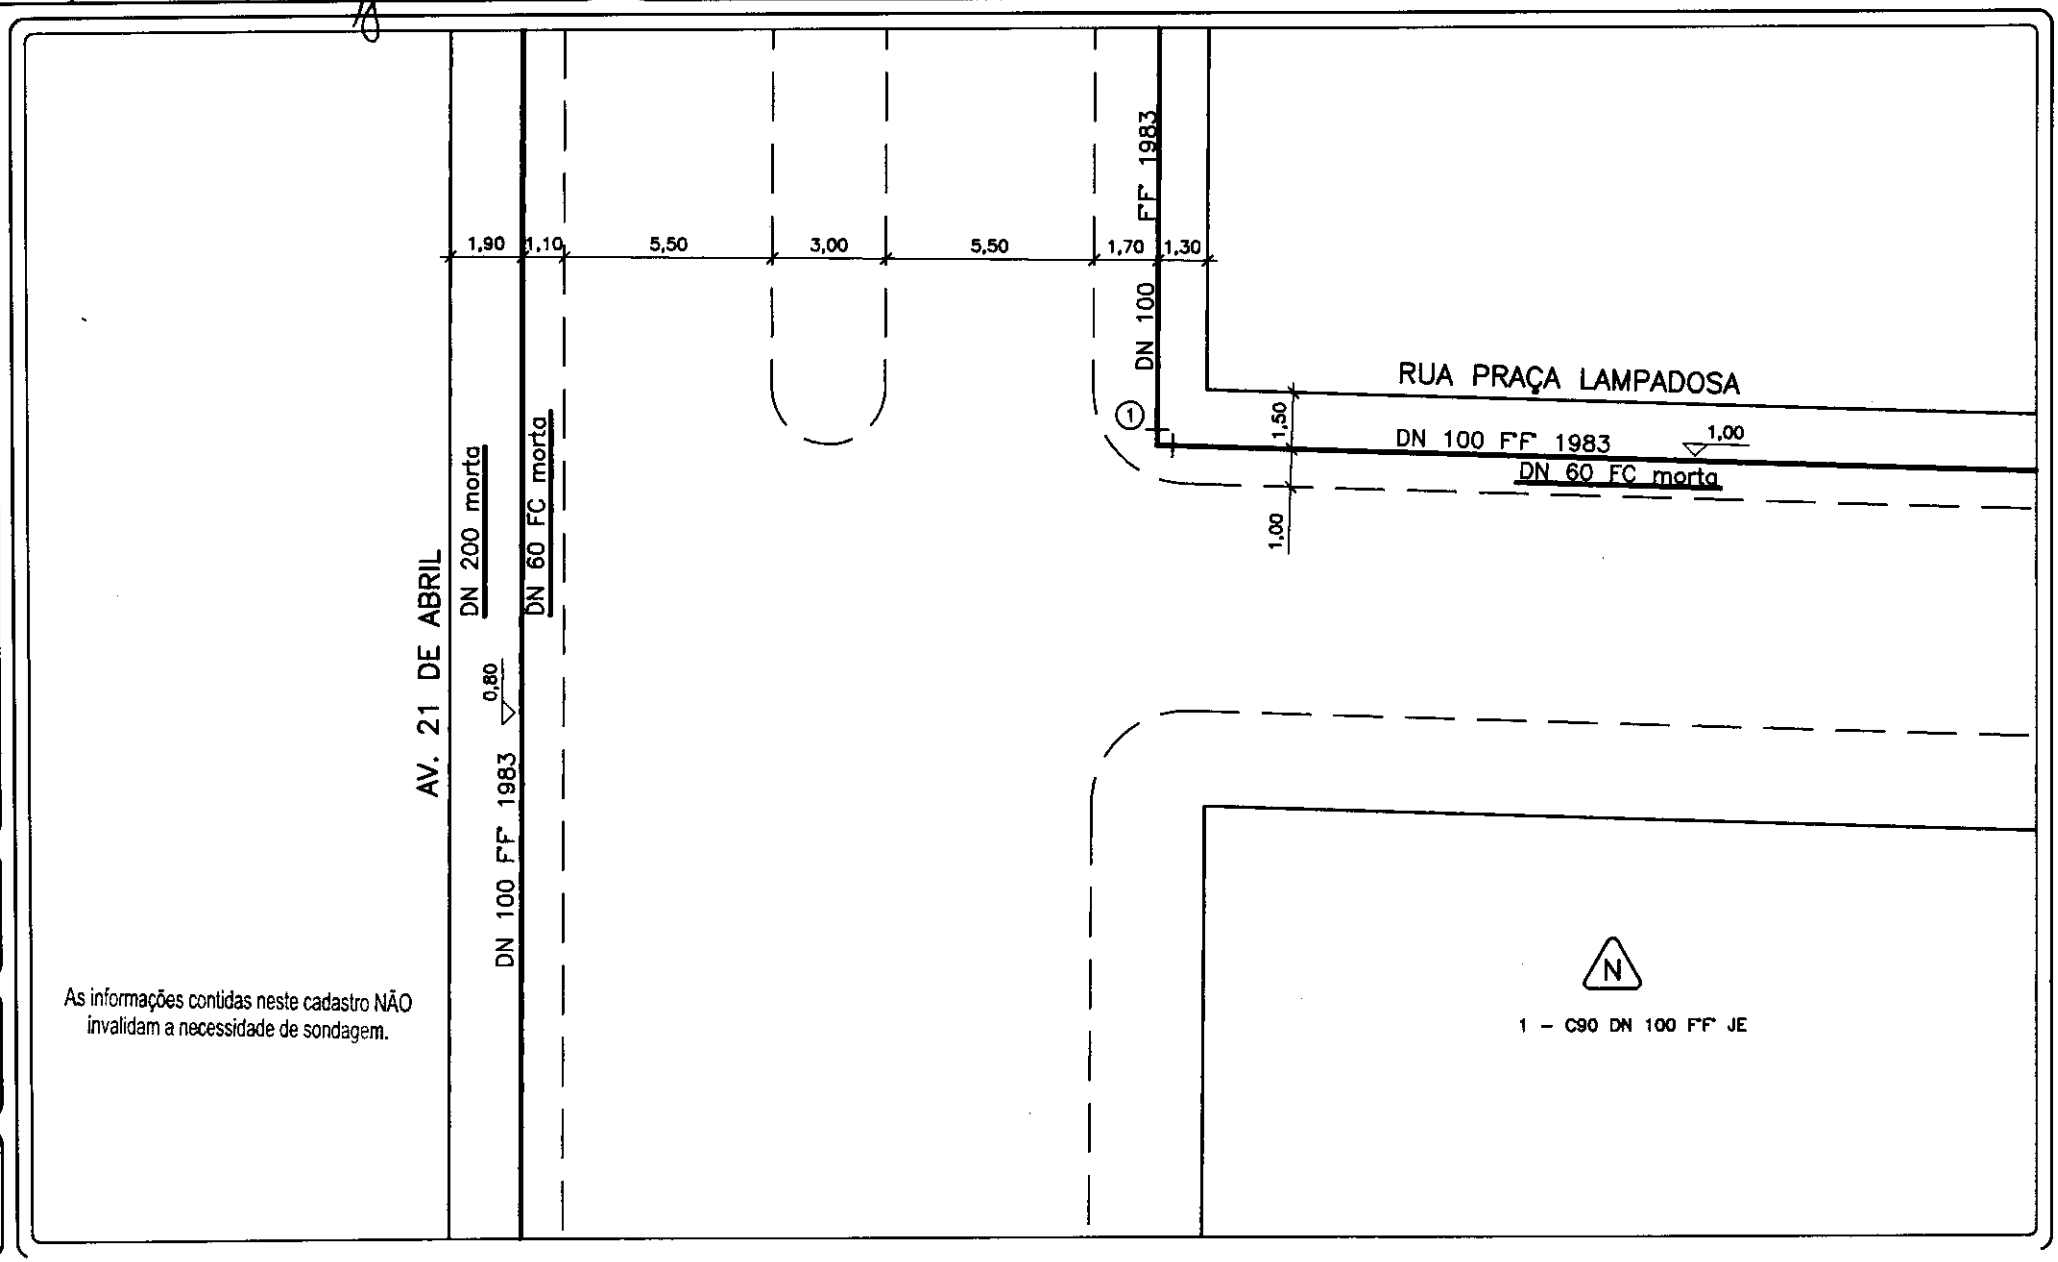

As informações contidas neste cadastro NÃO invalidam a necessidade de sondagem.

0 EMISSÃO: ATUALIZAÇÃO			LEVANTADO POR: DVL
DESENHADO POR: VERIDIANA	PROCESSO Nº:	RESPONSÁVEL:	DATA: 30/07/10

A REVISÃO:			LEVANTADO POR:
DESENHADO POR:	PROCESSO Nº:	RESPONSÁVEL:	DATA:

B REVISÃO:			LEVANTADO POR:
DESENHADO POR:	PROCESSO Nº:	RESPONSÁVEL:	DATA:

DMAE Departamento Municipal De Água e Esgotos

CADASTRO DE REDE DE ÁGUA

ESCALA: 1:200

AÉRO: 47

Nº DO NÓ: 52

PRAÇA DA LAMPADOSA

RESERVATÓRIO ELEVADO DESATIVADO

DN 200 morta

RUA OLIVEIRA LOPES

DN 60 FC morta

DN 100 FC

DN 200 FC

3,40

6,10

1,20

0,50

1,20

1,20

4,80

6,70

5,80

1,10

Nº 735


Nº 717

N

1 – LCR DN 100 F°F°
2 – RG DN 100 F°F° BB
3 – RD DN 250x125 F°F° BB
4 – T DN 250 F°F° BB
5 – LCR DN 200
6 – K DN 200 F°F°

As informações contidas neste cadastro NÃO invalidam a necessidade de sondagem.

SERVIÇO: SUBSTITUIÇÃO DE REDE	LEVANTADO POR	A REVISÃO	LEVANTADO POR	B REVISÃO	LEVANTADO POR
DESENHADO POR:	RESPONSÁVEL:	DATA: 03 03 93	DESENHADO POR:	RESPONSÁVEL:	DATA:	DESENHADO POR	RESPONSÁVEL	DATA

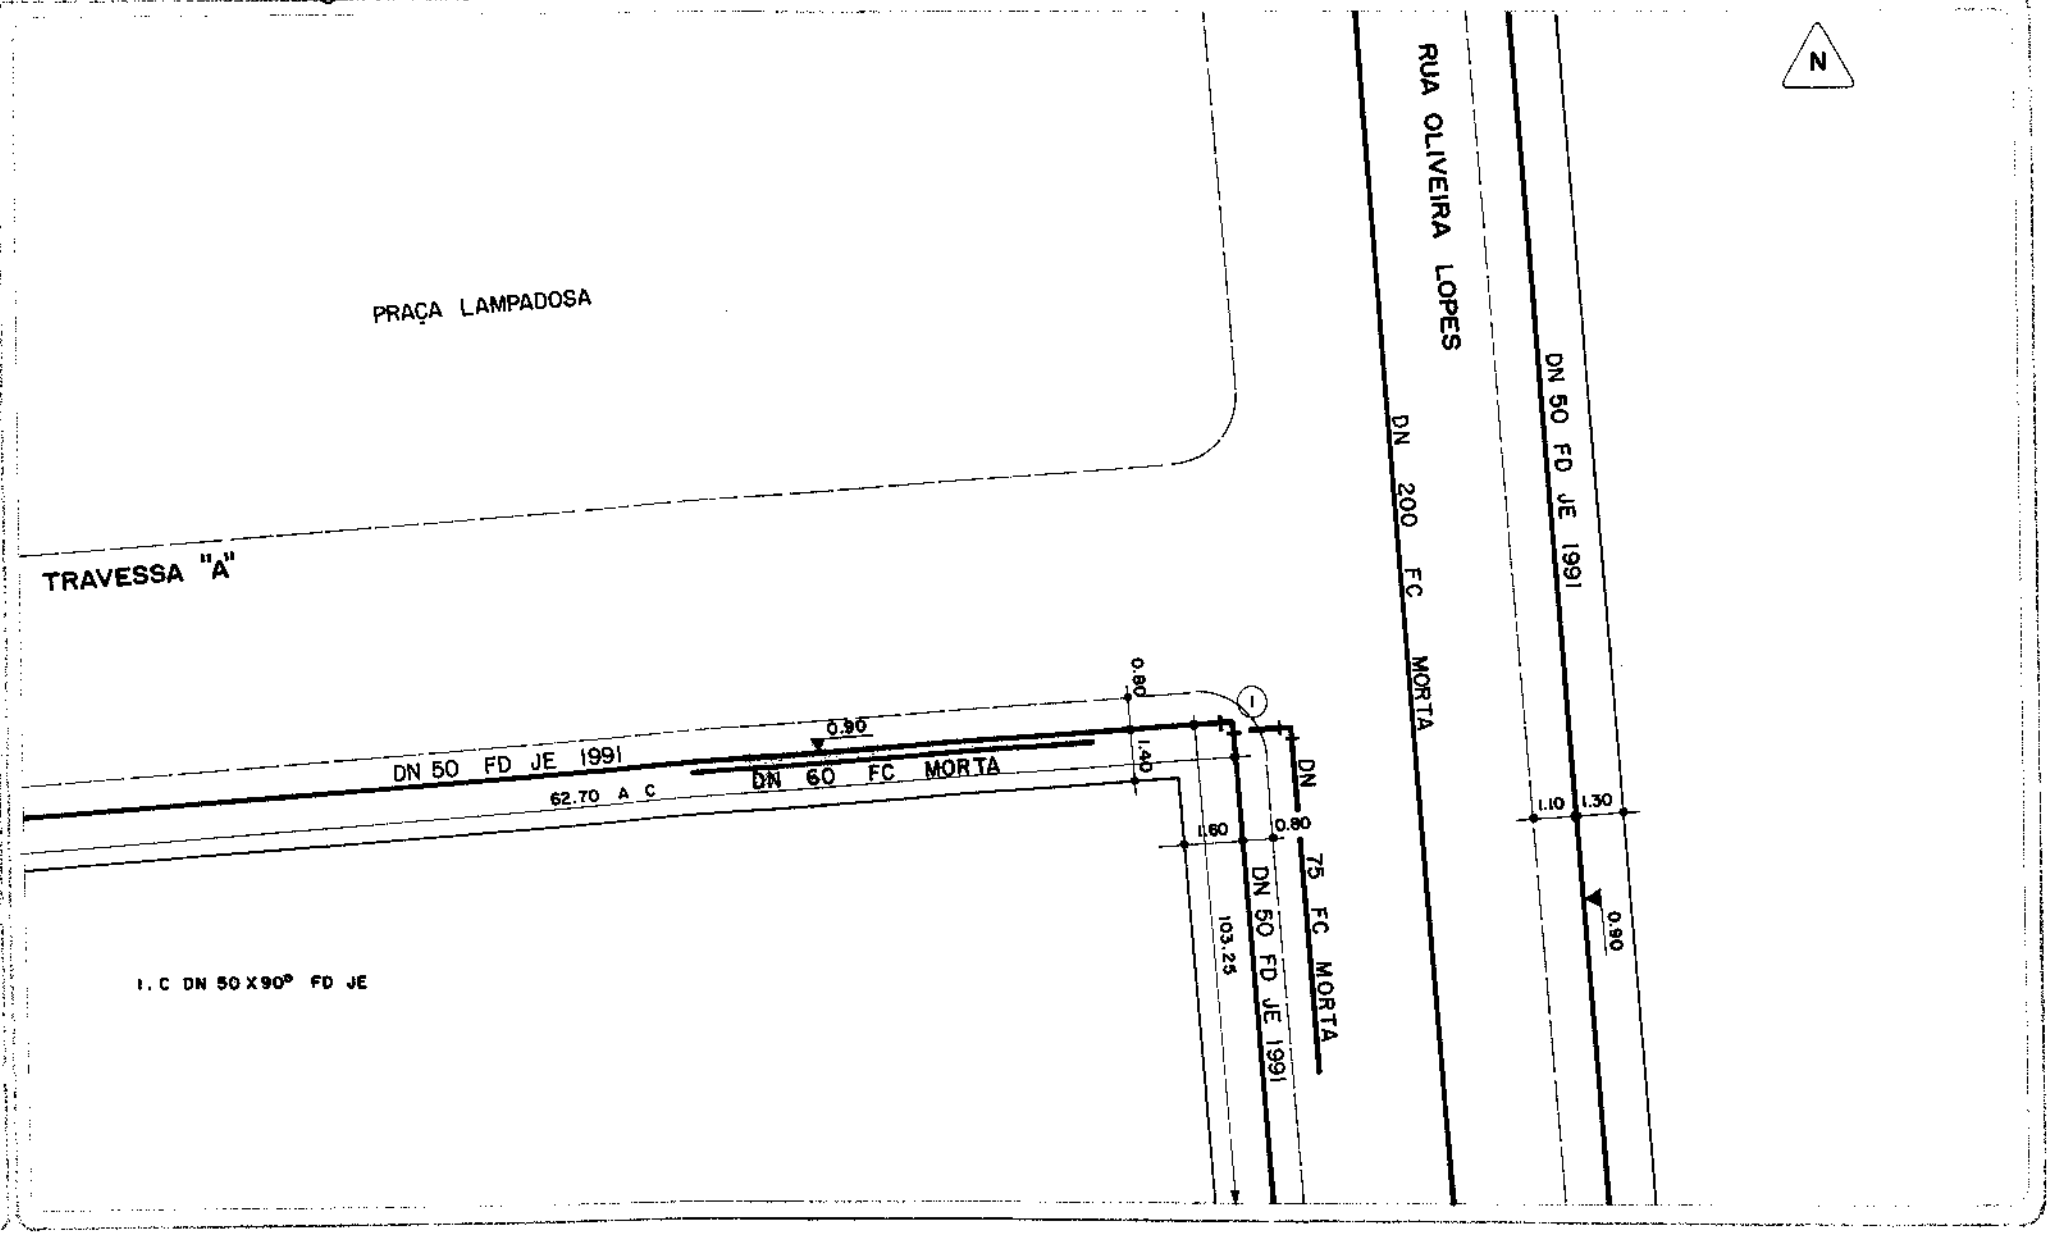


1:200

47

53

0 EMISSÃO	LEVANTADO POR:	A REVISÃO	LEVANTADO POR:	B REVISÃO	LEVANTADO POR:
SUBSTITUIÇÃO DE REDE					
DESENHADO POR: LUIZ	RESPONSÁVEL:	DATA 04 / 03 / 92	DESENHADO POR:	RESPONSÁVEL:	DATA / /
				DESENHADO POR:	RESPONSÁVEL: DATA / /

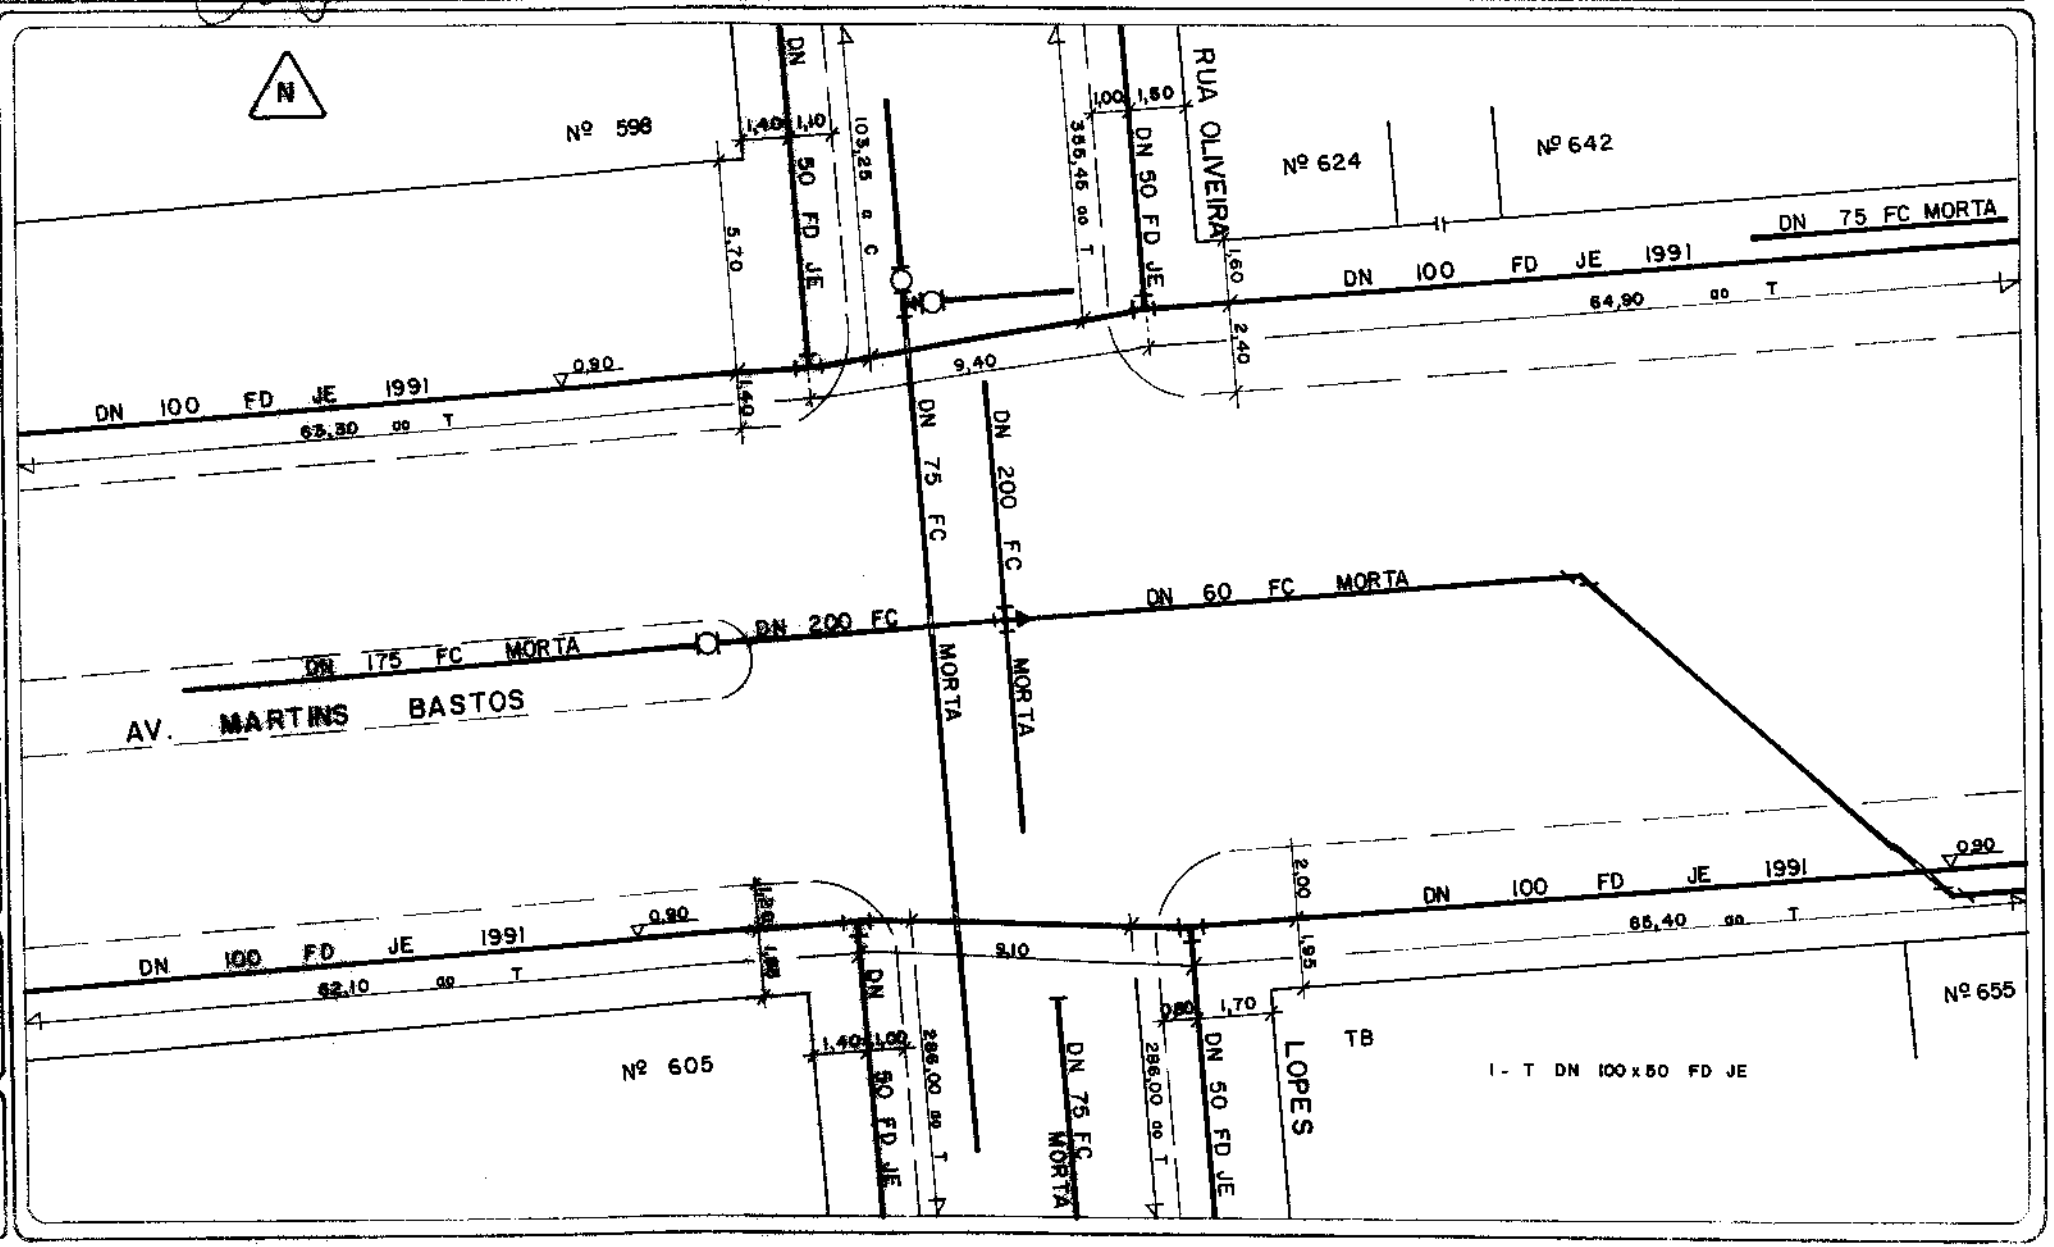

DMAE DEPARTAMENTO MUNICIPAL DE ÁGUA E ESGOTOS

CADASTRO DE REDE DE ÁGUA

ESCALA: 1:200

AERO Nº 47

Nº DO NO 54

0 EMISSÃO:		LEVANTADO POR:		A REVISÃO:		LEVANTADO POR:		B REVISÃO:		LEVANTADO POR:	
LANÇAMENTO DE REDE		SINTRA									
DESENHADO POR:	PROCESSO Nº:	RESPONSÁVEL:	DATA:	DESENHADO POR:	PROCESSO Nº:	RESPONSÁVEL:	DATA:	DESENHADO POR:	PROCESSO Nº:	RESPONSÁVEL:	DATA:
E.G.	MEMO 266/11–DVO		15/09/11				/ /				/ /

IDMAE DEPARTAMENTO MUNICIPAL DE ÁGUA E ESGOTOS

CADASTRO DE REDE DE ÁGUA

ESCALA: 1:200

AERO Nº: 47

Nº DO NÓ: 55

1 – T DN 100 FD JE
2 – RG DN 100 FD JE
3 – K DN 50 FD JE
4 – C90 DN 100 FD JE
5 – HC
6 – LCR DN 100 FD JM
* – T.G. 03.008836.95.7

N

As informações contidas neste cadastro NÃO invalidam a necessidade de sondagens

AV. 21 DE ABRIL

DN 100 F°F° 1983

DN 100 FC morta

DN 100 FD

DET. A

Nº 278

55,00 AO RG

DN 100 FD 1991

DN 60 FC morta

63,70 AO T

DE 225 PEAD 2011 * SDR 13,6

64,40 AO T

57,10 AO T

AV. MINAS GERAIS

Nº 255

Nº 267

0 EMISSÃO:		LEVANTADO POR:	
ATUALIZAÇÃO		DVL	
DESENHADO POR:	PROCESSO Nº:	RESPONSÁVEL:	DATA:
VERIDIANA			11/05/10

A REVISÃO:		LEVANTADO POR:	
DESENHADO POR:	PROCESSO Nº:	RESPONSÁVEL:	DATA:

B REVISÃO:		LEVANTADO POR:	
DESENHADO POR:	PROCESSO Nº:	RESPONSÁVEL:	DATA:


IDMAE Departamento Municipal De Água e Esgotos

CADASTRO DE REDE DE ÁGUA

ESCALA: 1:200

AÉRO: 47

Nº DO NÓ: 56

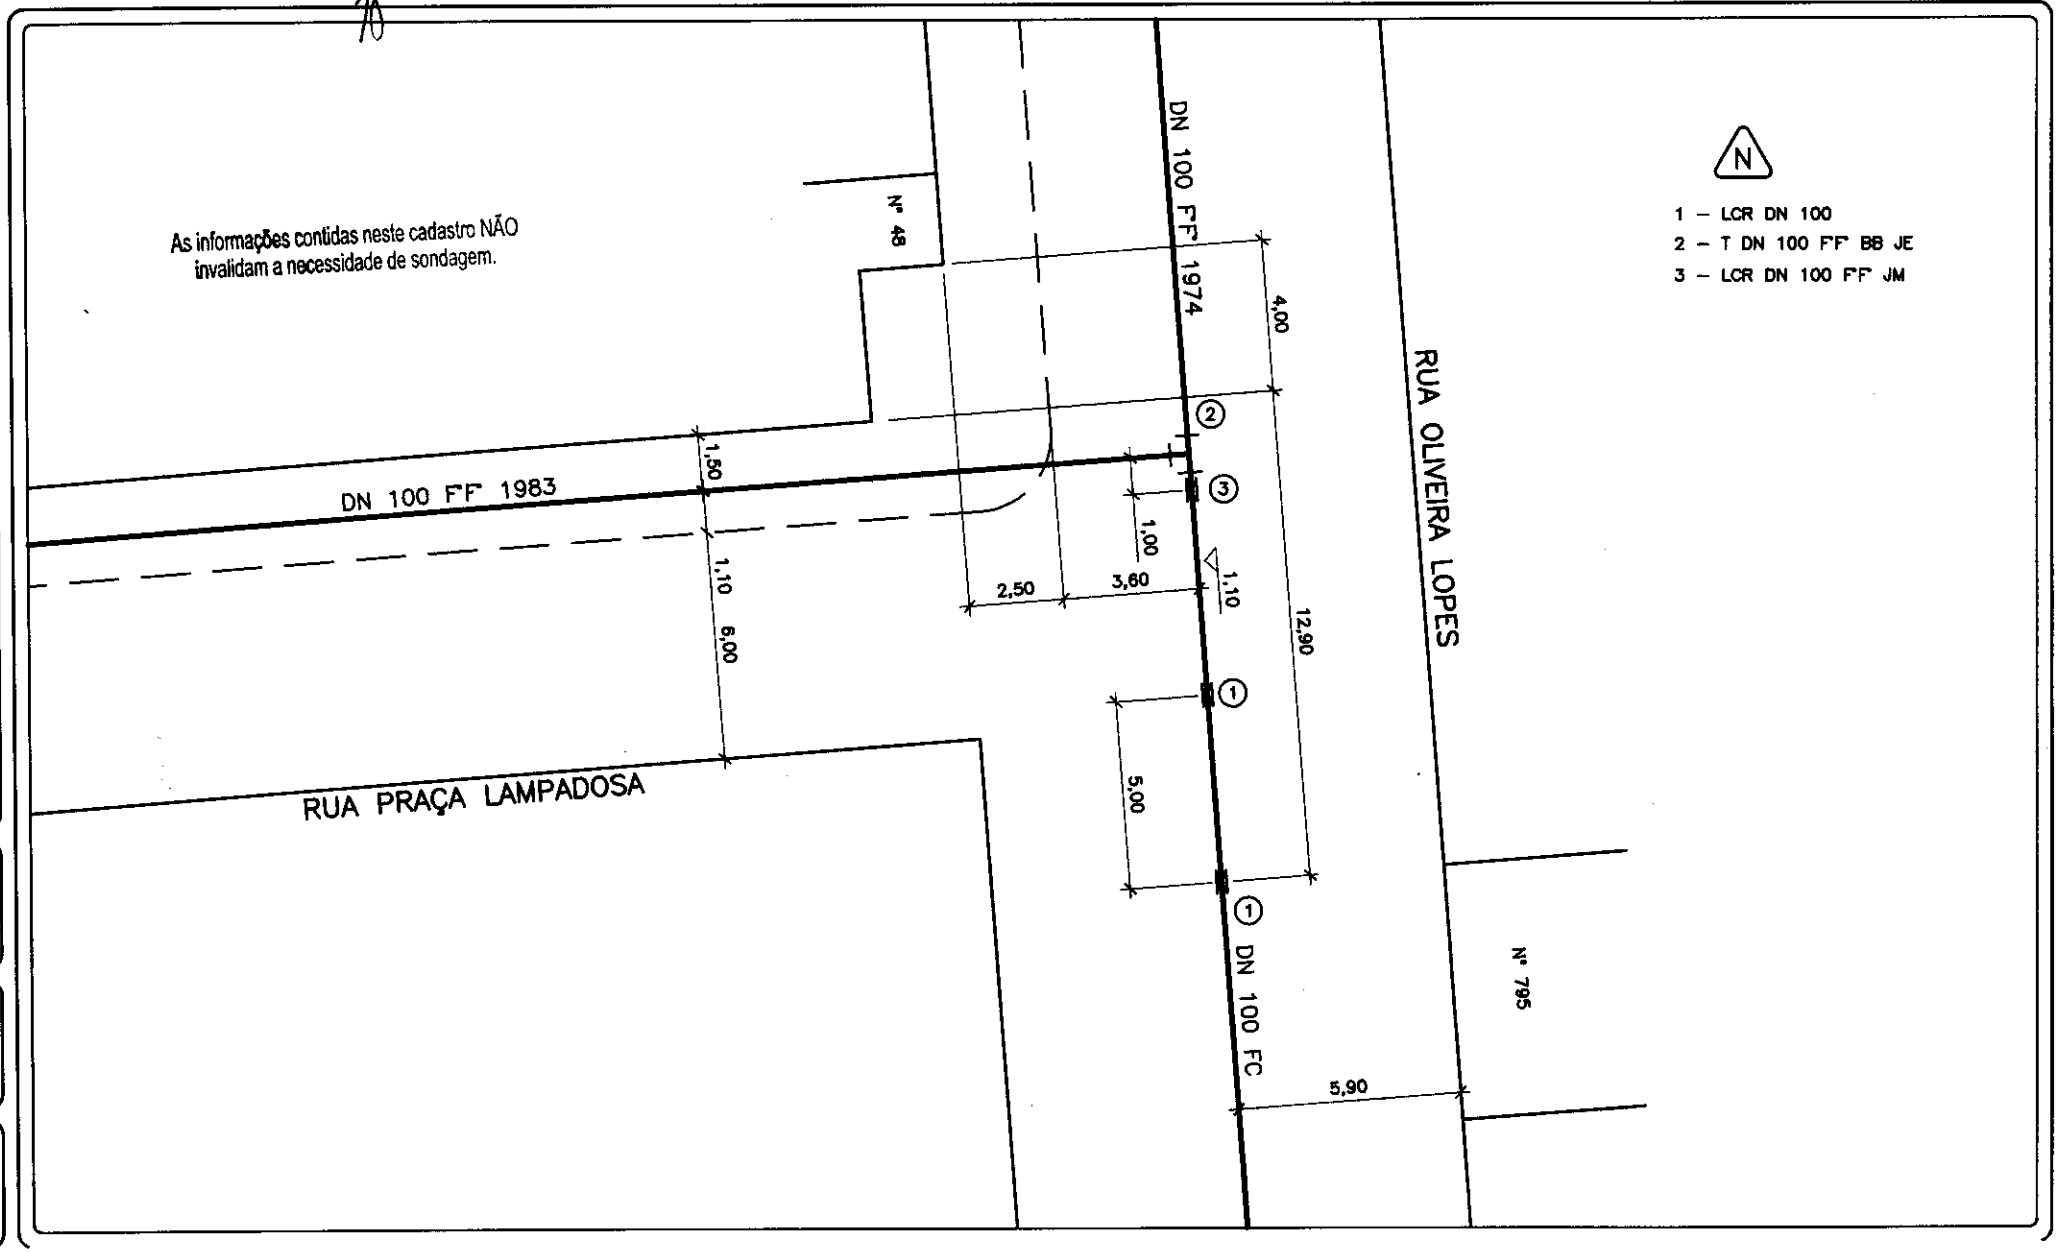

0 EMISSÃO: SUBSTITUIÇÃO DE REDE			LEVANTADO POR:
DESENHADO POR: LUIZ	PROCESSO Nº:	RESPONSÁVEL:	DATA: 30/03/93

A REVISÃO CADASTRO DE REDE EXISTENTE			LEVANTADO POR: SIDNEY
DESENHADO POR: VANESSA	PROCESSO Nº:	RESPONSÁVEL:	DATA: 11/11/02

B REVISÃO ATUALIZAÇÃO DE ADUTORA			LEVANTADO POR: AEROGEO
DESENHADO POR: EQ-DOCGEO	PROCESSO Nº:	RESPONSÁVEL: EQ-DOCGEO	DATA: 12/06/17

DMAE

Departamento Municipal de Água e Esgotos

CADASTRO DE REDE DE ÁGUA

ESCALA: 1:200

CARTA: **47**

Nº DO NÓ: **57**

0 EMISSÃO:			LEVANTADO POR:
SUBSTITUIÇÃO DE REDE			DVA
DESENHADO POR:	PROCESSO Nº:	RESPONSÁVEL:	DATA:
ROSANA			05/10/98

A REVISÃO			LEVANTADO POR:
CADASTRO DE REDE			SIDNEY
DESENHADO POR:	PROCESSO Nº:	RESPONSÁVEL:	DATA:
VANESSA			11/11/02

B REVISÃO			LEVANTADO POR:
SUBSTITUIÇÃO DE REDE			GRIMON
DESENHADO POR:	PROCESSO Nº:	RESPONSÁVEL:	DATA:
E.G	MEMO 091/16 - C-OBRAS	EQ-DOCGEO	22/05/17

DMAE


Departamento Municipal de Água e Esgotos

CADASTRO DE REDE DE ÁGUA


ESCALA: 1:200

CARTA: 47

Nº DO NÓ: 58

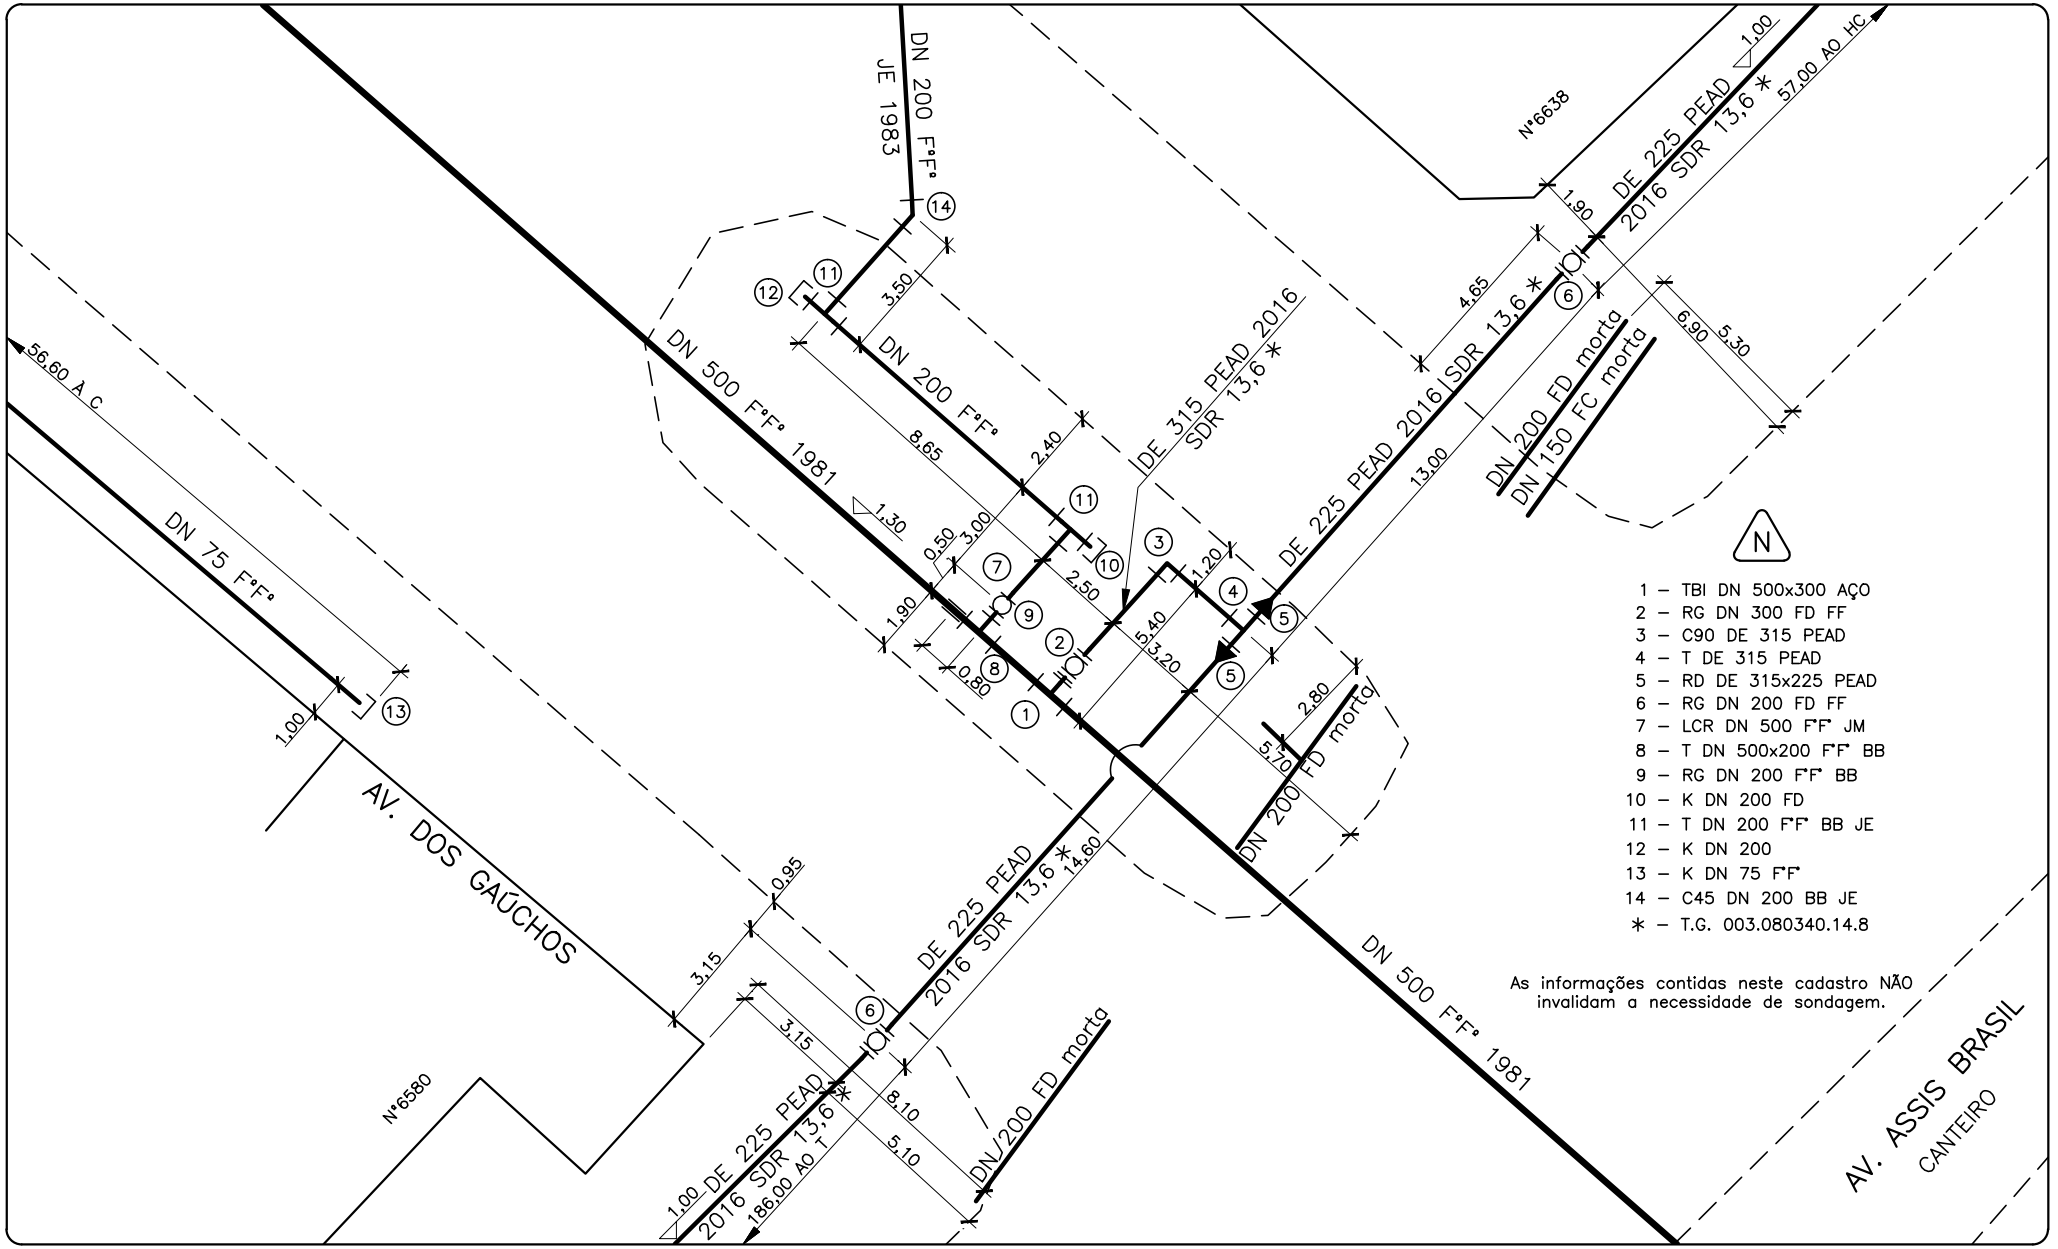

0 EMISSÃO	LEVANTADO POR:	A REVISÃO	LEVANTADO POR:	B REVISÃO	LEVANTADO POR:
SUBSTITUIÇÃO DE REDE					
DESENHADO POR: Feikous	RESPONSÁVEL:	DESENHADO POR:	RESPONSÁVEL:	DESENHADO POR:	RESPONSÁVEL:
	DATA: 04 / 03 / 93		DATA: / /		DATA: / /

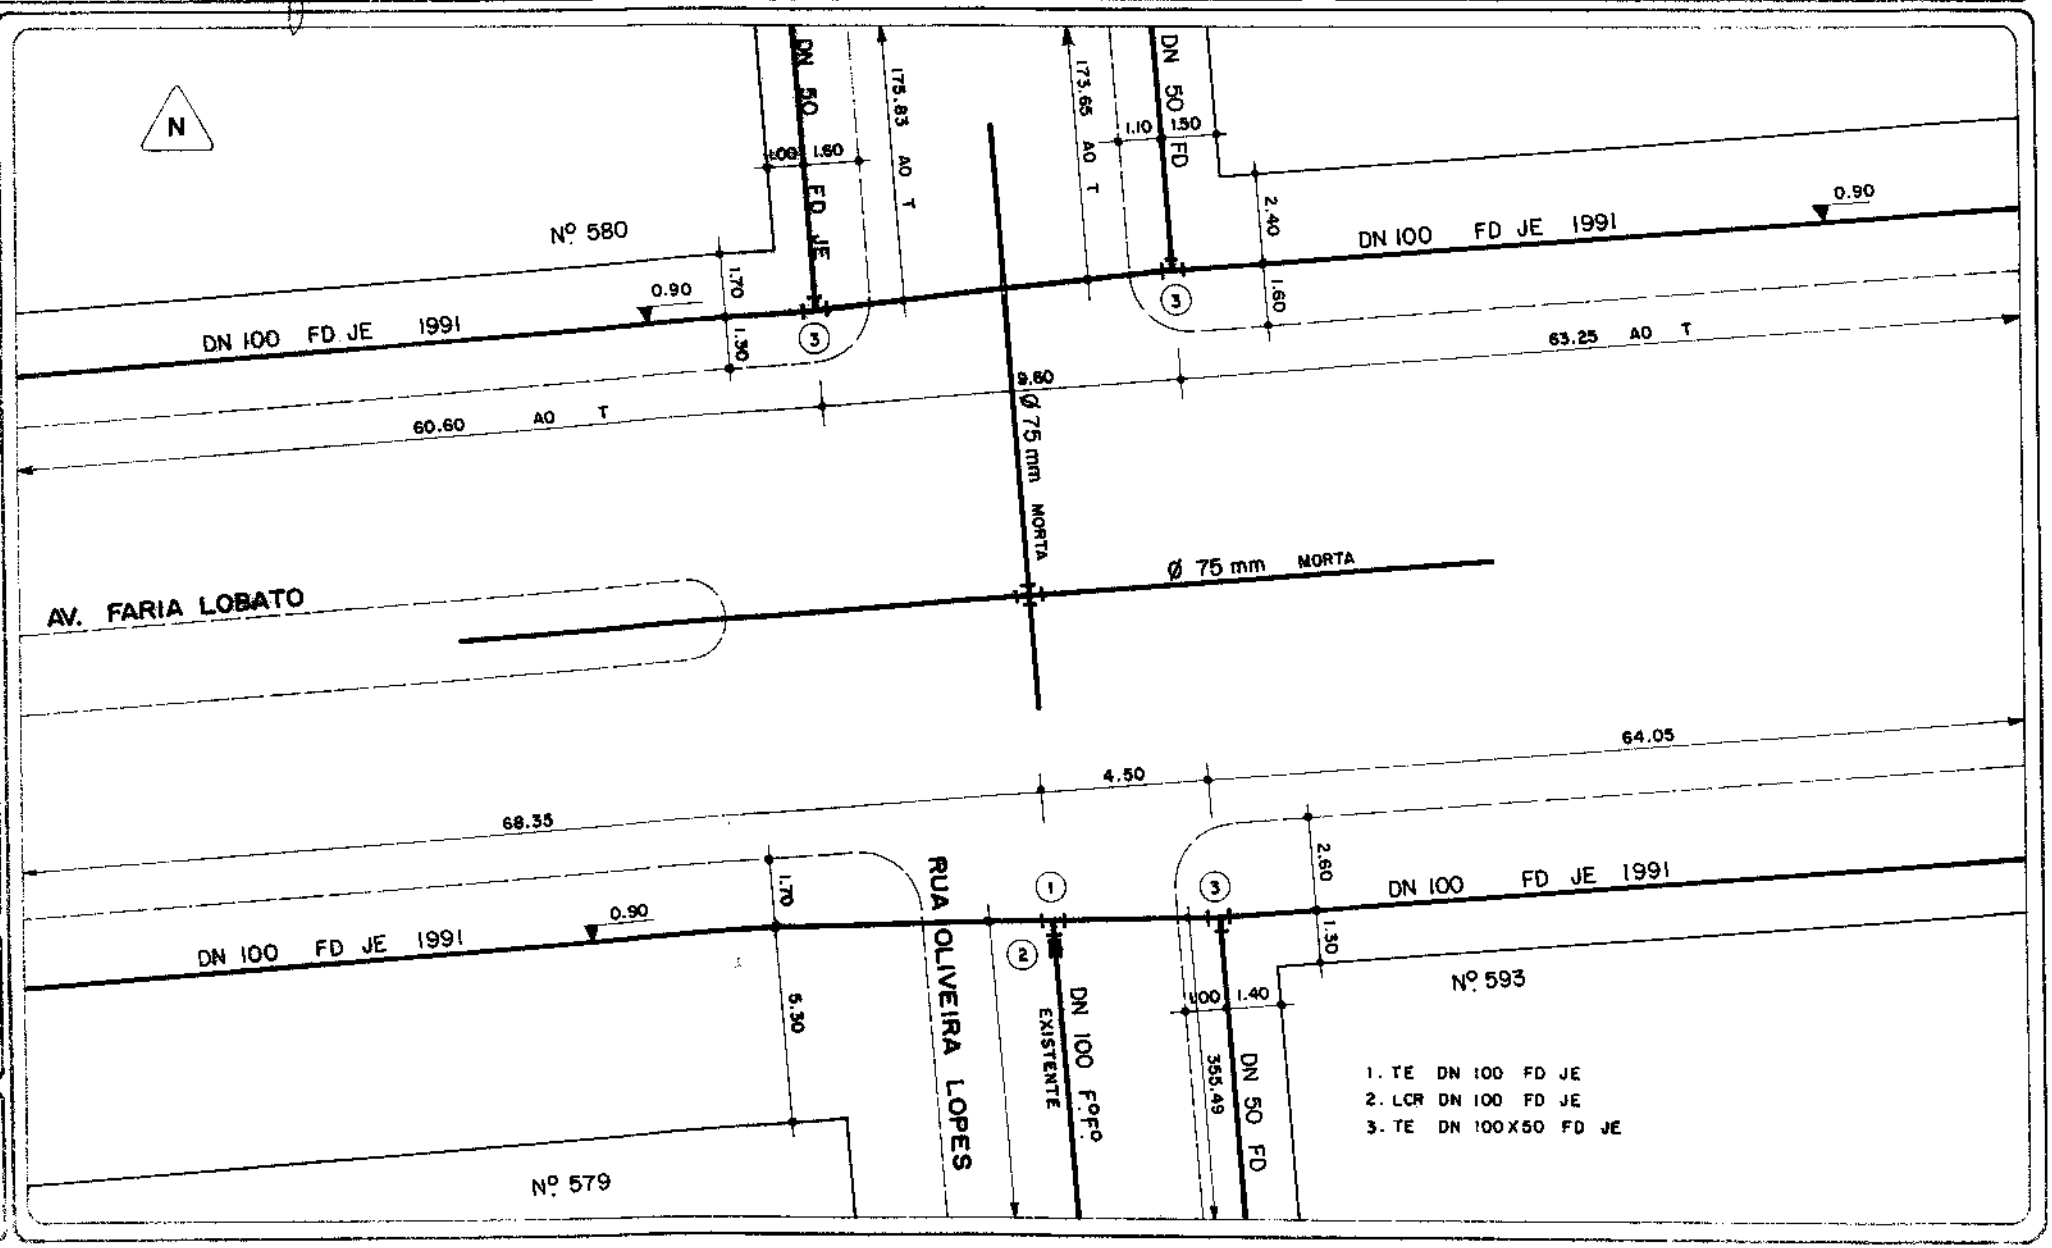

JMAE DEPARTAMENTO MUNICIPAL DE ÁGUA E ESGOTOS

CADASTRO DE REDE DE ÁGUA

ESCALA: 1:200

AERO Nº 47

Nº DO DESENHO 59

0 EMISSÃO	LEVANTADO POR:	A REVISÃO	LEVANTADO POR:	B REVISÃO	LEVANTADO POR:
SUBSTITUIÇÃO DE REDE					
DESENHADO POR: HENRIQUE	RESPONSÁVEL:	DESENHADO POR:	RESPONSÁVEL:	DESENHADO POR:	RESPONSÁVEL:
DATA 03 / 03 / 93		DATA / /		DATA / /	

JDMAE DEPARTAMENTO MUNICIPAL DE AGUA E ESGOTOS


CADASTRO DE REDE DE ÁGUA

ESCALA: 1:200


AERO Nº 47

Nº DO NO 60

Mod/0805 – NE19659/2 - Ago/88

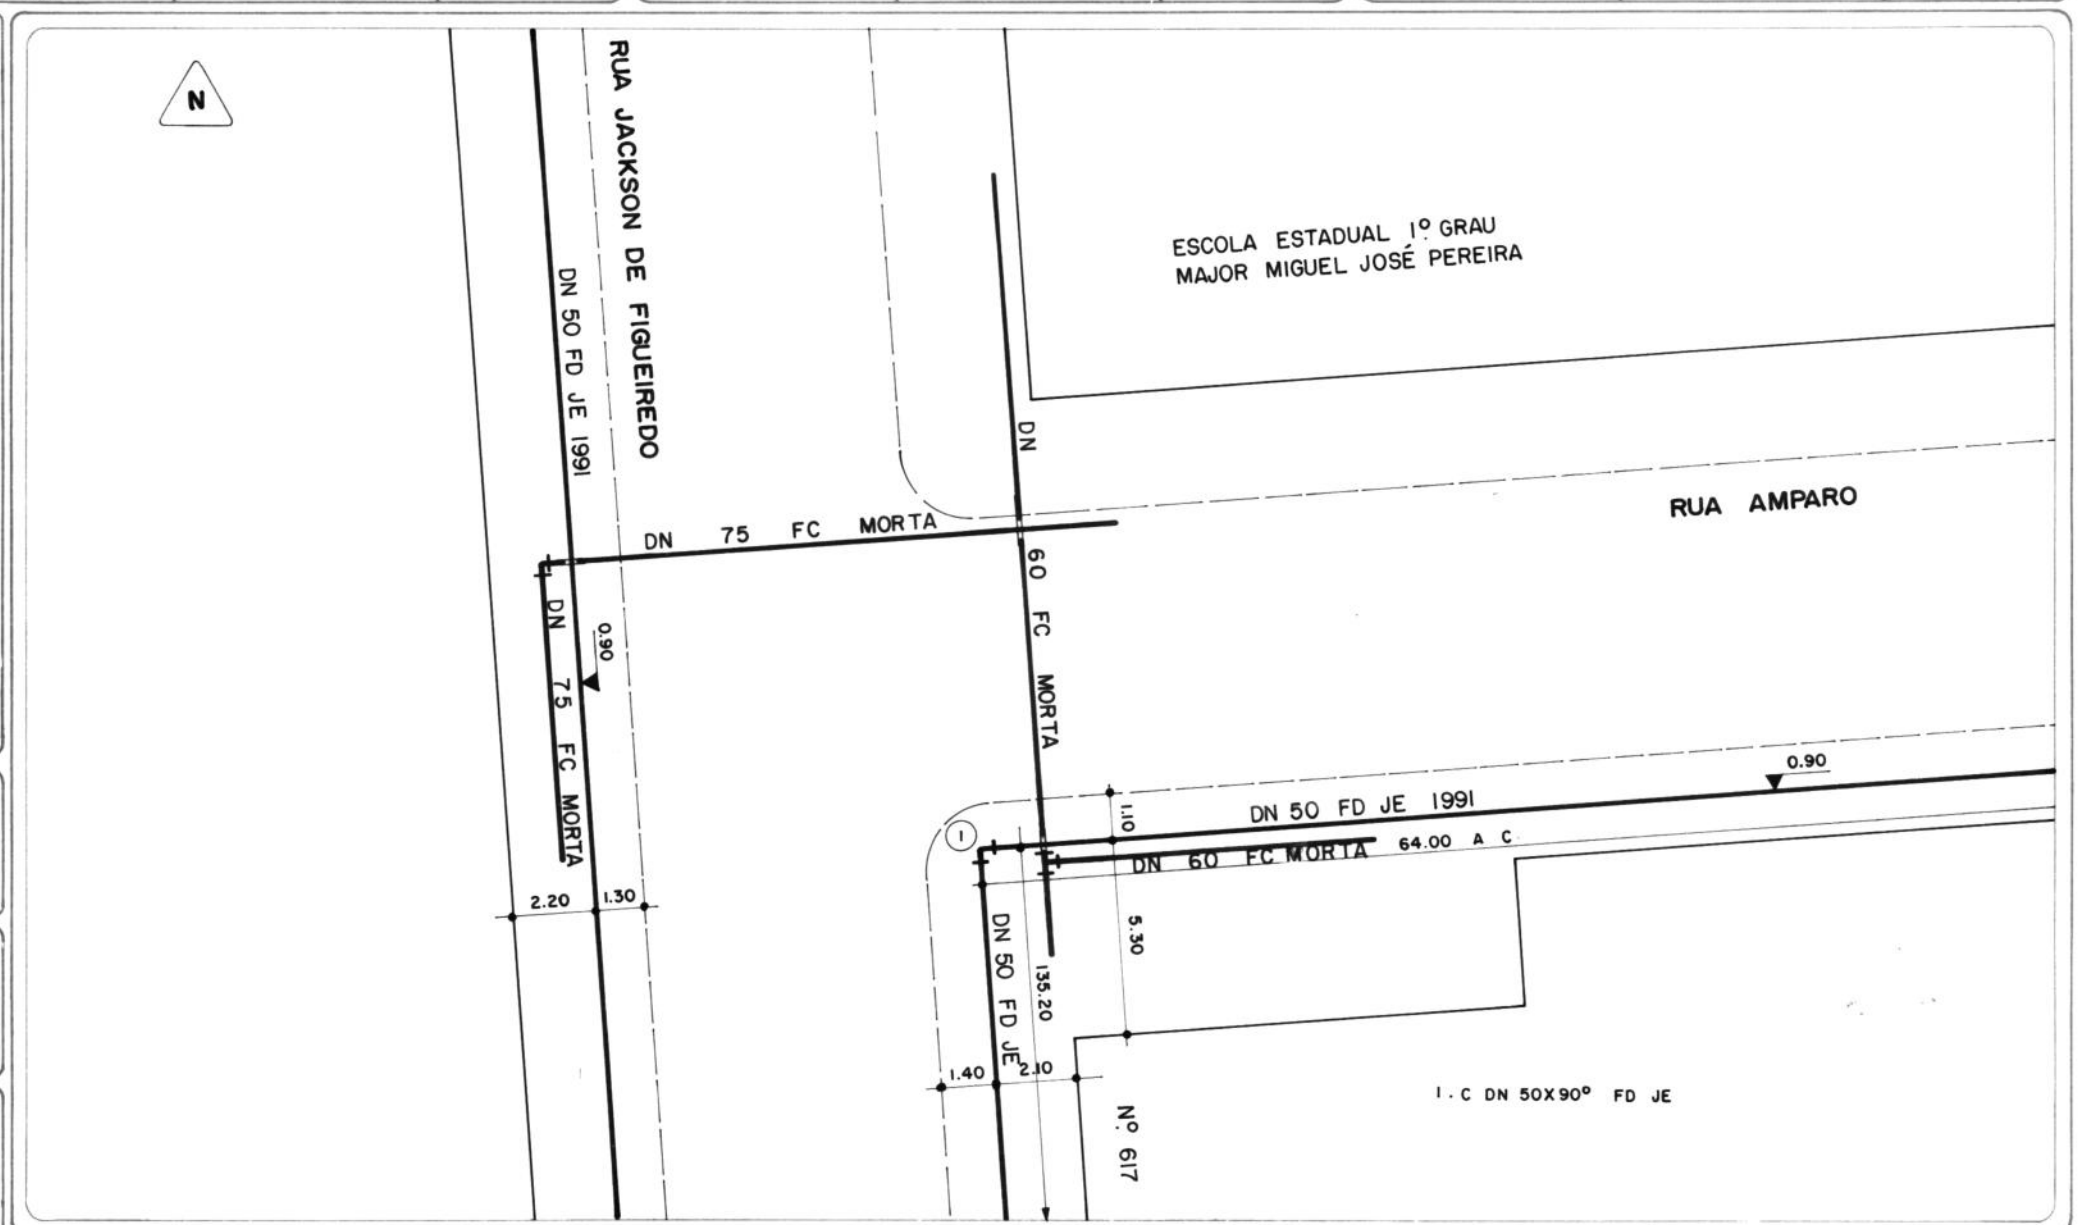

0 EMISSÃO	LEVANTADO POR:	A REVISÃO	LEVANTADO POR:	B REVISÃO	LEVANTADO POR:
SUBSTITUIÇÃO DE REDE					
DESENHADO POR: LUIZ	RESPONSÁVEL:	DESENHADO POR:	RESPONSÁVEL:	DESENHADO POR:	RESPONSÁVEL:
	DATA 04 / 03 / 93	DATA / /		DATA / /	

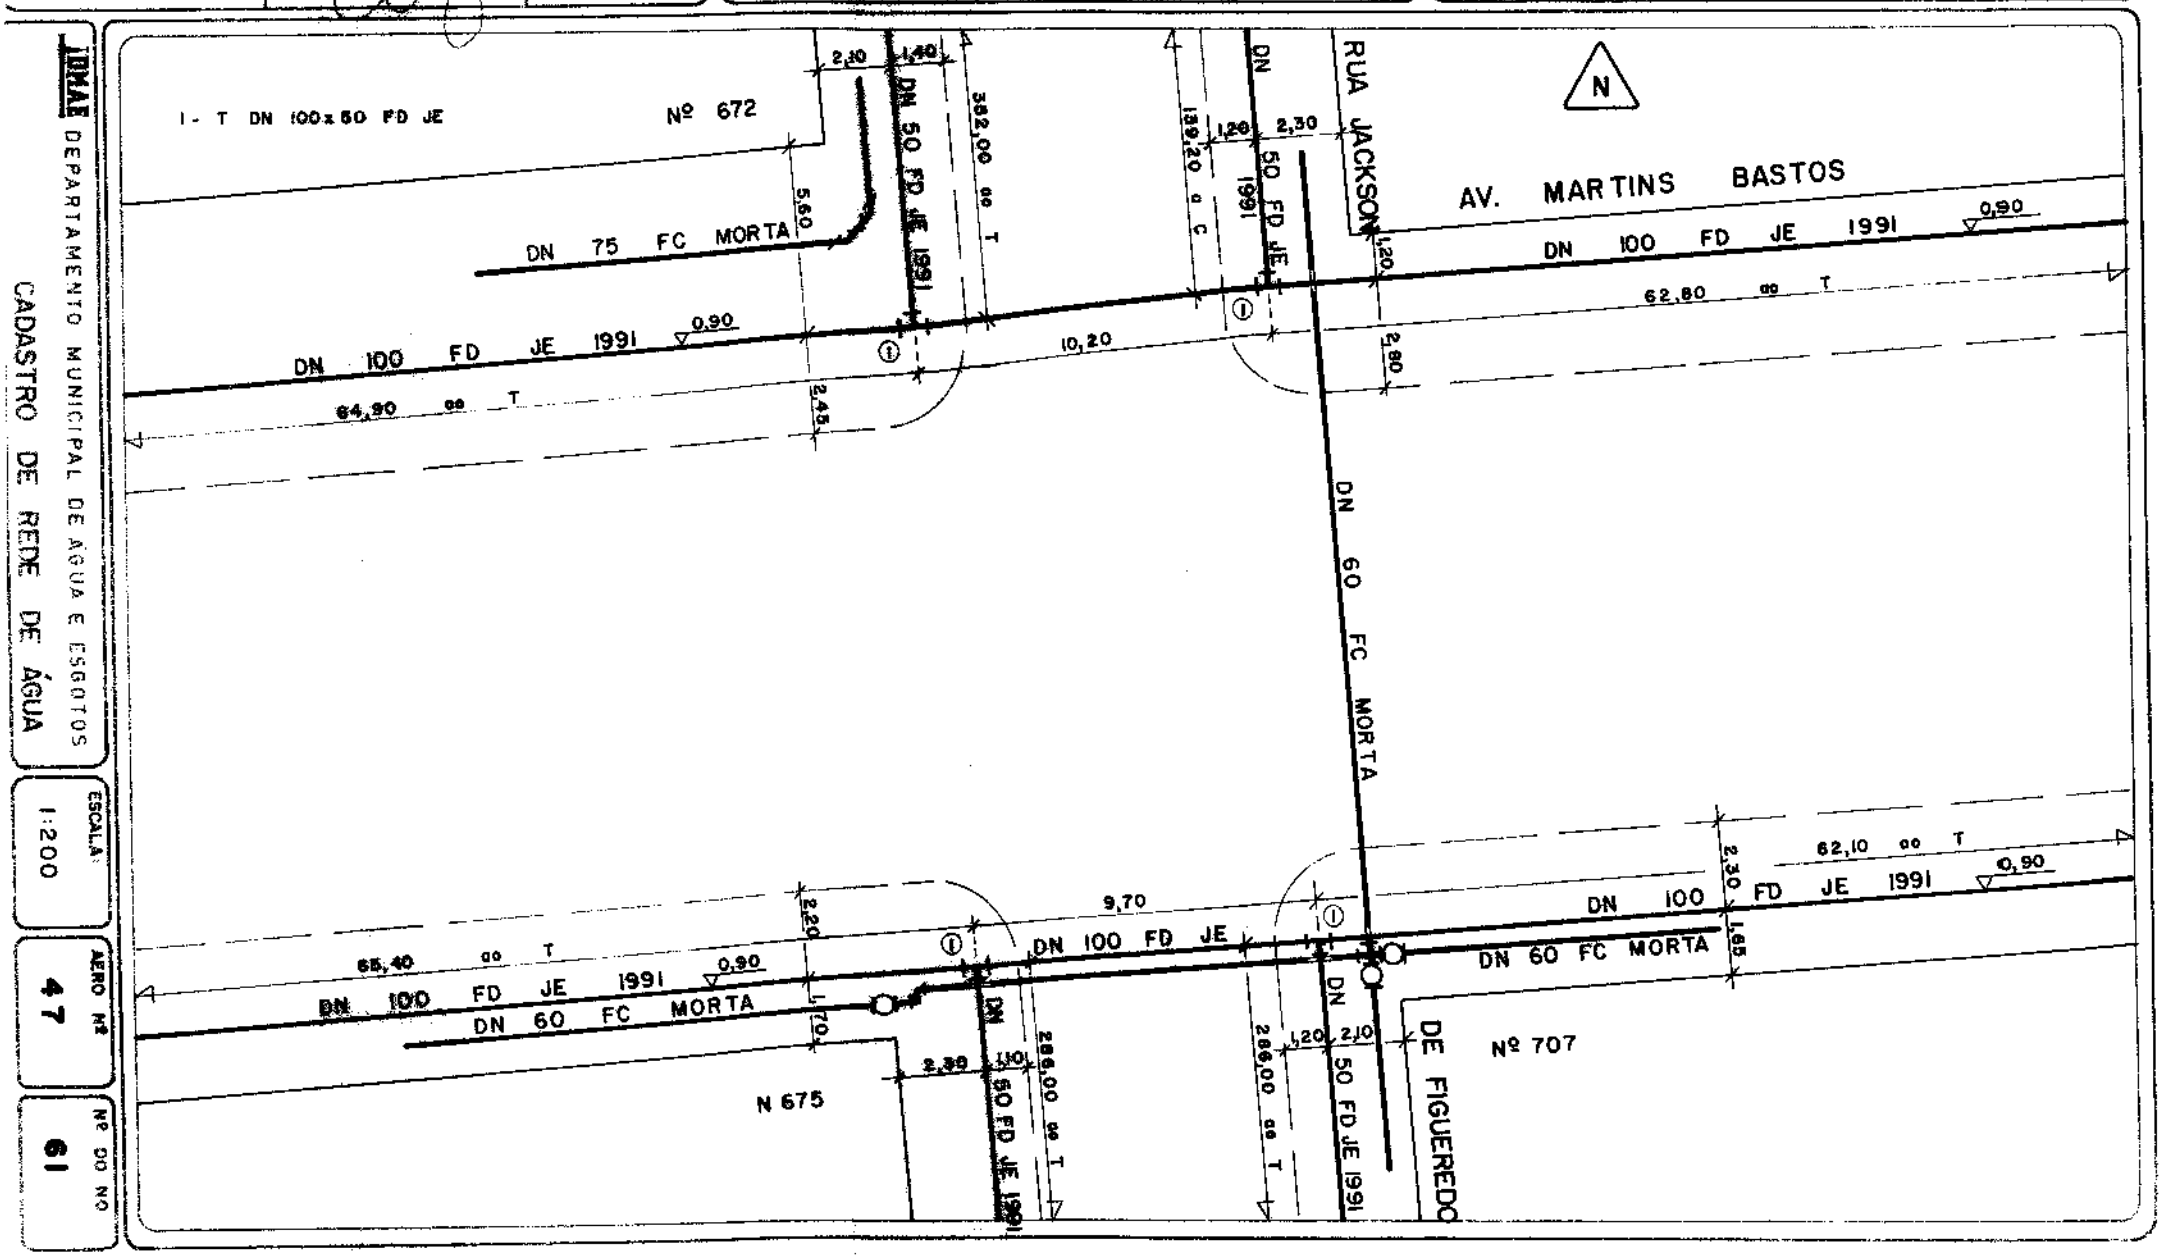

0 EMISSÃO:			LEVANTADO POR:
LANÇAMENTO DE REDE			SINTRA
DESENHADO POR:	PROCESSO Nº:	RESPONSÁVEL:	DATA:
E.G.	MEMO 266/11-DVO		15/09/11

A REVISÃO:			LEVANTADO POR:
DESENHADO POR:	PROCESSO Nº:	RESPONSÁVEL:	DATA: / /

B REVISÃO:			LEVANTADO POR:
DESENHADO POR:	PROCESSO Nº:	RESPONSÁVEL:	DATA: / /


DMAE DEPARTAMENTO MUNICIPAL DE ÁGUA E ESGOTOS

CADASTRO DE REDE DE ÁGUA

ESCALA: 1:200

AÉRO Nº: 47

Nº DO NÓ: 62

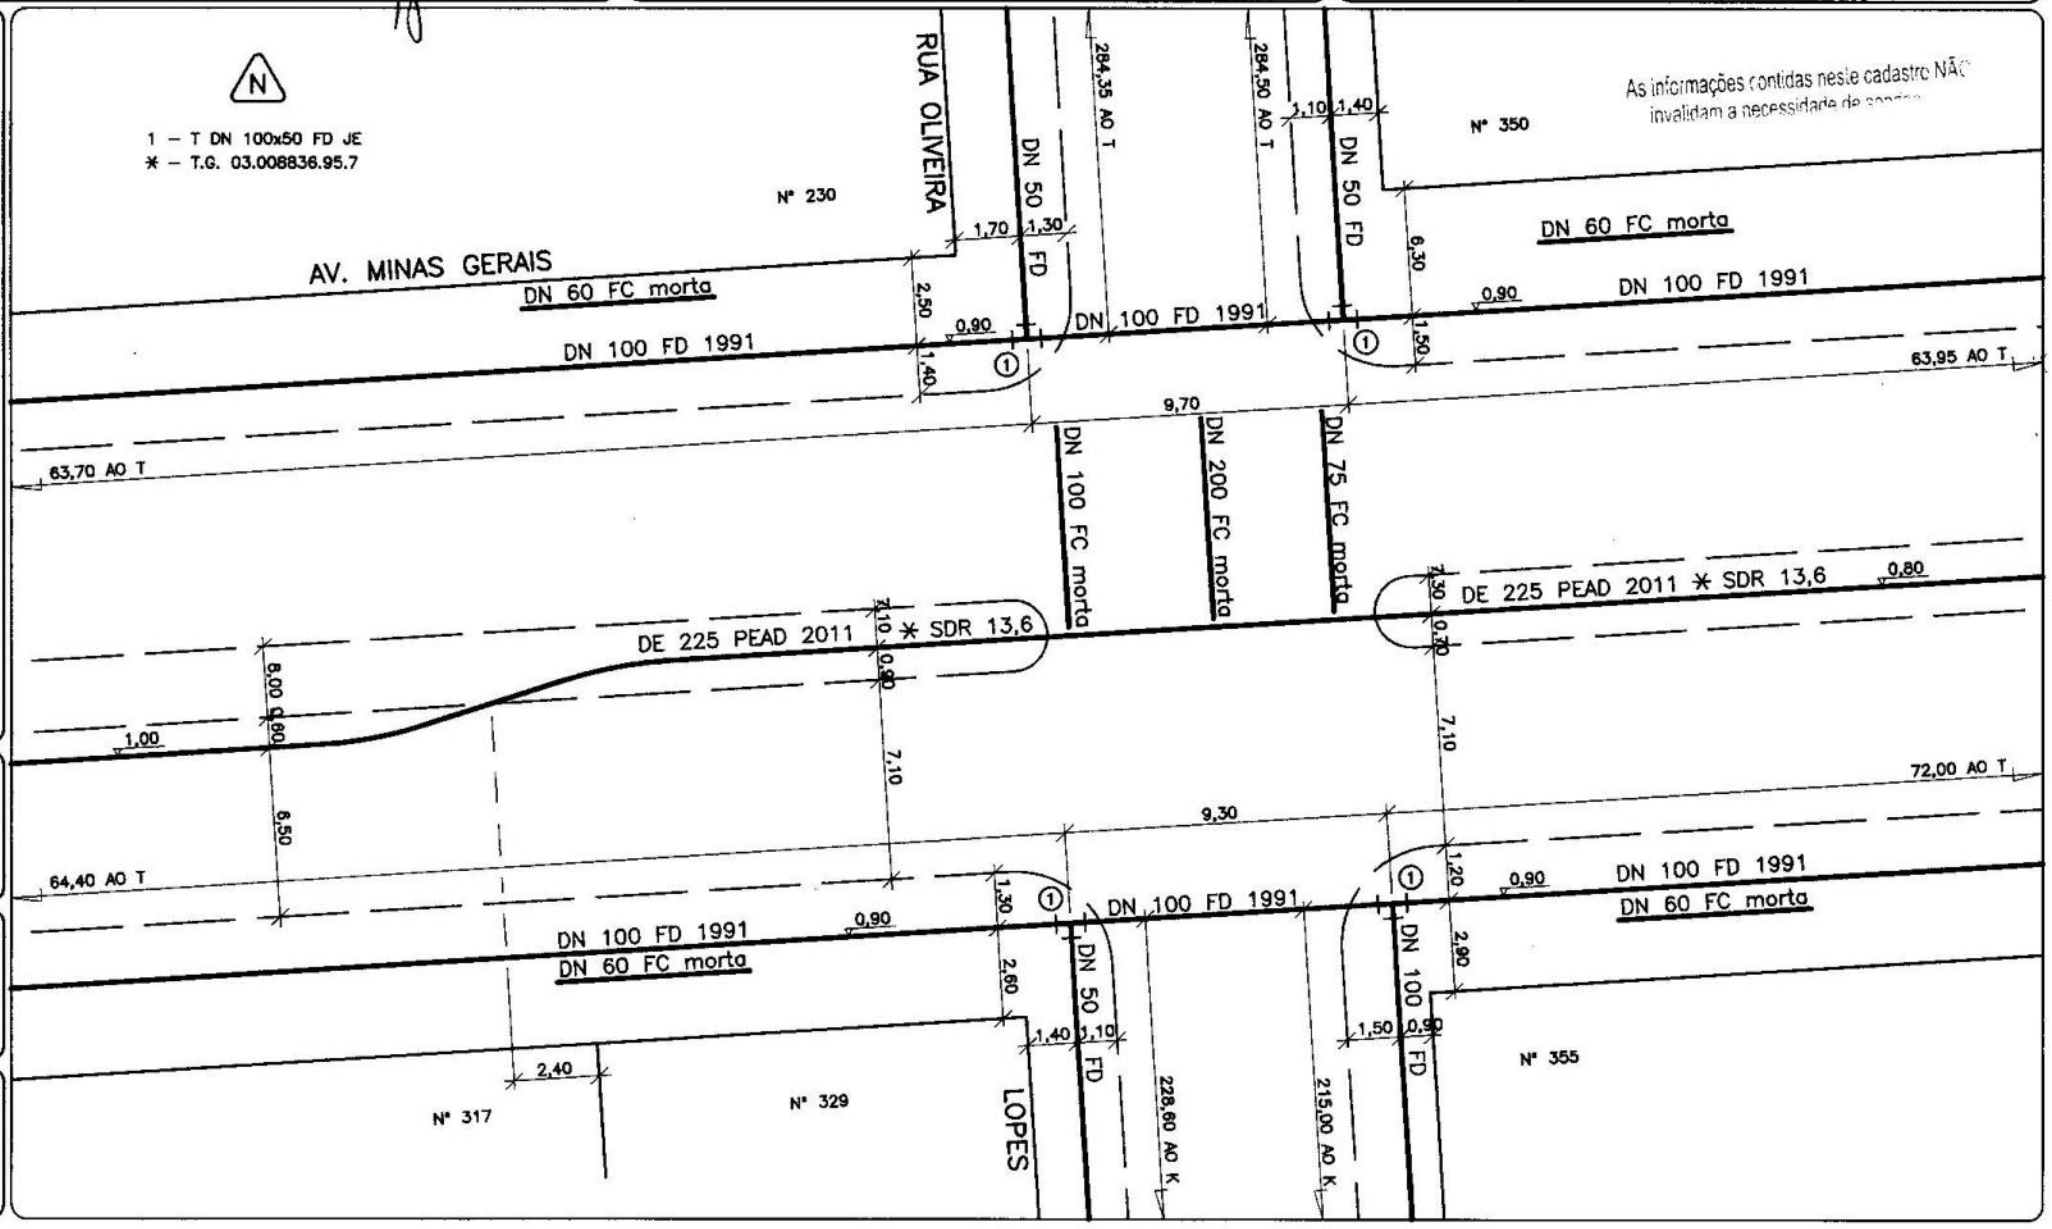

0 EMISSÃO:		LEVANTADO POR:	
ATUALIZAÇÃO		DVL	
DESENHADO POR:	PROCESSO Nº:	RESPONSÁVEL:	DATA:
VERIDIANA			03/08/10

A REVISÃO:		LEVANTADO POR:	
DESENHADO POR:	PROCESSO Nº:	RESPONSÁVEL:	DATA:

B REVISÃO:		LEVANTADO POR:	
DESENHADO POR:	PROCESSO Nº:	RESPONSÁVEL:	DATA:

DMAE Departamento Municipal De Água e Esgotos


CADASTRO DE REDE DE ÁGUA

ESCALA: 1:200

AÉRO: 47

Nº DO NÓ: 63

As informações contidas neste cadastro NÃO invalidam a necessidade de sondagem.

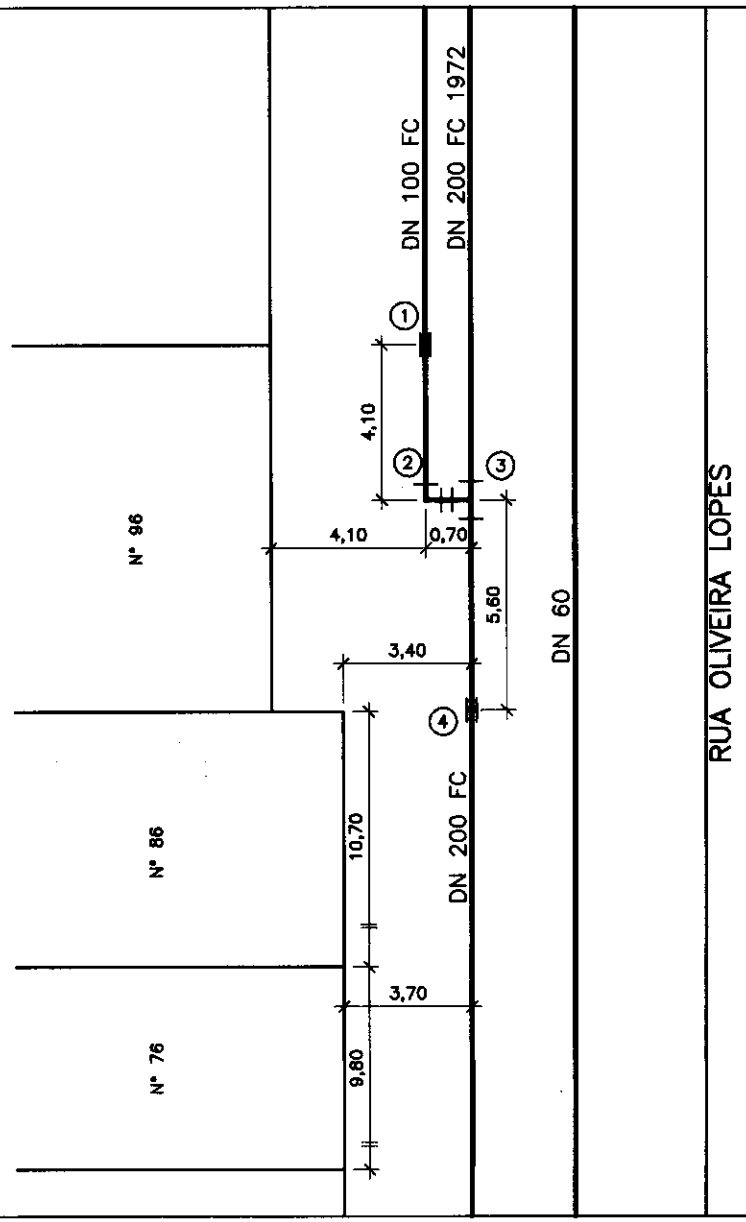


N

1 – LCR DN 125
2 – C90 DN 100
3 – T DN 250x100
4 – LCR DN 250

REDE NOVA

MARJORIE

29 02 88

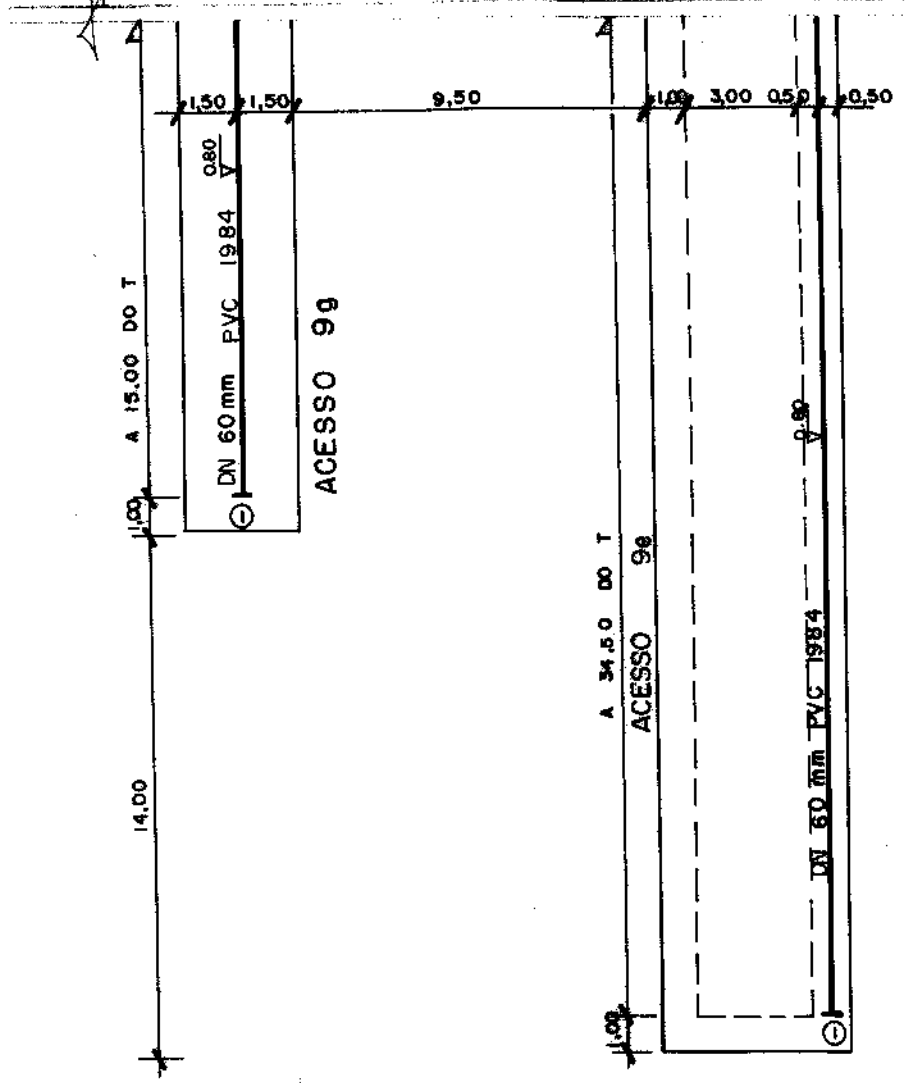

N

VILA NOVA BRASILIA

I - K DN 60 mm - PVC

1:200

47


99

REDE NOVA

RESPONSAVEL

MARJORIE

10 03 88

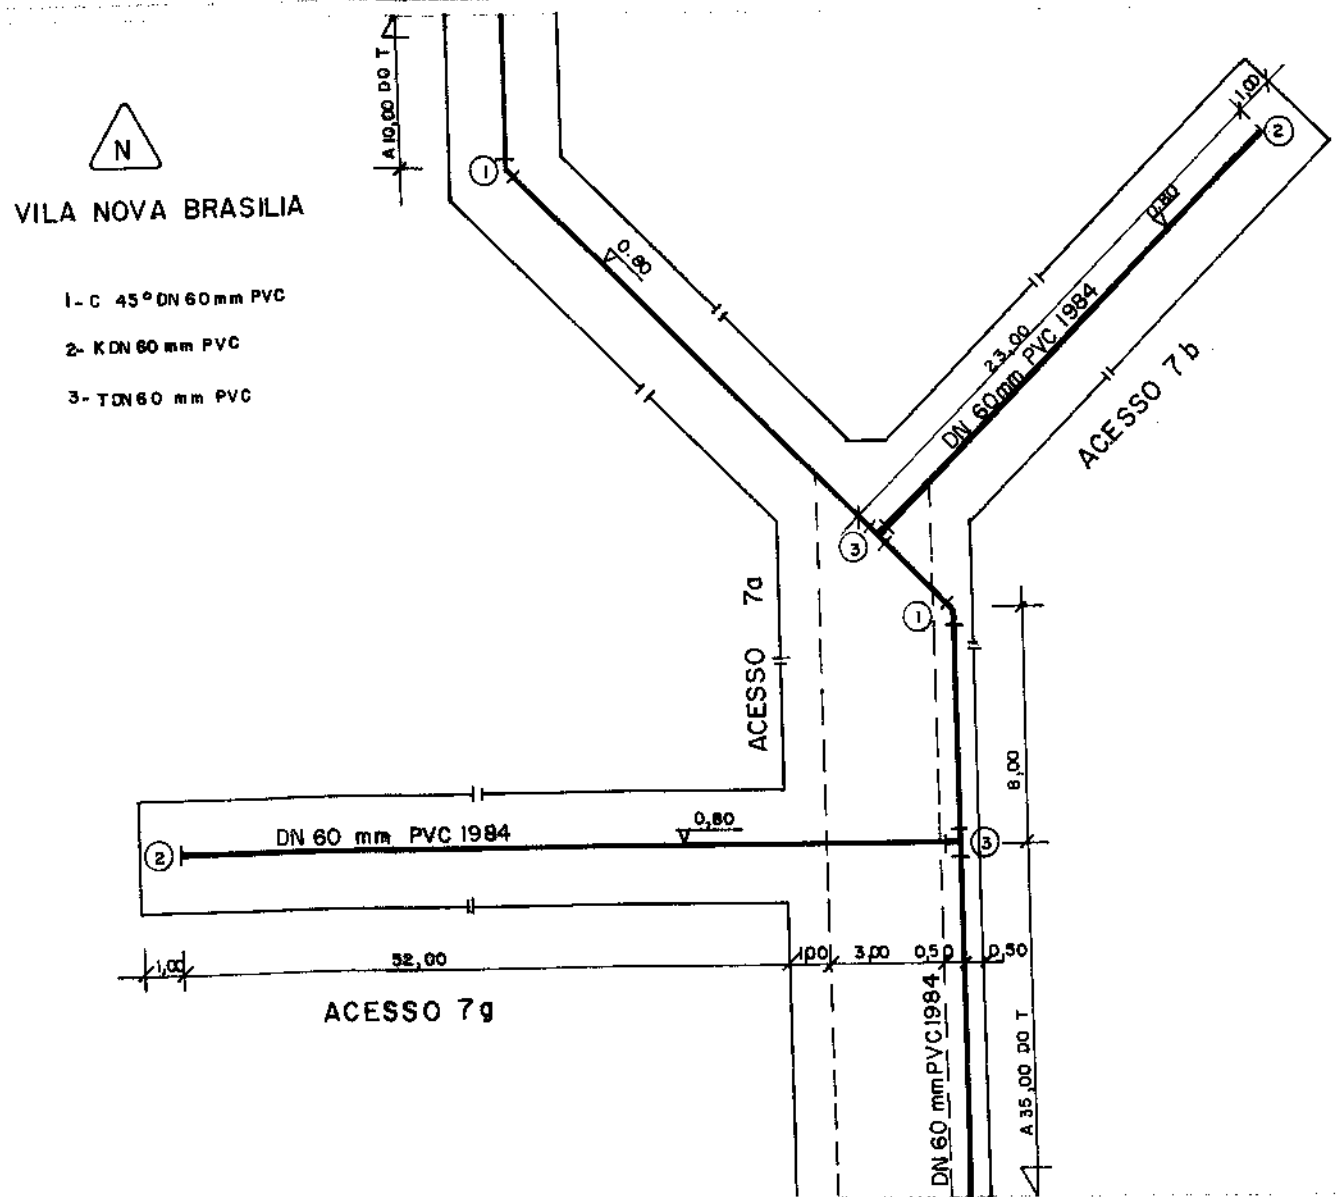

1:200

47

67

0 EMISSÃO: SUBSTITUIÇÃO DE REDE			LEVANTADO POR:
DESENHADO POR: LUIZ	PROCESSO Nº:	RESPONSÁVEL:	DATA: 29/01/93

A REVISÃO SUBSTITUIÇÃO DE REDE			LEVANTADO POR: DVA
DESENHADO POR: ROSANA	PROCESSO Nº:	RESPONSÁVEL:	DATA: 06/10/98

B REVISÃO SUBSTITUIÇÃO DE REDE			LEVANTADO POR: GRIMON
DESENHADO POR: E.G	PROCESSO Nº: MEMO 091/16 - C-OBRAS	RESPONSÁVEL: EQ-DOCGEO	DATA: 20/04/17

DMAE

Departamento Municipal de Água e Esgotos

CADASTRO DE REDE DE ÁGUA

ESCALA: 1:200

CARTA: 47

Nº DO NÓ: 68

SUBSTITUIÇÃO DE REDE

LEVANTADO POR

RESPONSÁVEL

DATA 03 03 93

A REVISÃO ATUALIZAÇAO

LEVANTADO POR D V L

DESENHADO POR ROSANA

RESPONSÁVEL

DATA 05 11 01


B REVISÃO

DESENHADO POR

RESPONSÁVEL

DATA

PARKING

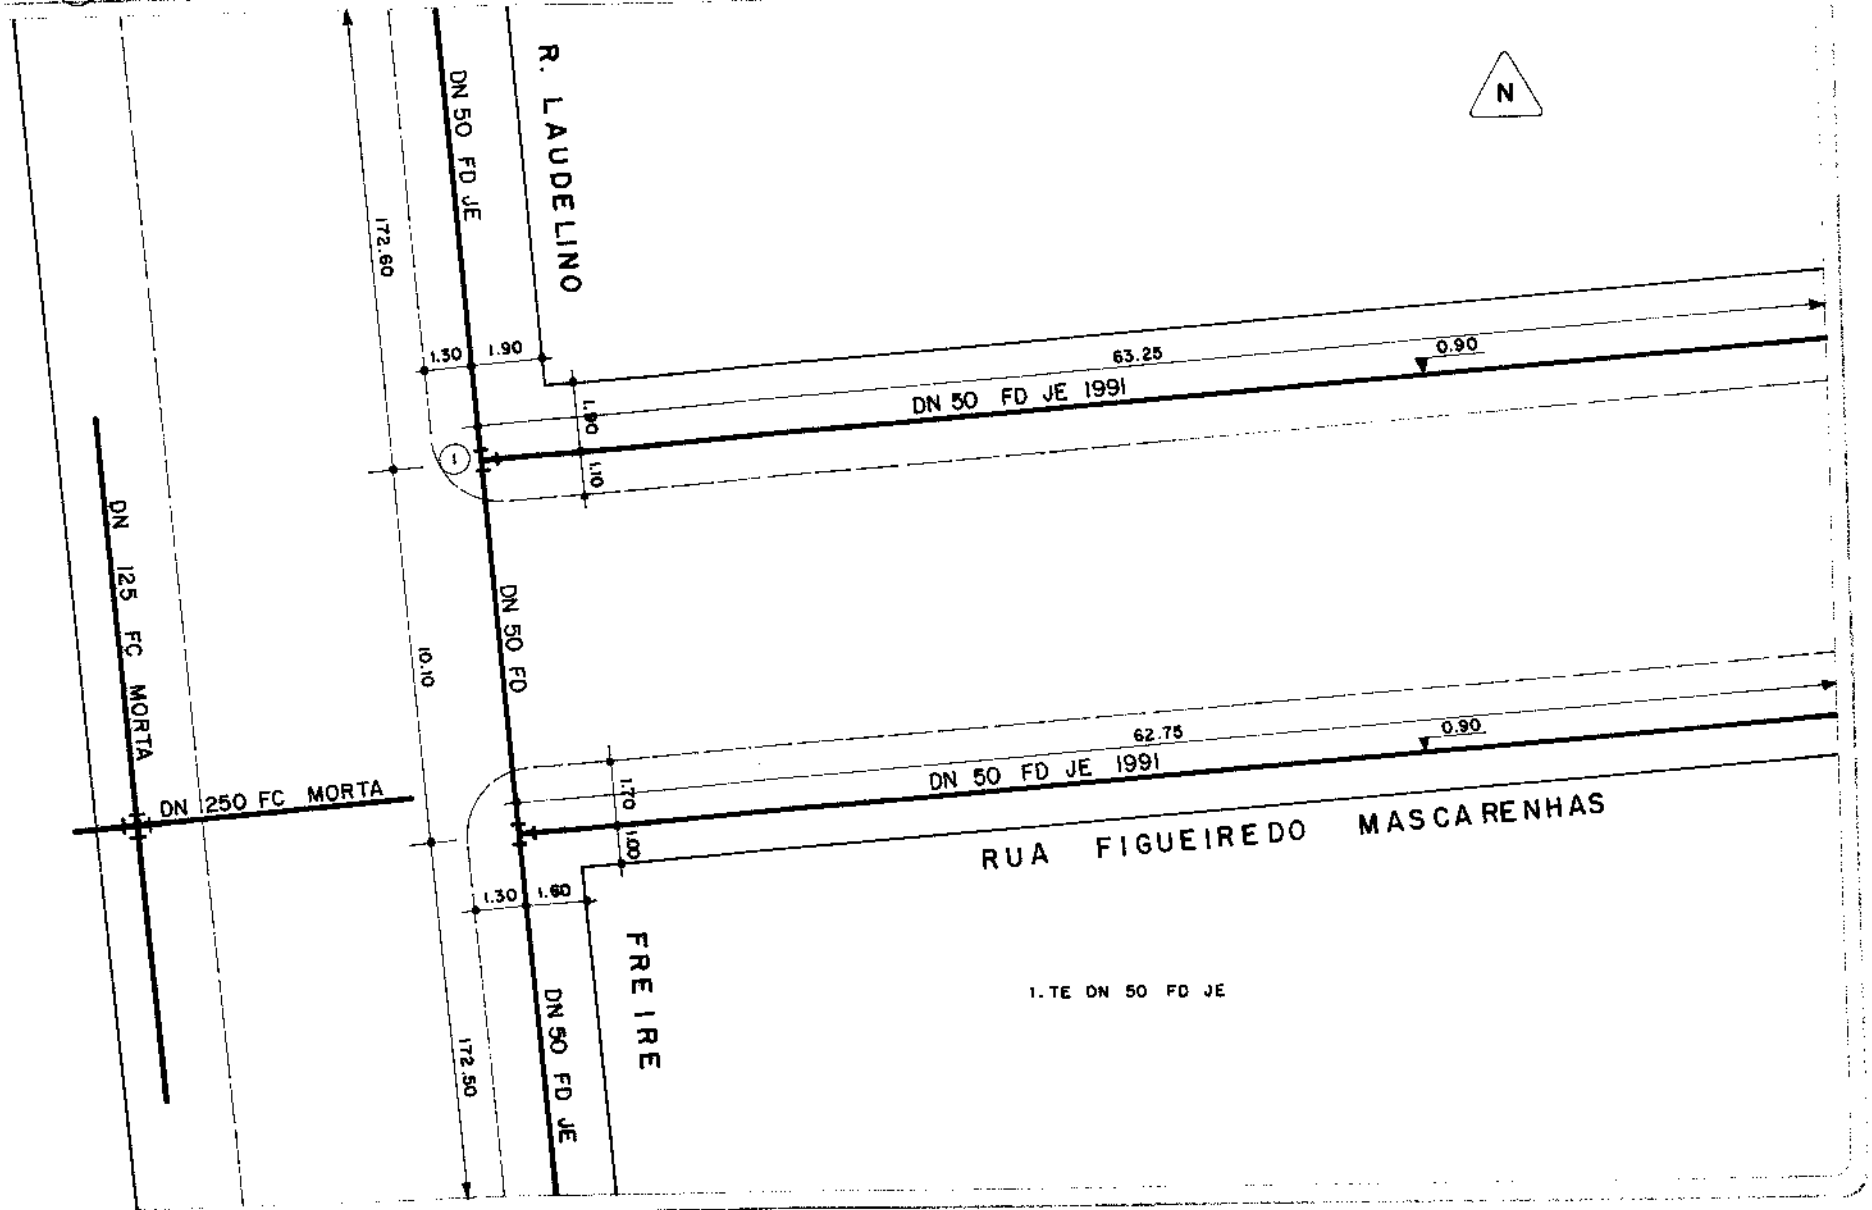


1:200

47

69

REDE NOVA

MARJORIE 10 03 88

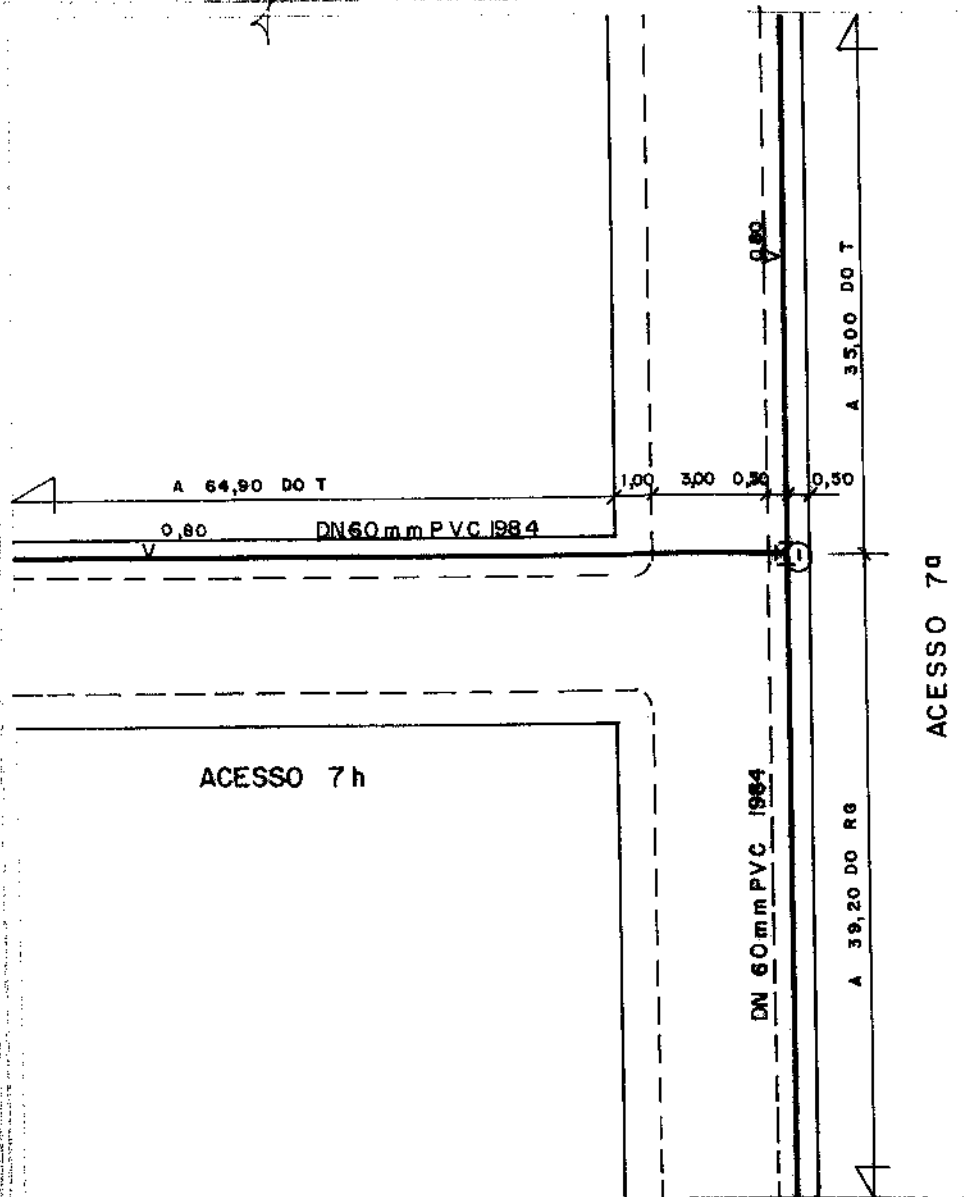

N


VILA NOVA BRASILIA

1 - T DN60 mm PVC

1:200

47

71

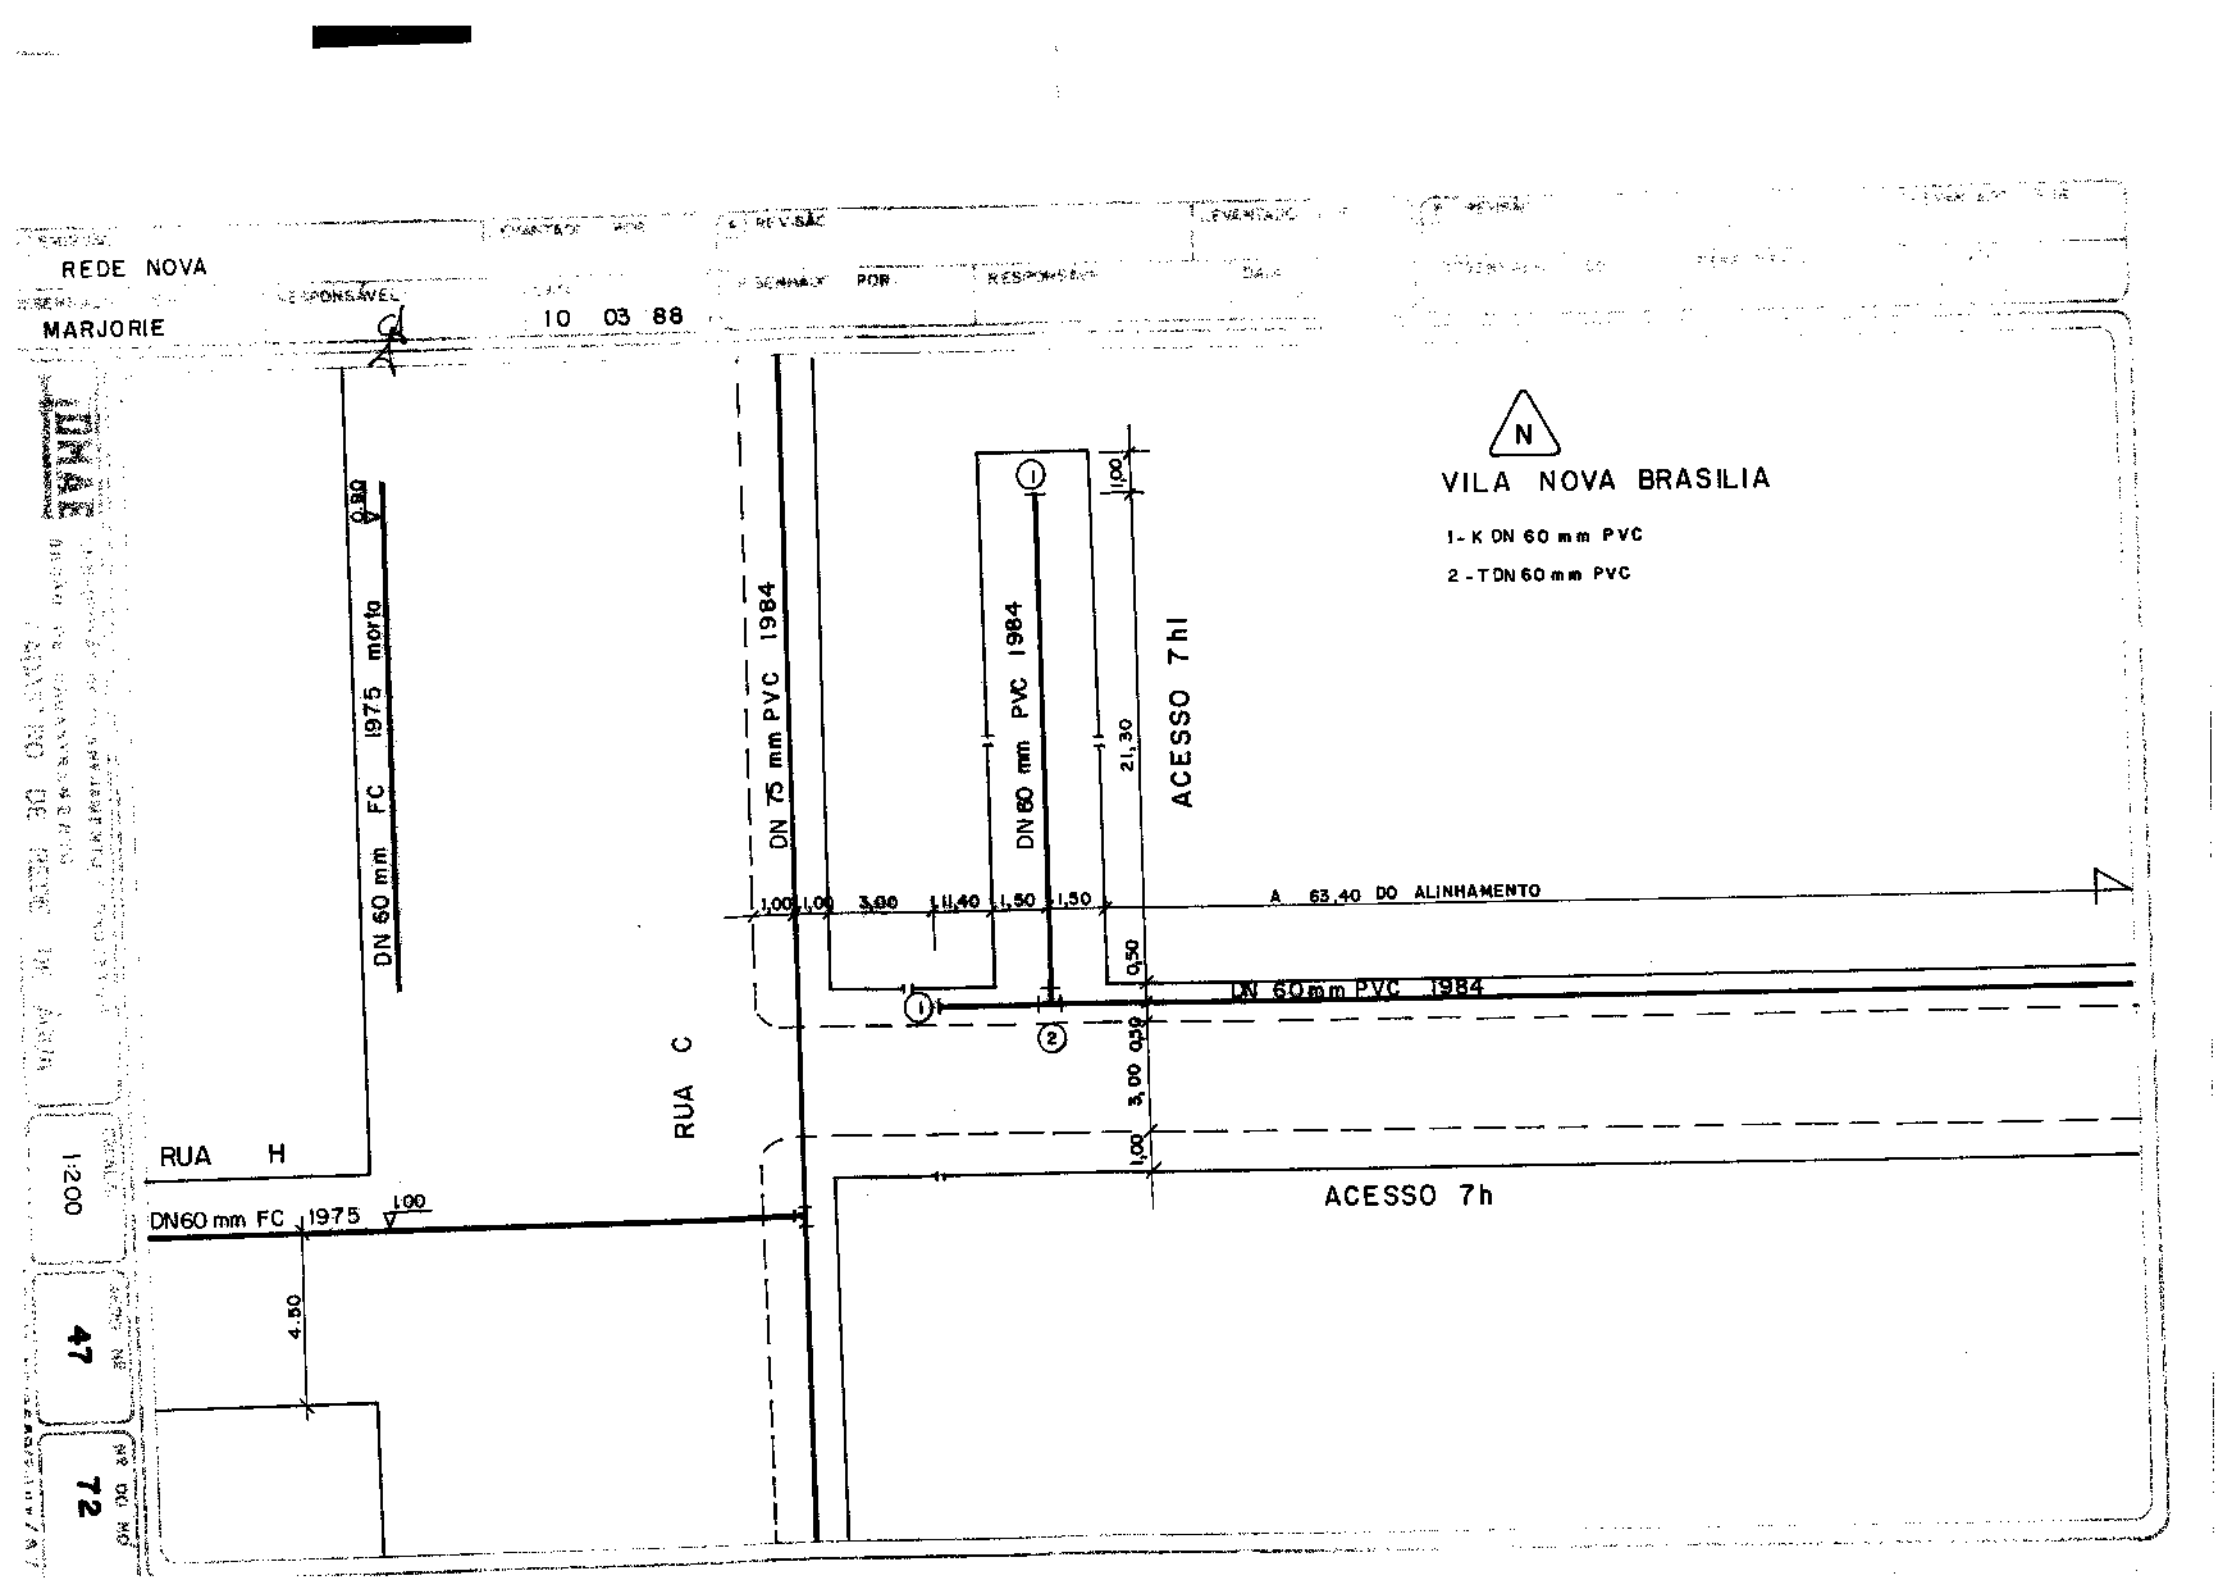
REDE NOVA
MARJORIE
10 03 88
N
VILA NOVA BRASILIA
1- K ON 60 mm PVC
2 - TDN 60 mm PVC
DN 60 mm FC 1975 morto
DN 75 mm PVC 1984
DN 60 mm PVC 1984
ACESSO 7hI
A 63,40 DO ALINHAMENTO
DN 60mm PVC 1984
RUA C
RUA H
DN60 mm FC 1975
ACESSO 7h
1,00
1,00
3,90
11,40
1,50
1,50
21,30
0,50
3,00
0,50
1,00
4,50
1200
47
72

0 EMISSÃO: SUBSTITUIÇÃO DE REDE			LEVANTADO POR:
DESENHADO POR: LUIZ	PROCESSO Nº:	RESPONSÁVEL:	DATA: 29/01/93

A REVISÃO SUBSTITUIÇÃO DE REDE			LEVANTADO POR: DVA
DESENHADO POR: ROSANA	PROCESSO Nº:	RESPONSÁVEL:	DATA: 06/10/98

B REVISÃO SUBSTITUIÇÃO DE REDE			LEVANTADO POR: GRIMON
DESENHADO POR: E.G	PROCESSO Nº: MEMO 091/16 – C-OBRAS	RESPONSÁVEL: EQ–DOCGEO	DATA: 22/05/17

IDMAE


Departamento Municipal de Água e Esgotos

CADASTRO DE REDE DE ÁGUA

ESCALA: 1:200

CARTA: **47**

Nº DO NÓ: **73**

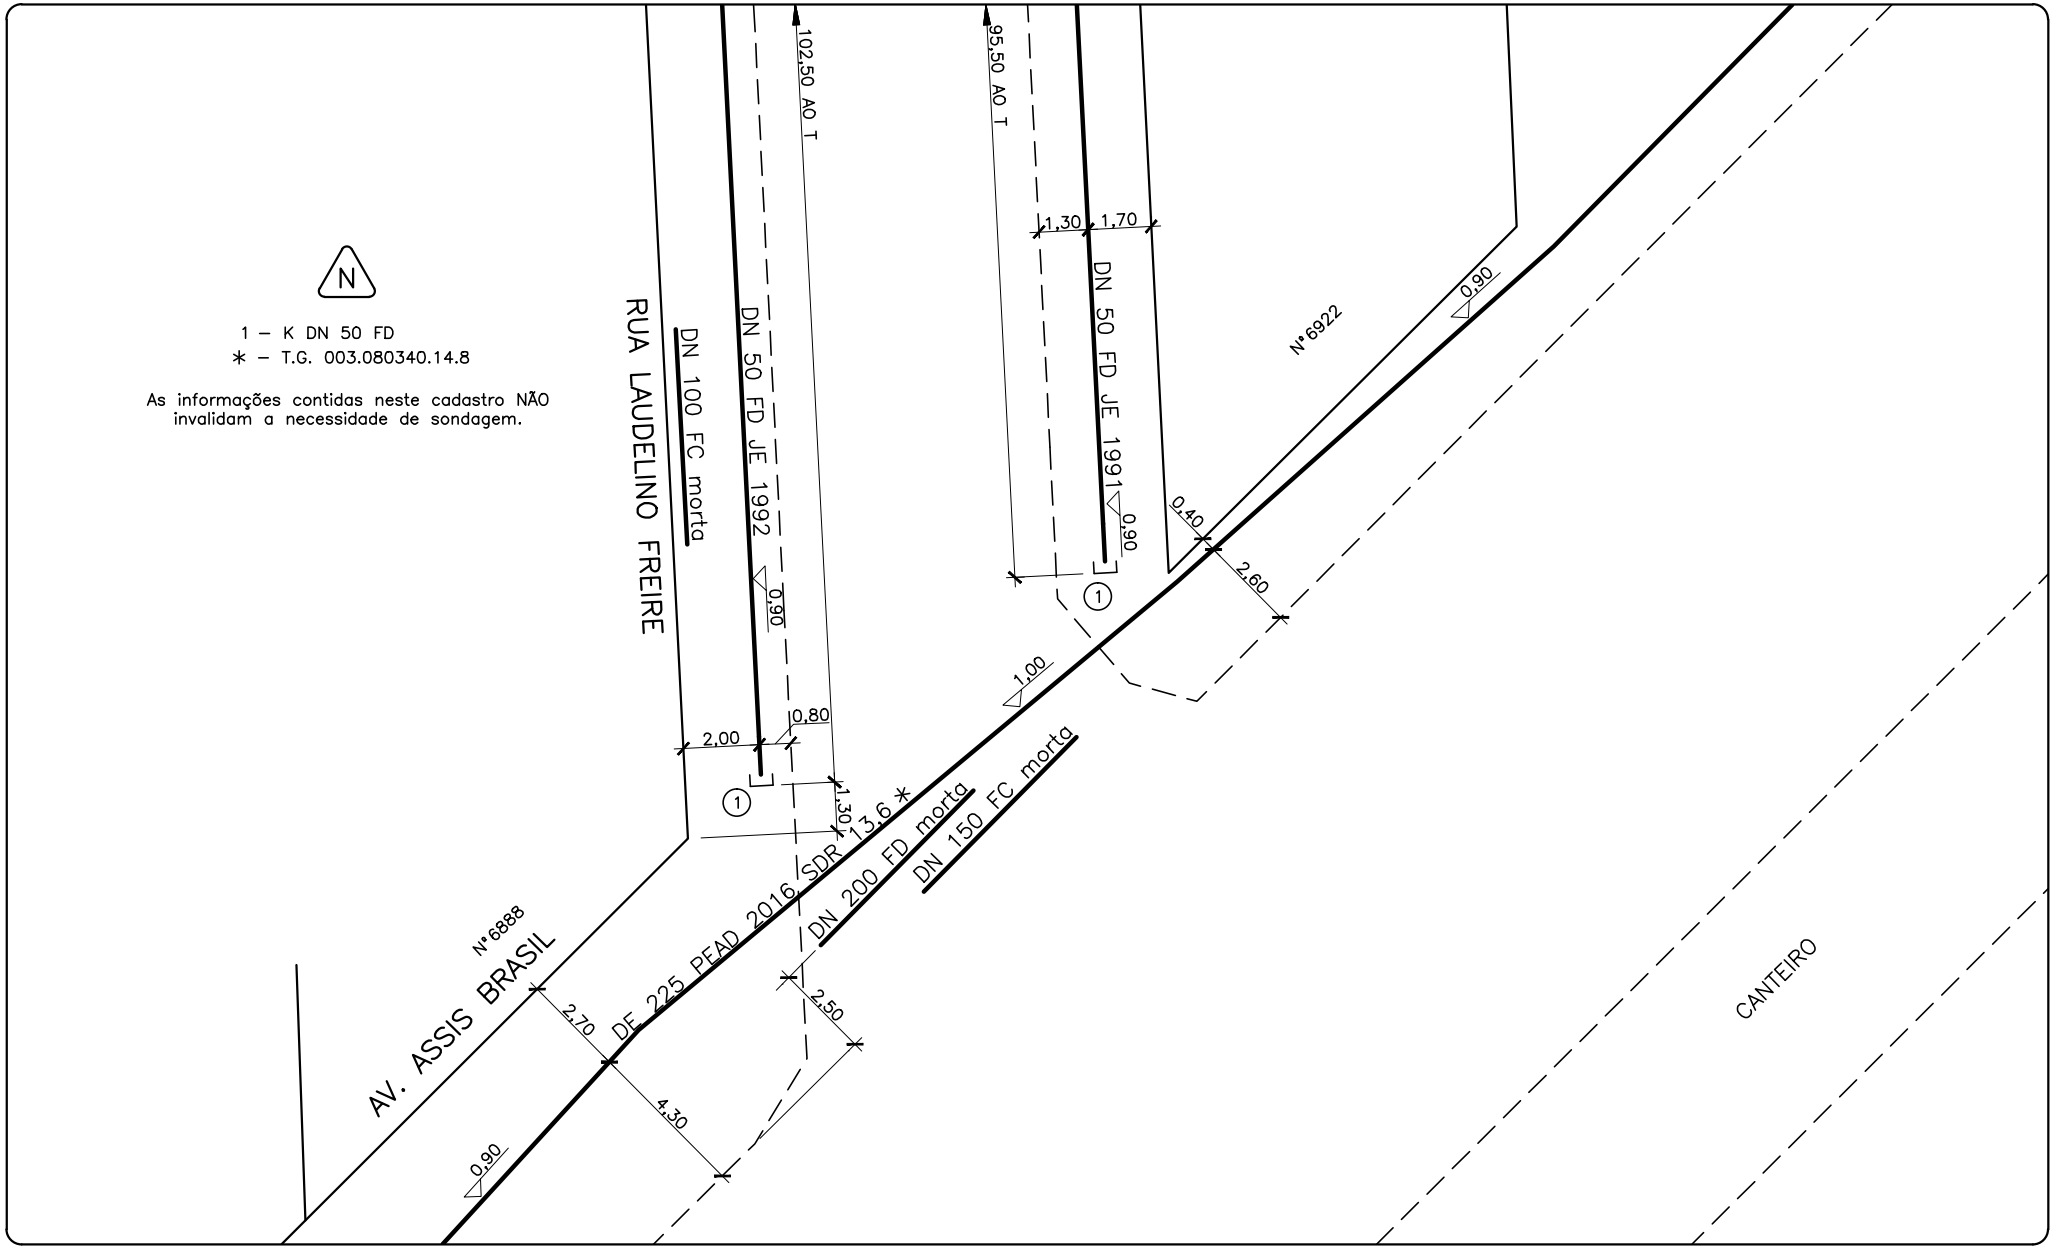

0 EMISSÃO:		LEVANTADO POR:	
LANÇAMENTO DE REDE		SINTRA	
DESENHADO POR:	PROCESSO Nº:	RESPONSÁVEL:	DATA:
E.G.	MEMO 266/11-DVO		15/09/11

A REVISÃO:		LEVANTADO POR:	
DESENHADO POR:	PROCESSO Nº:	RESPONSÁVEL:	DATA: / /

B REVISÃO:		LEVANTADO POR:	
DESENHADO POR:	PROCESSO Nº:	RESPONSÁVEL:	DATA: / /


IDMAE
DEPARTAMENTO MUNICIPAL DE ÁGUA E ESGOTOS

CADASTRO DE REDE DE ÁGUA

ESCALA: 1:200

AERO Nº: 47

Nº DO NÓ: 74

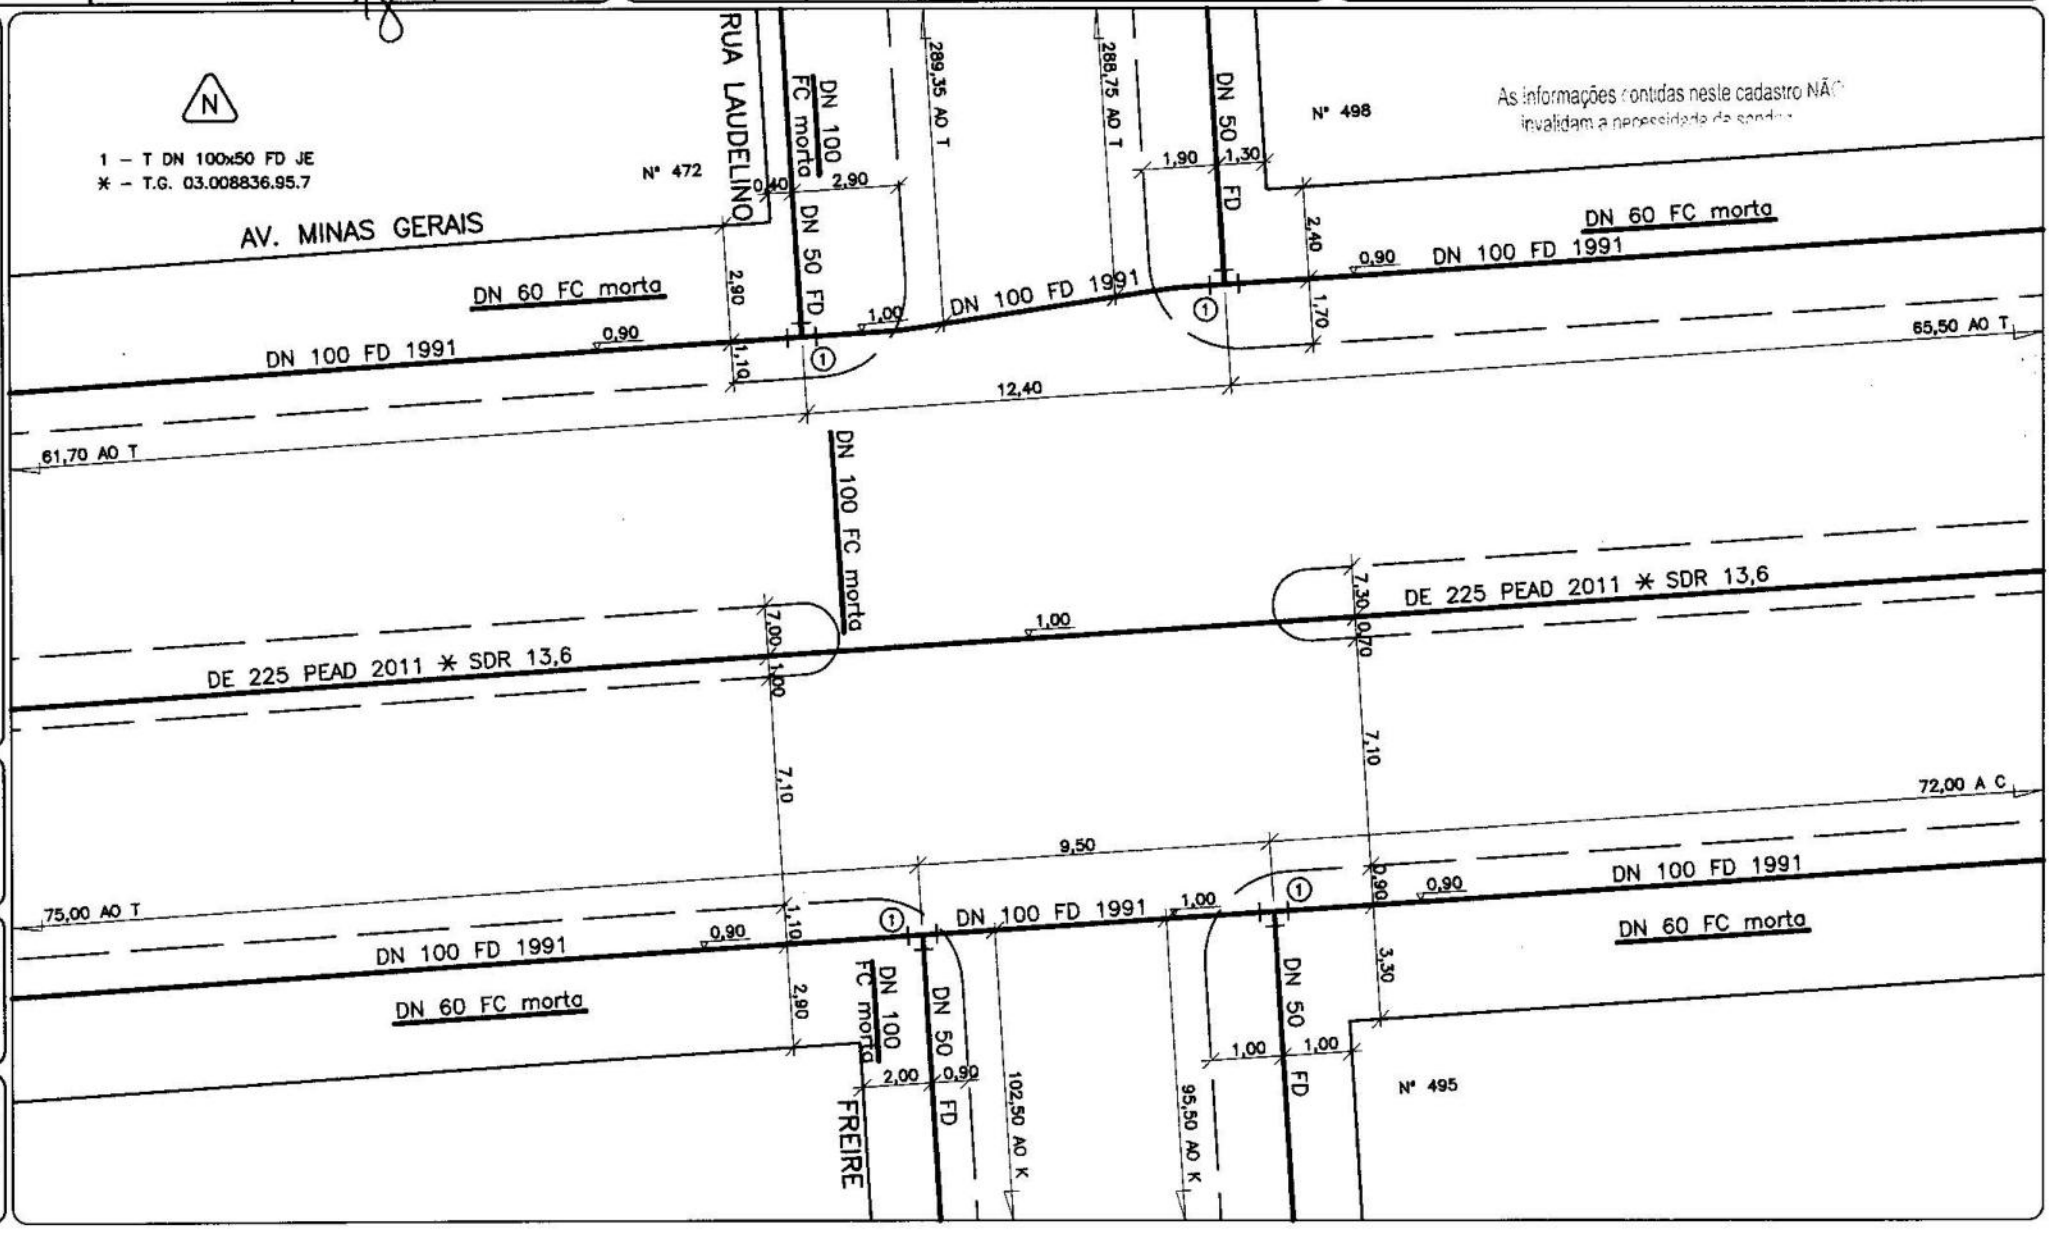

0 EMISSÃO: SUBSTITUIÇÃO DE REDE			LEVANTADO POR: DVA
DESENHADO POR: ROSANA	PROCESSO Nº:	RESPONSÁVEL:	DATA: 06/10/98

A REVISÃO SUBSTITUIÇÃO DE REDE			LEVANTADO POR: GRIMON
DESENHADO POR: E.G	PROCESSO Nº: MEMO 091/16 – C-OBRAS	RESPONSÁVEL: EQ–DOCGEO	DATA: 22/05/17

B REVISÃO			LEVANTADO POR:
DESENHADO POR:	PROCESSO Nº:	RESPONSÁVEL:	DATA:

DMAE

Departamento Municipal de Água e Esgotos

CADASTRO DE REDE DE ÁGUA

ESCALA: 1:200

CARTA: 47

Nº DO NÓ: 75A

N

A

B

As informações contidas neste cadastro NÃO invalidam a necessidade de sondagem.

0 EMISSÃO: SUBSTITUIÇÃO DE REDE			LEVANTADO POR: DVA
DESENHADO POR: ROSANA	PROCESSO Nº:	RESPONSÁVEL:	DATA: 06/10/98

A REVISÃO SUBSTITUIÇÃO DE REDE			LEVANTADO POR: GRIMON
DESENHADO POR: E.G	PROCESSO Nº: MEMO 091/16 – C-OBRAS	RESPONSÁVEL: EQ–DOCGEO	DATA: 22/05/17

B REVISÃO			LEVANTADO POR:
DESENHADO POR:	PROCESSO Nº:	RESPONSÁVEL:	DATA:

DMAE


Departamento Municipal de Água e Esgotos

CADASTRO DE REDE DE ÁGUA

ESCALA: 1:200

CARTA: 47

Nº DO NÓ: 75B

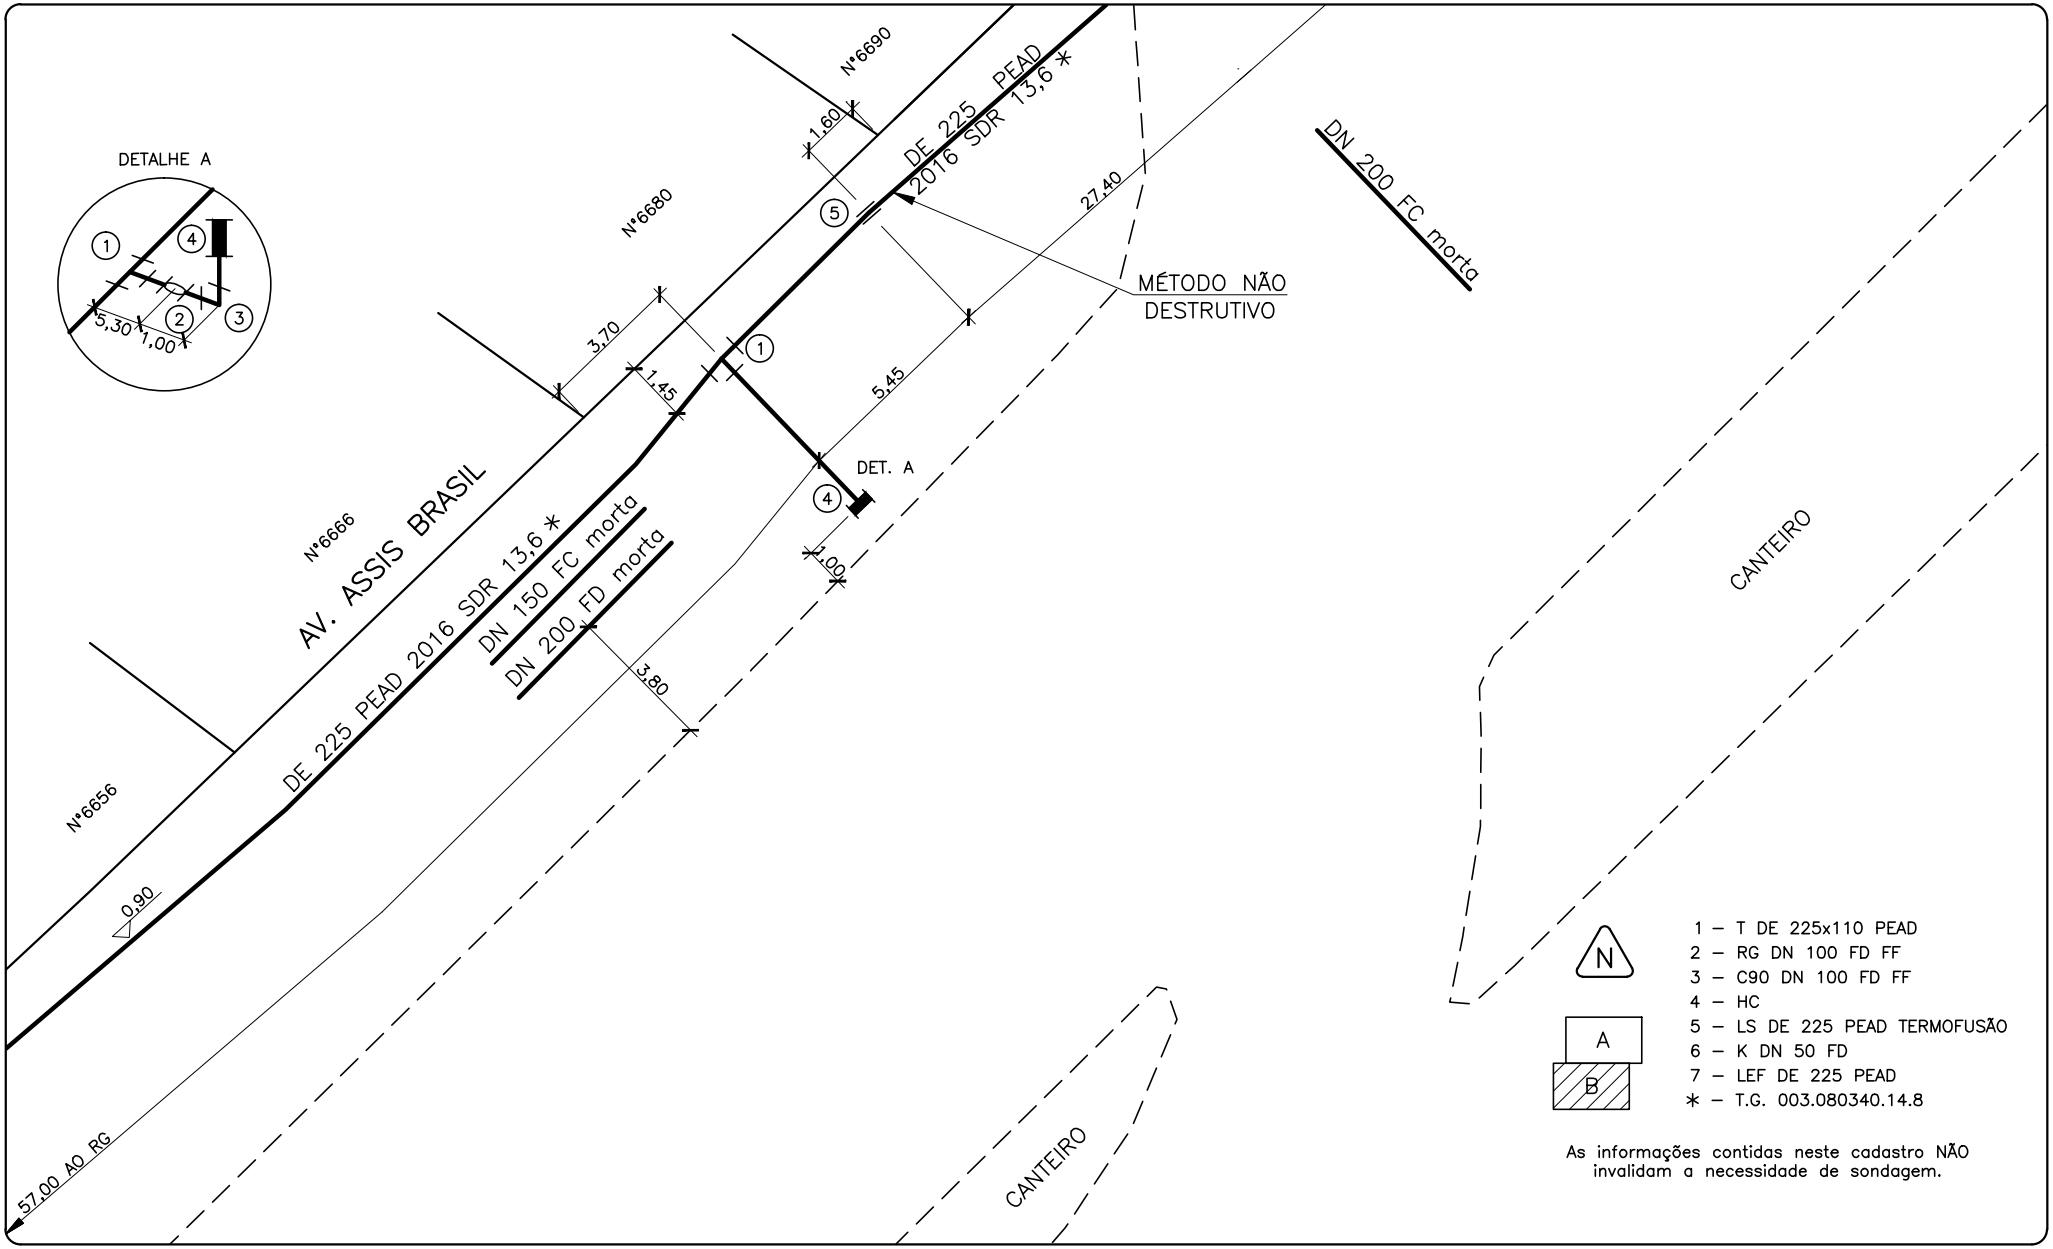

As informações contidas neste cadastro NÃO invalidam a necessidade de sondagem.

0 EMISSÃO:	LEVANTADO POR:		
LANÇAM. DE REDE	VA PACHECO		
DESENHADO POR:	PROCESSO Nº:	RESPONSÁVEL:	DATA:
E.G.	03002765020	Carlos	01/02/05

A REVISÃO:	LEVANTADO POR:		
DESENHADO POR:	PROCESSO Nº:	RESPONSÁVEL:	DATA:

B REVISÃO:	LEVANTADO POR:		
DESENHADO POR:	PROCESSO Nº:	RESPONSÁVEL:	DATA:


IDMAE Departamento Municipal De Água e Esgotos

CADASTRO DE REDE DE ÁGUA

ESCALA: 1:200

AÉRO: 47

Nº DO NÓ: 76

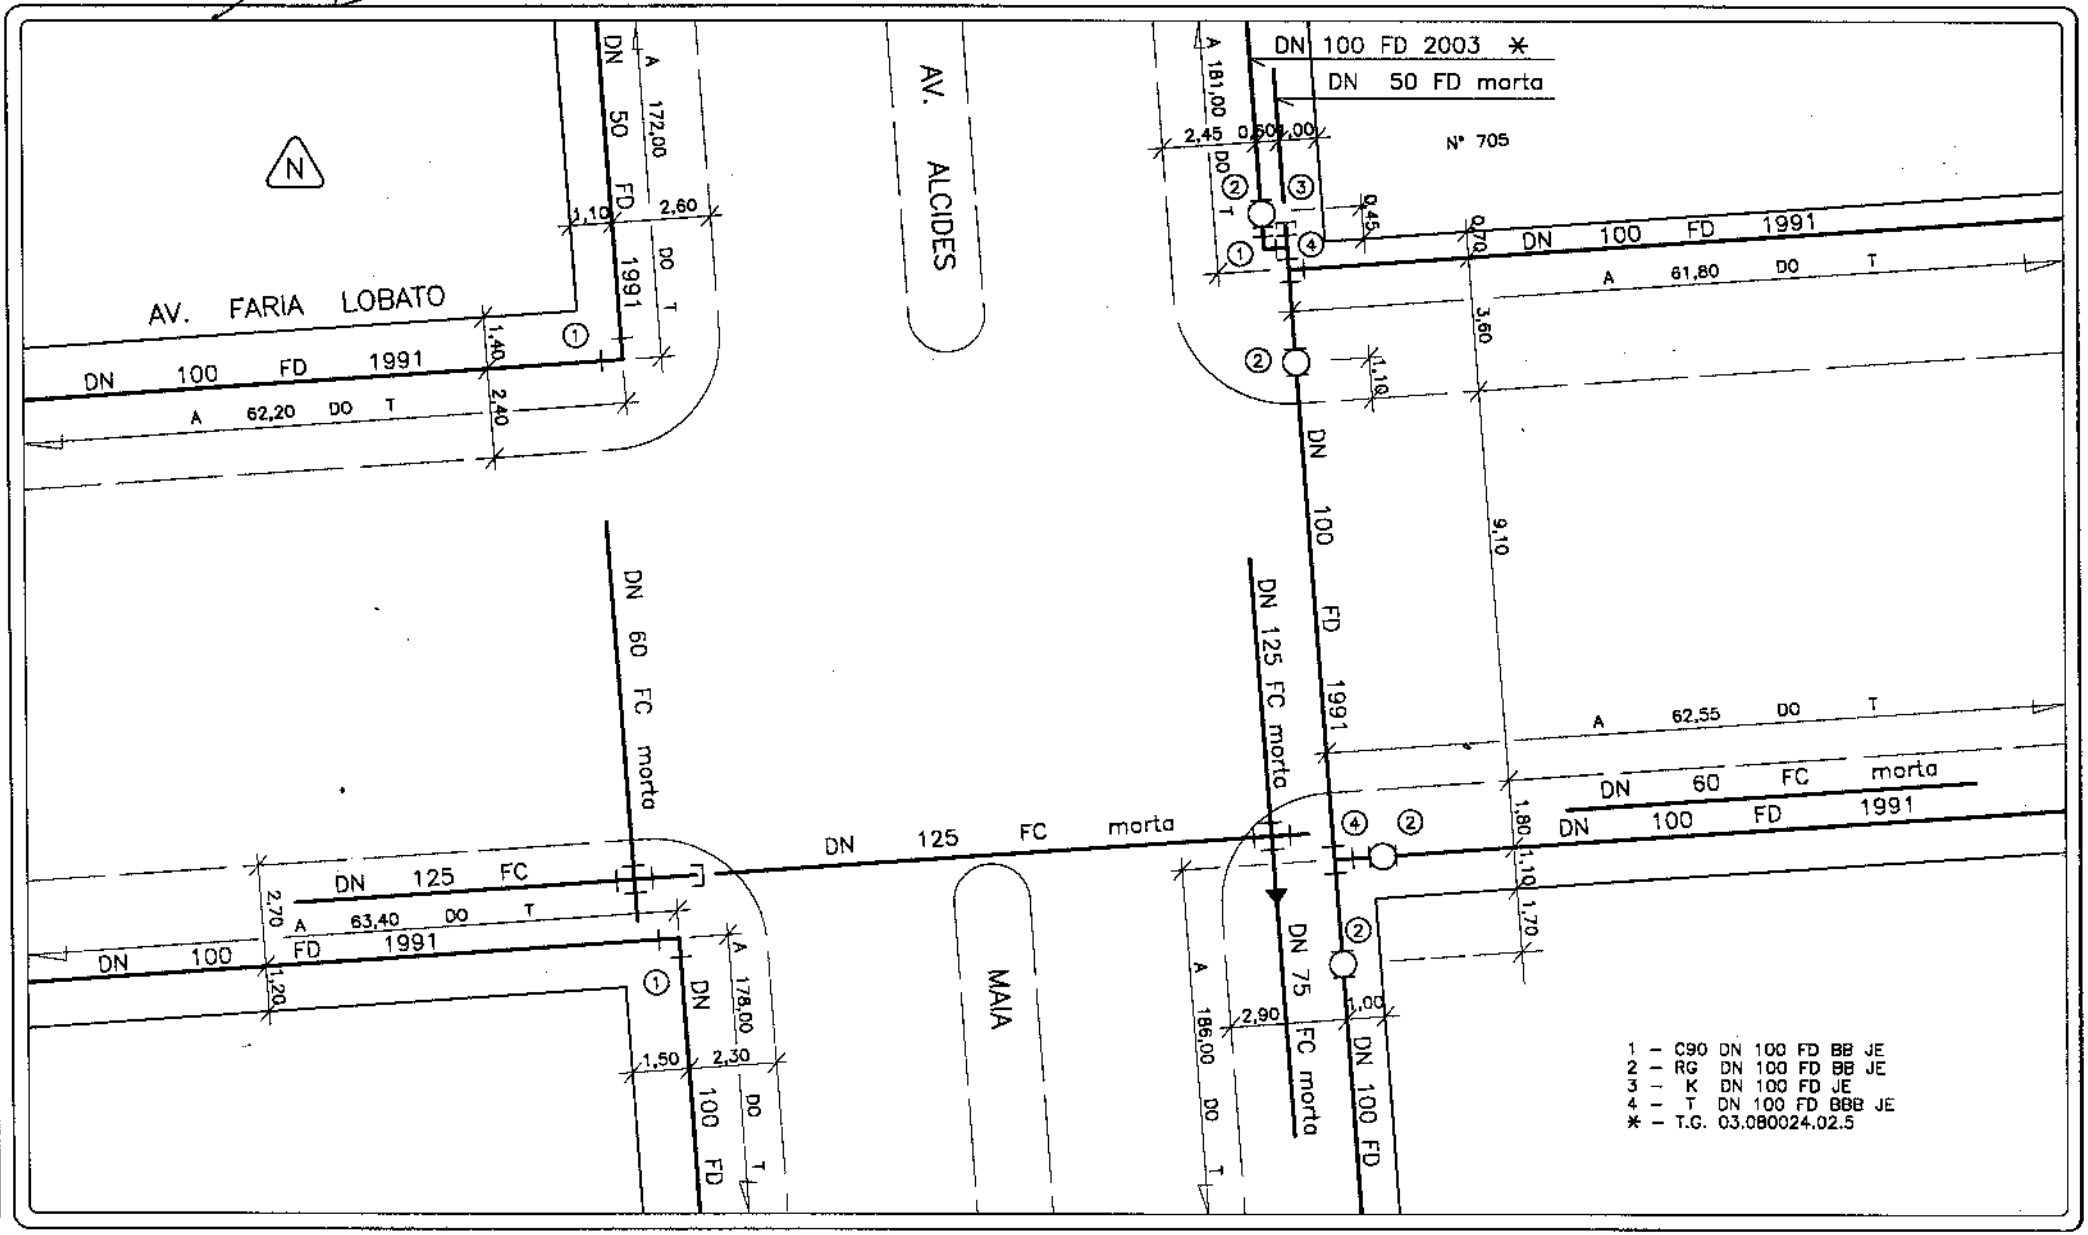

0 EMISSÃO		LEVANTADO POR:
SUBSTITUIÇÃO DE REDE		
DESENHADO POR:	RESPONSÁVEL:	DATA: 03 / 03 / 93

A REVISÃO		LEVANTADO POR:
DESENHADO POR:	RESPONSÁVEL:	DATA: / /

B REVISÃO		LEVANTADO POR:
DESENHADO POR:	RESPONSÁVEL:	DATA: / /


DMAE DEPARTAMENTO MUNICIPAL DE ÁGUA E ESGOTOS

CADASTRO DE REDE DE ÁGUA

ESCALA: 1:200

AERO Nº 47

Nº DO NO 77

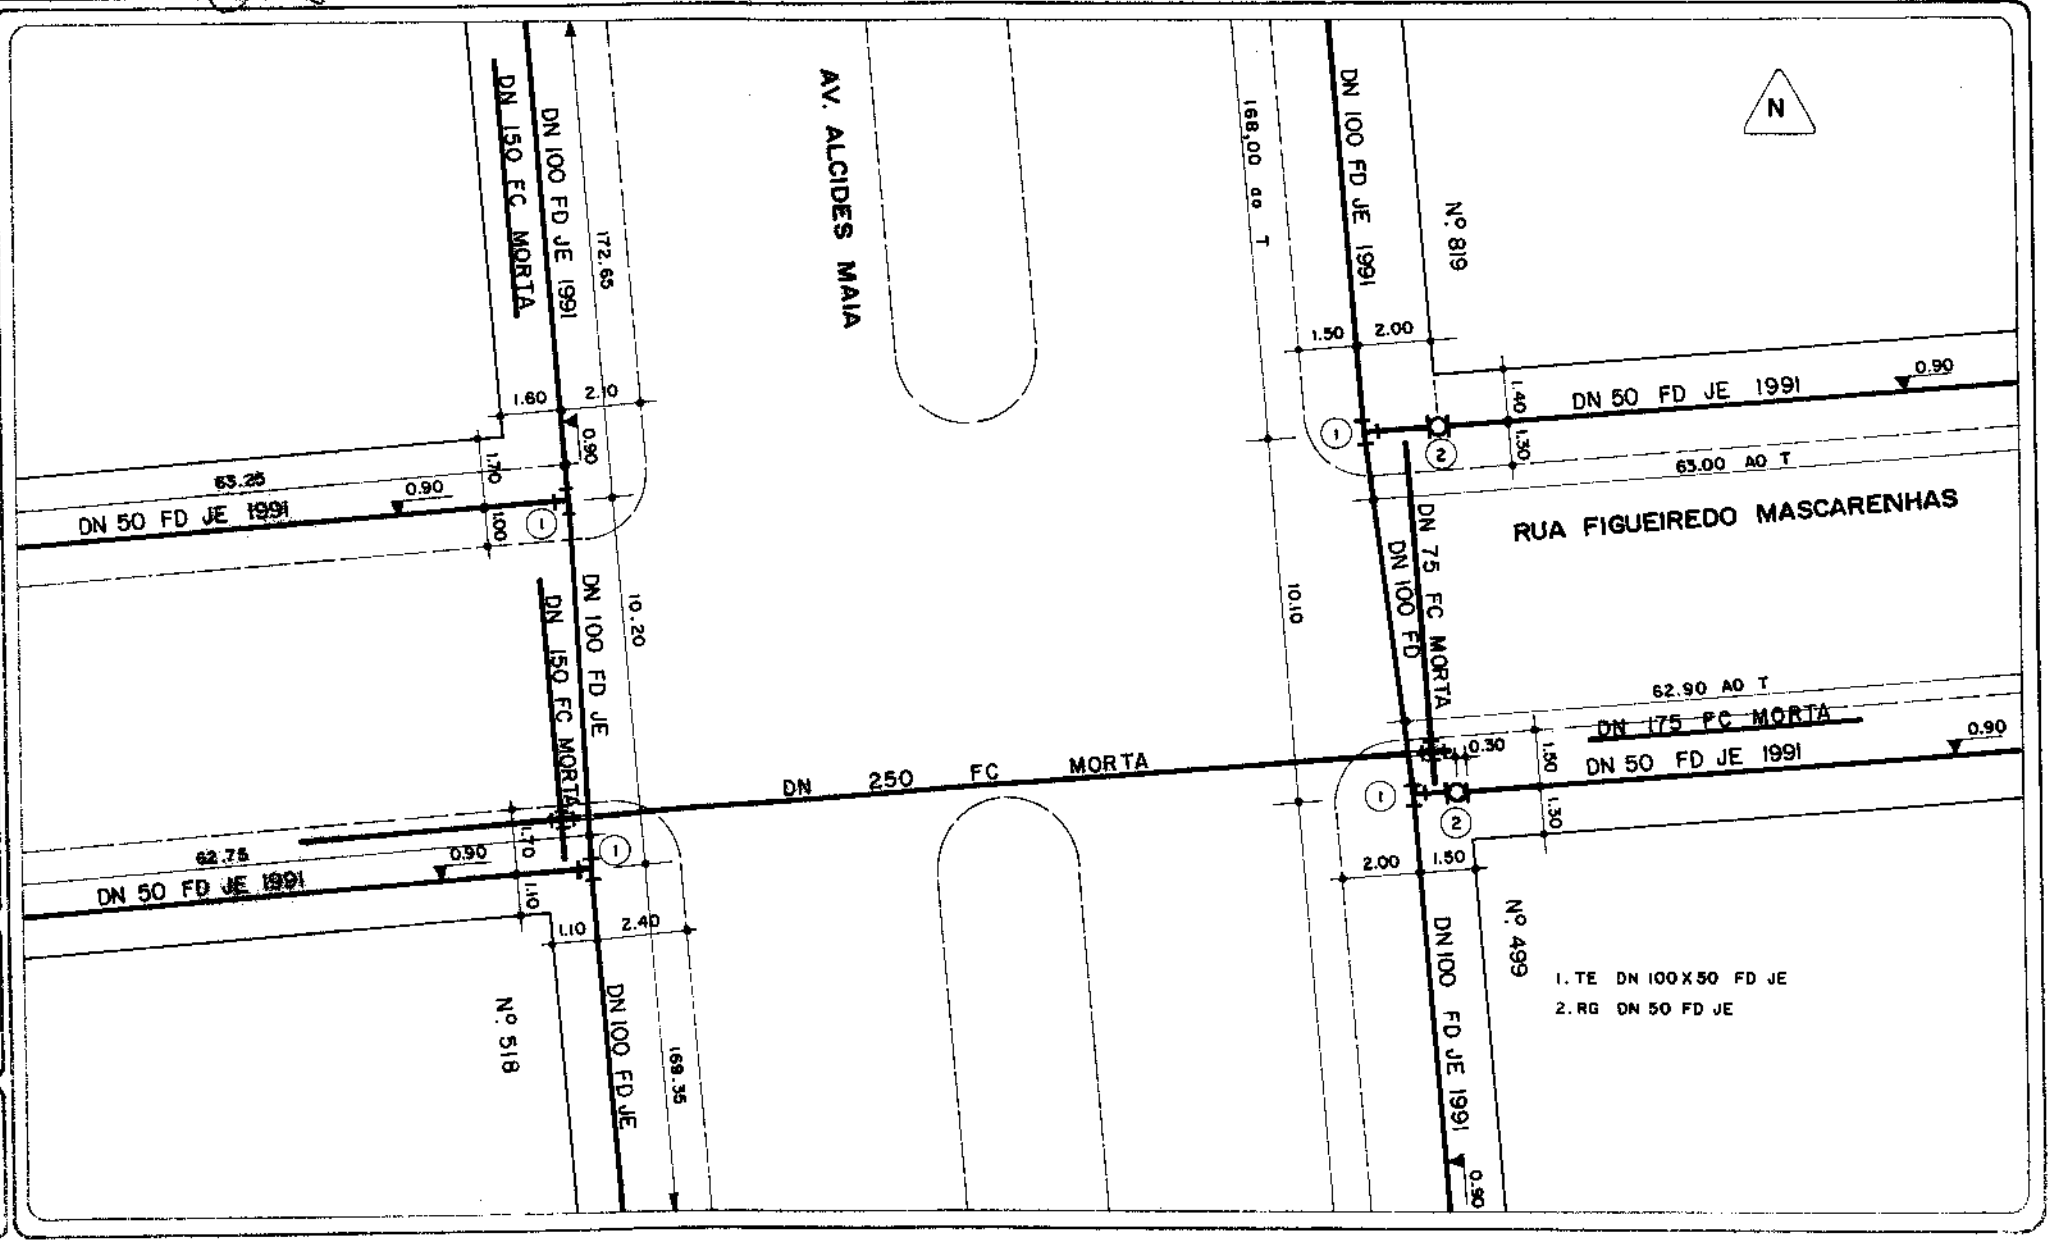

0 EMISSÃO:		LEVANTADO POR:	
LANÇAMENTO DE REDE		SINTRA	
DESENHADO POR:	PROCESSO Nº:	RESPONSÁVEL:	DATA:
E.G.	MEMO 266/11-DVO		15/09/11

A REVISÃO:		LEVANTADO POR:	
DESENHADO POR:	PROCESSO Nº:	RESPONSÁVEL:	DATA: / /

B REVISÃO:		LEVANTADO POR:	
DESENHADO POR:	PROCESSO Nº:	RESPONSÁVEL:	DATA: / /


DMAE DEPARTAMENTO MUNICIPAL DE ÁGUA E ESGOTOS

CADASTRO DE REDE DE ÁGUA

ESCALA: 1:200

AÉRO Nº: 47

Nº DO NÓ: 78

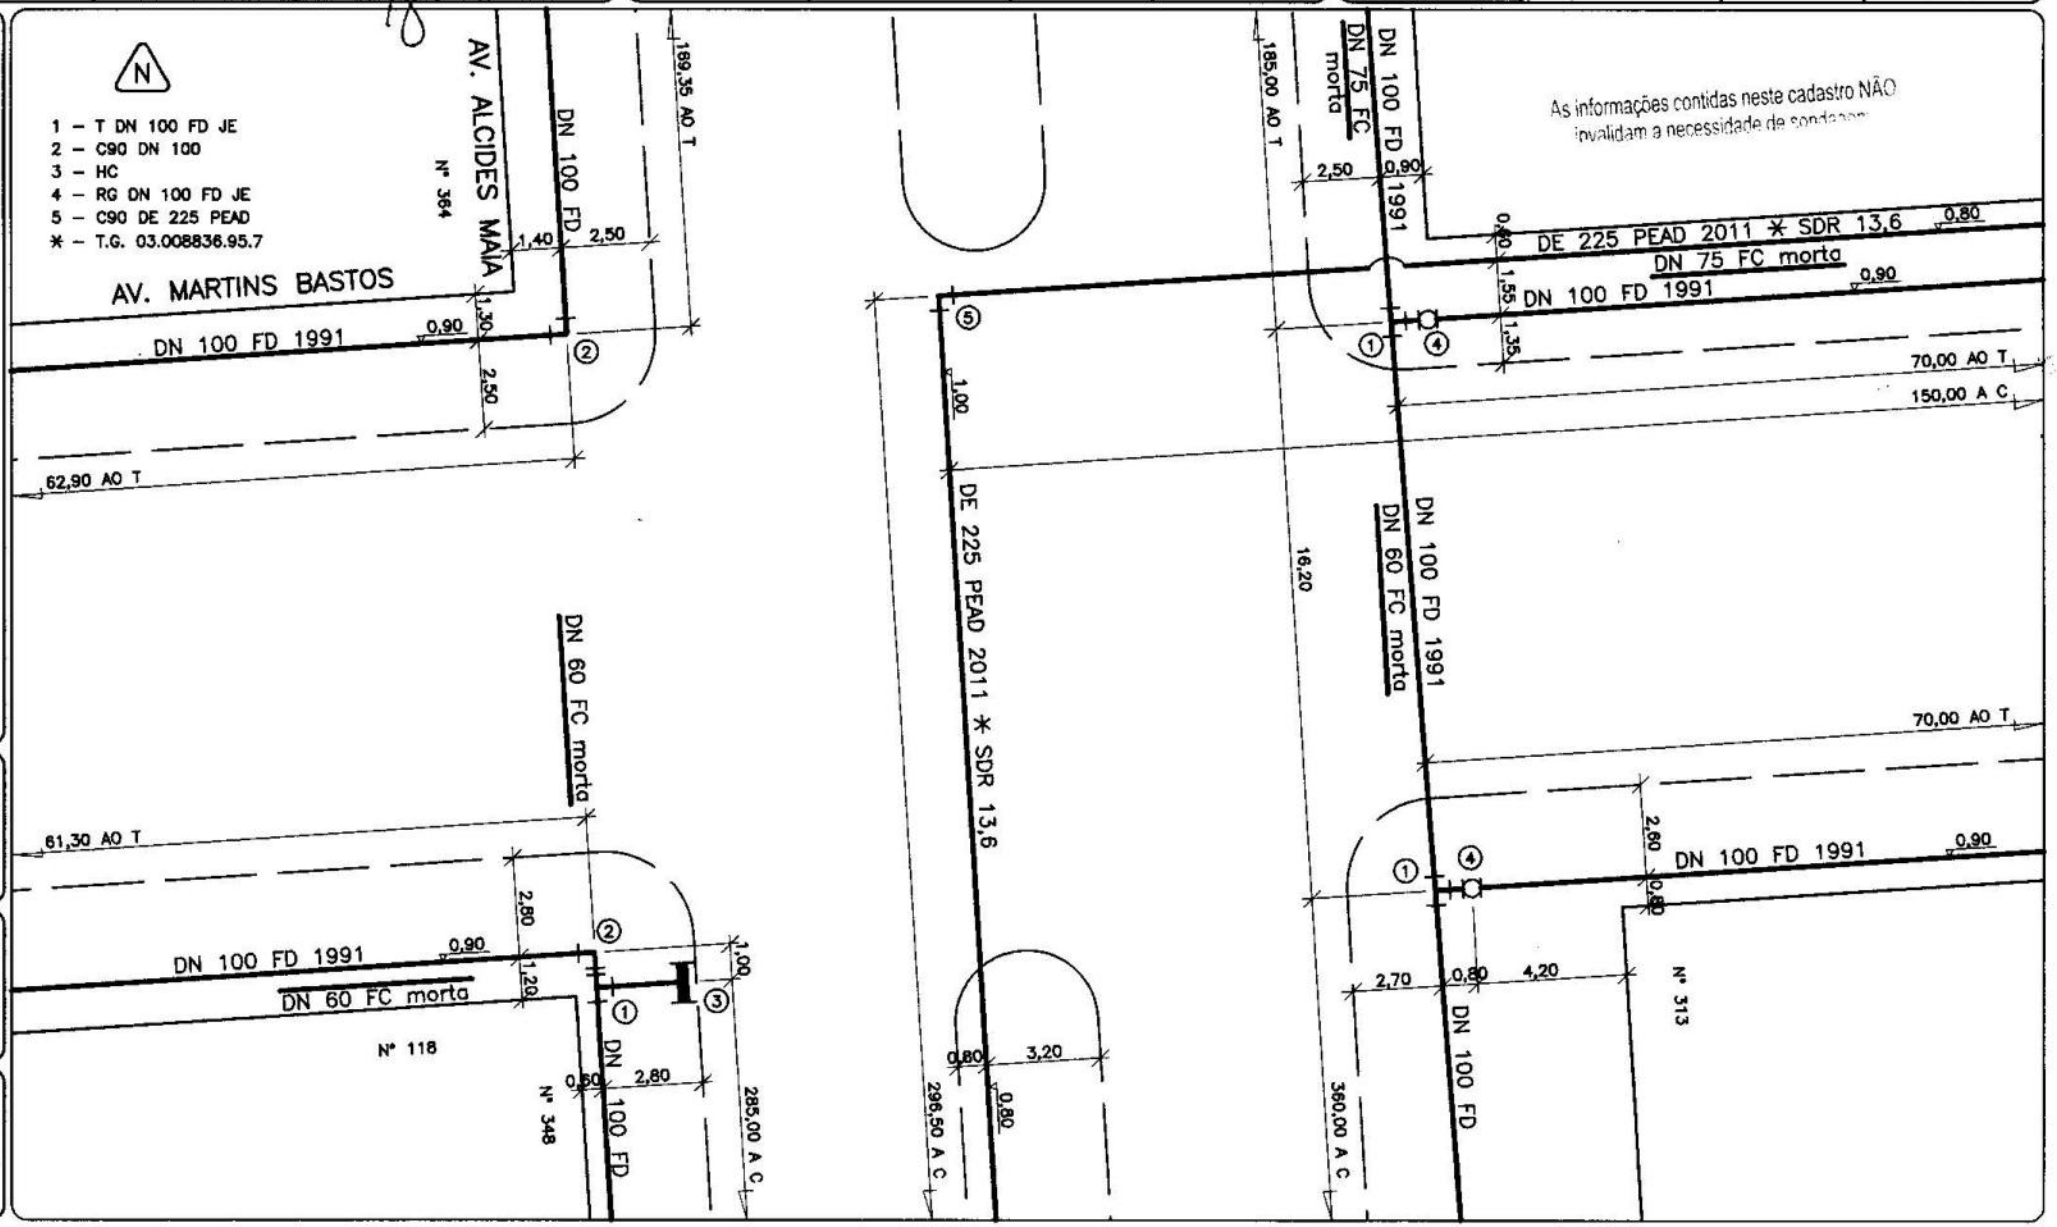

0 EMISSÃO:			LEVANTADO POR:
SUBSTITUIÇÃO DE REDE			DVA
DESENHADO POR:	PROCESSO Nº:	RESPONSÁVEL:	DATA:
ROSANA			06/10/98

A REVISÃO			LEVANTADO POR:
ATUALIZAÇÃO TAP			ADRIAN/DVA
DESENHADO POR:	PROCESSO Nº:	RESPONSÁVEL:	DATA:
VERIDIANA			30/09/10

B REVISÃO			LEVANTADO POR:
SUBSTITUIÇÃO DE REDE			GRIMON
DESENHADO POR:	PROCESSO Nº:	RESPONSÁVEL:	DATA:
E.G	MEMO 091/16 – C-OBRAS	EQ-DOCGEO	22/05/17

DMAE


Departamento Municipal de Água e Esgotos

CADASTRO DE REDE DE ÁGUA

ESCALA: 1:200

CARTA: 47

Nº DO NÓ: 80A

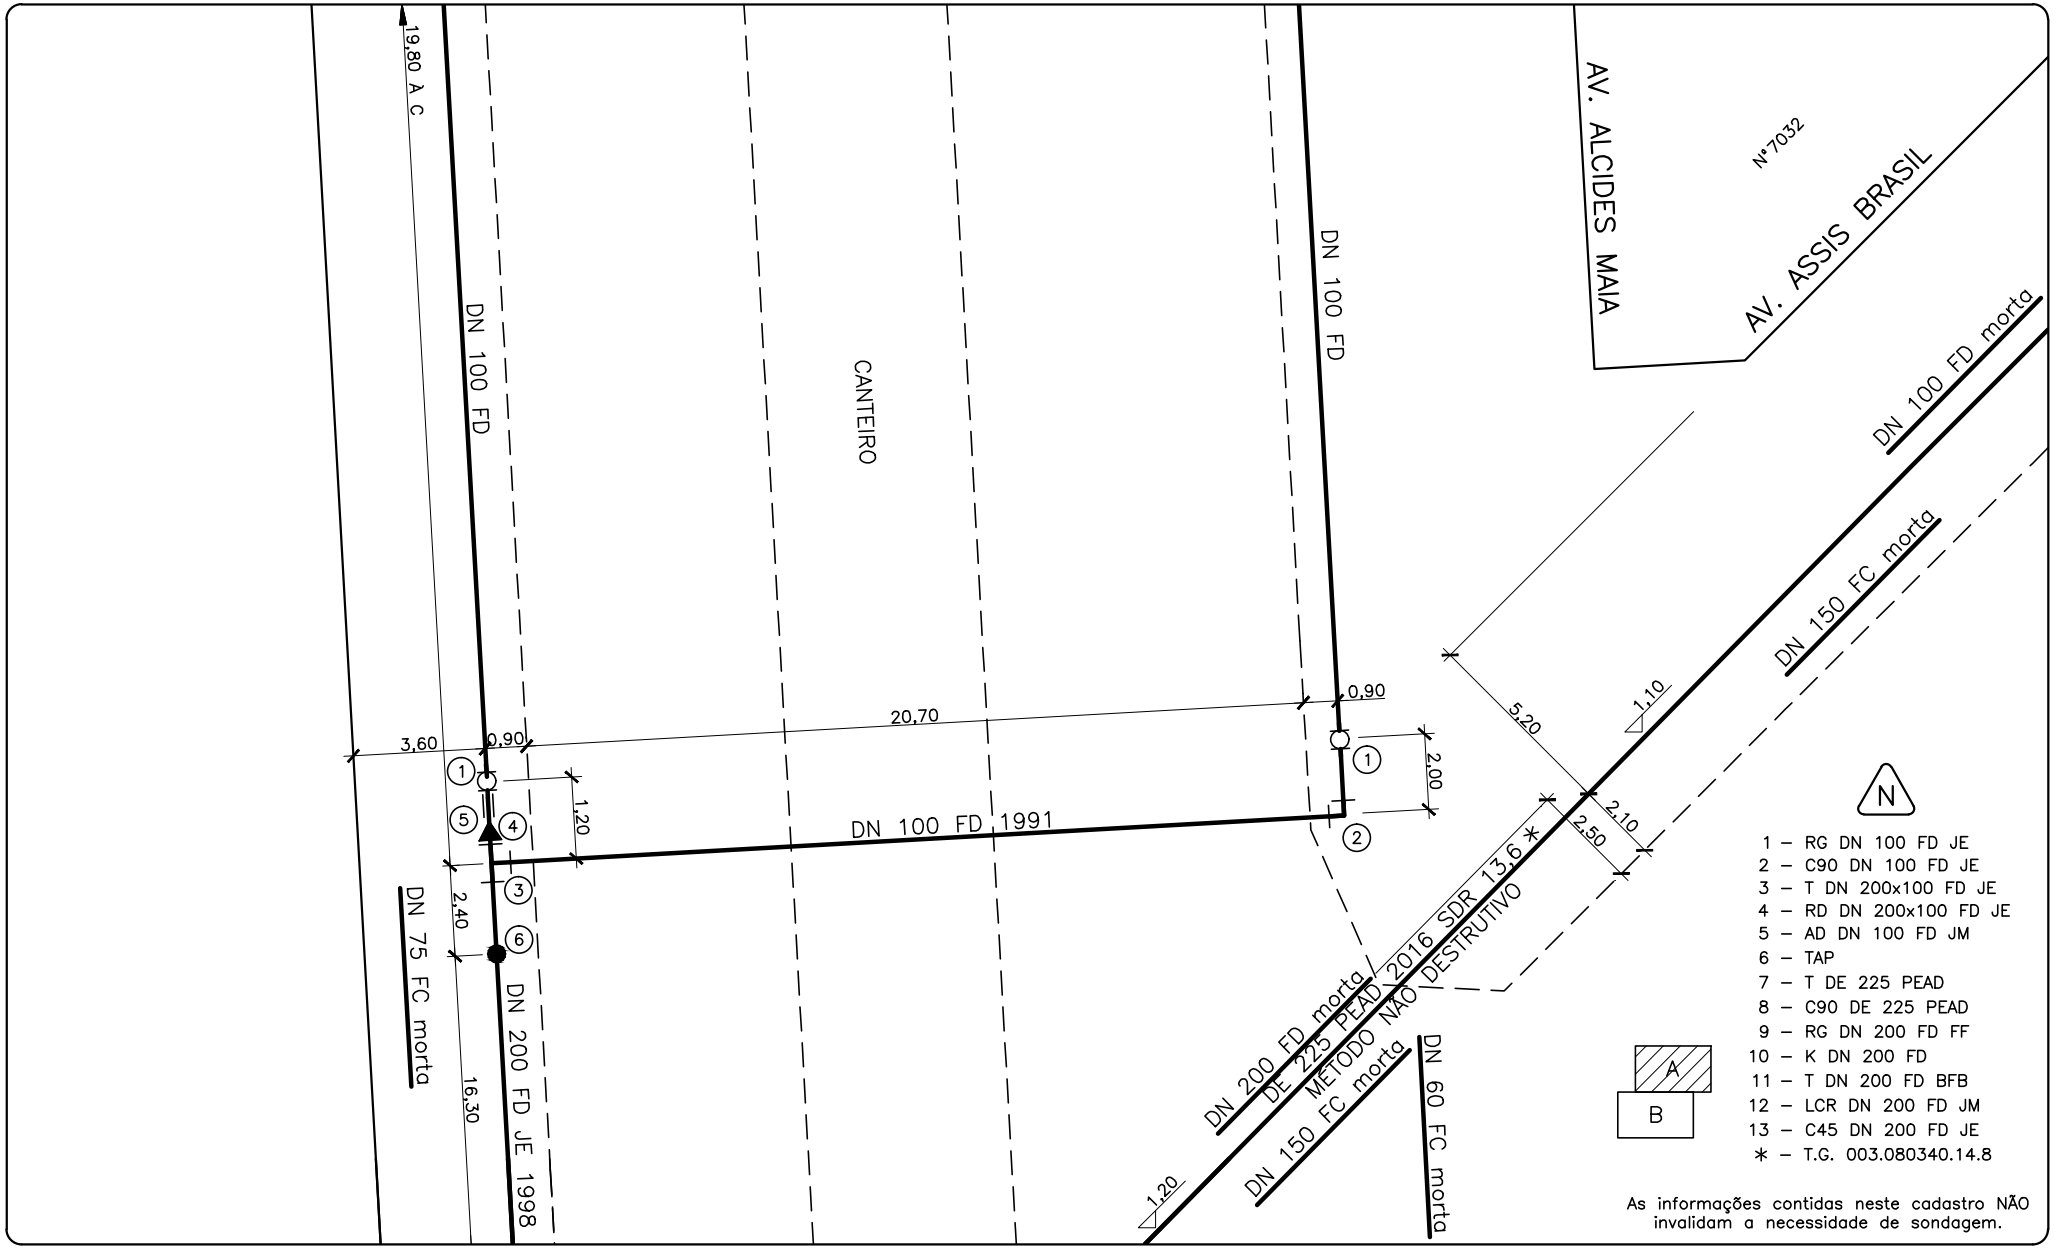

As informações contidas neste cadastro NÃO invalidam a necessidade de sondagem.

0 EMISSÃO:			LEVANTADO POR:
SUBSTITUIÇÃO DE REDE			DVA
DESENHADO POR:	PROCESSO Nº:	RESPONSÁVEL:	DATA:
ROSANA			06/10/98

A REVISÃO			LEVANTADO POR:
ATUALIZAÇÃO TAP			ADRIAN/DVA
DESENHADO POR:	PROCESSO Nº:	RESPONSÁVEL:	DATA:
VERIDIANA			30/09/10

B REVISÃO			LEVANTADO POR:
SUBSTITUIÇÃO DE REDE			GRIMON
DESENHADO POR:	PROCESSO Nº:	RESPONSÁVEL:	DATA:
E.G	MEMO 091/16 - C-OBRAS	EQ-DOCGEO	22/05/17

DMAE


Departamento Municipal de Água e Esgotos

CADASTRO DE REDE DE ÁGUA


ESCALA: 1:200

CARTA: 47

Nº DO NÓ: 80B

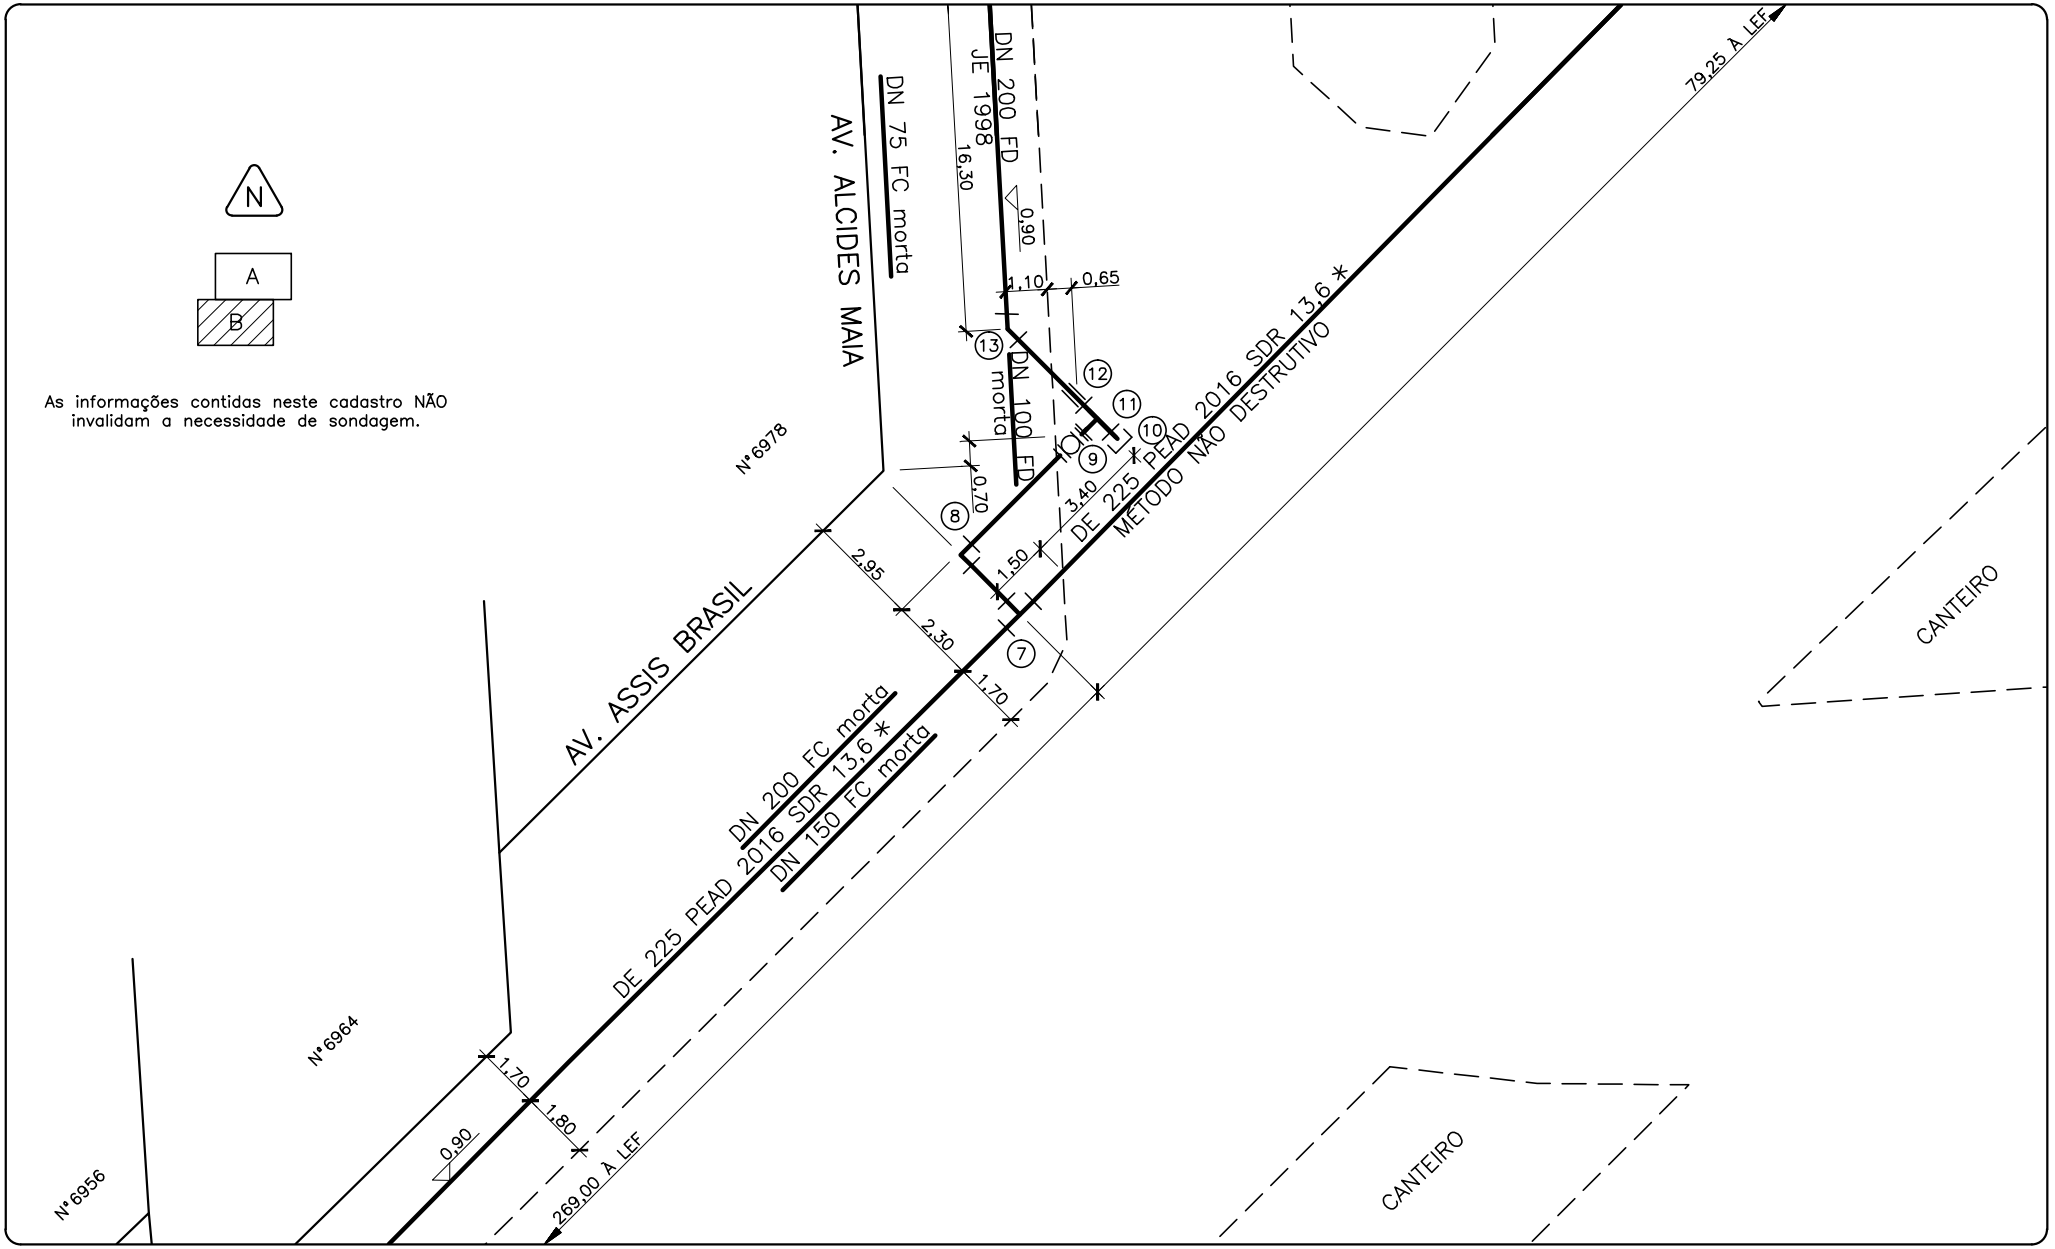

PROJETO	LEVANTADO POR	A REVISÃO	LEVANTADO POR	B REVISÃO	LEVANTADO POR
SUBSTITUIÇÃO DE REDE	DVA				
DESENHADO POR	RESPONSÁVEL	DATA	DESENHADO POR	RESPONSÁVEL	DATA
VANIA		01 03 93			

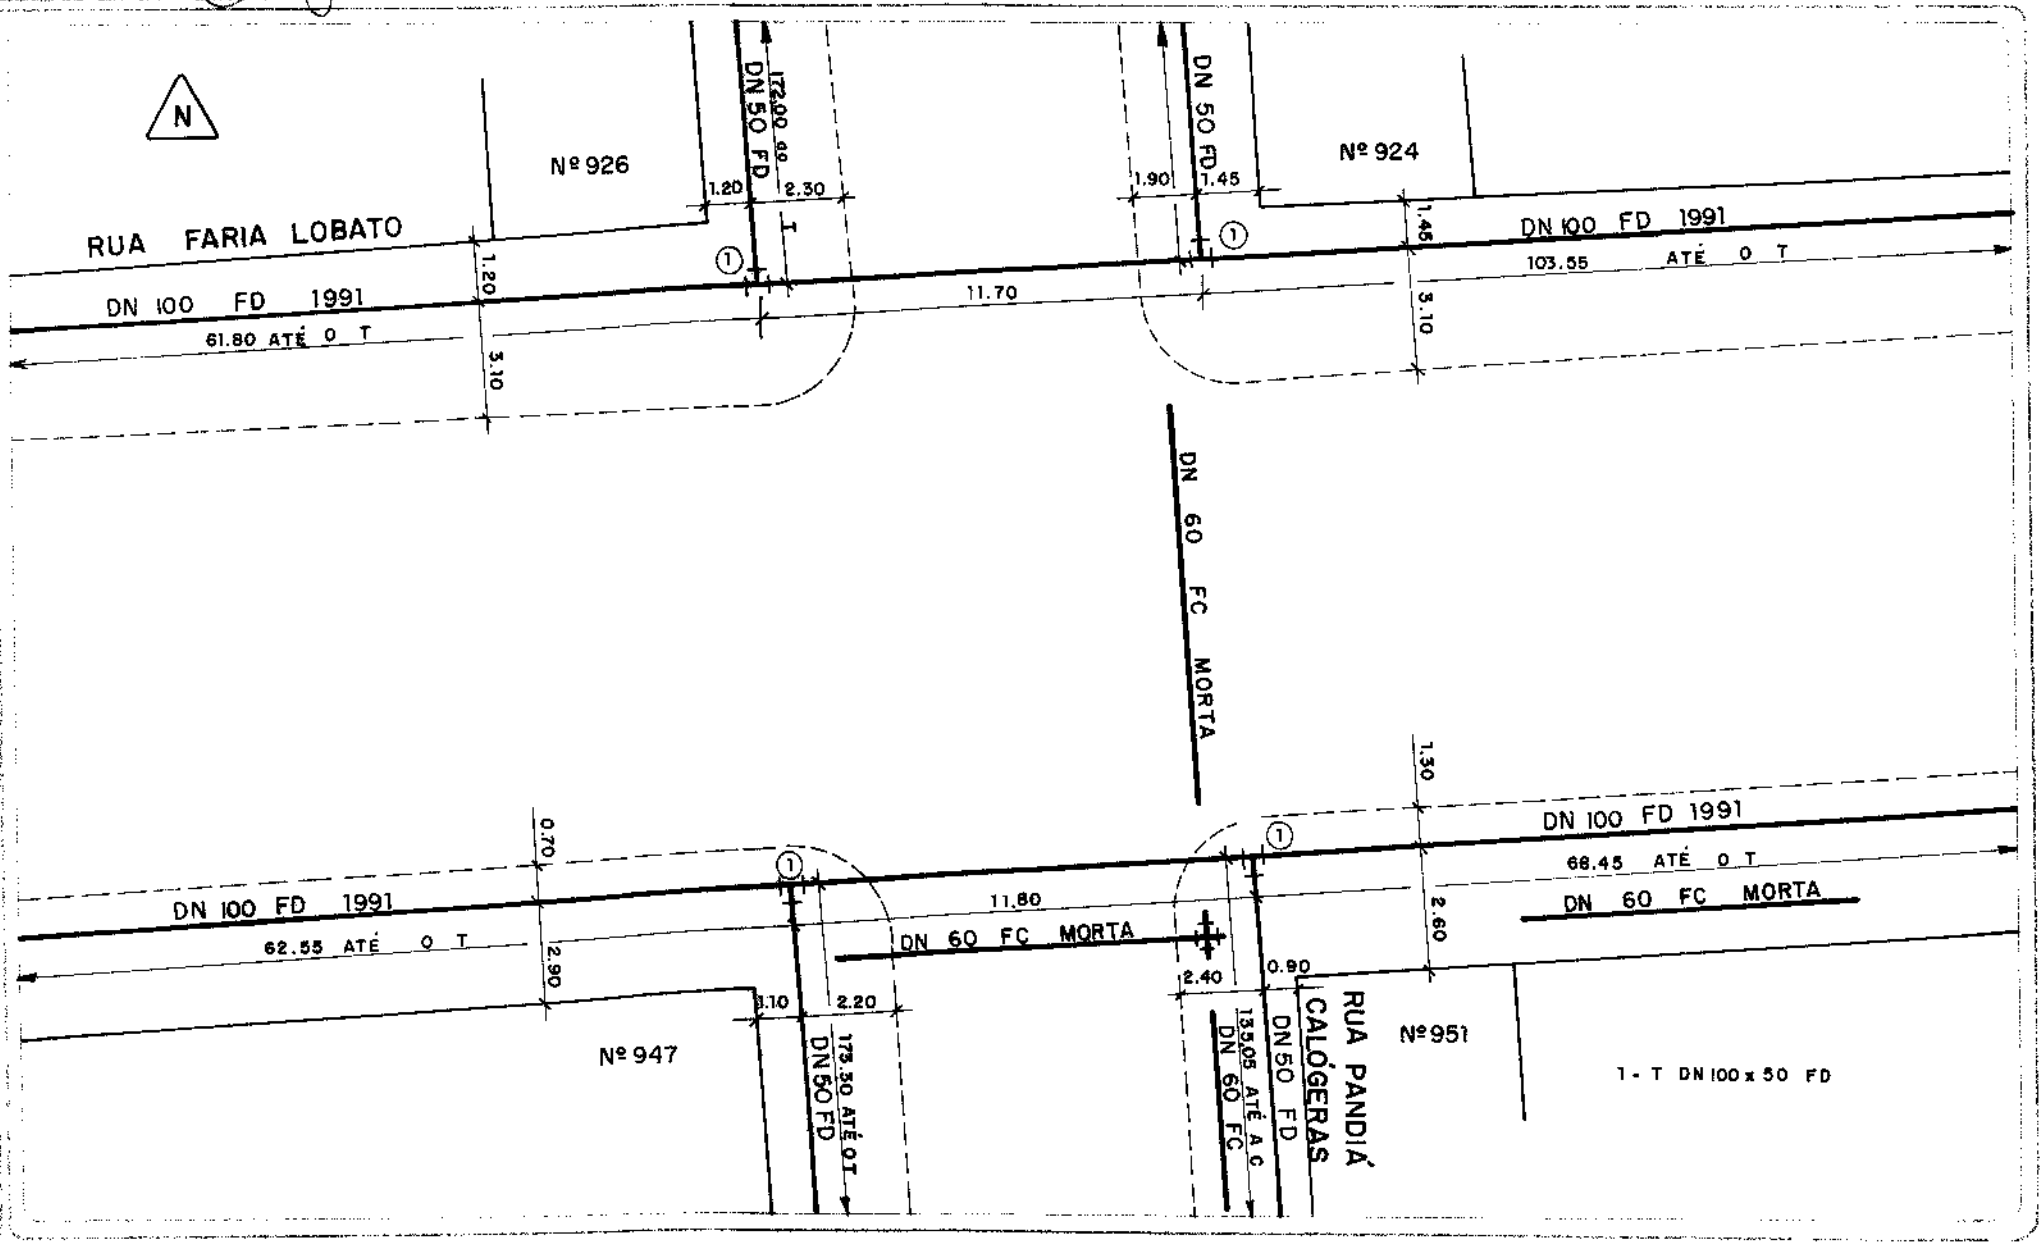

ESCALA 1:200

47

81

0 EMISSÃO	LEVANTADO POR:	A REVISÃO	LEVANTADO POR:	B REVISÃO	LEVANTADO POR:
SUBSTITUIÇÃO DE REDE	DVA				
DESENHADO POR:	RESPONSÁVEL:	DATA	DESENHADO POR:	RESPONSÁVEL:	DATA
CRISTIANO		08/03/93			/ /
					/ /


DMAE DEPARTAMENTO MUNICIPAL DE ÁGUA E ESGOTOS

CADASTRO DE REDE DE ÁGUA

ESCALA: 1:200

AERO Nº 47

Nº DO NO 82

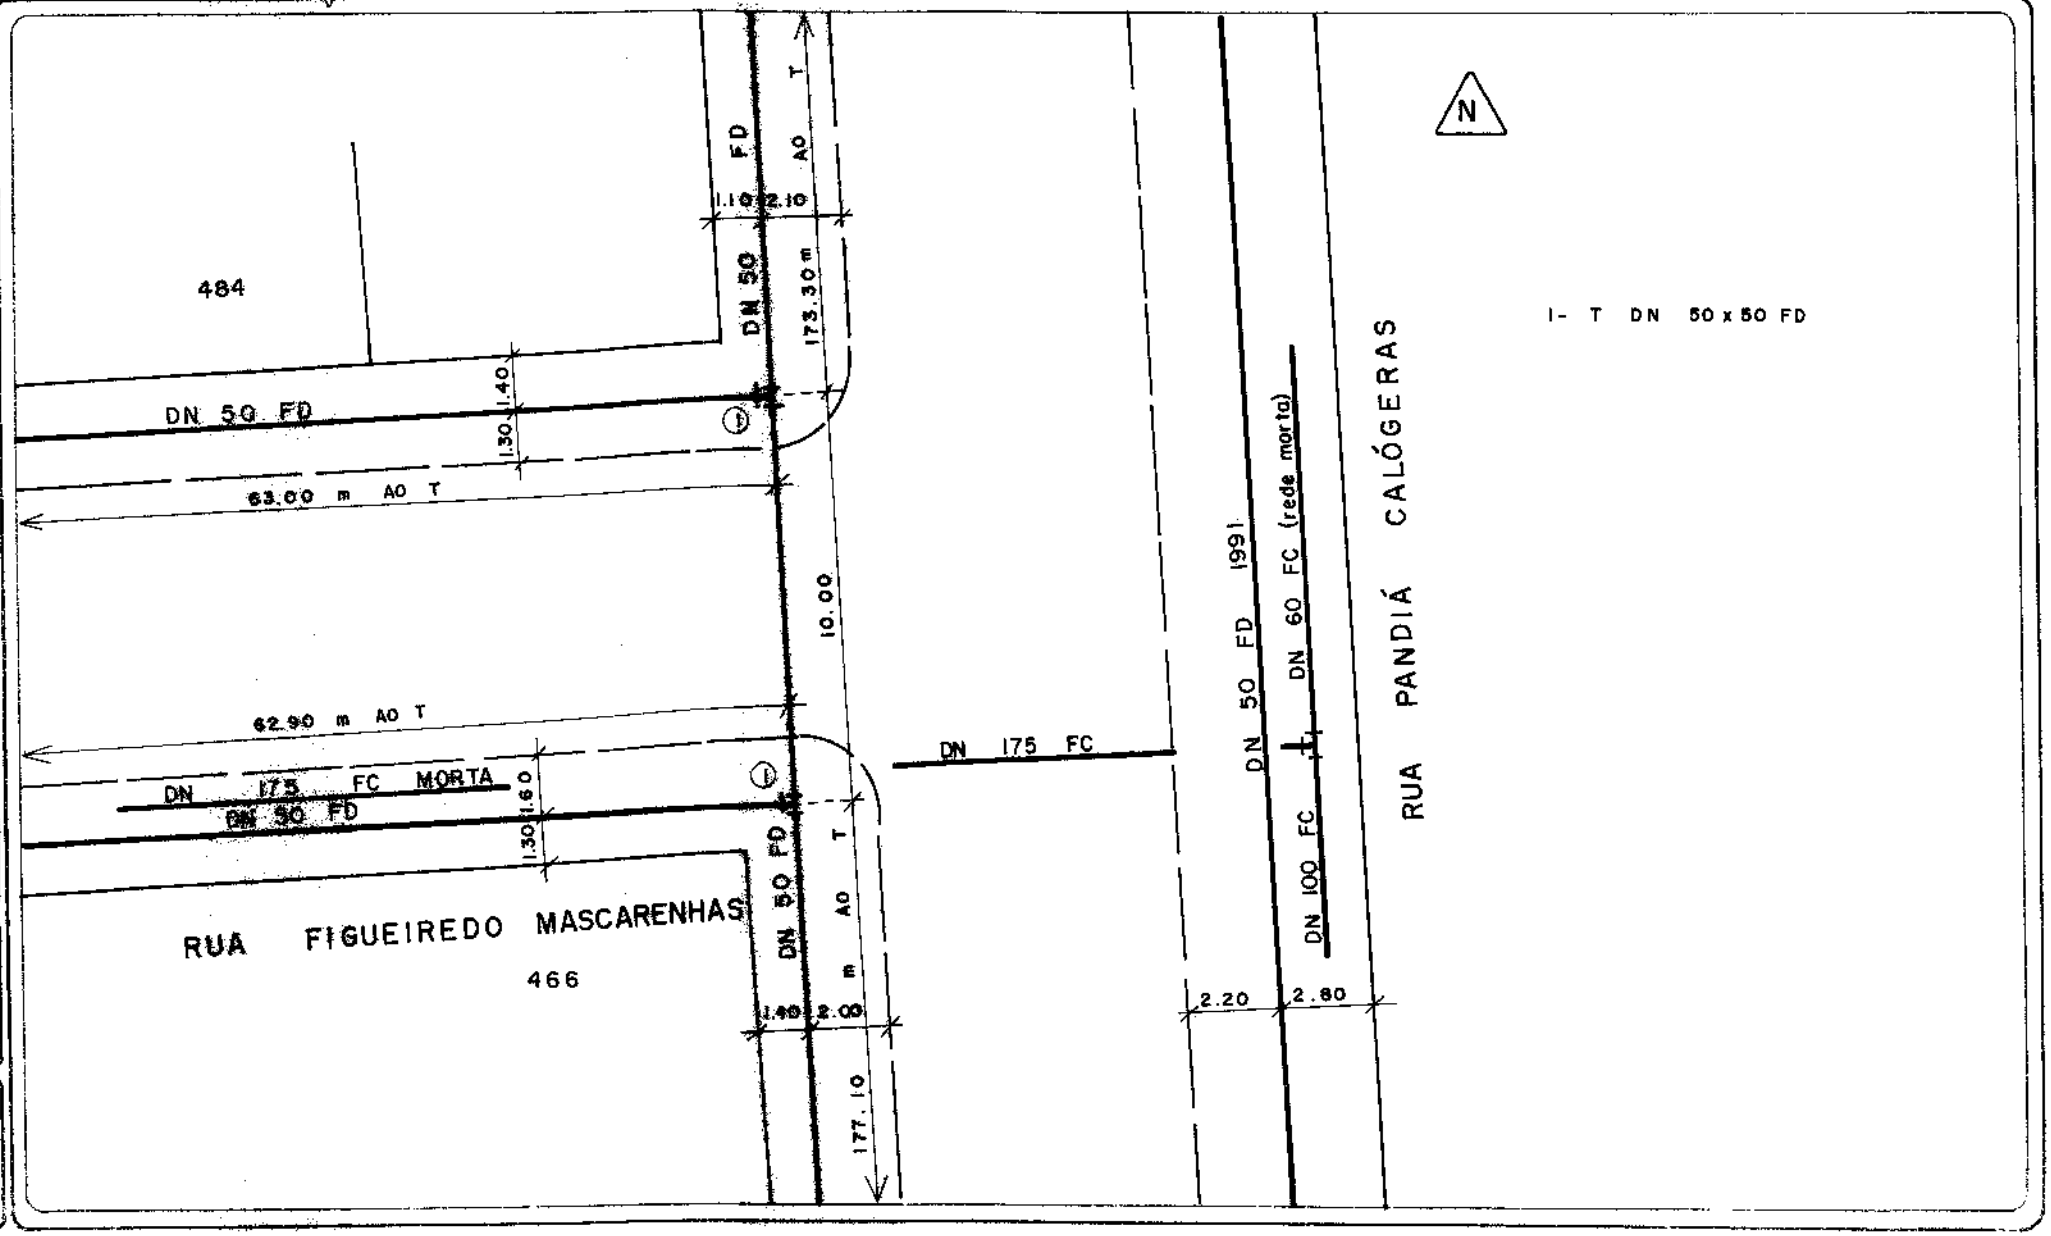

0 EMISSÃO:		LEVANTADO POR:		A REVISÃO:		LEVANTADO POR:		B REVISÃO:		LEVANTADO POR:	
LANÇAMENTO DE REDE		SINTRA									
DESENHADO POR:	PROCESSO Nº:	RESPONSÁVEL:	DATA:	DESENHADO POR:	PROCESSO Nº:	RESPONSÁVEL:	DATA:	DESENHADO POR:	PROCESSO Nº:	RESPONSÁVEL:	DATA:
E.G.	MEMO 266/11-DVO		15/09/11				/ /				/ /


DMAE DEPARTAMENTO MUNICIPAL DE ÁGUA E ESGOTOS

CADASTRO DE REDE DE ÁGUA

ESCALA: 1:200

AÉRO Nº: 47

Nº DO NÓ: 83

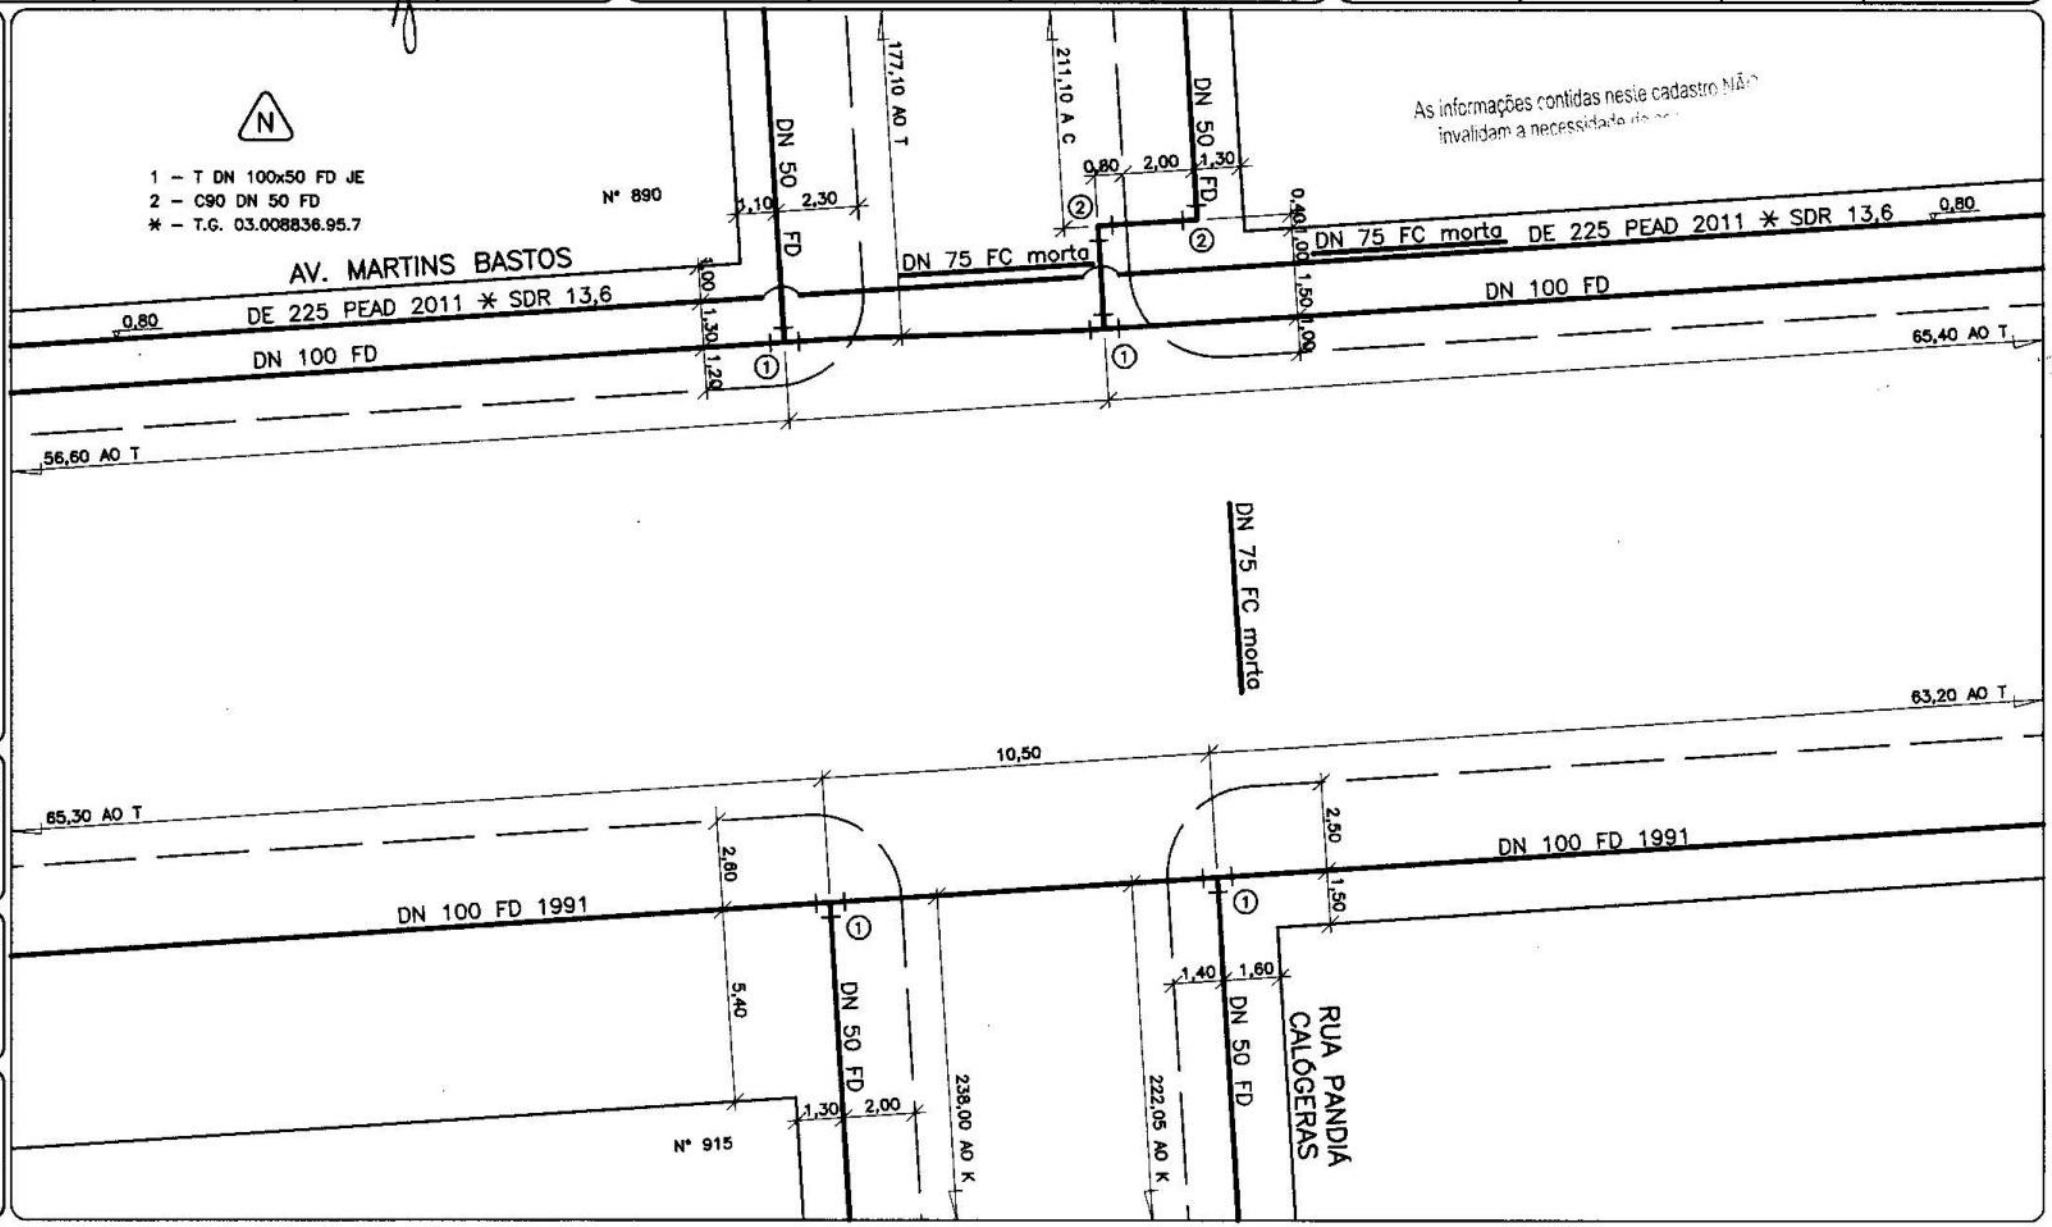

As informações contidas neste cadastro NÃO invalidam a necessidade de

0 EMISSÃO: SUBSTITUIÇÃO DE REDE			LEVANTADO POR: DVA
DESENHADO POR: ROSANA	PROCESSO Nº:	RESPONSÁVEL:	DATA: 08/10/98

A REVISÃO ATUALIZAÇÃO			LEVANTADO POR: DVA
DESENHADO POR: YASMINE	PROCESSO Nº: REF.: 102/07	RESPONSÁVEL:	DATA: 03/10/07

B REVISÃO SUBSTITUIÇÃO DE REDE			LEVANTADO POR: GRIMON
DESENHADO POR: E.G	PROCESSO Nº: MEMO 091/16 - C-OBRAS	RESPONSÁVEL: EQ-DOCGEO	DATA: 22/05/17

DMAE


Departamento Municipal de Água e Esgotos

CADASTRO DE REDE DE ÁGUA

ESCALA: 1:200

CARTA: 47

Nº DO NÓ: 84A

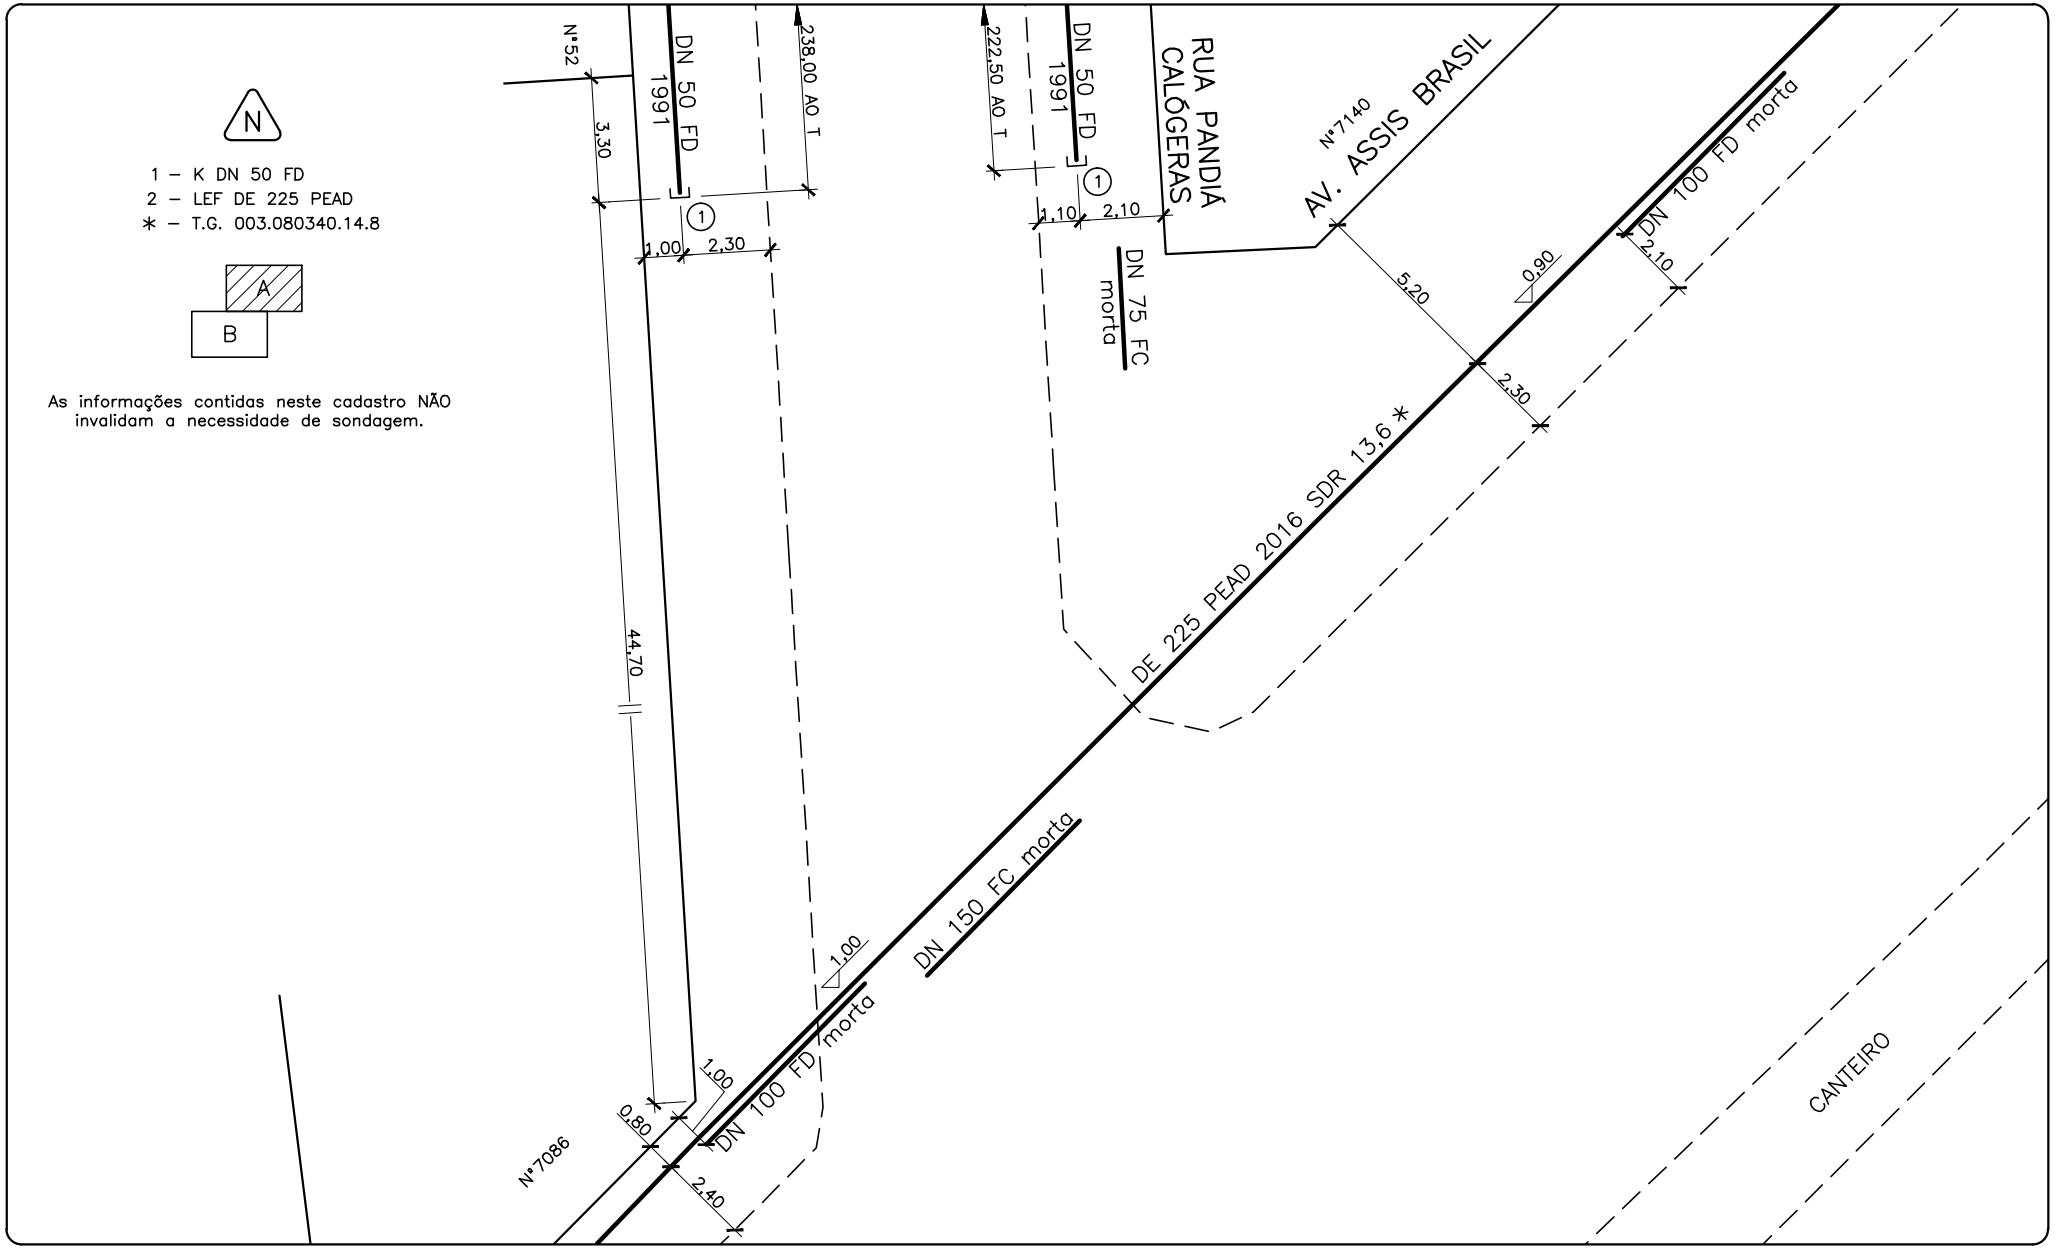

0 EMISSÃO:			LEVANTADO POR:
SUBSTITUIÇÃO DE REDE			DVA
DESENHADO POR:	PROCESSO Nº:	RESPONSÁVEL:	DATA:
ROSANA			08/10/98

A REVISÃO			LEVANTADO POR:
ATUALIZAÇÃO			DVA
DESENHADO POR:	PROCESSO Nº:	RESPONSÁVEL:	DATA:
YASMINE	REF.: 102/07		03/10/07

B REVISÃO			LEVANTADO POR:
SUBSTITUIÇÃO DE REDE			GRIMON
DESENHADO POR:	PROCESSO Nº:	RESPONSÁVEL:	DATA:
E.G	MEMO 091/16 - C-OBRAS	EQ-DOCGEO	22/05/17

DMAE


Departamento Municipal de Água e Esgotos

CADASTRO DE REDE DE ÁGUA

ESCALA: 1:200

CARTA: 47

Nº DO NÓ: 84B

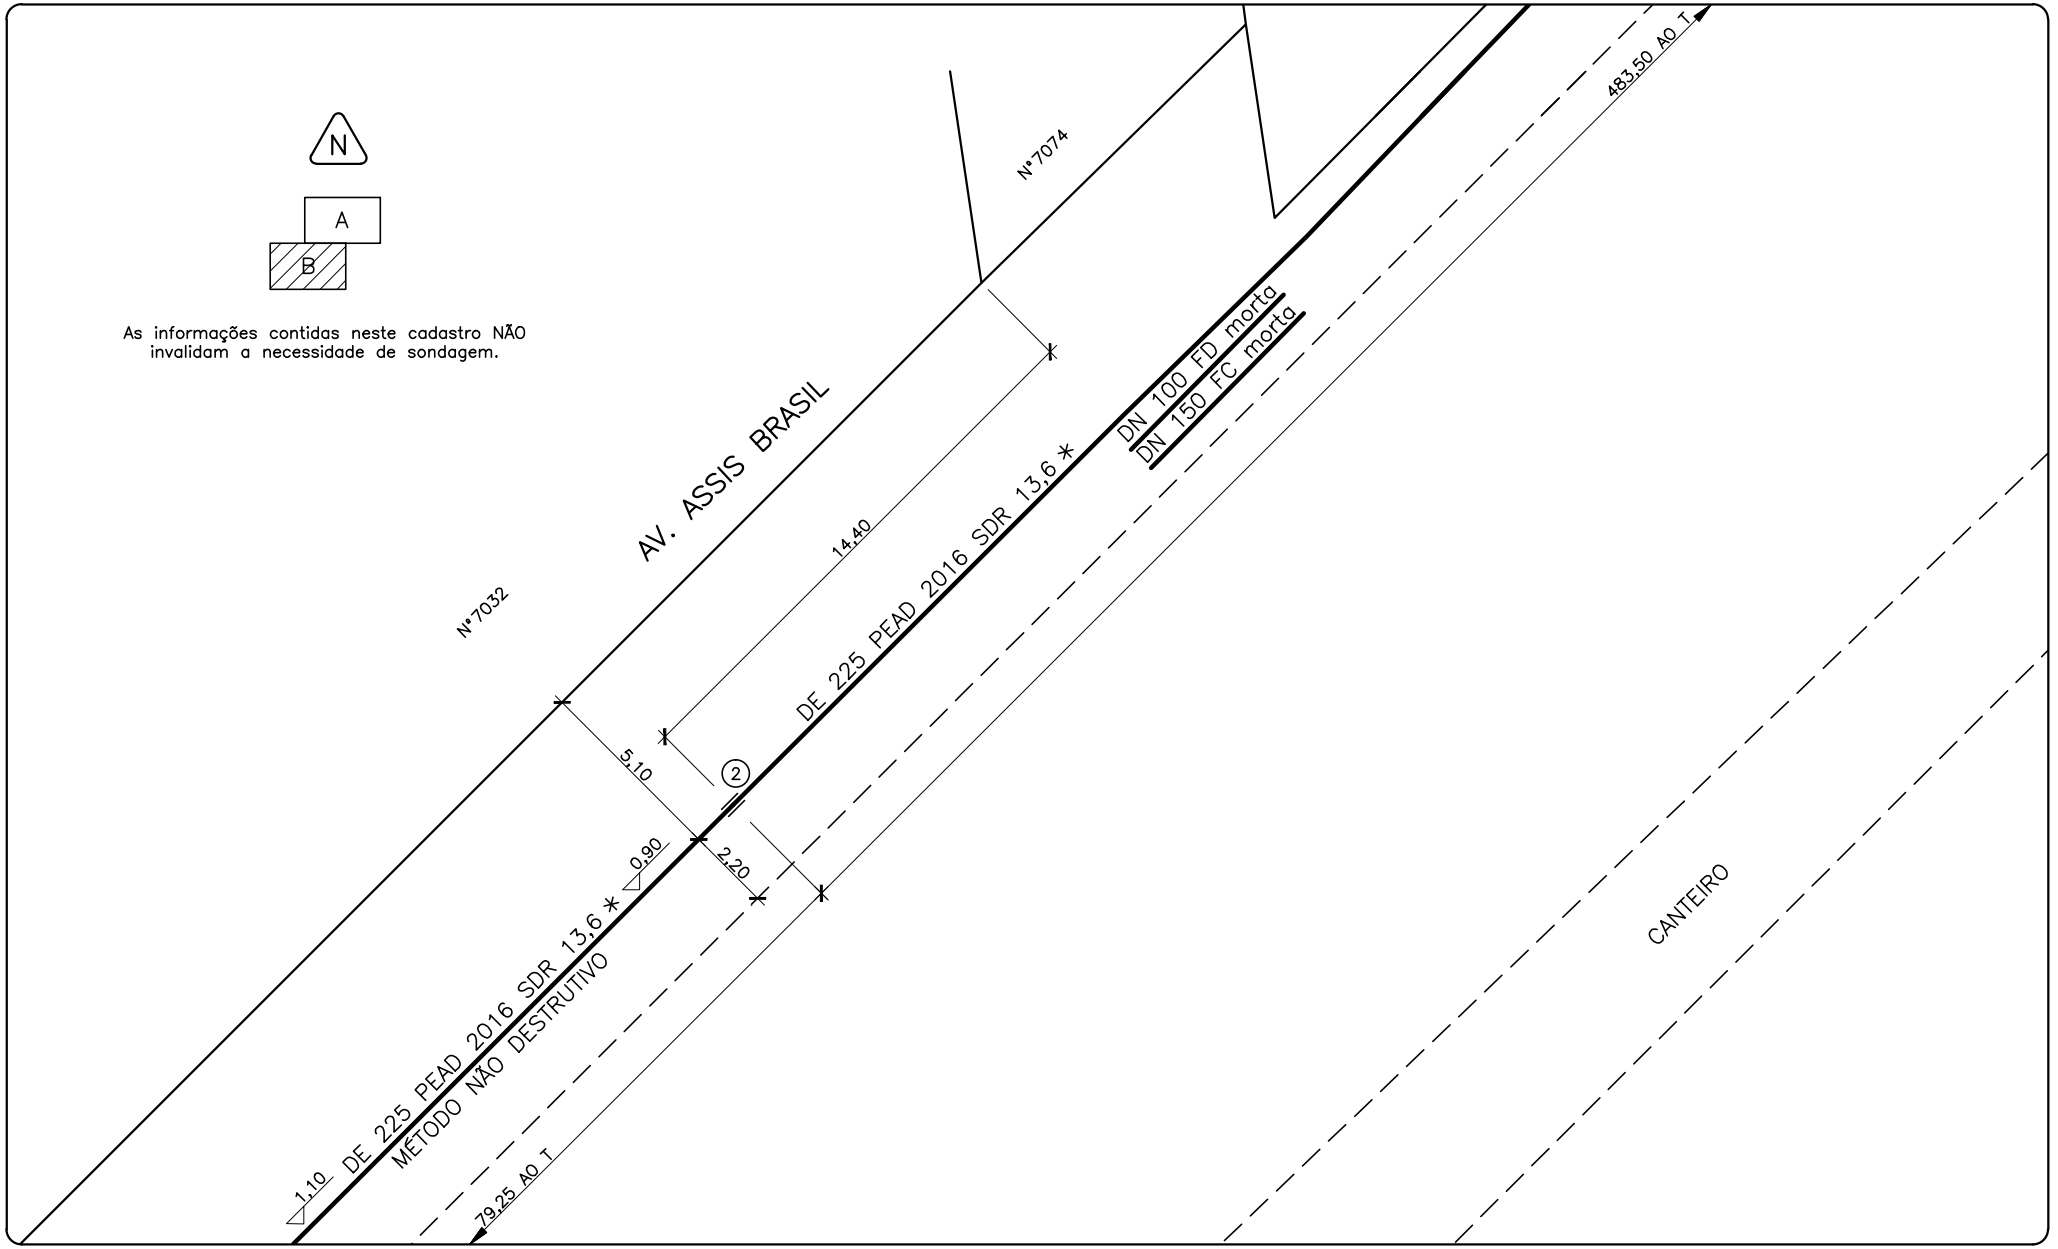

0 EMISSÃO:			LEVANTADO POR:
LANÇAMENTO DE REDE			SINTRA
DESENHADO POR:	PROCESSO Nº:	RESPONSÁVEL:	DATA:
E.G.	MEMO 266/11–DVO		15/09/11

A REVISÃO:			LEVANTADO POR:
DESENHADO POR:	PROCESSO Nº:	RESPONSÁVEL:	DATA: / /

B REVISÃO:			LEVANTADO POR:
DESENHADO POR:	PROCESSO Nº:	RESPONSÁVEL:	DATA: / /

IDMAE DEPARTAMENTO MUNICIPAL DE ÁGUA E ESGOTOS

CADASTRO DE REDE DE ÁGUA

ESCALA: 1:200


AERO Nº: 47

Nº DO NÓ: 85

N

1 – E DN 100 FD BF
2 – T DN 100x50 FD
3 – K DN 100 FD
4 – C90 DE 225 PEAD
5 – RG DN 100 FD FF
6 – COL DE 110 PEAD FS
7 – C90 DE 110 PEAD
* – T.G. 03.008836.95.7

As informações contidas neste cadastro NÃO invalidam a necessidade de sondagem

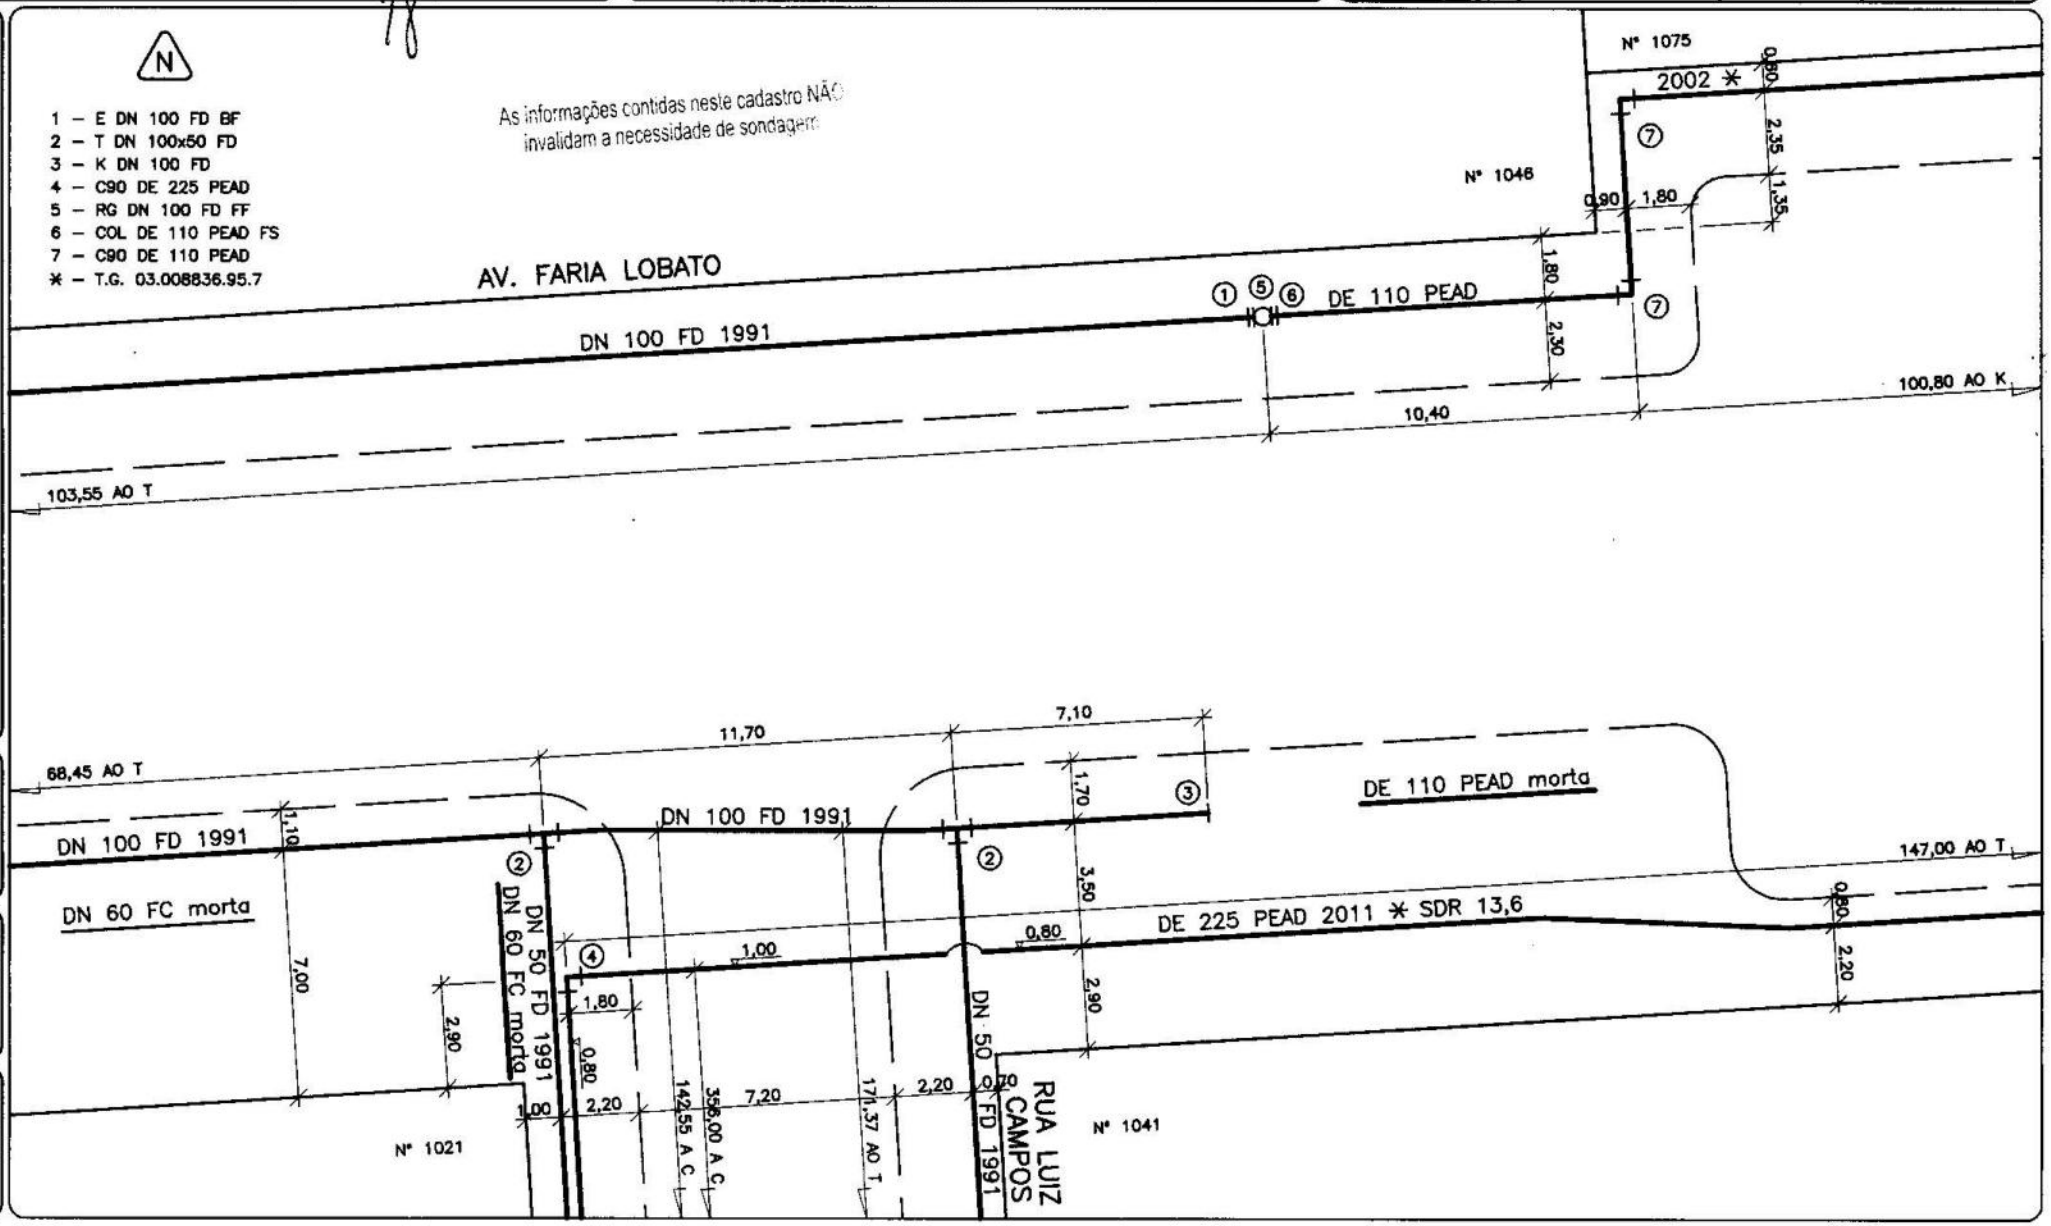

0 EMISSÃO:		LEVANTADO POR:	
LANÇAMENTO DE REDE		SINTRA	
DESENHADO POR:	PROCESSO Nº:	RESPONSÁVEL:	DATA:
E.G.	MEMO 266/11-DVO		15/09/11

A REVISÃO:		LEVANTADO POR:	
DESENHADO POR:	PROCESSO Nº:	RESPONSÁVEL:	DATA: / /

B REVISÃO:		LEVANTADO POR:	
DESENHADO POR:	PROCESSO Nº:	RESPONSÁVEL:	DATA: / /

DMAE DEPARTAMENTO MUNICIPAL DE ÁGUA E ESGOTOS

CADASTRO DE REDE DE ÁGUA

ESCALA: 1:200

AÉRO Nº: 47

Nº DO NÓ: 86

N

1 – C90 DN 50 FD
* – T.G. 03.008836.95.7

As informações contidas neste cadastro NÃO invalidam a necessidade de sondagem

Nº 72

RUA PRAÇA DR. NELSON RENCK

DN 50 FD

DN 60 FC morta

67,90 A C

142,55 AO T

DN 50

0,90 0,65 1,35 7,20 2,00 0,80

0,80 1,60 7,20 2,40

DE 225 PEAD 2011 * SDR 13,6

DN 60 FC morta

2,40 2,40

0,80

RUA LUIZ CAMPOS

DN 50 FD 1991

ESCOLA ESATADUAL
DE 1º GRAU ARAUJO

0 EMISSÃO:			LEVANTADO POR:
LANÇAMENTO DE REDE			SINTRA
DESENHADO POR:	PROCESSO Nº:	RESPONSÁVEL:	DATA:
E.G.	MEMO 266/11-DVO		15/09/11

A REVISÃO:			LEVANTADO POR:
DESENHADO POR:	PROCESSO Nº:	RESPONSÁVEL:	DATA: / /

B REVISÃO:			LEVANTADO POR:
DESENHADO POR:	PROCESSO Nº:	RESPONSÁVEL:	DATA: / /

DEPARTAMENTO MUNICIPAL DE ÁGUA E ESGOTOS

CADASTRO DE REDE DE ÁGUA

ESCALA: 1:200

AÉRO Nº: 47

Nº DO NÓ: 88

N

1 – T DN 100x50 FD JE
2 – C90 DE 225 PEAD
* – T.G. 03.008836.95.7

DE 225 PEAD 2011
* SDR 13,6

AV. MARTINS BASTOS

DE 225 PEAD 2011 * SDR 13,6 DN 75 FC morta

DN 100 FD

DN 50 FD

DN 60 FC morta

DN 100 FD 1991

RUA LUIZ CAMPOS


Nº 84

As informações contidas neste cadastro não invalidam a necessidade de sondagem

0,80
1,00
1,90
2,10
1,40
3,00
2,90
1,70
4,70
6,00
1,30
1,60

132,15 AO K
356,00 A C
179,25 AO T
56,00 AO K
10,90
65,40 AO T
150,00 A C
35,50 AO K
10,50
63,20 AO T
51,75 AO K
61,85 AO K

EMISSÃO	LEVANTADO POR	A REVISÃO	LEVANTADO POR	B REVISÃO	LEVANTADO POR
SUBSTITUIÇÃO DE REDE	ROGERIO				
DESENHADO POR / RESPONSÁVEL	DATA	DESENHADO POR / RESPONSÁVEL	DATA	DESENHADO POR / RESPONSÁVEL	DATA
DANIELA	15 / 04 / 97				

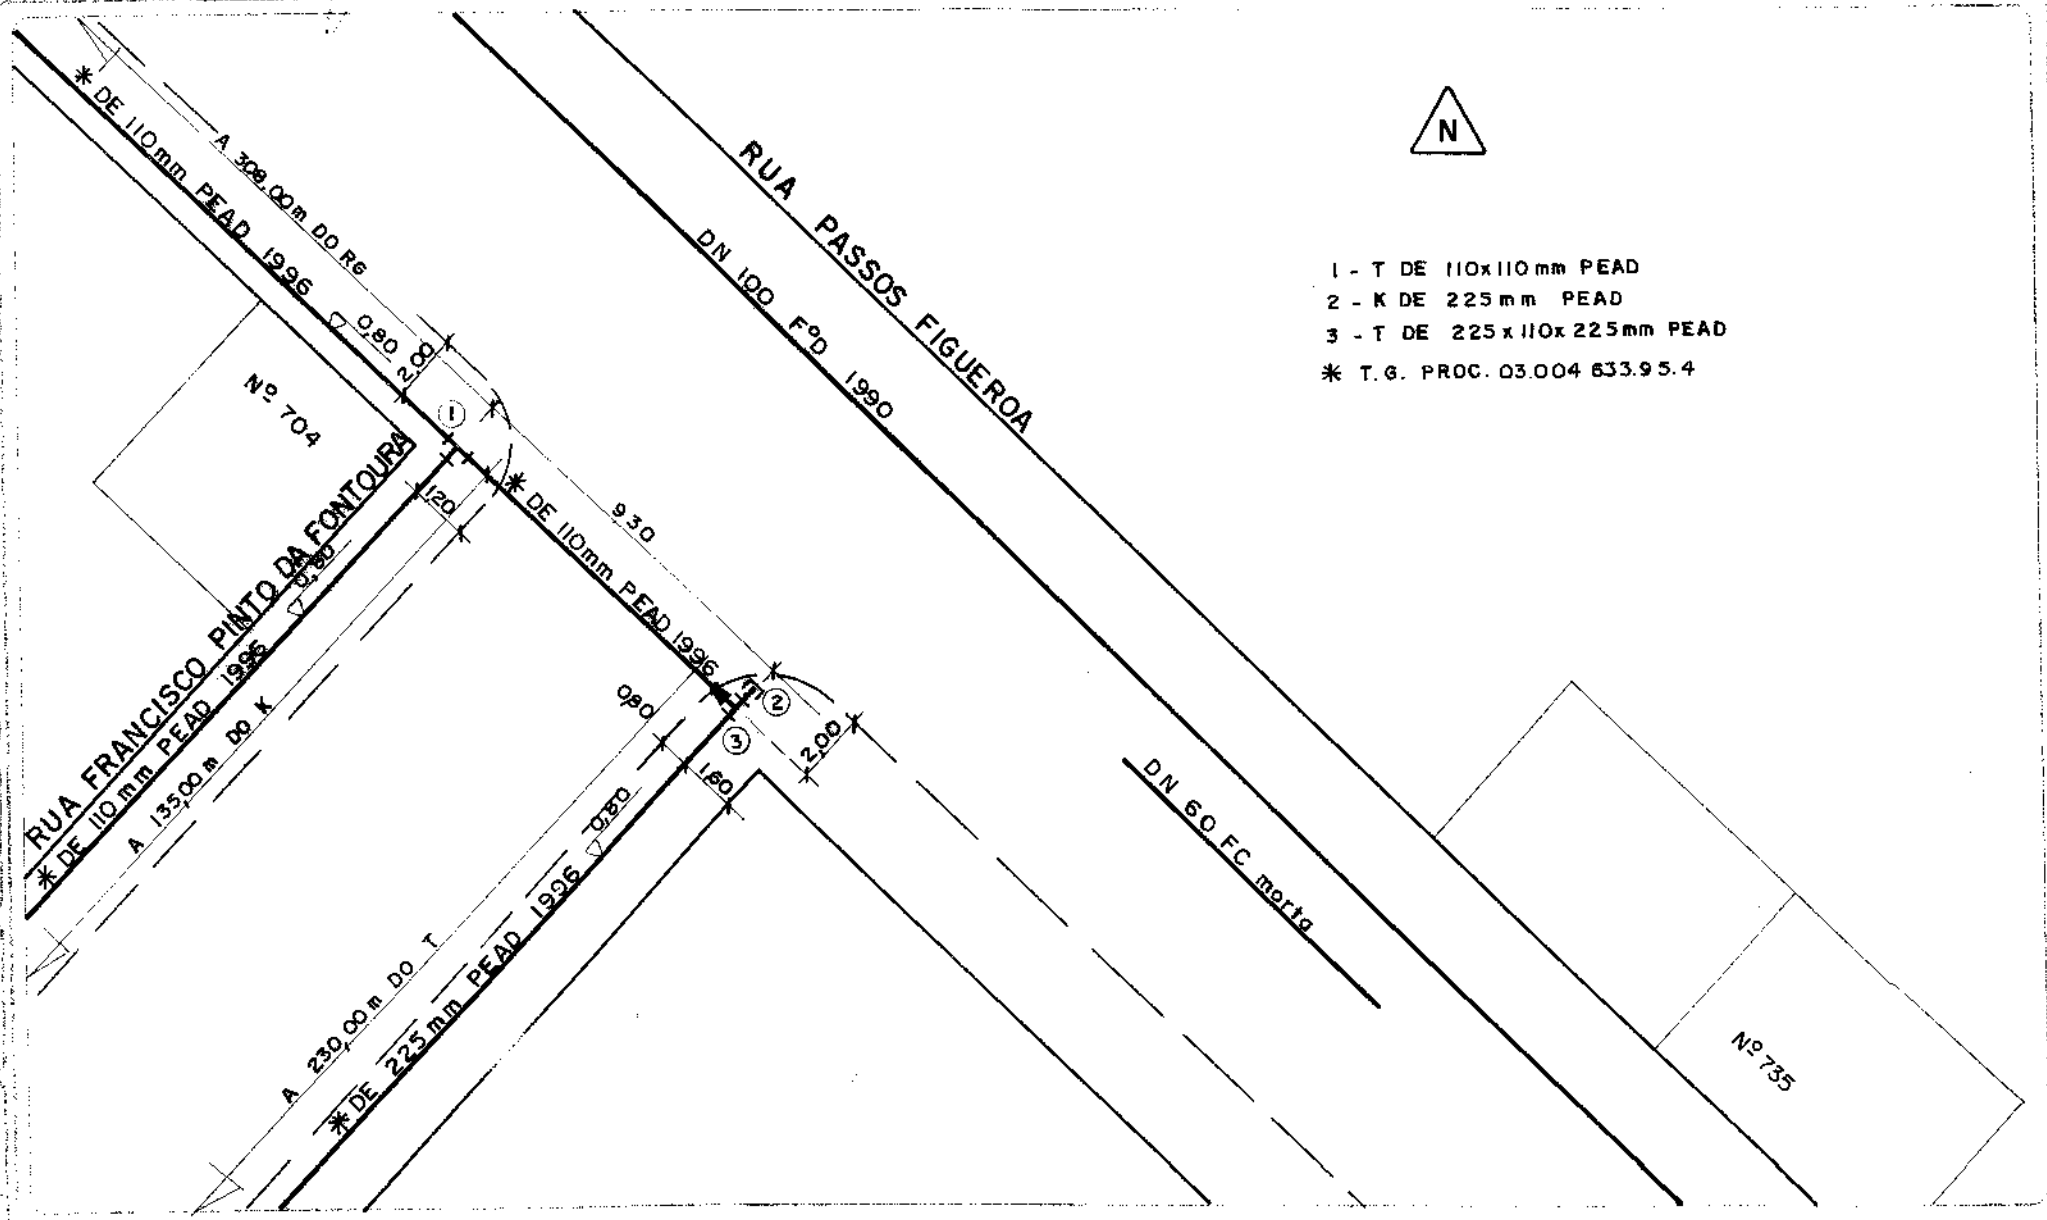


1/200

47

92

0 EMISSÃO	LEVANTADO POR:	A REVISÃO	LEVANTADO POR:	B REVISÃO	LEVANTADO POR:
SUBSTITUIÇÃO DE REDE	ROGERIO				
DESENHADO POR:	RESPONSÁVEL:	DATA:	DESENHADO POR:	RESPONSÁVEL:	DATA:
DANIELA		15/04/97			

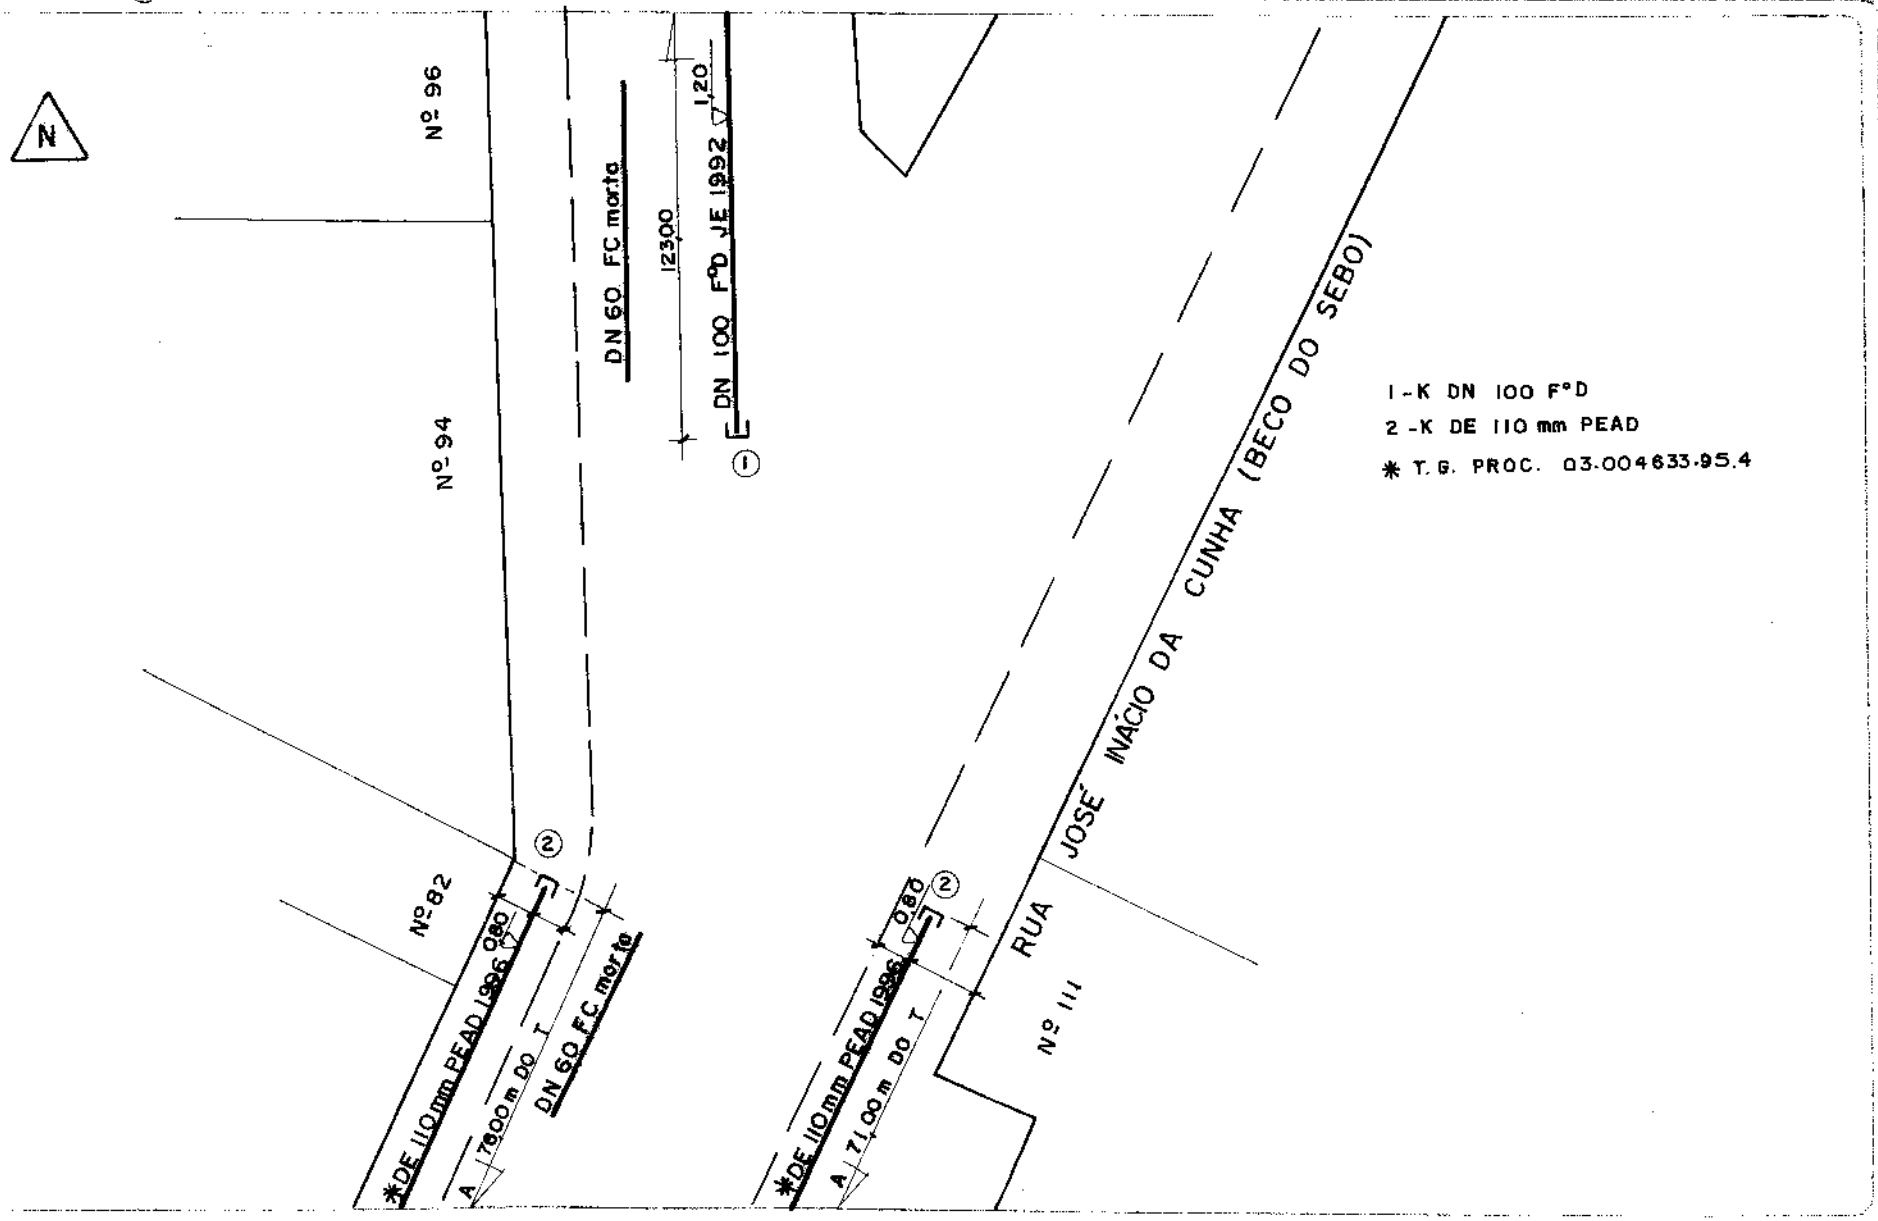

CADASTRO DE REDE DE ÁGUA

ESCALA: 1/200

FOLHA Nº: 47

Nº DE FOLHAS: 93

0 EMISSÃO		LEVANTADO POR:
SUBSTITUIÇÃO DE REDE		DVA
DESENHADO POR: SEHL	RESPONSÁVEL:	DATA 08 / 03 / 93

A REVISÃO		LEVANTADO POR:
ATUALIZAÇÃO		
DESENHADO POR: CARLA	RESPONSÁVEL:	DATA 28/5 / 96

B REVISÃO		LEVANTADO POR:
DESENHADO POR:	RESPONSÁVEL:	DATA / /

Mod/0805 – NE19659/2 - Ago/88


JDMAE DEPARTAMENTO MUNICIPAL DE ÁGUA E ESGOTOS

CADASTRO DE REDE DE ÁGUA

ESCALA: 1:200

AERO Nº 47

Nº DO NO 108

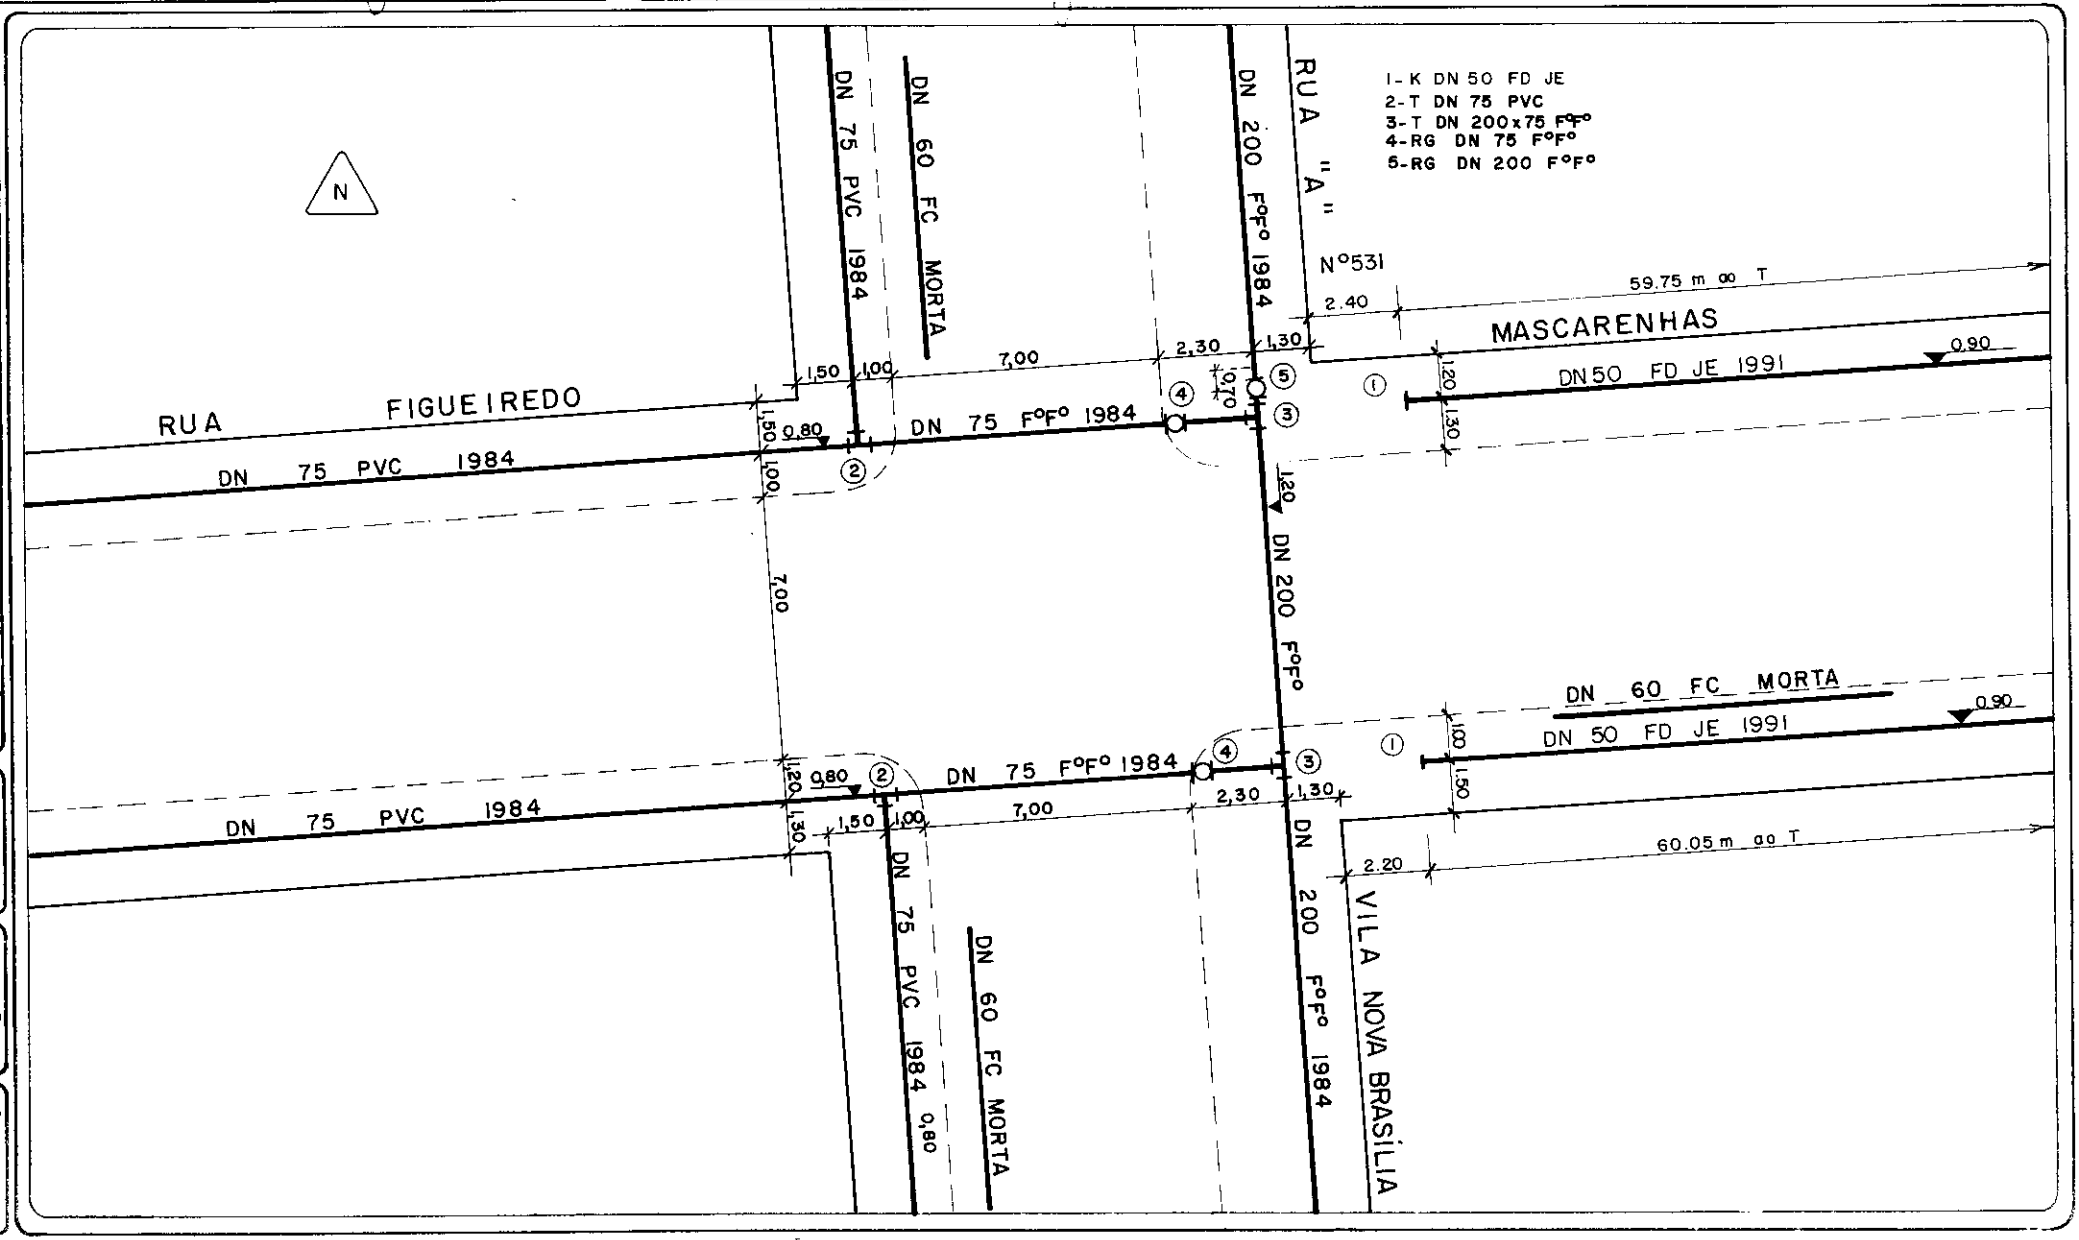


REDE NOVA

DESENHADO POR: MARJORIE | RESPONSÁVEL: | DATA: 11 · 03 · 88

REVISÃO | LEVANTADO POR: | RESPONSÁVEL: | DATA:

DESENHADO POR: | RESPONSÁVEL: | DATA:

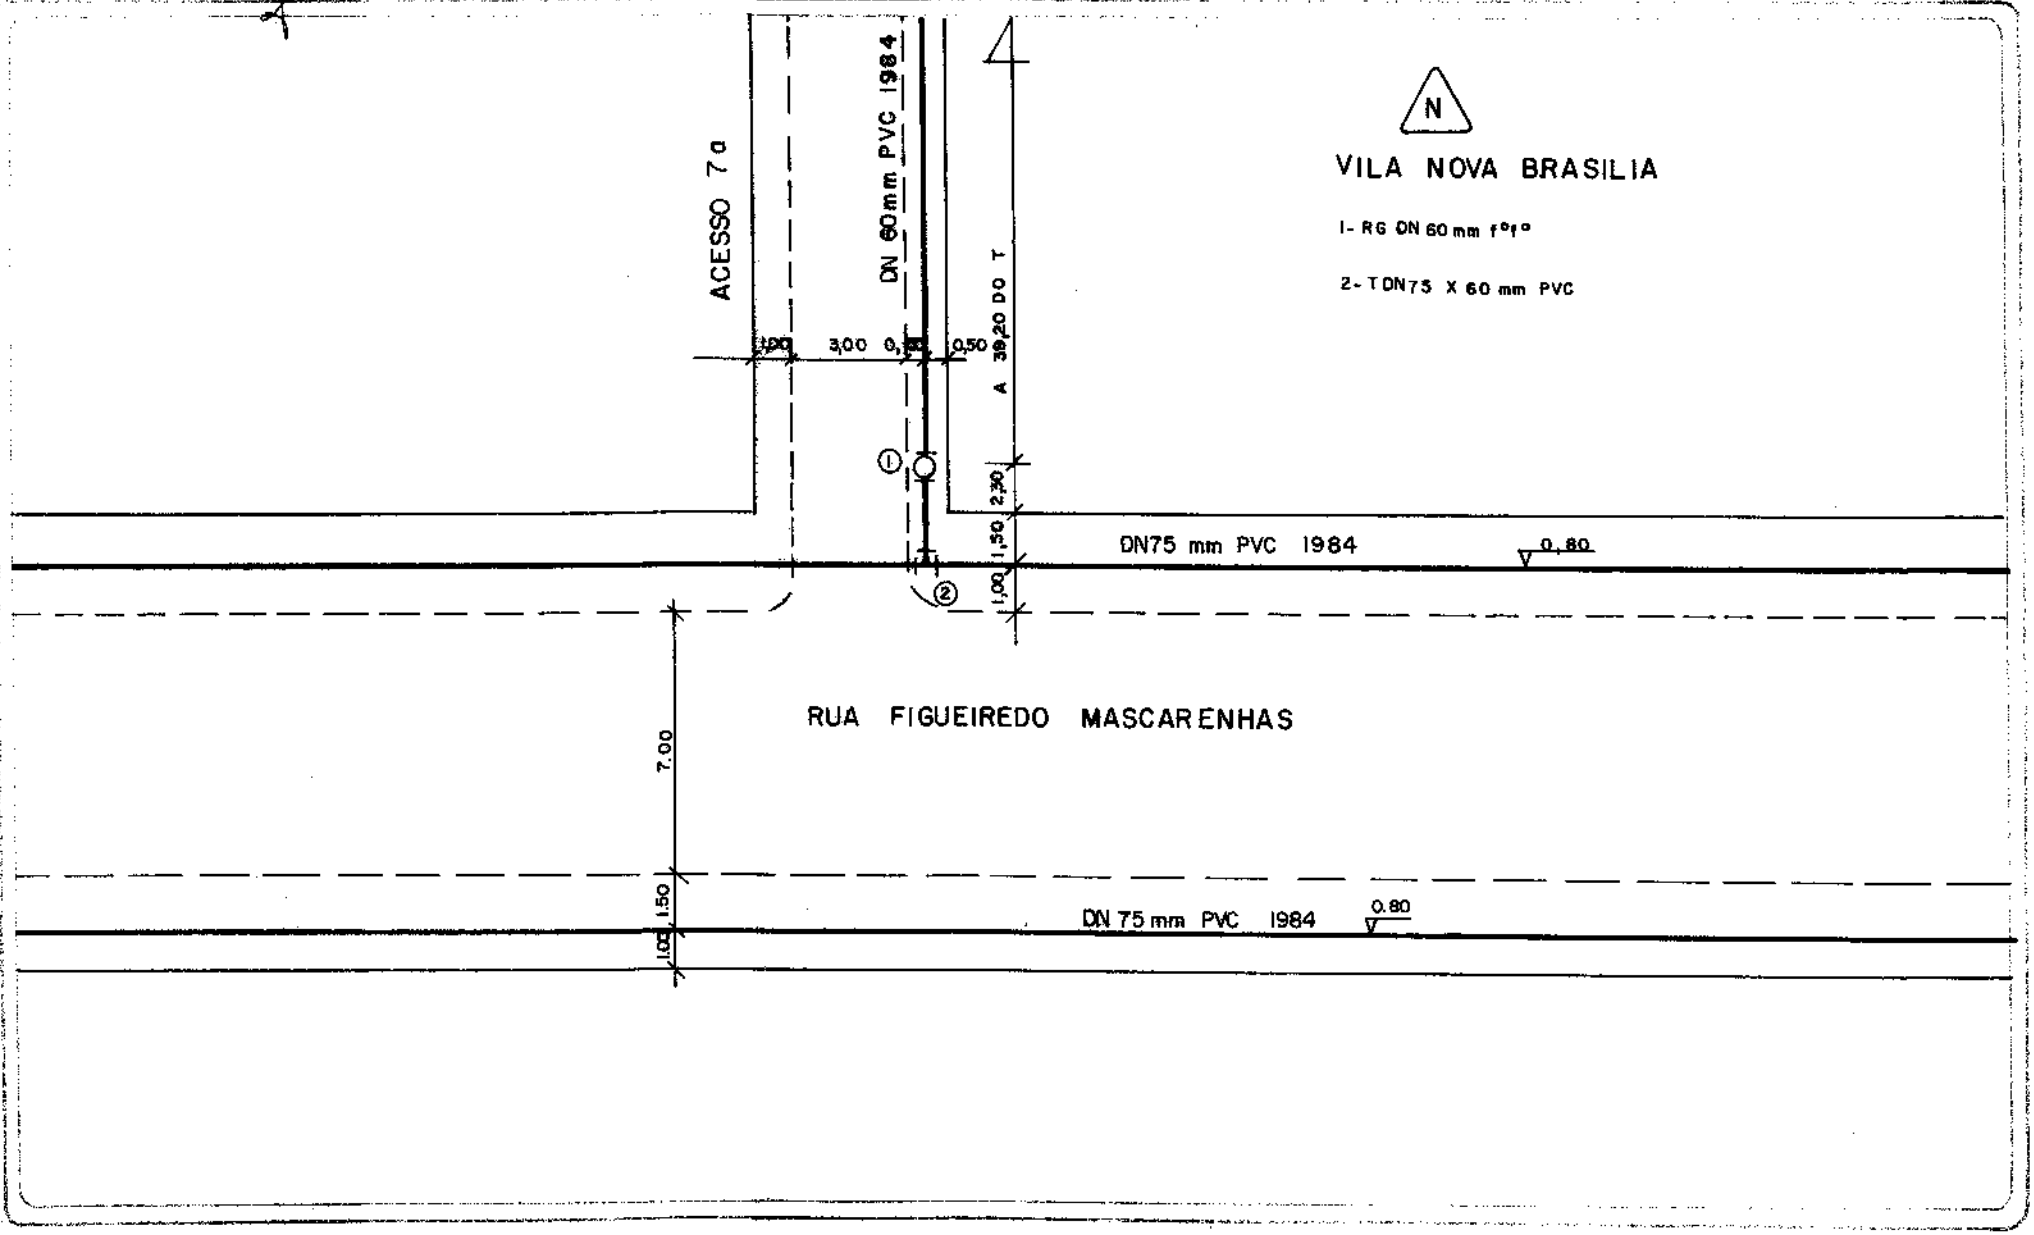

ESCALA 1:200

FOLHA Nº 47

Nº DO DESENHO 121

EMISSÃO
REDE NOVA

LEVANTADO POR:

DESENHADO POR:
MARJORIE

RESPONSÁVEL:

DATA
03 03 88

A REVISÃO

LEVANTADO POR

DESENHADO POR:

RESPONSÁVEL:

DATA

B REVISÃO

LEVANTADO POR:

DESENHADO POR:

RESPONSÁVEL:


DATA:

SANEAMENTO DE BRASÍLIA
GOVERNO DO DISTRITO FEDERAL

ESCALA 1:200

FOLHA 47

DE 126 FOLHAS

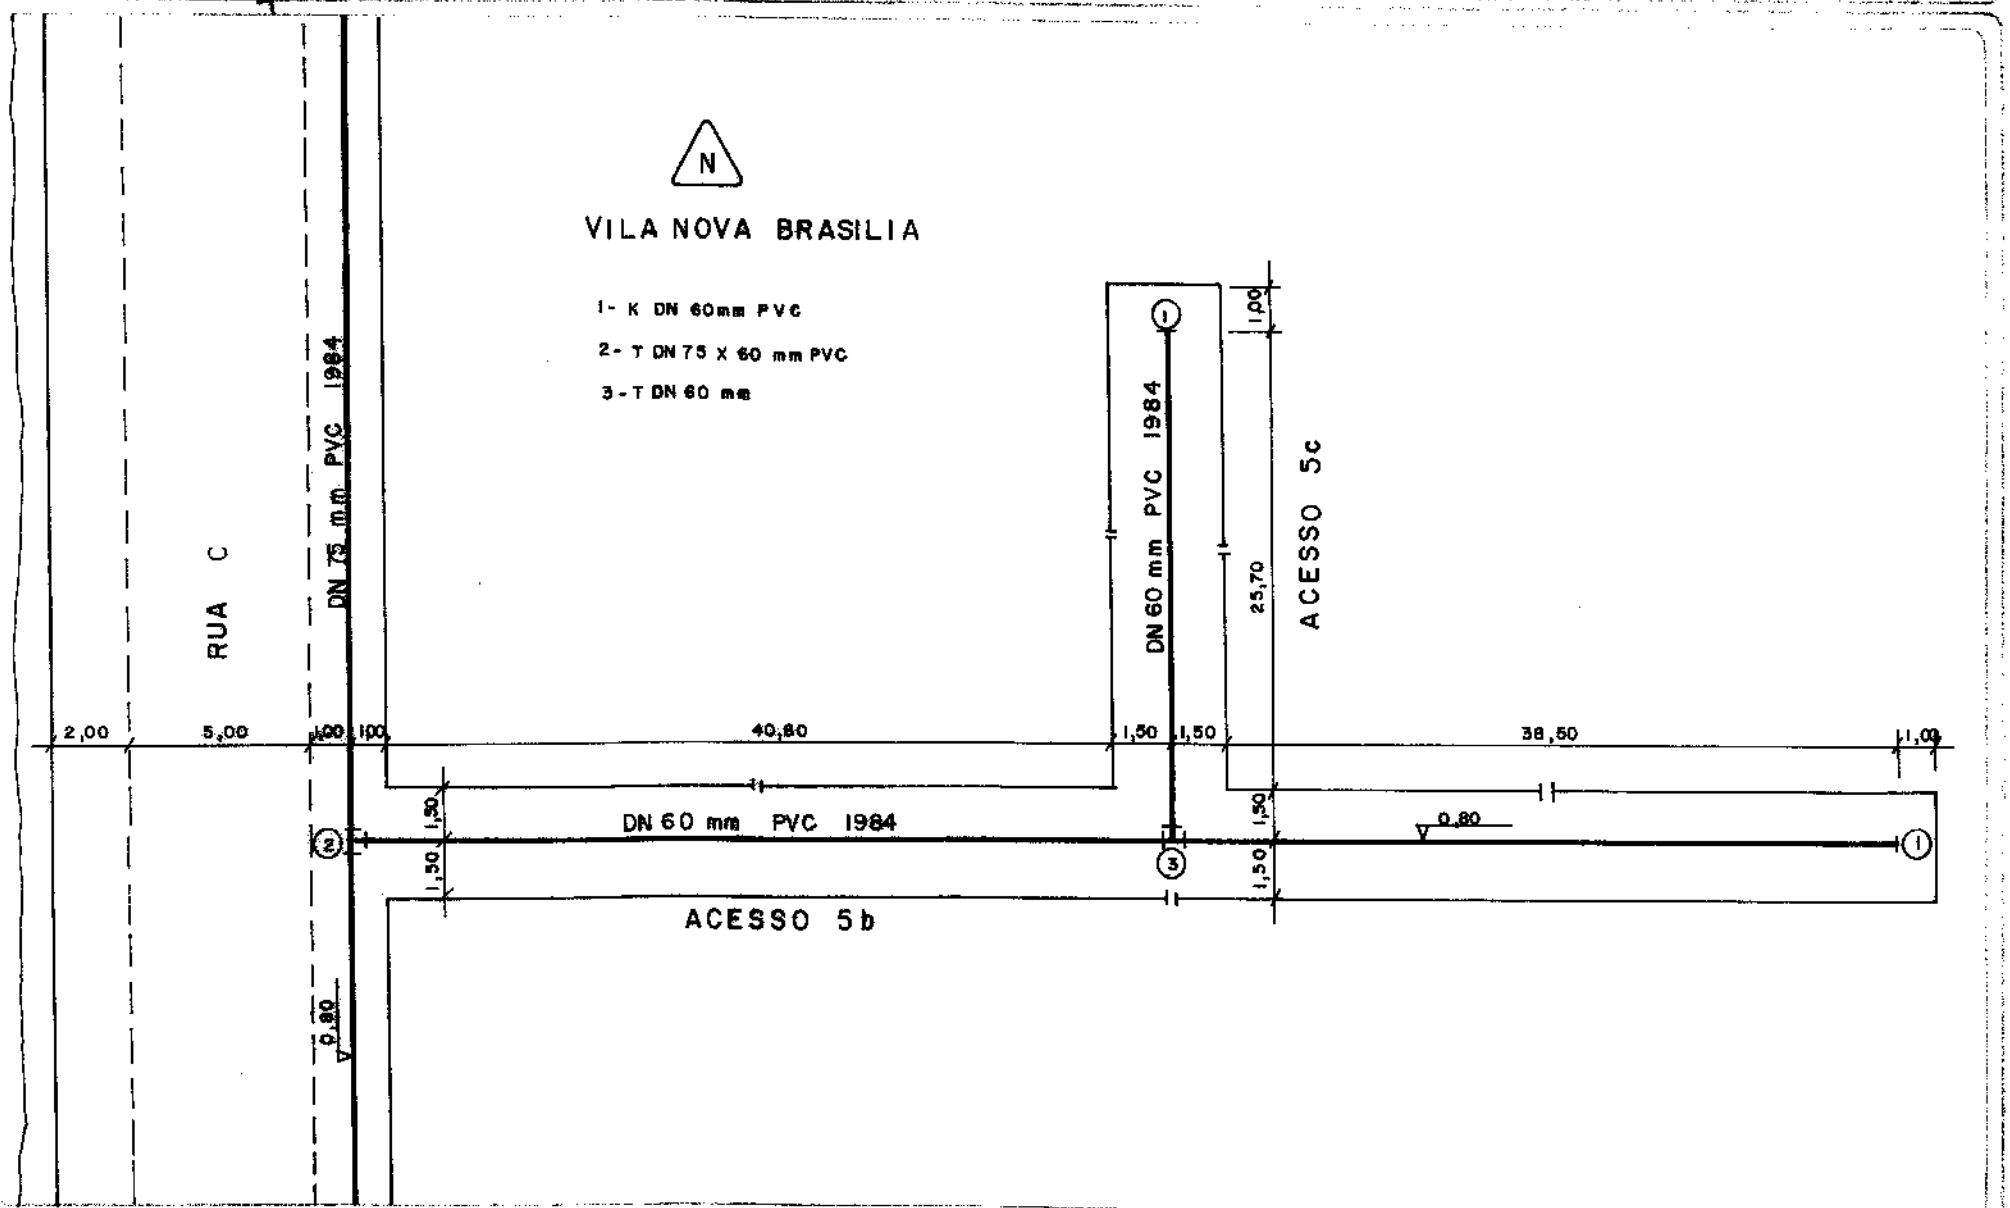

0 EMISSÃO	LEVANTADO POR:	A REVISÃO	LEVANTADO POR:	B REVISÃO	LEVANTADO POR:
SUBSTITUIÇÃO DE REDE					
DESENHADO POR: HANKONS	RESPONSÁVEL:	DESENHADO POR:	RESPONSÁVEL:	DESENHADO POR:	RESPONSÁVEL:
DATA 04 / 03 / 93		DATA / /		DATA / /	

Mod/08.05 – NE19659/2 - Ago/88


JDMAE DEPARTAMENTO MUNICIPAL DE ÁGUA E ESGOTOS

CADASTRO DE REDE DE ÁGUA

ESCALA: 1:200

AERO Nº 47

Nº DO NO 128

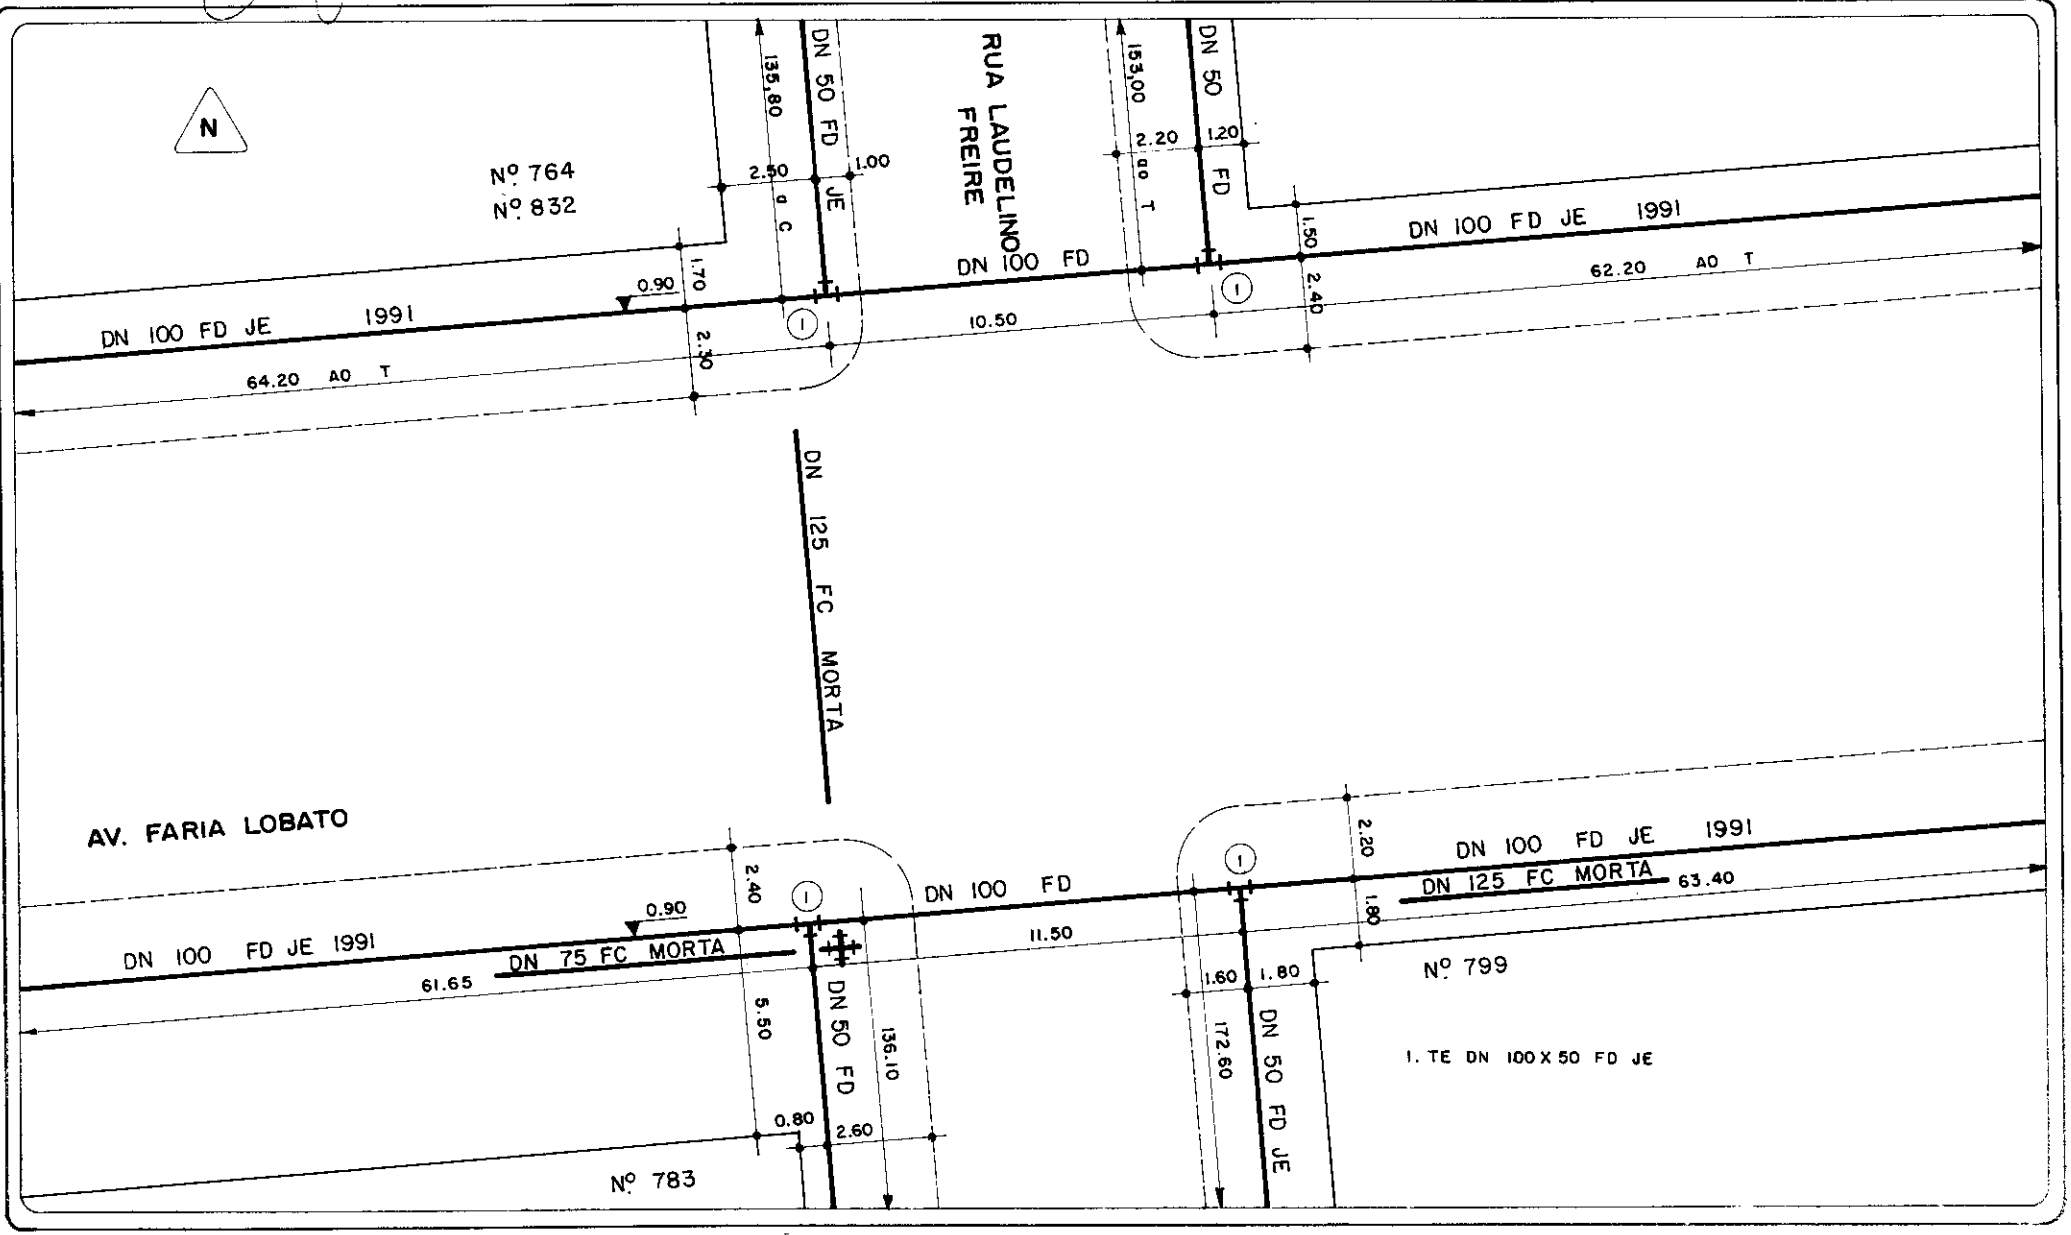

0 EMISSÃO:		LEVANTADO POR:
ATUALIZAÇÃO		DVL
DESENHADO POR:	PROCESSO Nº:	RESPONSÁVEL: / DATA:
VERIDIANA		30/07/10

A REVISÃO:	LEVANTADO POR:
DESENHADO POR: / PROCESSO Nº: / RESPONSÁVEL: / DATA:	

B REVISÃO:	LEVANTADO POR:
DESENHADO POR: / PROCESSO Nº: / RESPONSÁVEL: / DATA:	


IDMAE Departamento Municipal De Água e Esgotos

CADASTRO DE REDE DE ÁGUA

ESCALA: 1:200

AÉRO: 47

Nº DO NÓ: 133

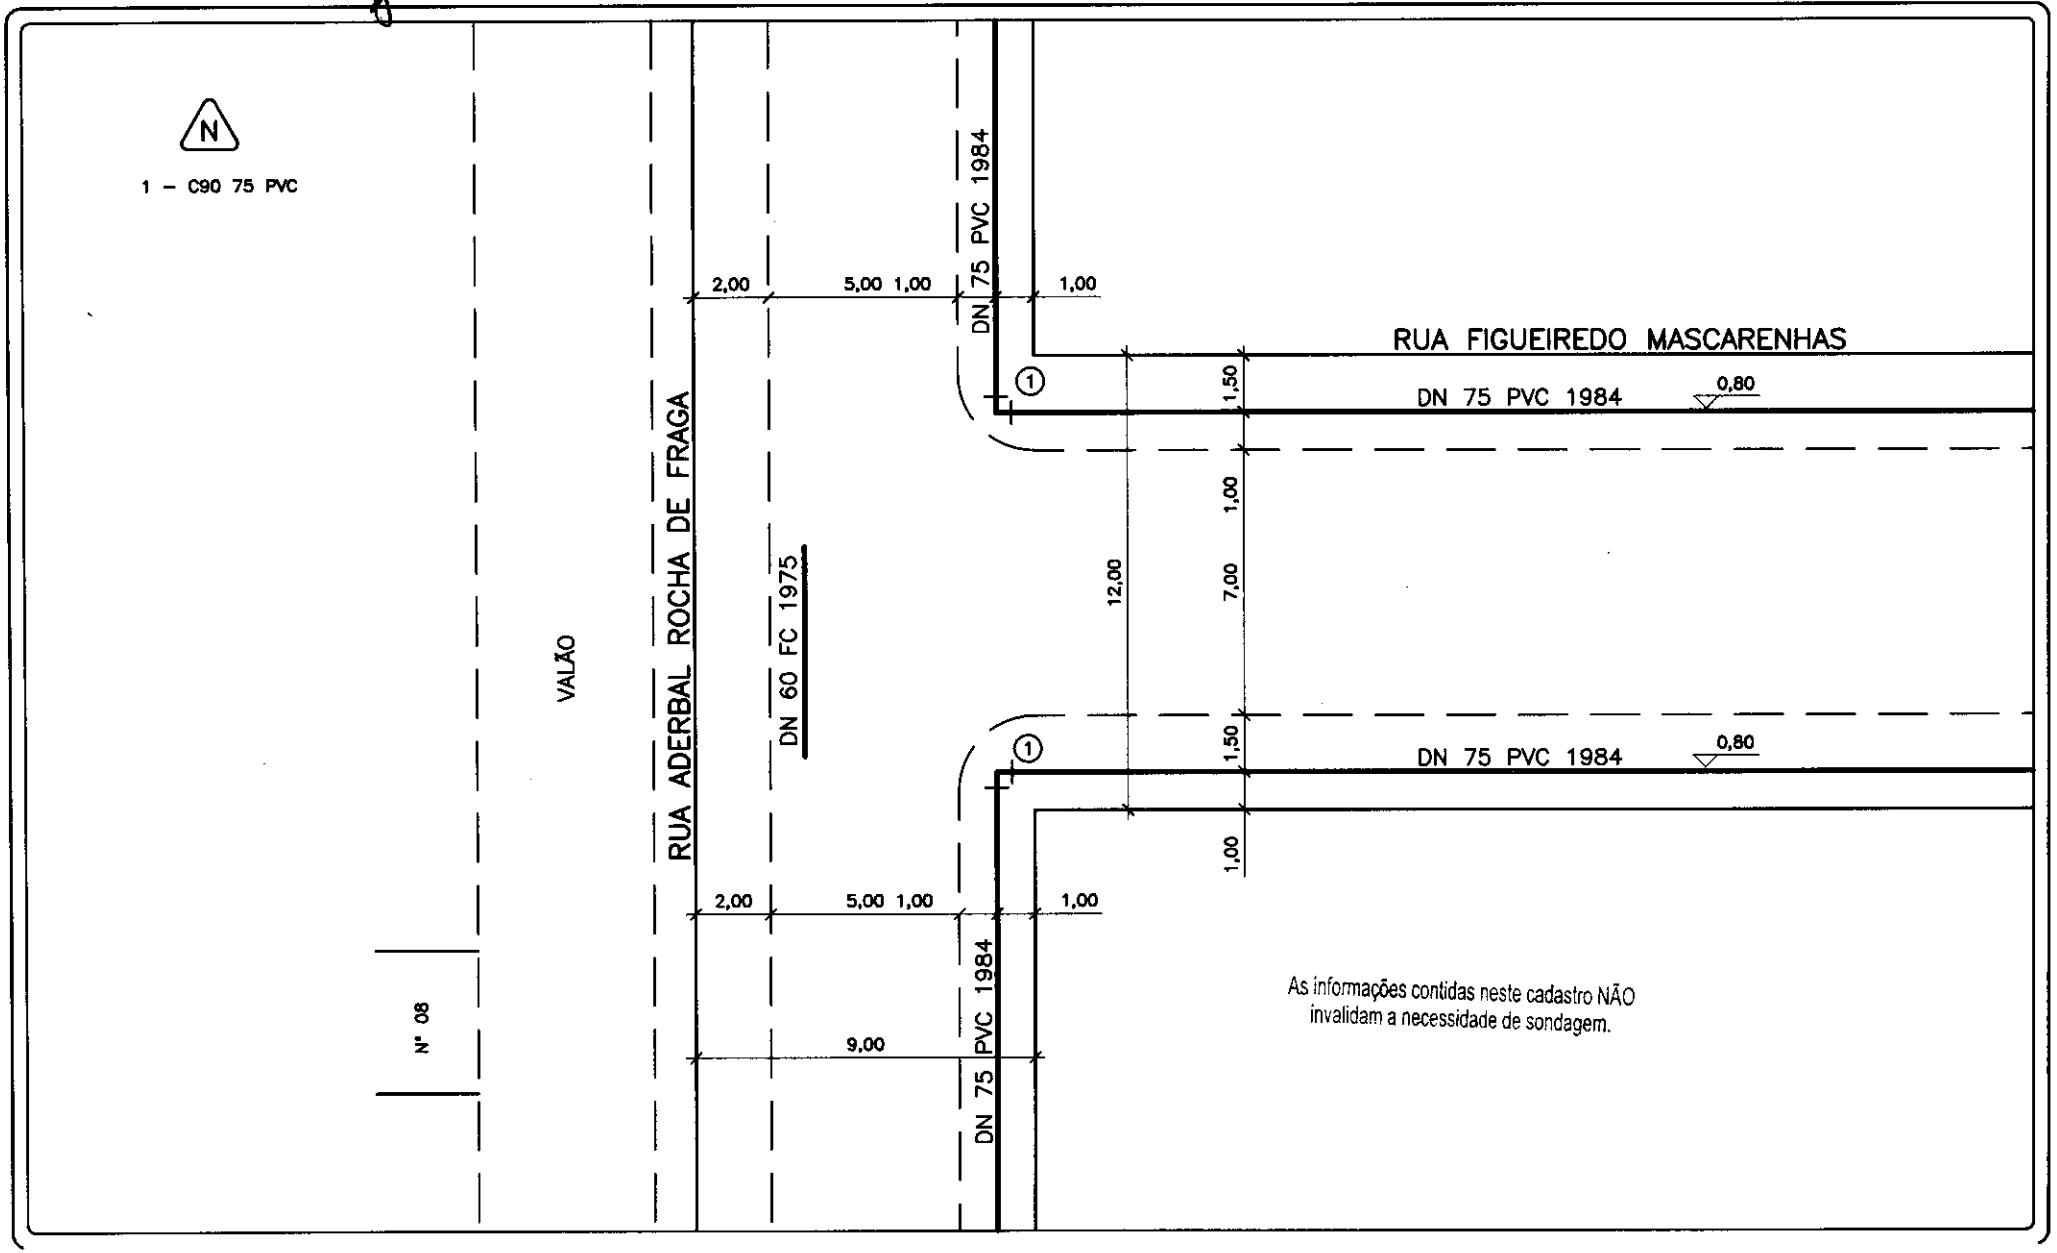

0 EMISSÃO	LEVANTADO POR:	A REVISÃO	LEVANTADO POR:	B REVISÃO	LEVANTADO POR:
SUBSTITUIÇÃO DE REDE	ROGERIO				
DESENHADO POR:	RESPONSÁVEL:	DATA:	DESENHADO POR:	RESPONSÁVEL:	DATA:
DANIELA		15/04/97			


DAE DEPARTAMENTO AUTÔNOMO DE ÁGUA E ESGOTOS

CADASTRO DE REDE DE ÁGUA


ESCALA: 1/200

AERO Nº: 47

FR DO Nº: 135

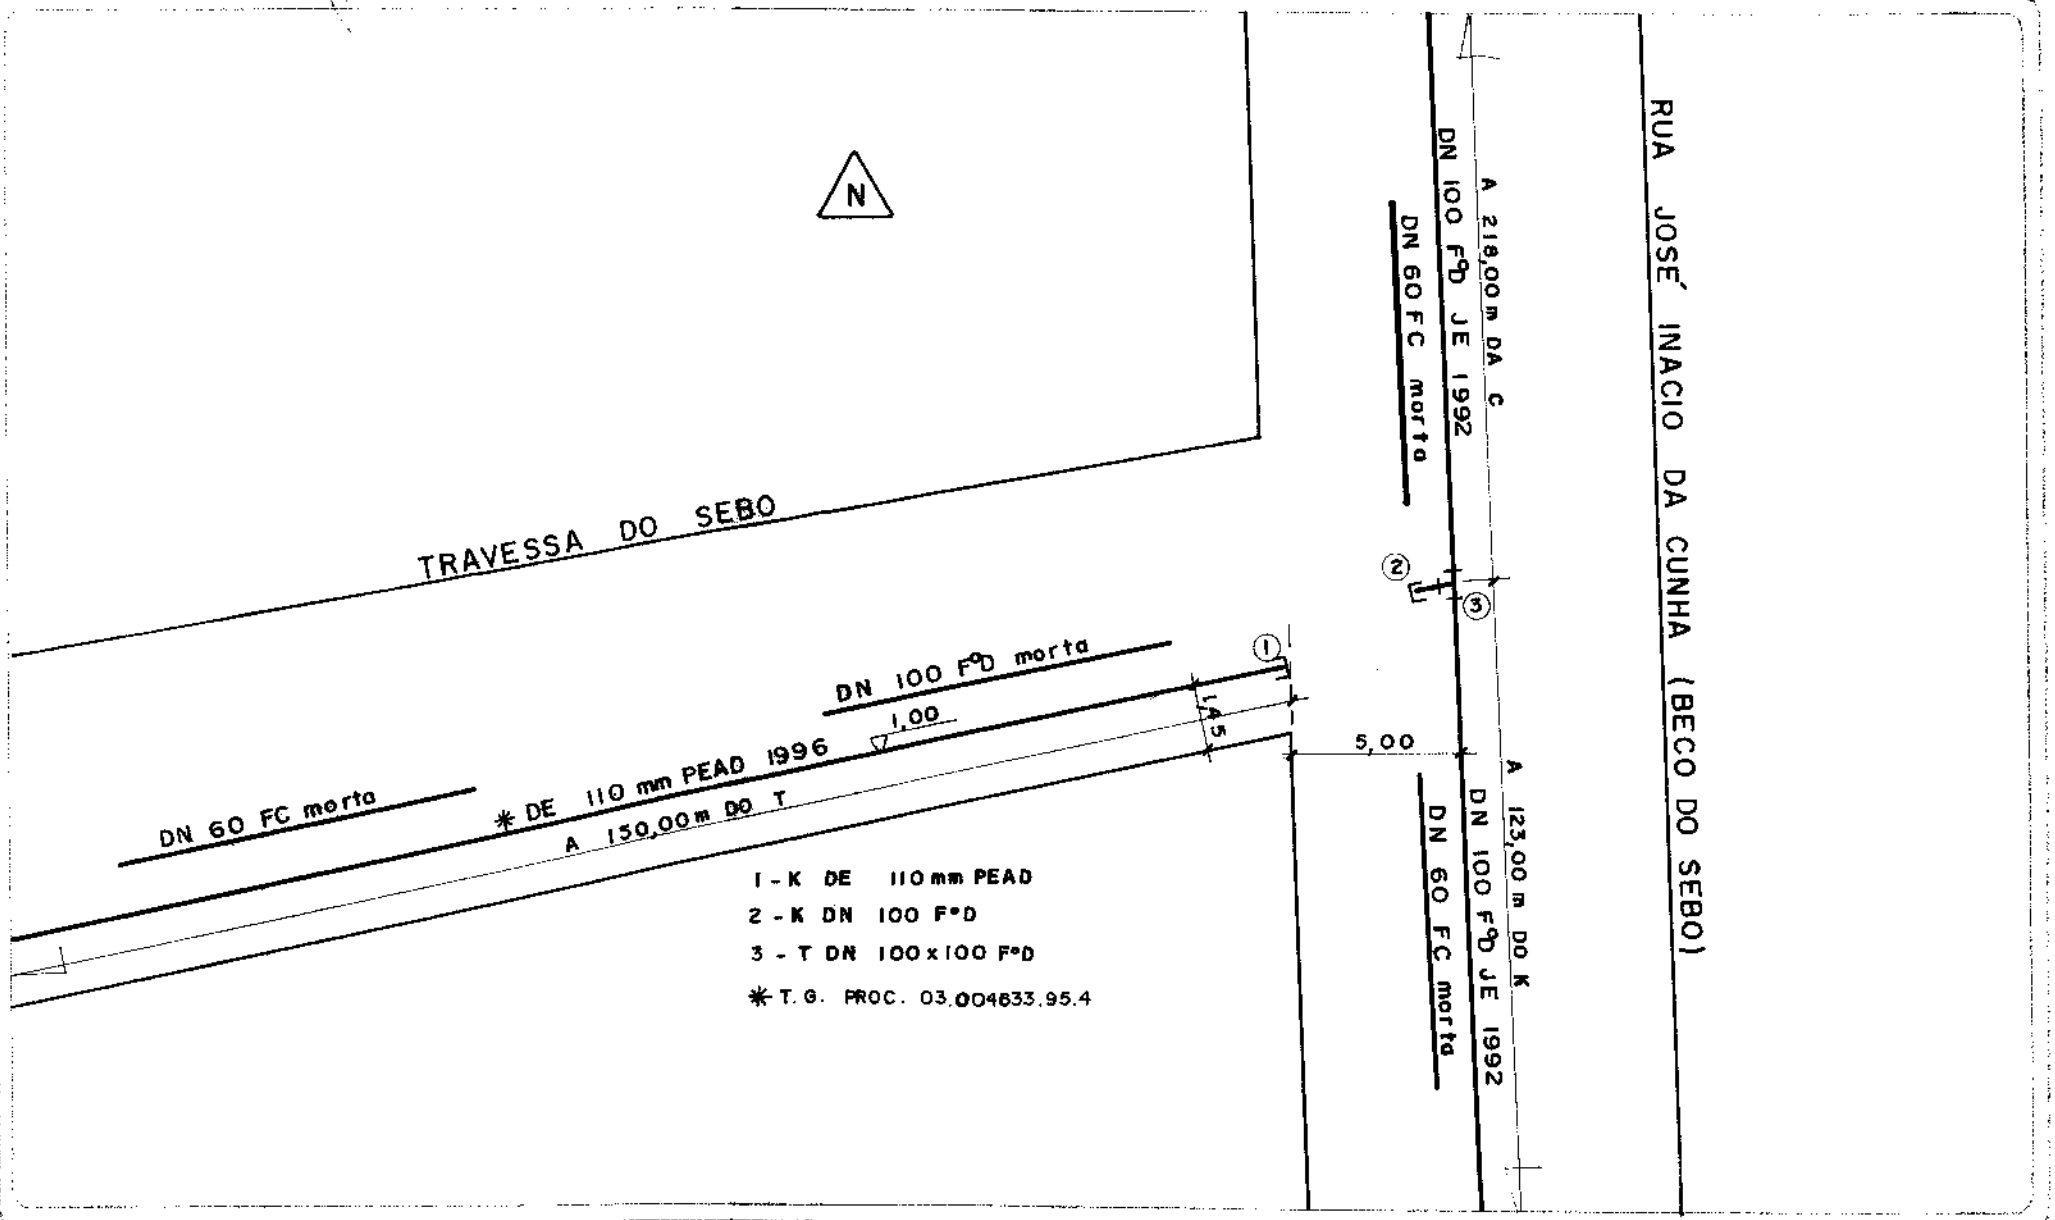

0 EMISSÃO	LEVANTADO POR:	A REVISÃO	LEVANTADO POR:	B REVISÃO	LEVANTADO POR:
SUBSTITUIÇÃO DE REDE	ROGÉRIO				
DESENHADO POR:	RESPONSÁVEL:	DATA:	DESENHADO POR:	RESPONSÁVEL	DATA:
DANIELA		15/04/97			

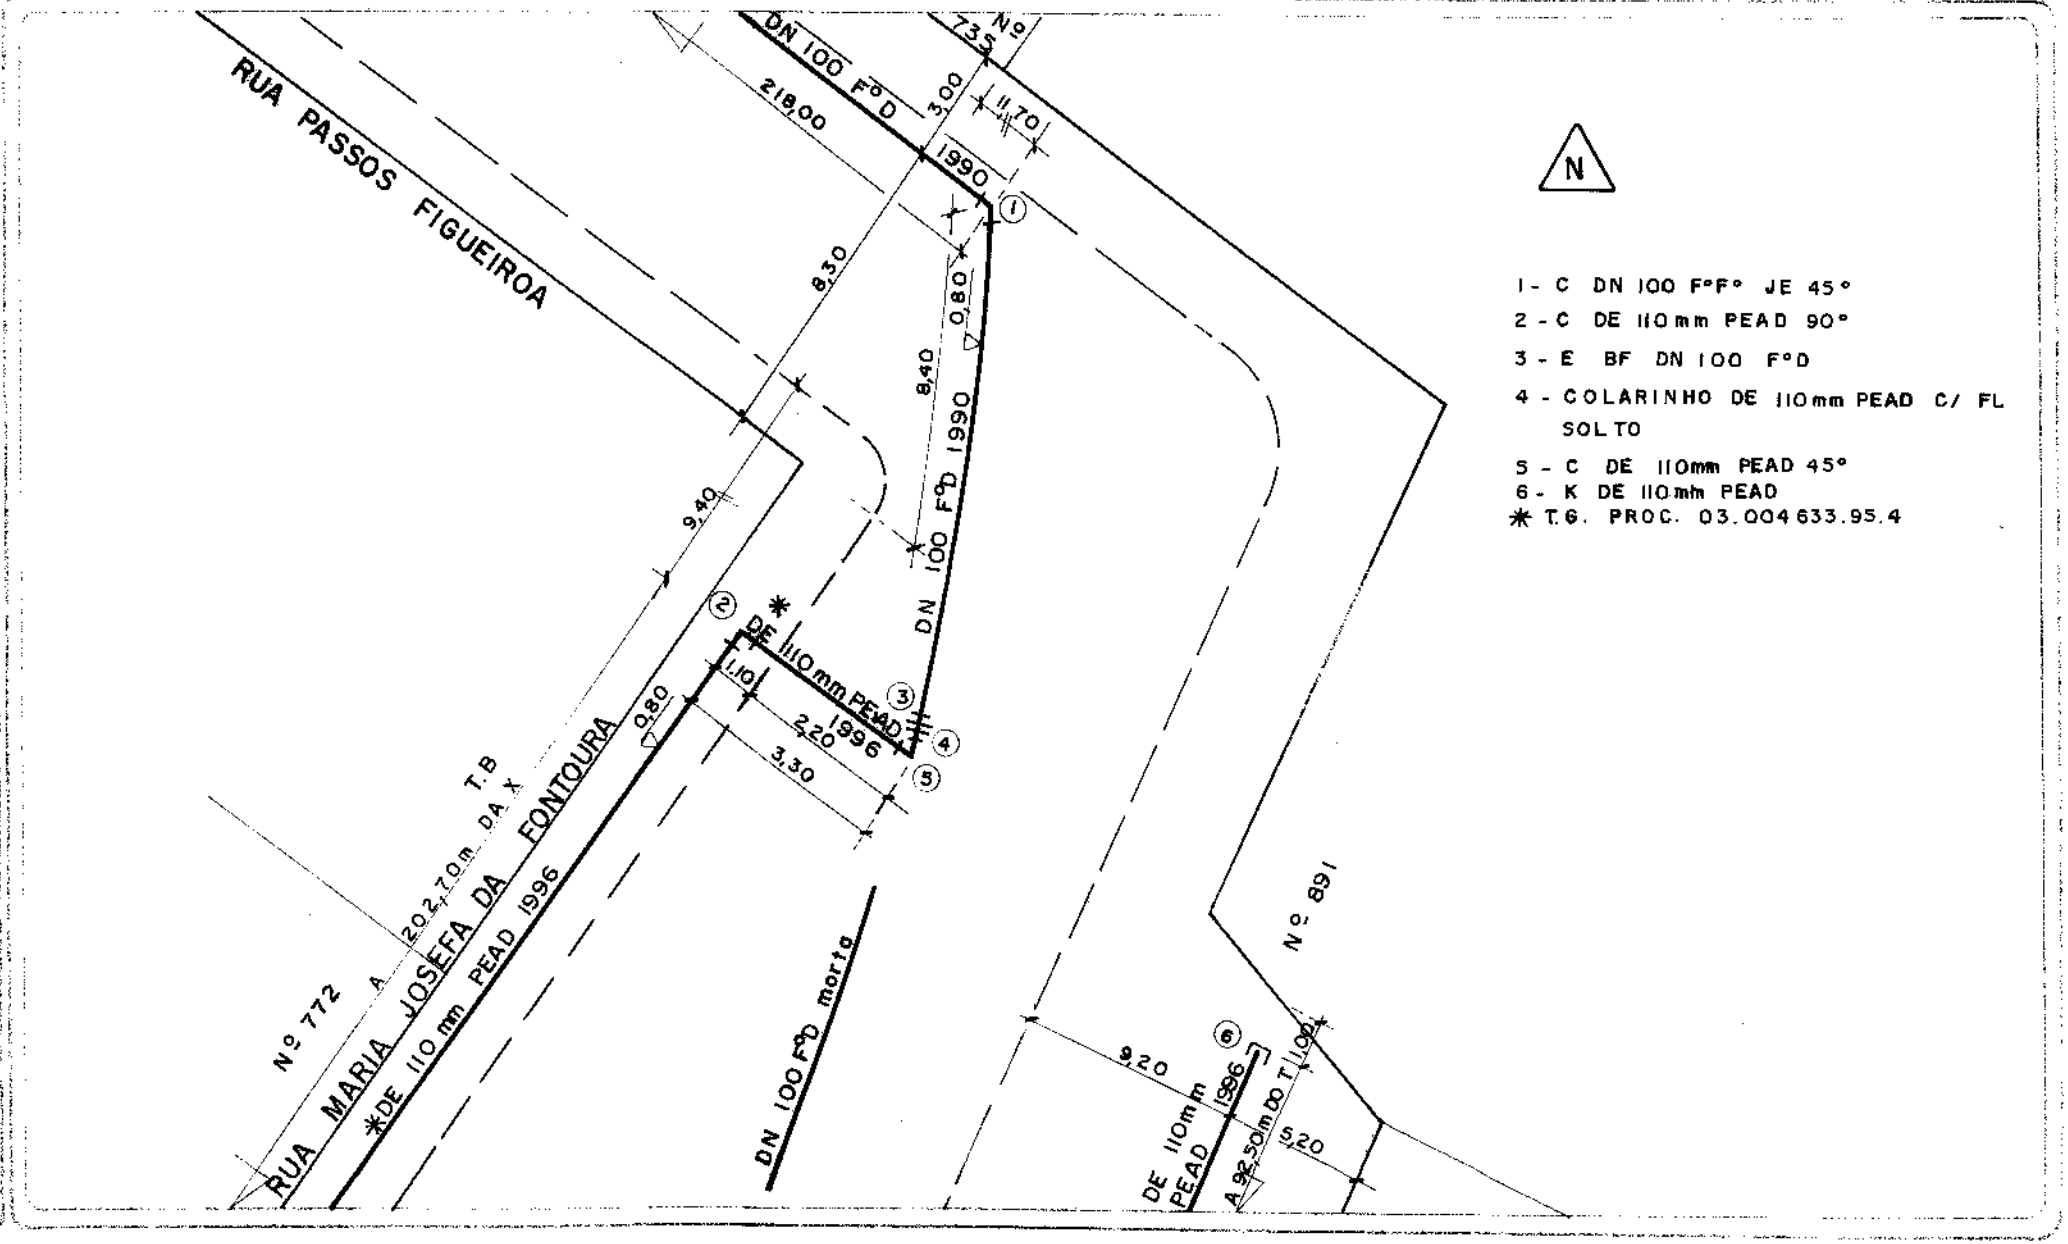

ESCALA: 1/200

FOLHA Nº 47

Nº DE FOLHAS 137

EMISSÃO	LEVANTADO POR:
SUBSTITUIÇÃO DE REDE	DVA

DESENHADO POR:	RESPONSÁVEL:	DATA
SEHL		04/03/93

A REVISÃO	LEVANTADO POR:

DESENHADO POR:	RESPONSÁVEL:	DATA
		/ /

B REVISÃO	LEVANTADO POR:

DESENHADO POR:	RESPONSÁVEL:	DATA
		/ /

DMAE DEPARTAMENTO MUNICIPAL DE ÁGUA E ESGOTOS

CADASTRO DE REDE DE ÁGUA

ESCALA: 1:200

AERO Nº 47

Nº DO MQ 139

1 - K DN 100 FD JE
2 - T DN 75 PVC
3 - RG DN 75 FºFº
4 - X DN 200x75 PVC

N

AV. MARTINS

VILA NOVA BRASÍLIA Nº 326

DN 75 PVC 1984

DN 75 FºFº 1984

DN 200 FºFº 1984

DN 75 PVC 1984

DN 75 FC MORTA

DN 100 FD JE 1991

DN 75 PVC 1984

DN 75 FºFº 1984

DN 100 FD JE 1991

DN 75 PVC 1984

DN 75 FºFº 1984

DN 75 PVC 1984

DN 200 FºFº 1984

DN 75 PVC 1984

DN 90 FC MORTA

DN 200 FºFº

RUA "A" Nº 321

Nº 42

BASTOS

59.30m do T

Nº 41

52.20 do T

21.00

17.00

7.00

7.30

2.50

2.00

7.00

3.50

1.50

1.00

1.20

0.80

0.90

0.50

0.20

1.10

1.40

2.70

C EMISSÃO	LEVANTADO POR:	A REVISÃO	LEVANTADO POR:	B REVISÃO	LEVANTADO POR:
REDE NOVA					
DESENHADO POR:	RESPONSÁVEL:	DATA	DESENHADO POR:	RESPONSÁVEL:	DATA
MARJORIE		07 / 03 / 85			

DMAE
SEÇÃO DE CADASTRAMENTO
SEÇÃO DE PLANEJAMENTO E PROJETOS
CADASTRO DE REDE DE ÁGUA

ESCALA: 1:200

AERO Nº 47

Nº DO NO 140

N

VILA NOVA BRASILIA

1 - K DN 75mm PVC/PBA
2 - T DN 75 mm PVC / PBA
3 - T DN75 X 60 mm PVC
4 - K DN60 mm PVC
5 - T DN60 mm PVC
6 - C 22°DN60 mm PVC

DN 60 mm PVC 1984
ACESSO 4b
ACESSO 4a
DN25 mm morta
DN60mm PVC 1984
DN 75mm PVC 1984
DN 75mm PVC 1984
A 36,00 DO K
DN60 mm FC 1975 morta
DN 75 mm FC 1975 morta
AV. MARTINS BASTOS
DN75mm PVC 1984
10
A 23,50 DO T
DN 75 mm PVC 1984
ACESSO 2c
A 83,20 DO T
DN75mm PVC 1984
RUA A

0 EMISSÃO: ATUALIZAÇÃO TA			LEVANTADO POR: ADRIAN/DVA
DESENHADO POR: VERIDIANA	PROCESSO Nº:	RESPONSÁVEL:	DATA: 30/09/10

A REVISÃO:			LEVANTADO POR:
DESENHADO POR:	PROCESSO Nº:	RESPONSÁVEL:	DATA:

B REVISÃO:			LEVANTADO POR:
DESENHADO POR:	PROCESSO Nº:	RESPONSÁVEL:	DATA:

DMAE Departamento Municipal De Água e Esgotos

CADASTRO DE REDE DE ÁGUA

ESCALA: 1:200

AERO: 47

Nº DO NÓ: 148

As informações contidas neste cadastro NÃO invalidam a necessidade de sondagem.

1 – T DN 75x60 PVC JE
2 – RG DN 100 FD
3 – T DN 200 FD
4 – C90 DN 100 FD
5 – T DN 100 FD
6 – RD DN 85x60 PVC
7 – AD DN 100 FF
8 – RG DN 200 FD
9 – AD DN 200 FD
10 – C45 DN 200 FD
11 – E DN 200 FD
12 – K DN 75 FD
13 – TA
* – T.G. PROC. 03.004633.95.4

0 EMISSÃO		LEVANTADO POR:	A REVISÃO		LEVANTADO POR:	B REVISÃO		LEVANTADO POR:
REDE NOVA								
DESENHADO POR: MARJORIE	RESPONSÁVEL:	DATA 08/03/88	DESENHADO POR:	RESPONSÁVEL:	DATA / /	DESENHADO POR:	RESPONSÁVEL:	DATA / /

IDMAE
SEN-DIVISÃO DE PLANEJAMENTO E PROJETOS
SEÇÃO DE CADASTRAMENTO

CADASTRO DE REDE DE ÁGUA

ESCALA: 1:200

AERO Nº 47

Nº DO NÓ 149

N

VILA NOVA BRASILIA

1- K DN 60 mm PVC
2- C 90° DN 60 mm PVC
3- T DN 75 X 60 mm PVC

A 47,50 DO ALINHAMENTO

A 82,40 DO K

DN 75 mm PVC 1984

RUA B

DN 60 mm PVC 1984

ACESSO 1b

ACESSO 1a

DN 60 mm FC 1975 morta

A 31,00 DO T

DN 60 mm PVC 1984

0,80

1,50 12,50 1,00

0,50 0,50 5,00 1,00 29,80 1,50

1,00 1,50 1,50 1,50 1,55 1,50

0 EMISSÃO		LEVANTADO POR:	A REVISÃO		LEVANTADO POR:	B REVISÃO		LEVANTADO POR:
ENTRONCAMENTO DE REDE		DVA						
DESENHADO POR:	RESPONSÁVEL:	DATA	DESENHADO POR:	RESPONSÁVEL:	DATA	DESENHADO POR:	RESPONSÁVEL:	DATA
LIZETE		23 / 11 / 90			/ /			/ /

DMAE
SEN-DIVISÃO DE PLANEJAMENTO E PROJETOS
SEÇÃO DE CADASTRAMENTO

CADASTRO DE REDE DE ÁGUA

ESCALA: 1:200

AERO Nº 47

Nº DO NÓ 150

N

VILA NOVA BRASÍLIA

VALÃO DO SARANDI

RUA "C"

RUA "C"

RUA 2f

12.00 6.00 5,00 1,00 1,00

40

A 41,00

297

DN 75 mm PVC 1984 PBA

DN 50 mm PVC 0,30 1990

3,60

DN 50 mm PVA PBA 1990

2,80 2,50

3,51,20 de K

DN 75 mm PVC 1984 0,80

17,70 do T


DN 60 mm FC 1975 morto 0,80

1- K DN 75 mm PVC PBA
2- T DN 50 mm PVC
3- RG DN 50 mm FD
4- K DN 50 mm PVC

REDE NOVA

MARJORIE

07 03 86

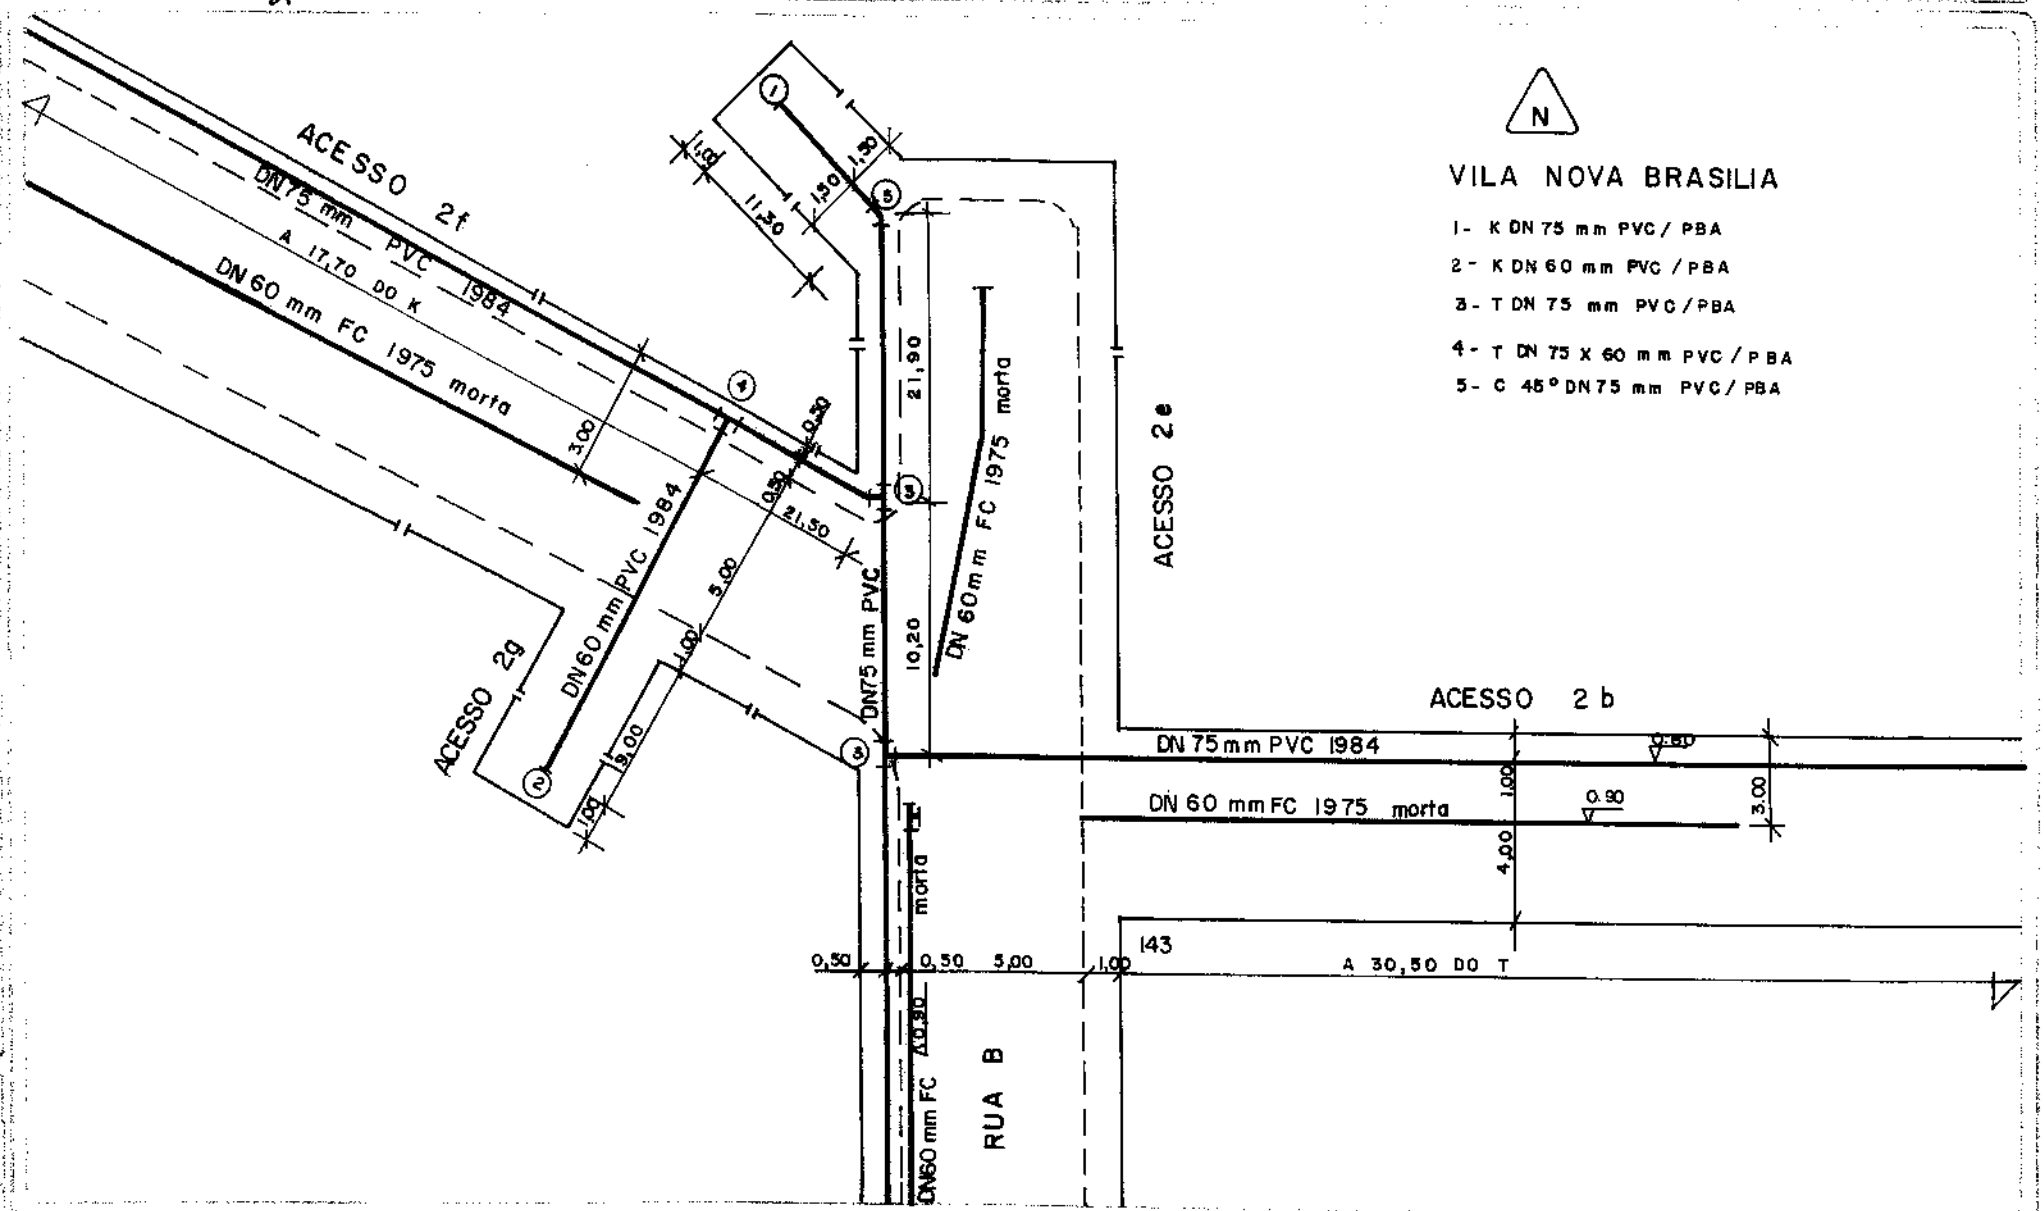

1:200

47

151

EMISSÃO

REDE NOVA

LEVANTADO POR

MARJORIE

RESPONSÁVEL

DATA

04 03 88

2 REVISÃO

LEVANTADO POR

RESPONSÁVEL


DATA

3 REVISÃO

LEVANTADO POR

RESPONSÁVEL

DATA

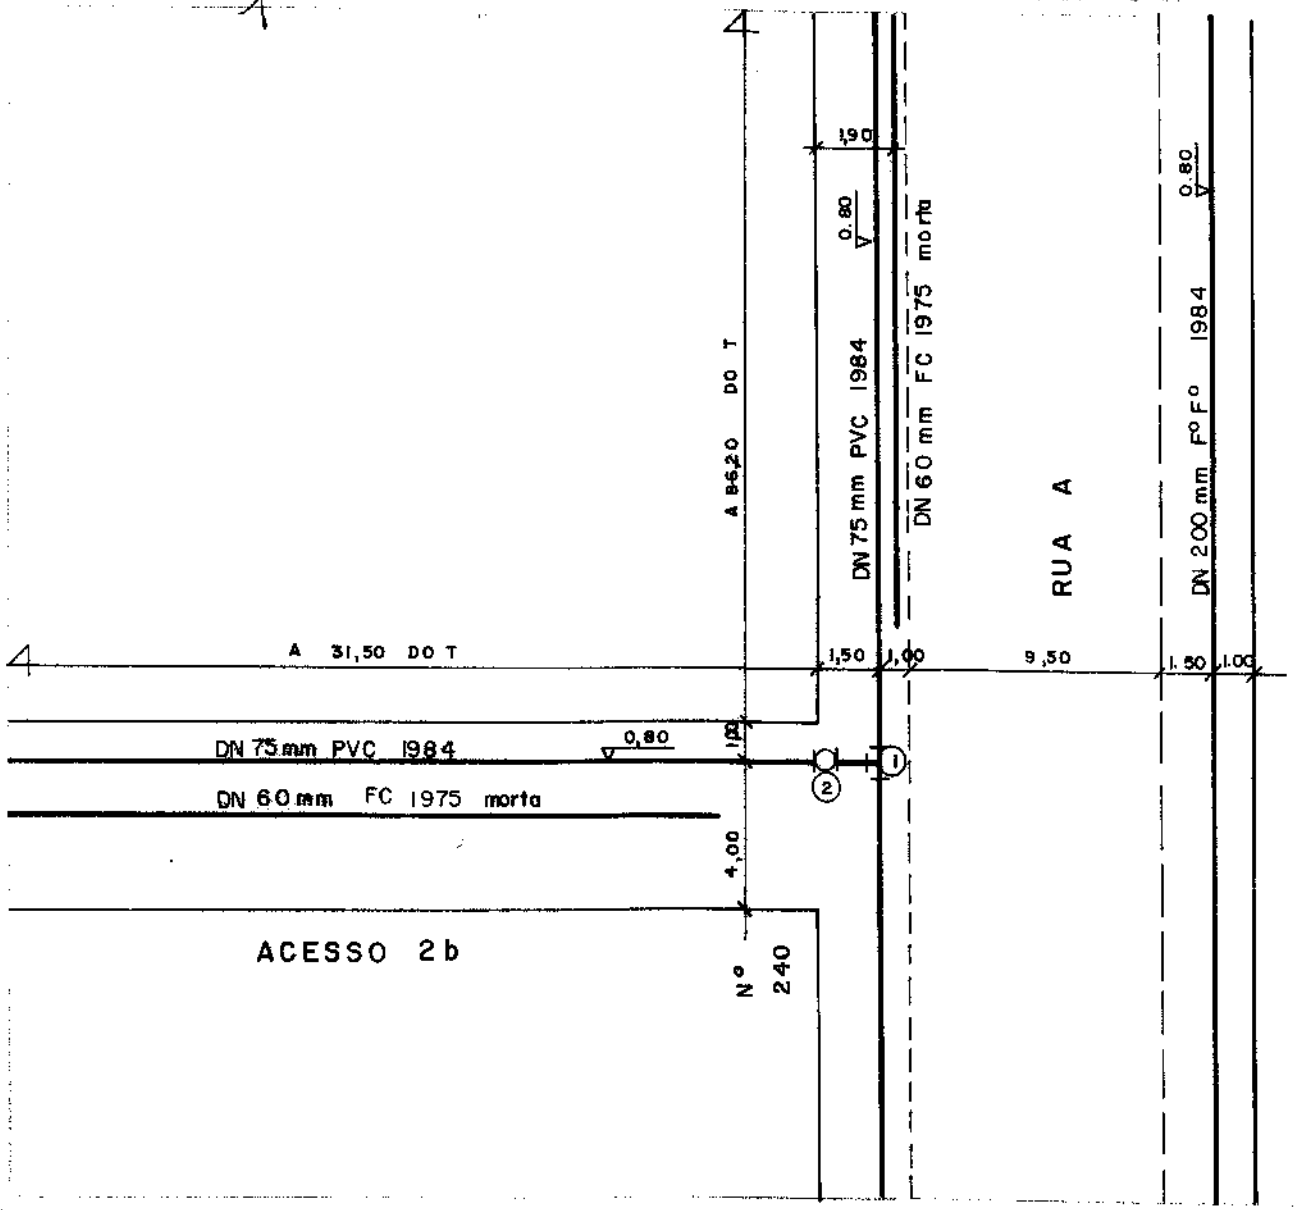

N

VILA NOVA BRASILIA

1 - T DN 75 mm PVC / PBA


2 - RG DN 60 mm fºfº

1:200

47

182

0 EMISSÃO	LEVANTADO POR	A REVISÃO	LEVANTADO POR	B REVISÃO	LEVANTADO POR
REDE NOVA					
DESENHADO POR	RESPONSÁVEL	DATA	DESENHADO POR	RESPONSÁVEL	DATA	DESENHADO POR	RESPONSÁVEL	DATA
MARJORIE		03 03 88						

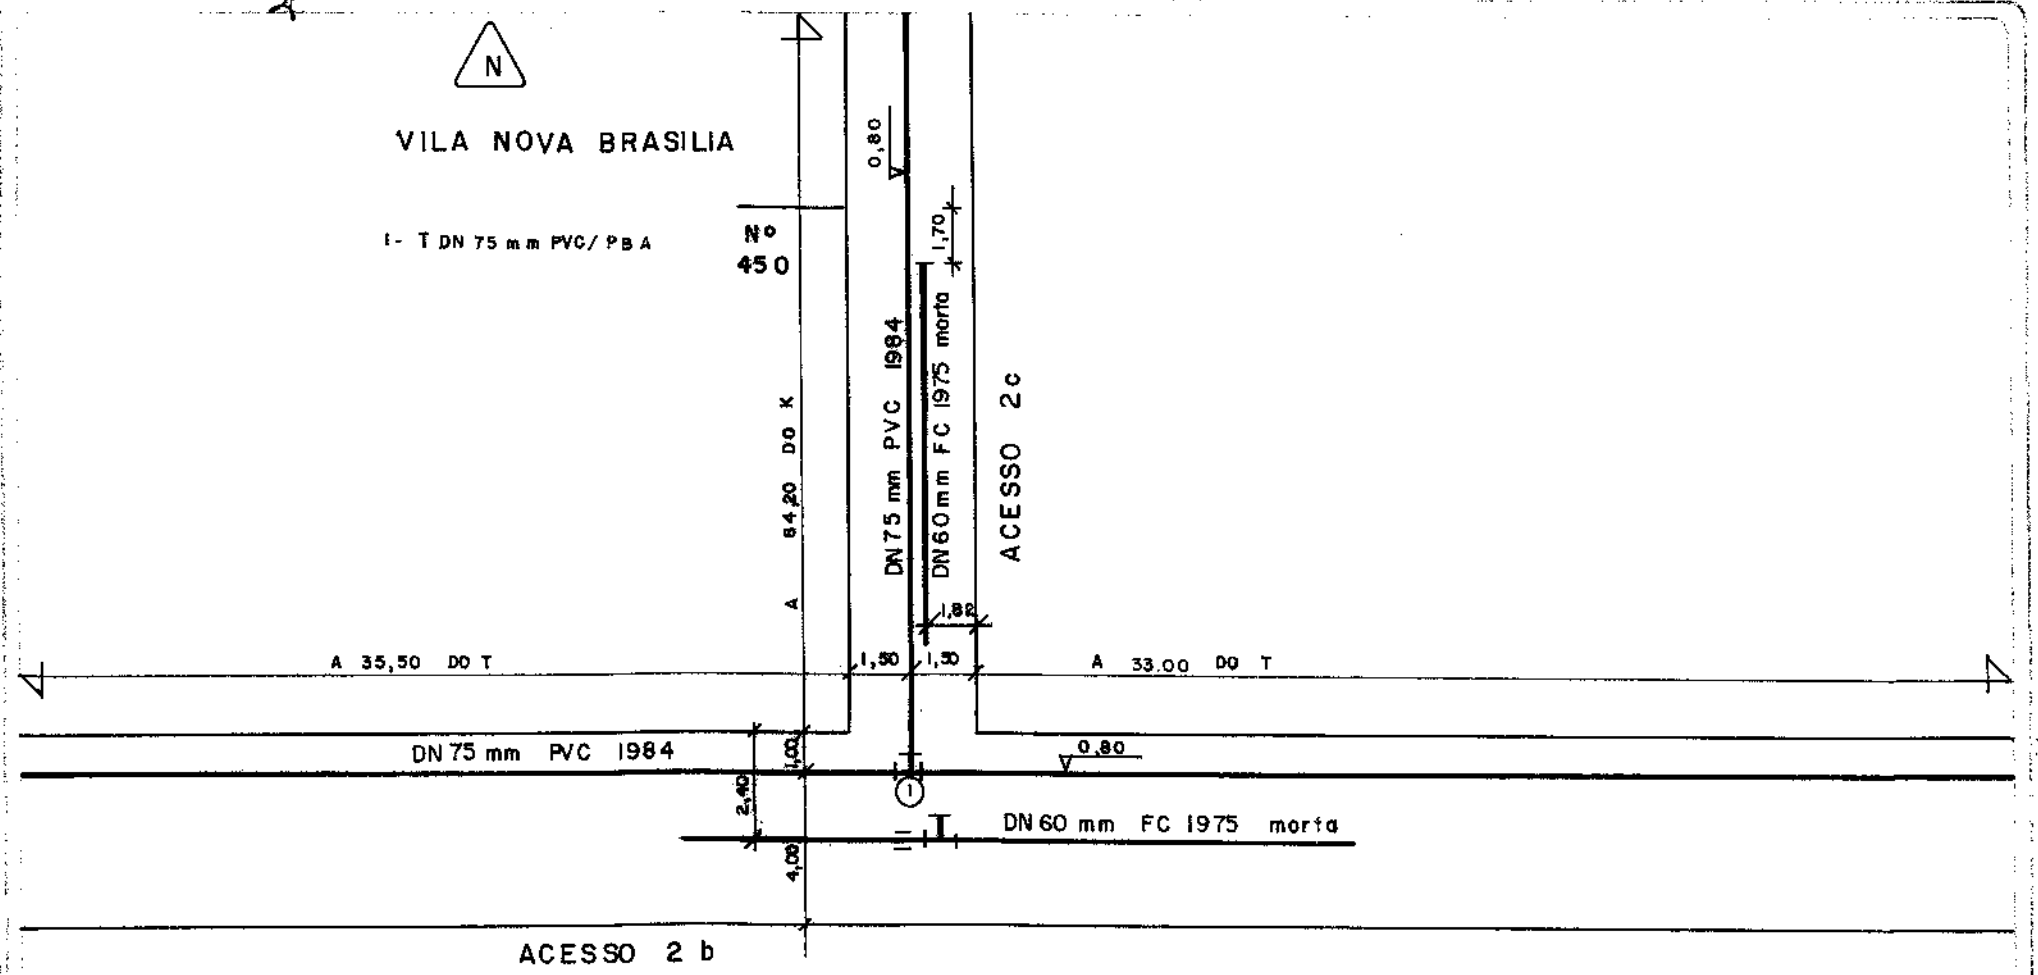

1:200

47


153

REDE NOVA

RESPONSÁVEL: FERNANDO

DESENHADO POR:

DATA: 18 08 87

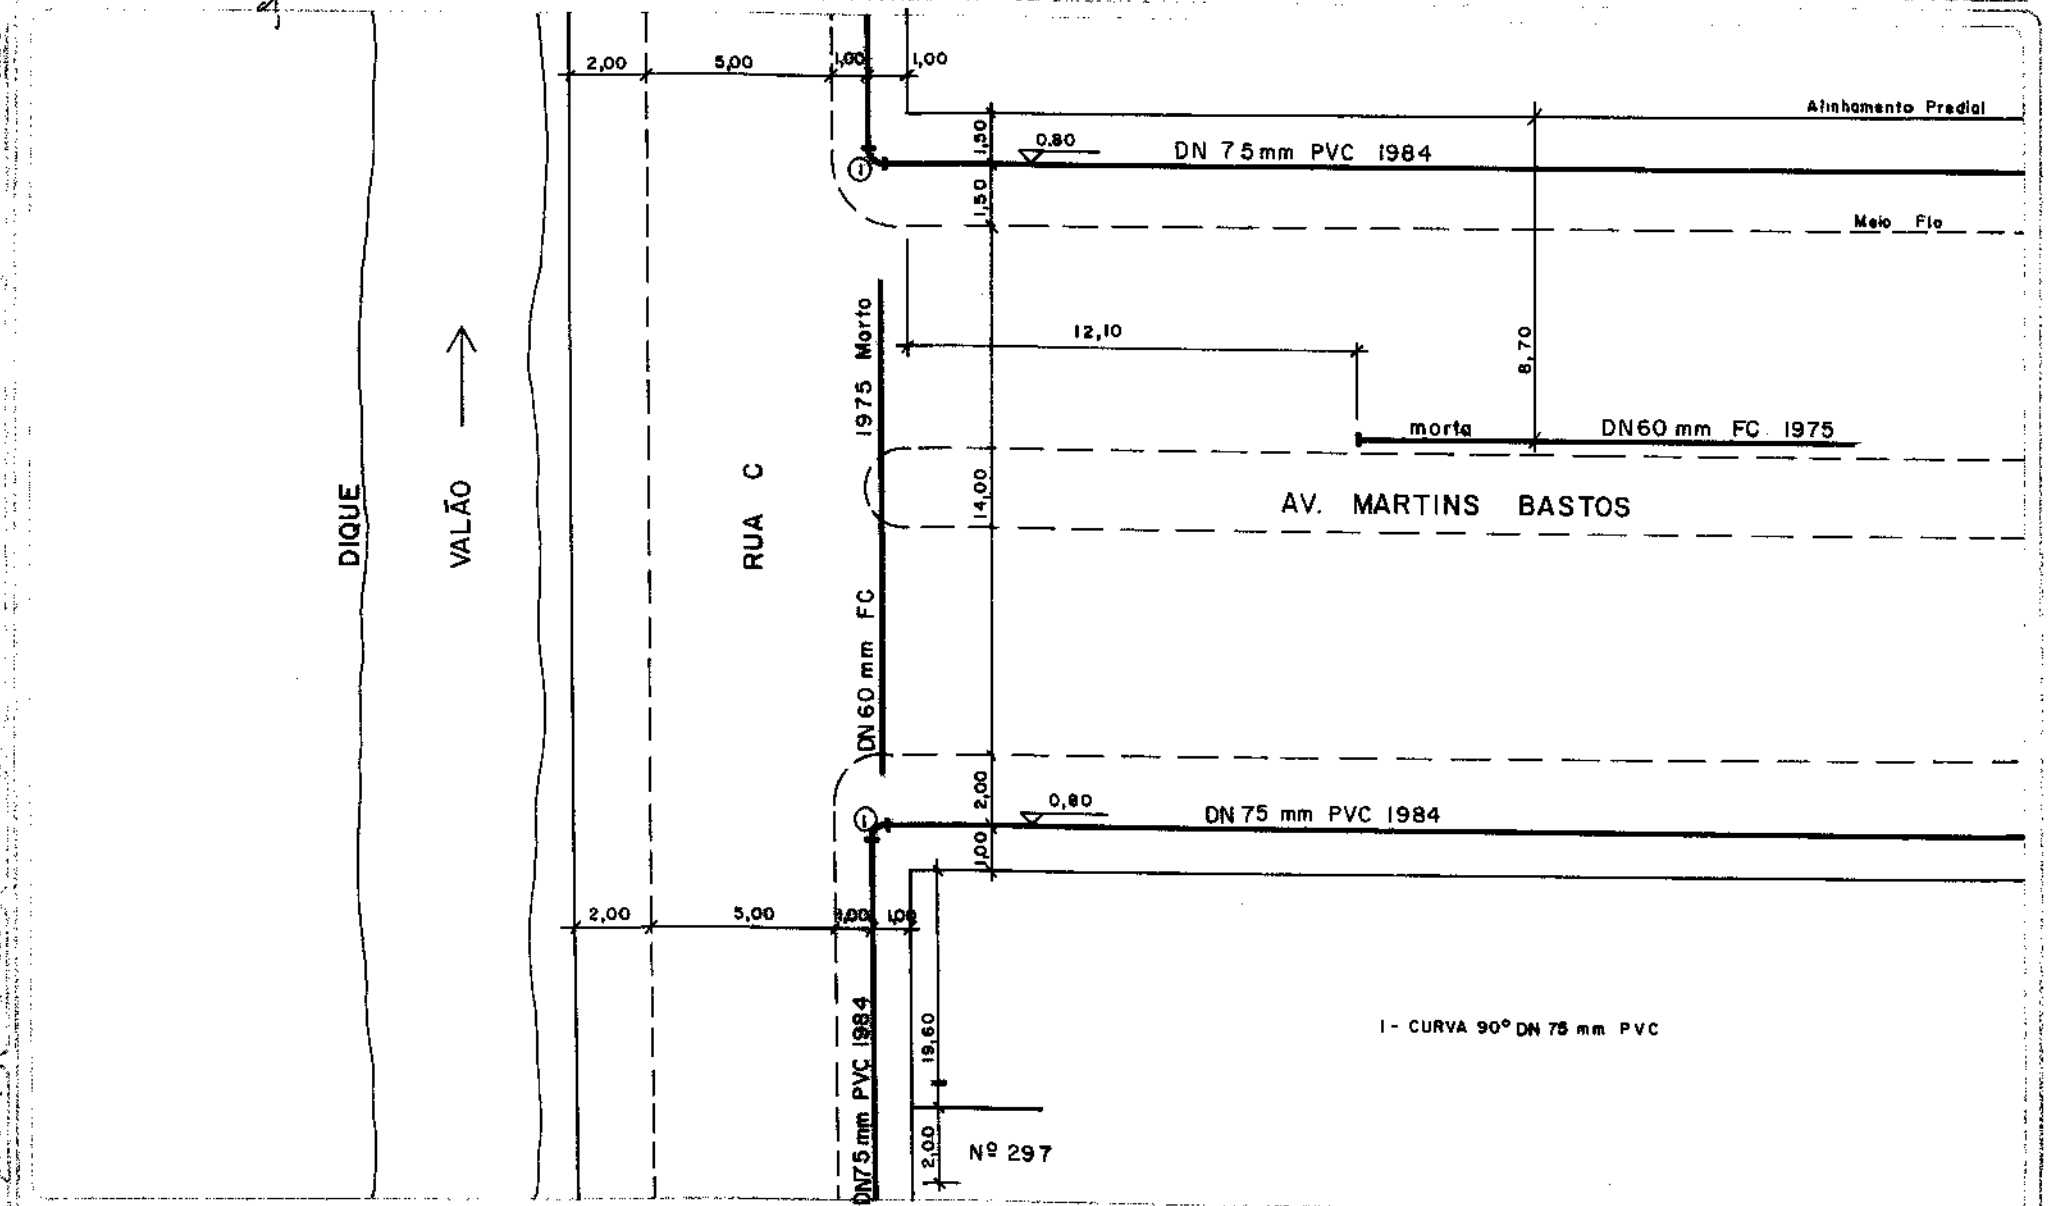

1:200

47

154

EMISSÃO
REDE NOVA


LEVANTADO POR
MARJORIE

RESPONSÁVEL

DATA
03 03 88

4 REVISÃO | LEVANTADO POR | DESENHADO POR | RESPONSÁVEL | DATA

5 REVISÃO | LEVANTADO POR | DESENHADO POR | RESPONSÁVEL | DATA

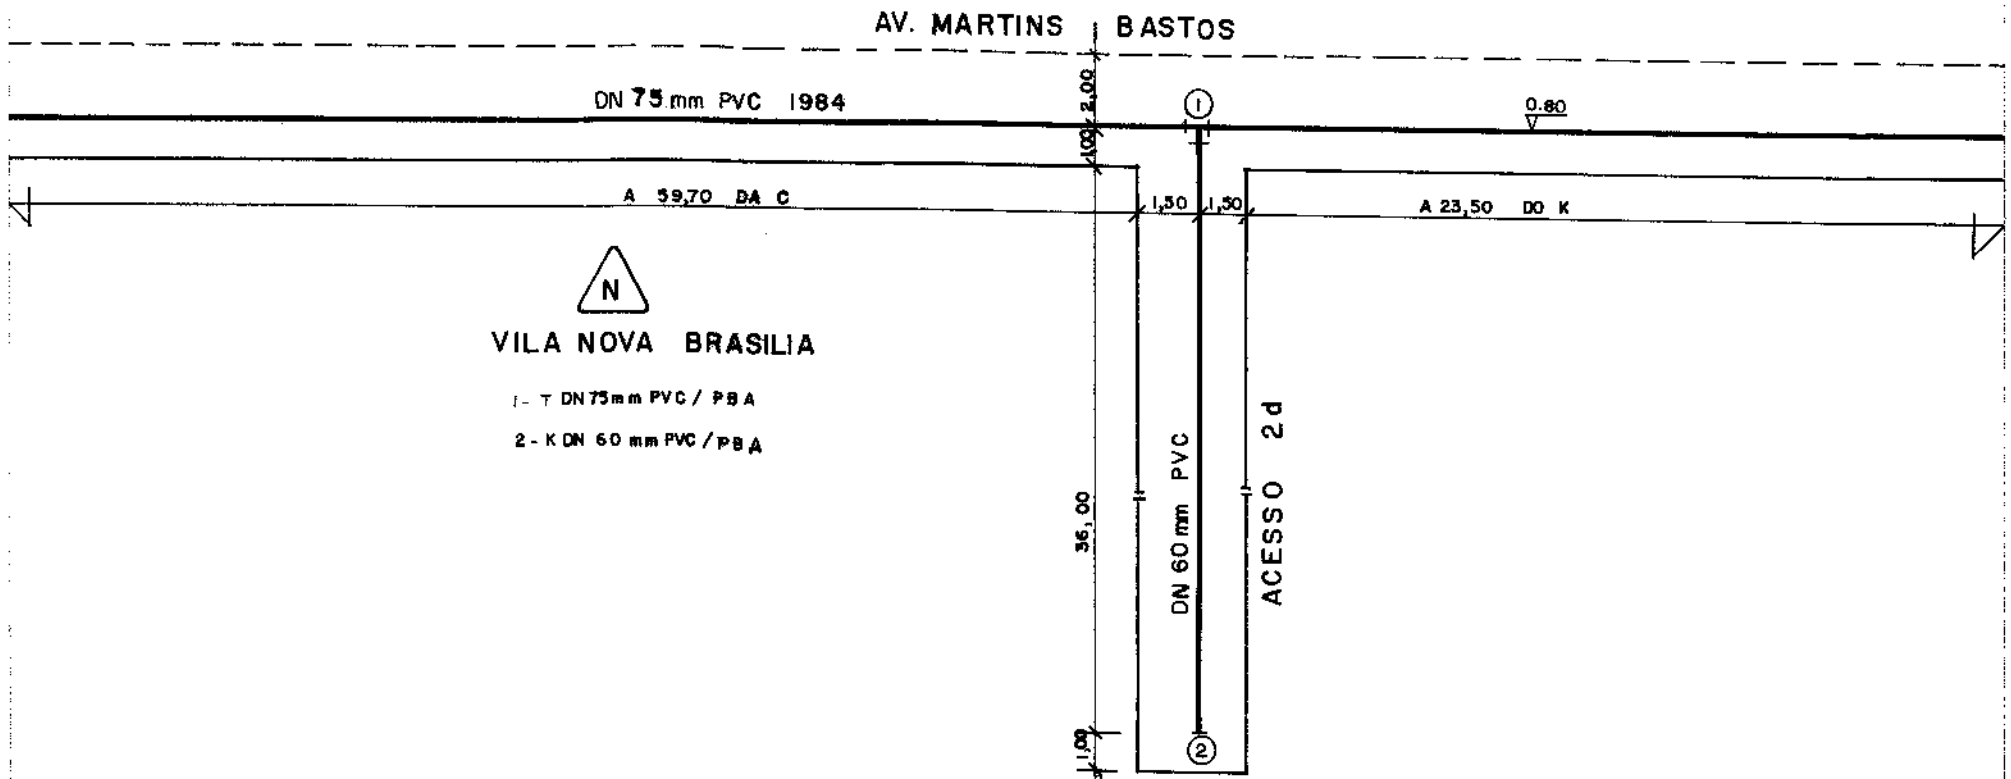


1:200

47

185

0 EMISSÃO	LEVANTADO POR:	A REVISÃO	LEVANTADO POR:	B REVISÃO	LEVANTADO POR:
SUBSTITUIÇÃO DE REDE					
DESENHADO POR: HENRIQUE	RESPONSÁVEL:	DESENHADO POR:	RESPONSÁVEL:	DESENHADO POR:	RESPONSÁVEL:
DATA: 04 / 03 / 93		DATA: / /		DATA: / /	

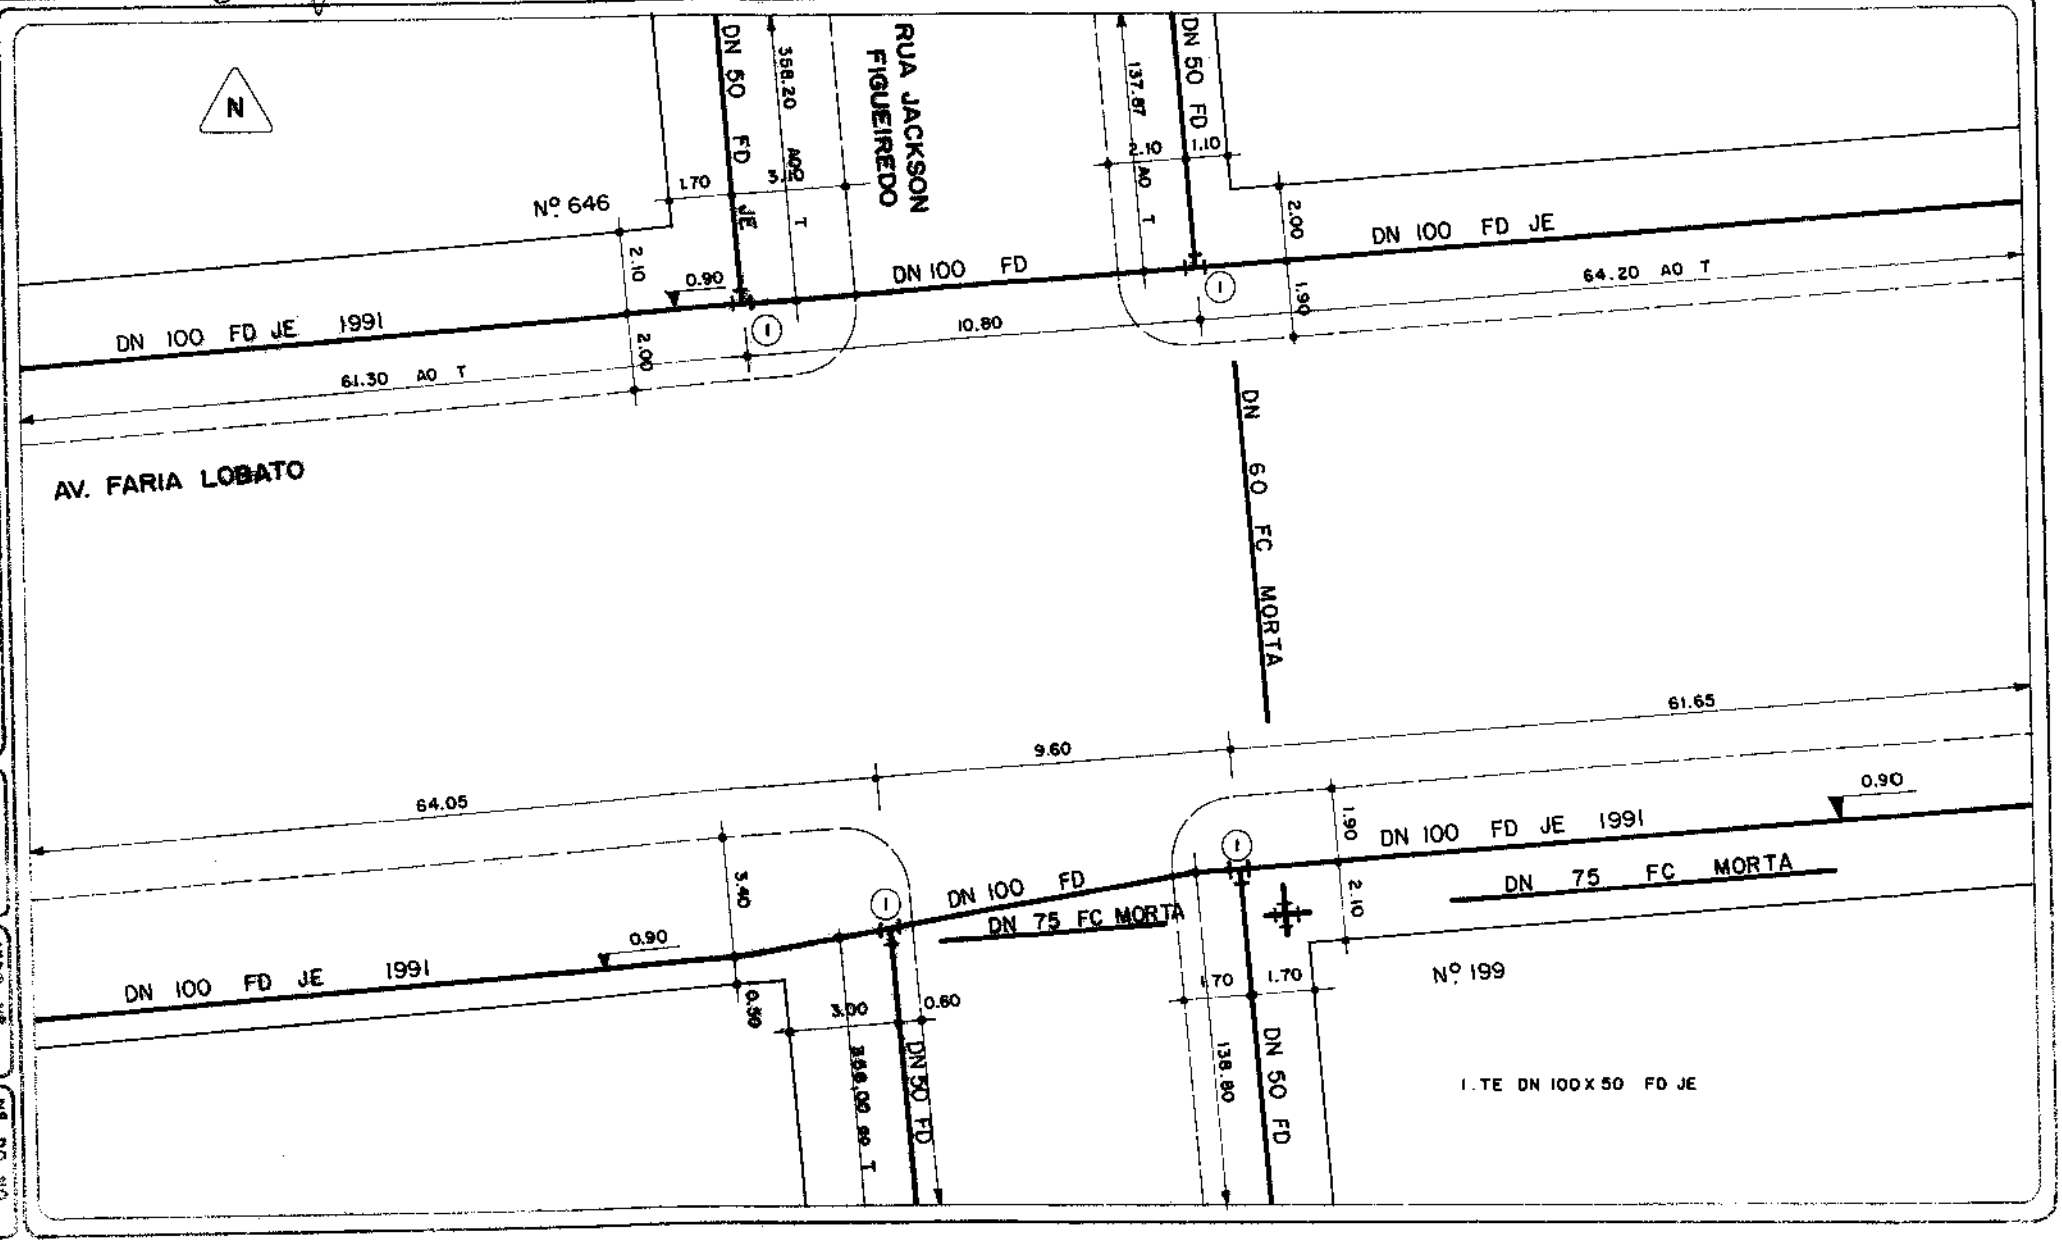

JMAE DEPARTAMENTO MUNICIPAL DE ÁGUA E ESGOTOS

CADASTRO DE REDE DE ÁGUA

ESCALA: 1:200

AEREO Nº 47

Nº DO MAPA 157

0 EMISSÃO:		LEVANTADO POR:	
ATUALIZAÇÃO		DVL	
DESENHADO POR:	PROCESSO Nº:	RESPONSÁVEL:	DATA:
VERIDIANA			30/07/10

A REVISÃO:		LEVANTADO POR:	
DESENHADO POR:	PROCESSO Nº:	RESPONSÁVEL:	DATA:

B REVISÃO:		LEVANTADO POR:	
DESENHADO POR:	PROCESSO Nº:	RESPONSÁVEL:	DATA:

DMAE Departamento Municipal De Água e Esgotos

CADASTRO DE REDE DE ÁGUA

ESCALA: 1:200

AÉRO: 47

Nº DO NÓ: 160

DN 60 FC morta

DN 75 PVC 1984 0,80

AV. JOSÉ LEAL

RUA JOSÉ MENDES

DN 60 PVC 1984

DN 60 PVC 1984 0,80

ACESSO 7 C

34,00

2,20

0,80

18,20

1,50

1,50

0,80

1,50

1,50

As informações contidas neste cadastro NÃO invalidam a necessidade de sondagem.

N

1 – T DN 75x60 PVC
2 – C90 DN 60 PVC
3 – C22 DN 60 PVC
4 – K DN 60 PVC

0 EMISSÃO:		LEVANTADO POR:
SUBSTITUIÇÃO DE REDE		
DESENHADO POR:	PROCESSO Nº:	RESPONSÁVEL:	DATA:
LUIZ			12/01/93

A REVISÃO		LEVANTADO POR:
ATUALIZAÇÃO		ALEXANDRE–GDNE
DESENHADO POR:	PROCESSO Nº:	RESPONSÁVEL:	DATA:
EQ–DOCGEO		EQ–DOCGEO	16/03/17

B REVISÃO		LEVANTADO POR:
DESENHADO POR:	PROCESSO Nº:	RESPONSÁVEL:	DATA:

DMAE Departamento Municipal de Água e Esgotos

CADASTRO DE REDE DE ÁGUA


ESCALA: 1:200

CARTA: 47

Nº DO NÓ: 161

1 – T DN 100x75 PVC
2 – RG DN 100 F°F°
3 – RD DN 200x100 F°F°
4 – X DN 200 F°F°
5 – RG DN 200 F°F°
6 – K DN 100 FD
7 – X DN 200x75 F°F°
8 – RG DN 75 F°F°
9 – T DN 75 PVC
10 – K DN 75 PVC

As informações contidas neste cadastro NÃO invalidam a necessidade de sondagem.

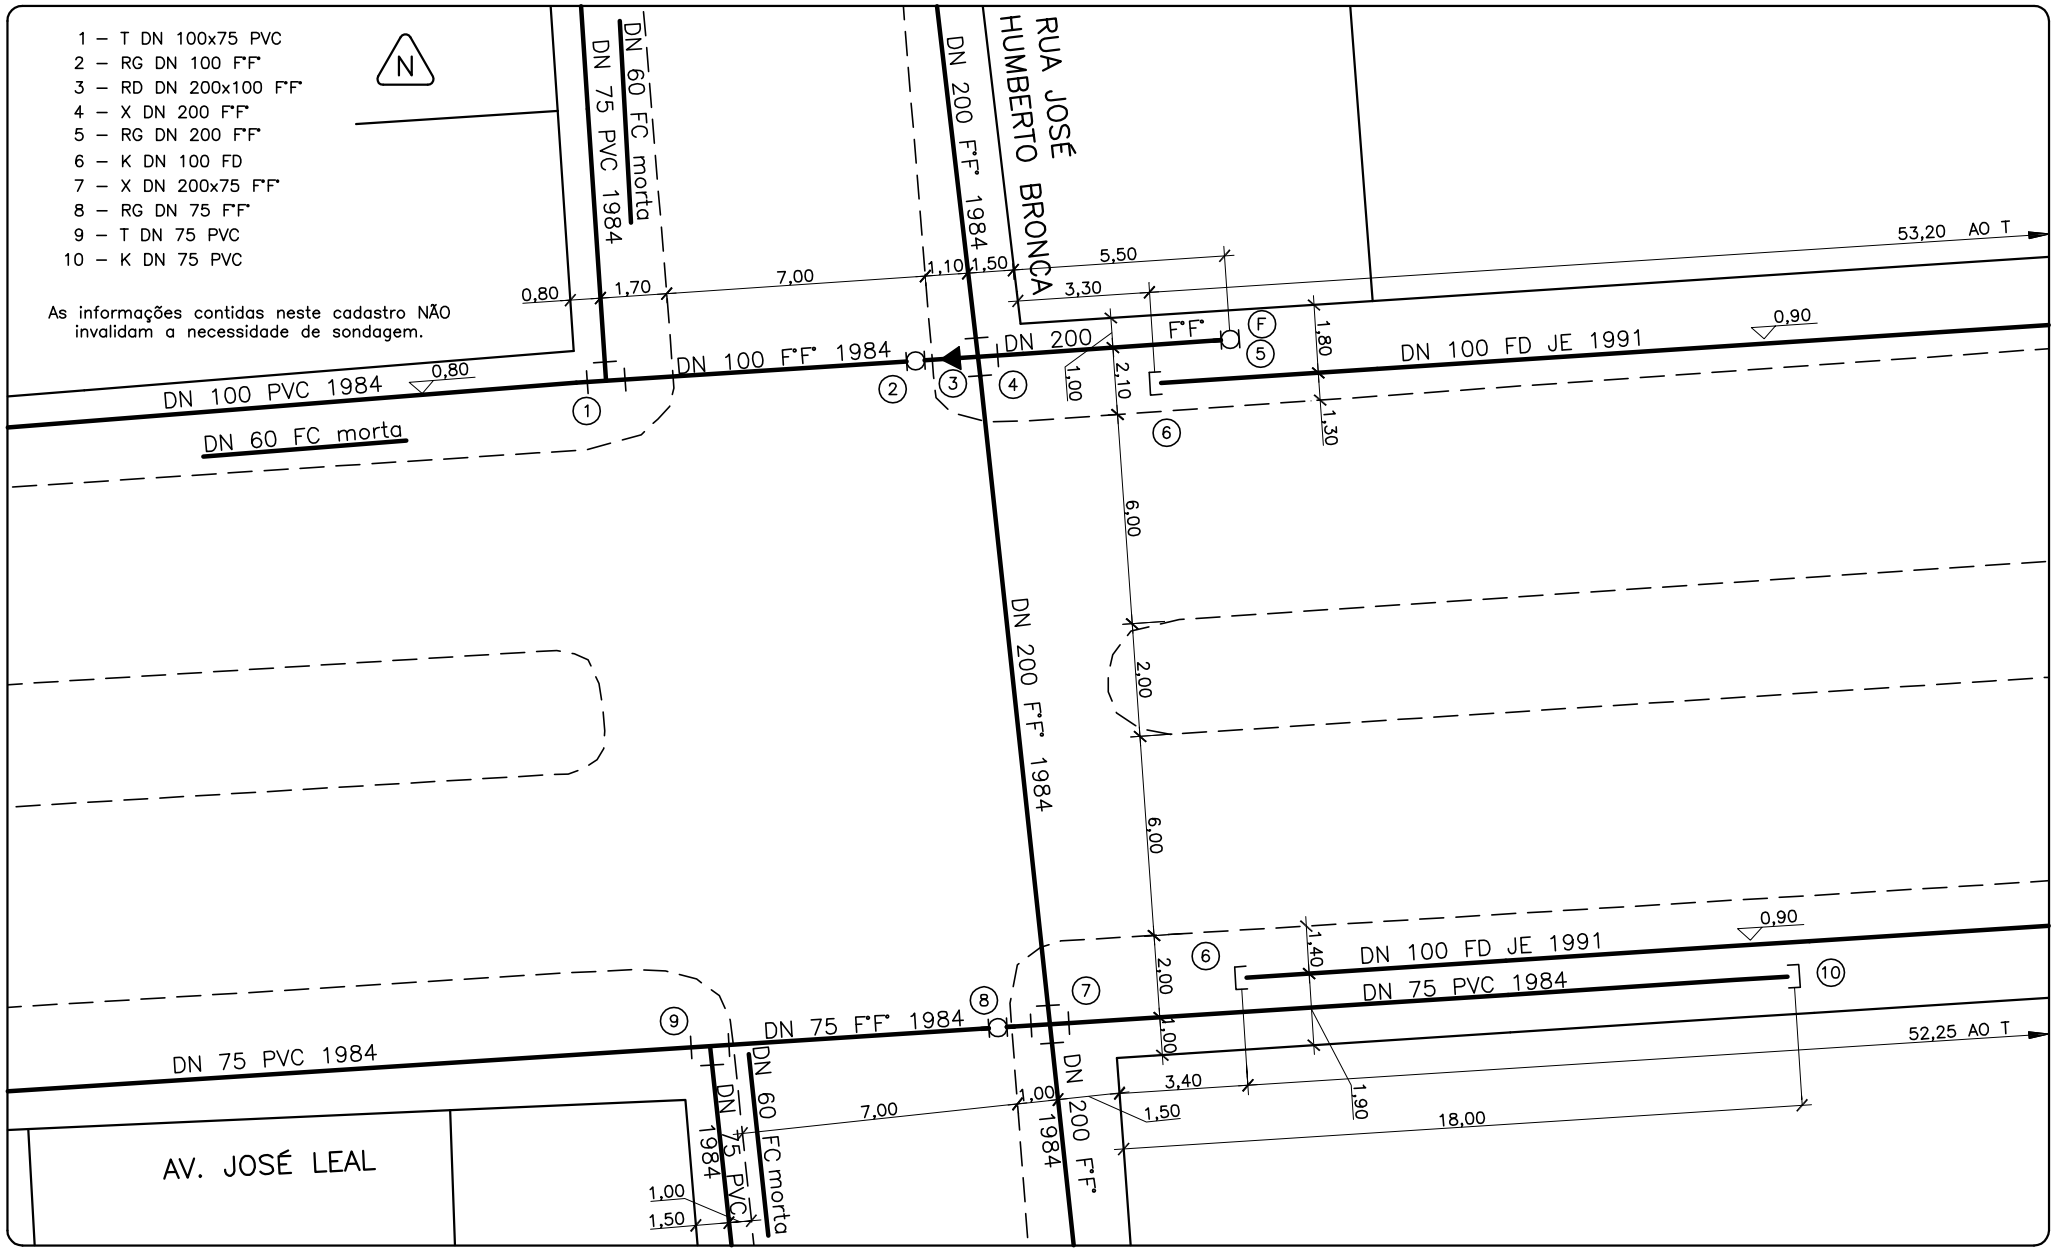

EMISSÃO	LEVANTADO POR:	A REVISÃO	LEVANTADO POR:	2 REVISÃO	LEVANTADO POR:
REDE NOVA					
DESENHADO POR: MARJORIE	RESPONSÁVEL:	DESENHADO POR:	RESPONSÁVEL:	DESENHADO POR:	RESPONSÁVEL:
	DATA 09/03/88		DATA		DATA

DMAE
SEN - DIVISÃO DE PLANEJAMENTO E PROJETOS
SEÇÃO DE CADASTRAMENTO

CADASTRO DE REDE DE ÁGUA

ESCALA: 1:200

AERO Nº 47

Nº DO Nº 162

N

VILA NOVA BRASILIA

1 - T DN 200 X 60 mm f°f°

2 - K DN 60 mm PVC

RUA A

0,80

DN 75 mm PVC 1984

1,50 1,00

DN 60 mm FC 1975 morto

0,80

DN 200 mm f°f° 1984

A 148,70 DO ALINHAMENTO

1,50 1,00 19,00 1,00

1,70

DN 60 mm PVC 1984

0,80

1 2

1,30

ACESSO 3b

0 EMISSÃO:		LEVANTADO POR:	
ATUALIZAÇÃO		DVL	
DESENHADO POR:	PROCESSO Nº:	RESPONSÁVEL:	DATA:
VERIDIANA			30/07/10

A REVISÃO:		LEVANTADO POR:	
DESENHADO POR:	PROCESSO Nº:	RESPONSÁVEL:	DATA:

B REVISÃO:		LEVANTADO POR:	
DESENHADO POR:	PROCESSO Nº:	RESPONSÁVEL:	DATA:


DMAE Departamento Municipal De Água e Esgotos

CADASTRO DE REDE DE ÁGUA

ESCALA: 1:200

AERO: 47

Nº DO NÓ: 163

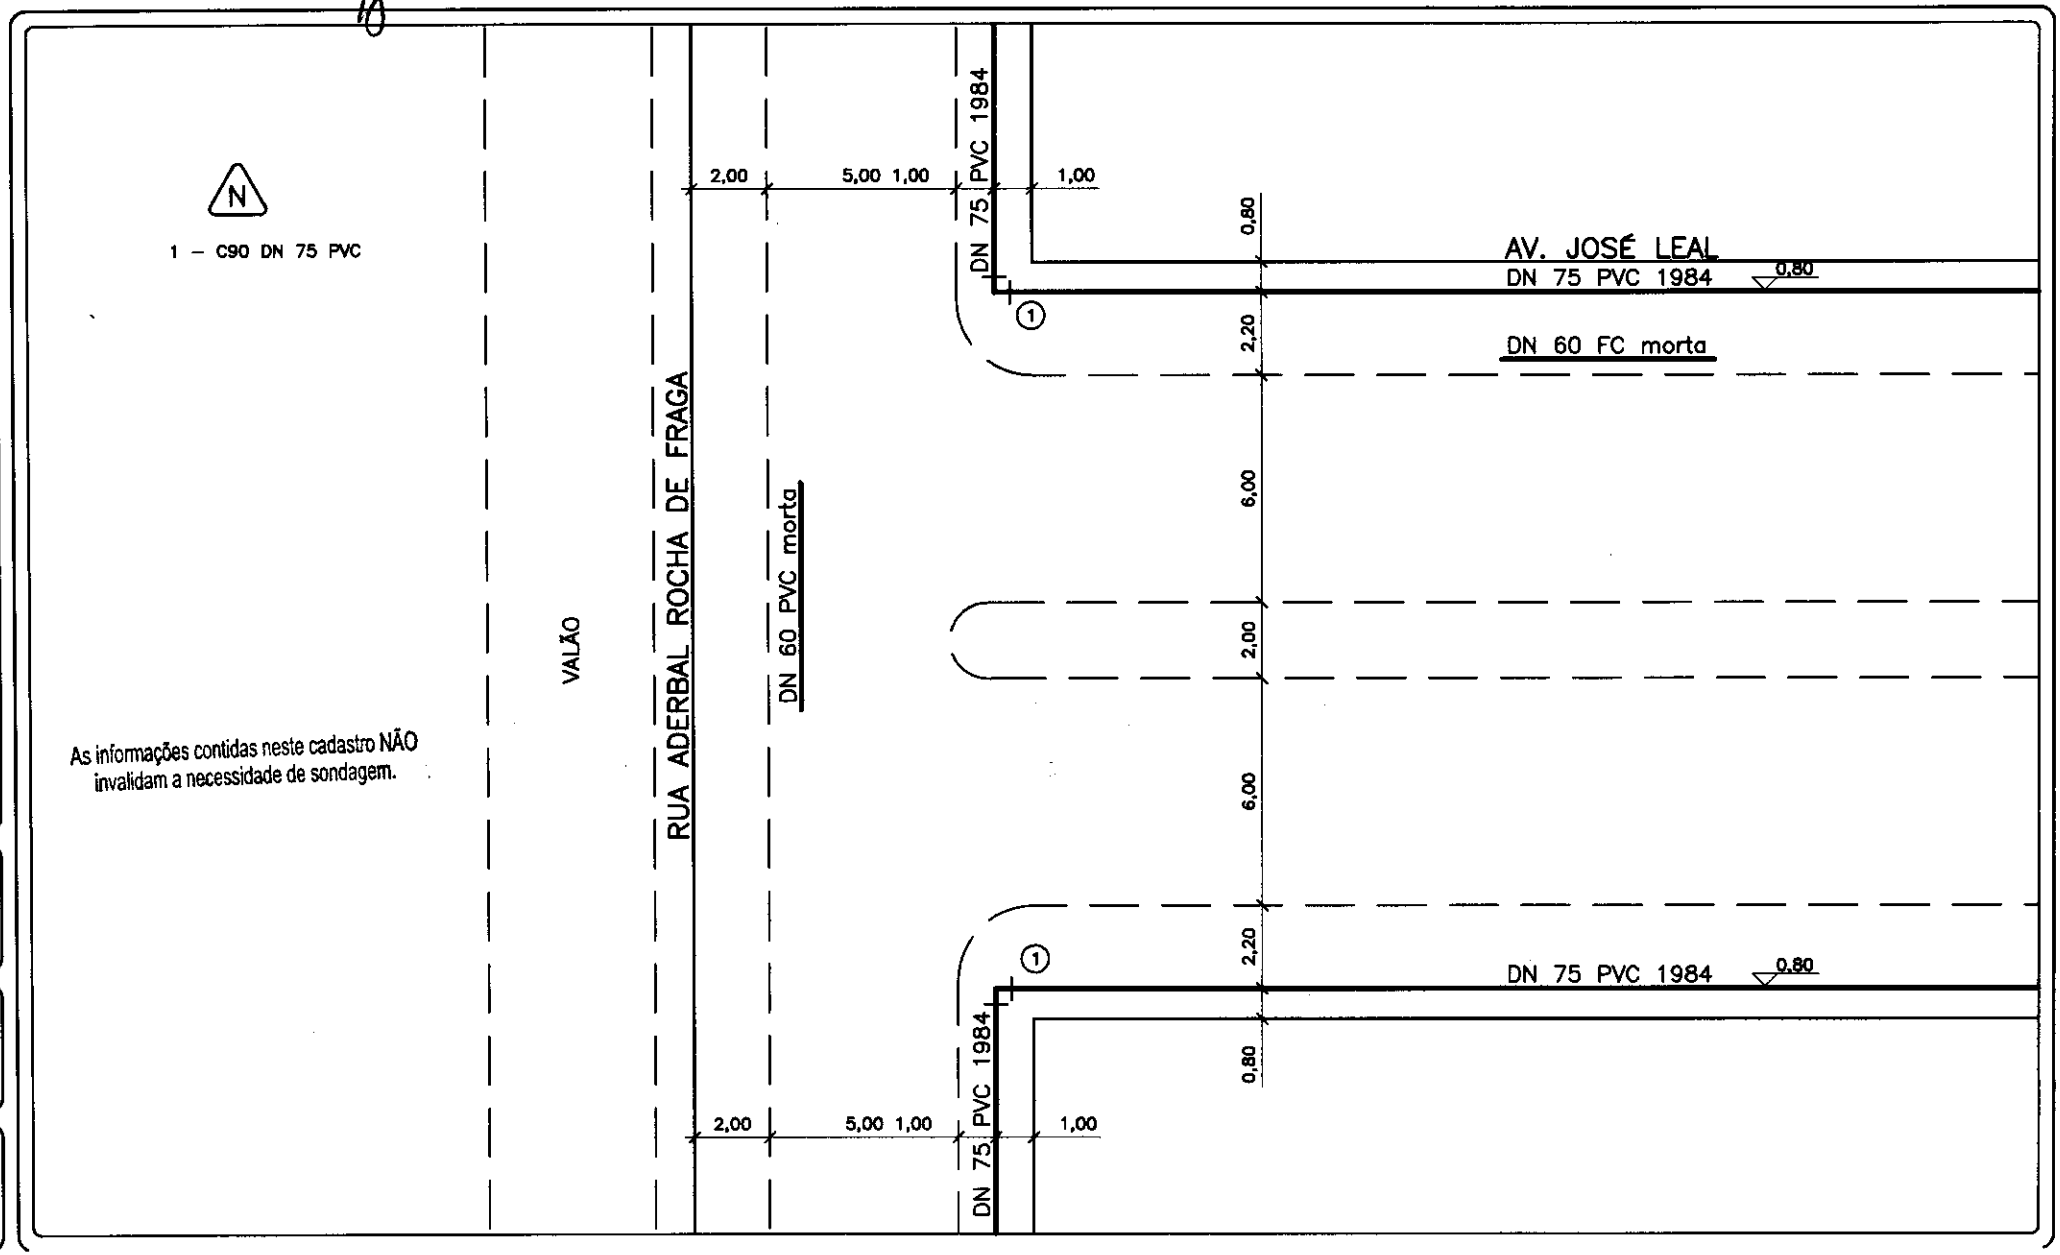

As informações contidas neste cadastro NÃO invalidam a necessidade de sondagem.

0 EMISSÃO:		LEVANTADO POR:	
ATUALIZAÇÃO			
DESENHADO POR:	PROCESSO Nº:	RESPONSÁVEL:	DATA:
LUIZ			16/08/93

A REVISÃO		LEVANTADO POR:	
LANÇAMENTO			
DESENHADO POR:	PROCESSO Nº:	RESPONSÁVEL:	DATA:
CS			25/03/97

B REVISÃO		LEVANTADO POR:	
AUALIZAÇÃO DE HIDRANTE		JOSUÉ – GDNO	
DESENHADO POR:	PROCESSO Nº:	RESPONSÁVEL:	DATA:
EQ–DOCGEO		EQ–DOCGEO	16/06/17

DMAE


Departamento Municipal de Água e Esgotos

CADASTRO DE REDE DE ÁGUA

ESCALA: 1:200

CARTA: 47

Nº DO NÓ: 164

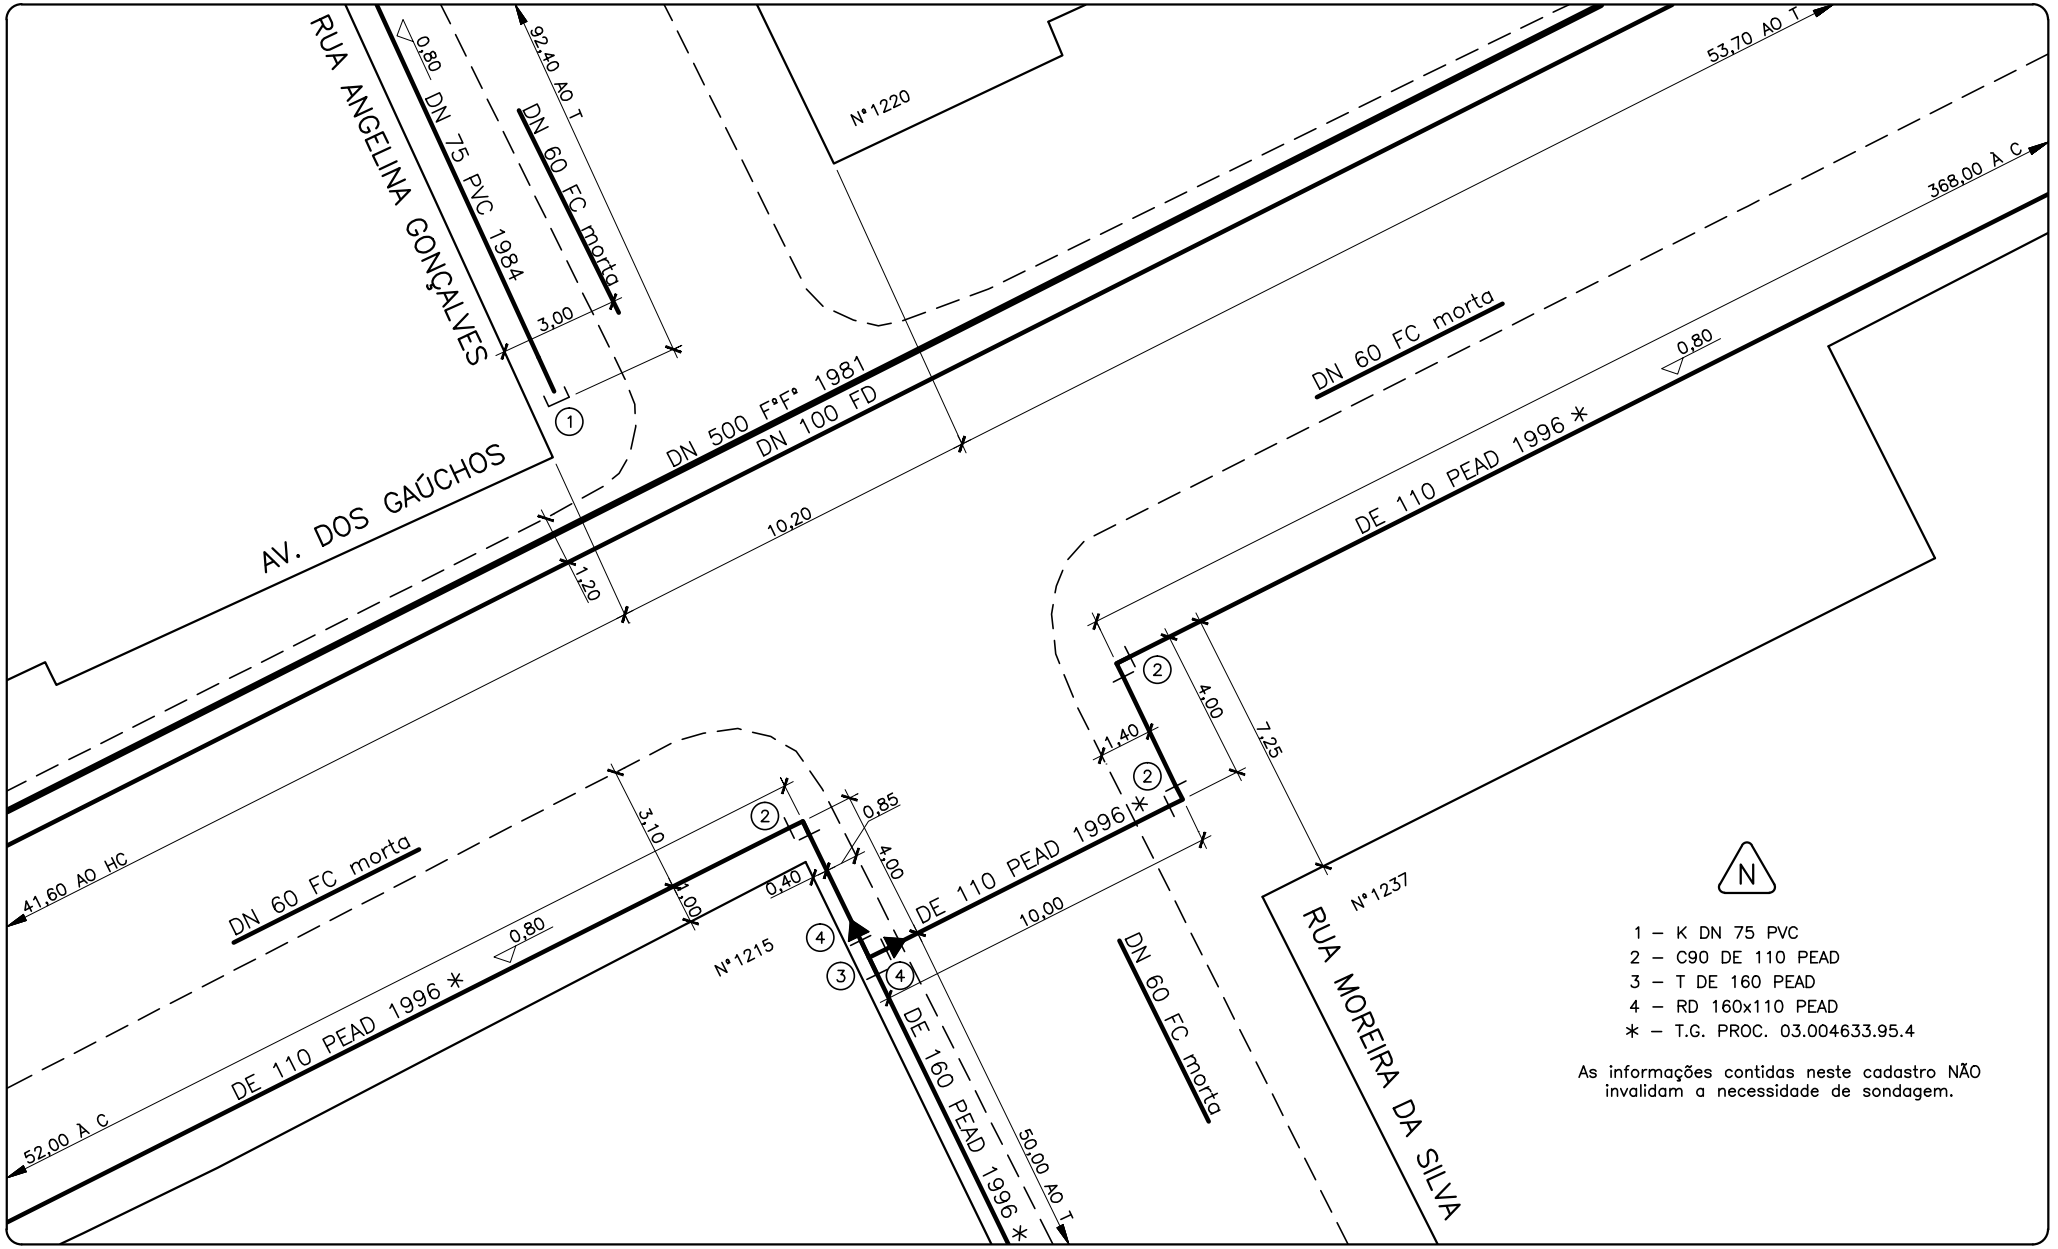


0 EMISSÃO	LEVANTADO POR	A REVISÃO	LEVANTADO POR	B REVISÃO	LEVANTADO POR
SUBSTITUIÇÃO DE REDE	ROGERIO				
DESENHADO POR	RESPONSÁVEL	DATA	DESENHADO POR	RESPONSÁVEL	DATA
DANIELA		15 / 04 / 97			

CADASTRO DE REDE DE ÁGUA — EMAE DEPARTAMENTO MUNICIPAL DE ÁGUA E ESGOTOS

ESCALA 1/200

AERO Nº 47

Nº DO DES. 166

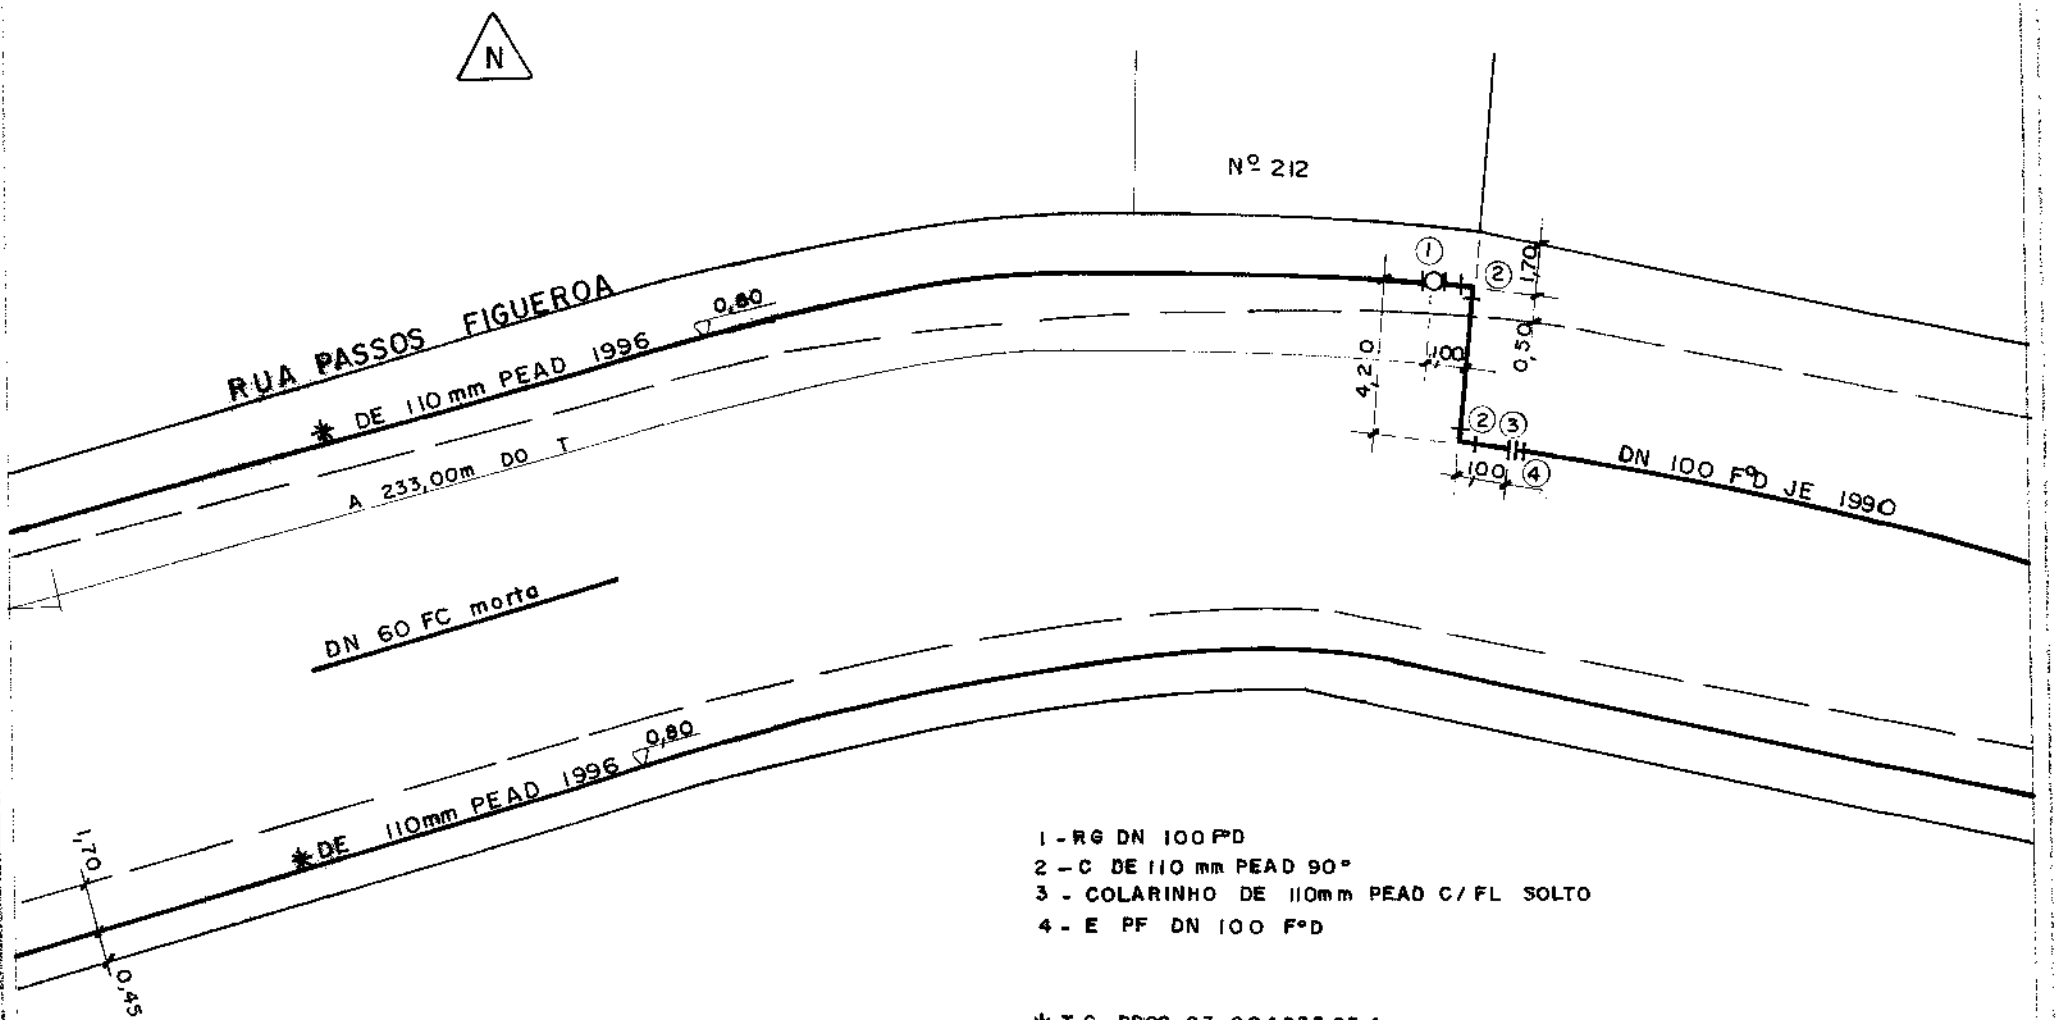

0 EMISSÃO: SUBSTITUIÇÃO DE REDE			LEVANTADO POR: ROGÉRIO
DESENHADO POR: DANIELA	PROCESSO Nº:	RESPONSÁVEL:	DATA: 15/04/97

A REVISÃO: ATUALIZAÇÃO			LEVANTADO POR: LAURA – GDCO
DESENHADO POR: EQ–DOCGEO	PROCESSO Nº:	RESPONSÁVEL: EQ–DOCGEO	DATA: 15/10/18

B REVISÃO: ATUALIZAÇÃO			LEVANTADO POR: GOLDENGEO
DESENHADO POR: EQ–DOCGEO	PROCESSO Nº:	RESPONSÁVEL: EQ–DOCGEO	DATA: 15/10/18

DMAE


Departamento Municipal de Água e Esgotos

CADASTRO DE REDE DE ÁGUA

ESCALA: 1:200

CARTA: 47

Nº DO NÓ: 174A

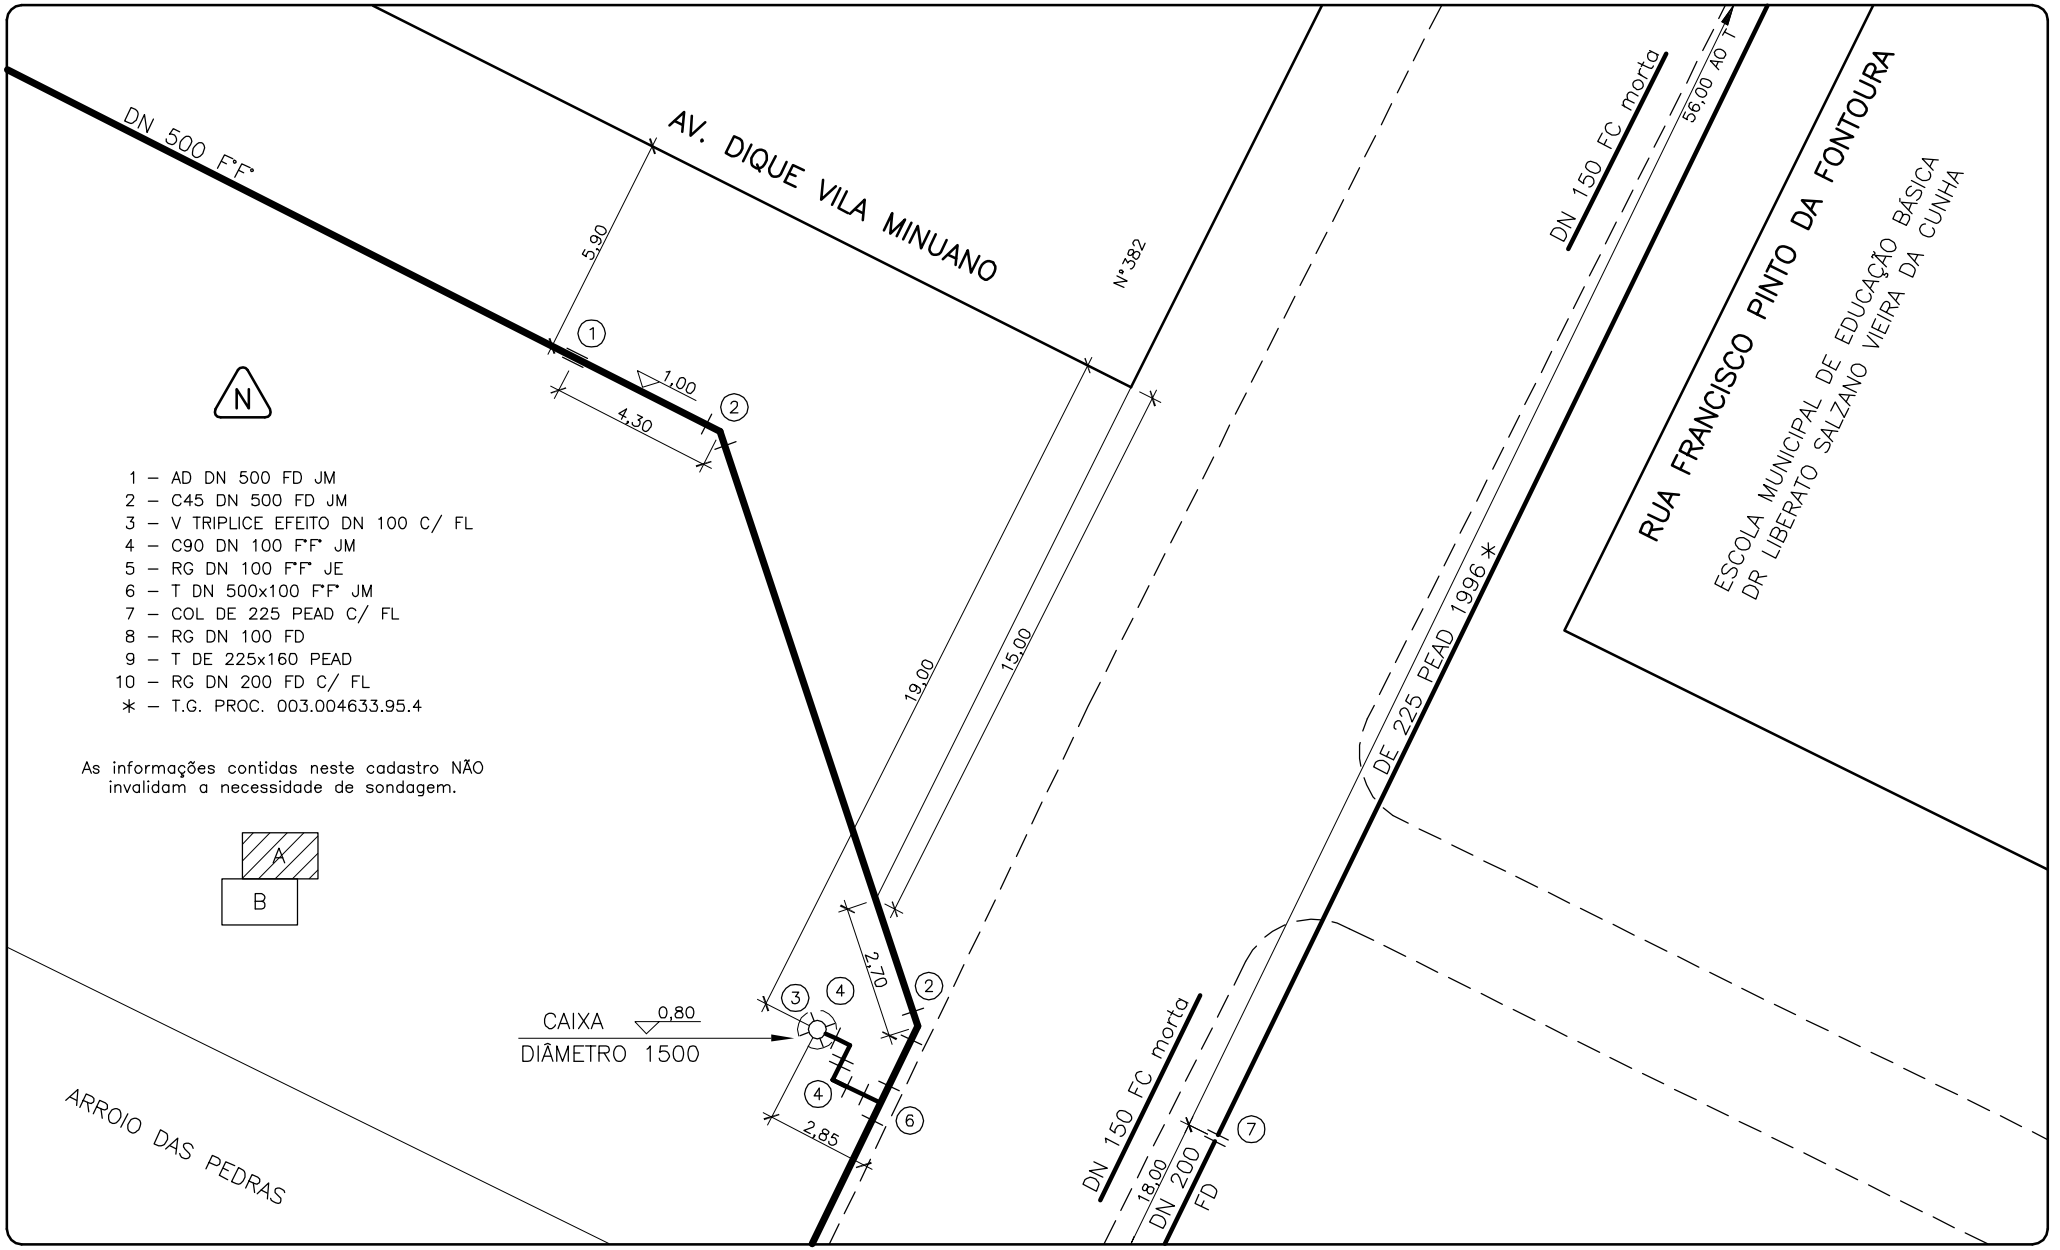

1 – AD DN 500 FD JM
2 – C45 DN 500 FD JM
3 – V TRIPLICE EFEITO DN 100 C/ FL
4 – C90 DN 100 F°F° JM
5 – RG DN 100 F°F° JE
6 – T DN 500x100 F°F° JM
7 – COL DE 225 PEAD C/ FL
8 – RG DN 100 FD
9 – T DE 225x160 PEAD
10 – RG DN 200 FD C/ FL
∗ – T.G. PROC. 003.004633.95.4

As informações contidas neste cadastro NÃO invalidam a necessidade de sondagem.

0 EMISSÃO: SUBSTITUIÇÃO DE REDE			LEVANTADO POR: ROGÉRIO
DESENHADO POR: DANIELA	PROCESSO Nº:	RESPONSÁVEL:	DATA: 15/04/97

A REVISÃO: ATUALIZAÇÃO			LEVANTADO POR: LAURA – GDCO
DESENHADO POR: EQ–DOCGEO	PROCESSO Nº:	RESPONSÁVEL: EQ–DOCGEO	DATA: 15/10/18

B REVISÃO: ATUALIZAÇÃO			LEVANTADO POR: GOLDENGEO
DESENHADO POR: EQ–DOCGEO	PROCESSO Nº:	RESPONSÁVEL: EQ–DOCGEO	DATA: 15/10/18

DMAE


Departamento Municipal de Água e Esgotos

CADASTRO DE REDE DE ÁGUA

ESCALA: 1:200

CARTA: 47

Nº DO NÓ: 174B

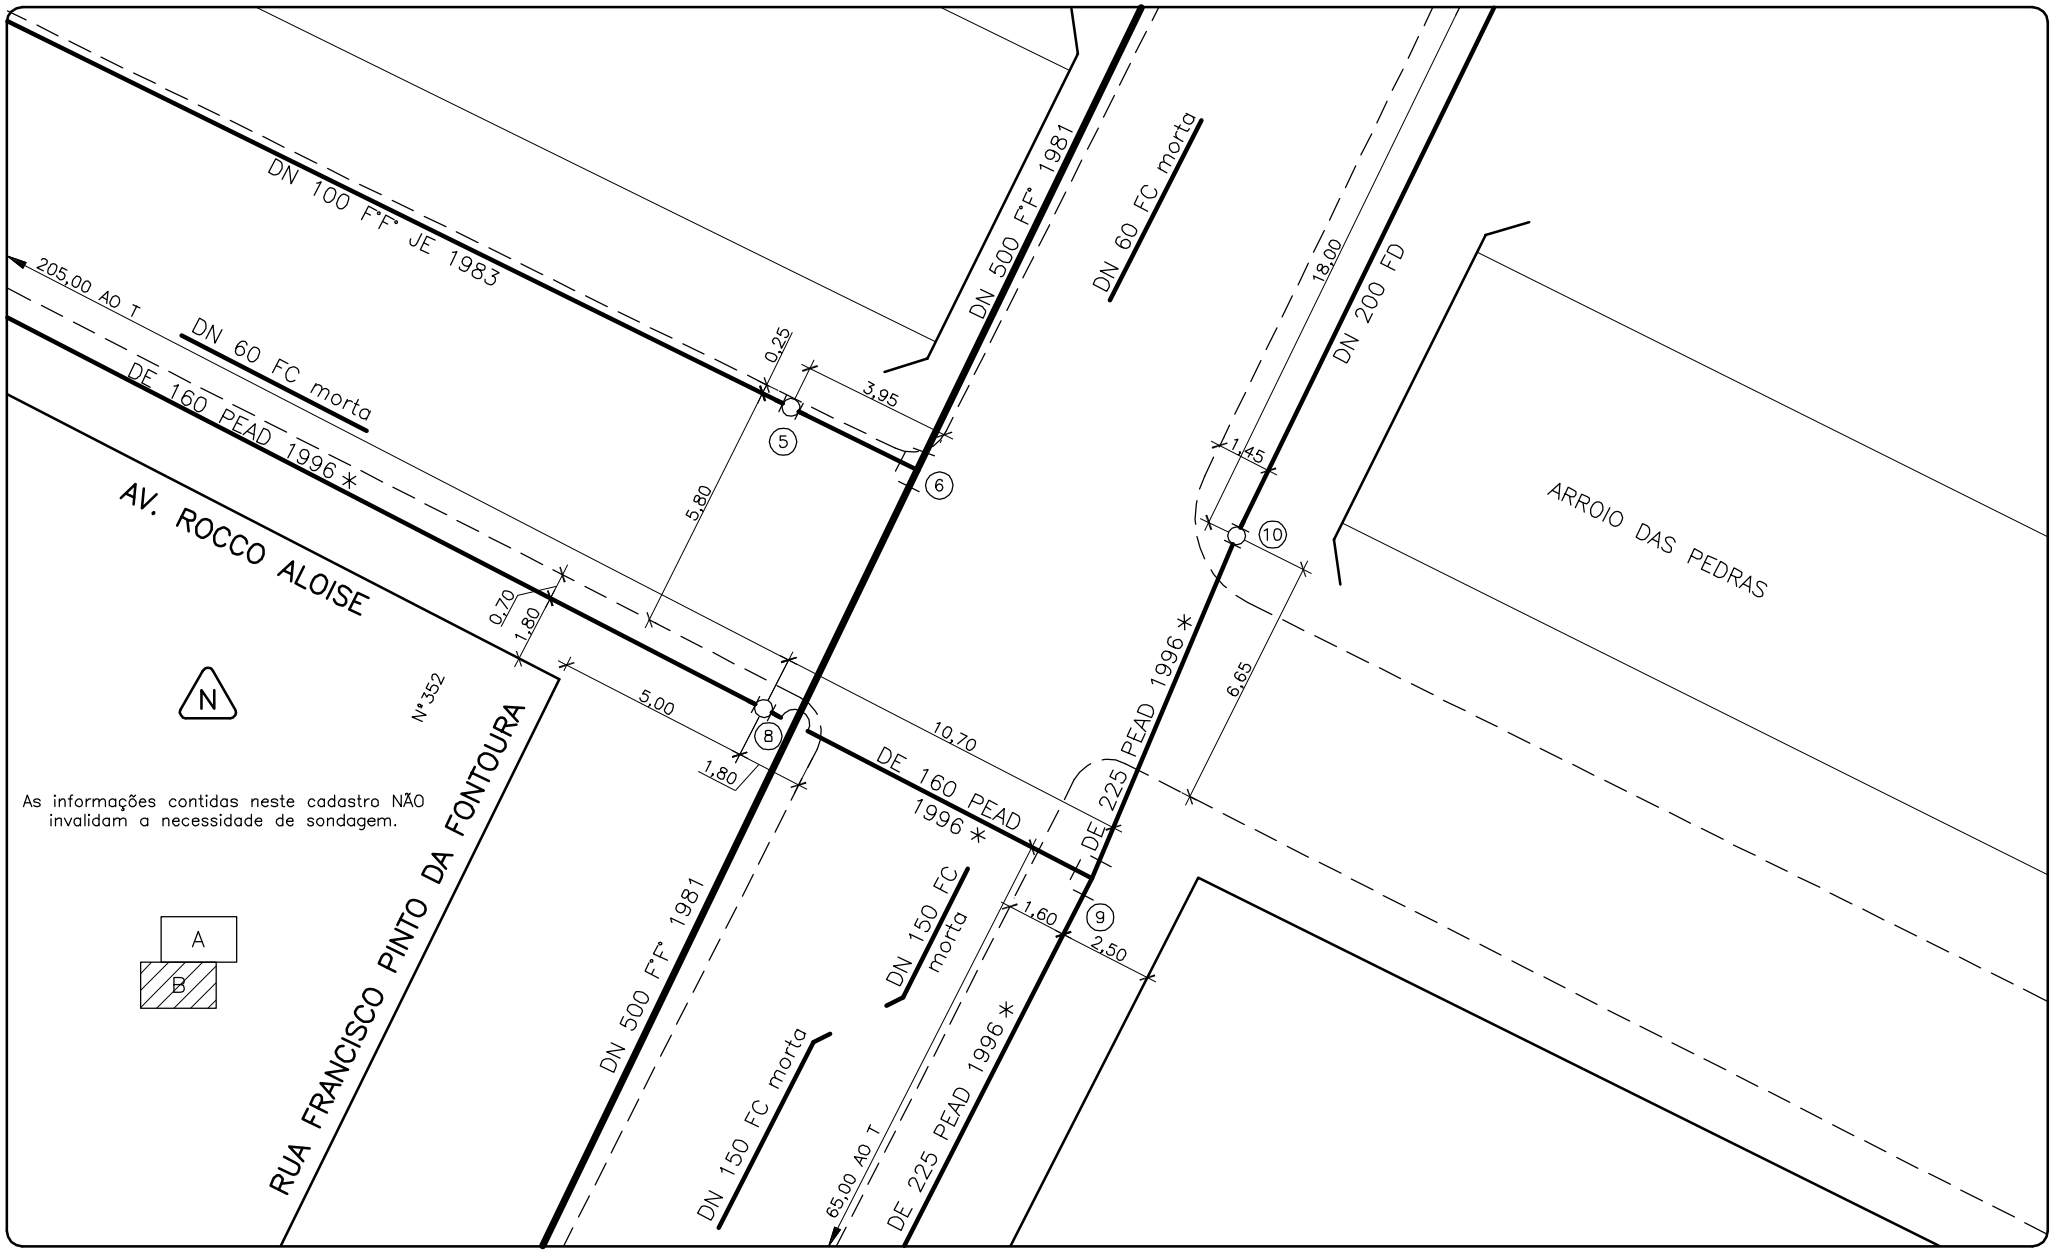

As informações contidas neste cadastro NÃO invalidam a necessidade de sondagem.

0 EMISSÃO:		LEVANTADO POR:	
ATUALIZAÇÃO			
DESENHADO POR:	PROCESSO Nº:	RESPONSÁVEL:	DATA:
MARIA			

A REVISÃO		LEVANTADO POR:	
CADASTRO DE REDE			SIDNEY
DESENHADO POR:	PROCESSO Nº:	RESPONSÁVEL:	DATA:
VANESSA			11/11/02

B REVISÃO		LEVANTADO POR:	
ATUALIZAÇÃO DE ADUTORA			AEROGEO
DESENHADO POR:	PROCESSO Nº:	RESPONSÁVEL:	DATA:
EQ-DOCGEO		EQ-DOCGEO	12/06/17

DMAE


Departamento Municipal de Água e Esgotos

CADASTRO DE REDE DE ÁGUA

ESCALA: 1:200

CARTA: **47**

Nº DO NÓ: **176**

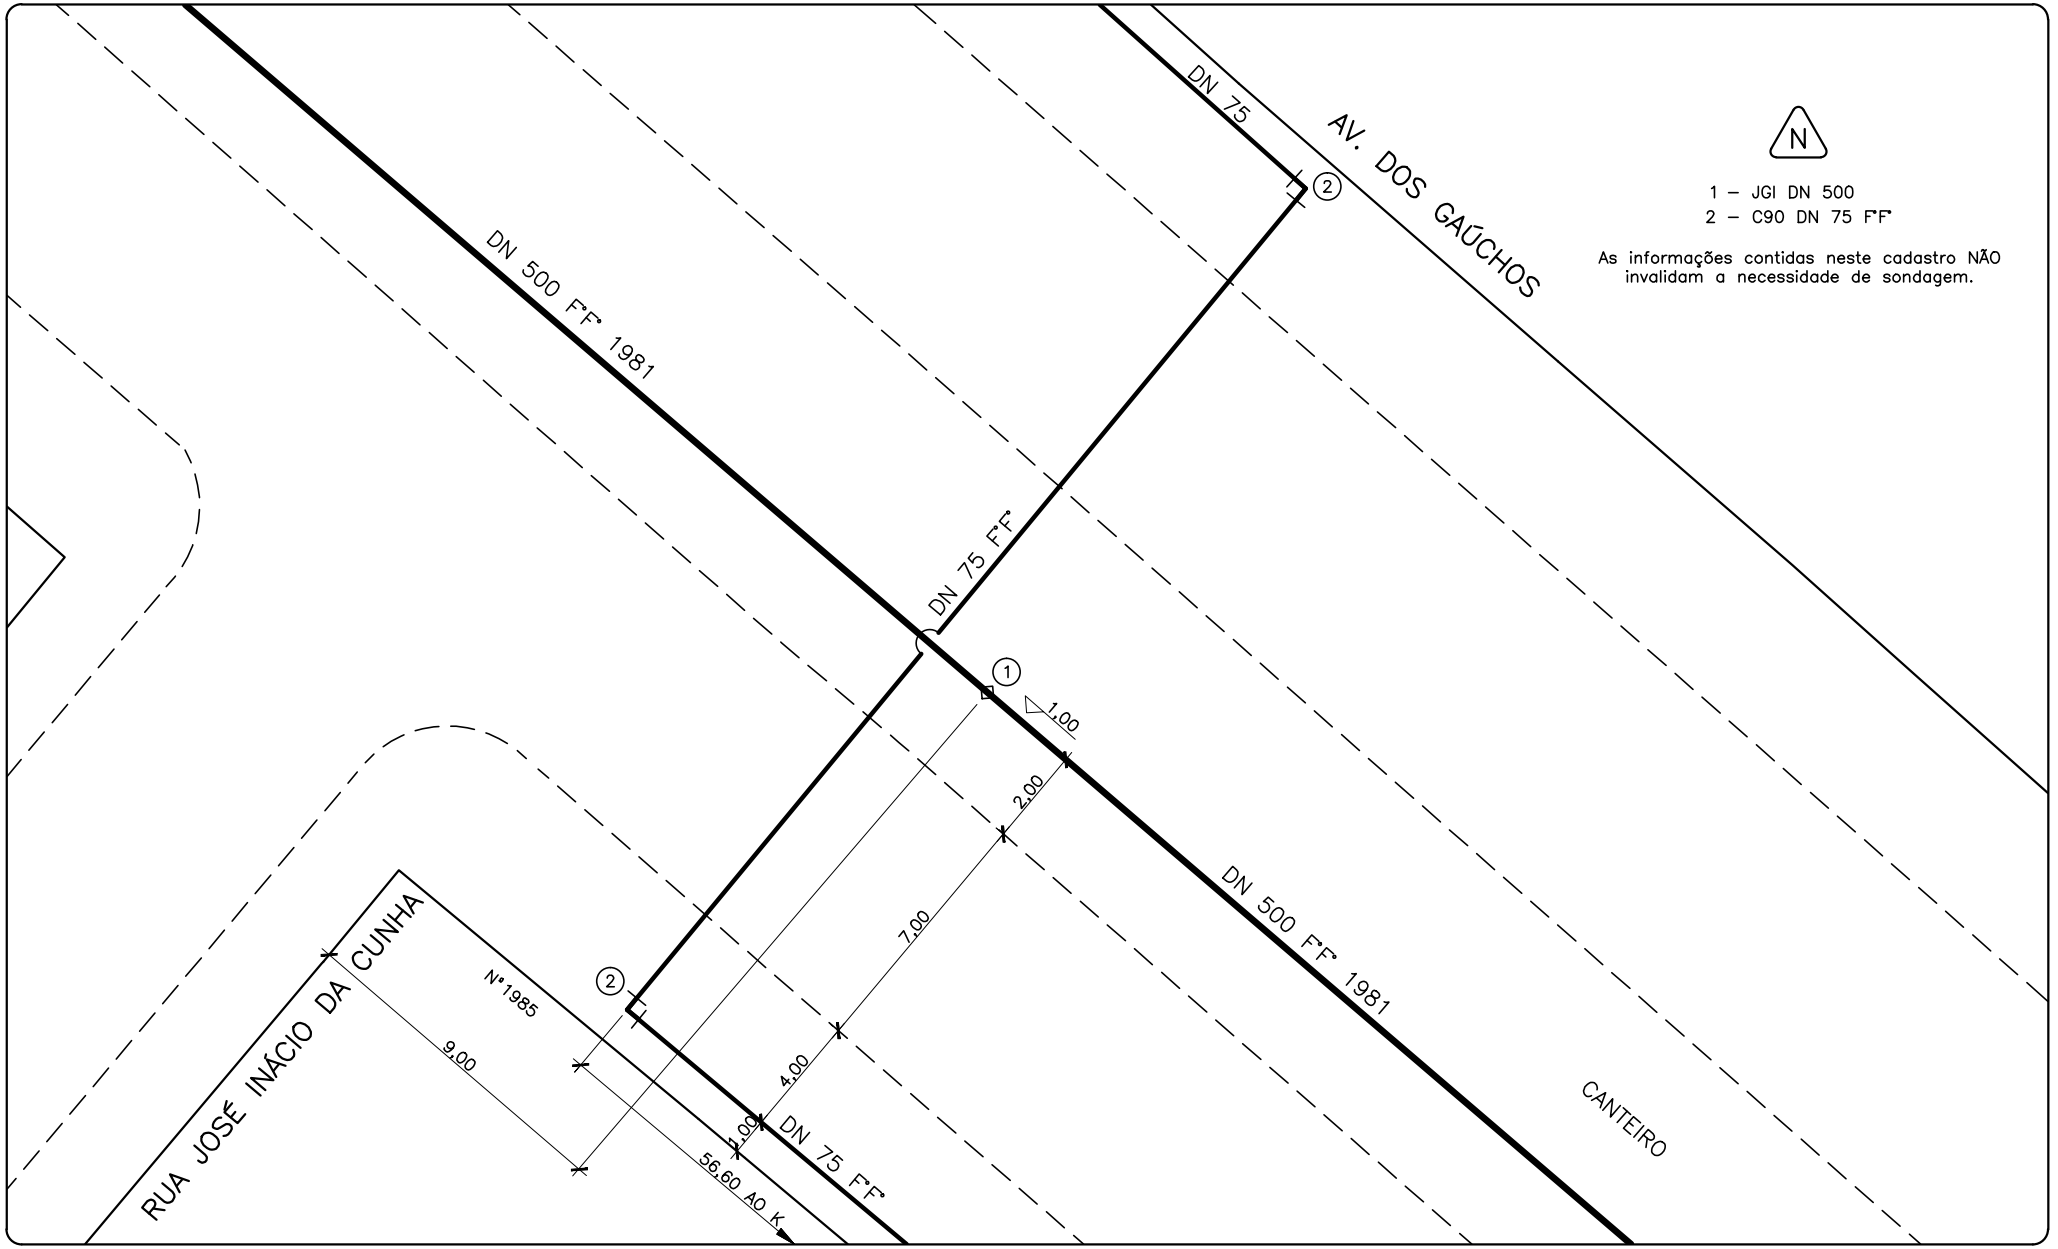

0 EMISSÃO: SUBSTITUIÇÃO DE REDE			LEVANTADO POR:
DESENHADO POR: LUIZ	PROCESSO Nº:	RESPONSÁVEL:	DATA: 30/03/93

A REVISÃO ATUALIZAÇÃO DE ADUTORA			LEVANTADO POR: AEROGEO
DESENHADO POR: EQ-DOCGEO	PROCESSO Nº:	RESPONSÁVEL: EQ-DOCGEO	DATA: 12/06/17

B REVISÃO			LEVANTADO POR:
DESENHADO POR:	PROCESSO Nº:	RESPONSÁVEL:	DATA:

DMAE

Departamento Municipal de Água e Esgotos

CADASTRO DE REDE DE ÁGUA

ESCALA: 1:200

CARTA: **47**

Nº DO NÓ: **177**

EMISSÃO	LEVANTADO POR:
SUBSTITUIÇÃO DE REDE	ROGÉRIO
DESENHADO POR:	RESPONSÁVEL:
DANIELA	DATA: 15 / 04 / 97

A REVISÃO	LEVANTADO POR:
DESENHADO POR:	RESPONSÁVEL: / DATA:

B REVISÃO	LEVANTADO POR:
DESENHADO POR:	RESPONSÁVEL: / DATA:


DMAE DEPARTAMENTO MUNICIPAL DE ÁGUA E ESGOTOS

CADASTRO DE REDE DE ÁGUA

ESCALA: 1/200

MENO Nº 47

Nº DO NÓ 178

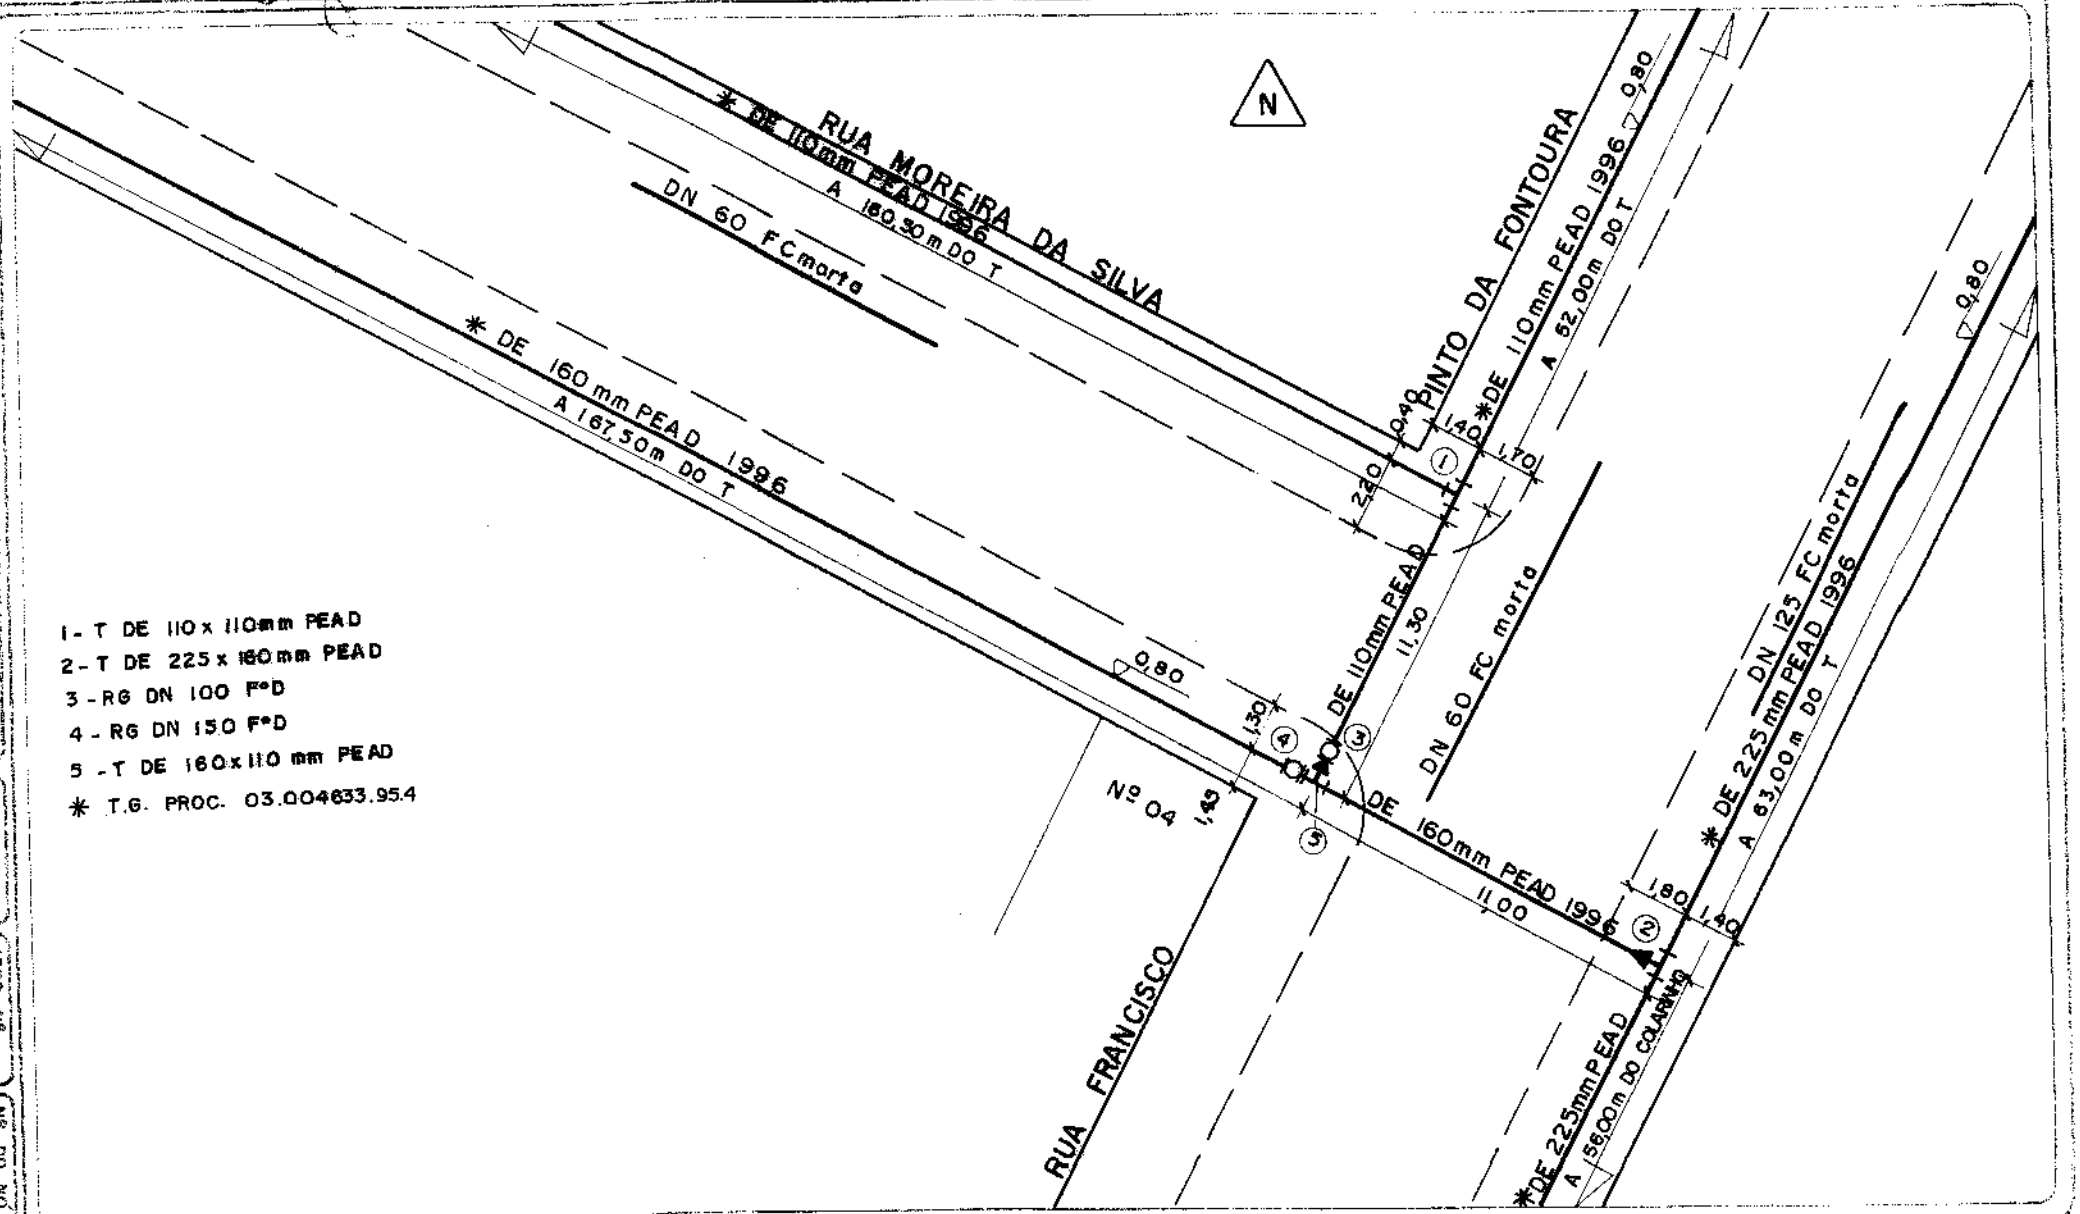

0 EMISSÃO: ATUALIZAÇÃO			LEVANTADO POR: DVL
DESENHADO POR: VERIDIANA	PROCESSO Nº:	RESPONSÁVEL:	DATA: 02/08/10

A REVISÃO:			LEVANTADO POR:
DESENHADO POR:	PROCESSO Nº:	RESPONSÁVEL:	DATA:

B REVISÃO:			LEVANTADO POR:
DESENHADO POR:	PROCESSO Nº:	RESPONSÁVEL:	DATA:

DMAE Departamento Municipal De Água e Esgotos

CADASTRO DE REDE DE ÁGUA

ESCALA: 1:200


AÉRO: 47

Nº DO NÓ: 179

N

1 – K DN 50 PVC

As informações contidas neste cadastro NÃO invalidam a necessidade de sondagem.

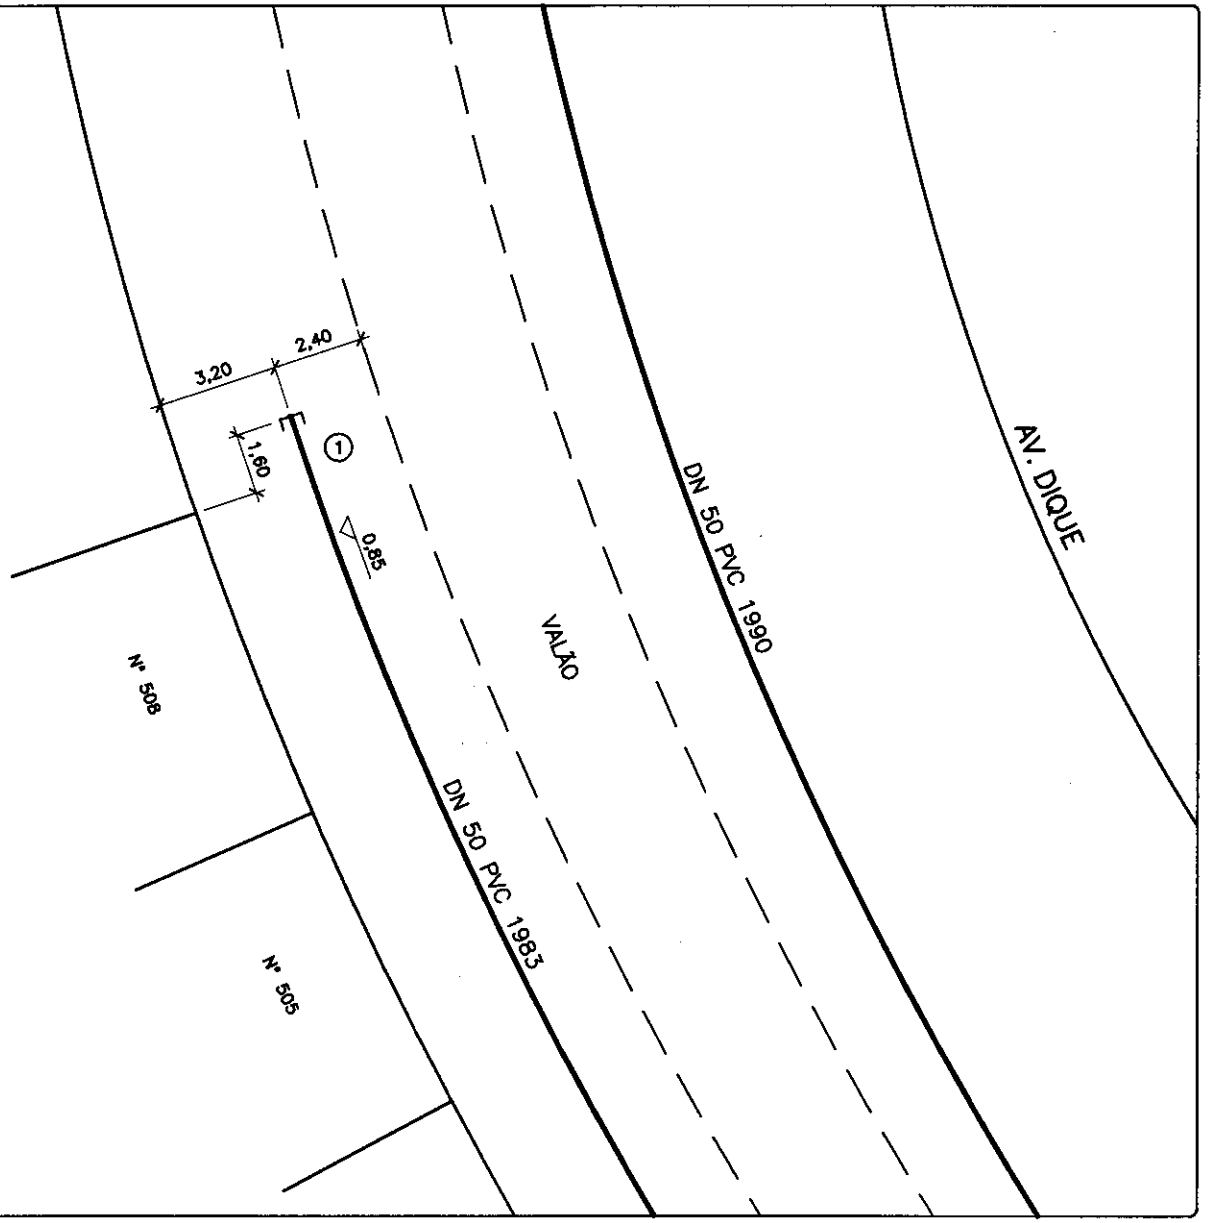

0 EMISSÃO:		LEVANTADO POR:	
ATUALIZAÇÃO		DVL	
DESENHADO POR:	PROCESSO Nº:	RESPONSÁVEL:	DATA:
ALANA			02/08/10

A REVISÃO:		LEVANTADO POR:	
ATUALIZAÇÃO TA		ADRIAN/DVA	
DESENHADO POR:	PROCESSO Nº:	RESPONSÁVEL:	DATA:
VERIDIANA			28/09/10

B REVISÃO:		LEVANTADO POR:	
DESENHADO POR:	PROCESSO Nº:	RESPONSÁVEL:	DATA:

DMAE Departamento Municipal De Água e Esgotos


CADASTRO DE REDE DE ÁGUA

ESCALA: 1:200

AÉRO: 47

Nº DO NÓ: 181

As informações contidas neste cadastro NÃO invalidam a necessidade de sondagem

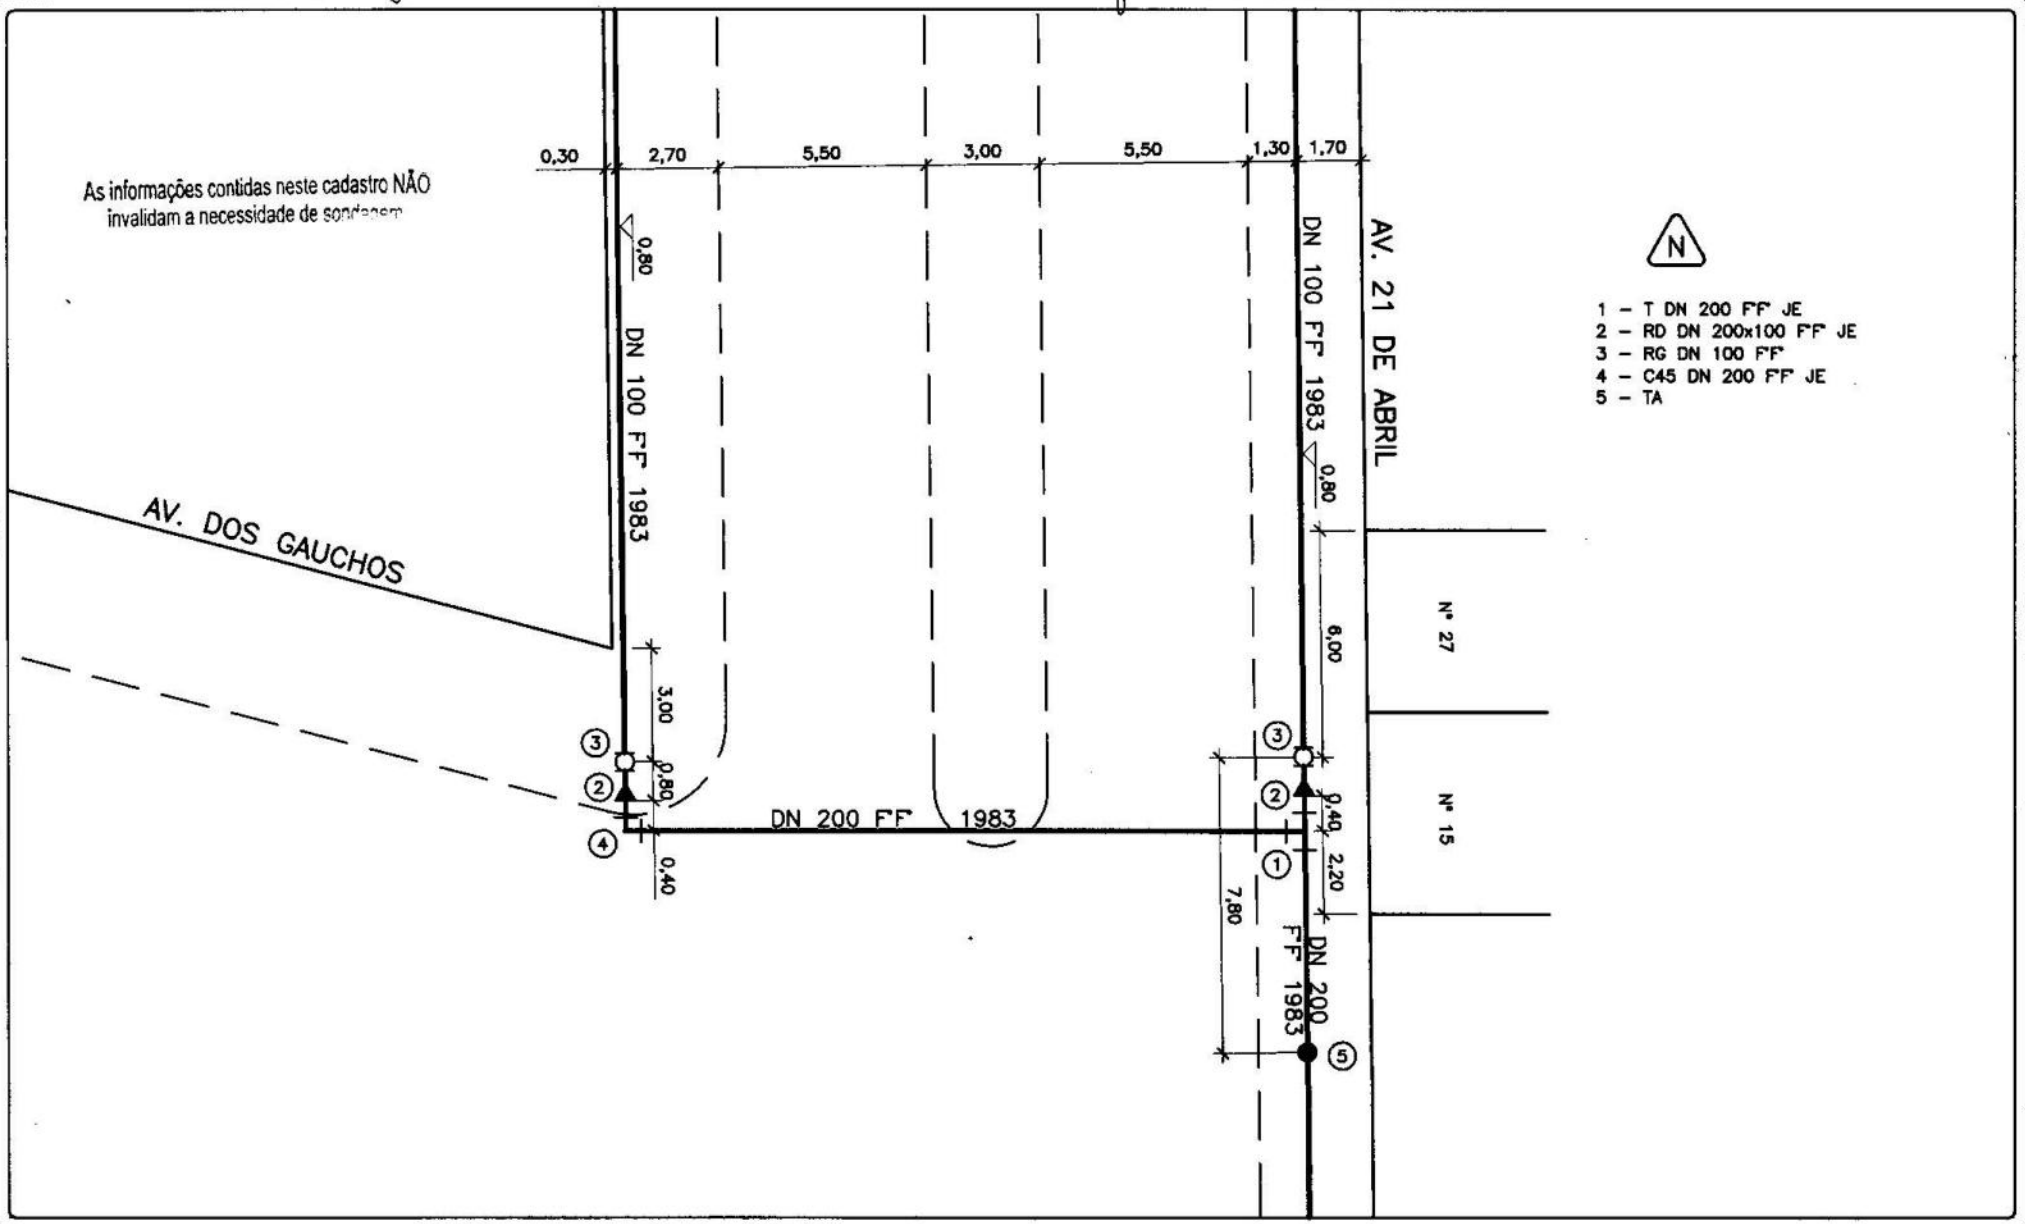

0 EMISSÃO	LEVANTADO POR:	A REVISÃO	LEVANTADO POR:	B REVISÃO	LEVANTADO POR:
COLOCAÇÃO DE REGISTRO		MODIFICAÇÃO DE HC REF 287/01	ANTONIO LIRIO		
DESENHADO POR: LUIZ	RESPONSÁVEL:	DESENHADO POR: DANIEL ZOUNAR	RESPONSÁVEL:	DESENHADO POR:	RESPONSÁVEL:
	DATA 05 / 06 / 96		DATA 22 / 08 / 01		DATA / /

1 - T DN 200 x 100 F°F°
2 - T DN 200 x 75 F°F°
3 - RG DN 100 F°D
4 - RG DN 75 F°F°
5 - T DN 100 x 75 PVC
6 - T DN 75 PVC
7 - HC DN 100 FD
8 - T DN 75 PVC
9 - C 90 DN 100 FD JE
10 - R DN 100 F°D
11 - K DN 60 PVC
12 - AD DN 75 PVC JE
13 - AD DN 75 F°F°

RUA D

ACESSO 5a

RUA A

DN 60 PVC 1984

DN 75 PVC 1984

DN 60 FC 1975 morta

DN 200 F°F° 1984

DN 75 F°F° 1984

DN 100 F°F° 1984

DN 60 FC morta

0,80 1,00 1,50 9,50 1,30 7,00 0,80 1,20 47,00 6,00 2,60 3,00 0,30 0,20

N

PREFEITURA MUNICIPAL DE ÁGUA E ESGOTOS

CADASTRO DE REDE DE ÁGUA

ESCALA: 1:200

AERO Nº 47

Nº DO DESENHO 184

0 EMISSÃO	LEVANTADO POR:	A REVISÃO	LEVANTADO POR:	B REVISÃO	LEVANTADO POR:
REDE NOVA		EXTENSÃO DE REDE (DN 50)			
DESENHADO POR: MARJORIE	RESPONSÁVEL:	DESENHADO POR: LEO	RESPONSÁVEL:	DESENHADO POR:	RESPONSÁVEL:
DATA 09/03/88		DATA 09/07/92		DATA / /	


DMAE
SEN-DIVISÃO DE PLANEJAMENTO E PROJETOS
SEÇÃO DE CADASTRAMENTO

CADASTRO DE REDE DE ÁGUA

ESCALA: 1:200

AERO Nº 47

Nº DO NC 185

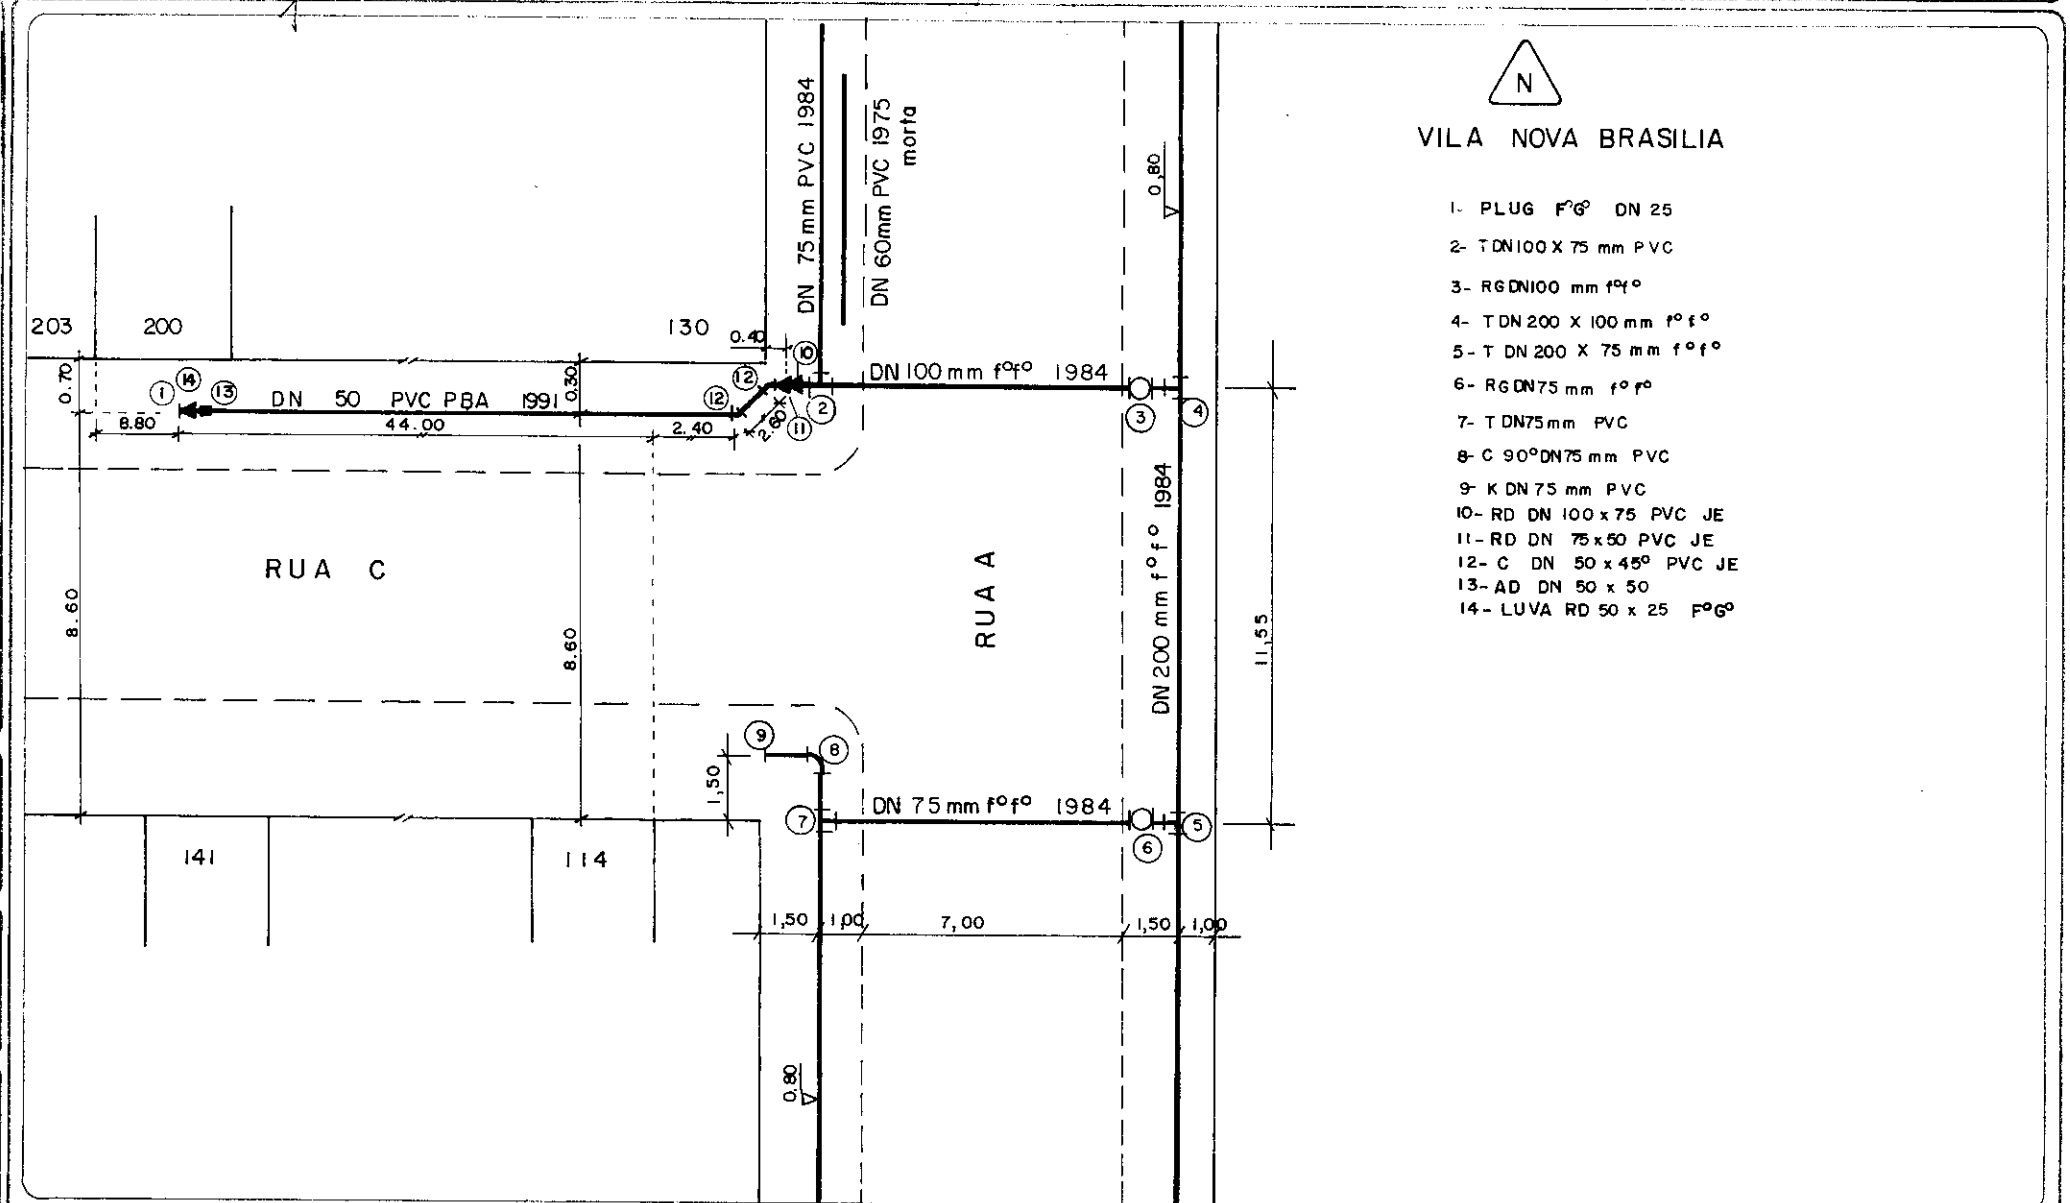

Mod. 20.11-NE19659/2-Jun/87

0 EMISSÃO		LEVANTADO POR:
REDE NOVA		
DESENHADO POR:	RESPONSÁVEL:	DATA
MARJORIE		09 / 03 / 88

A REVISÃO		LEVANTADO POR:
DESENHADO POR:	RESPONSÁVEL:	DATA
		/ /

B REVISÃO		LEVANTADO POR:
DESENHADO POR:	RESPONSÁVEL:	DATA
		/ /


IDMAE
SERVIÇO AUTÔNOMO DE PLANEJAMENTO E PROJETOS
SEÇÃO DE CADASTRAMENTO

CADASTRO DE REDE DE ÁGUA

ESCALA: 1:200

FOLHA Nº 47

Nº DO NÓ 186

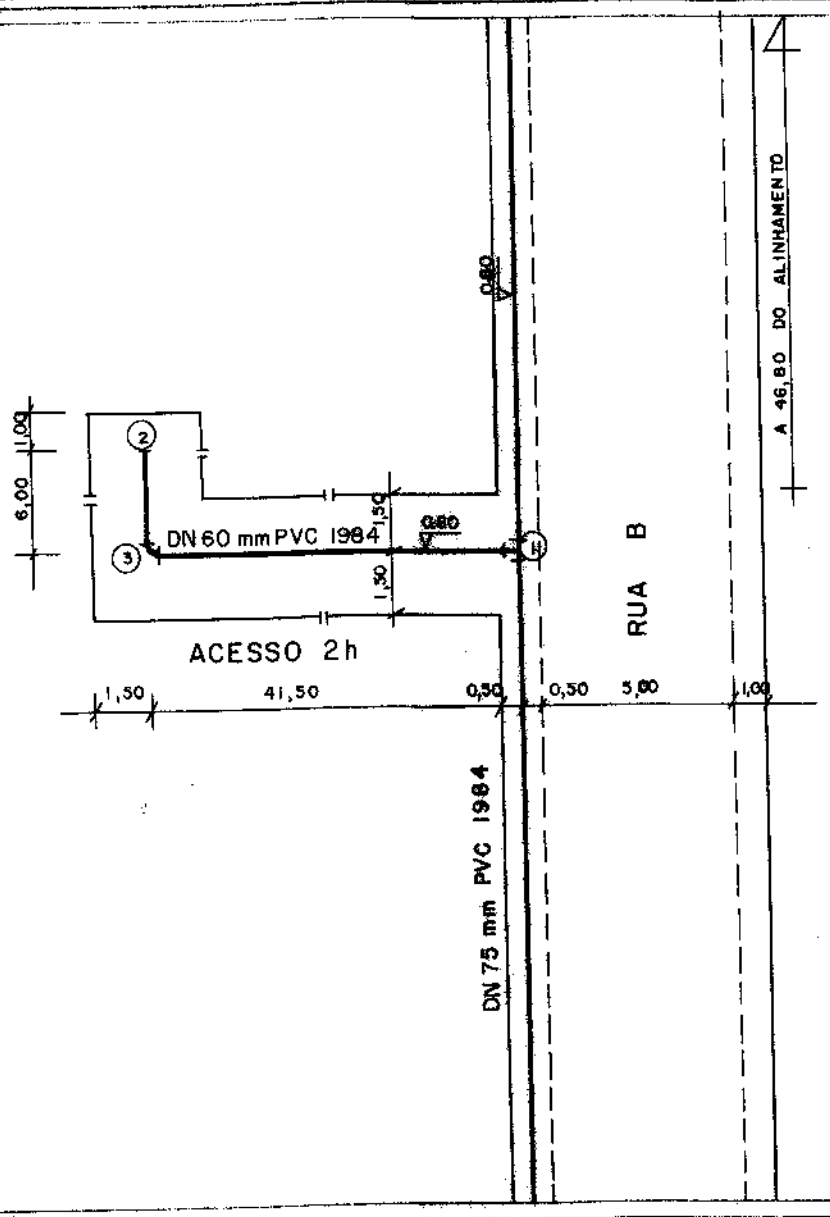

N

VILA NOVA BRASILIA

1- T DN 75 X 60 mm PVC

2- K DN 60 mm PVC

3- C 90° DN 60 mm PVC

0 EMISSÃO	LEVANTADO POR:
REDE NOVA	
DESENHADO POR: MARJORIE	RESPONSÁVEL:
DATA: 09 /03 /88	

A REVISÃO	LEVANTADO POR:
DESENHADO POR:	RESPONSÁVEL:
DATA: / /	

9 REVISÃO	LEVANTADO POR:
DESENHADO POR:	RESPONSÁVEL:
DATA: / /	

DMAE

SEN - DIVISÃO DE PLANEJAMENTO E PROJETOS


SEÇÃO DE CADASTRAMENTO

CADASTRO DE REDE DE ÁGUA

ESCALA: 1:200

AERO Nº 47

Nº DO Nº 187

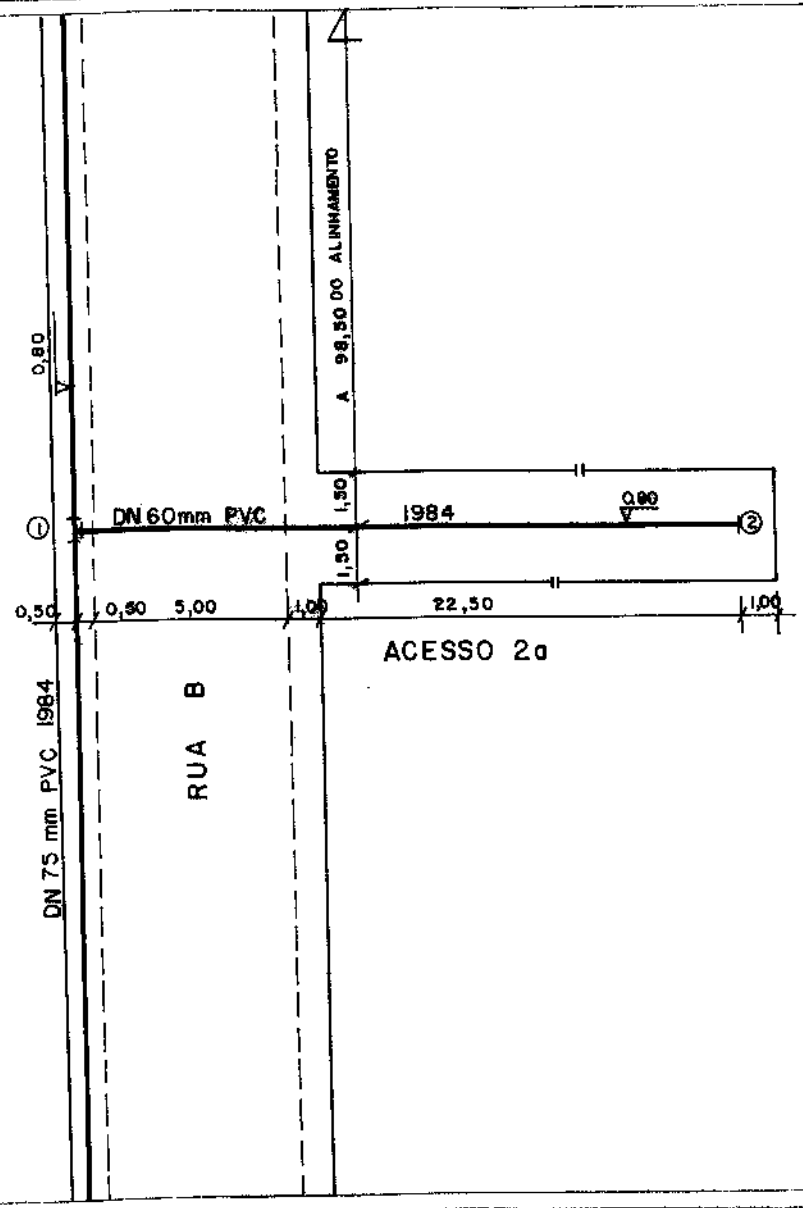

[redacted]

EMISSÃO	LEVANTADO POR:	A REVISÃO	LEVANTADO POR:	B REVISÃO	LEVANTADO POR:
REDE NOVA	DEMHAB				
DESENHADO POR: MARJORIE	RESPONSÁVEL:	DESENHADO POR:	RESPONSÁVEL:	DESENHADO POR:	RESPONSÁVEL:
	DATA 08/03/88		DATA / /		DATA / /

TOMAE

SEN - DIVISÃO DE PLANEJAMENTO E PROJETOS

SEÇÃO DE CADASTRAMENTO


CADASTRO DE REDE DE ÁGUA

ESCALA: 1:200

FOLHA Nº 47

Nº DO INDICE 190

Mod. 20.11-NE1858/82-3 n/f

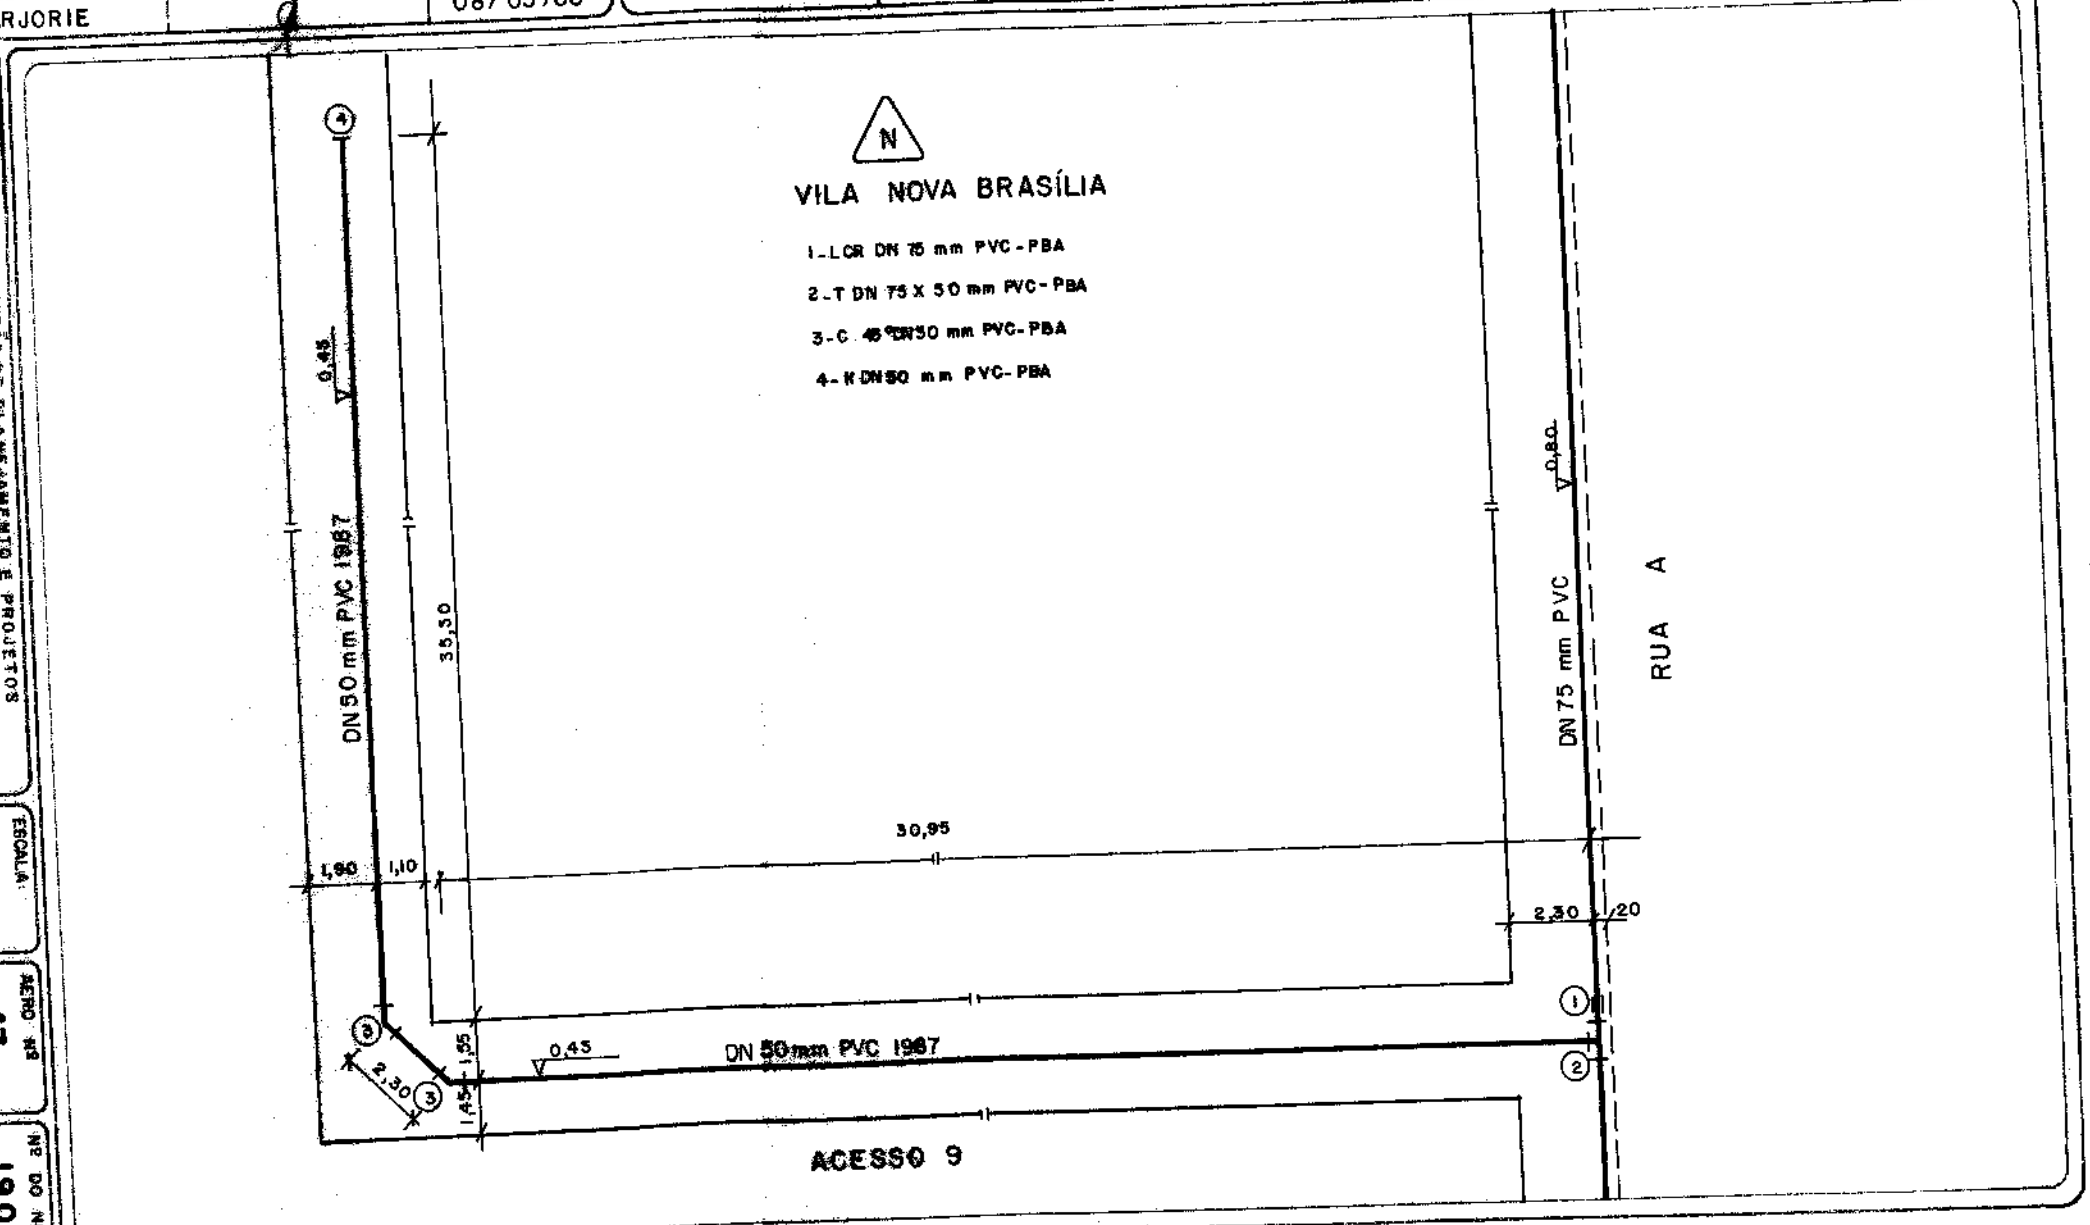

0 EMISSÃO:		LEVANTADO POR:	
ATUALIZAÇÃO		DVL	
DESENHADO POR:	PROCESSO Nº:	RESPONSÁVEL:	DATA:
VERIDIANA			30/07/10

A REVISÃO:		LEVANTADO POR:	
DESENHADO POR:	PROCESSO Nº:	RESPONSÁVEL:	DATA:

B REVISÃO:		LEVANTADO POR:	
DESENHADO POR:	PROCESSO Nº:	RESPONSÁVEL:	DATA:


DMAE Departamento Municipal De Água e Esgotos

CADASTRO DE REDE DE ÁGUA

ESCALA: 1:200

AÉRO: 47

Nº DO NÓ: 191

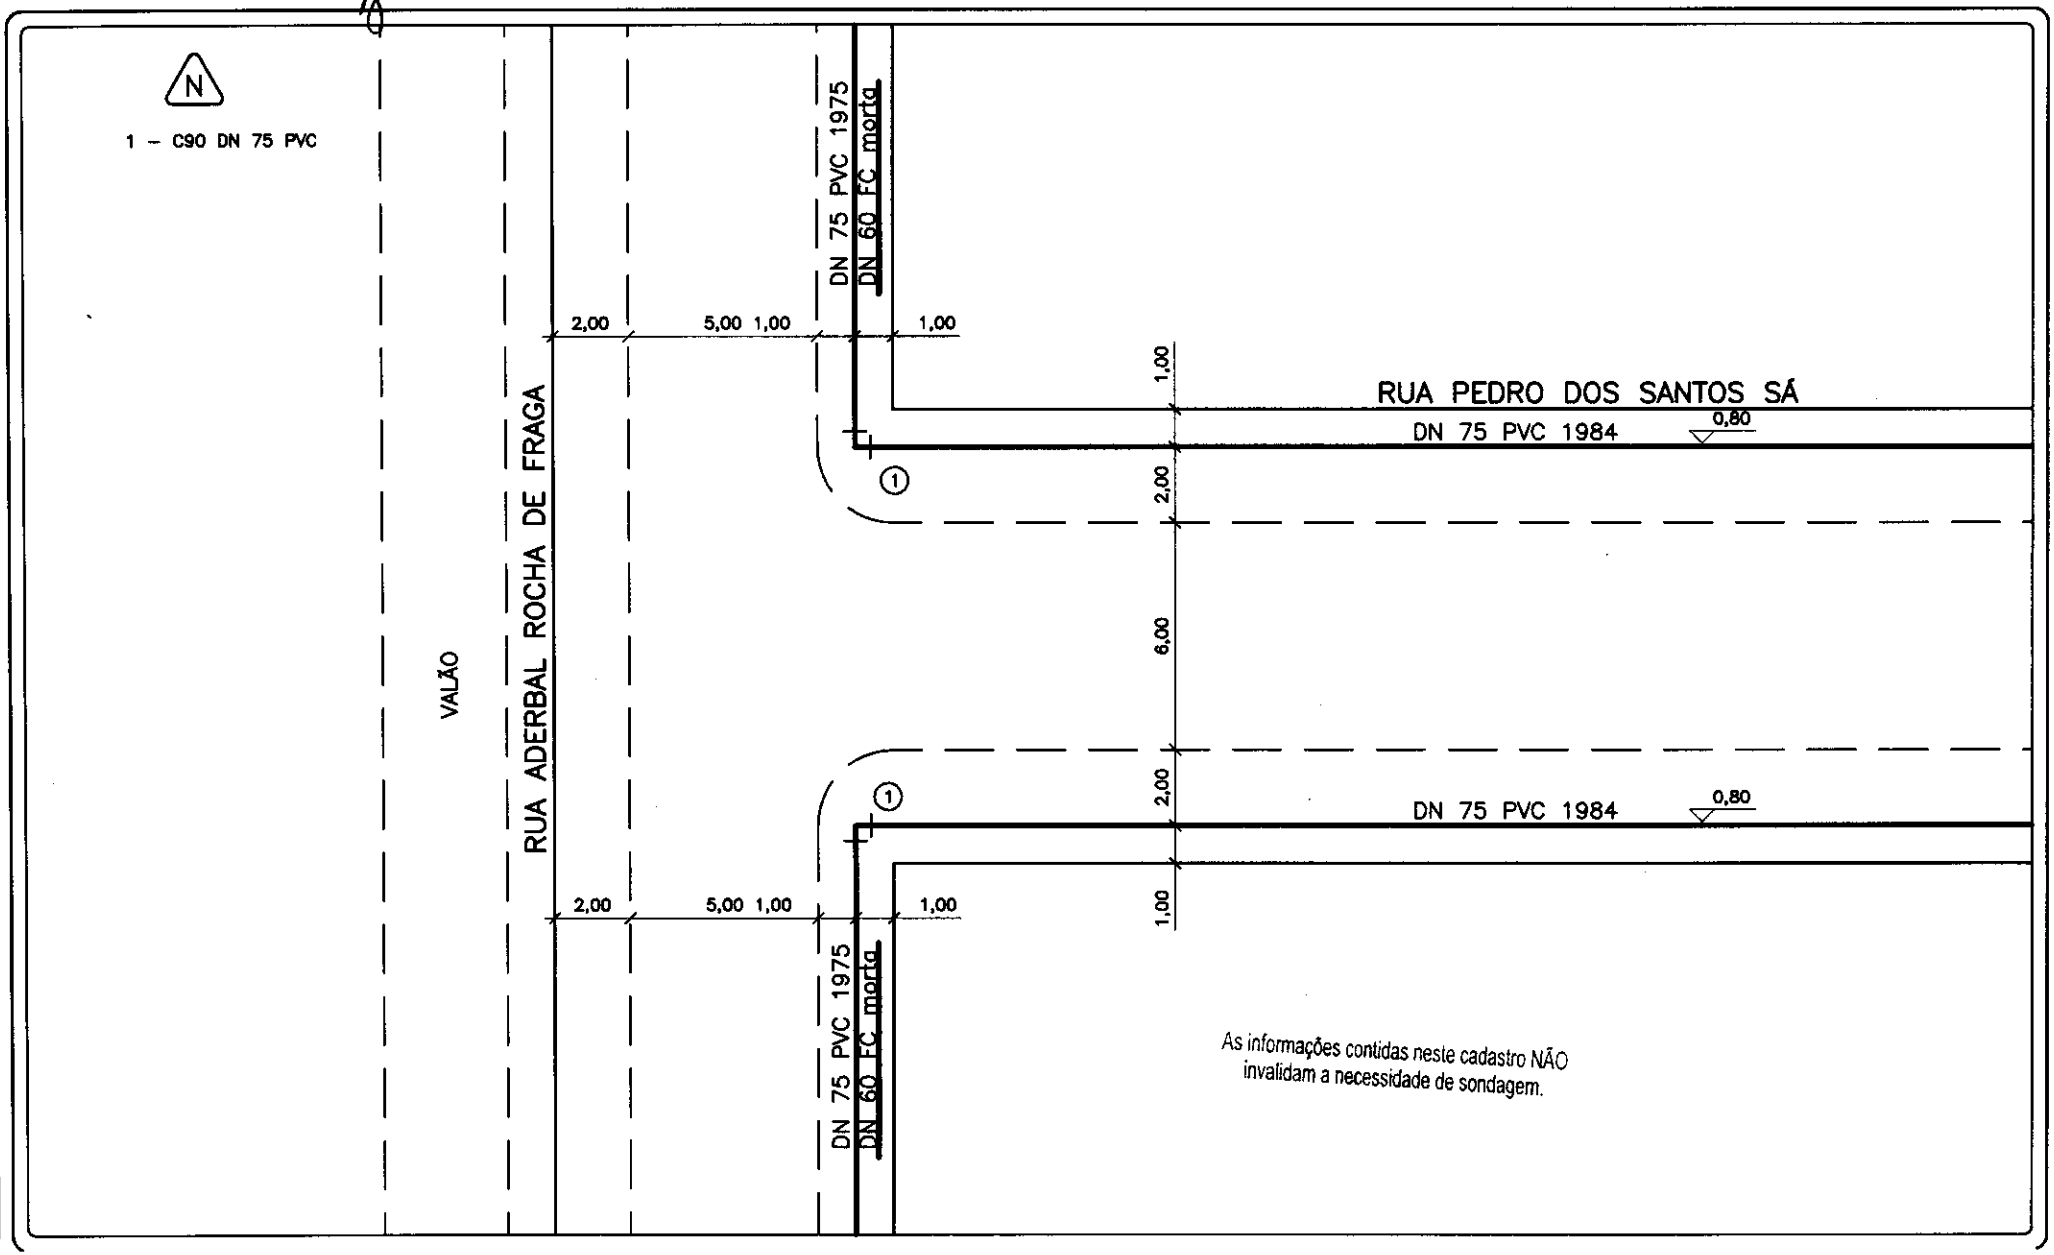

EMISSÃO	LEVANTADO POR	1 REVISÃO	LEVANTADO POR	5 REVISÃO	LEVANTADO POR
REDE NOVA					
DESENHADO POR: MARJORIE	RESPONSÁVEL:	DATA: 09 / 03 / 88	DESENHADO POR:	RESPONSÁVEL:	DATA


TUMAE
SEM DIVISÃO DE PLANEJAMENTO E PROJETO
SEÇÃO DE CADASTRAMENTO

CADASTRO DE REDE DE ÁGUA

ESCALA: 1:200

AERO Nº 47

Nº DO MD 192

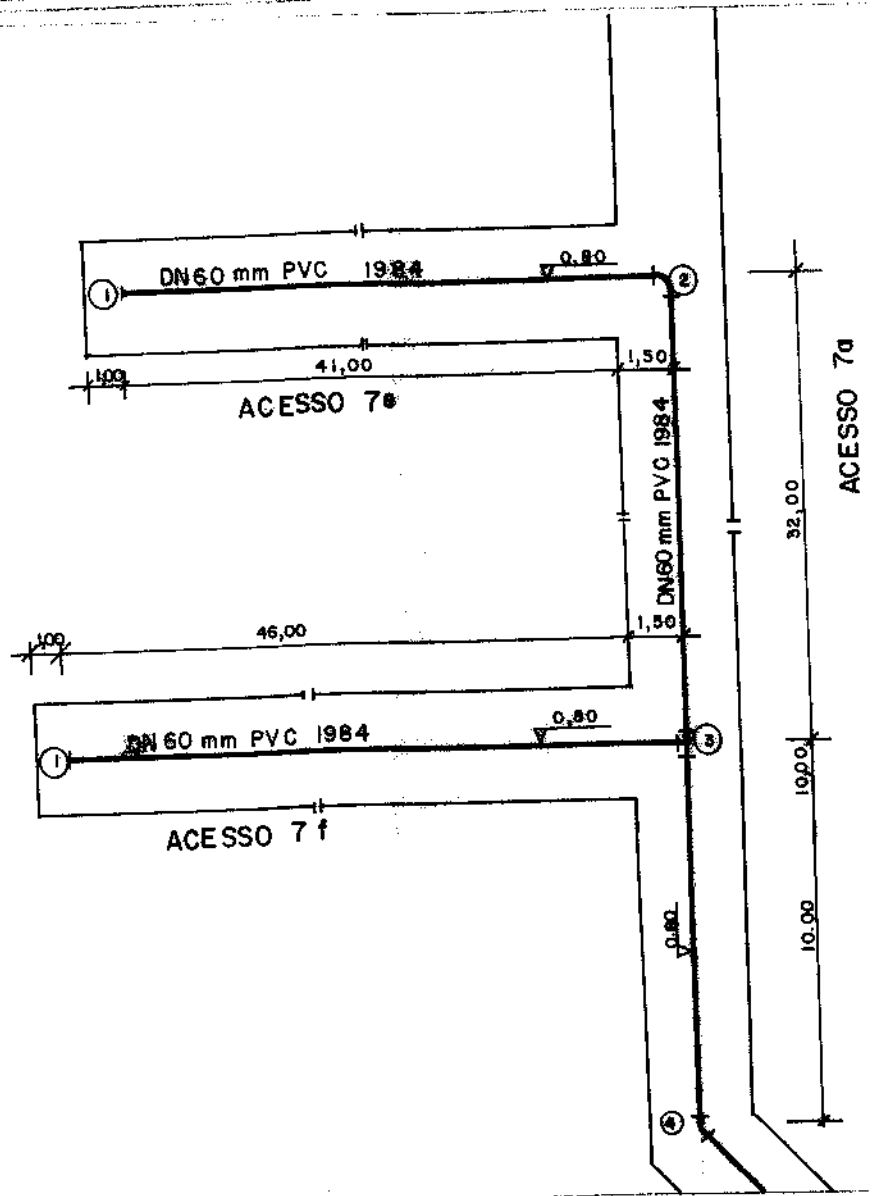

N

VILA NOVA BRASILIA

1 - KDN60 mm PVC

2 - C 90°DN60 mm PVC

3 - TDN60 mm PVC

4 - C 45°DN60 mm PVC

0 EMISSÃO		LEVANTADO POR:
SUBSTITUIÇÃO DE REDE		
DESENHADO POR:	RESPONSÁVEL:	DATA:
		03 / 03 / 93

A REVISÃO		LEVANTADO POR:
DESENHADO POR:	RESPONSÁVEL:	DATA:
		/ /

B REVISÃO		LEVANTADO POR:
DESENHADO POR:	RESPONSÁVEL	DATA:
		/ /


DMAE DEPARTAMENTO MUNICIPAL DE ÁGUA E ESGOTOS

CADASTRO DE REDE DE ÁGUA

ESCALA: 1:200

AERO Nº 47

Nº DO NO 196

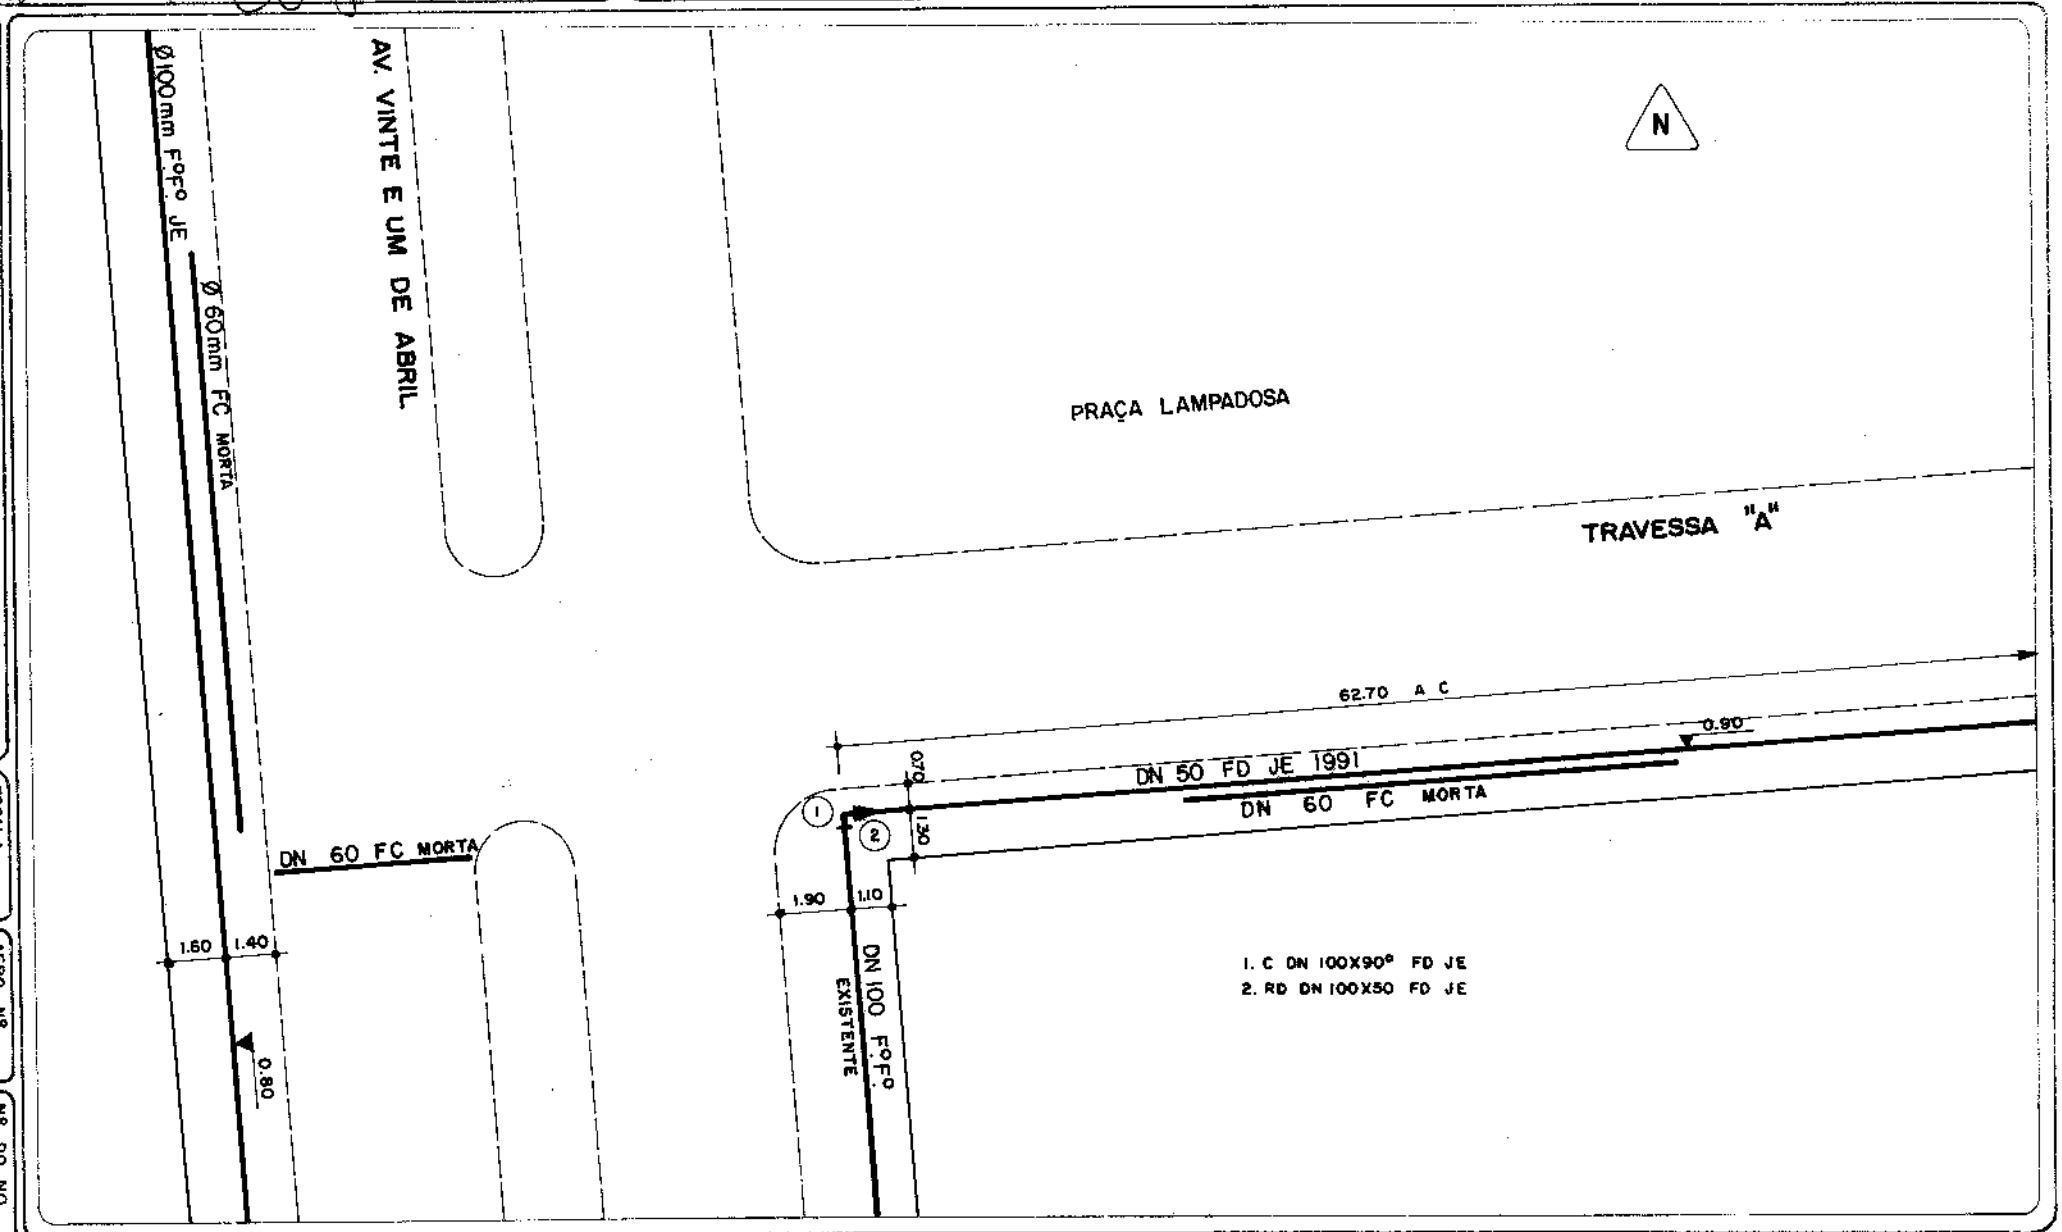

0 EMISSÃO		LEVANTADO POR:
SUBSTITUIÇÃO DE REDE		
DESENHADO POR:	RESPONSÁVEL:	DATA: 03 / 03 / 93

A REVISÃO		LEVANTADO POR:
DESENHADO POR:	RESPONSÁVEL:	DATA: / /

B REVISÃO		LEVANTADO POR:
DESENHADO POR:	RESPONSÁVEL:	DATA: / /


JOMAE DEPARTAMENTO MUNICIPAL DE AGUA E ESGOTOS

CADASTRO DE REDE DE ÁGUA

ESCALA: 1:200

AERO Nº 47

Nº DO NQ 197

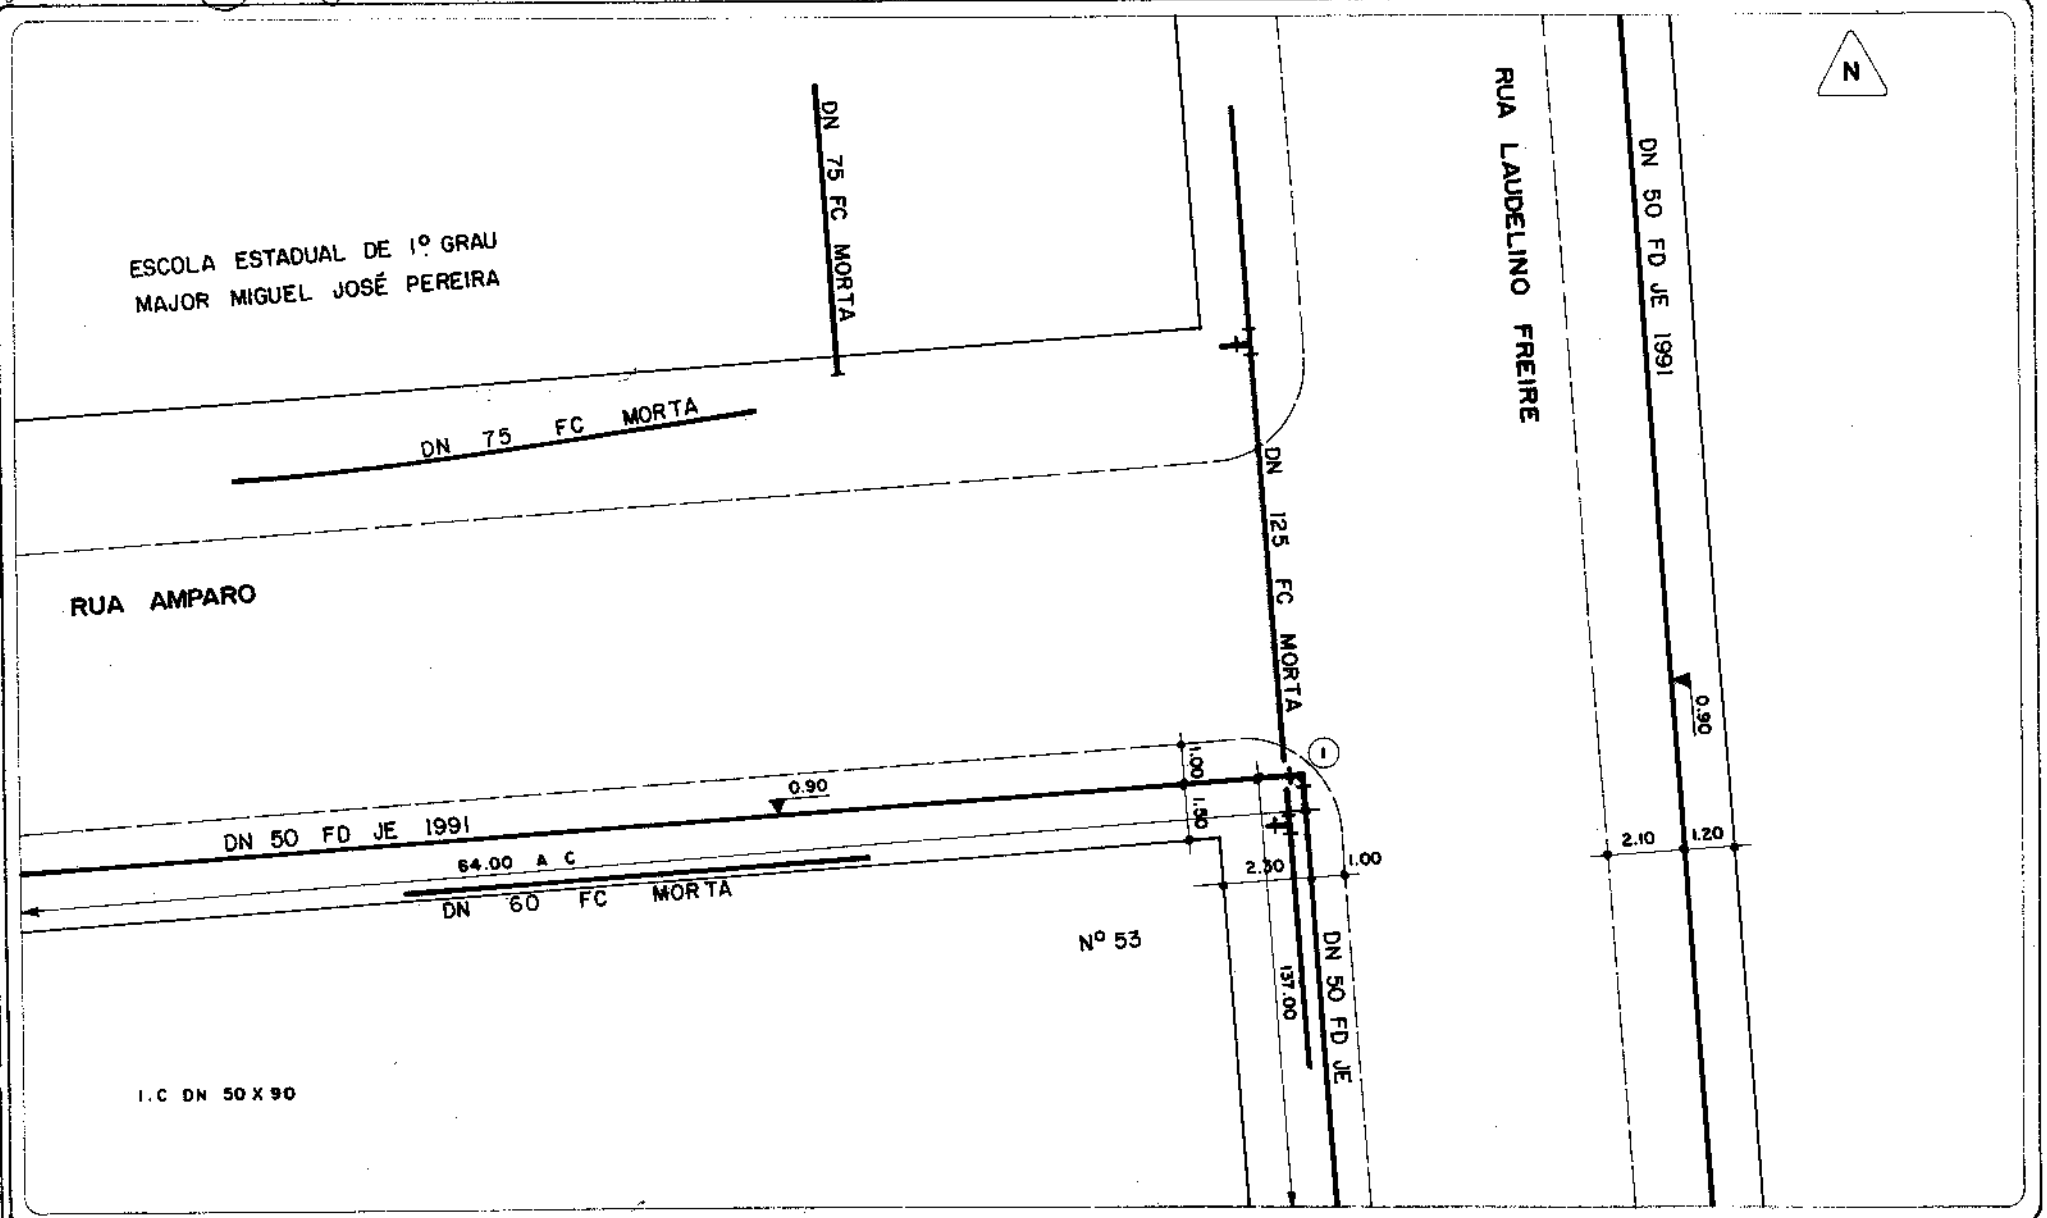

0 EMISSÃO: ATUALIZAÇÃO DE NOME			LEVANTADO POR:
DESENHADO POR: DANIEL	PROCESSO Nº:	RESPONSÁVEL:	DATA: 12/07/94

A REVISÃO ATUALIZAÇÃO DE ADUTORA			LEVANTADO POR: AEROGEO
DESENHADO POR: EQ-DOCGEO	PROCESSO Nº:	RESPONSÁVEL: EQ-DOCGEO	DATA: 12/06/17

B REVISÃO ATUALIZAÇÃO DE ADUTORA			LEVANTADO POR: AEROGEO
DESENHADO POR: EQ-DOCGEO	PROCESSO Nº:	RESPONSÁVEL: EQ-DOCGEO	DATA: 12/09/18

DMAE


Departamento Municipal de Água e Esgotos

CADASTRO DE REDE DE ÁGUA


ESCALA: 1:200

CARTA: 47

Nº DO NÓ: 198

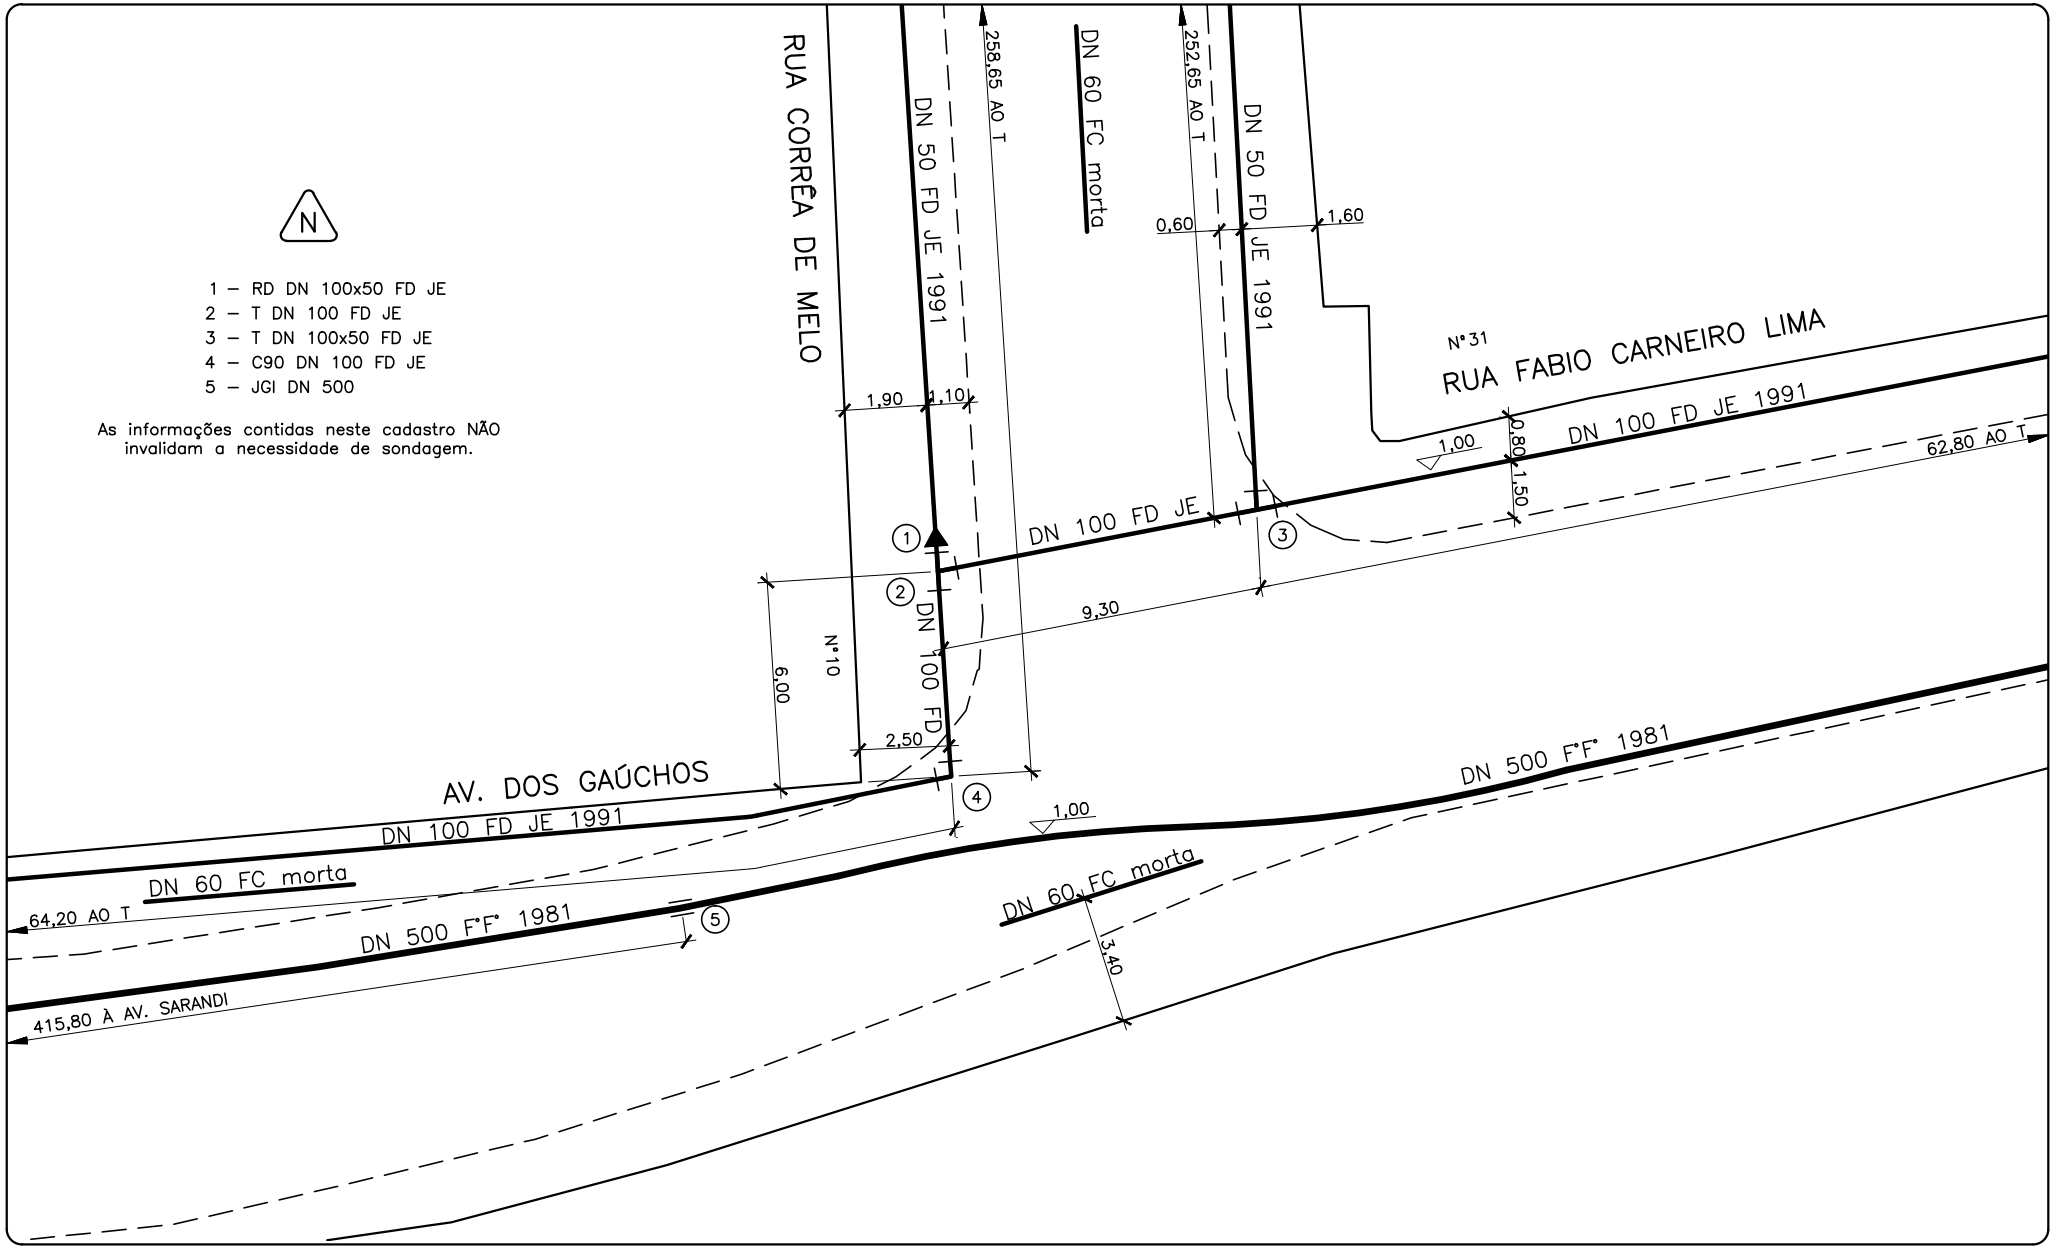

EMISSÃO	LEVANTADO POR	A REVISÃO	LEVANTADO POR	B REVISÃO	LEVANTADO POR
SUBSTITUIÇÃO DE REDE					
DESENHADO POR: JENILDES	RESPONSÁVEL:	DATA: 02 / 03 / 93	DESENHADO POR:	RESPONSÁVEL:	DATA: / /
			DESENHADO POR:	RESPONSÁVEL:	DATA: / /

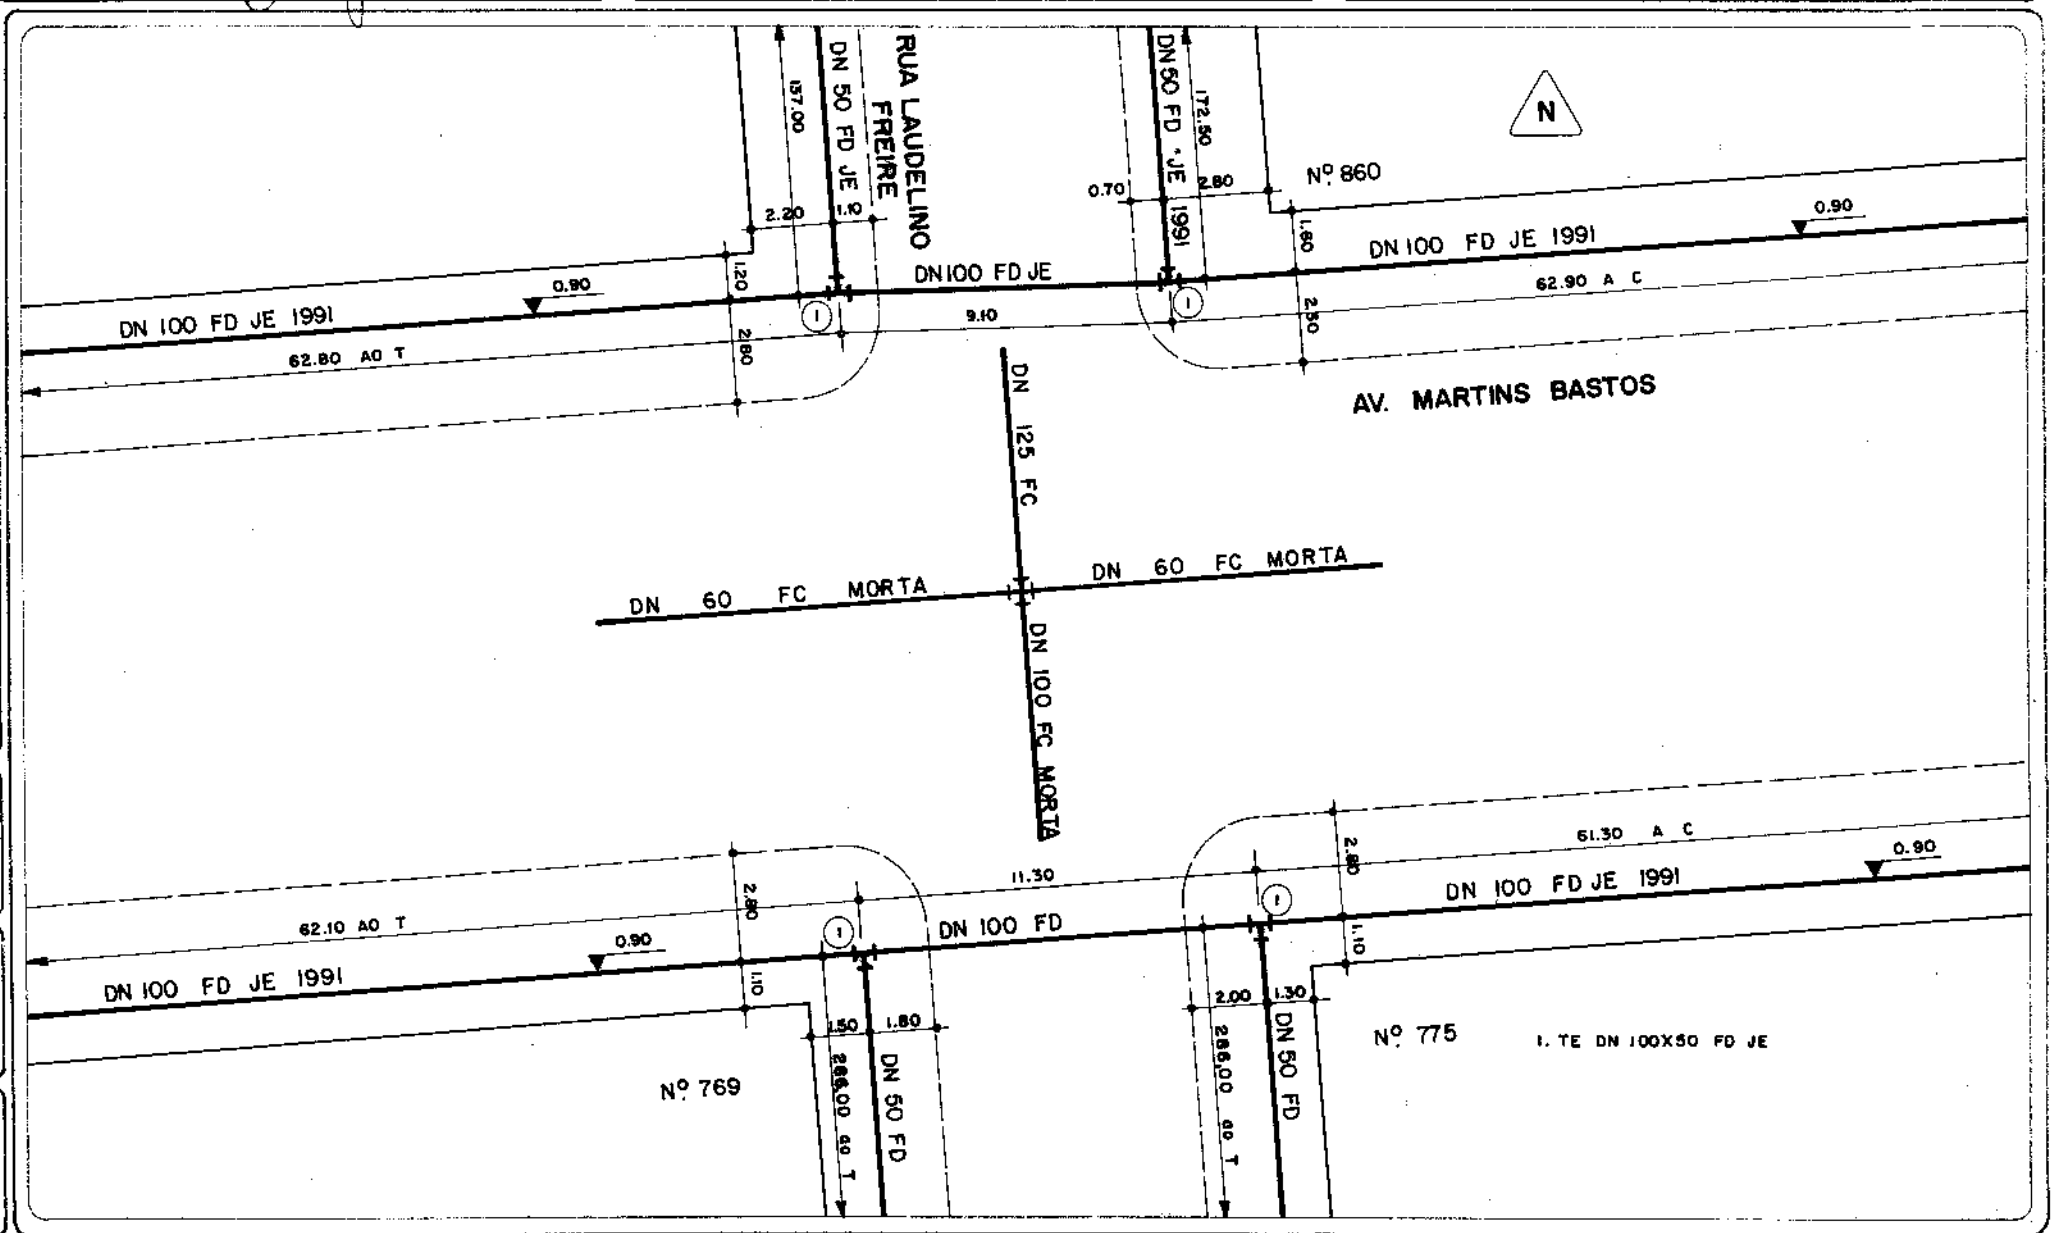

IDMAE DEPARTAMENTO MUNICIPAL DE ÁGUA E ESGOTOS

CADASTRO DE REDE DE ÁGUA

ESCALA: 1:200

AERO Nº 47

Nº DO NÓ 200

0 EMISSÃO	LEVANTADO POR:
SUBSTITUIÇÃO DE REDE	
DESENHADO POR: HENRIQUE	RESPONSÁVEL: [illegible] DATA: 03 / 03 / 93

A REVISÃO	LEVANTADO POR:
DESENHADO POR:	RESPONSÁVEL: DATA: / /

B REVISÃO	LEVANTADO POR:
DESENHADO POR:	RESPONSÁVEL: DATA: / /


DMAE DEPARTAMENTO MUNICIPAL DE ÁGUA E ESGOTOS

CADASTRO DE REDE DE ÁGUA

ESCALA: 1:200

AERO Nº 47

Nº DO NÓ 201

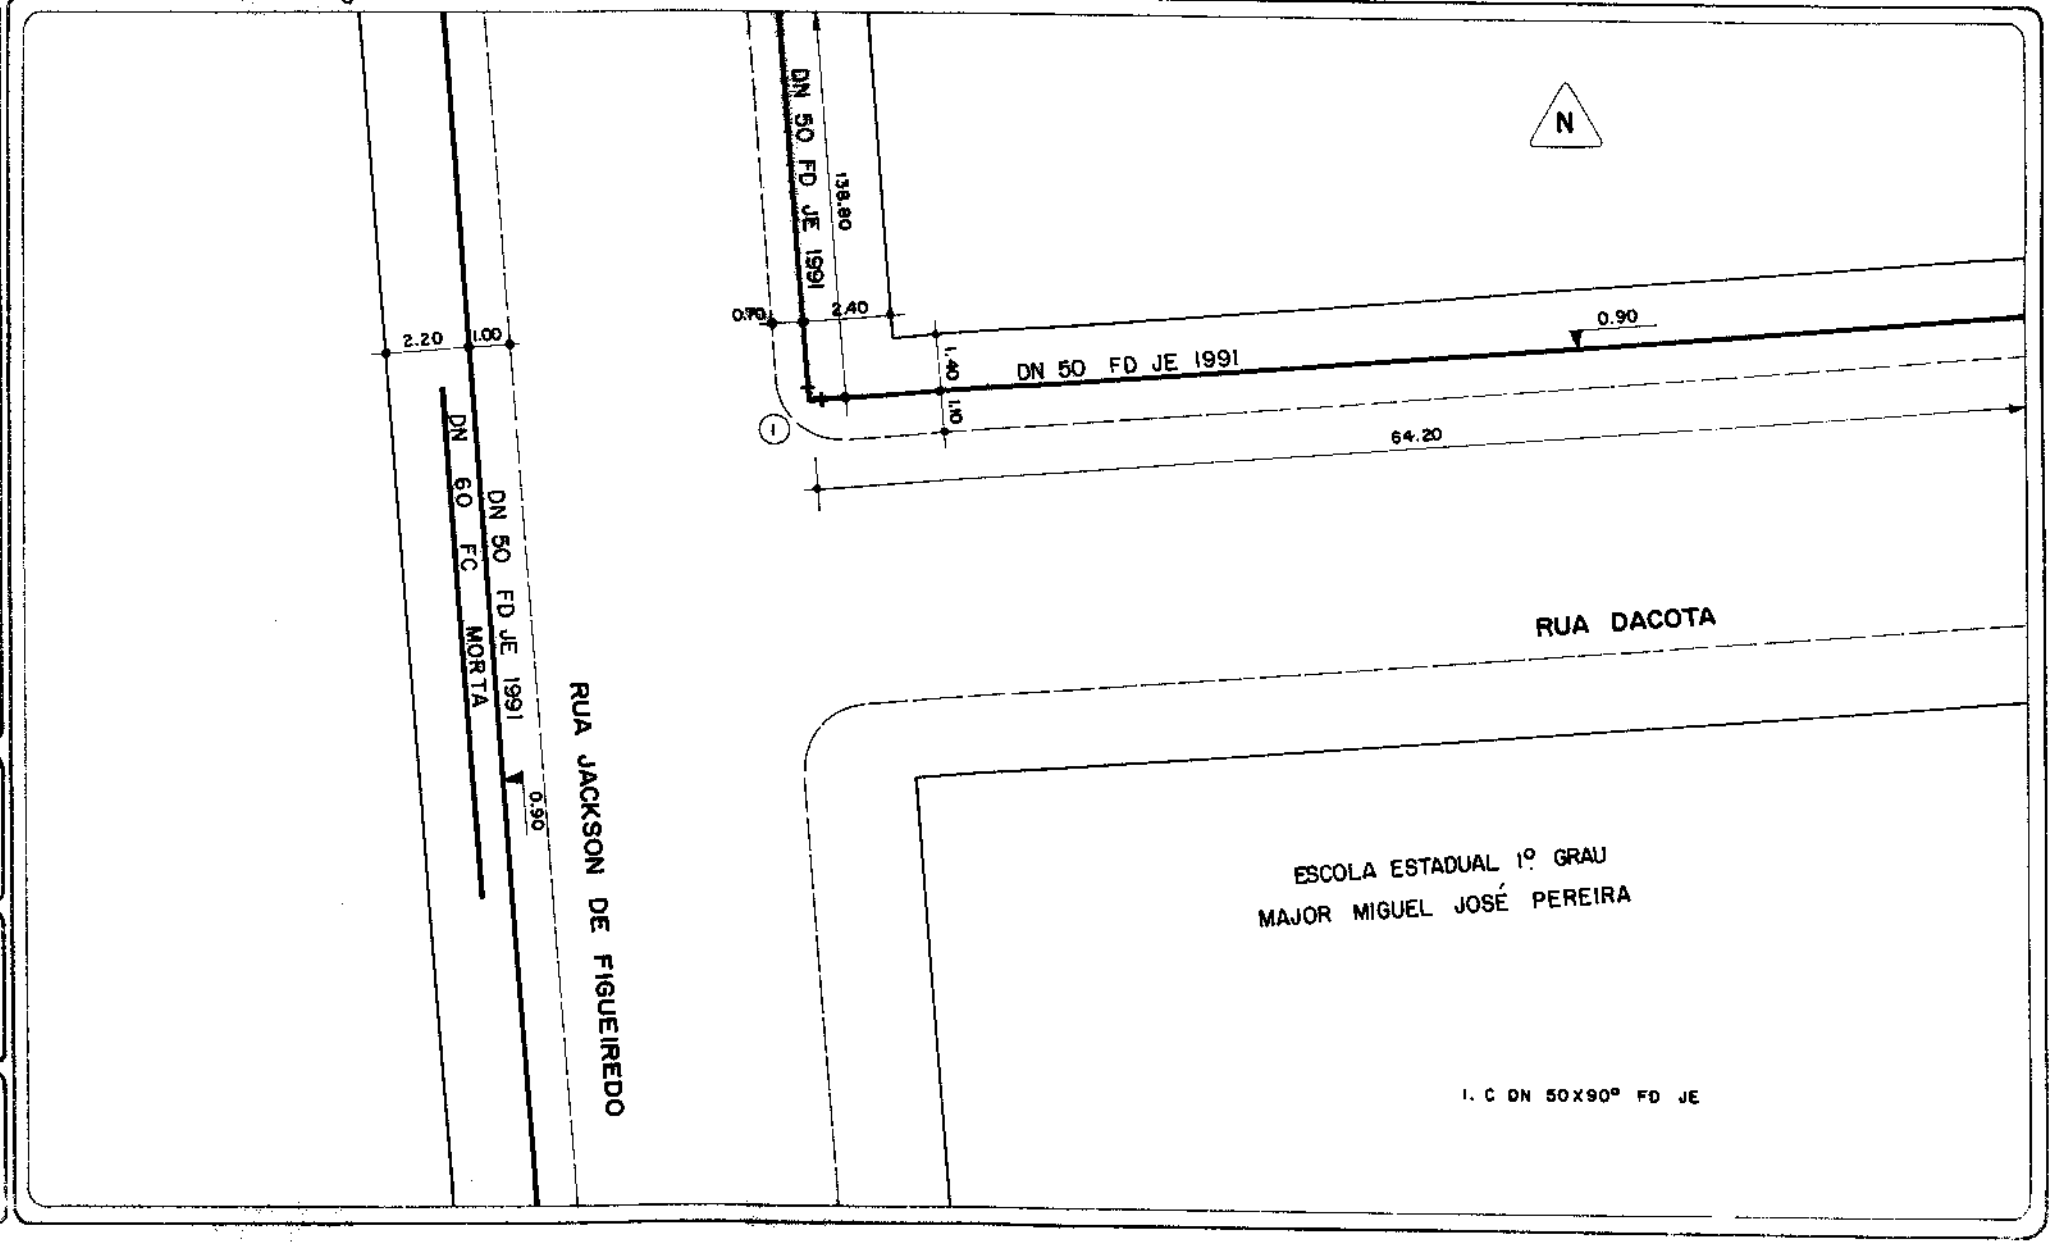

0 EMISSÃO	LEVANTADO POR:
SUBSTITUIÇÃO DE REDE	
DESENHADO POR:	RESPONSÁVEL:
	DATA: 04 / 03 / 93

A REVISÃO	LEVANTADO POR:
DESENHADO POR:	RESPONSÁVEL:
	DATA: / /

B REVISÃO	LEVANTADO POR:
DESENHADO POR:	RESPONSÁVEL:
	DATA: / /


DMAE DEPARTAMENTO MUNICIPAL DE ÁGUA E ESGOTOS

CADASTRO DE REDE DE ÁGUA

ESCALA: 1:200

AERO Nº 47

Nº DO NÓ 202

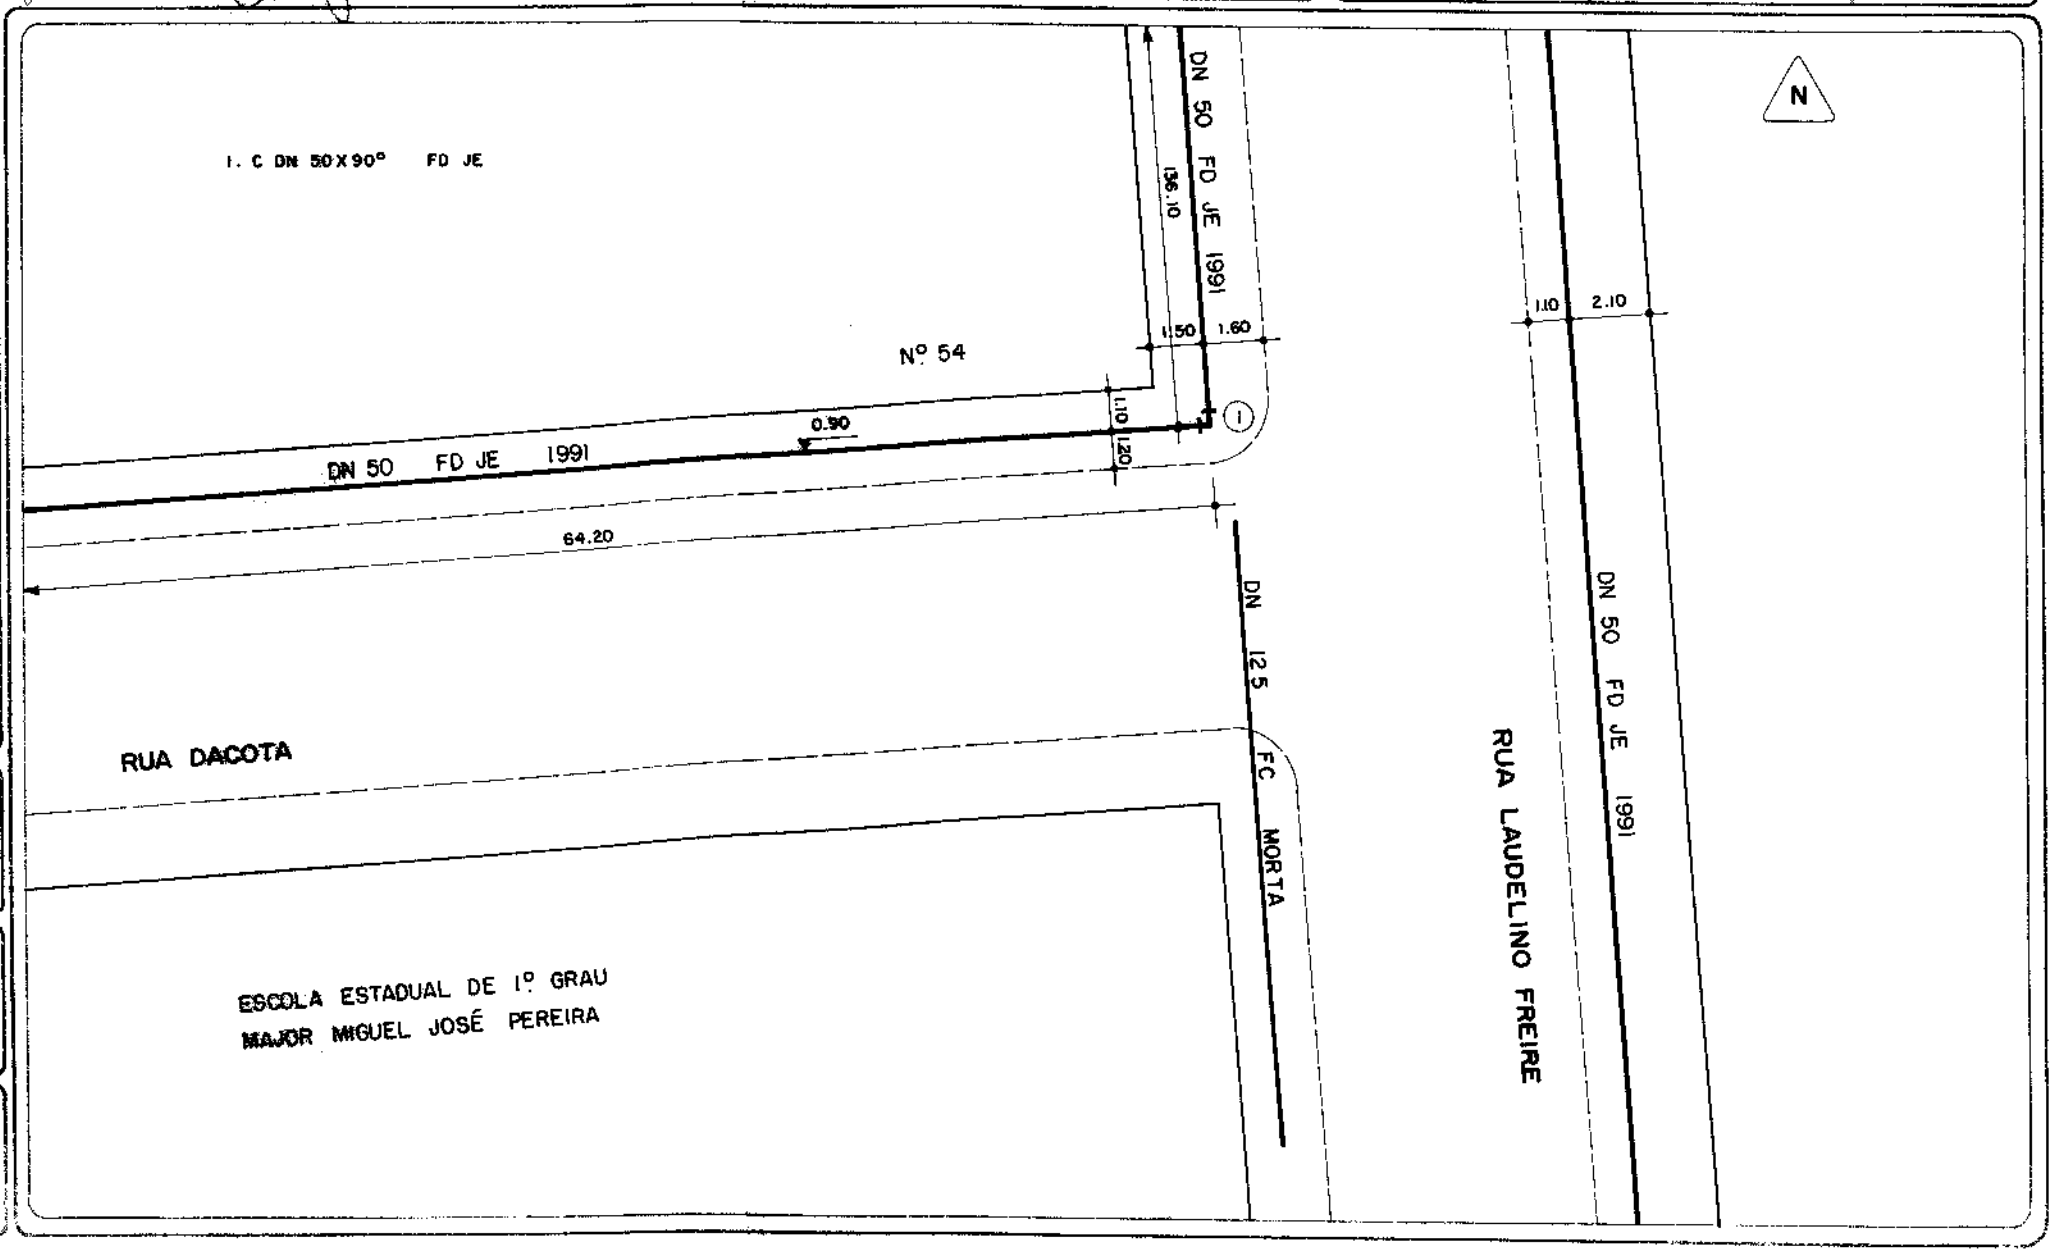

0 EMISSÃO	LEVANTADO POR:	A REVISÃO	LEVANTADO POR:	B REVISÃO	LEVANTADO POR:
SUBSTITUIÇÃO DE REDE	DVA				
DESENHADO POR:	RESPONSÁVEL:	DATA	DESENHADO POR:	RESPONSÁVEL:	DATA	DESENHADO POR:	RESPONSÁVEL:	DATA
SEHL		08/03/93			/ /			/ /

JOMAE DEPARTAMENTO MUNICIPAL DE ÁGUA E ESGOTOS

CADASTRO DE REDE DE ÁGUA

ESCALA: 1:200

AERO Nº 47

Nº DO NO 203

1- C DN 50 x 90° FD J E

N

DN 50 FD 1991

103.90m aeT

0.80 1.50

TRAVESSA "D"

DN 50 FD JE 1991

0.90

1.50

0.50

63.15 m a C

RUA VIEIRA DA SILVA

1.30 1.10


DN 50 FD JE 1991

0.90

DN 60 FC MORTA

PRAÇA
OLIVEIRA ROLIM

0 EMISSÃO	LEVANTADO POR:	A REVISÃO	LEVANTADO POR:	B REVISÃO	LEVANTADO POR:
SUBSTITUIÇÃO DE REDE	DVA				
DESENHADO POR: SEHL	RESPONSÁVEL:	DATA: 08/03/93	DESENHADO POR:	RESPONSÁVEL:	DATA: / /
			DESENHADO POR:	RESPONSÁVEL:	DATA: / /

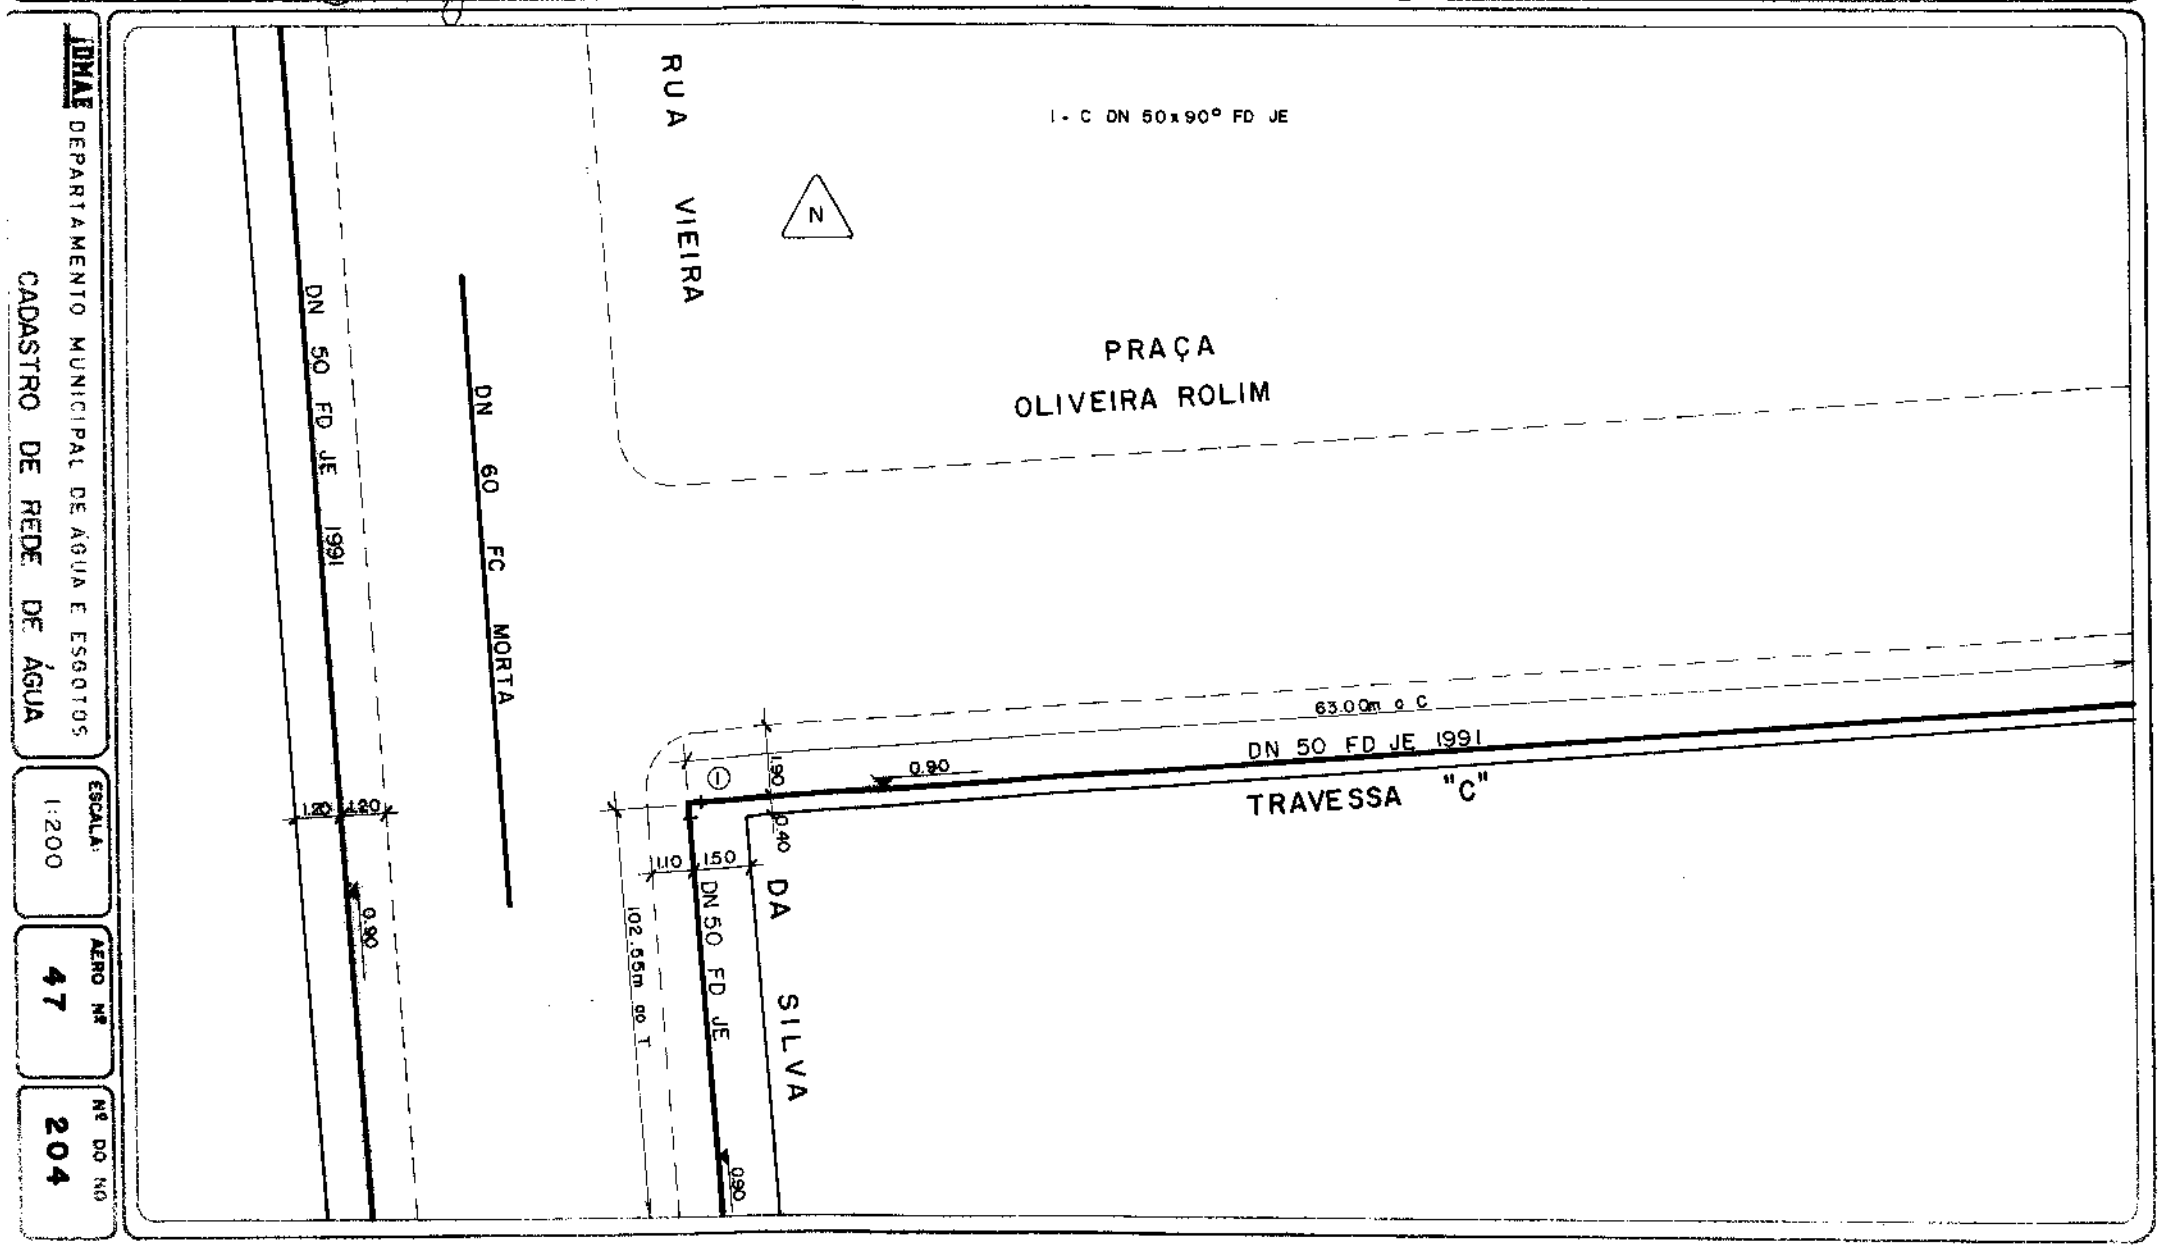

JUMAE DEPARTAMENTO MUNICIPAL DE ÁGUA E ESGOTOS

CADASTRO DE REDE DE ÁGUA

ESCALA: 1:200

AERO Nº 47

Nº DO NÓ 204

C EMISSÃO	LEVANTADO POR:	A REVISÃO	LEVANTADO POR:	B REVISÃO	LEVANTADO POR:
SUBSTITUIÇÃO DE REDE	DVA				
DESENHADO POR:	RESPONSÁVEL:	DESENHADO POR:	RESPONSÁVEL:	DESENHADO POR:	RESPONSÁVEL:
CRISTIANO					
DATA		DATA		DATA	
09/03/93		/ /		/ /	


DMAE DEPARTAMENTO MUNICIPAL DE ÁGUA E ESGOTOS

CADASTRO DE REDE DE ÁGUA

ESCALA: 1:200

AERO Nº 47

Nº DO NO 205

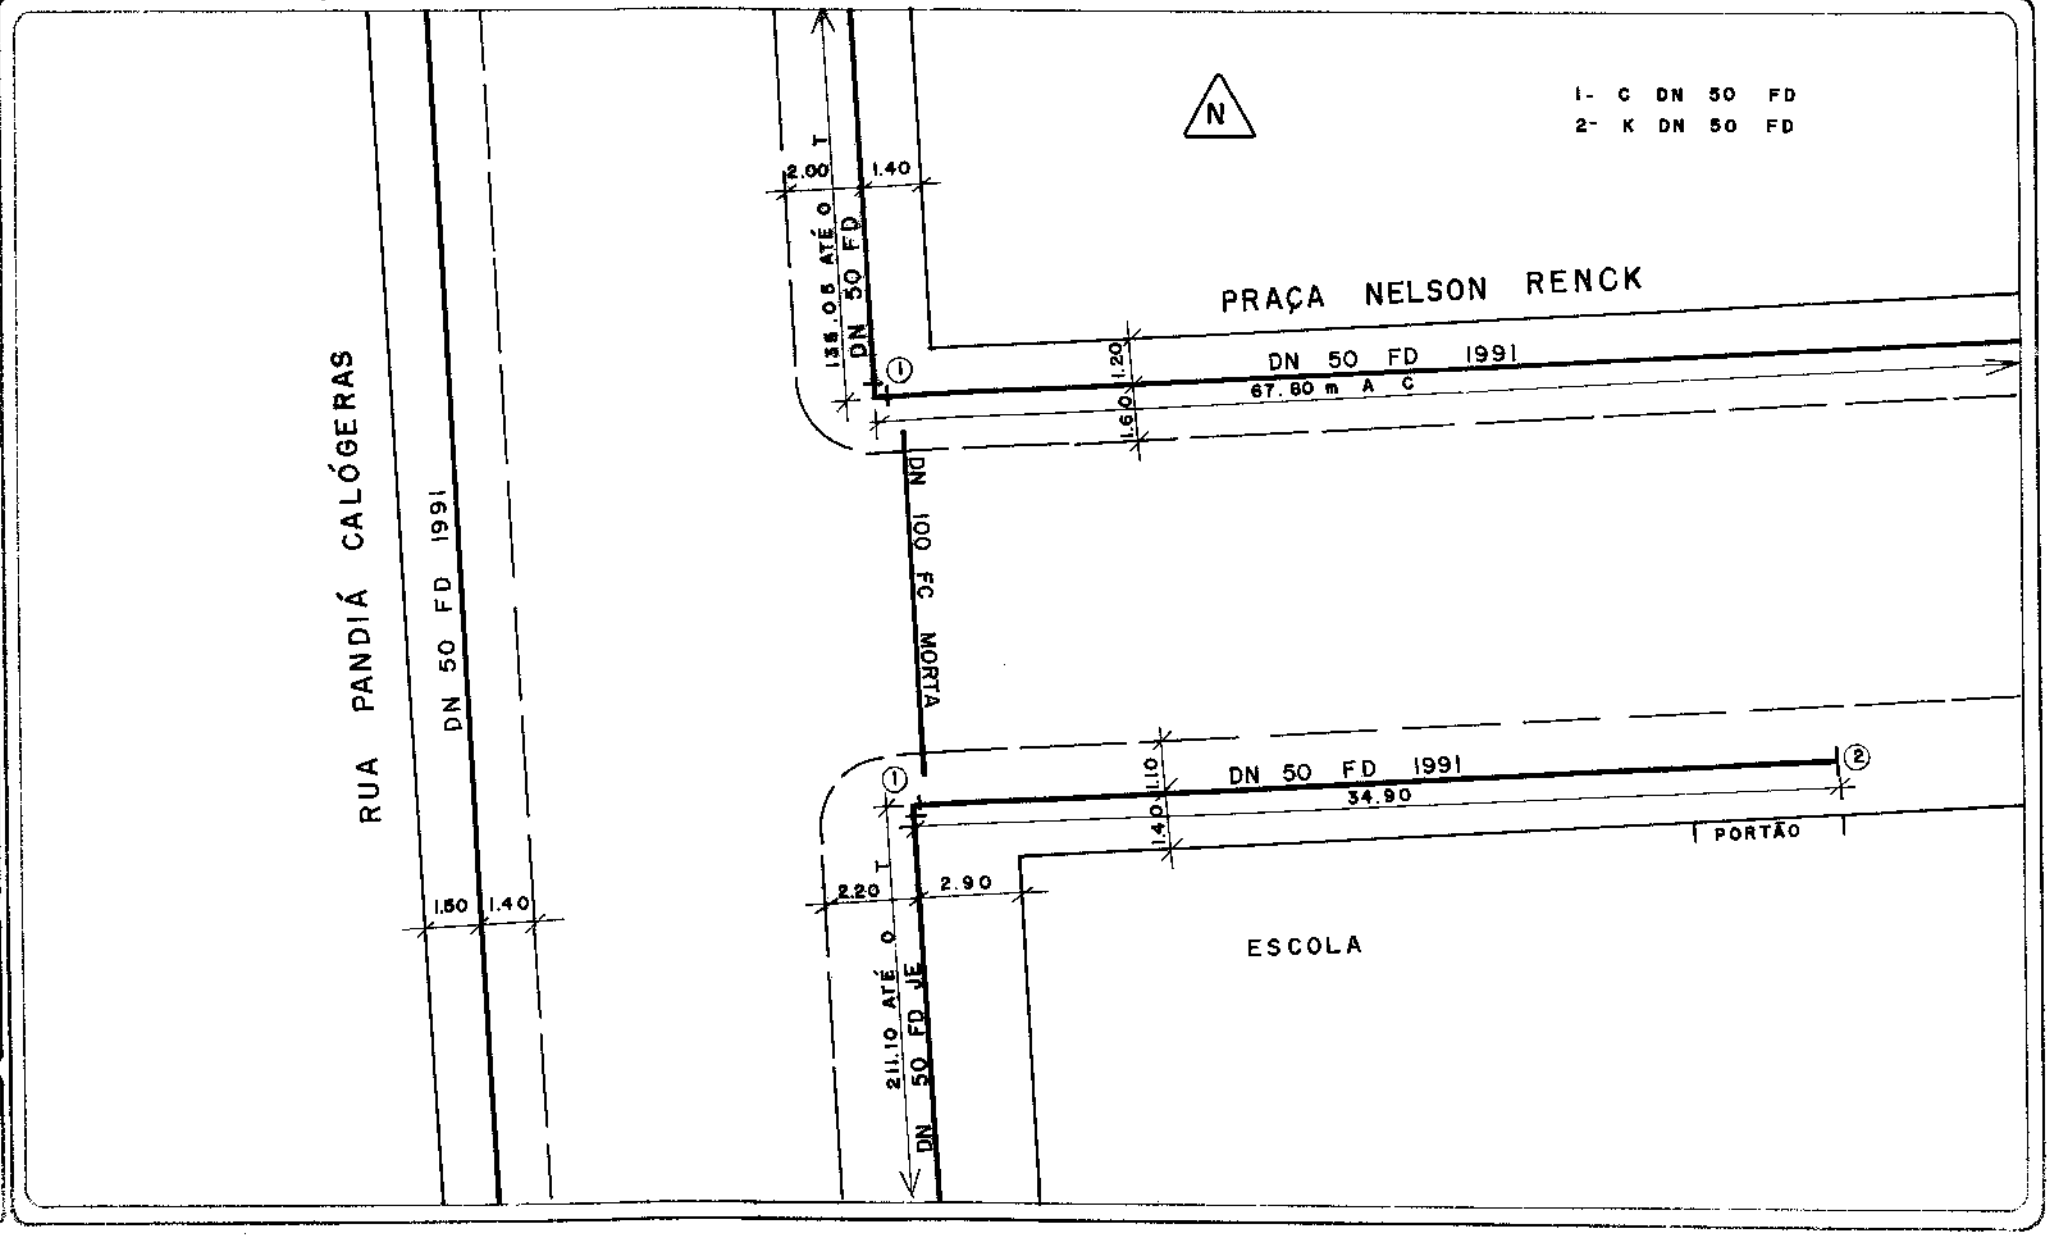

0 EMISSÃO:			LEVANTADO POR:
LANÇAMENTO DE REDE			SINTRA
DESENHADO POR:	PROCESSO Nº:	RESPONSÁVEL:	DATA:
E.G.	MEMO 266/11–DVO		15/09/11

A REVISÃO:			LEVANTADO POR:
DESENHADO POR:	PROCESSO Nº:	RESPONSÁVEL:	DATA: / /

B REVISÃO:			LEVANTADO POR:
DESENHADO POR:	PROCESSO Nº:	RESPONSÁVEL:	DATA: / /

DMAE DEPARTAMENTO MUNICIPAL DE ÁGUA E ESGOTOS

CADASTRO DE REDE DE ÁGUA

ESCALA: 1:200

AÉRO Nº: 47

Nº DO NÓ: 206

N

1 – K DN 100 FD
* – T.G. 03.008836.95.7

As informações contidas neste cadastro NÃO invalidam a necessidade de sondagem.

ESCOLA ESATADUAL DE 1º GRAU ARAUJO

1,40 0,40 2,40 2,10 0,80

1

Nº 2

5,60

DN 50 FD

RUA LUIZ CAMPOS

Nº 191

DE 225 PEAD 2011 * SDR 13,6 0,80

DN 50 FD 1991 DN 60 FC morto

132,15 AO T

0 EMISSÃO:			LEVANTADO POR:
LANÇAMENTO DE REDE			SINTRA
DESENHADO POR:	PROCESSO Nº:	RESPONSÁVEL:	DATA:
E.G.	MEMO 266/11-DVO		15/09/11

A REVISÃO:			LEVANTADO POR:
DESENHADO POR:	PROCESSO Nº:	RESPONSÁVEL:	DATA: / /

B REVISÃO:			LEVANTADO POR:
DESENHADO POR:	PROCESSO Nº:	RESPONSÁVEL:	DATA: / /

IDMAE DEPARTAMENTO MUNICIPAL DE ÁGUA E ESGOTOS

CADASTRO DE REDE DE ÁGUA

ESCALA: 1:200

AÉRO Nº: 47

Nº DO NÓ: 208

N

1 – T DN 50 FD
* – T.G. 03.008836.95.7

N

1 – K DN 50 FD
* – T.G. 03.008836.95.7

As informações contidas neste cadastro NÃO invalidam a necessidade de sondagem

RUA LUIZ CAMPOS

ESCOLA ESATADUAL DE 1º GRAU ARAUJO

DN 60 FC morto

DE 225 PEAD 2011 * SDR 13,6

DN 50 FD 1991

RUA FIGUEIREDO MASCARENHAS

DN 50 FD

DN 50 FD 1991

171,37 AO T

179,25 AO T

30,65 DA L

2,40 2,40 7,20 2,15 0,60

1,90 1,90 7,30 2,80

1,80 1,40

0,80

0 EMISSÃO	LEVANTADO POR:	A REVISÃO	LEVANTADO POR:	B REVISÃO	LEVANTADO POR:
SUBSTITUIÇÃO DE REDE	DVA				
DESENHADO POR:	RESPONSÁVEL:	DESENHADO POR:	RESPONSÁVEL:	DESENHADO POR:	RESPONSÁVEL:
CRISTIANO					
DATA: 04/03/93		DATA: / /		DATA: / /	


JUMAE DEPARTAMENTO MUNICIPAL DE ÁGUA E ESGOTOS

CADASTRO DE REDE DE ÁGUA

ESCALA: 1:200

AERO Nº 47

Nº DO MAPA 209

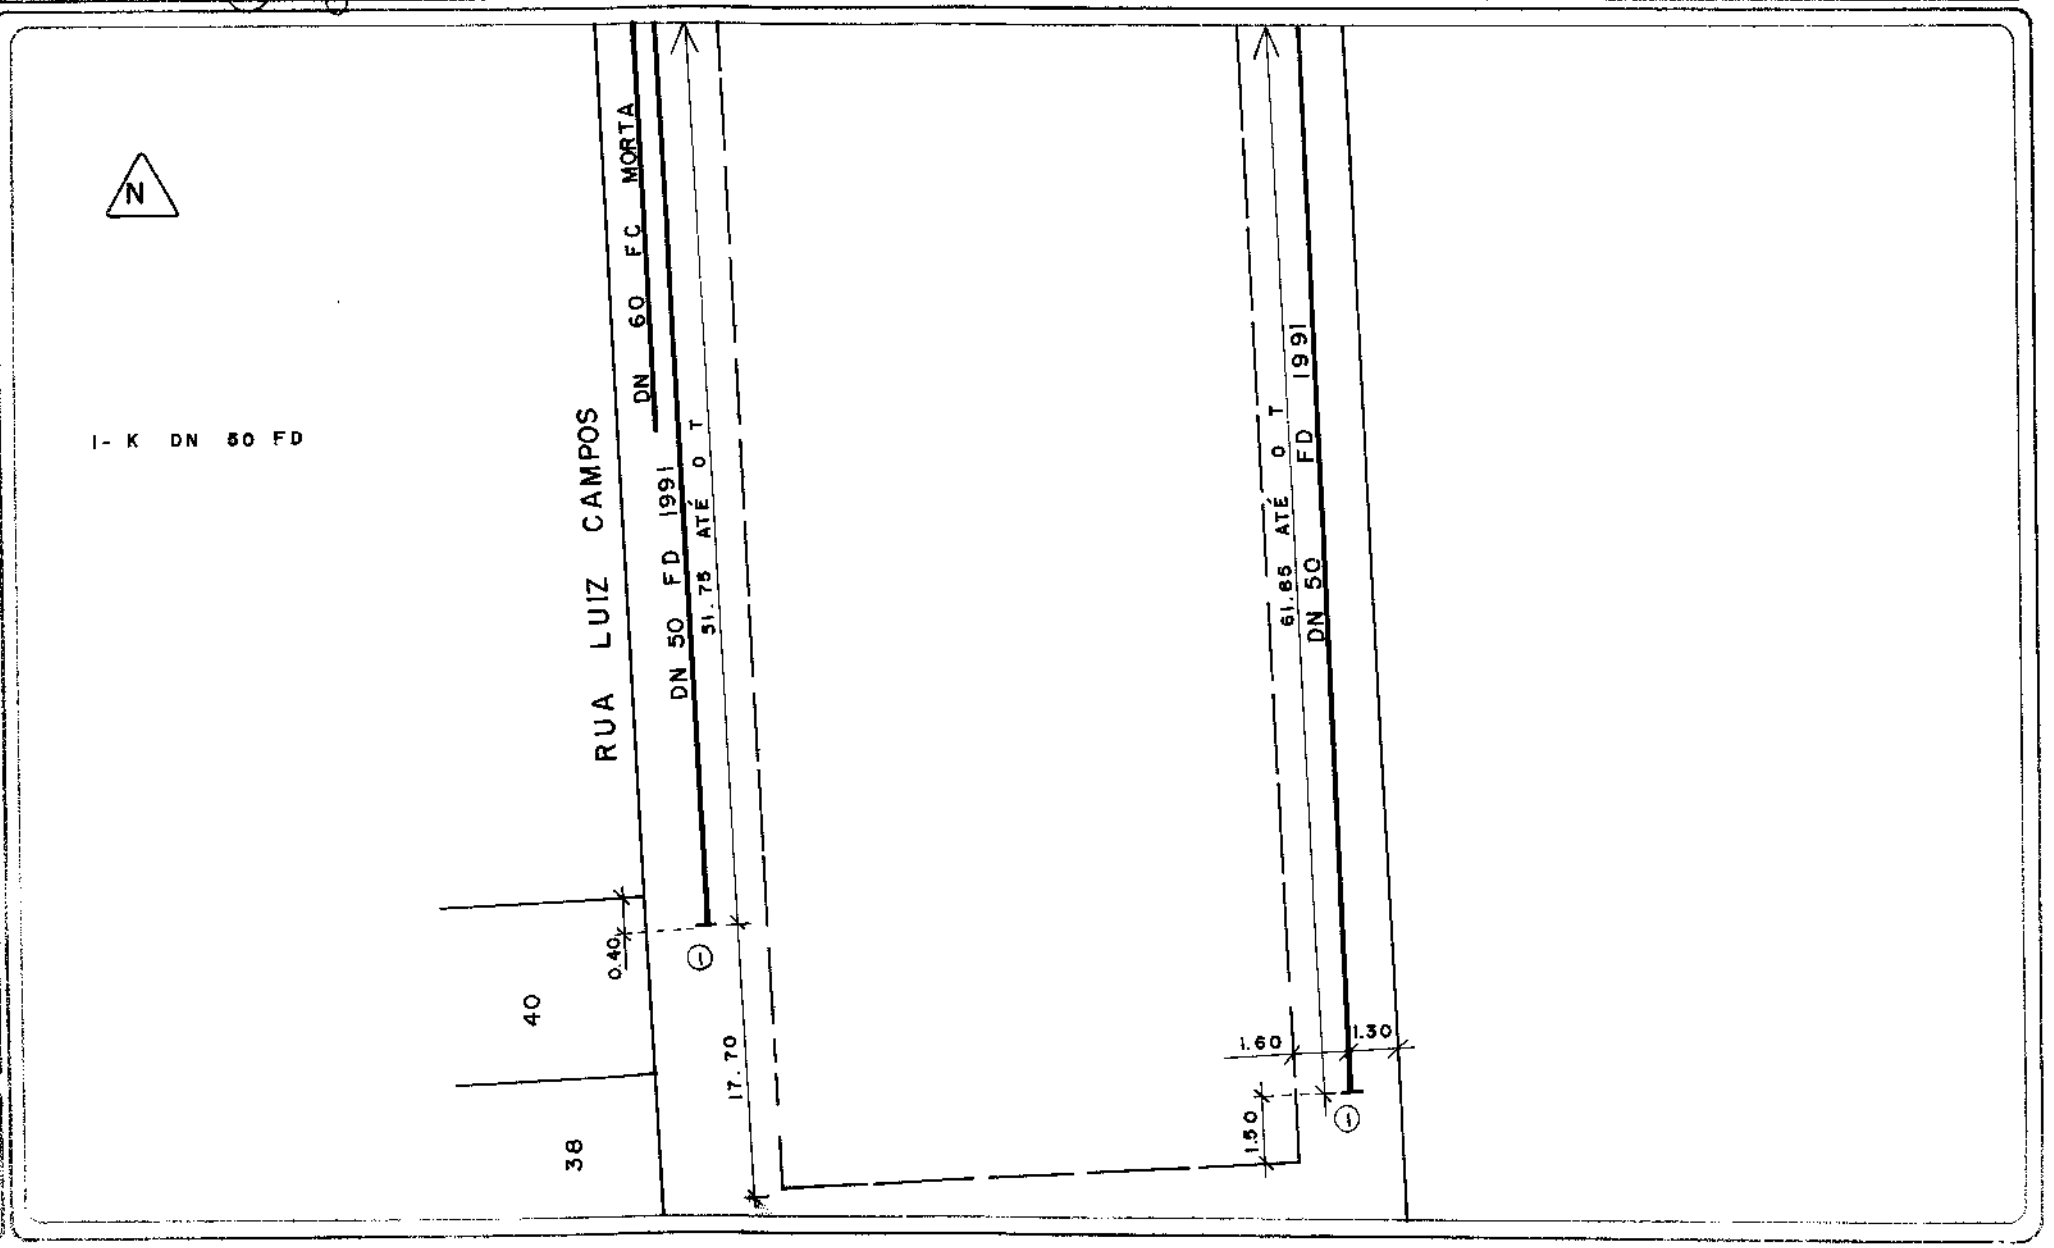

0 EMISSÃO	LEVANTADO POR:	A REVISÃO	LEVANTADO POR:	B REVISÃO	LEVANTADO POR:
SUBSTITUIÇÃO DE REDE	DVA				
DESENHADO POR:	RESPONSÁVEL:	DESENHADO POR:	RESPONSÁVEL:	DESENHADO POR:	RESPONSÁVEL:
CRISTIANO					
DATA		DATA		DATA	
04 / 03 / 93		/ /		/ /	


JUMAE DEPARTAMENTO MUNICIPAL DE ÁGUA E ESGOTOS

CADASTRO DE REDE DE ÁGUA

ESCALA: 1 : 200

FOLHA Nº 47

Nº DO NÓ 210

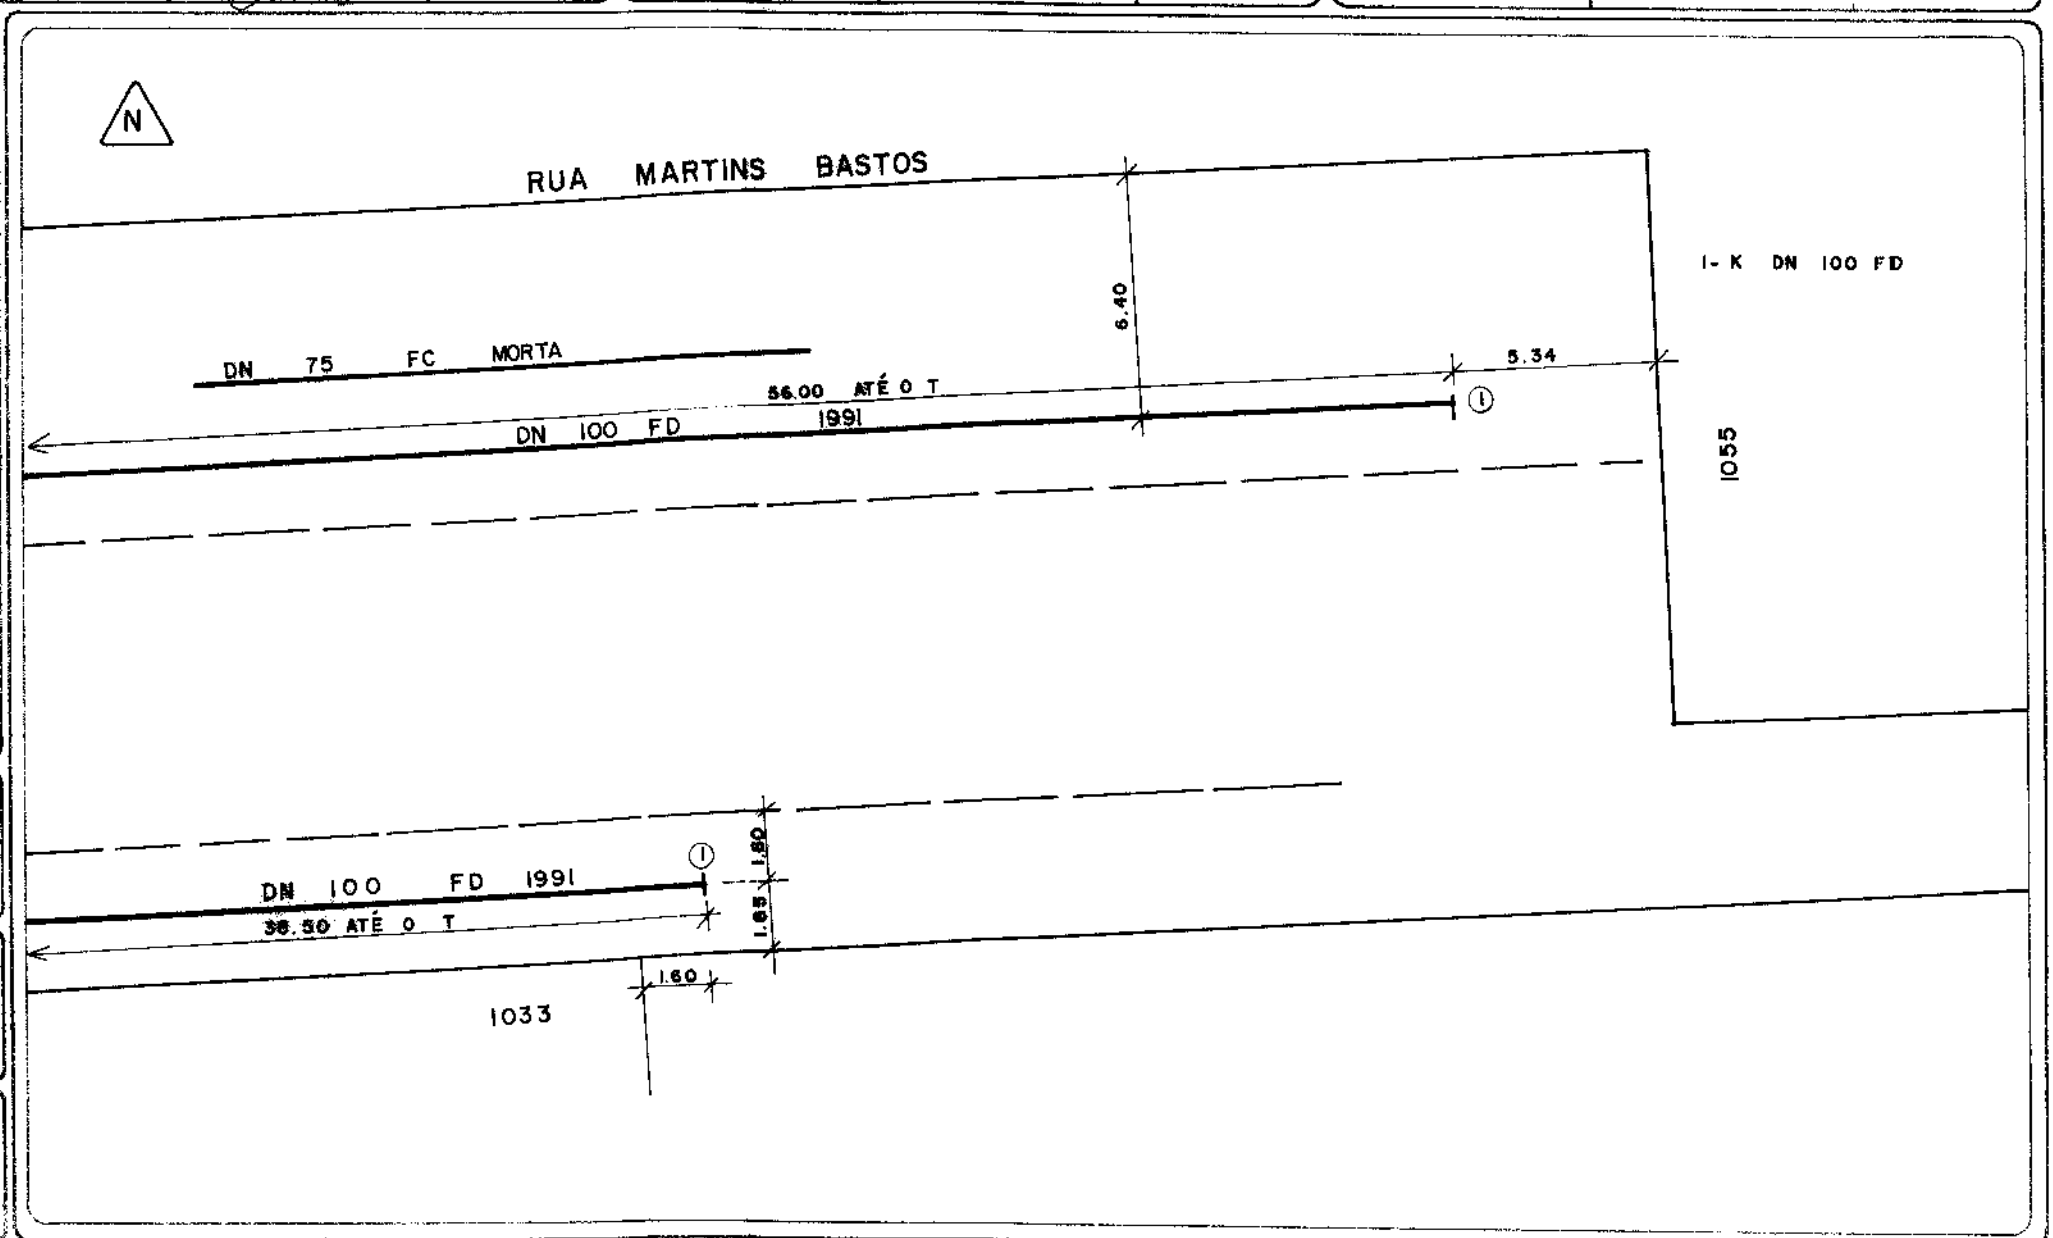

0 EMISSÃO:		LEVANTADO POR:	
SUBSTITUIÇÃO DE REDE			
DESENHADO POR:	PROCESSO Nº:	RESPONSÁVEL:	DATA:
LUIZ			26/03/92

A REVISÃO		LEVANTADO POR:	
ATUALIZAÇÃO DE ADUTORA		AEROGEO	
DESENHADO POR:	PROCESSO Nº:	RESPONSÁVEL:	DATA:
EQ-DOCGEO		EQ-DOCGEO	12/06/17

B REVISÃO		LEVANTADO POR:	
DESENHADO POR:	PROCESSO Nº:	RESPONSÁVEL:	DATA:

DMAE

Departamento Municipal de Água e Esgotos

CADASTRO DE REDE DE ÁGUA

ESCALA: 1:200

CARTA: 47

Nº DO NÓ: 211

RUA FABIO CARNEIRO LIMA

Nº 424

AB.25 A.C

DN 60 FC morta

DN 500 F°F° 1981

1,30

30,80 AO T

1,00

DN 60 FC morta

DN 100 FD JE 1991

1,40

27,30

Nº 144

Nº 154

Nº 164

6,20

3,10

0,90

N

1 – C90 DN 100 FD JE
2 – C45 DN 500 F°F°
3 – ENTRONCADO COM PONTA E BOLSA JE

As informações contidas neste cadastro NÃO invalidam a necessidade de sondagem.

1,00

CANTEIRO

DN 500 F°F° 1981

DN 60 FC morta

4,00

8,00

10,90

3,20

63,20 AO RG

DN 100 FD JE 1992

DN 100 FD JE 1991

1,00

218,00 AO T

DN 60 FC morta

0,20

Nº 143

1,80

0,80

AV. MINAS GERAIS

Modelo 08.02 - Nº 19859/2 - Out/95

0 EMISSÃO			LEVANTADO POR:
EXTENSÃO DE REDE			TRANSCON
DESENHADO POR:	PROCESSO Nº:	RESPONSÁVEL	DATA:
JOMYR SÁ			5 / 8 / 98

A REVISÃO			LEVANTADO POR:
DESENHADO POR:	PROCESSO Nº:	RESPONSÁVEL	DATA: / /

B REVISÃO			LEVANTADO POR:
DESENHADO POR:	PROCESSO Nº:	RESPONSÁVEL	DATA: / /


JOMAR DEPARTAMENTO MUNICIPAL DE ÁGUA E ESGOTOS

CADASTRO DE REDE DE ÁGUA

ESCALA: 1/200

ARRO: 47

Nº DO NÓ: 214

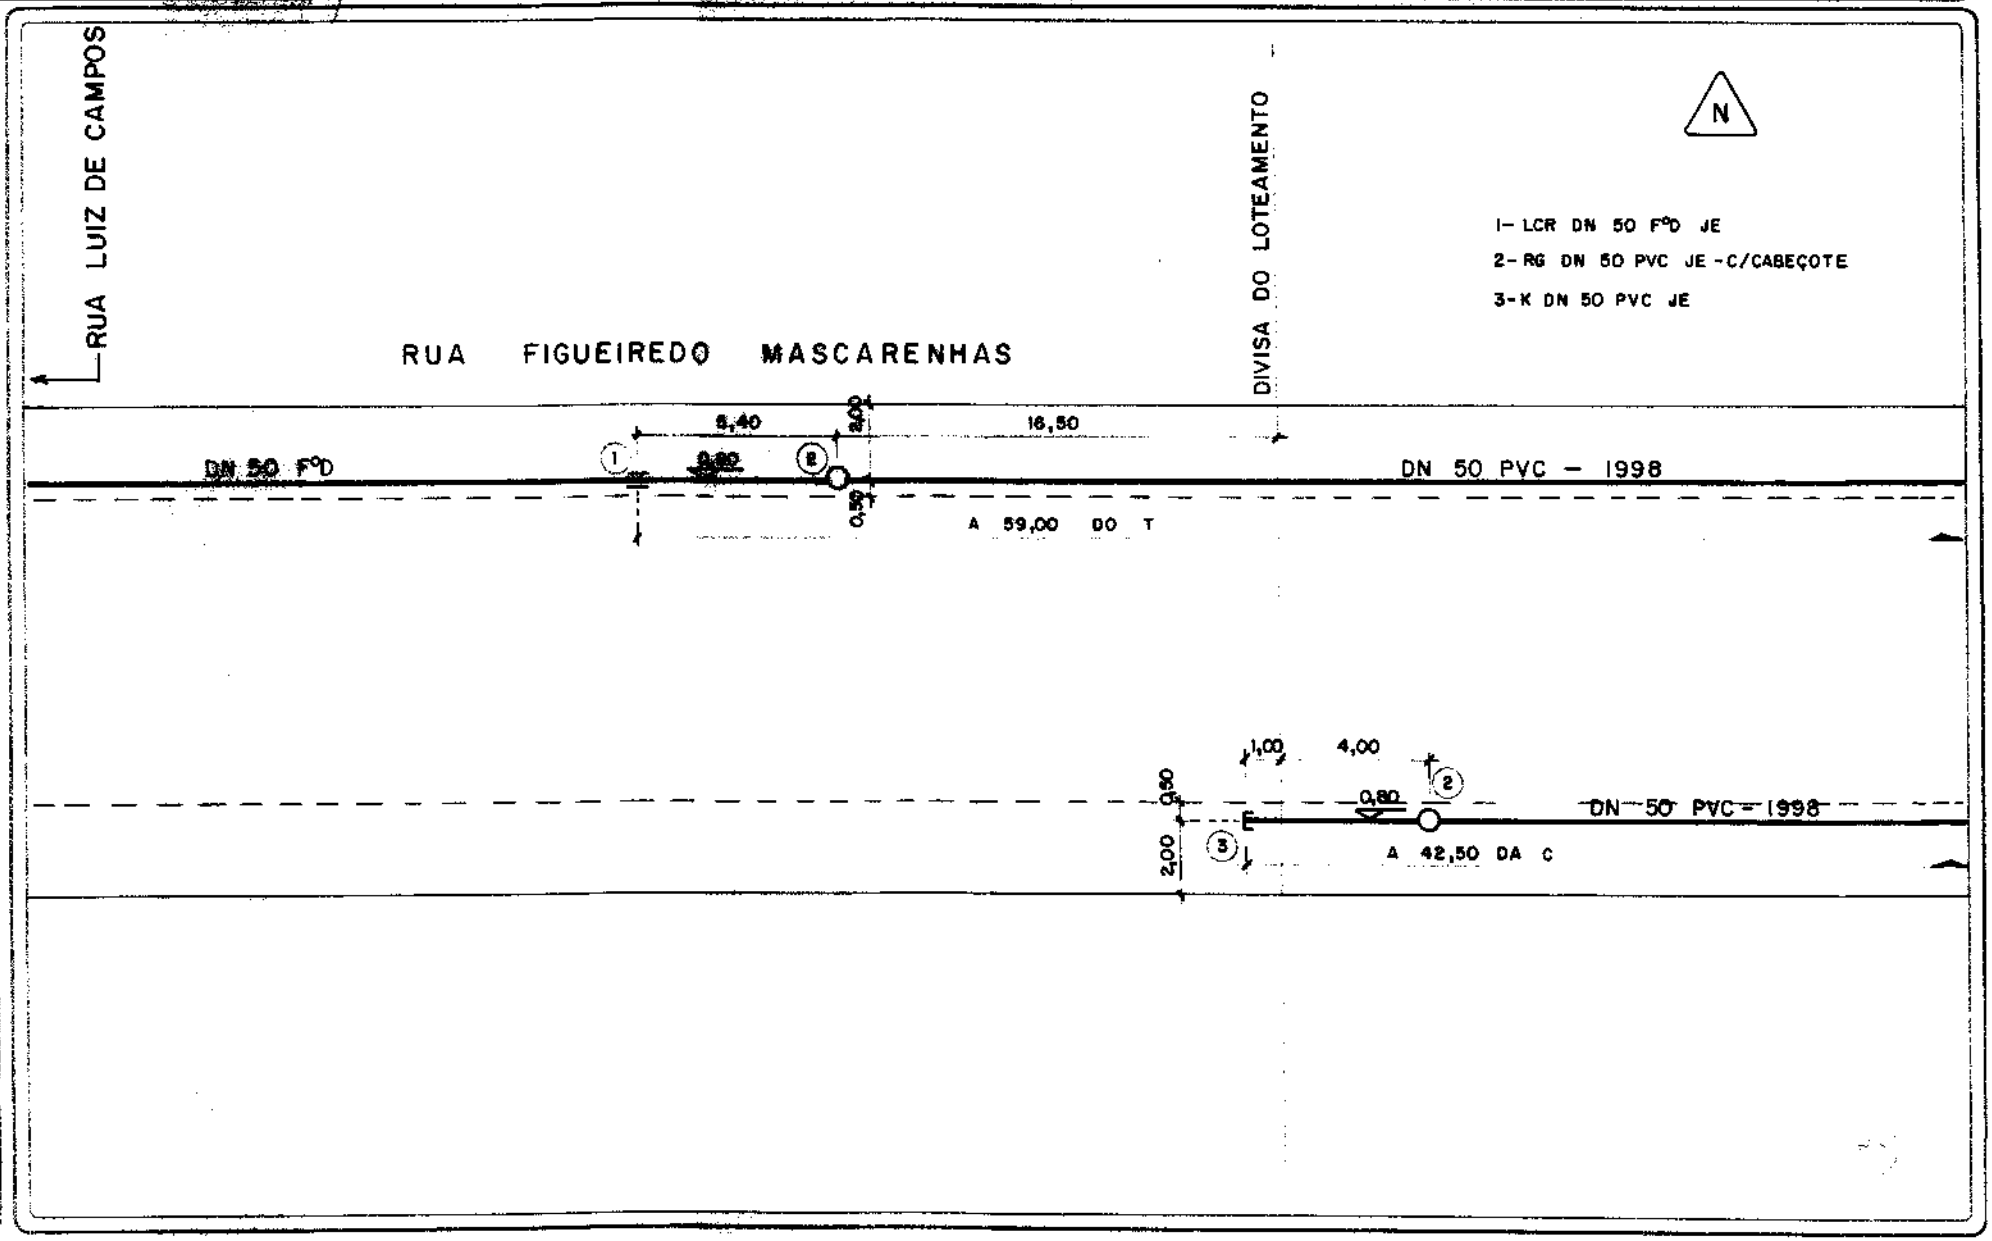

EMISSÃO	LEVANTADO POR:
EXTENSÃO DE REDE	TRANSCOM

DESENHADO POR:	PROCESSO Nº:	RESPONSÁVEL	DATA:
JOMYR SÁ			5 / 8 / 98

A REVISÃO	LEVANTADO POR:

DESENHADO POR:	PROCESSO Nº:	RESPONSÁVEL	DATA:
			/ /


B REVISÃO	LEVANTADO POR:

DESENHADO POR:	PROCESSO Nº:	RESPONSÁVEL	DATA:
			/ /

CADASTRO DE REDE DE ÁGUA

ESCALA	FOLHA
1/200	47

QUADRA
215

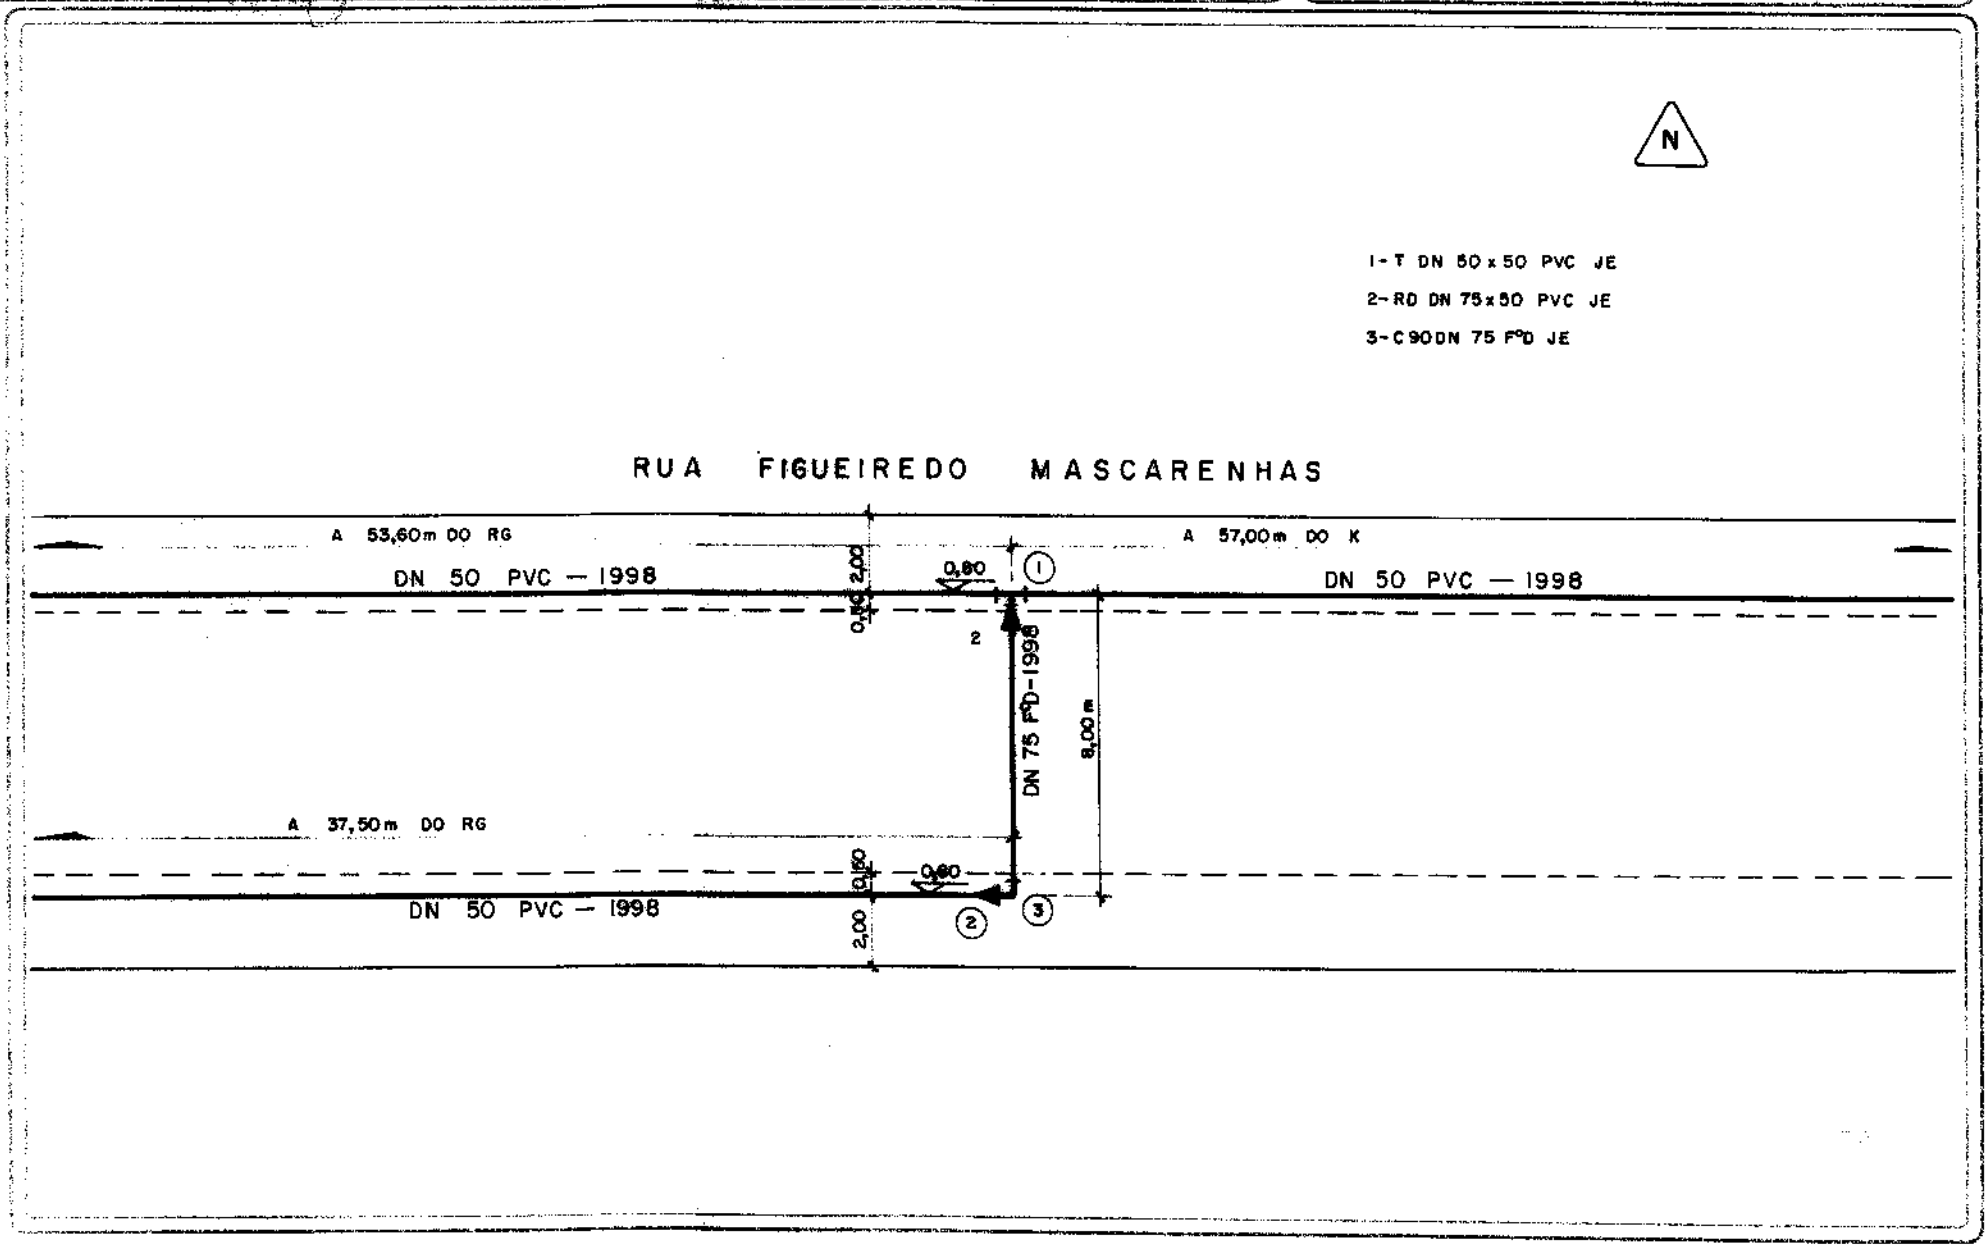

0 EMISSÃO:			LEVANTADO POR:
LANÇAMENTO DE REDE			SINTRA
DESENHADO POR:	PROCESSO Nº:	RESPONSÁVEL:	DATA:
E.G.	MEMO 266/11–DVO		15/09/11

A REVISÃO:			LEVANTADO POR:
DESENHADO POR:	PROCESSO Nº:	RESPONSÁVEL:	DATA: / /

B REVISÃO:			LEVANTADO POR:
DESENHADO POR:	PROCESSO Nº:	RESPONSÁVEL:	DATA: / /

DMAE DEPARTAMENTO MUNICIPAL DE ÁGUA E ESGOTOS

CADASTRO DE REDE DE ÁGUA

ESCALA: 1:200

AÉRO Nº: 47

Nº DO NÓ: 216

N

1 – K DN 50 PVC
2 – SOLDA
* – T.G. 03.008836.95.7

As informações contidas neste cadastro NÃO invalidam a necessidade de sondagem

RUA FIGUEIREDO MASCARENHAS

DN 50 PVC 1998

57,00 AO T

DE 110 PEAD 2011 * SDR 13,6

DE 63 PEAD 2000 *

DE 63 PEAD 2011 * SDR 11

RUA GABRIEL FRANCO DA LUZ

Nº 133

170,00 A C

52,00 A C

2,40

0,60

2,40

0,50

2,00

1,00

8,00

0,80

0,50

2,50

0 EMISSÃO:		LEVANTADO POR:	
LANÇAMENTO DE REDE		SINTRA	
DESENHADO POR:	PROCESSO Nº:	RESPONSÁVEL:	DATA:
E.G.	MEMO 266/11–DVO		15/09/11

A REVISÃO:		LEVANTADO POR:	
DESENHADO POR:	PROCESSO Nº:	RESPONSÁVEL:	DATA: / /

B REVISÃO:		LEVANTADO POR:	
DESENHADO POR:	PROCESSO Nº:	RESPONSÁVEL:	DATA: / /

DMAE DEPARTAMENTO MUNICIPAL DE ÁGUA E ESGOTOS

CADASTRO DE REDE DE ÁGUA

ESCALA: 1:200

AERO Nº: 47

Nº DO NÓ: 218

1 – T DE 225x110 PEAD
2 – COL DE 110 PEAD FS
3 – RG DN 100 FD FF
4 – C90 DN 100 FD FF
5 – HC
6 – C90 DE 225 PEAD
7 – T DE 110 PEAD
8 – RD DE 110x63 PEAD
9 – SOLDA
10 – C90 DE 110 PEAD
* – T.G. 03.008836.95.7

N

As informações contidas neste cadastro NÃO invalidam a necessidade de sond...

As informações contidas neste cadast... invalidam a necessidade d...

AV. FARIA LOBATO

DE 110 PEAD 2003 *

DE 110 PEAD 2002 *

DE 225 PEAD 2011 * SDR 13,6

DE 110 PEAD morta

DE 225 PEAD 2011 * SDR 13,6

DE 63 PEAD 2000 *

DE 63 PEAD morta

DE 110 PEAD 2011 * SDR 13,6

DET. A

DET. A

147,00 DO T

353,00 DO T

100,80 A C

147,00 A C

209,50 A C

170,00 DA SOLDA

RUA GABRIEL FRANCO DA LUZ

2,00
2,20
0,80
1,70
1,30
1,00
2,50
14,20
0,80
1,80
1,40
1,20
1,30
1,50
0,50
0,80

0 EMISSÃO: ATUALIZAÇÃO DE ADUTORA			LEVANTADO POR: AEROGEO
DESENHADO POR: EQ–DOCGEO	PROCESSO Nº:	RESPONSÁVEL: EQ–DOCGEO	DATA: 12/06/17

A REVISÃO ATUALIZAÇÃO DE VENTOSA			LEVANTADO POR: LAURA – GDCO
DESENHADO POR: EQ–DOCGEO	PROCESSO Nº:	RESPONSÁVEL: EQ–DOCGEO	DATA: 12/04/19

B REVISÃO			LEVANTADO POR:
DESENHADO POR:	PROCESSO Nº:	RESPONSÁVEL:	DATA:

DMAE


Departamento Municipal de Água e Esgotos

CADASTRO DE REDE DE ÁGUA

ESCALA: 1:200

CARTA: **47**

Nº DO NÓ: **272**

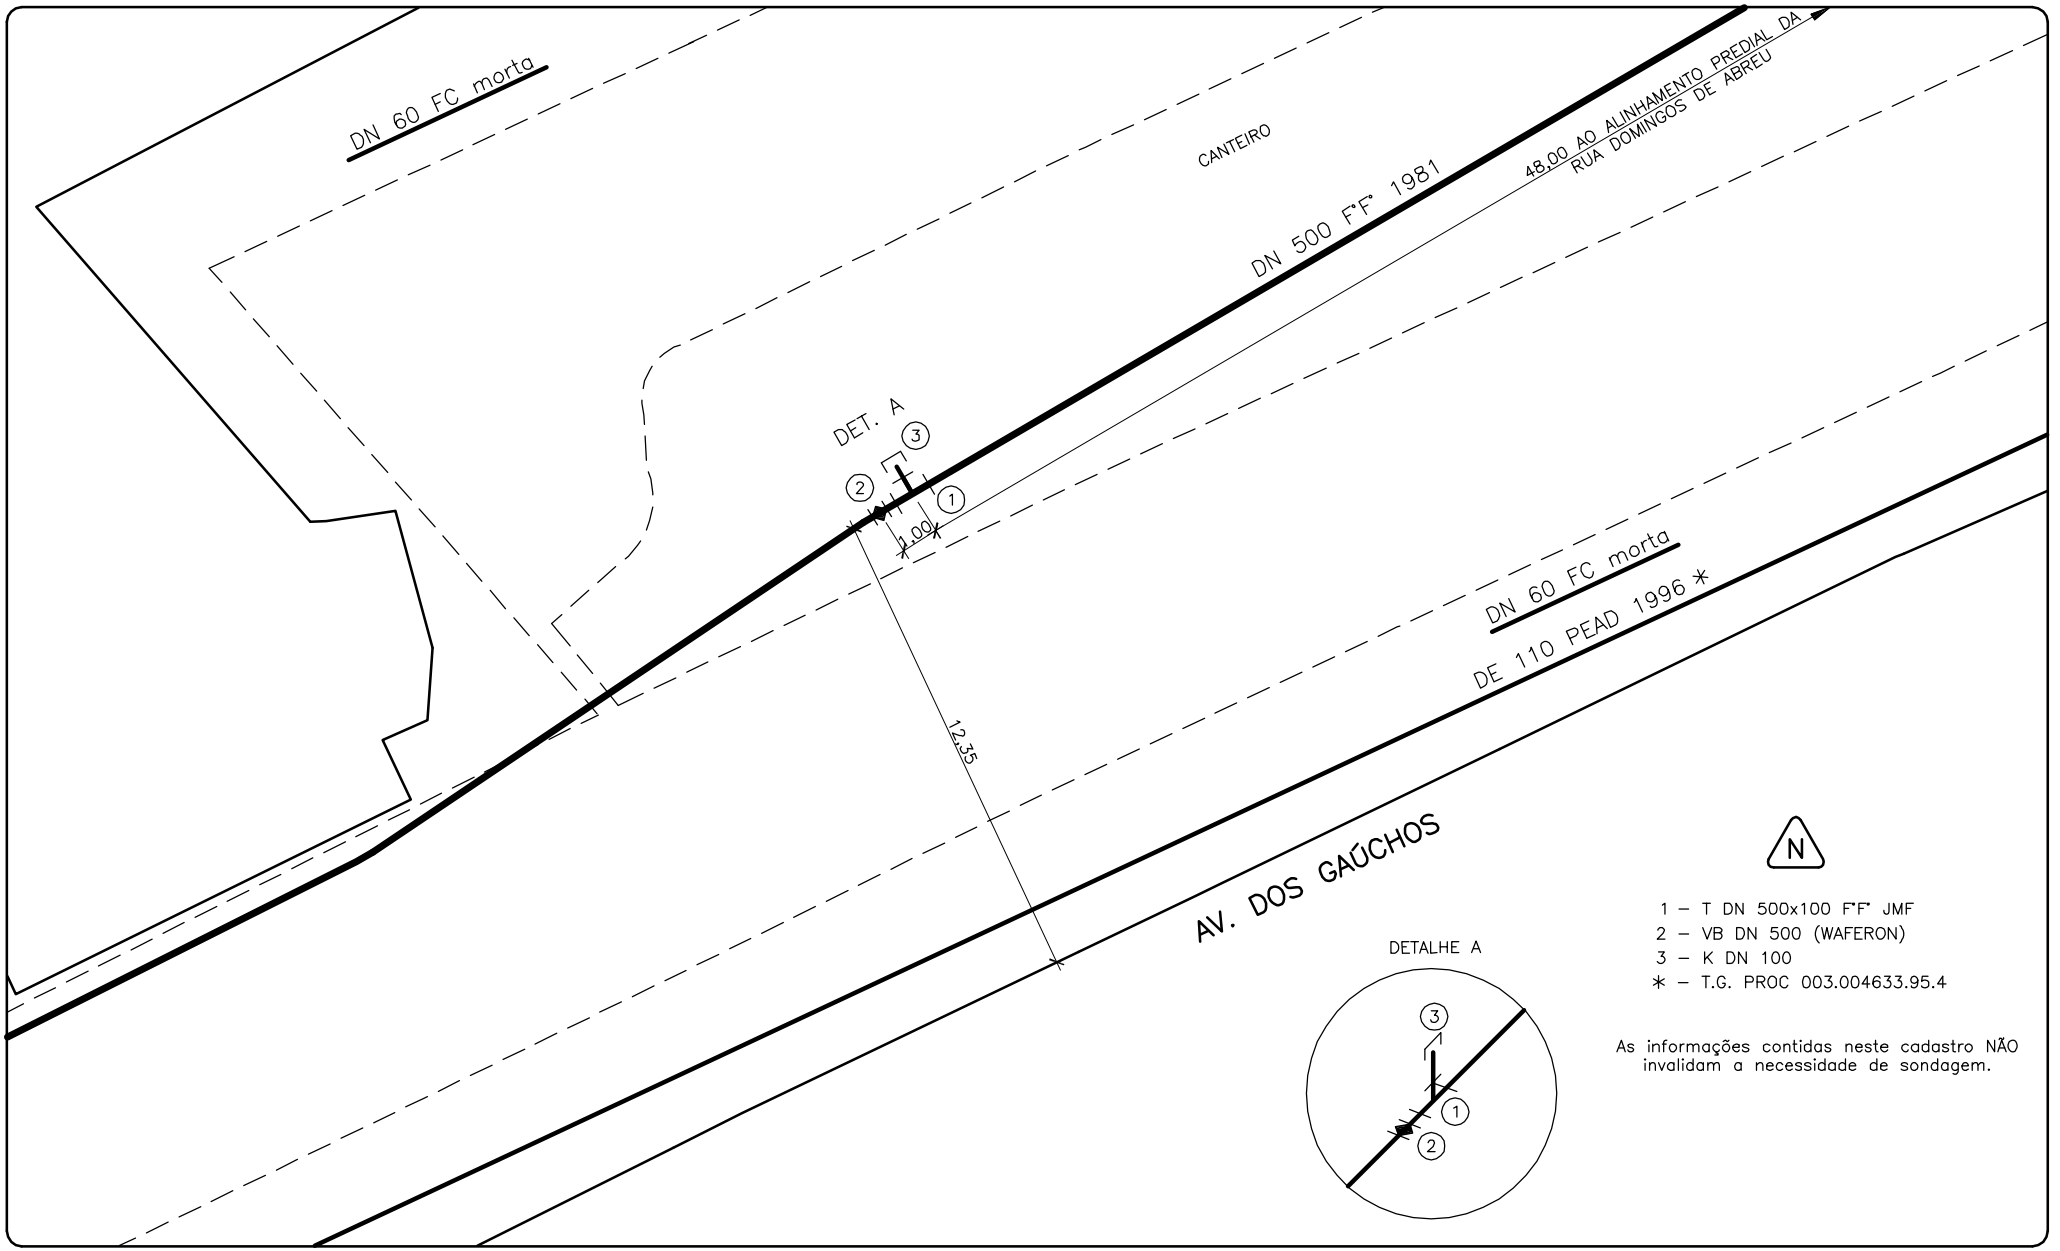

1 – T DN 500x100 F°F° JMF
2 – VB DN 500 (WAFERON)
3 – K DN 100
* – T.G. PROC 003.004633.95.4

As informações contidas neste cadastro NÃO invalidam a necessidade de sondagem.

CONSULTA CADASTRO DE ÁGUA E ESGOTO

Consultado por aksouza em 13/06/2023 às 13:18:00.

Legenda

- Poço de Visita
- Coletor
- Coletor Tronco
- Emissario
- Rede não interligada
- Rede em Cadastramento

Em cadastramento

TOTAL CANALIZADO – COLETORES DE FUNDO =

TOTAL CANALIZADO – COLETORES DE RUAS = 771,00 m


D.E.P. CADASTRO DA REDE DE PLUVIAL

PRANCHA – COLETORES DE FUNDO

CONVENÇÕES

0,20 —V——V——V—
0,25 —W——W——W—
0,30 ————————
0,40 —·——·——·—
0,45 —|——|——|—
0,50 ———— ———— ————
0,60 ——·—·——·—·——
0,70 ——···——···——
0,80 —|·|—|·|—|·|—
0,90 —|·|—|·|—|·|—
1,00 —VV——VV——VV—
1,20 —VV——VV——VV—

OBS.:
VER DET. CASA DE BOMBAS E SEÇÃO DO CANAL AERO 37

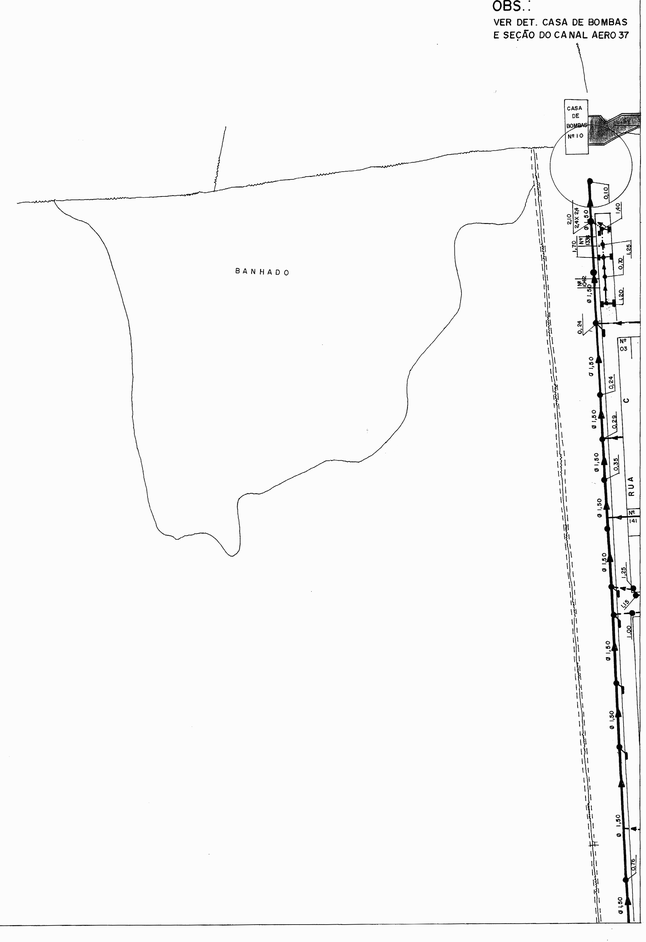

D.E.P. CADASTRO DA REDE DE PLUVIAL

(1/8) PRANCHA — COLETORES DE FUNDO

TOTAL CANALIZADO - COLETORES DE FUNDO = 3.429,40 m

TOTAL CANALIZADO - COLETORES DE RUAS = 16.288,65m.

CONVENÇÕES

0,20 — X — X — X —
0,25 — W — W — W —
0,30 ———————
0,40 ———————
0,60 ———————
0,80 ———————
1,00 ———————
1,20 ———————

37

SEÇÃO DO CANAL
ESCALA 1:100

AVENIDA FERNANDO FERRARI

2ª TRAVESSIA

RUA 902

DIRETRIZ 717

ARROIO SARANDI

CASA DE BOMBAS MOVEL

REDE DE ESGOTO EXISTENTE

NÍVEL MÁXIMO

NÍVEL MÉDIO

NÍVEL MÍNIMO

RUA ABÍLIO FERNANDES

RUA JOSUÉ DE CASTRO

RUA HUMBERTO BRONCA

RUA CORREA DE MELO

RUA UNIÃO

RUA PROFESSOR BASILEU GARANDI

RUA CATARINA

RUA JOÃO PUFAL

RUA JOÃO MORETTO

RUA ELIAS JOSÉ FERMINO

RUA JACOB PHILIPPI

RUA PAULO GOMES DE OLIVEIRA

RUA ARMANDO COSTA

RUA JOÃO MORAIS

RUA DONA EMÍLIA DOMAGALSKI

RUA ROCHA DE BARROS (RUA DE CHARQUEADA)

RUA ADERBAL COUTO (R. MÁRIO COUTO)

RUA ALVARO ESCOLA

RUA 16

TRAVESSA Q

PRAÇA ALVARENGA PEIXOTO

PRAÇA DE ESPORTES CALASANS CIEM VILA ELIZABETH

PRAÇA IRMÃO DESIRÉ AFONSO

CANAL DA VILA ELIZABETH

CANAL NATURAL

RESIDENCIAL

LOTEAMENTO BONANZA

AV. SOUZA MELO

AV. FARIA LOBATO

AV. ASSIS BRASIL

R. PEDRO PEREIRA MACHADO

R. FELICIDADE

1 2 3 4 5 6 6A 7 8 9


3A VER AERO 47

VER AERO 47 8A

D.E.P. CADASTRO DA REDE DE PLUVIAL

TOTAL CANALIZADO COLETORES DE RUA = 2.636,00 m
TOTAL CANALIZADO COLETORES DE FUNDO = 55,00 m

CONVENÇÕES
0,20 — X — X —
0,25 — X — X —
0,30 — X — X —
0,40 — I — I —
0,45 — I — I —
0,50 — — — —
0,60 — .. — .. —
0,70 — .. — .. —
0,80 — ▷ — ▷ —
0,90 — ▷ — ▷ —
1,00 — V — V —
1,20 — VV — VV —

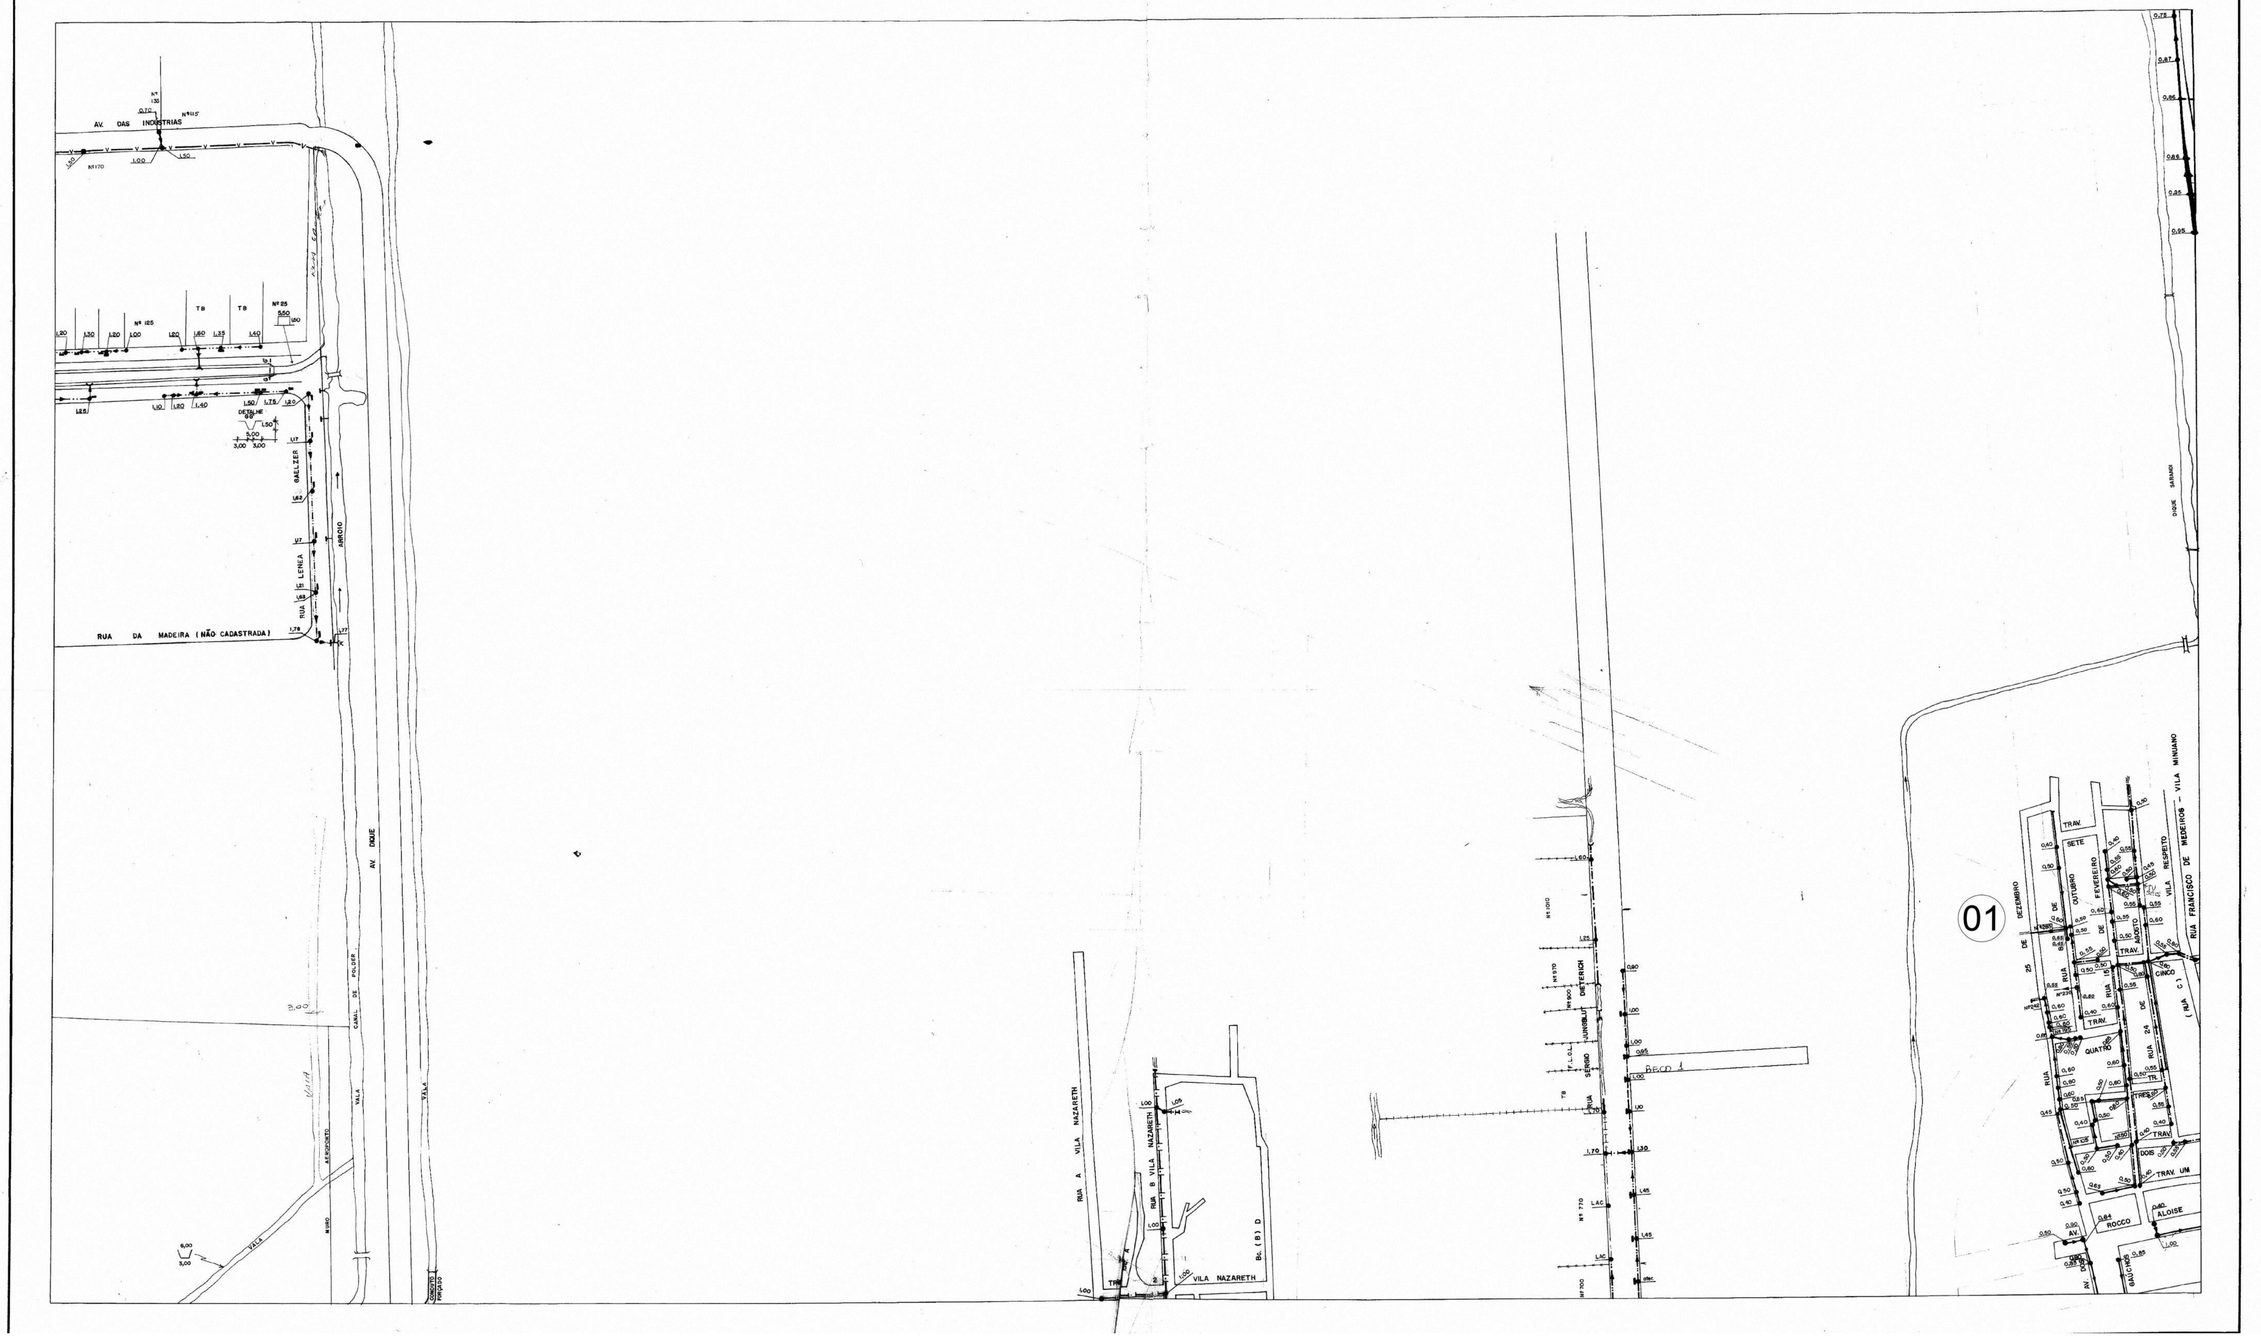

D.E.P. CADASTRO DA REDE DE PLUVIAL

TOTAL CADASTRADO – COLETORES DE FUNDO = 551.,30 m.
TOTAL CADASTRADO – COLETORES DE RUA = 39.727,50

CONVENÇÕES
0,20 —X—X—X—X—
0,25 —W—W—W—W—
0,30 ———————
0,40 ———|———|———
0,45 ———|—|—|—|———
0,50 ——— — ——— — ———
0,60 ———·———·———
0,70 ———··———··———
0,80 ———|·|———|·|———
0,90 ———|—|·|———|—|·|———
1,00 —V—V—V—V—V—
1,20 —VV—VV—VV—VV—

OBS: VER PRANCHA Nº 3A AERO 3T

OBS: VER PRANCHA Nº 8A AERO 3T

VER PRANCHA Nº 9 AERO

4

4A

1

1A

1B

2

2A

3

RUA H
RUA J
RUA D
RUA A
RUA "A"
RUA "B"
RUA "C"
RUA "D"
RUA "E"
RUA "F"
RUA "G"
RUA "I"
RUA "K"
RUA "L"
RUA "M"
RUA "N"
RUA "O"
RUA "P"
RUA "Q"
RUA "R"
RUA "S"
RUA "T"
RUA "U"
RUA "V"
RUA "X"
RUA "Y"
RUA "Z"
RUA "W"
RUA "AA"
RUA "AB"
RUA "AC"
sulgás Rede Sulgas

CIDADE:

Todos

Alta pressão Baixa pressão Posto com GNV

