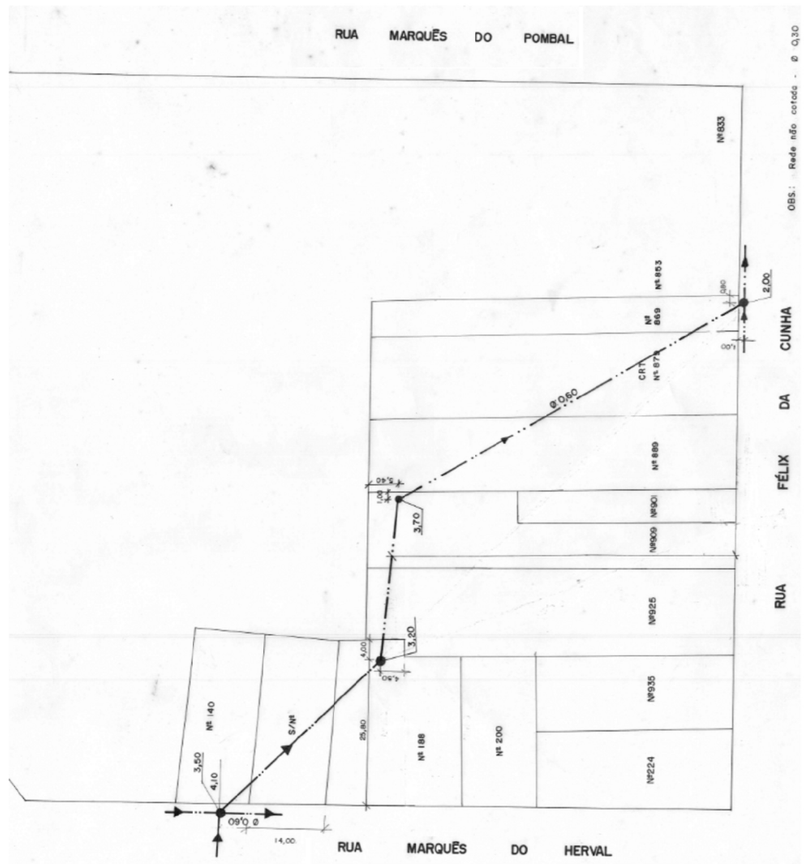

DETALHE
CADASTRO DEP
COLETOR DE FUNDOS A SER DESTIAVADO
SEM ESCALA

PLANTA BAIXA
ESCALA 1 / 500

LEGENDA DRENAGEM:

- REDE PROJETADA
- REDE PROJETADA ENVELOPADA
- REDE PLUVIAL EXISTENTE
- REDE A SER REMOVIDA (substuído)
- PV — PV EXITENTENTE
- BL — BOCA-DE-LOBO EXISTENTE
- PV — PV NOVO PROJETADO
- BL — BOCA-DE-LOBO PROJETADA
- POÇO DE VISITA - RUA

MURO ALVENARIA	REGISTRO ÁGUA
MURO GRADIL	POÇO DE VISITA - CALÇADA
MIO FIO	POÇO DE VISITA - RUA
CELOFIA	CAIXA CLOCAL
ALINHAMENTO PREDIAL	BOCA DE LOBO
REDE PLUVIAL EXIST	CAIXA TAMPA CONCRETO
REDE CLOCAL EXIST	CAIXA CLOACAL PASSEIO
GALERIA	ARMÁRIO TELEFONE
ADUTORA	CAIXA TELEFONE
TUBULAÇÃO GÁS	

CONSTRUÇÃO DE ALVENARIA	REGISTRO ÁGUA
COTAS SOLEIRAS	POÇO DE VISITA - CALÇADA
CAIXA TELEFONE	POÇO DE VISITA - RUA
GRELHA	CAIXA CLOCAL
HIDRANTE	BOCA DE LOBO
CAIXA INCÊNDIO	CAIXA TAMPA CONCRETO
POSTE DE MADEIRA	CAIXA CLOACAL PASSEIO
POSTE DE CONCRETO	ARMÁRIO TELEFONE
POSTE DE FERRO	CAIXA TELEFONE
LUMINÁRIA	

PARQUÍMETRO
LIXEIRA
OBRA DE ARTE
GRADIL
BANCO DE PRAÇA

DESENHISTA	ENG. CARLOS SCHNEIDER	O QUE MODIFICOU	R00	10/2021
DESENHO	PROJETO	MODIFIÇÃO	REVISÃO	DATA
DMAE/ENG*/ARQ* FISCAL DE OBRA				
EMPRESA/ENG*/ARQ* RESP. EXECUÇÃO			CREA	

Prefeitura Municipal de Porto Alegre
DEPARTAMENTO MUNICIPAL DE ÁGUA E ESGOTOS

IDMAE

Diretoria de Gestão e Desenvolvimento

PROJETO DE DRENAGEM

SUBSTITUIÇÃO DE REDE PLUVIAL E
E DESATIVAÇÃO DE COLETOR DE FUNDOS
Ruas Marquês do Herval e Félix da Cunha

REDES EXISTENTES

FICHA DO PROJETO/CÓDIGO DA OBRA	4906
DESENHO	DESENHISTA
ESCALA	INDICADA
DATA	OUT. 2021
PRANCHA	02/04
RESP.TÉCNICO-EMPRESA CONTRATADA	
ENG./ARQ. DE PROJETO-DMAE	ENG. CARLOS SCHNEIDER
COORDENADORA DE PROJETOS	ENG. FABIANA B. T. DE ARRUDA
GERENTE DE PROJETOS E OBRAS	ENG. MARCO GIL FACCIN
CODIGO DO PROJETO/PROCESSO	21.10.000004439-4