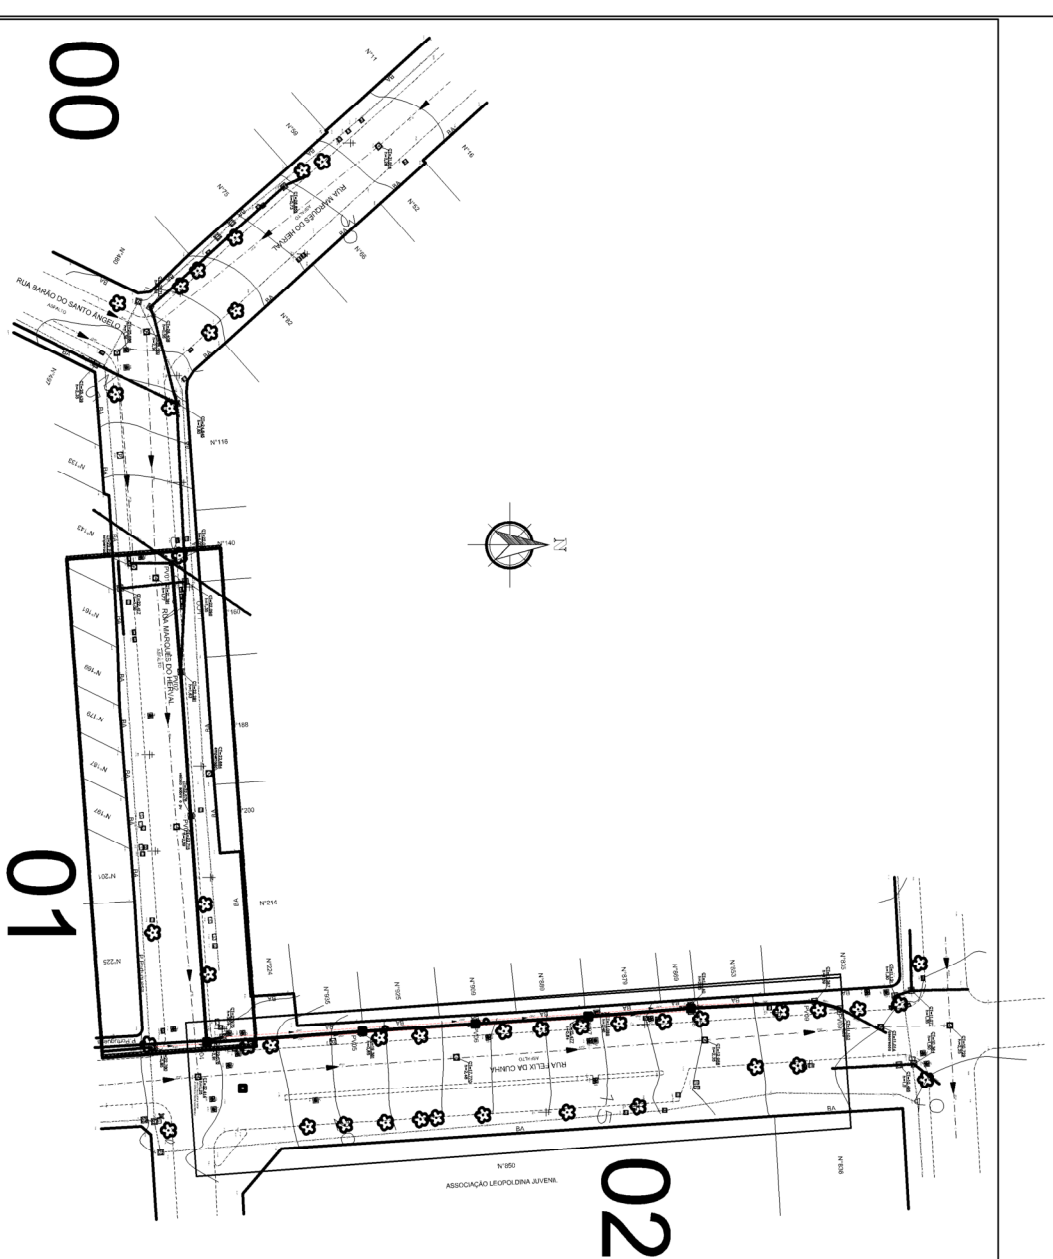
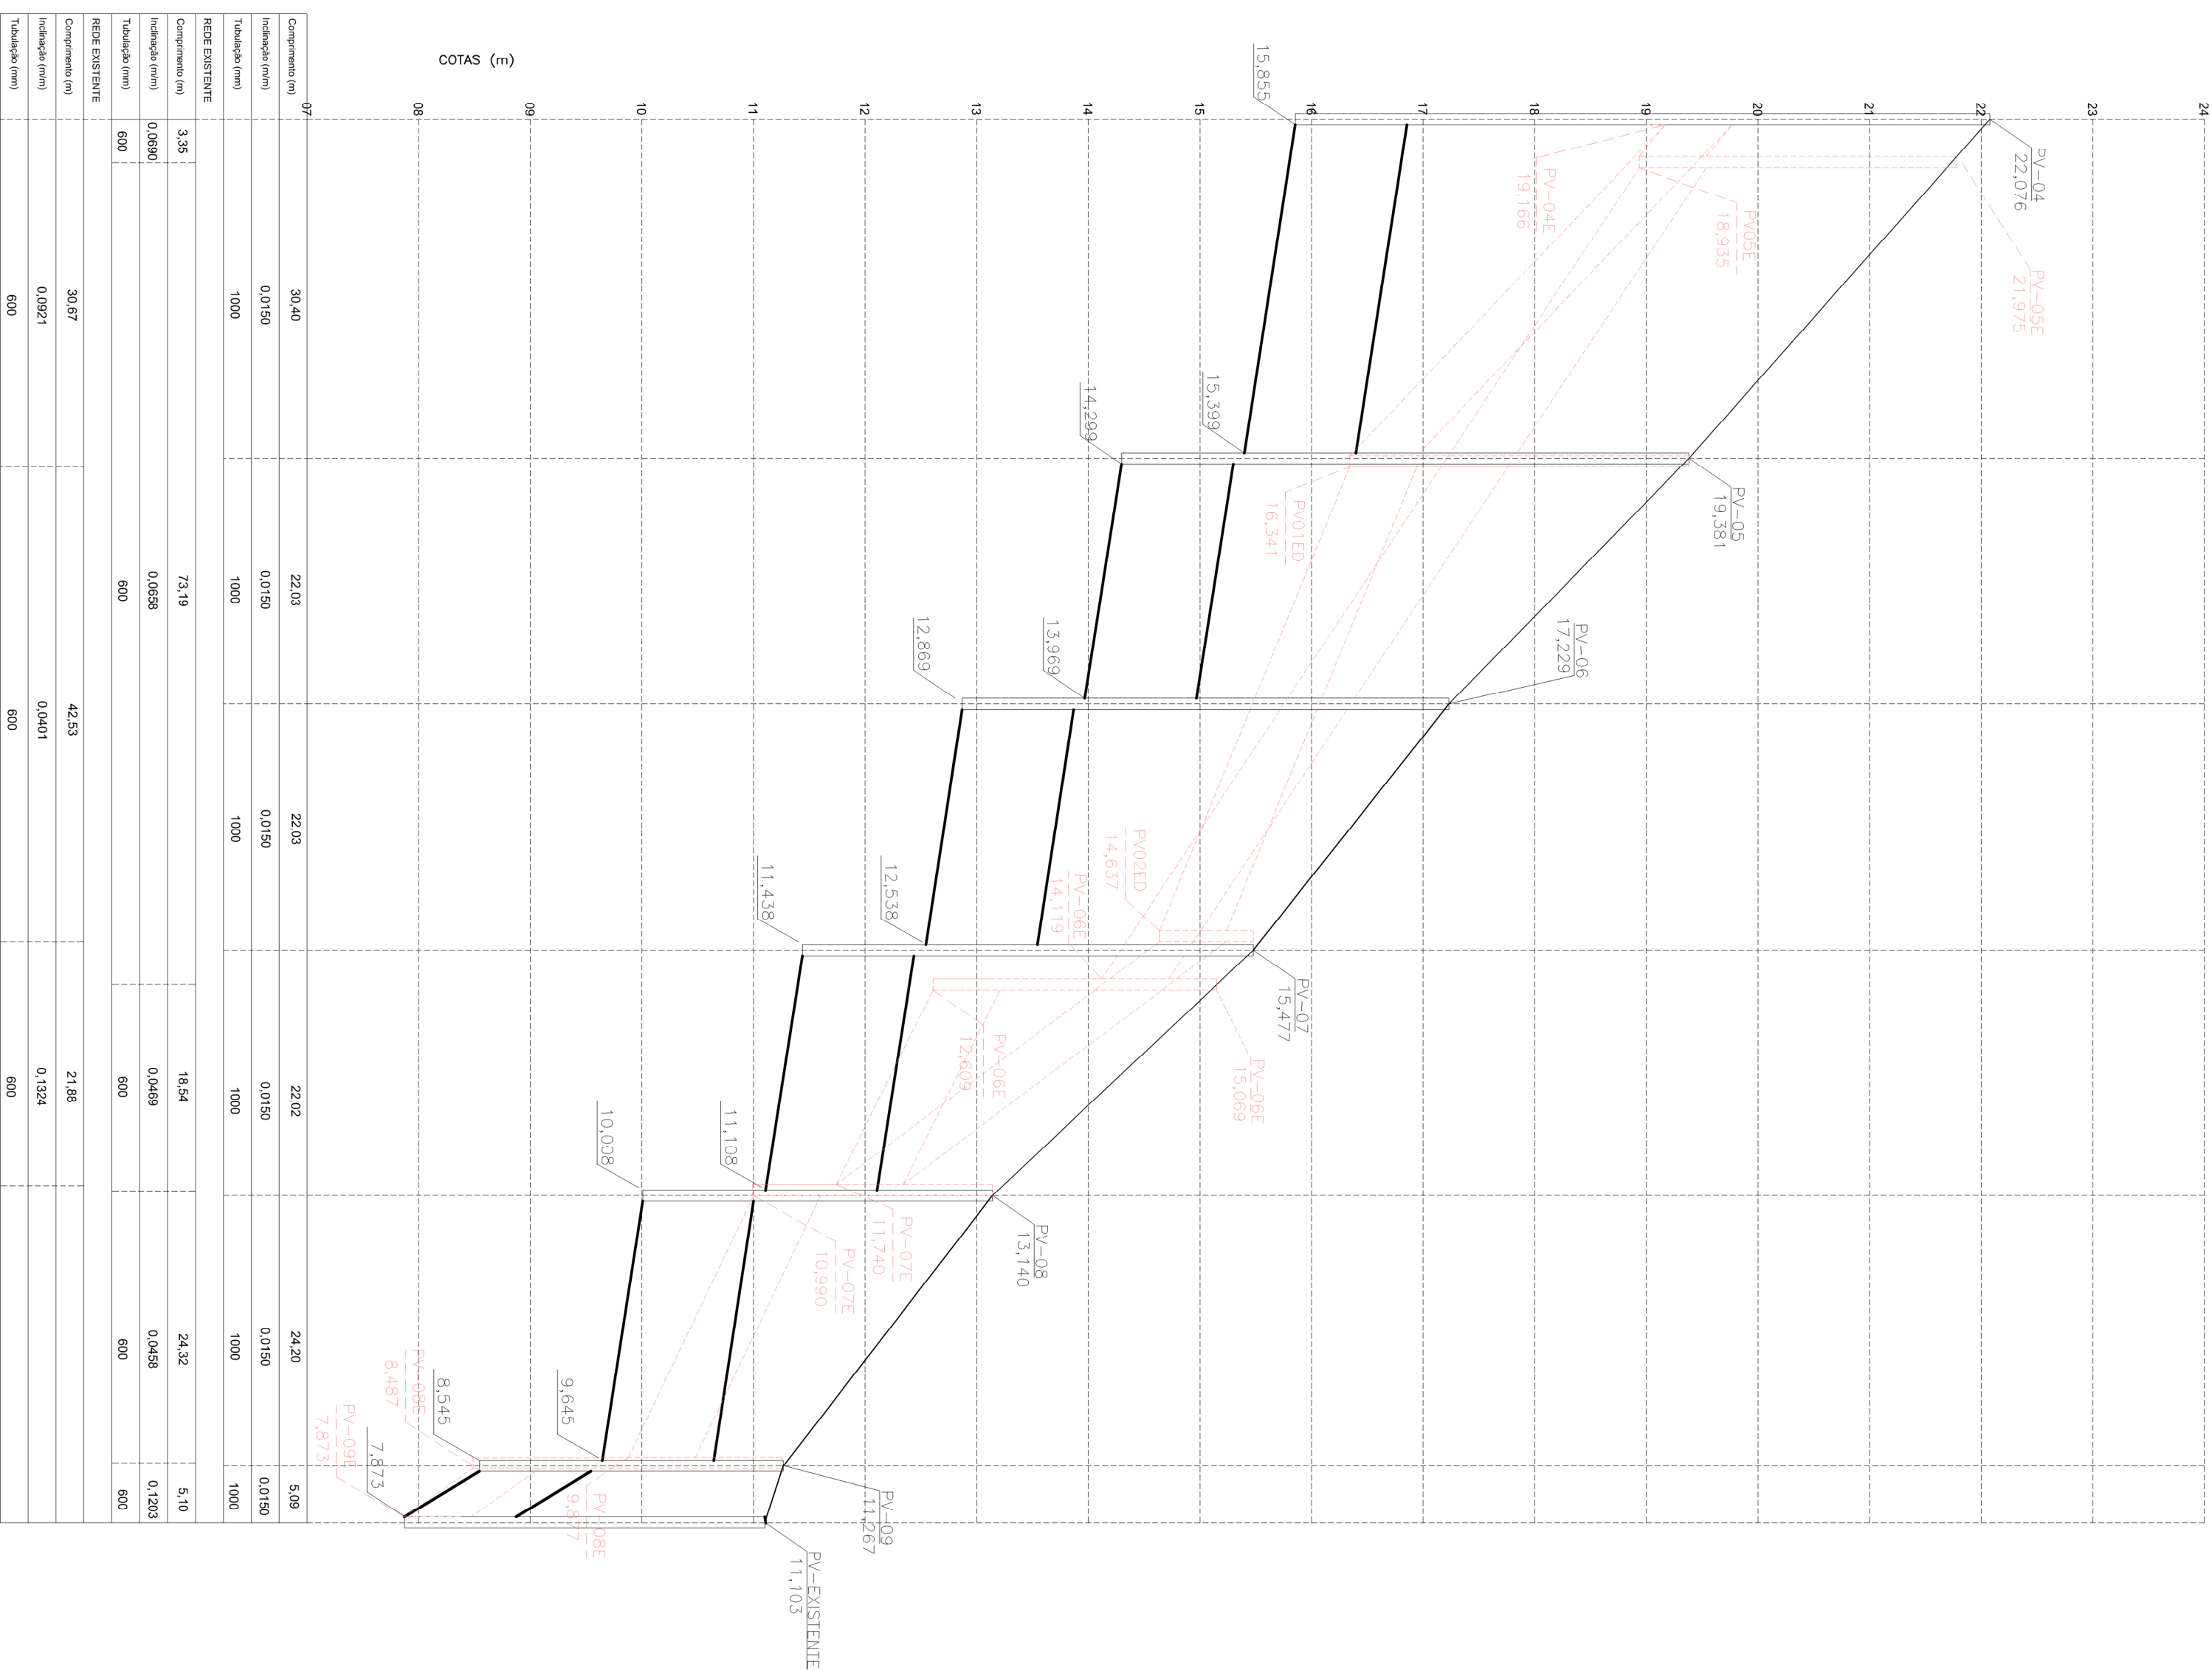
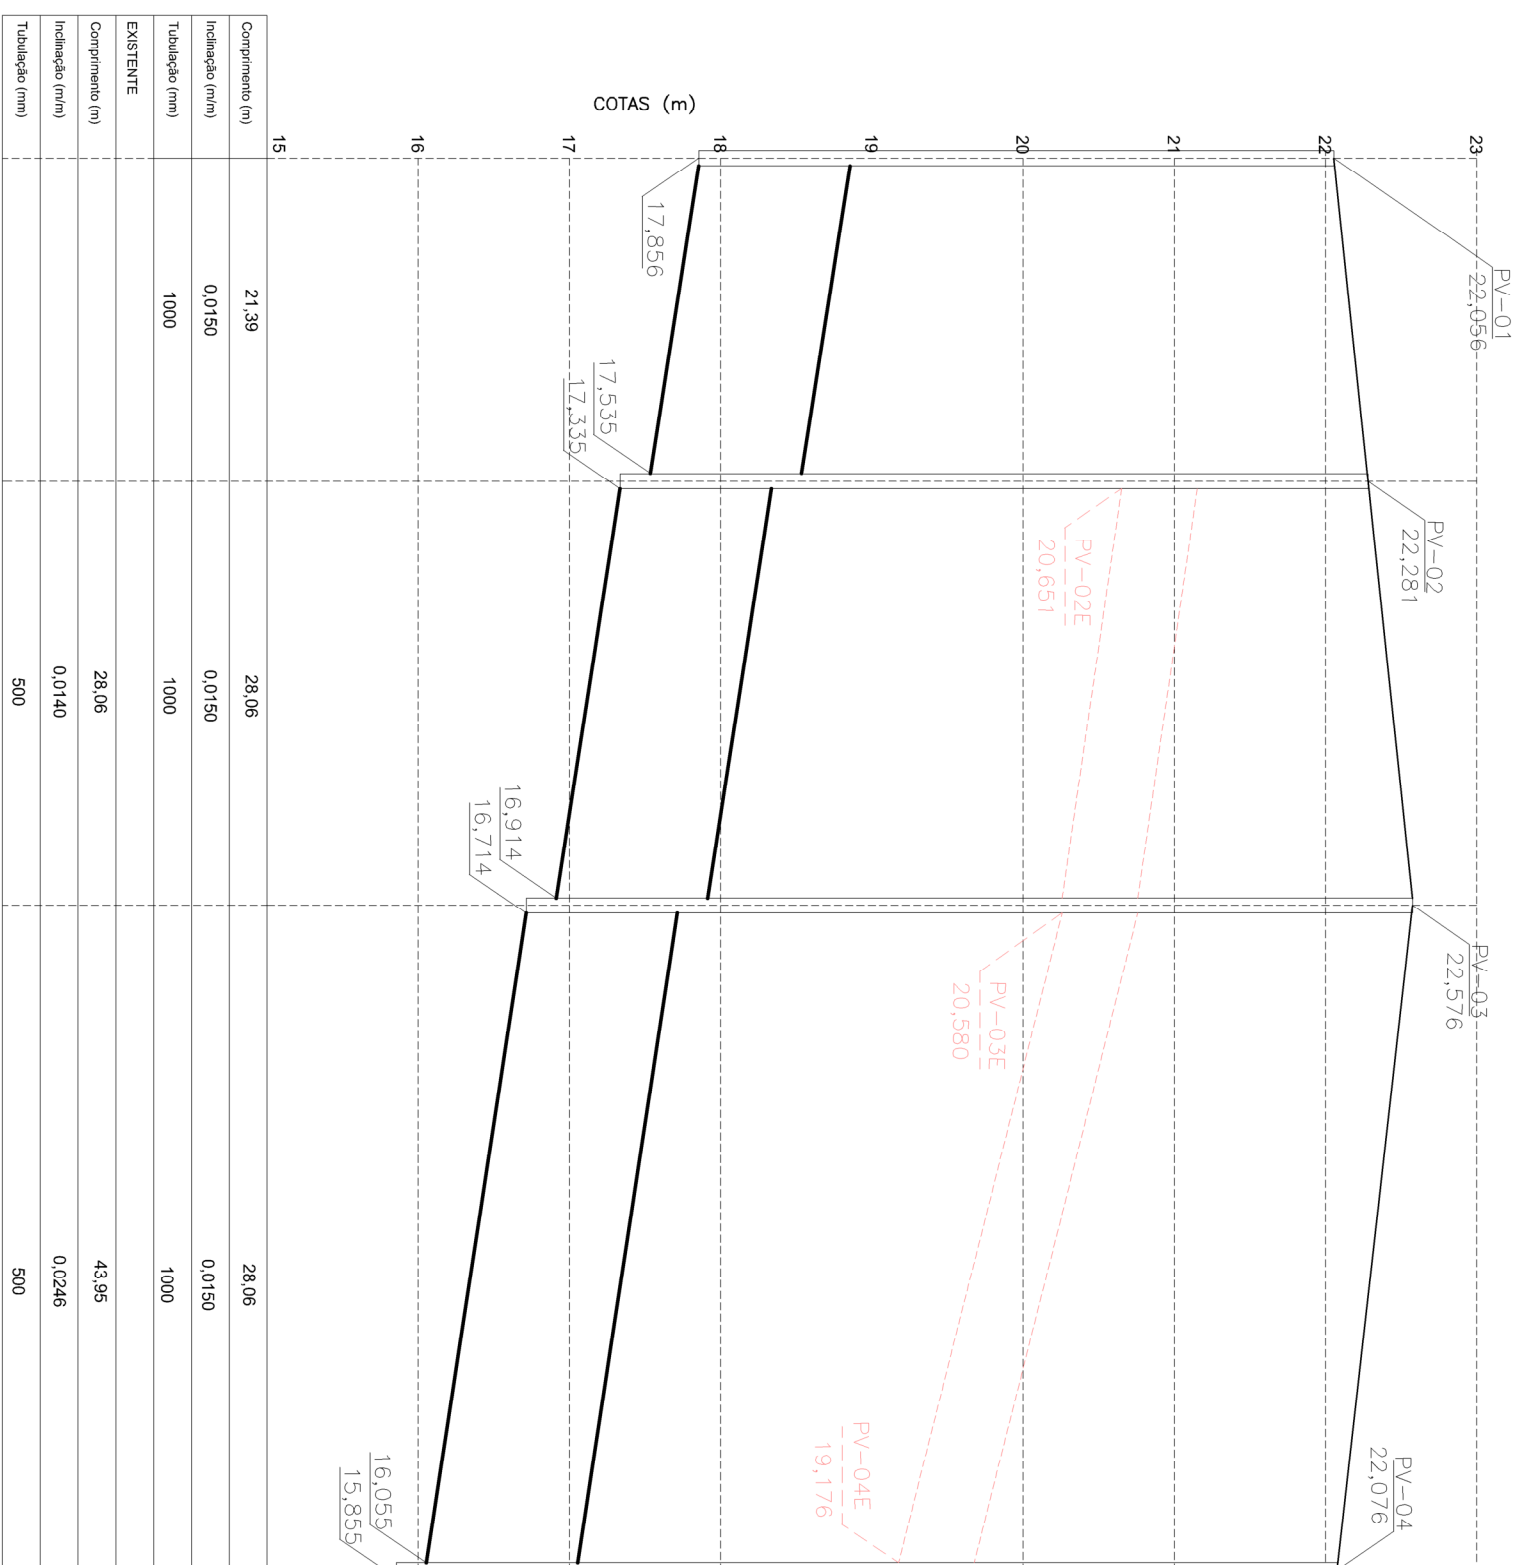


[illegible]

DESENHISTA	ENG. CARLOS SCHNEIDER	O QUE MODIFICOU	R00	10/2021
DESENHO	PROJETO	MODIFICAÇÃO	REVISÃO	DATA
DMAE/ENG/ARQ	FISCAL DE OBRA			
EMPRESA/ENG/ARQ	RESP. EXECUÇÃO			
			CREA	

FDMA/E

Diretoria de Gestão e Desenvolvimento

PROJETO DE DRENAGEM
SUBSTITUIÇÃO DE REDE PLUVIAL E
E DESATAMBAÇÃO DE COLETOR DE FUNDOS
Ruas Marquês do Herval e Félix da Cunha

PERFIL DAS REDES

ENG. MARCO GIL FACCIN

DESENTE DE PRODUTOS E OBRAS

COOPERADORA DE PRODUTOS

ENG. FABIANA B. T. DE ARRUDA

ENG. CARLOS SCHNEIDER

ENG./ARQ. DE PROJETO-CAD/CAD

00000 DO PRODUTO/PROCESSO

21.10.000004439-4