


DETALHAMENTO CORTE ESC.1/20

- ALVENARIA EXISTENTE;
- LÃ DE ROCHA;
- FORRO MINERAL REAPROVEITADO;
- REVESTIMENTO ACÚSTICO EXISTENTE;
- LÃ DE ROCHA;
- PAINEL DE GESSO (DRYWALL);
- REVESTIMENTO INERNO DE ESPUMA DE MELAMINA;


- ALVENARIA EXISTENTE;
- LÃ DE ROCHA;
- FORRO MINERAL REAPROVEITADO;
- REVESTIMENTO ACÚSTICO EXISTENTE;
- LÃ DE ROCHA;
- PAINEL DE GESSO (DRYWALL);
- REVESTIMENTO INERNO DE ESPUMA DE MELAMINA;

LEGENDA DE CORES

- ALVENARIA;
- LÃ DE ROCHA;
- ESPUMA DE MELAMINA;
- REVESTIMENTO ACÚSTICO;
- FORRO MINERAL;

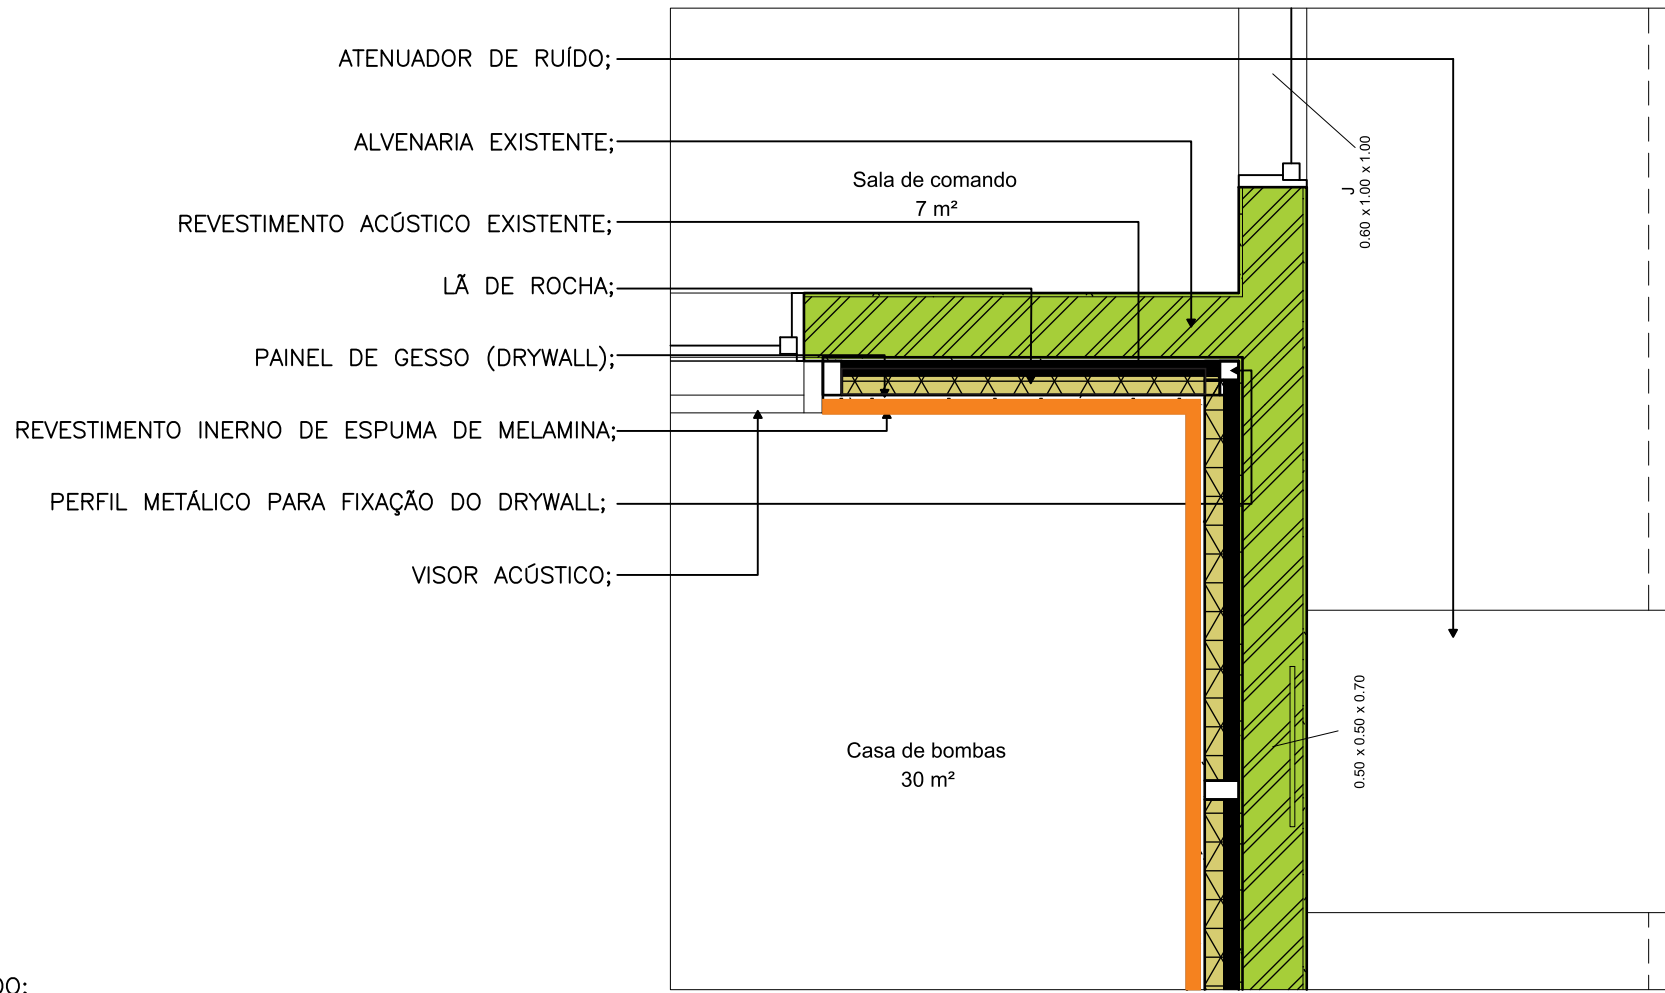

DETALHAMENTO PLANTA ESC.1/20

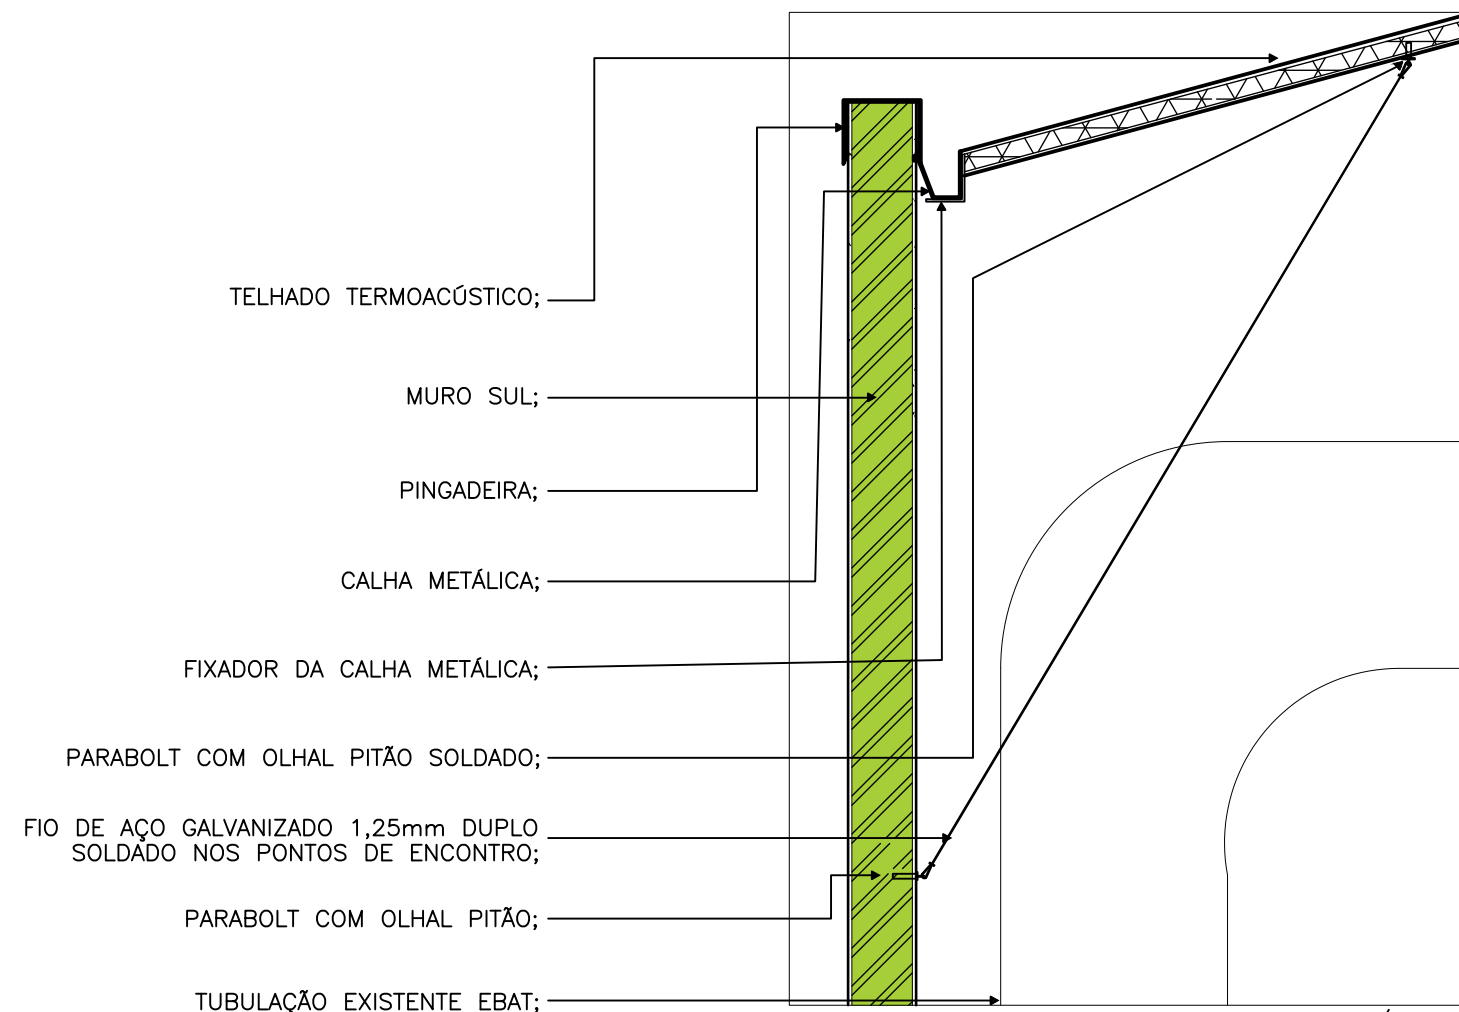

DETALHAMENTO PINGADEIRA ESC.1/20

- TELHADO TERMOACÚSTICO;
- MURO SUL;
- PINGADEIRA;
- CALHA METÁLICA;
- FIXADOR DA CALHA METÁLICA;
- PARABOLT COM OLHAL PITÃO SOLDADO;
- FIO DE AÇO GALVANIZADO 1,25mm DUPLO SOLDADO NOS PONTOS DE ENCONTRO;
- PARABOLT COM OLHAL PITÃO;
- TUBULAÇÃO EXISTENTE EBAT;

DESENHISTA	ARQ. ALLYNE VIEIRA DIOGO	O QUE MODIFICOU	01	07/2021
DESENHO	PROJETO ACÚSTICO	ALTETAÇÃO DE PLANTA BAIXA	REVISÃO	30/07/2021
DESENHISTA	ARQ. ALLYNE VIEIRA DIOGO	O QUE MODIFICOU	02	08/2021
DESENHO	PROJETO ACÚSTICO	ALTERAÇÃO DE PRANCHA E COR	REVISÃO	20/08/2021

DMAE/ENG*/ARQ* FISCAL DE OBRA		EDUARDO GERMANI MARTINS	
EMPRESA/ENG*/ARQ* RESP. EXECUÇÃO	SANTIAGO ENGENHARIA	CREA	RS 235624

Diretoria de Gestão e Desenvolvimento

EBAT CRISTIANO FISHER
 PROJETO ACÚSTICO
 DETALHAMENTO

FICHA DO PROJETO/CÓDIGO DA OBRA		DESENHO
0001	ARQ. ALLYNE	
ESCALA	DATA	PRANCHA
1/20	20/08/2021	2/2
RESP.TÉCNICO-EMPRESA CONTRATADA		
ARQ. ALLYNE VIEIRA DIOGO		
ENG./ARQ. FISCAL DE PROJETO-DMAE		
ENG* EDUARDO GERMANI MARTINS		
GERÊNCIA DE PROJETOS E OBRAS		
ENG. MARCO ANTÔNIO GIL FACCIN		
GERÊNCIA DE PLANEJAMENTO		
ENG. AIRANA DO CANTO		
CÓDIGO DO PROJETO/PROCESSO		
20.10.00003432-6		