



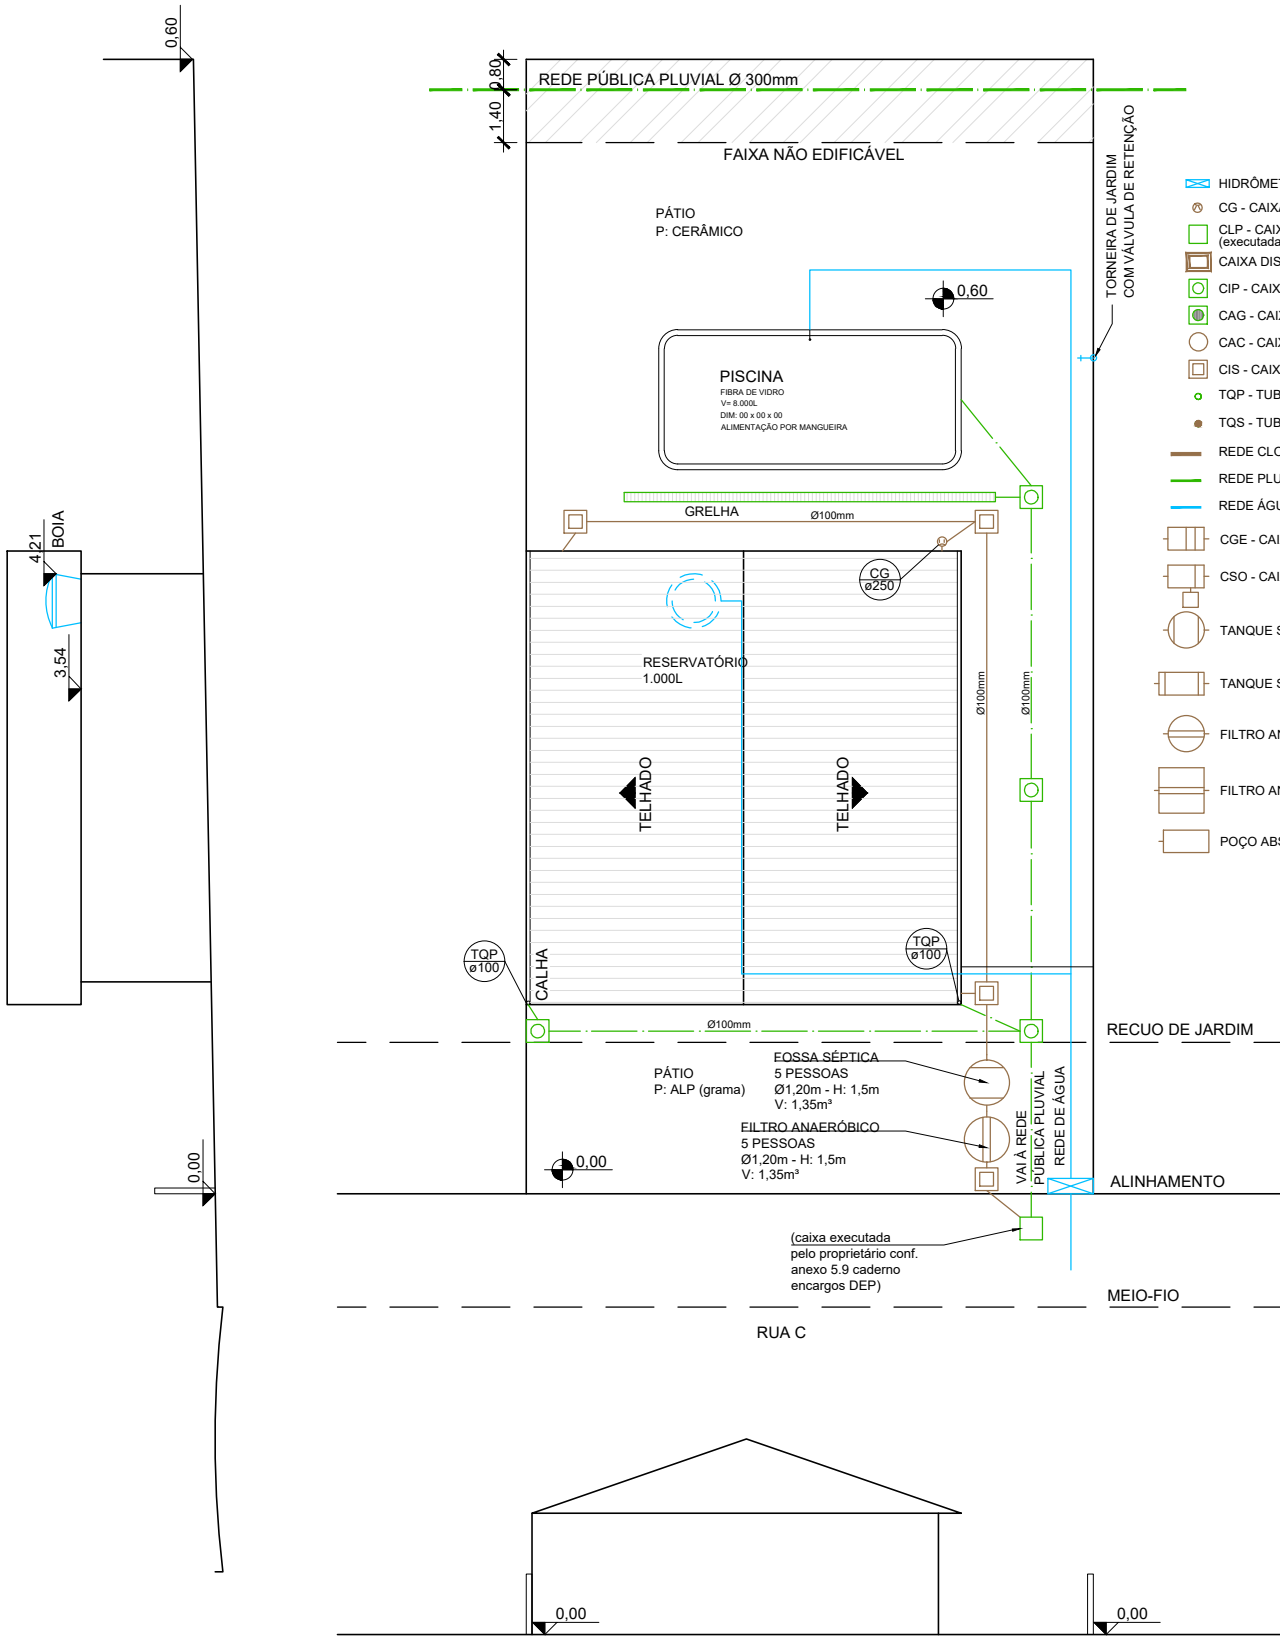

LOCALIZAÇÃO
ESCALA: 1/200

- HIDRÔMETRO
- CG - CAIXA DE GORDURA
- CLP - CAIXA DE LIGAÇÃO PLUVIAL (executada pelo proprietário conf. caderno encargos item 5.9a)
- CAIXA DISSIPADORA (executada pelo proprietário)
- CIP - CAIXA DE INSPEÇÃO PLUVIAL
- CAG - CAIXA DE AREIA COM GRELHA (pluvial)
- CAC - CAIXA ADICIONAL DE CALÇADA (executada pelo DMAE)
- CIS - CAIXA DE INSPEÇÃO SANITÁRIA
- TOP - TUBO DE QUEDA PLUVIAL
- TQS - TUBO DE QUEDA SANITÁRIO
- REDE CLOACAL
- REDE PLUVIAL
- REDE ÁGUA
- CGE - CAIXA RETENTORA DE GORDURA ESPECIAL
- CSO - CAIXA SEPARADORA DE ÓLEO E LAMA
- TANQUE SÉPTICO CILÍNDRICO
- TANQUE SÉPTICO PRISMÁTICO RETANGULAR
- FILTRO ANAERÓBIO CILÍNDRICO
- FILTRO ANAERÓBIO PRISMÁTICO QUADRANGULAR
- POÇO ABSORVENTE OU SUMIDOURO

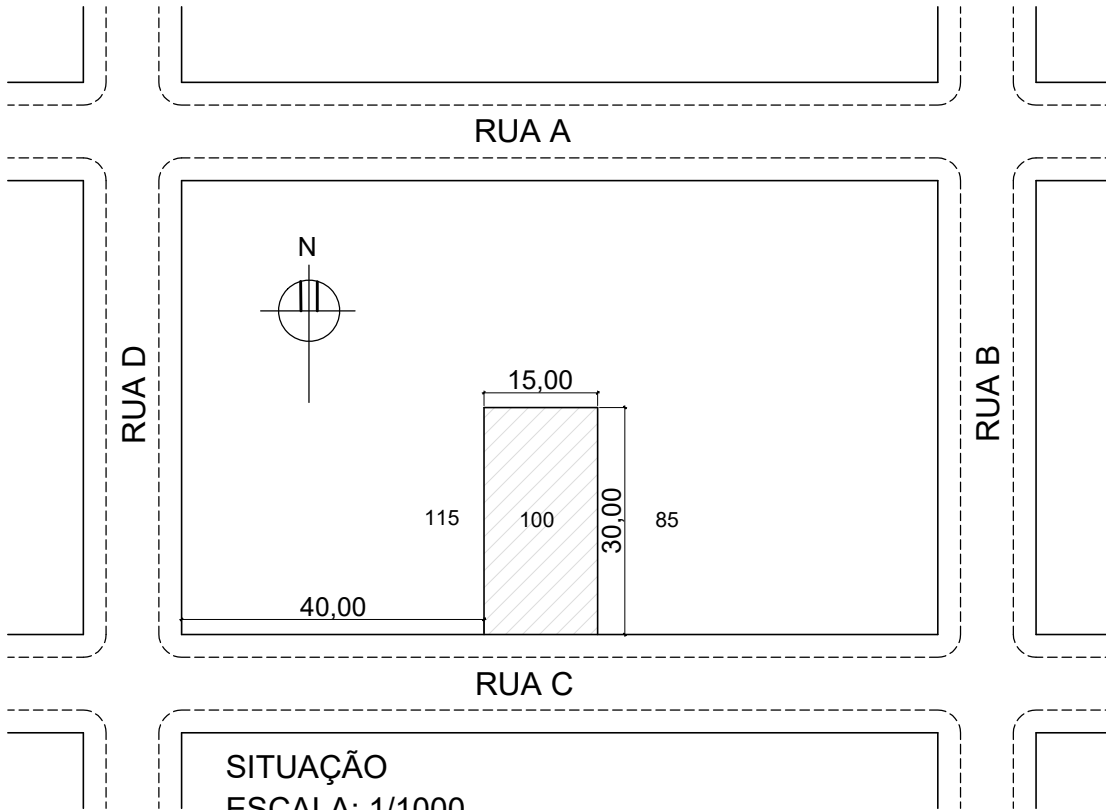

DECLARAÇÃO

Eu, XXX, CPF xxx.xxx.xx-xx, proprietário do imóvel sito à XXX, nº XXX que tramita na C-LICHIDRO / DMAE sob o E.U. 002.00.000000.00.0, declaro estar ciente que a aprovação/vistoria e liberação do projeto hidrossanitário do imóvel não contempla a liberação da condicionante de faixa não edificável que tramita em processo específico nº XXX." Porto Alegre, 00 / 00 / 2026

Assinatura com firma reconhecida OU assinatura com certificado digital do proprietário da edificação (gov.br)

OBS:
"Em caso de existência de construção sobre a faixa, o deferimento do projeto hidrossanitário dependerá do deferimento do processo de Atendimento de Condicionantes de Drenagem.
"Em caso de proprietário pessoa jurídica, encaminhar contrato social

GRADE DE ECONOMIAS	RESIDENCIAL	COMERCIAL	REPARTIÇÃO PÚBLICA OU INDÚSTRIA
NÚMERO DE ECONOMIAS	1		
NÚMERO DE PAVIMENTOS	1		
POPULAÇÃO	6		
LIGAÇÃO DE ÁGUA	01 - 20mm		
LIGAÇÃO DE ESGOTO SANITÁRIO	-		
LIGAÇÃO DE ESGOTO PLUVIAL	02 - PVC 100mm		

Nº SEI (ATENDIMENTO DE CONDICIONANTES DE DRENAGEM):

ATUALIZAÇÕES:		REVISÃO	DATA
TIPO DE PROJETO HIDROSSANITÁRIO: Regularização / Aprovação		USO / OCUPAÇÃO: Residencial Unifamiliar	
ENDEREÇO: Rua C, 100		DATA: 01/01/2022	
Nº E.U. 000.000000.00.0.00000	Nº SEI 00.00.000000000-0	LOGO	
PROPRIETÁRIO: JOÃO DA SILVA		Nº DE REGISTRO 0000000000	
RESPONSÁVEL TÉCNICO: (ASSINATURA DIGITAL / FÍSICA) MARIA DA SILVA			