



COORDENADAS DOS VÉRTICES			
VÉRTICE		X	Y
M1	E	48 3586,355m	N 66 56824,628m
M2	E	48 3592,667m	N 66 56842,354m
M3	E	48 3632,073m	N 66 56877,920m
M4	E	48 3673,558m	N 66 56831,953m
M5	E	48 3667,257m	N 66 56808,126m
M6	E	48 3637,950m	N 66 56853,758m
M7	E	48 3627,064m	N 66 56812,597m

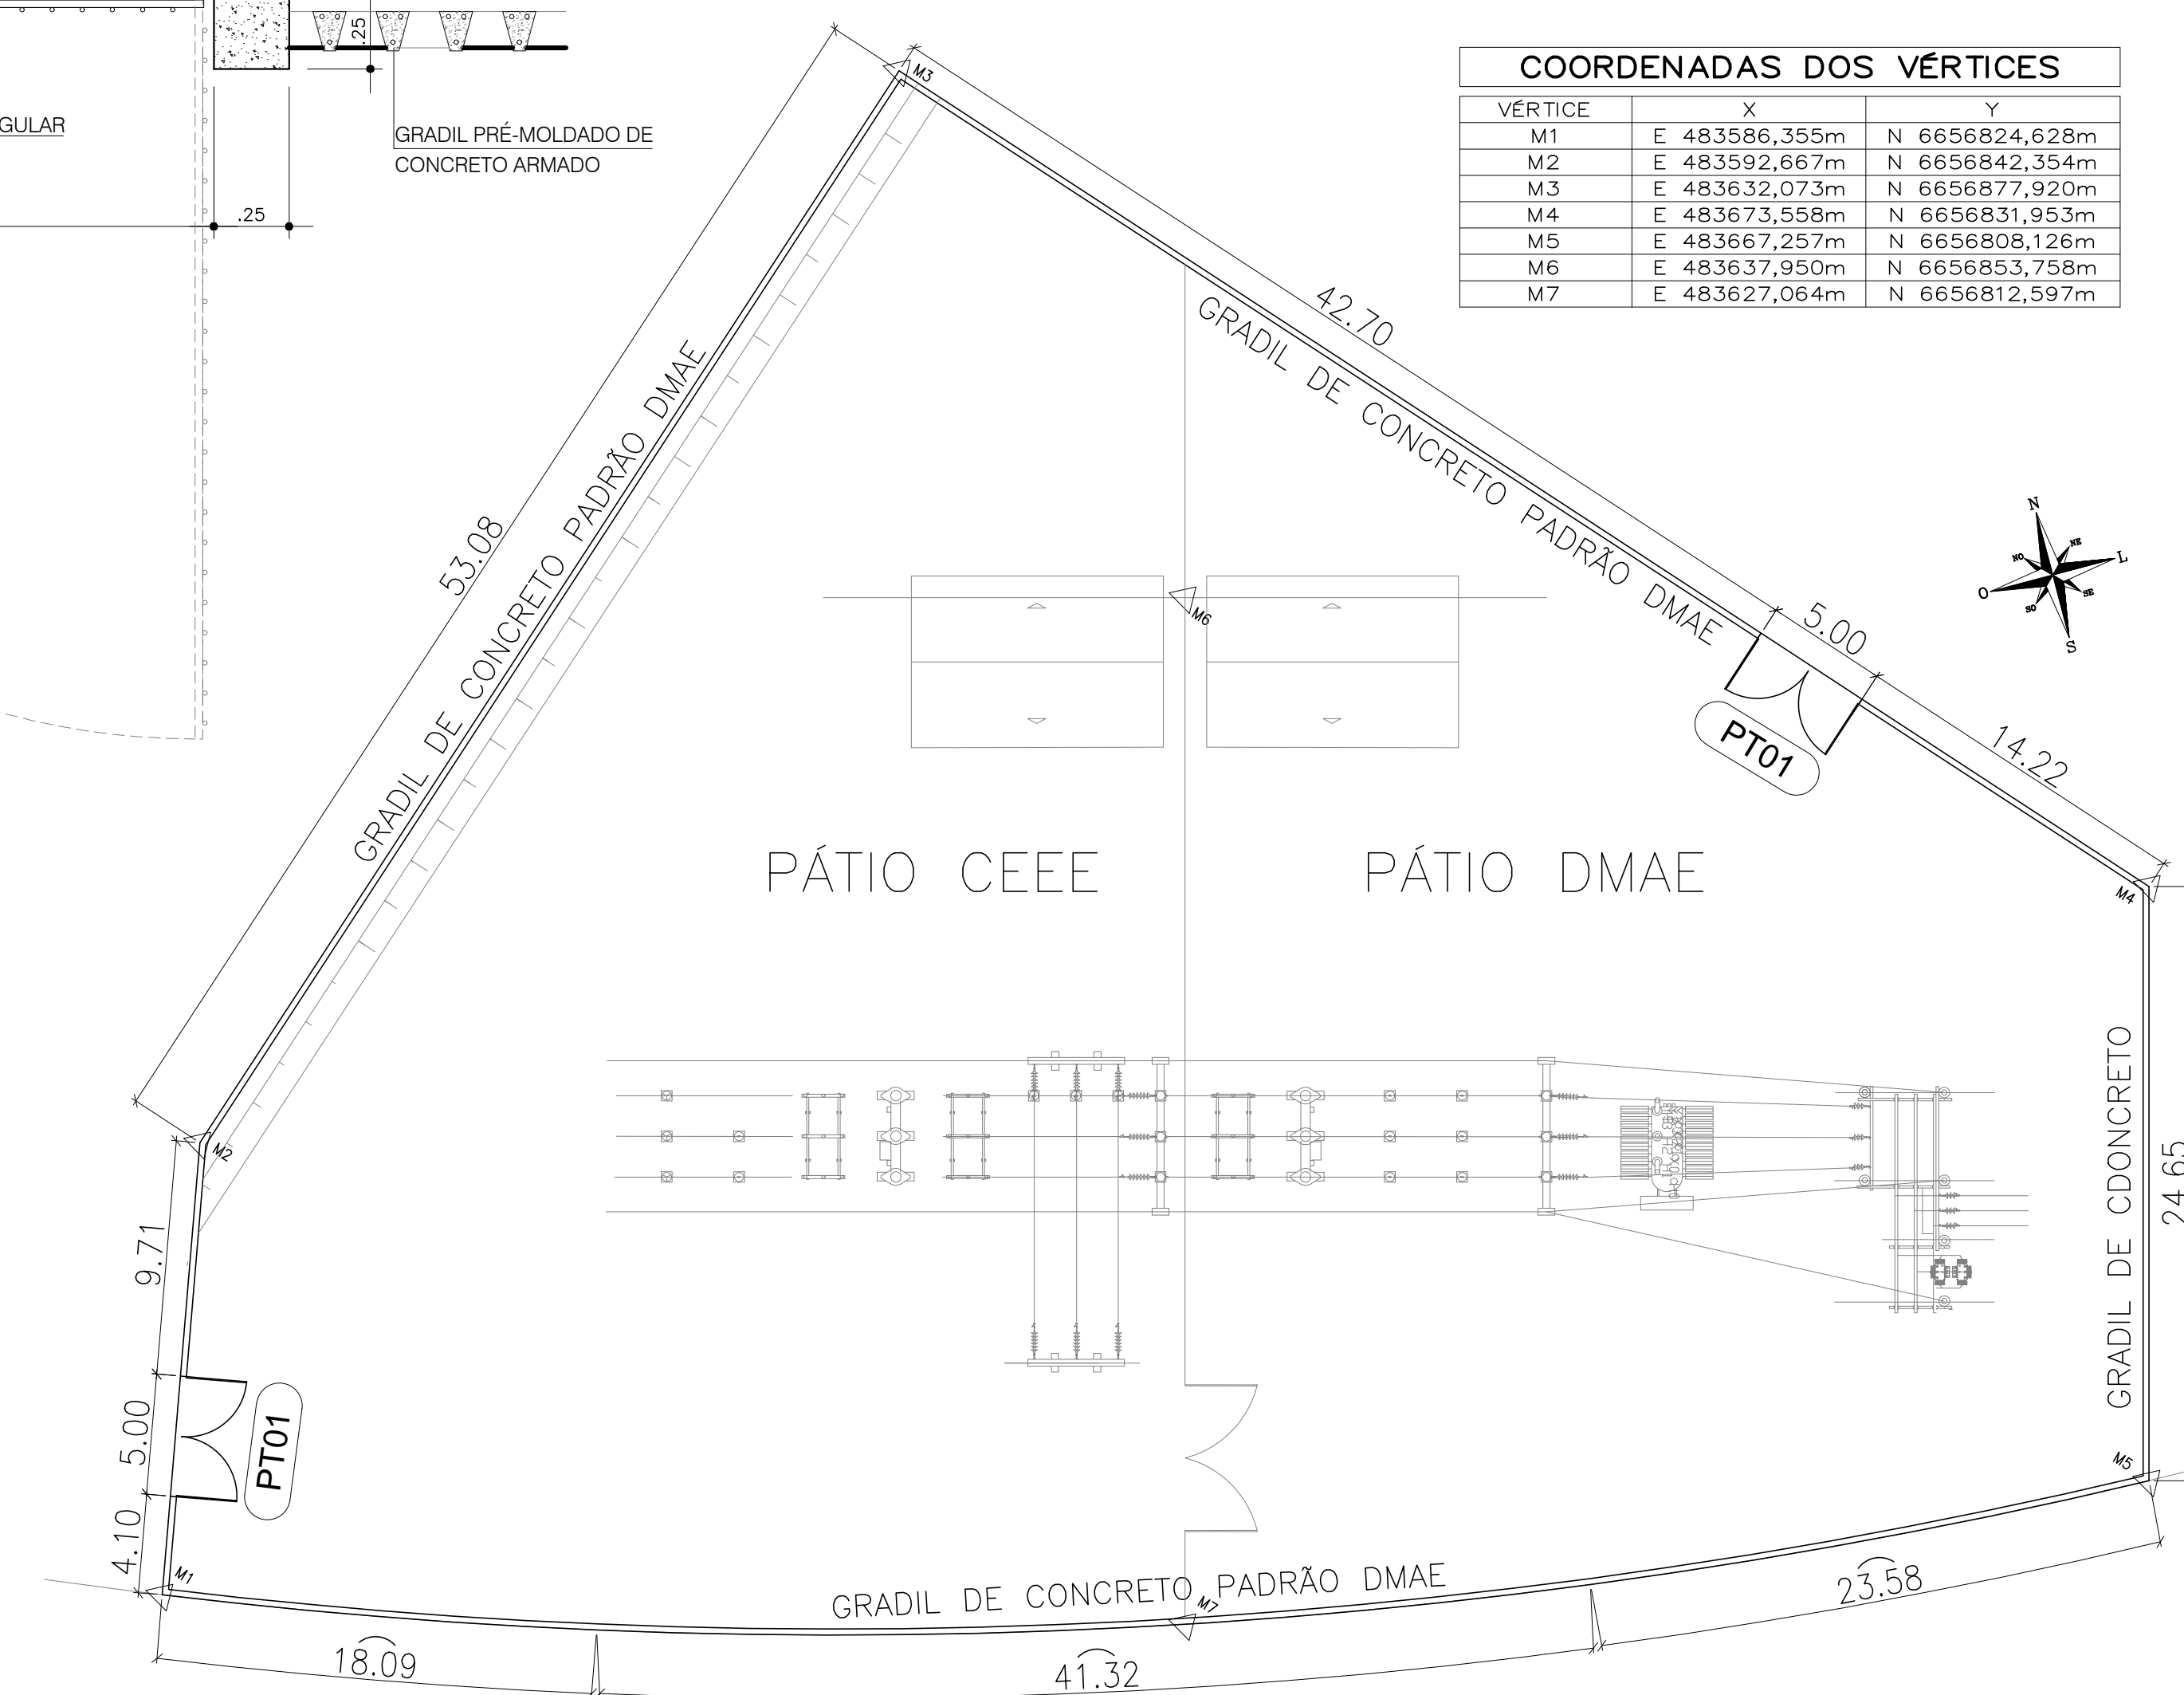

		Rua Ladislau Neto N° 504 Porto Alegre-RS ecolux@ecolux-rs.com.br					
CAROLINA P.	CAROLINA P.	REVISÃO GERAL	01 MAR/2020				
CAROLINA P.	CAROLINA P.	EMISSIONAL INICIAL	00 DEZ/2019				
DESENHO	PROJETO	MODIFICAÇÃO	REVISÃO DATA				
DMAE/ENG*/ARQ* FISCAL DE OBRA							
EMPRESA/ENG*/ARQ* RESP. EXECUÇÃO		ARQ* CAROLINA PIAZZA	CAU A135928-2				
Prefeitura Municipal de Porto Alegre DEPARTAMENTO MUNICIPAL de ÁGUA E ESGOTOS							
							
Diretoria de Gestão e Desenvolvimento							
SE PONTA DO ARADO 69/13,8 kV – 10/12,5 MVA		<table border="1"> <tr> <td>FUNO DO PROJETO/ORDEN DA OBRA</td> <td>DESENHO</td> </tr> <tr> <td>4600</td> <td>RAFAEL S.</td> </tr> </table>		FUNO DO PROJETO/ORDEN DA OBRA	DESENHO	4600	RAFAEL S.
FUNO DO PROJETO/ORDEN DA OBRA	DESENHO						
4600	RAFAEL S.						
ESCALA INDICADA		DATA 10/2019					
ESCALA INDICADA		PRIMEIRA 10/10					
RESPOSTA-EMPRESA CONTINUA							
ENG* CAROLINA PIAZZA							
ENLARG. FISCAL DE PROJETO-OMR							
ENG* ADRIANO ROQUE DE ARRUDA							
REQUER DE PROJETOS E OBRAS							
ENG* MARCO FACCINI							
GERENCIA DE PLANEJAMENTO							
ENG* AIRAUNA RAMALHO DO CANTO							
CORDO DO PROJETO/PROCESSO							
SE69 900 0A 010							