



NOTAS:
1- DIMENSÕES EM CENTÍMETROS E COTAS DE NÍVEL EM METROS, EXCETO ONDE INDICADO
2 - NÍVEL 0,00 CORRESPONDE À COTA ABSOLUTA DA TERRAPLAGEM, PREVISÃO 4,20m

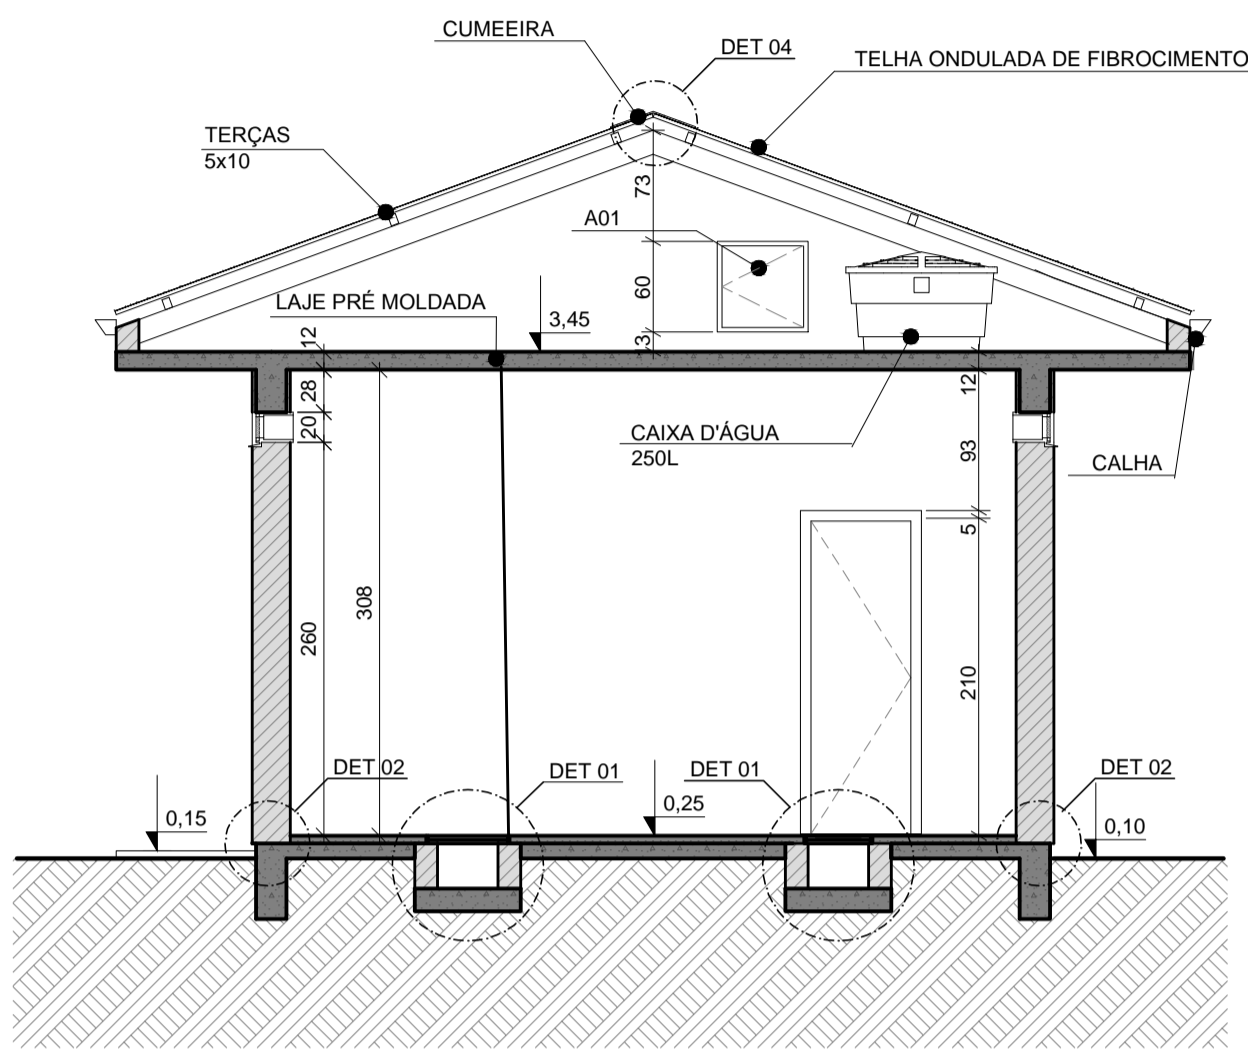

CORTE AA

Escala: 1:50


CT

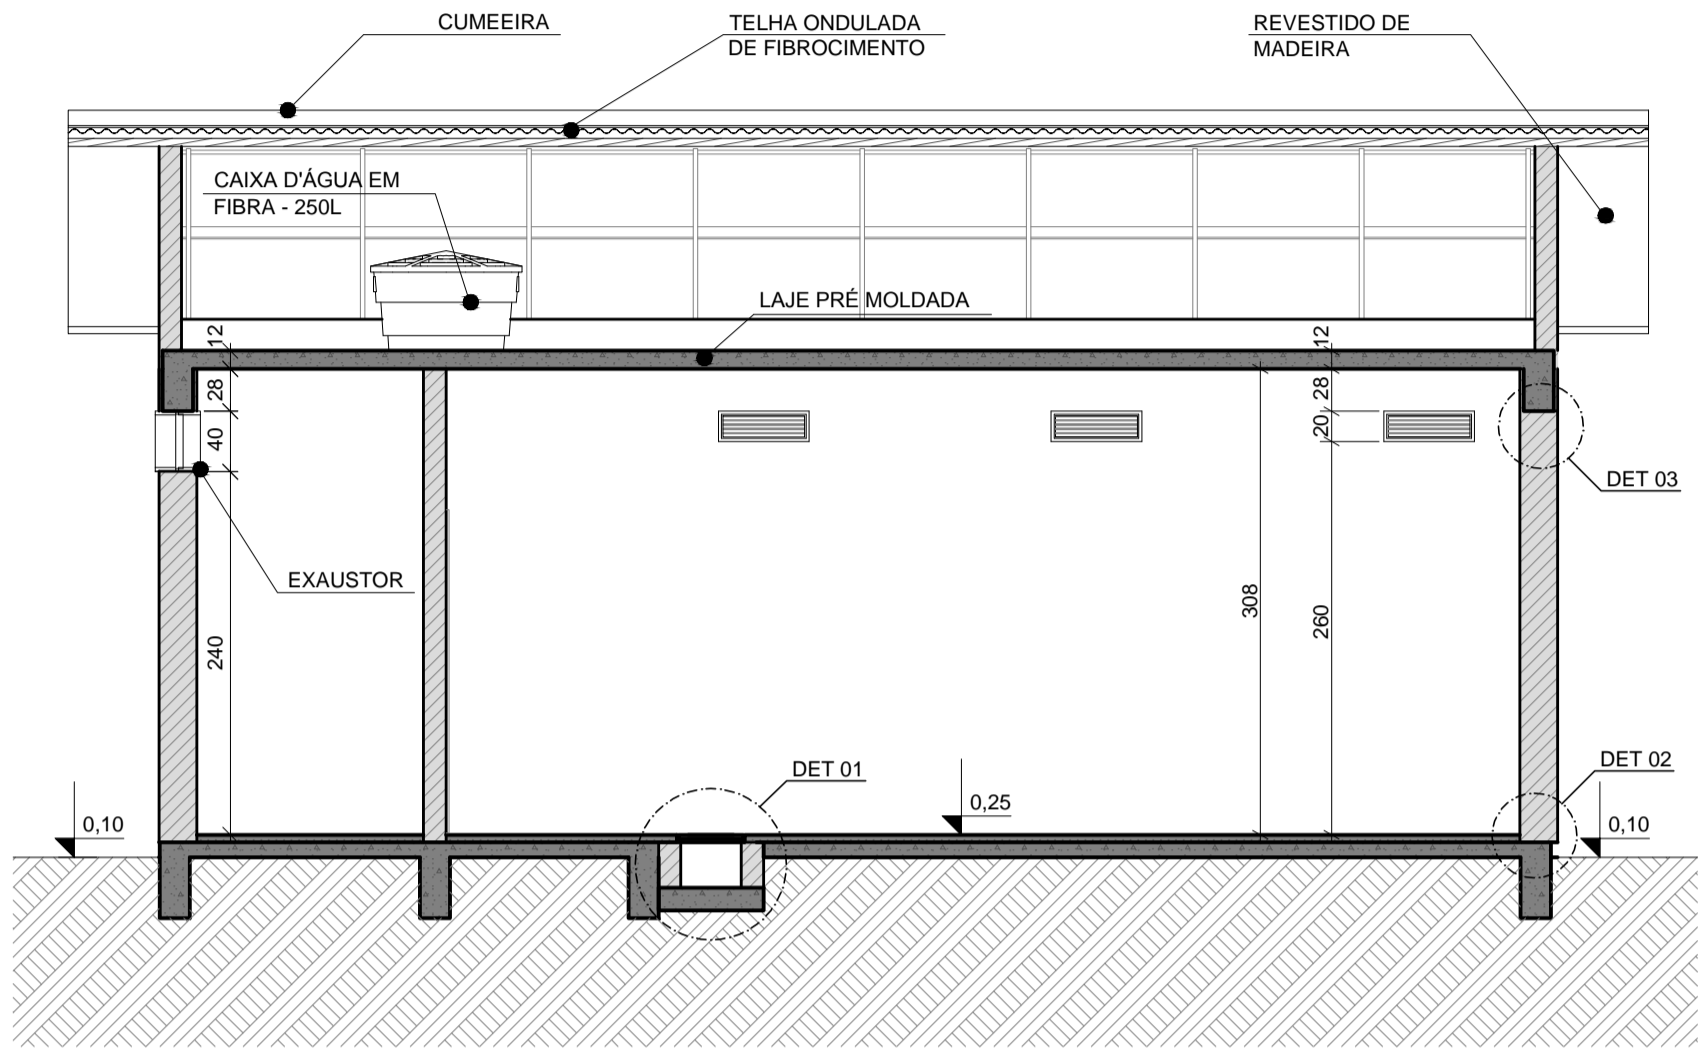

CORTE BB

Escala: 1:50


CT

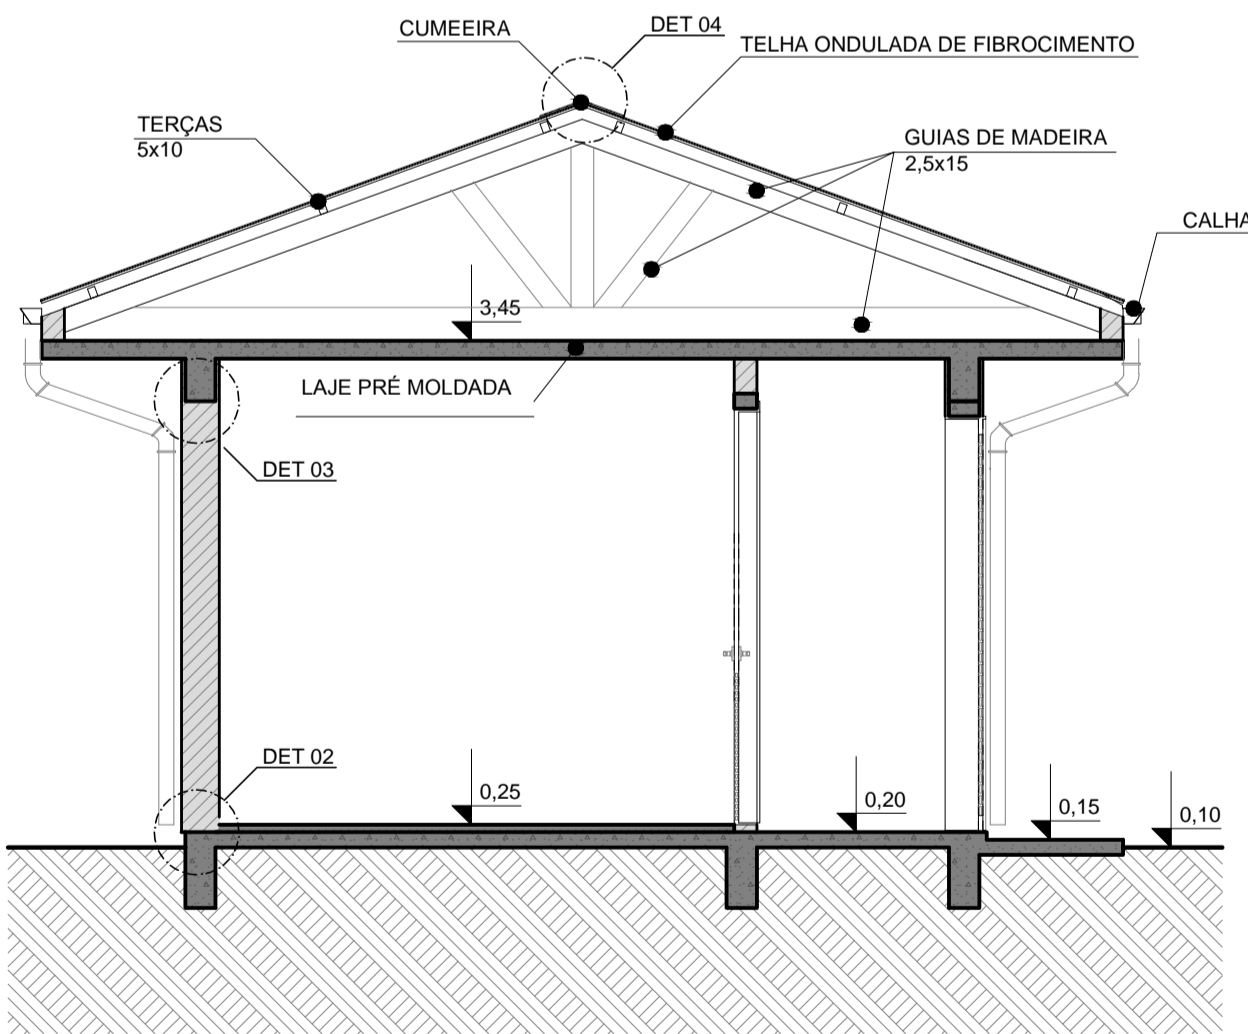

CORTE CC

Escala: 1:50

CT

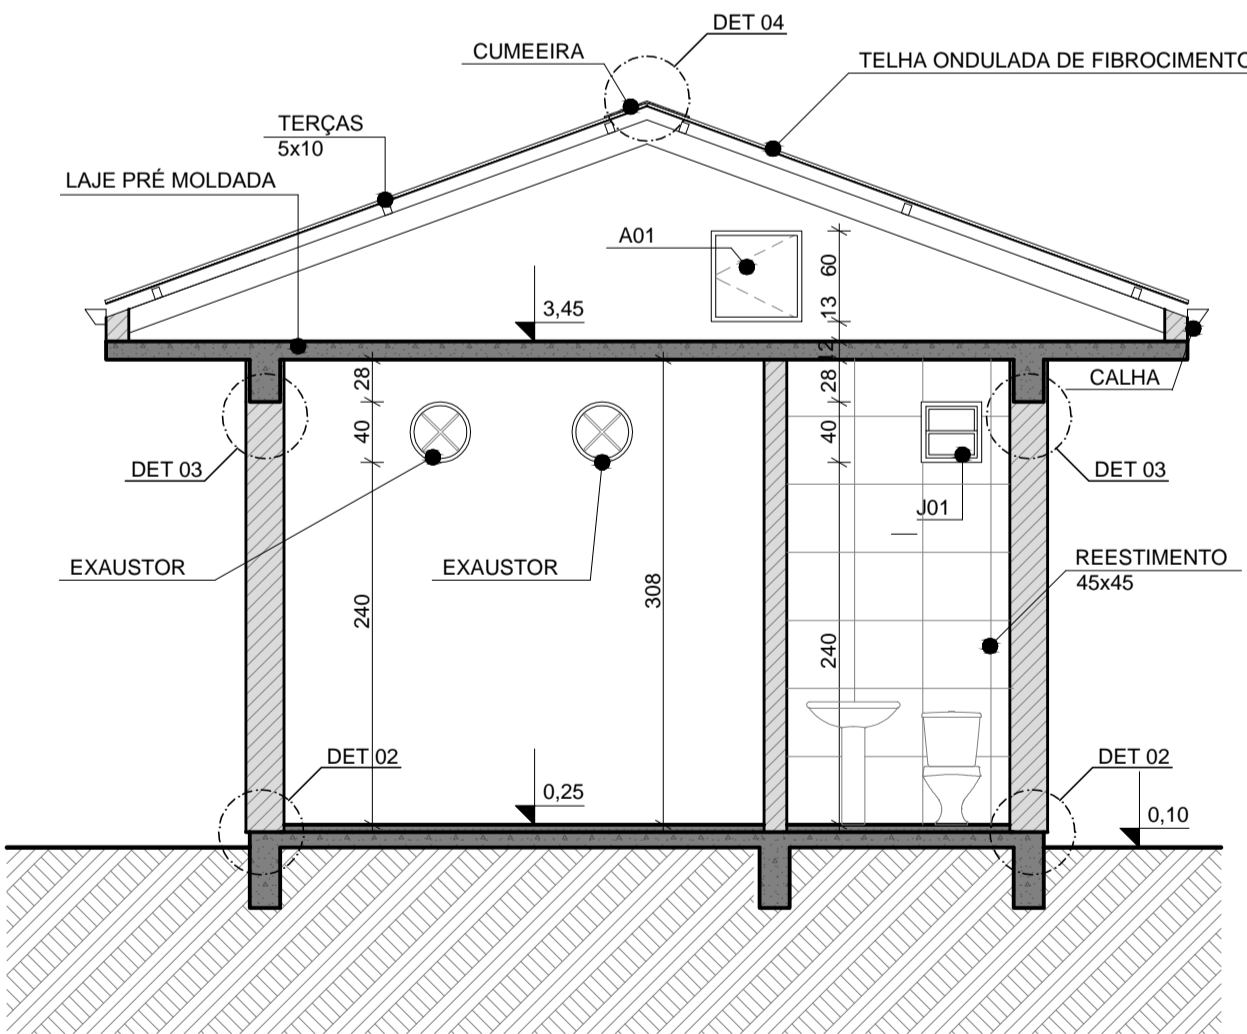

CORTE DD

Escala: 1:50

CT

ECOLUX
Engenharia Elétrica

Rua Ladislau Neto
Nº 504 Porto Alegre-RS
ecolux@ecolux-rs.com.br

CAROLINA P.	CAROLINA P.	REVISÃO GERAL	01	MAR/2020
CAROLINA P.	CAROLINA P.	EMIÇÃO INICIAL	00	DEZ/2019
DESENHO	PROJETO	MODIFICAÇÃO	REVISÃO	DATA
DMAE/ENG*/ARQ* FISCAL DE OBRA				
EMPRESA/ENG*/ARQ* RESP. EXECUÇÃO			ARQ* CAROLINA PIAZZA	CAU A135928-2

Prefeitura Municipal de Porto Alegre
DEPARTAMENTO MUNICIPAL DE ÁGUA E ESGOTOS

IDMAE

Diretoria de Gestão e Desenvolvimento		FOIN DO PROJETO/TÓRDO DA OBRA	DESENHO
		4600	RAFAEL S.
ESCALA	DATA	PROJETO	05/10
1/50	NOV/2019	PROJETO	05/10
RESP/PROJETO-CARREIA CONTRATADA			
ARQ* CAROLINA PIAZZA			
ENG./PROJ. FISCAL DE PROJETO-DMAE			
ENG* ADRIANO ROQUE DE ARRUDA			
GERENCIA DE PROJETOS E OBRAS			
ENG* MARCO FACCIN			
GERENCIA DE PLANEJAMENTO			
ENG* ARAUJO RAMALHO DO CANTO			
CÓDIGO DO PROJETO/PROCESSO			
SE69 900 0A 005			

SE PONTA DO ARADO
69/13,8 kv – 10/12,5 MVA
PROJETO ARQUITETÔNICO
CASA DE COMANDO
CORTES AA, BB, CC E DD