




PAV. TIPO 6 X
ESC.:1:100

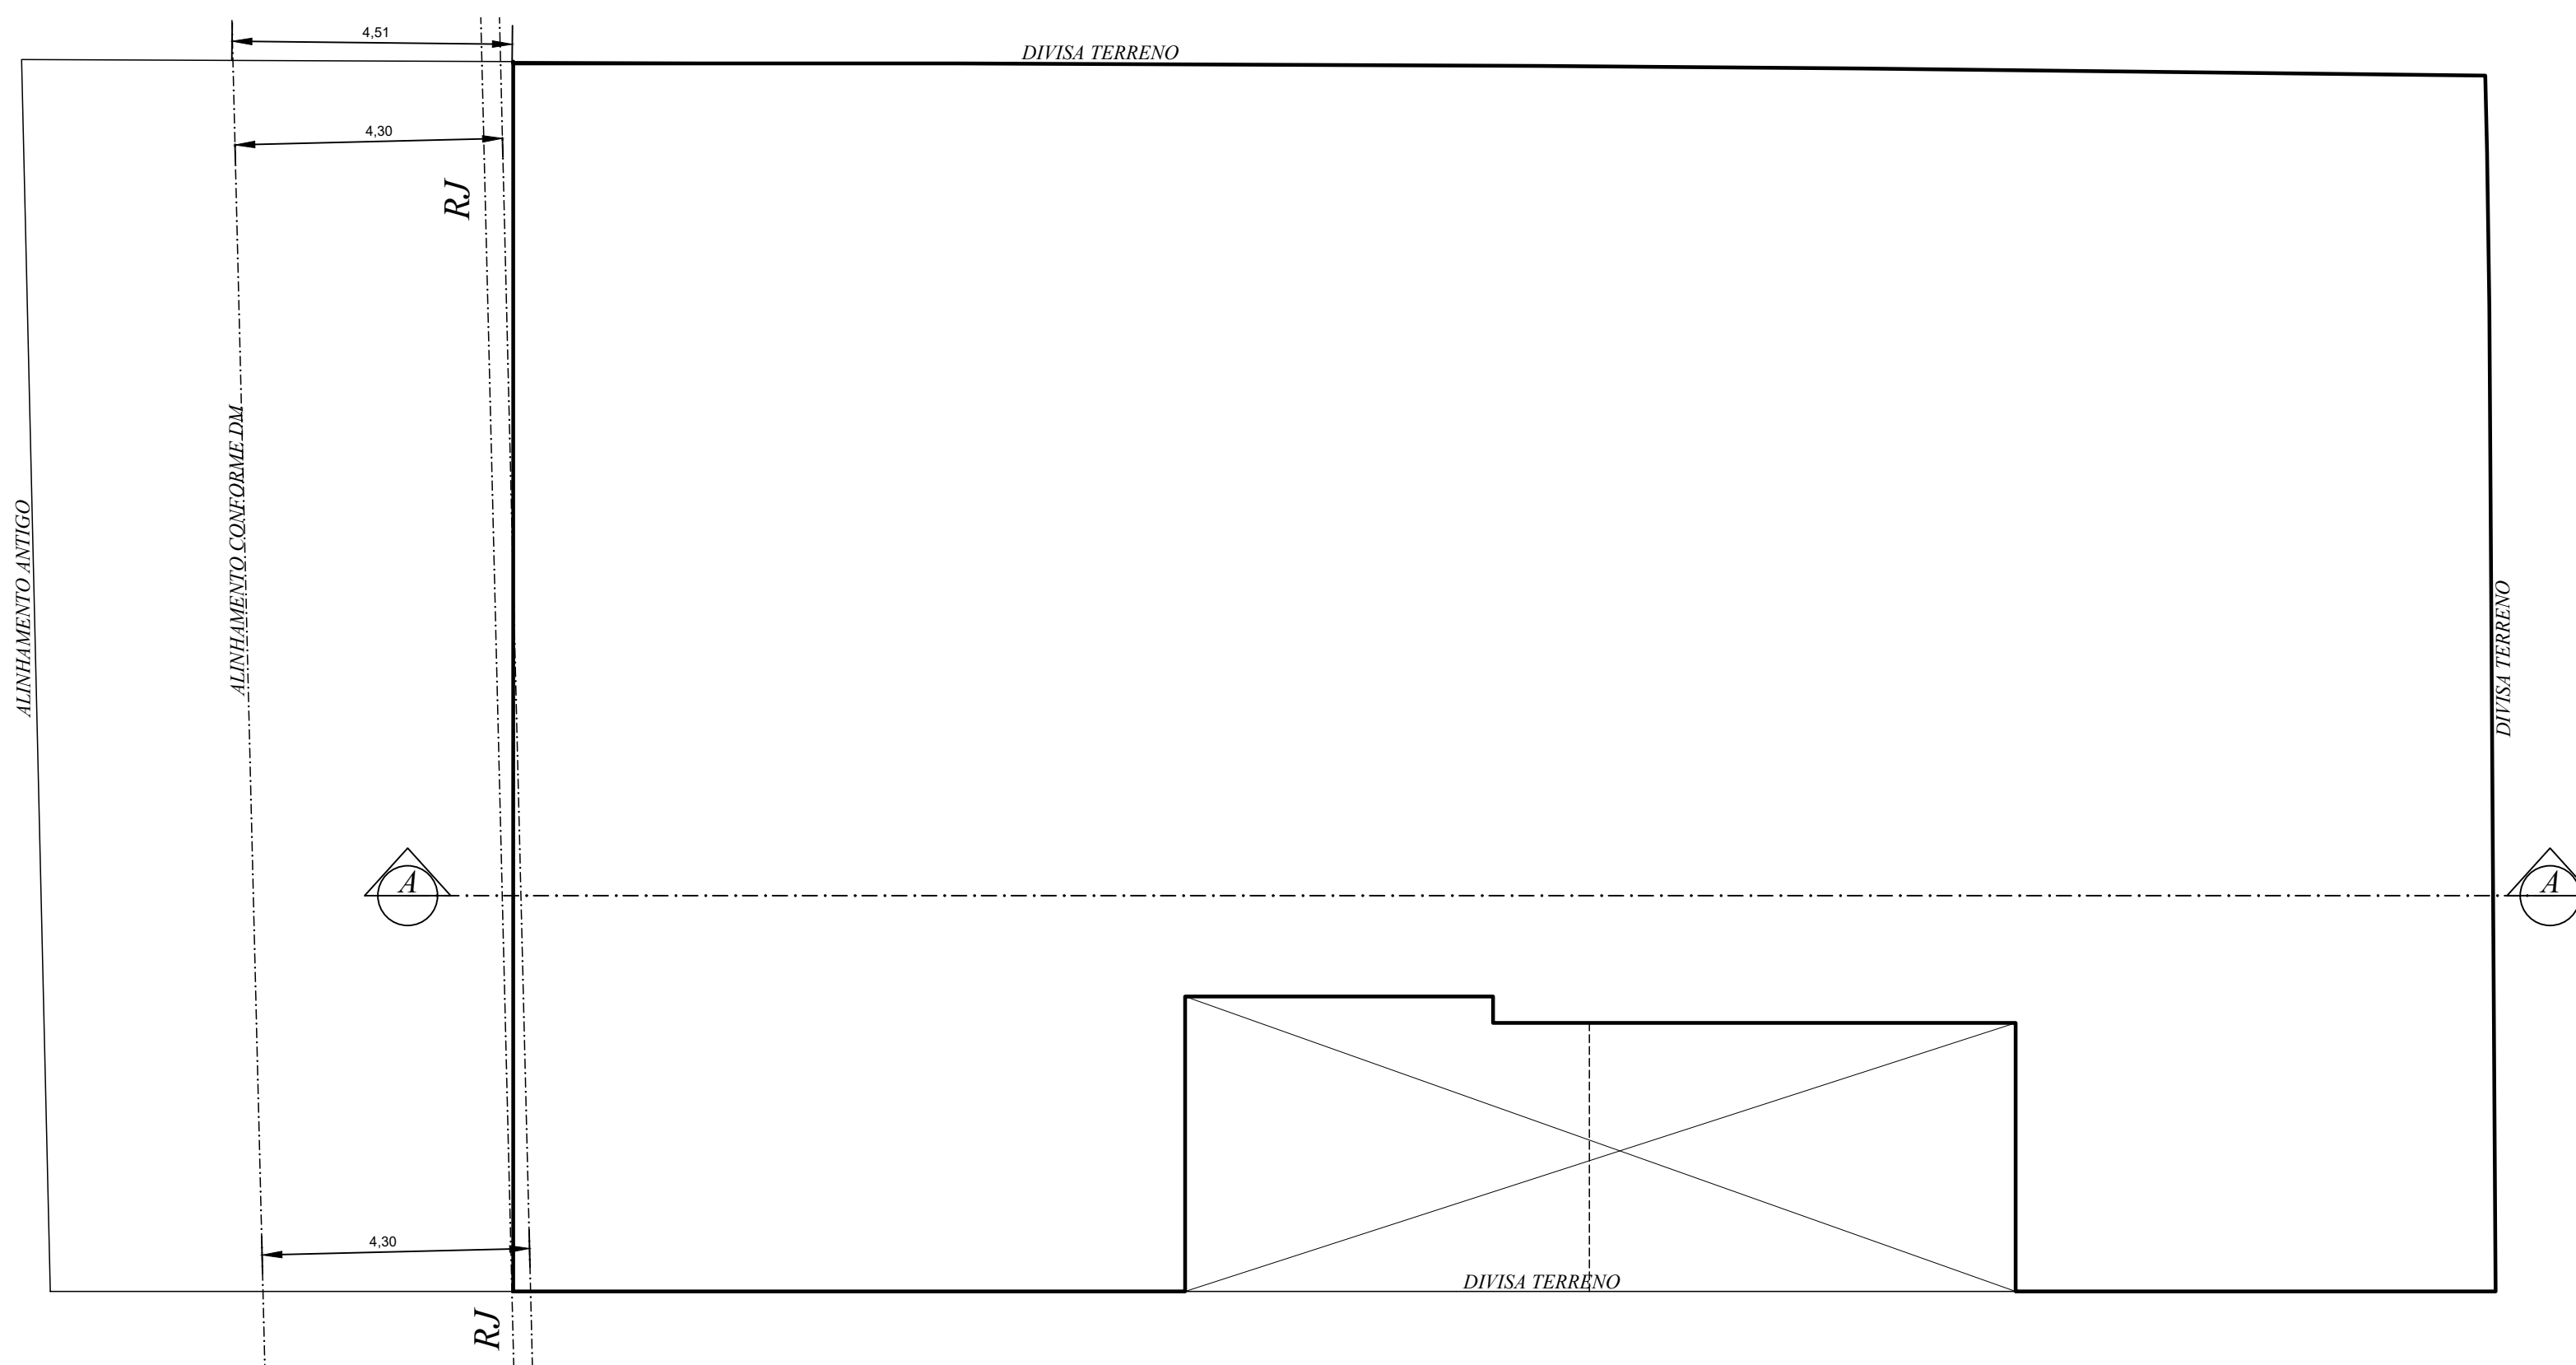


2º PAV.
ESC.:1:100

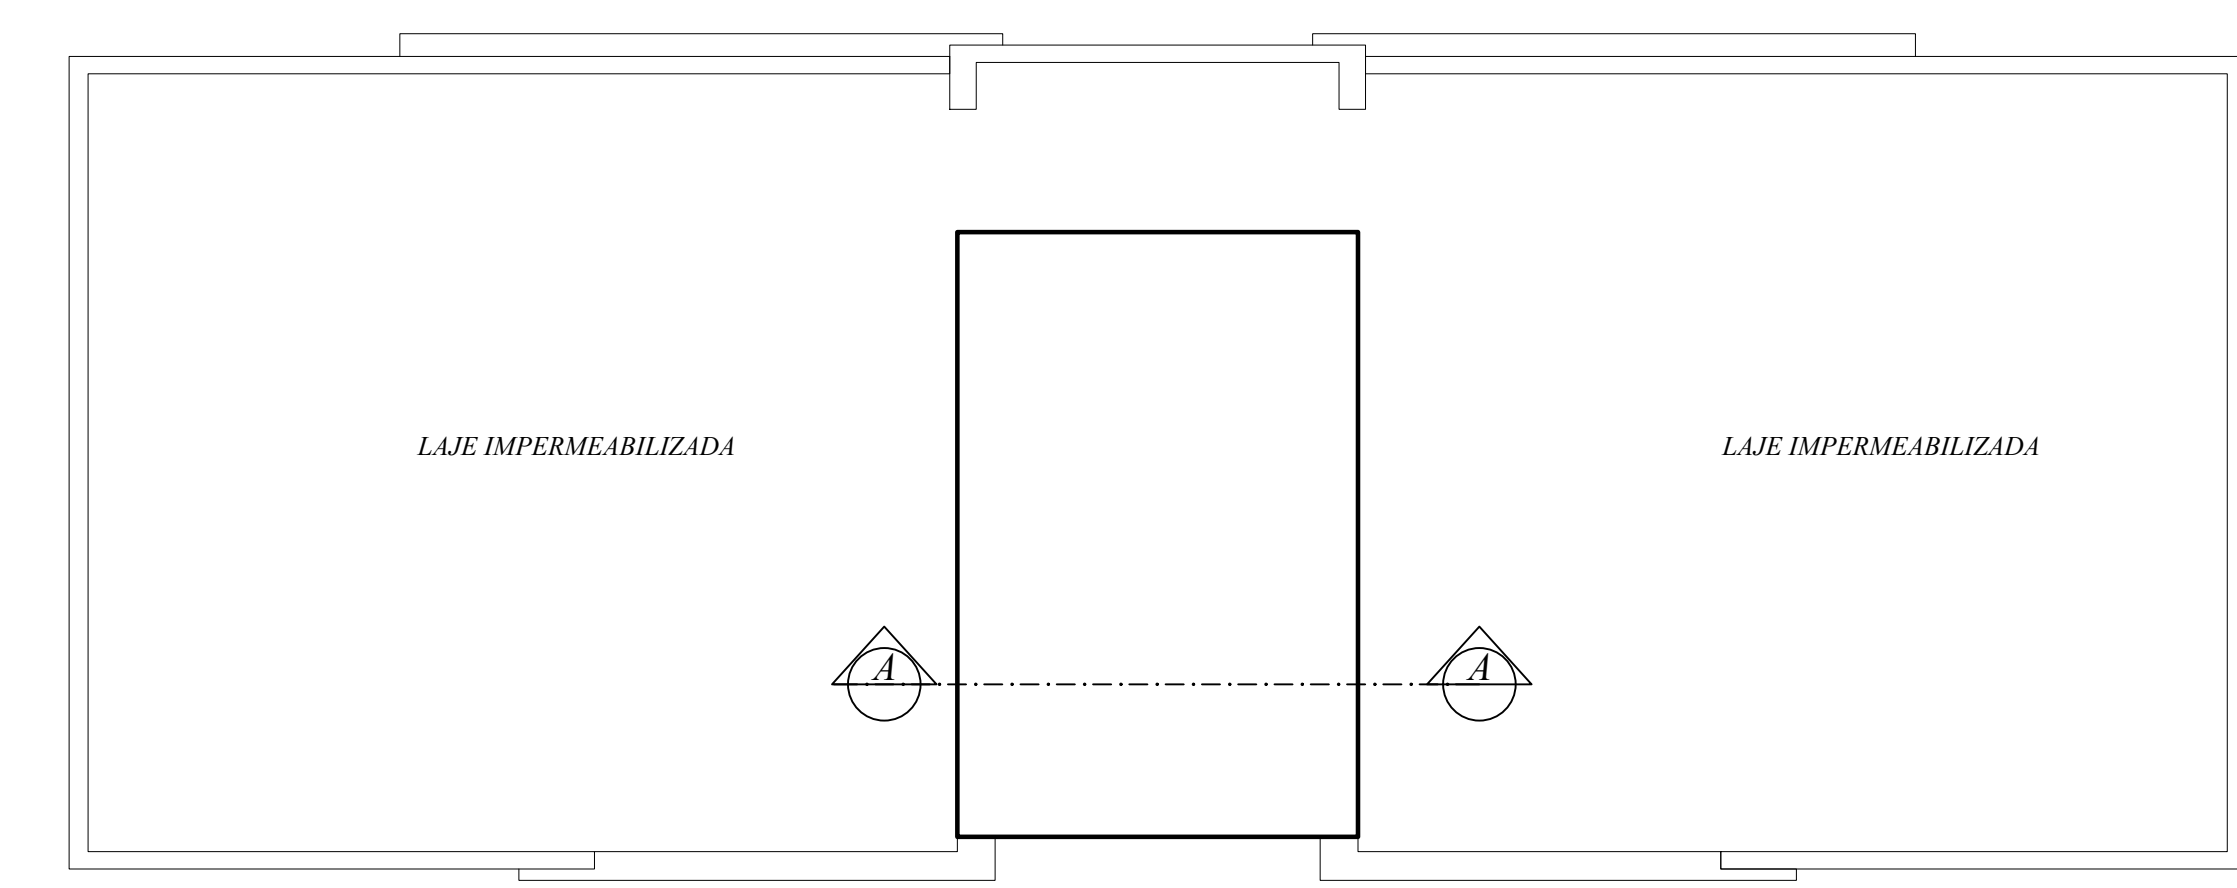

VOLUME SUPERIOR
ESC.:1:100

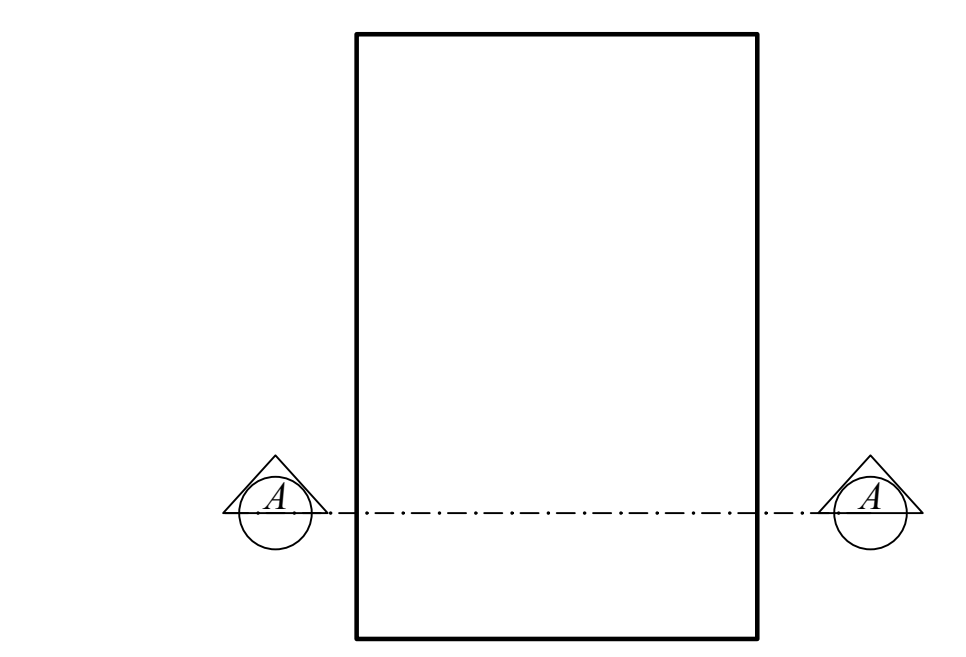

RESERVATÓRIO SUPERIOR
ESC.:1:100

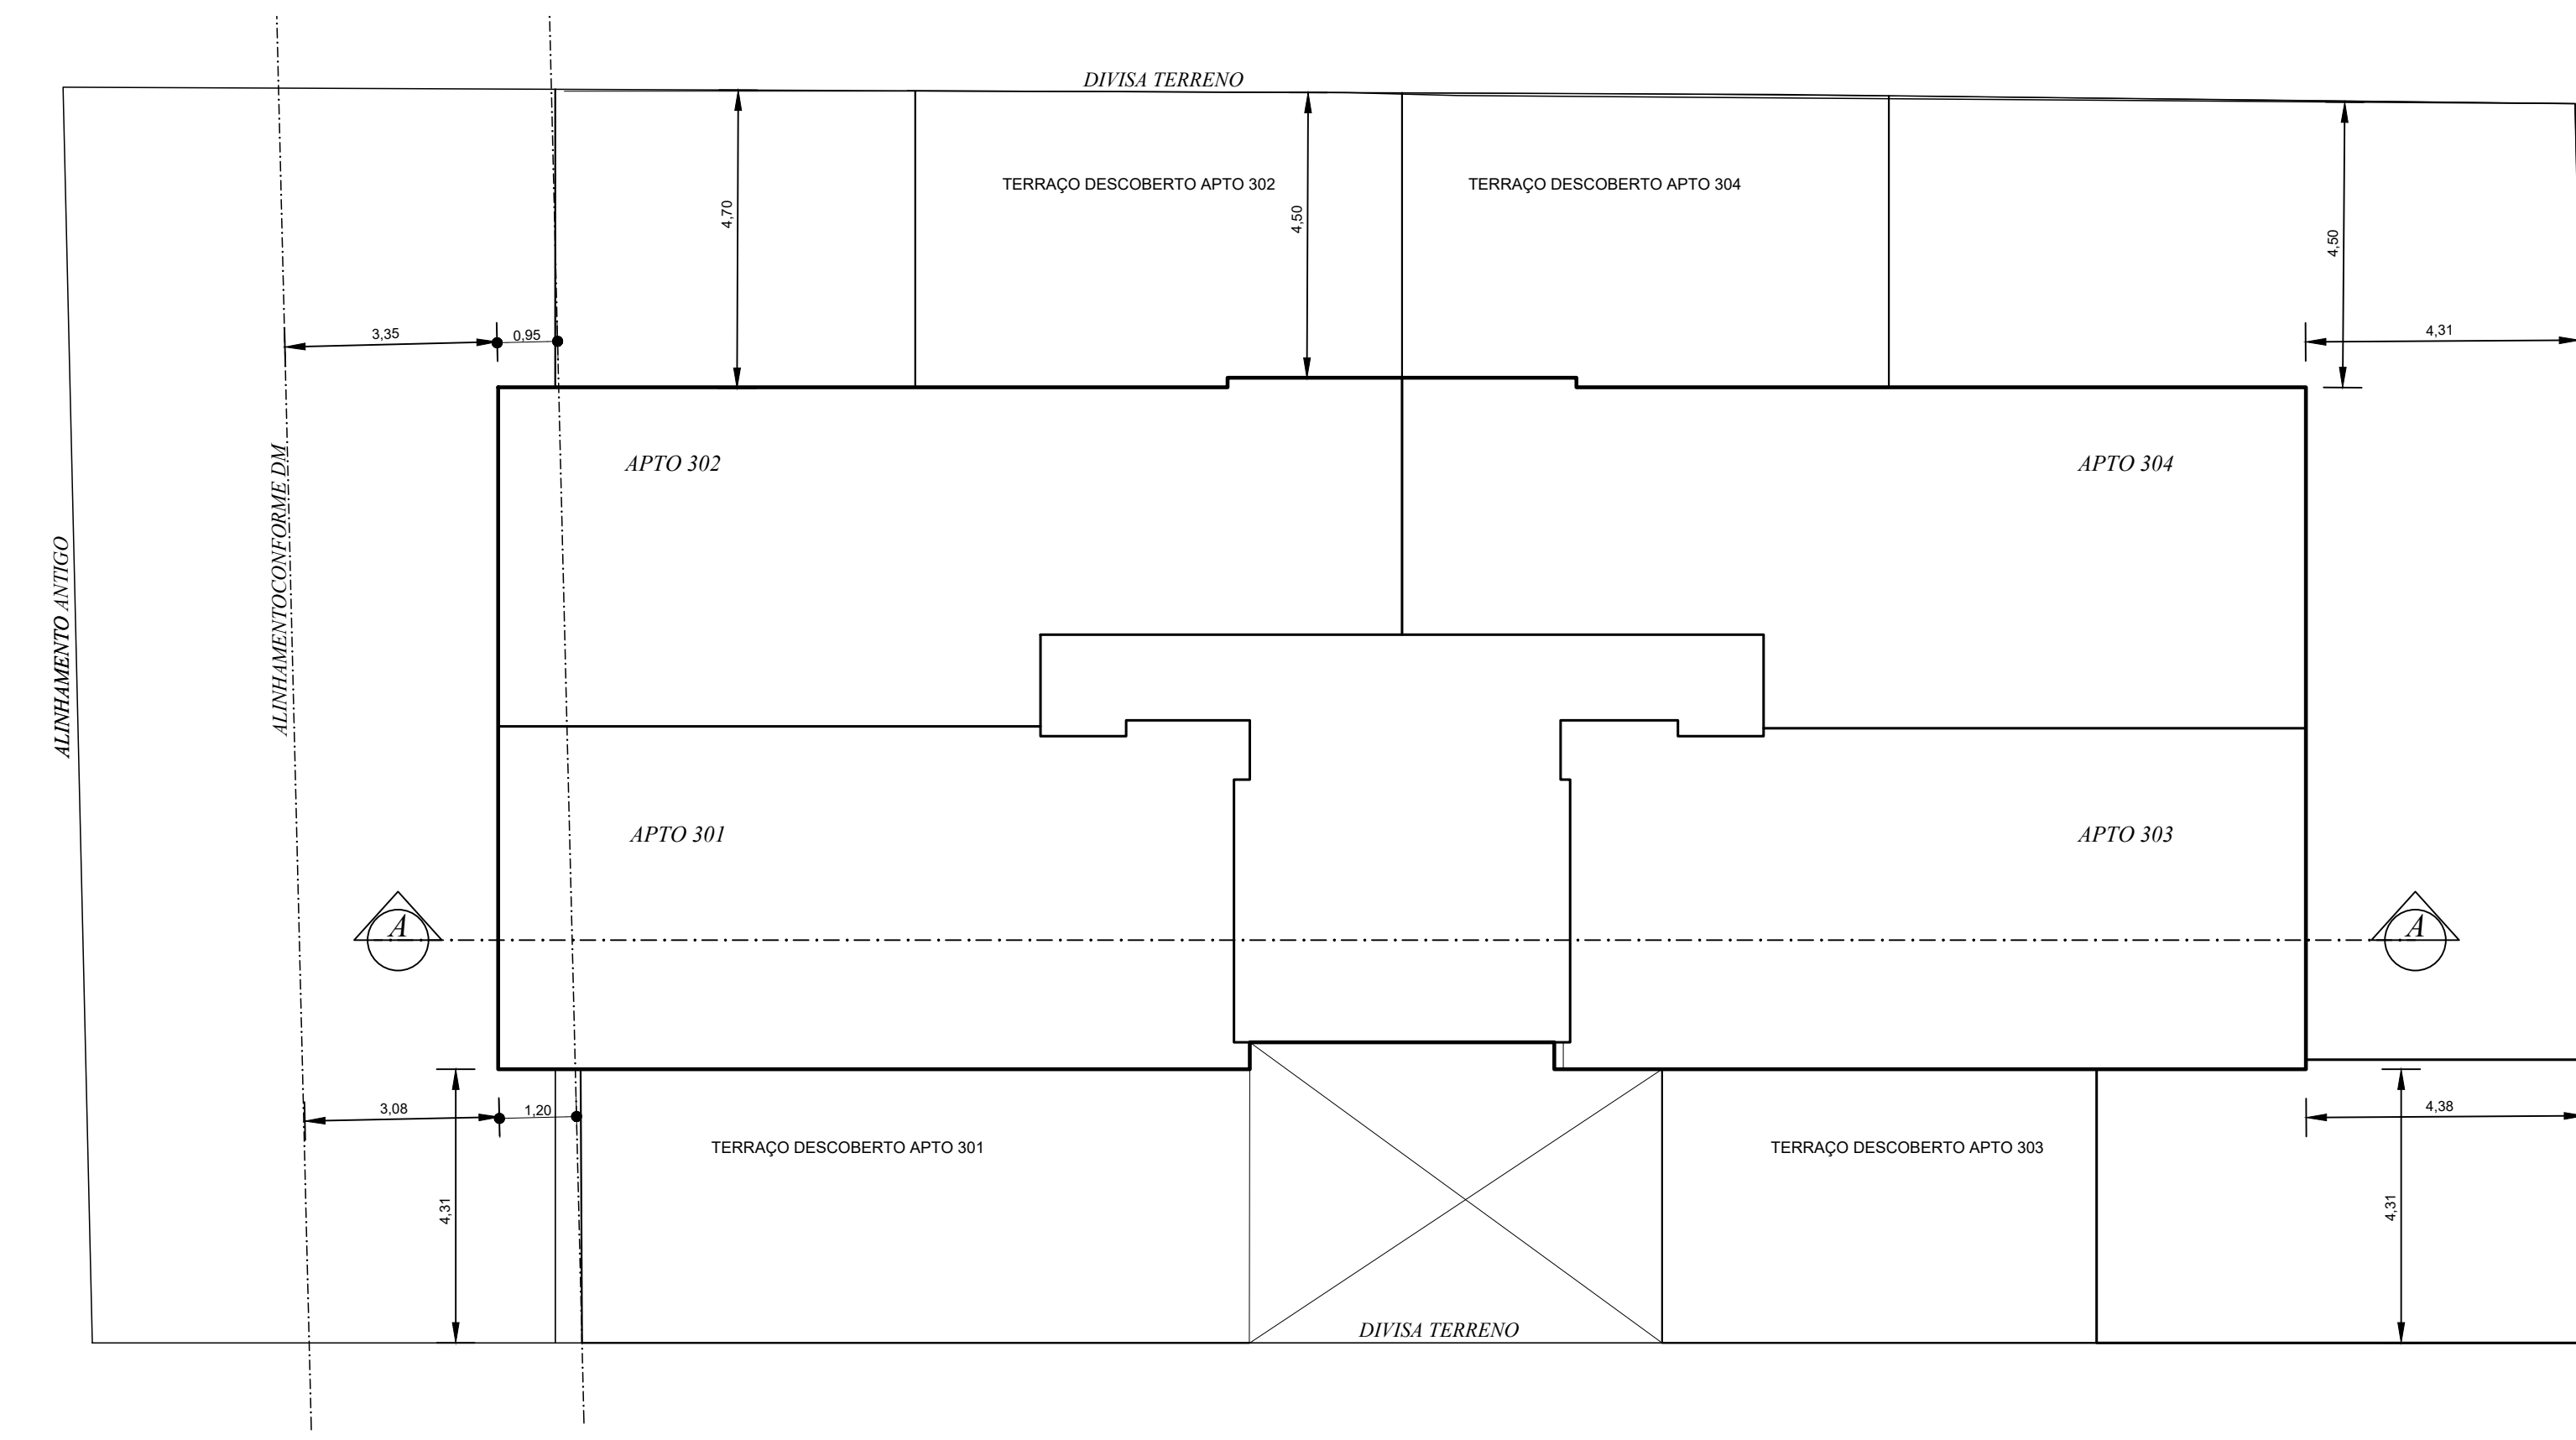

3º PAV.
ESC.:1:100

| | | | |
|----------------------------|--|----------------------------------|--------------------|
| TIPO DE PROJETO: | | | |
| ENDEREÇO: | | | |
| Conteúdo da Prancha | Nomenclatura | Escala: | Data Apresentação: |
| PERIMETROS | 2º PAV. 3º PAV. PAV. TIPO VOLUME SUPERIOR | 1/100 1/100 1/100 1/100 | |
| ARG. ENG. | Proprietário | BRANCHA | |
| Autor do projeto: CAU-CREA | | 02 | |