
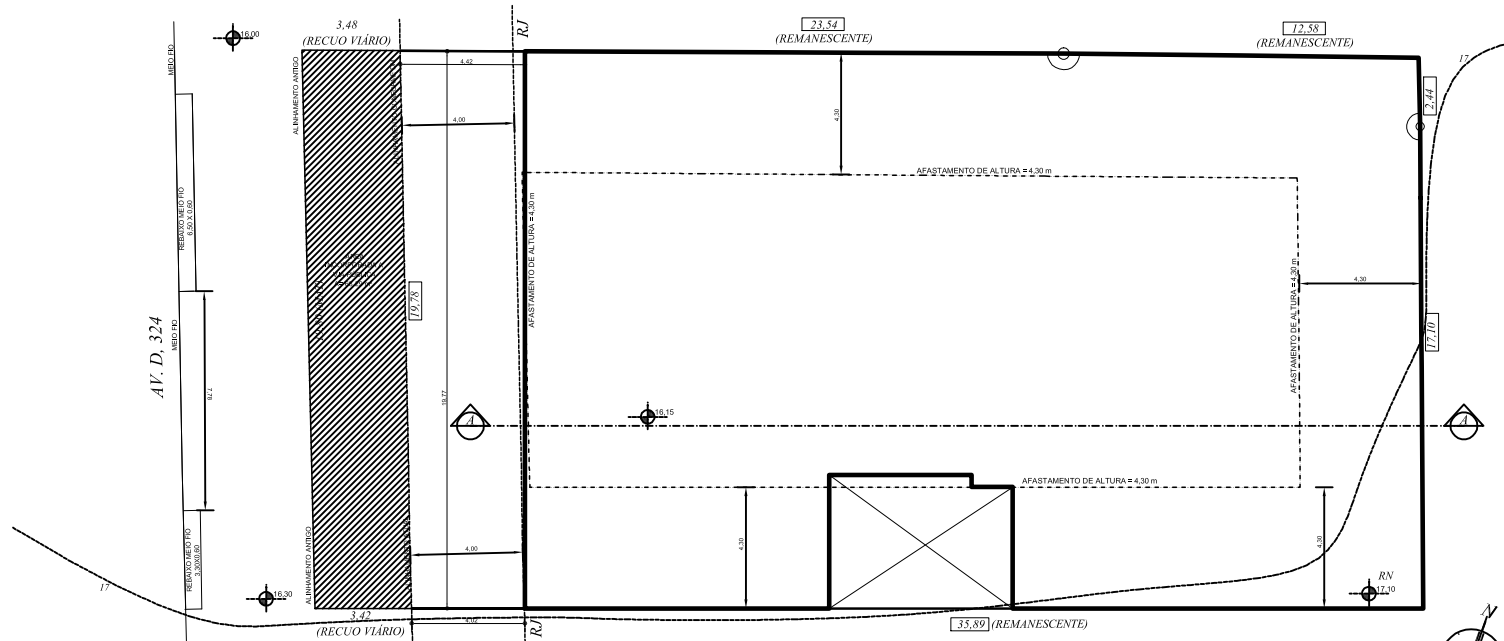


PLANILHA DE ÁREAS		
A	EXP. ÚNICO	LOGRADOURO
ATIVIDADE: (ANEXO 5.1) DESCRIÇÃO: (ANEXO 5.2) RESTRIÇÃO: (ANEXO 5.4)		
TIPO CONSTRUÇÃO: () NOVA () REFORMA () REGULARIZAÇÃO TIPO CONSTRUÇÃO: () ALVENARIA () MISTA () MADEIRA () OUTRA		
Nº PAVIMENTOS: Nº ECONOMIAS: RESIDENCIAL: Nº DORMITÓRIOS: ZELADOR () SIM () NÃO G.L.: (ANEXO 6)		
NÃO RESIDENCIAL: PARA PNE: (art. 12,§4º e LO 12.859/2011)		
VAGAS DE ESTACIONAMENTOS: BOXES: PRIVATIVOS: SIMPLÉS: DUPLÓS:		
CONDOMÍNIOS:		
CARGA E DESCARGA (ANEXO 10.12) () SIM () NÃO		
BICICLETÁRIO (ANEXO 4 LO 928/09) () SIM () NÃO		
C		
ÁREA MATRÍCULA: m²	ÁREA MENOR POLIGONAL: m²	ÁREA APLICAÇÃO R.U.: m²
ÁREA ATINGIDA MATRÍCULA: m²	ÁREA ATINGIDA MENOR POLIGONAL: m²	TRANS. POT. CONSTR. () SIM () NÃO
ÁREA REMANESCENTE: m²		
ÁREA SUBUNIDADE ()	ÁREA SUBUNIDADE ()	ÁREA SUBUNIDADE ()

ANEXO 6	SUBUNIDADE ()	
	IAE () AD = m²	IAE () AD = m²
APROVEITAMENTO: C.O.D. ()	NÃO ADENSÁVEL = % m²	NÃO ADENSÁVEL = % m²
S.C. (SOLO ORNADO) (Art. 53,§3º)	AD = m²	NÃO ADENSÁVEL = m²
T.P.C. (TRANS. POT. CONSTR.) (Art. 53)	AD = m²	NÃO ADENSÁVEL = m²
ÍNDICE OBJETO DE INCENTIVO (LO 12.859/09)	AD = m²	NÃO ADENSÁVEL = m²
TOTAL (IA + S.C. + T.P.C. + L.D. 12.860/09)	AD = m²	NÃO ADENSÁVEL = m²
ANEXO 7.1	SUBUNIDADE ()	SUBUNIDADE ()
	ALTURA MÁXIMA:	ALTURA MÁXIMA:
	ALTURA MÍNIMA:	ALTURA MÍNIMA:
	ALTURA BASE:	ALTURA BASE:
VOLUMETRIA: C.O.D. ()	OCUP. BASE: % = m²	OCUP. BASE: % = m²
DOCEA = (Se houver Bnho CONDACTA)	OCUP. CORPO: % = m²	OCUP. CORPO: % = m²
RECULO PARA JARDIM (art. 117)	OBIGATORIA () SIM () NÃO	DIMENSÃO: m
ÁREA LIVRE PERMEÁVEL	OBIGATORIA () SIM () NÃO	

DISCRIMINAÇÃO	ÁREAS m²										
	A CONSTRUIR/ A REGULARIZAR					EXISTENTE (A PERMANECER)					TOTAL
	RESIDENCIAL	NÃO RESIDENCIAL	RESIDENCIAL	NÃO RESIDENCIAL	RESIDENCIAL	NÃO RESIDENCIAL					
PAV	ESPECIE	AD	NAD	IBENTA	AD	NAD	IBENTA	AD	NAD	IBENTA	
SUBSOLO											
BASE											
CORPO											
VOLUME SUPERIOR											
SUBTOTAL											
TOTAL											

INFORMAR ÁREA A DEMOLIR: m² (Se for o caso. Em havendo, a área a demolir não deve ser somada à área existente da planilha acima)

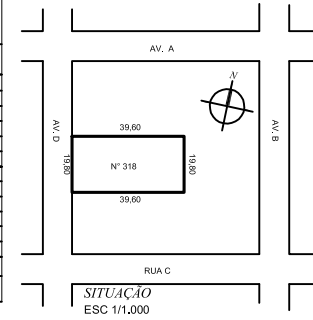

IMPLANTAÇÃO - PAV. TÉRREO

ESC.: 1:100

A lista de declarações presente nesta representação são para entendimento do RT, as declarações que não são aplicáveis ao projeto não deverão constar em planilha.

TIPO DE PROJETO:		EXPEDIENTE ÚNICO
ENDEREÇO:		002.0.0000.00.0
Conteúdo da Planilha	Nomenclatura	Escala:
IMPLANTAÇÃO	PL. SITUAÇÃO IMPLANTAÇÃO - PAV. TERREO PLANILHA DE ÁREAS	1/1000 1/100
		Data Apresentação: MES, ANO
ARQUIVO: Autor do projeto - CALSCEIA		Proprietário