




PAV. TIPO 6 X
ESC.:1:100

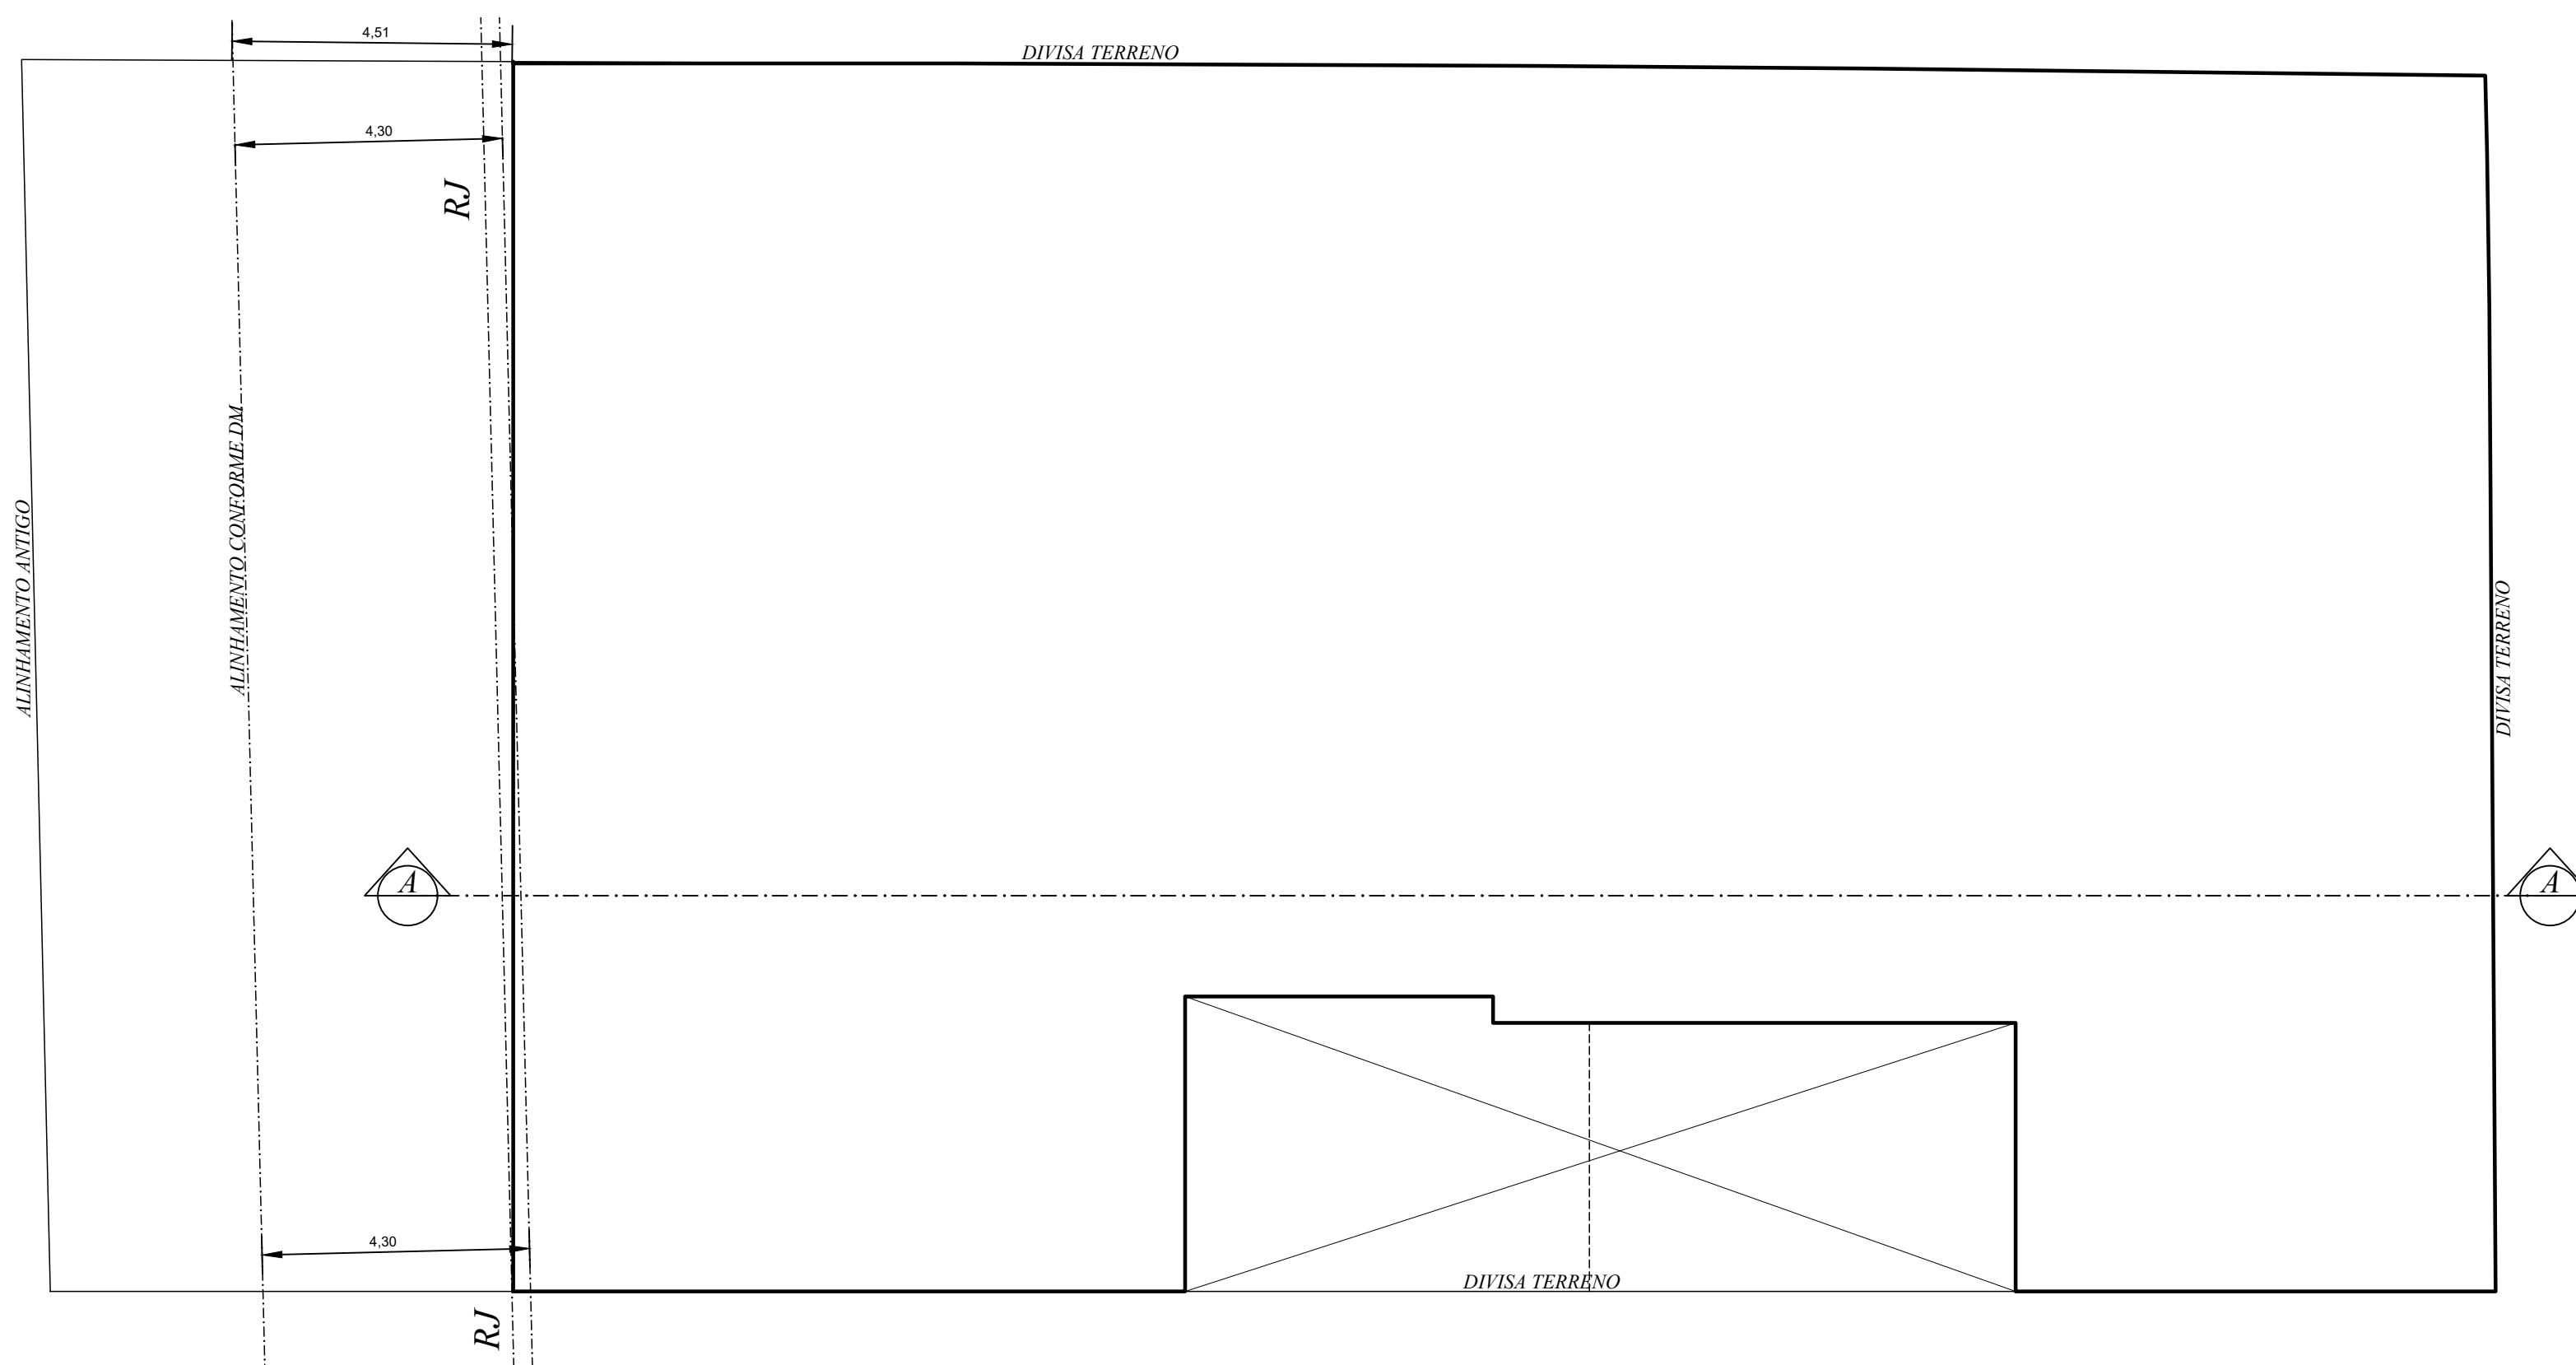


2º PAV.
ESC.:1:100

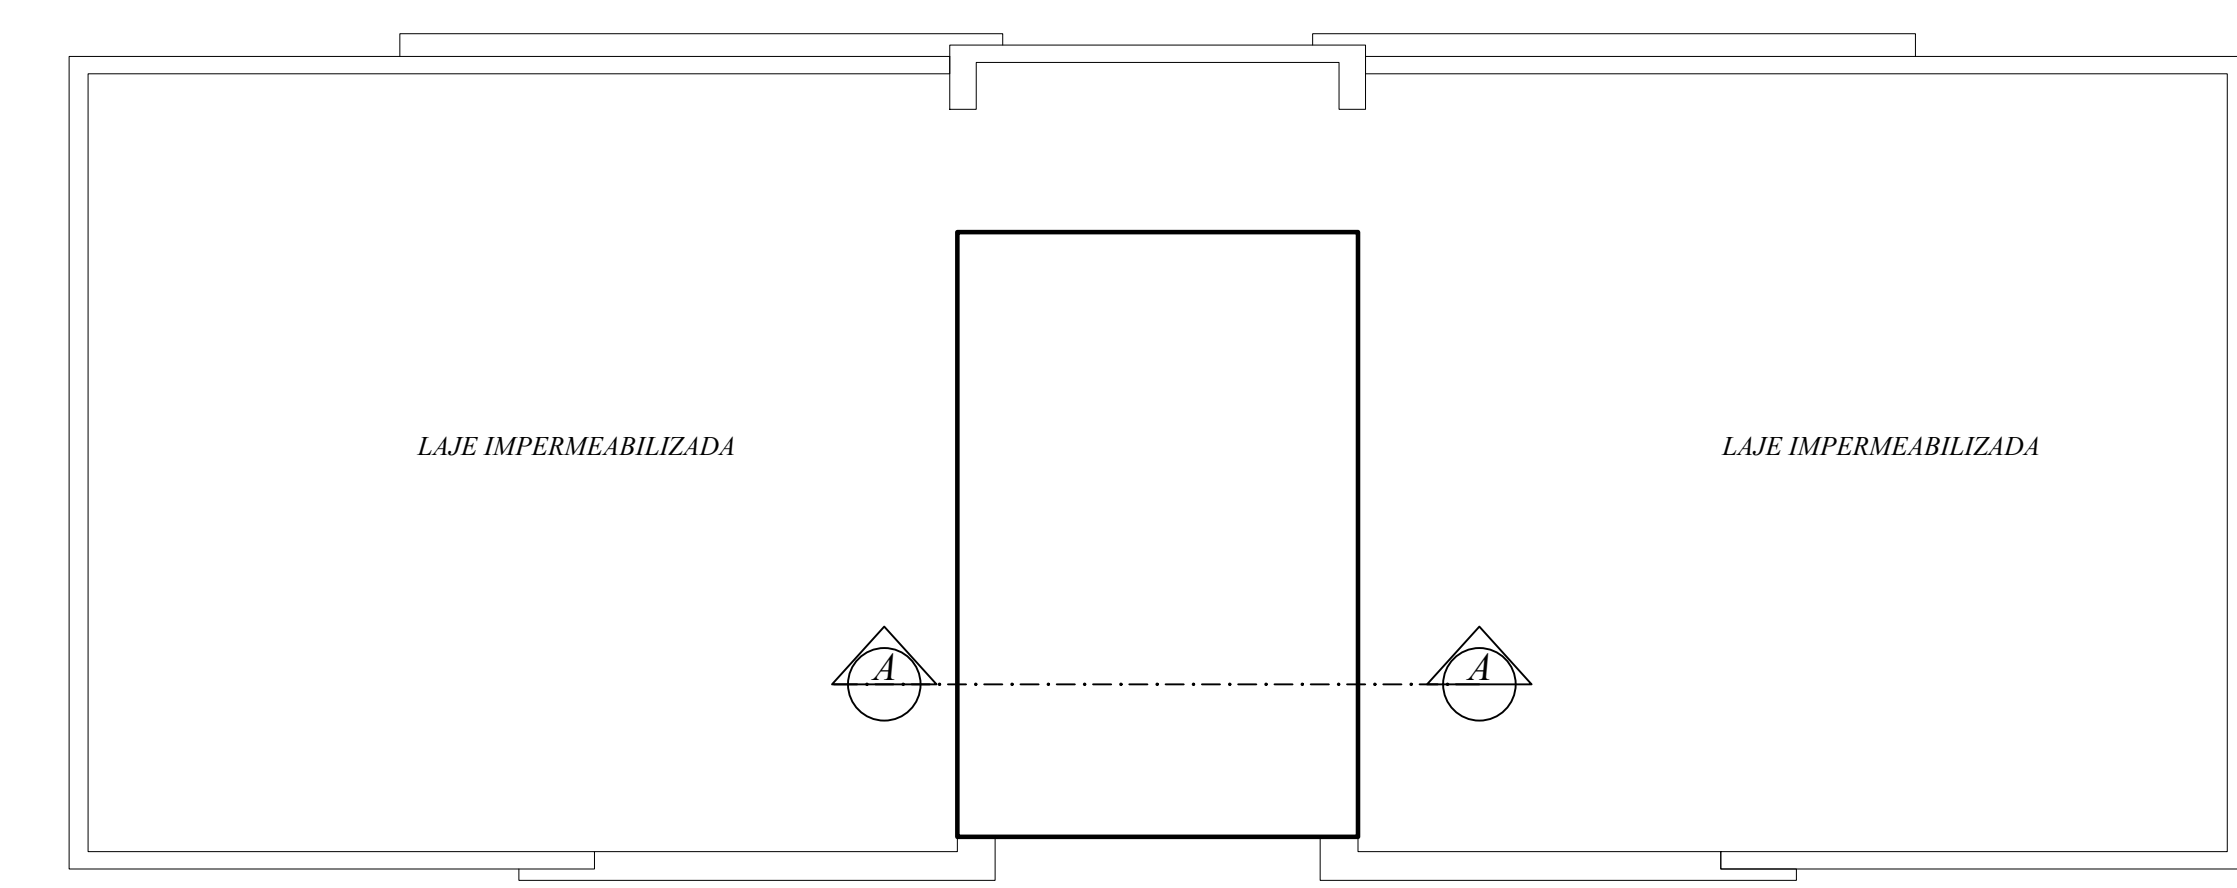

VOLUME SUPERIOR
ESC.:1:100

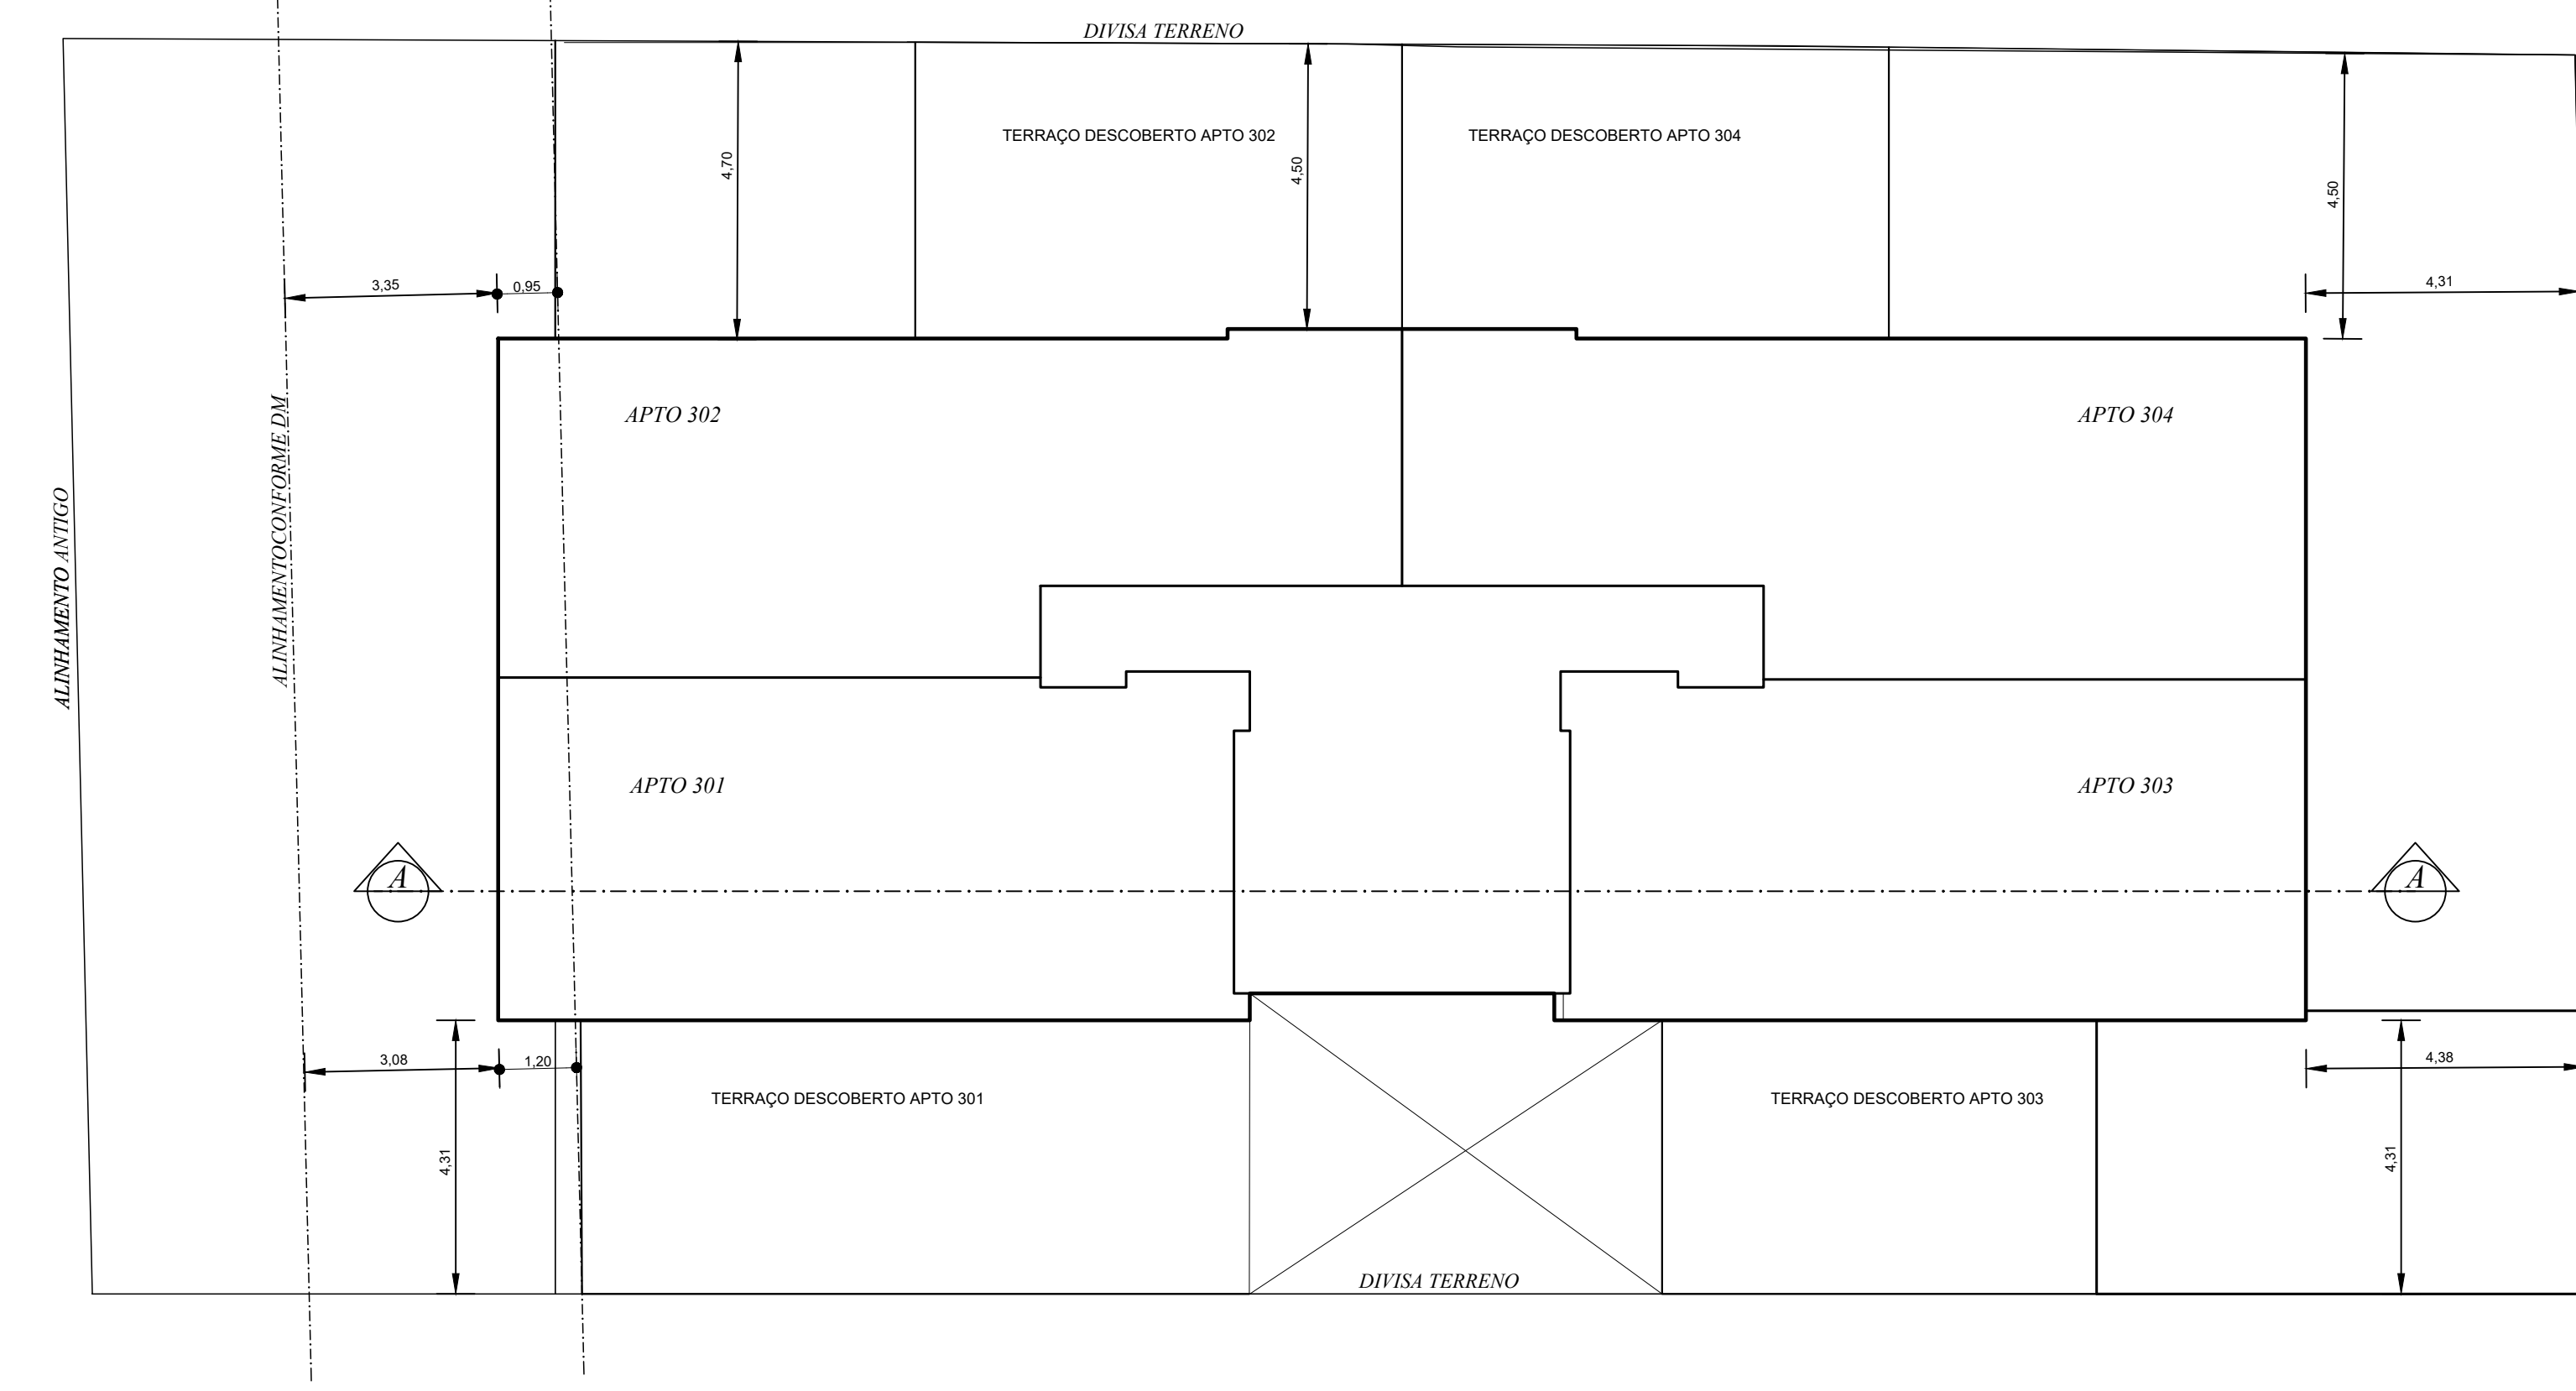

3º PAV.
ESC.:1:100

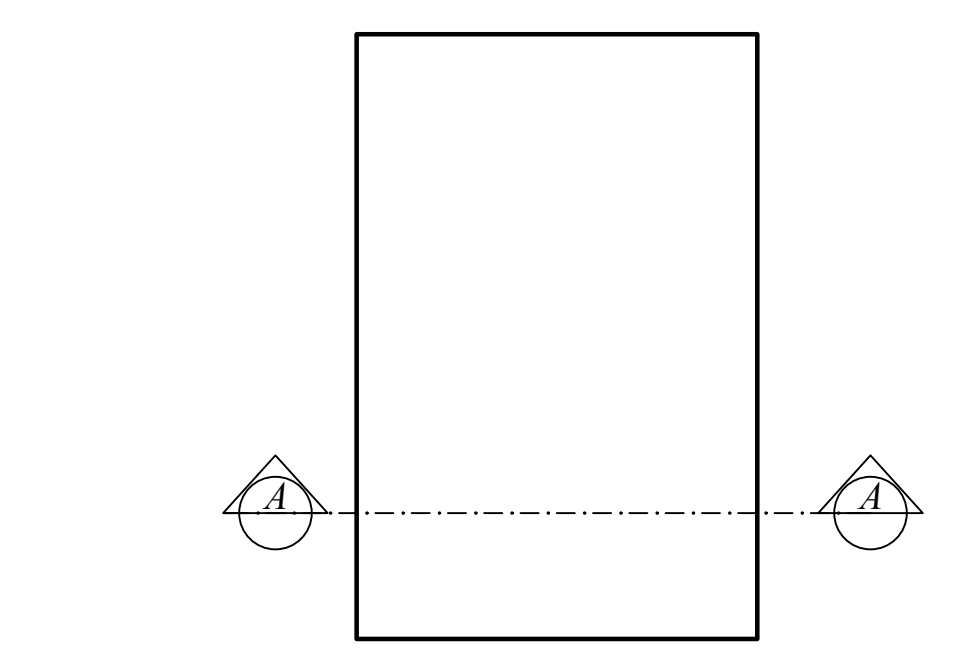

RESERVATÓRIO SUPERIOR
ESC.:1:100

TIPO DE PROJETO:			
ENDEREÇO:			
Conteúdo da Prancha	Nomenclatura	Escala:	Data Apresentação: MES./ANO
PERIMETROS	2º PAV. 3º PAV. PAV. TIPO VOLUME SUPERIOR	1/100 1/100 1/100 1/100	
ARG. ENG. Autor do projeto: CAU/CREA	Proprietário	PRANCHA 02	