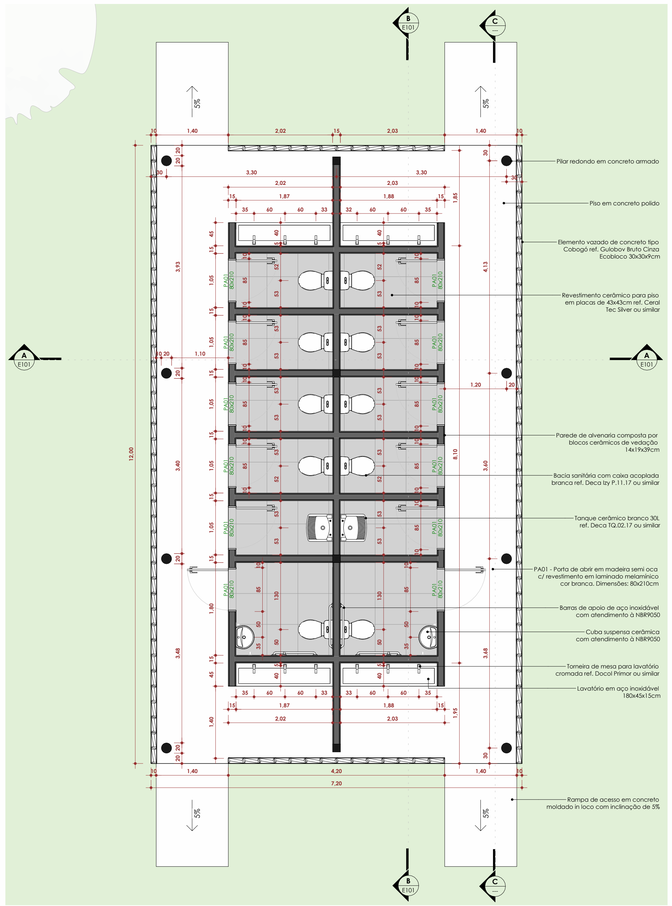

Planta Baixa - Térreo
ESC: 1 : 50

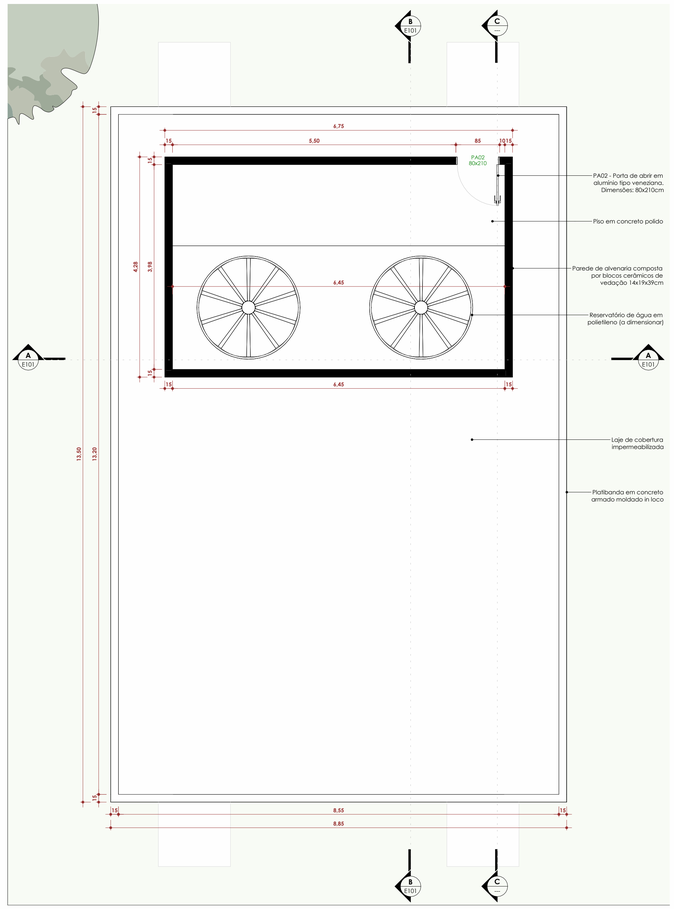

Planta Baixa - Cobertura
ESC: 1 : 50

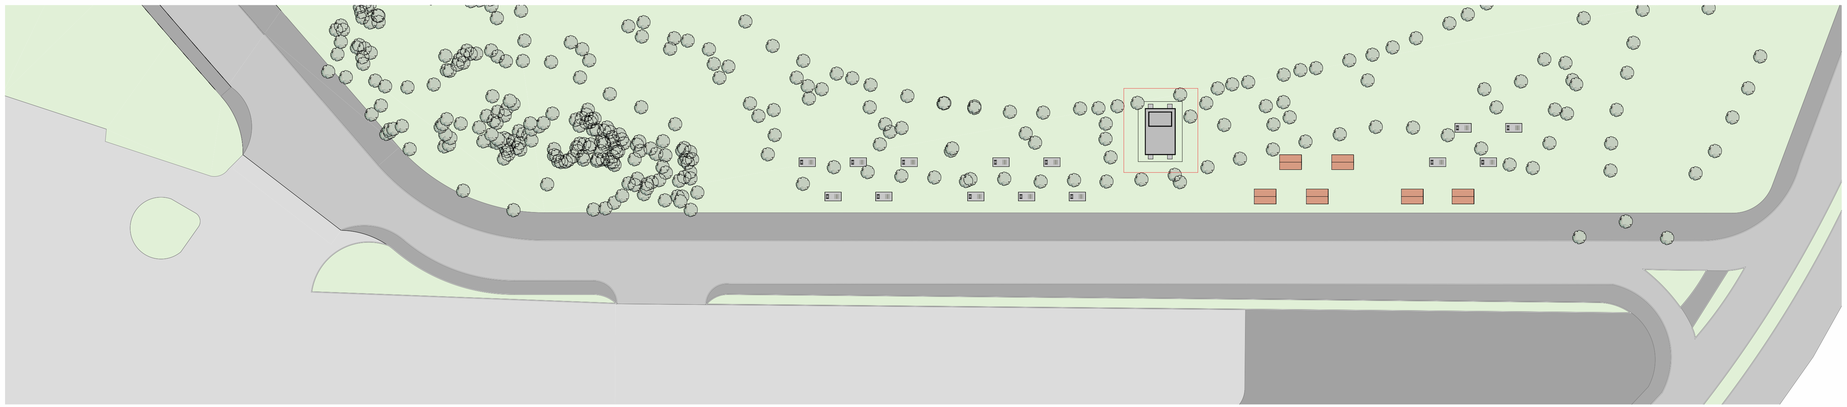

Implantação
ESC:1 : 750

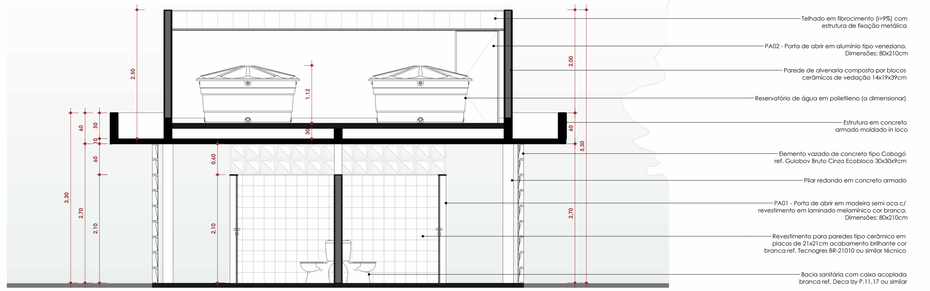

CORTE A
ESC: 1 : 50

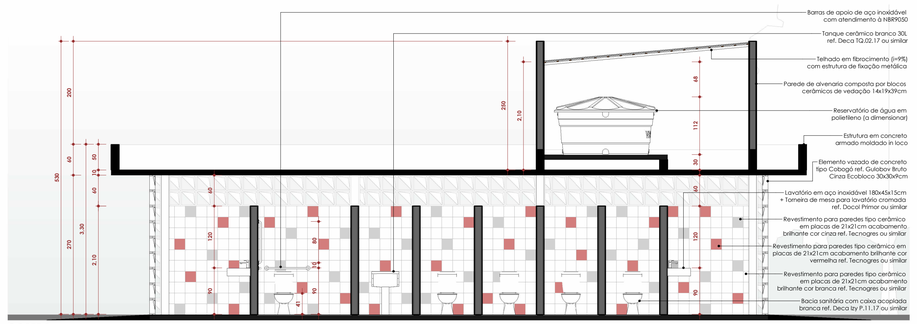

CORTE B
ESC: 1 : 50

R04	OBSERVAÇÃO			
R03	OBSERVAÇÃO			
R02	OBSERVAÇÃO			
R01	OBSERVAÇÃO			
R00	OBSERVAÇÃO			

NENHUMA CÓPIA DESTE DOCUMENTO SERÁ VÁLIDA PARA EXECUÇÃO SEM A ASSINATURA DO RESPONSÁVEL TÉCNICO.
CONFERIR MEDIDAS NO LOCAL.

PROPRIETÁRIO
SPORT CLUB INTERNACIONAL

PROJETO
CHURRASQUEIRAS PARQUE MARINHA
Av. Borges de Medeiros, 2030 - Menino Deus, Porto Alegre - RS

TÍTULO DO DESENHO
BANHEIROS - EXECUTIVO ARQUITETÔNICO

RESPONSÁVEL TÉCNICO
LAURA FRANKEN
ARQUITETA E URBANISTA
CAU/RS A279367-0

EMISSÃO	ESCALA	NOME DO ARQUIVO DIGITAL	DESENHO
20/10/2023	Indicada	CHURRASQUEIRAS MARINHA_IMPLANTAÇÃO_R00	ACAD. KAUÊ PEREIRA

DIMENSÕES PRANCHA: 841mm x 594mm

LOCAL	PARQUE MARINHA
DISCIPLINA	ARQUITETURA
PRANCHA	E001
SETOR	
NÍVEL	Cobertura
REVISÃO	R00