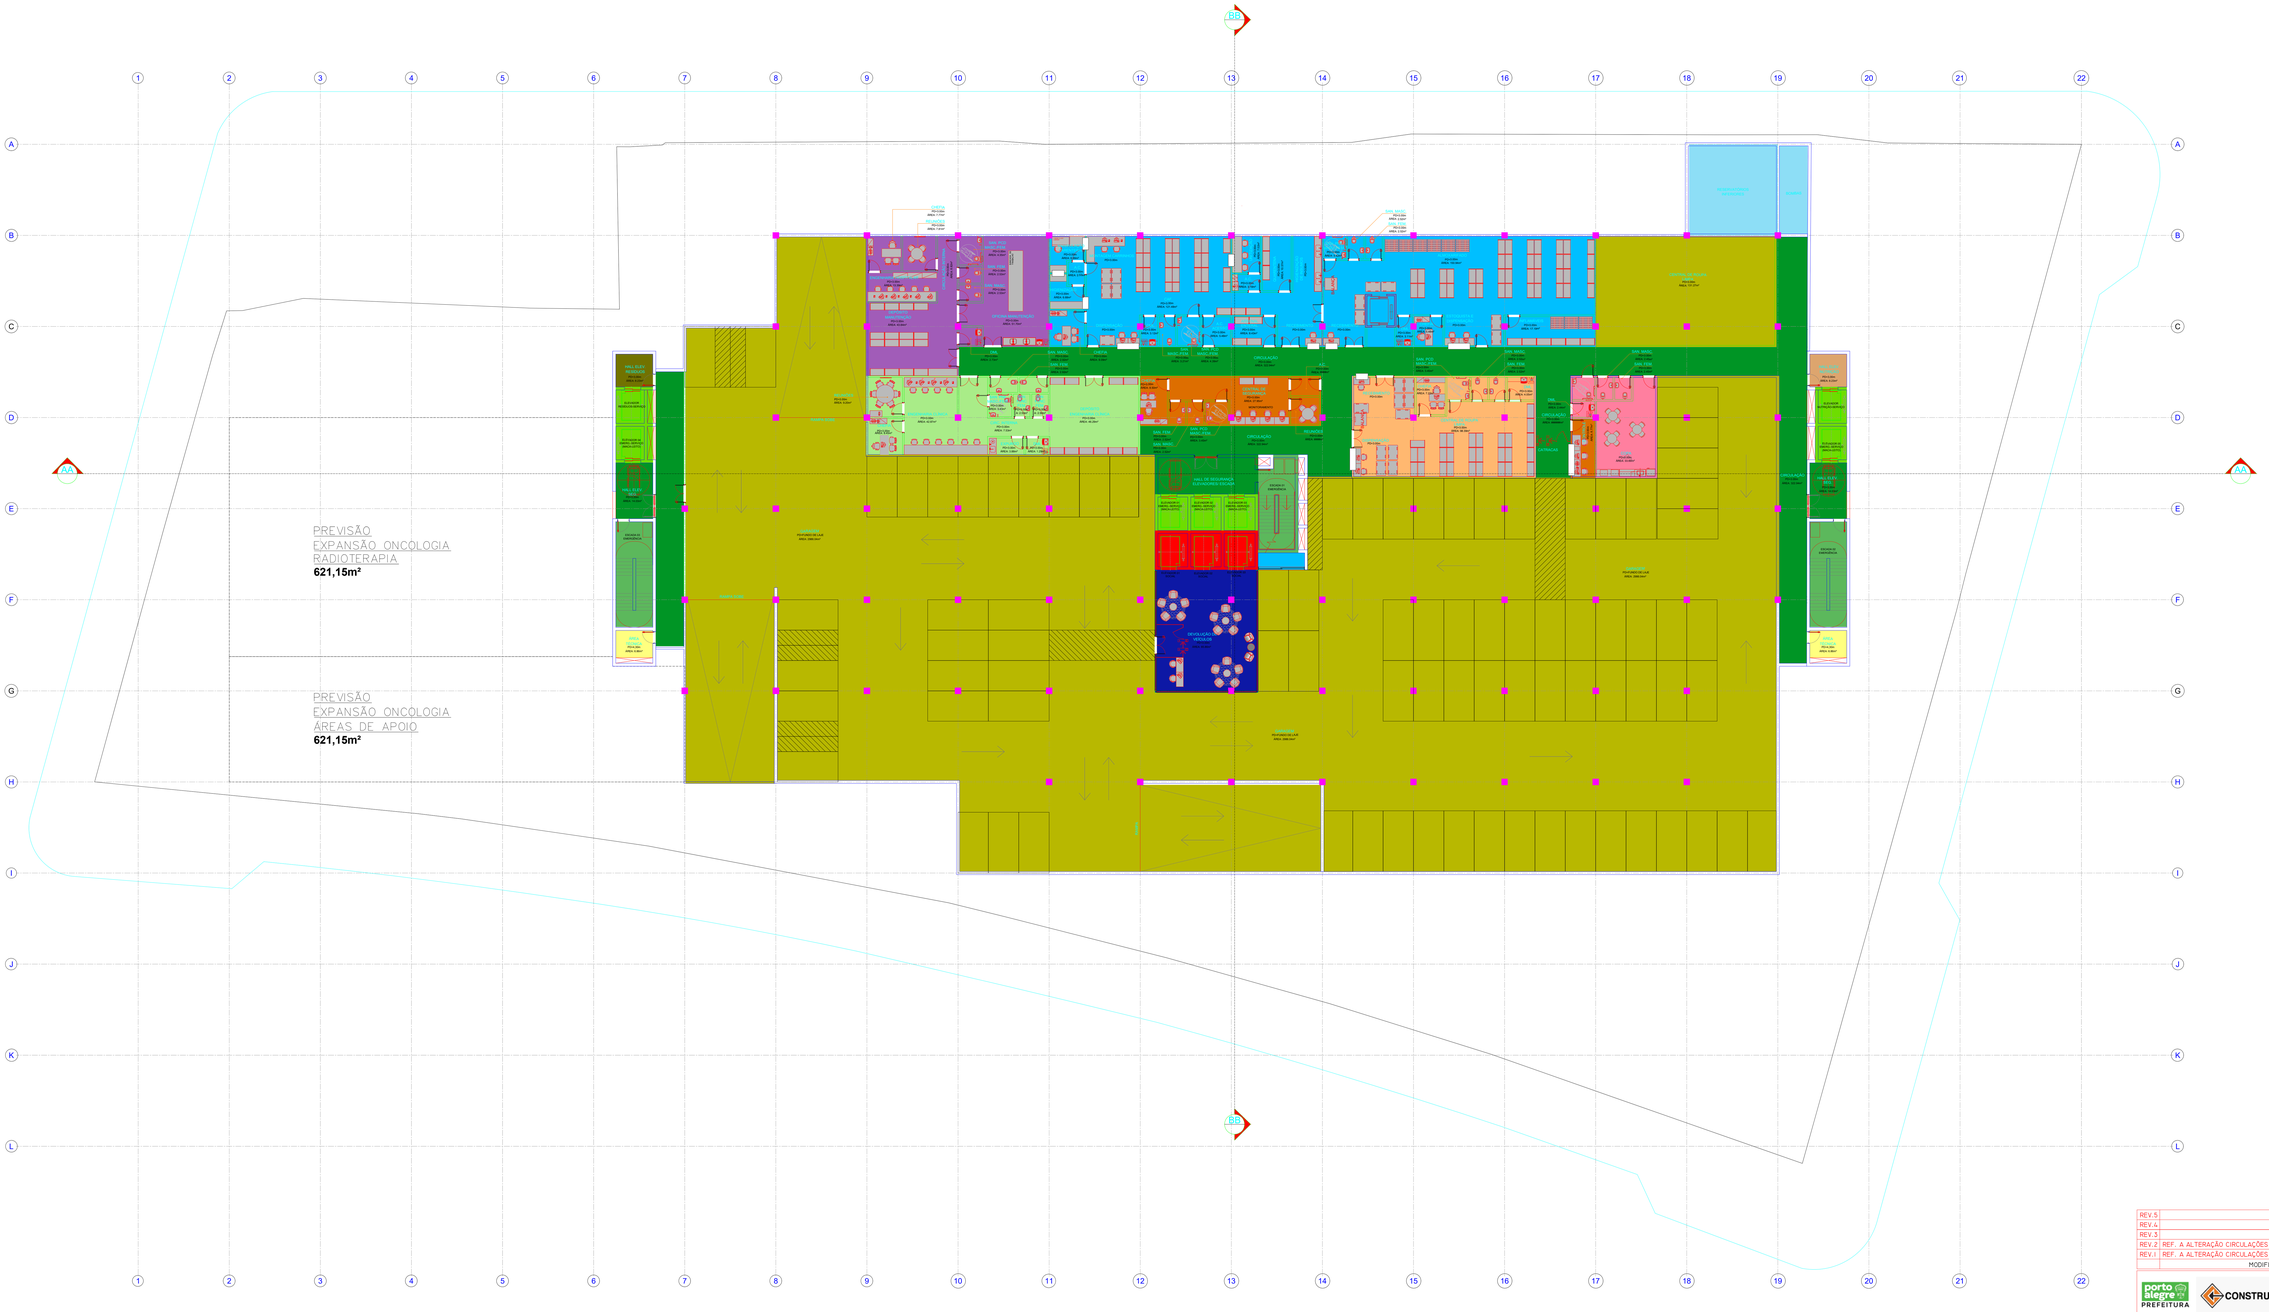

REV.5		00/00/00
REV.4		00/00/00
REV.3		00/00/00
REV.2	REF. A ALTERAÇÃO CIRCULAÇÕES VERTICAIS / ELEVADORES	09/08/23
REV.1	REF. A ALTERAÇÃO CIRCULAÇÕES VERTICAIS / ELEVADORES	04/08/23
	MODIFICAÇÃO	DATA

porto alegre PREFEITURA · CONSTRUCAP · VALLYA · QUEIROZ MAIUF

MOA ARQUITETURA · eam estúdio de arquitetura mutável

Rua DR. CÂNDIDO ESPINHEIRA, 396 - C.J.104
TEL/FAX 0 (55) 51 3000-000 - SÃO PAULO - SP
TEL/FAX 0 (55) 51 3000 - CONTATO@moa.arq.com.br

HOSPITAL MATERNO INFANTIL PRESIDENTE VARGAS - HMIPV
ANTEPROJETO DE ARQUITETURA
PLANTA DE LAYOUT PAV. SUBSOLO I

ESCALA	PROJETO	DESENHO	MUNICÍPIO	UNIDADE	FOLHA	REV.
1/150	MOA-EAM	MOA-EAM	POA/RS	HMIPV	AQ-002	02
DATA	APROVAÇÃO TÉCNICA			PAV.		
27/07/2023	MOA ARQ-EAM			SUBSOLO I		