Levantamento Planialtimétrico

Planta de Localização

Esc. 1/250

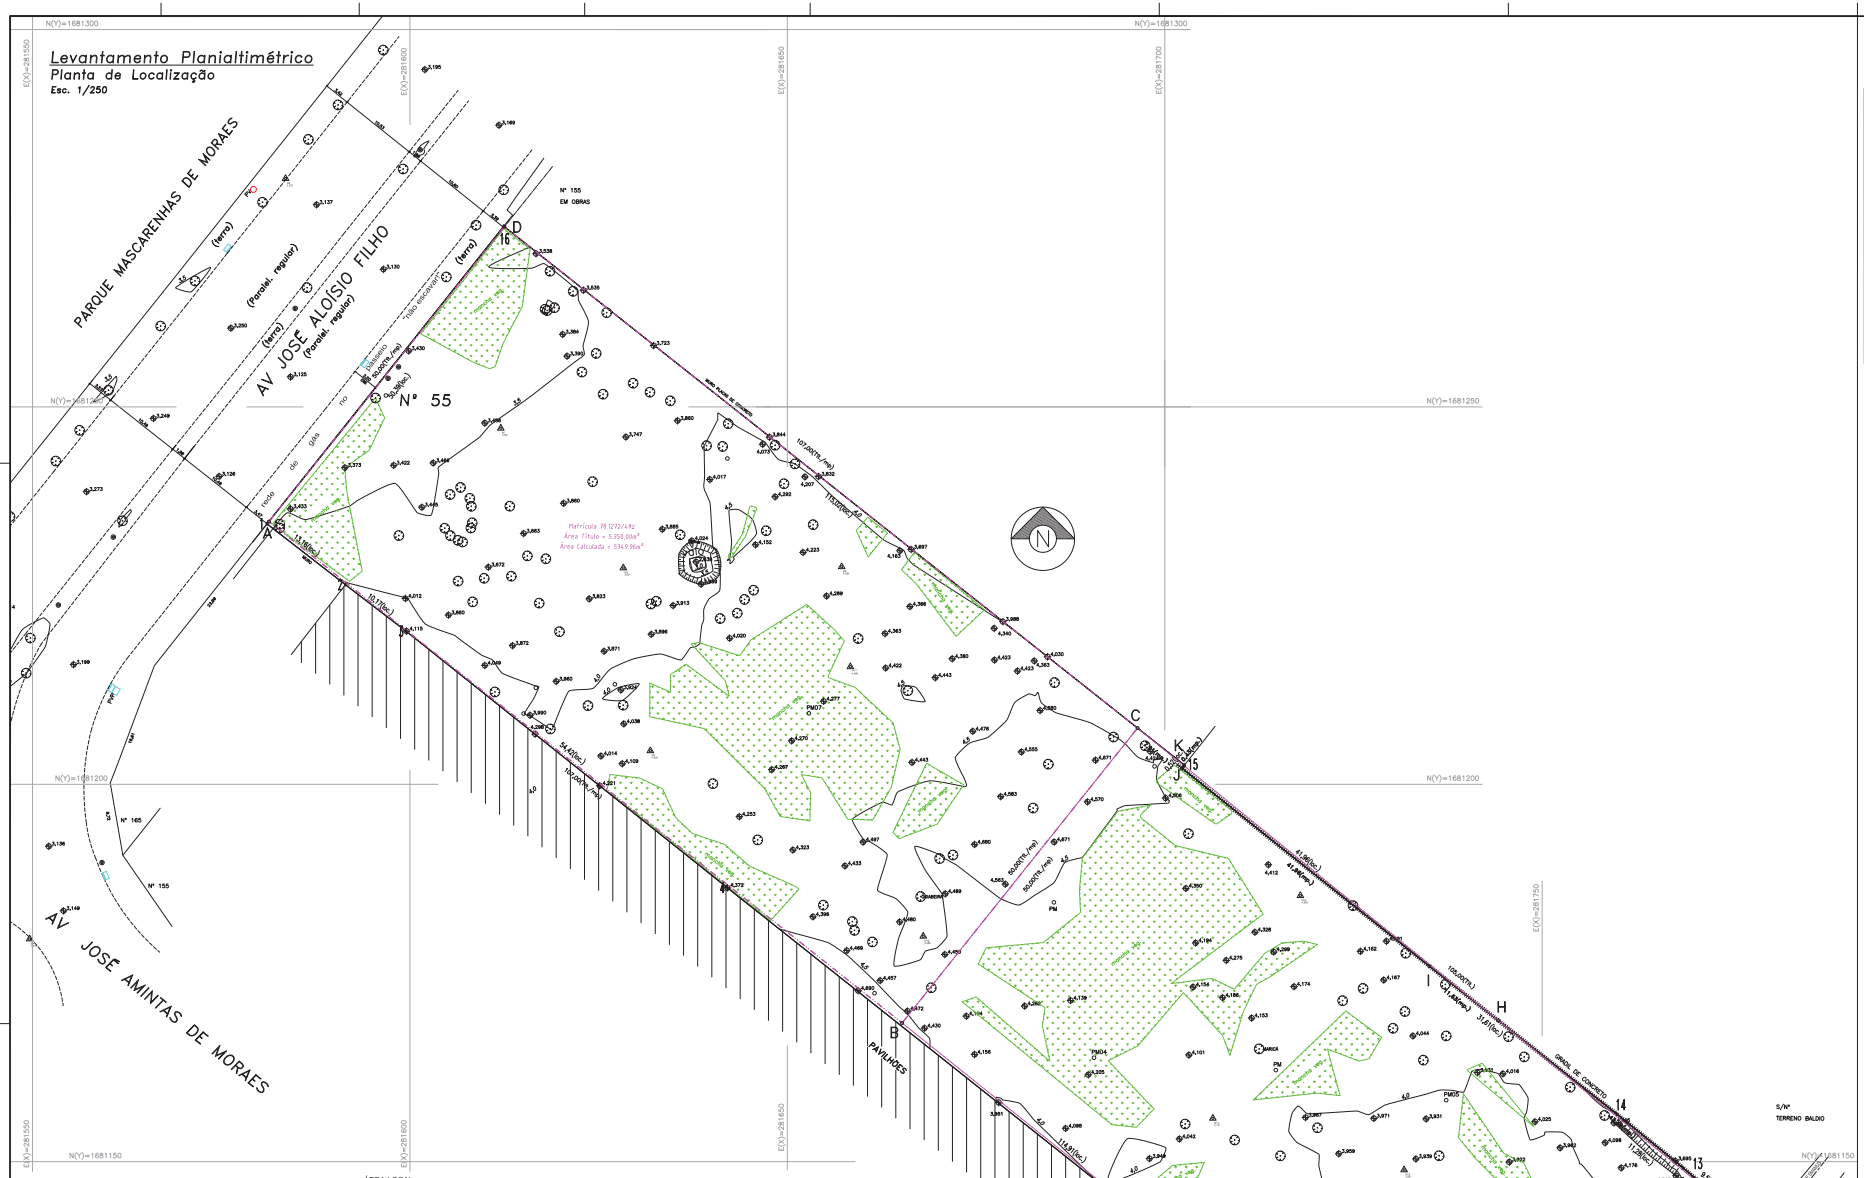

Planta de Situação

S/Escala

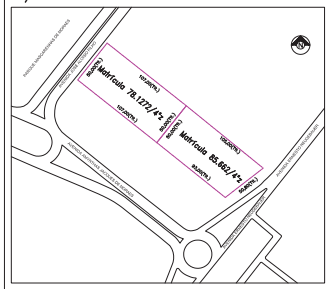

LEGENDA:

17,80 (loc.)	Medidas Conforme Local
17,59(mp.)	Medidas do Menor Polígono
17,60(Tit.)	Medidas Conforme Matrícula
29,35(mp/loc.)	Medida de Local e Menor Polígono coincidentes
	Matrícula
	Menor Polígono
	Mancha Vegetal
	Vértices do área local
	Vértices da matrícula/Menor Pol.
	Cerca de Tela Existente
	Muro Existente
	Divisa Existente
	Cerca de Madeira Existente
	Alinhamento Projetado
	Meio Fio Existente
4,0	Curva de nível
54	Árvore/número
	Ponto Coletado
	Boca de Lobo
PVP	PV Rede Pluvial
	Poste CEEE
	Poste com Luminária
3,4 Nº 1	Vértice Poligonal Topográfico
PM	Poço de Medição/Dado
	Telado

ÁREA LOCAL

VÉRTICES	DISTÂNCIA (m)	ÂNGULO INTERNO	COORDENADAS (m) E	COORDENADAS (m) N	AZIMUTE	RUMO
1	13,16	89°16'46"	281,551,056	1,681,234,514	127°47'23"	52°12'37" SE
2	10,17	179°42'04"	281,551,466	1,681,226,449	127°29'29"	52°30'31" SE
3	54,42	181°07'07"	281,556,528	1,681,220,298	128°36'37"	51°23'23" SE
4	114,91	179°50'59"	281,642,055	1,681,186,296	128°27'36"	51°32'24" SE
5	15,29	180°29'13"	281,732,031	1,681,114,808	128°56'49"	51°03'11" SE
6	27,20	105°21'39"	281,743,921	1,681,105,219	54°18'49"	54°18'49" NE
7	4,81	177°54'33"	281,766,011	1,681,121,064	52°13'22"	52°13'22" NE
8	13,86	175°51'16"	281,769,811	1,681,124,023	48°04'39"	48°04'39" NE
9	4,86	175°11'31"	281,780,128	1,681,133,291	43°16'11"	43°16'11" NE
10	6,43	86°59'22"	281,783,457	1,681,136,830	310°15'33"	49°44'27" NO
11	3,32	177°56'59"	281,778,549	1,681,140,986	308°12'32"	51°47'28" NO
12	9,39	182°00'43"	281,775,942	1,681,143,038	310°12'14"	49°46'46" NO
13	11,28	178°52'40"	281,768,619	1,681,149,230	309°03'54"	50°56'06" NO
14	31,61	179°12'24"	281,759,861	1,681,156,339	308°16'16"	51°43'42" NO
I	41,96	180°22'30"	281,735,045	1,681,175,918	308°39'48"	51°20'12" NO
J	0,52	270°00'00"	281,702,280	1,681,202,133	38°39'48"	38°39'48" NE
15	115,02	89°42'58"	281,702,504	1,681,202,338	51°17'34" NO	51°17'34" NO
16	50,39	90°06'12"	281,612,430	1,681,273,942	218°30'39"	38°30'39" SO

ÁREA= 10,727,79 m²

AV. JOSÉ ALOÍSIO FILHO, nº 55 - Área Menor Polígono

VÉRTICES	DISTÂNCIA (m)	ÂNGULO INTERNO	COORDENADAS (m) E	COORDENADAS (m) N	AZIMUTE	RUMO
A	107,00	89°46'19"	281,581,320	1,681,234,800	128°22'26"	51°37'34" SE
B	50,00	90°13'41"	281,605,205	1,681,198,375	38°39'08"	38°39'08" NE
C	107,00	89°46'19"	281,696,401	1,681,207,450	308°22'26"	51°37'34" NO
D	50,00	90°13'41"	281,612,515	1,681,273,876	218°39'07"	38°39'07" SO

ÁREA= 5,349,96 m²

AV. ERNESTO NEUGEBAUER, nº 720 - Área Menor Polígono

VÉRTICES	DISTÂNCIA (m)	ÂNGULO INTERNO	COORDENADAS (m) E	COORDENADAS (m) N	AZIMUTE	RUMO
F	50,60	103°33'51"	281,707,787	1,681,110,230	52°15'45"	52°15'45" NE
G	43,48	76°26'21"	281,777,861	1,681,141,392	309°02'06"	50°57'54" NO
H	11,83	179°14'19"	281,744,177	1,681,188,713	308°16'58"	51°43'02" NO
I	42,01	180°23'29"	281,735,065	1,681,175,918	308°39'48"	51°20'12" NO
J	0,43	270°14'31"	281,702,243	1,681,202,162	44°54'19"	44°54'19" NE
K	7,91	84°17'49"	281,702,567	1,681,202,487	330°12'08"	50°57'54" NO
L	50,00	89°34'02"	281,696,401	1,681,207,450	218°39'08"	38°39'08" SO
M	50,00	90°05'49"	281,665,265	1,681,168,375	128°41'54"	51°18'06" SE

ÁREA= 4,908,12 m²

Matrícula 78.1272/4ª z

VÉRTICES	DISTÂNCIA	ÂNGULO INTERNO	COORDENADAS (m) E	COORDENADAS (m) N	AZIMUTE	RUMO
A	107,00	89°46'19"	281,581,320	1,681,234,800	128°22'26"	51°37'34" SE
B	50,00	90°13'41"	281,605,205	1,681,198,375	38°39'08"	38°39'08" NE
C	107,00	89°46'19"	281,696,401	1,681,207,450	308°22'26"	51°37'34" NO
D	50,00	90°13'41"	281,612,515	1,681,273,876	218°39'07"	38°39'07" SO

ÁREA NO TÍTULO= 5,350,00 m² — ÁREA CALCULADA= 5,349,96 m²

Matrícula 85.662/4ª z

VÉRTICES	DISTÂNCIA	ÂNGULO INTERNO	COORDENADAS (m) E	COORDENADAS (m) N	AZIMUTE	RUMO
F	50,60	103°33'51"	281,707,787	1,681,110,230	52°15'45"	52°15'45" NE
G	109,00	76°26'21"	281,777,861	1,681,141,392	309°02'06"	50°57'54" NO
C	50,00	89°34'02"	281,696,401	1,681,207,450	218°39'08"	38°39'08" SO
B	50,00	90°05'49"	281,665,265	1,681,168,375	128°41'54"	51°18'06" SE

ÁREA NO TÍTULO= 4.971,00 m² — ÁREA CALCULADA= 4.921,24 m²

DADOS CARTOGRÁFICOS:
Sistema Geodésico de Referência: SIRGAS2000
Projeção Cartográfica: TM-POA
Datum Altimétrico: Marégrafo de Imbituba-SC

Marcos de Origem (RRCM):
M12 – E=281.789,264m N=1.681.648,452m
M12A – E=281.787,841m N=1.681.562,018m
RN 0321 H(Alt. Ortométrico)=3,0955

Equidistância das curvas de nível: 0,50m

Medidas em metros

DATA	MODIFICAÇÃO	RUBRICA

DEMHAB — PREFEITURA MUNICIPAL DE PORTO ALEGRE
DEPARTAMENTO MUNICIPAL DE HABITAÇÃO
Av. Princesa Isabel, 1115 Moinhos Santana, Porto Alegre-RS
Fone/Fax 51-32897200 / 51-32321948 - Home Page: www.portoalegre.rs.gov.br

EMPREENDIMENTO:
RESIDENCIAL BARCELONA
END.: AV. JOSÉ ALOÍSIO FILHO, nº 55
END.: AV. ERNESTO NEUGEBAUER, nº 720 - Porto Alegre-RS

RESPONSÁVEL TÉCNICO:
Vagner Conceição Nunes
Engenheiro Cartógrafo - CREA/RS 146012
vagner.nunes@sinfrasul@bol.com.br
CCR / DEAR / DEMHAB

PROJETO:
LEVANTAMENTO TOPOGRÁFICO PLANIALTIMÉTRICO
REF.: Planta de Localização

DESCRIMINAÇÃO DA PLANTA:
LOCALIZAÇÃO, SITUAÇÃO E PLANILHAS

ARQUIVO	ESCALAS	DATA	
BARCELONA ABR_2013.dwg	1:250	18/04/03	ÚNICA
		VERSÃO DEZEMBRO	

Elaborado em CAD em 1:500 (Janeiro)