


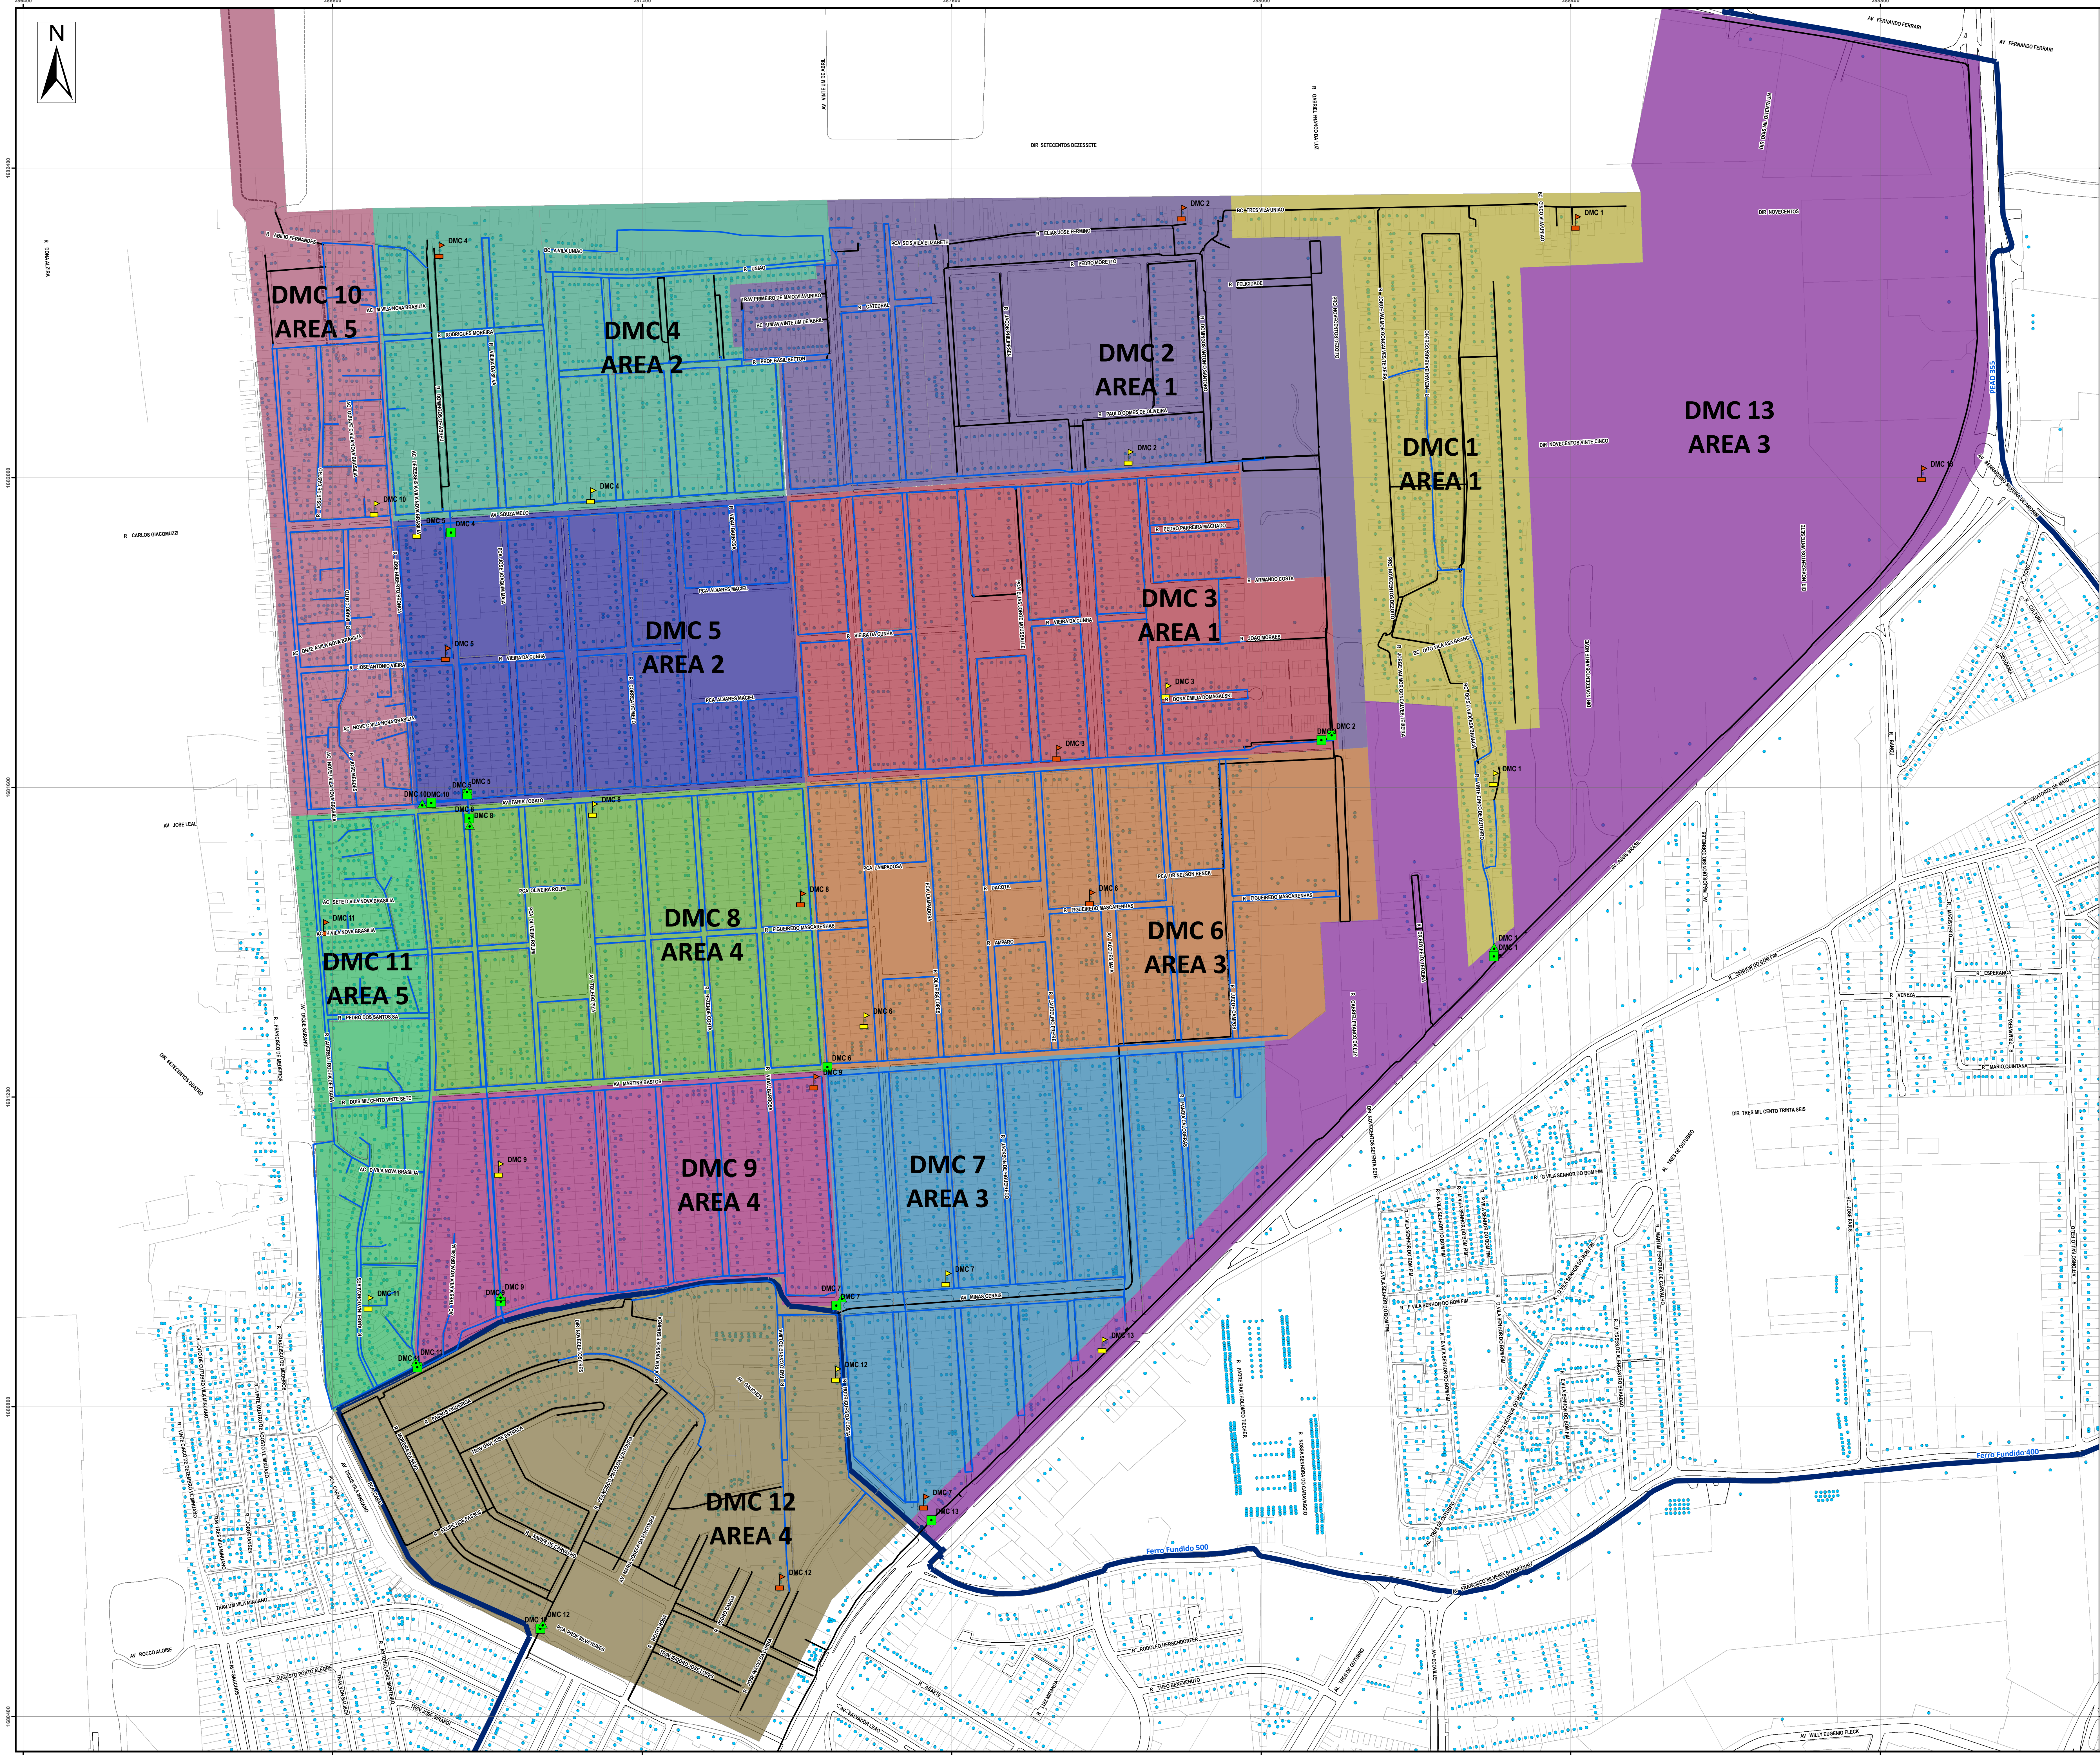

DMCs BAIRRO SARANDI - QUANTITATIVOS						
DMC	Rede Projetada (m)	Rede Existente (m)	Rede Total (m)	Ramais	Economias	
1	1000	3129	4129	617	640	
2	2483	4576	7059	543	1524	
3	6874	1090	7964	558	837	
4	5805	1075	6880	623	730	
5	5842	0	5842	463	587	
6	6964	455	7419	541	1141	
7	6833	0	6833	565	661	
8	6536	0	6536	504	615	
9	5010	0	5010	456	542	
10	5031	1159	6190	585	610	
11	4761	0	4761	574	632	
12	1527	6291	7818	647	872	
13	0	3390	3390	89	283	
TOTALS	58666	21165	79831	6765	9674	

DMCs BAIRRO SARANDI - VRPs e MACROMEDIDORES									
DMC	VRP	DN VRP/Macro	Pressão Saída VRP (mca)	Q Inicial (l/s)	Q Final (l/s)	V Inicial (m/s)	V Final (m/s)	Forma	Medição Vazões
1	SIM	100	20	5,50	12,35	0,70	1,65	DMC 1	
2	NÃO	150	-	7,06	16,62	0,40	0,94	DMC 2	
3	NÃO	100	-	5,28	12,44	0,67	1,58	DMC 3	
4	NÃO	100	-	5,08	11,96	0,65	1,52	DMC 4	
5	SIM	150	20	9,20	21,66	0,52	1,23	DMC 5 - DMC 4	
6	NÃO	100	-	6,17	14,53	0,79	1,85	DMC 6	
7	SIM	150	20	11,24	26,47	0,64	1,50	DMC 7 - DMC 6	
8	SIM	100	20	4,03	9,49	0,51	1,21	DMC 8	
9	SIM	100	20	3,76	8,86	0,48	1,13	DMC 9	
10	SIM	100	20	5,20	12,25	0,66	1,56	DMC 10	
11	SIM	100	20	4,75	11,19	0,60	1,42	DMC 11	
12	SIM	100	20	6,12	14,41	0,78	1,94	DMC 12	
13	NÃO	150	-	7,94	18,70	0,45	1,06	DMC 13 - DMC 1	

DMCs BAIRRO SARANDI - PONTOS DE CONTROLE DE PRESSÃO					
DMC	Ponto Pressão Mínima		Ponto Pressão Máxima		
	Ramal	Endereço	Ramal	Endereço	
1	3050535	bc. 7. Vila União, 17	2455439	bc. 4. Vila Asa Branca, 227-48	
2	3473740	r. Elias José Ferrnino, 360	168459	av. Souza Melo, 930	
3	2782944	av. Faria Lobato, 800	174203	r. Pandia Calogeras, 737	
4	160652	r. Domingos de Abreu, 1265	163015	av. Souza Melo, 222	
5	170151	r. Domingos de Abreu, 856	169978	av. Souza Melo, 63	
6	3523237	av. Mendes Maia, 538	191752	av. 21 de Abril, 620	
7	2834456	av. Viote e Um de Abril, 15	203009	av. Minas Gerais, 330	
8	185914	r. Rodrigues da Costa, 718	184713	av. Faria Lobato, 185	
9	201650	av. Martins Bastos, 447	199052	r. Domingos de Abreu, 195	
10	3641058	av. Fernando Ferrari, 4000	158836	r. Carlos Giacomuzzi, 38	
11	183202	ac. H. Vila Nova Brasília, 81	196517	r. Angelina Gonçalves, 115	
12	2065690	r. Fabio Carneiro Lima, 86	205893	r. Rodrigues da Costa, 92	
13	181269	av. Assis Brasil, 8450	207667	av. Assis Brasil, 6956	

LEGENDA:

PEÇAS ESPECIAIS

- MACROMEDIDOR
- VRP

PONTOS CONTROLE PRESSÃO

- MÁXIMA
- MÍNIMA

REDES PROJETADAS

Cad Renderer

- REDE PROJETADA
- REDES DIST. EXISTENTES
- REDE A DESATIVAR
- REDE A MANTER

ADUTORAS EXISTENTES

- ADUTORAS EXISTENTES
- RAMAIS ATIVOS

DMC

- DMC 1
- DMC 2
- DMC 3
- DMC 4
- DMC 5
- DMC 6
- DMC 7
- DMC 8
- DMC 9
- DMC 10
- DMC 11
- DMC 12
- DMC 13