


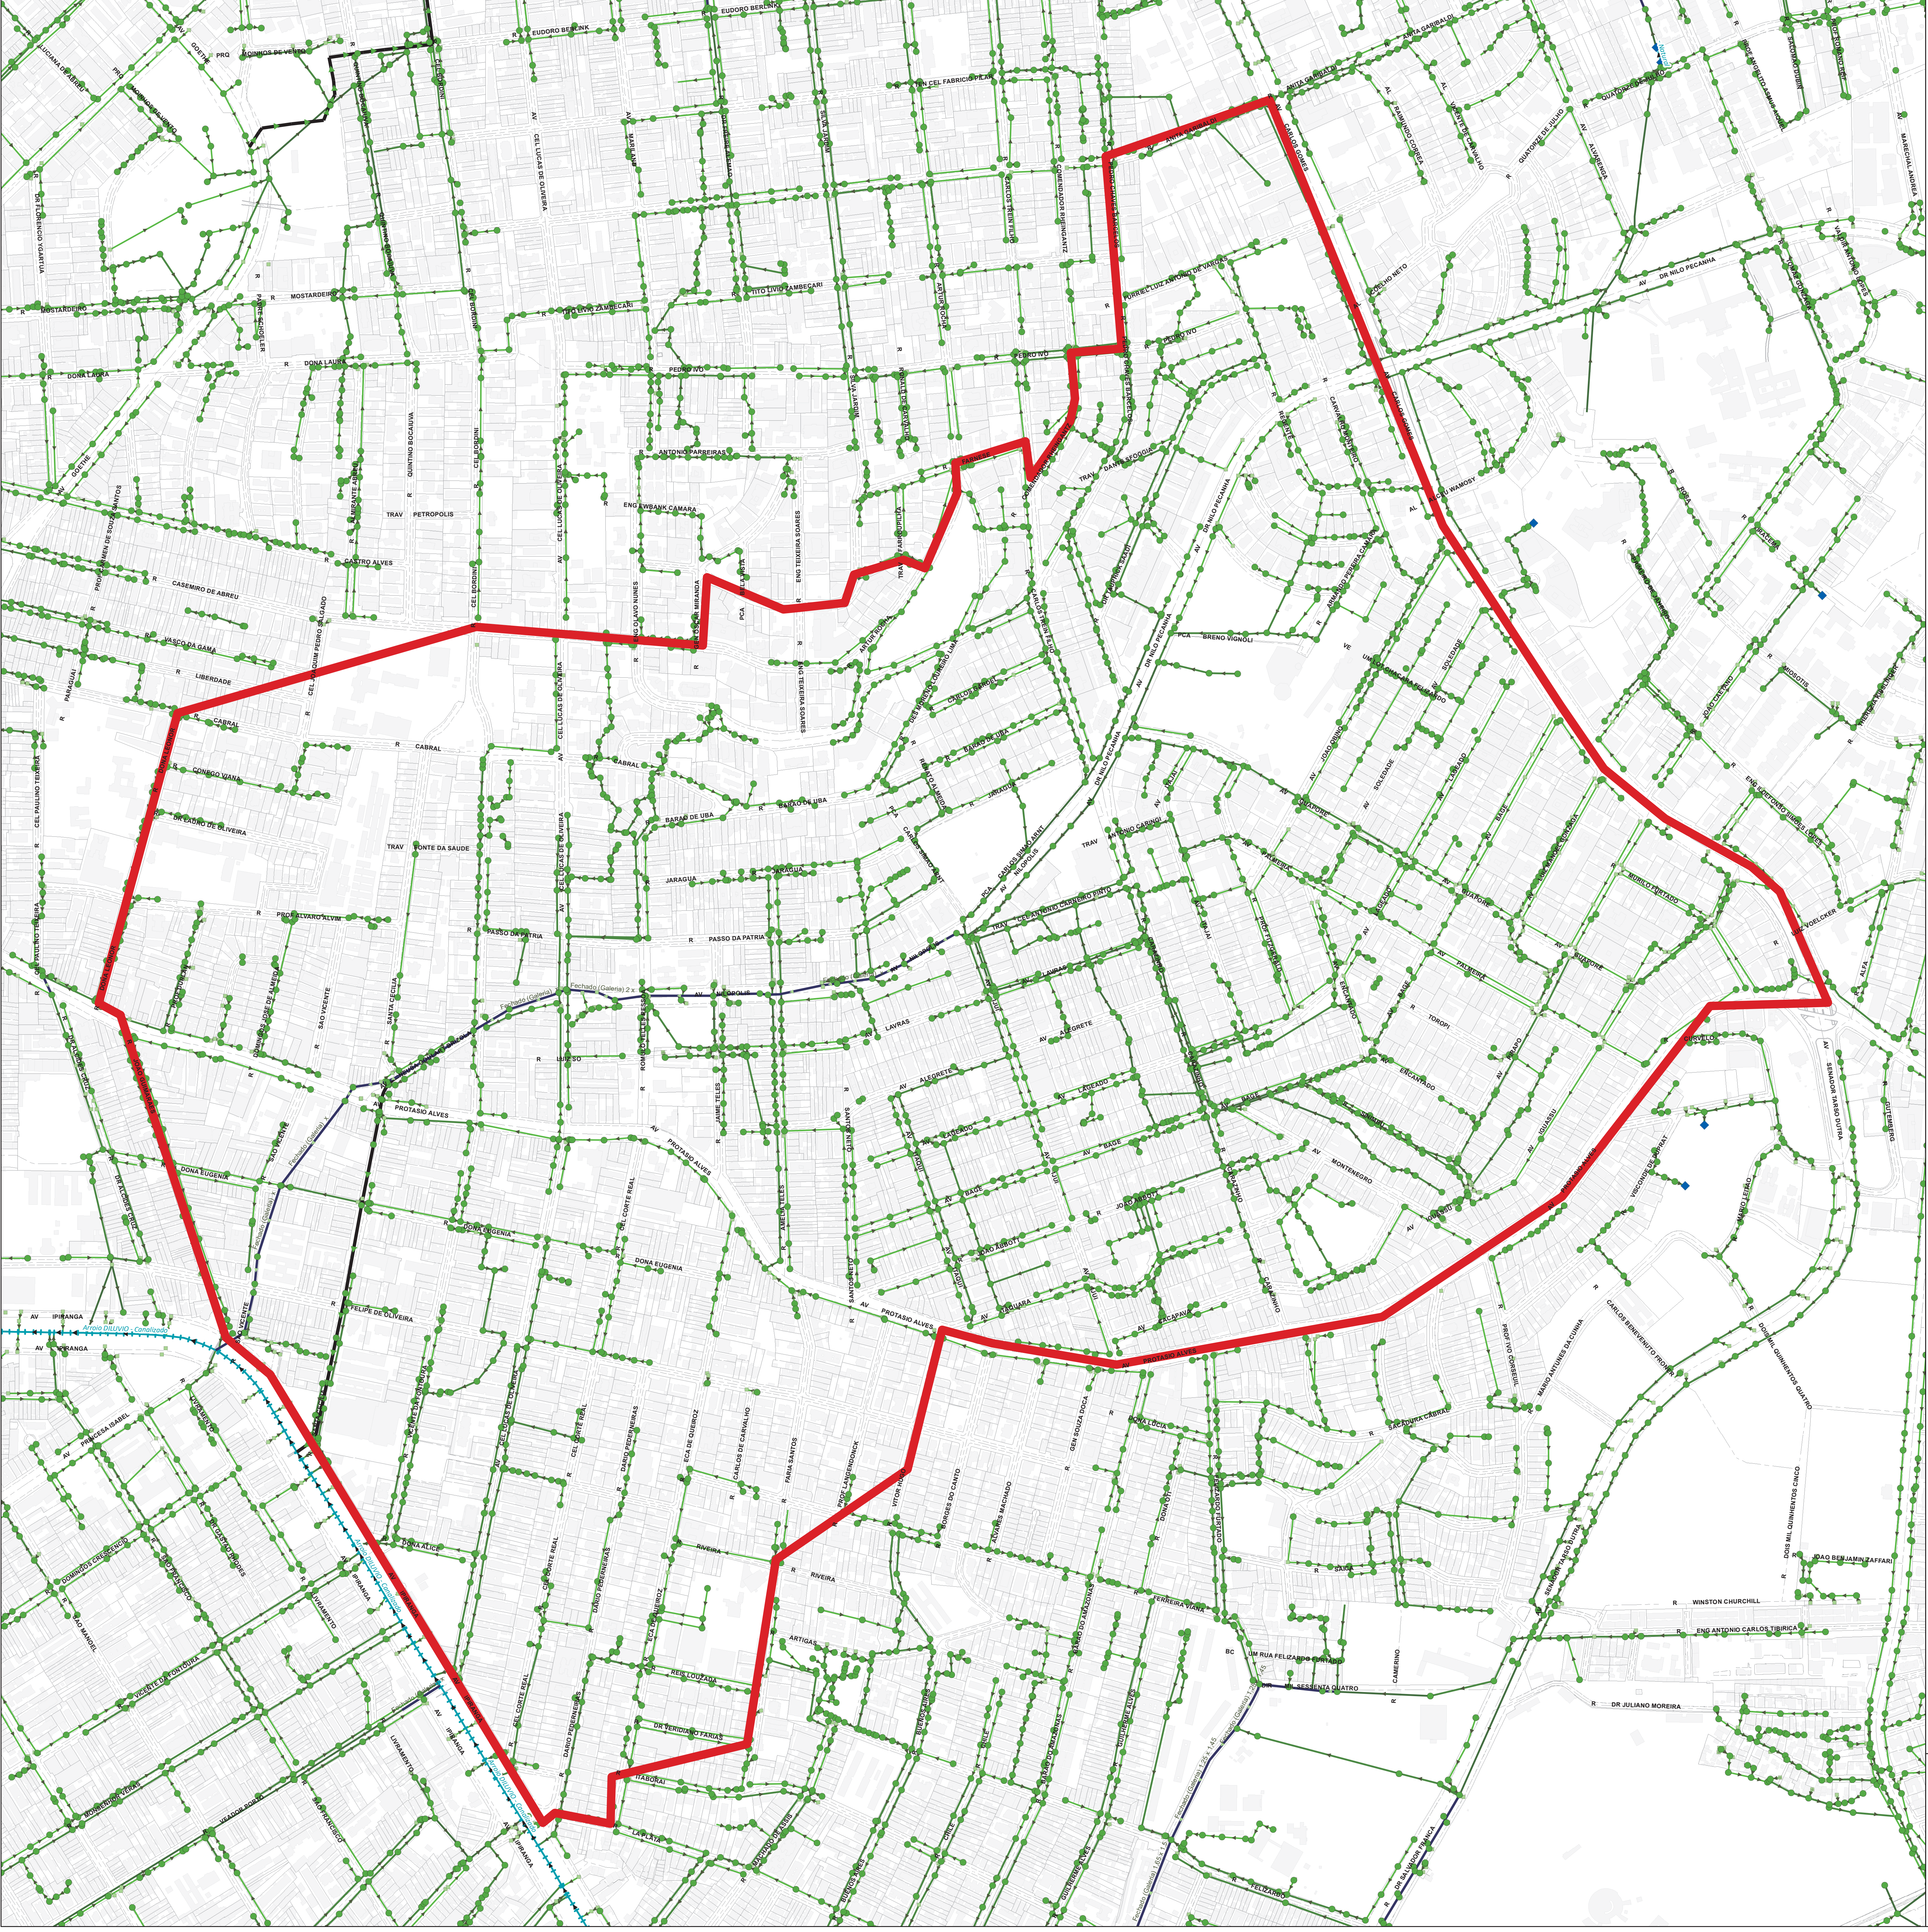

Sub-bacia de Contribuição do
Arroio São Vicente

REDE DE DRENAGEM

Legenda

Limite da Sub-bacia

Poço de Visita

Ala

Boca de Lobo

Grelha

Canal

Conduto Forçado

Recurso Hídrico Com Acesso, Canalizado

Recurso Hídrico Com Acesso, Em Galeria

Recurso Hídrico Com Acesso, Natural

Recurso Hídrico Sem Acesso, Canalizado

Recurso Hídrico Sem Acesso, Em Galeria

Recurso Hídrico Sem Acesso, Natural

Rede Pluvial menor que 400 mm

Rede Pluvial entre 400 e 900 mm

Rede Pluvial maior que 900 mm

CADASTRO DE REDES

GPLA - Equipe de Documentação Técnica e Geoprocessamento



Setembro de 2023

