


Sub-bacia de Contribuição do
Arroio São Vicente

REDE DE ESGOTO CLOACAL

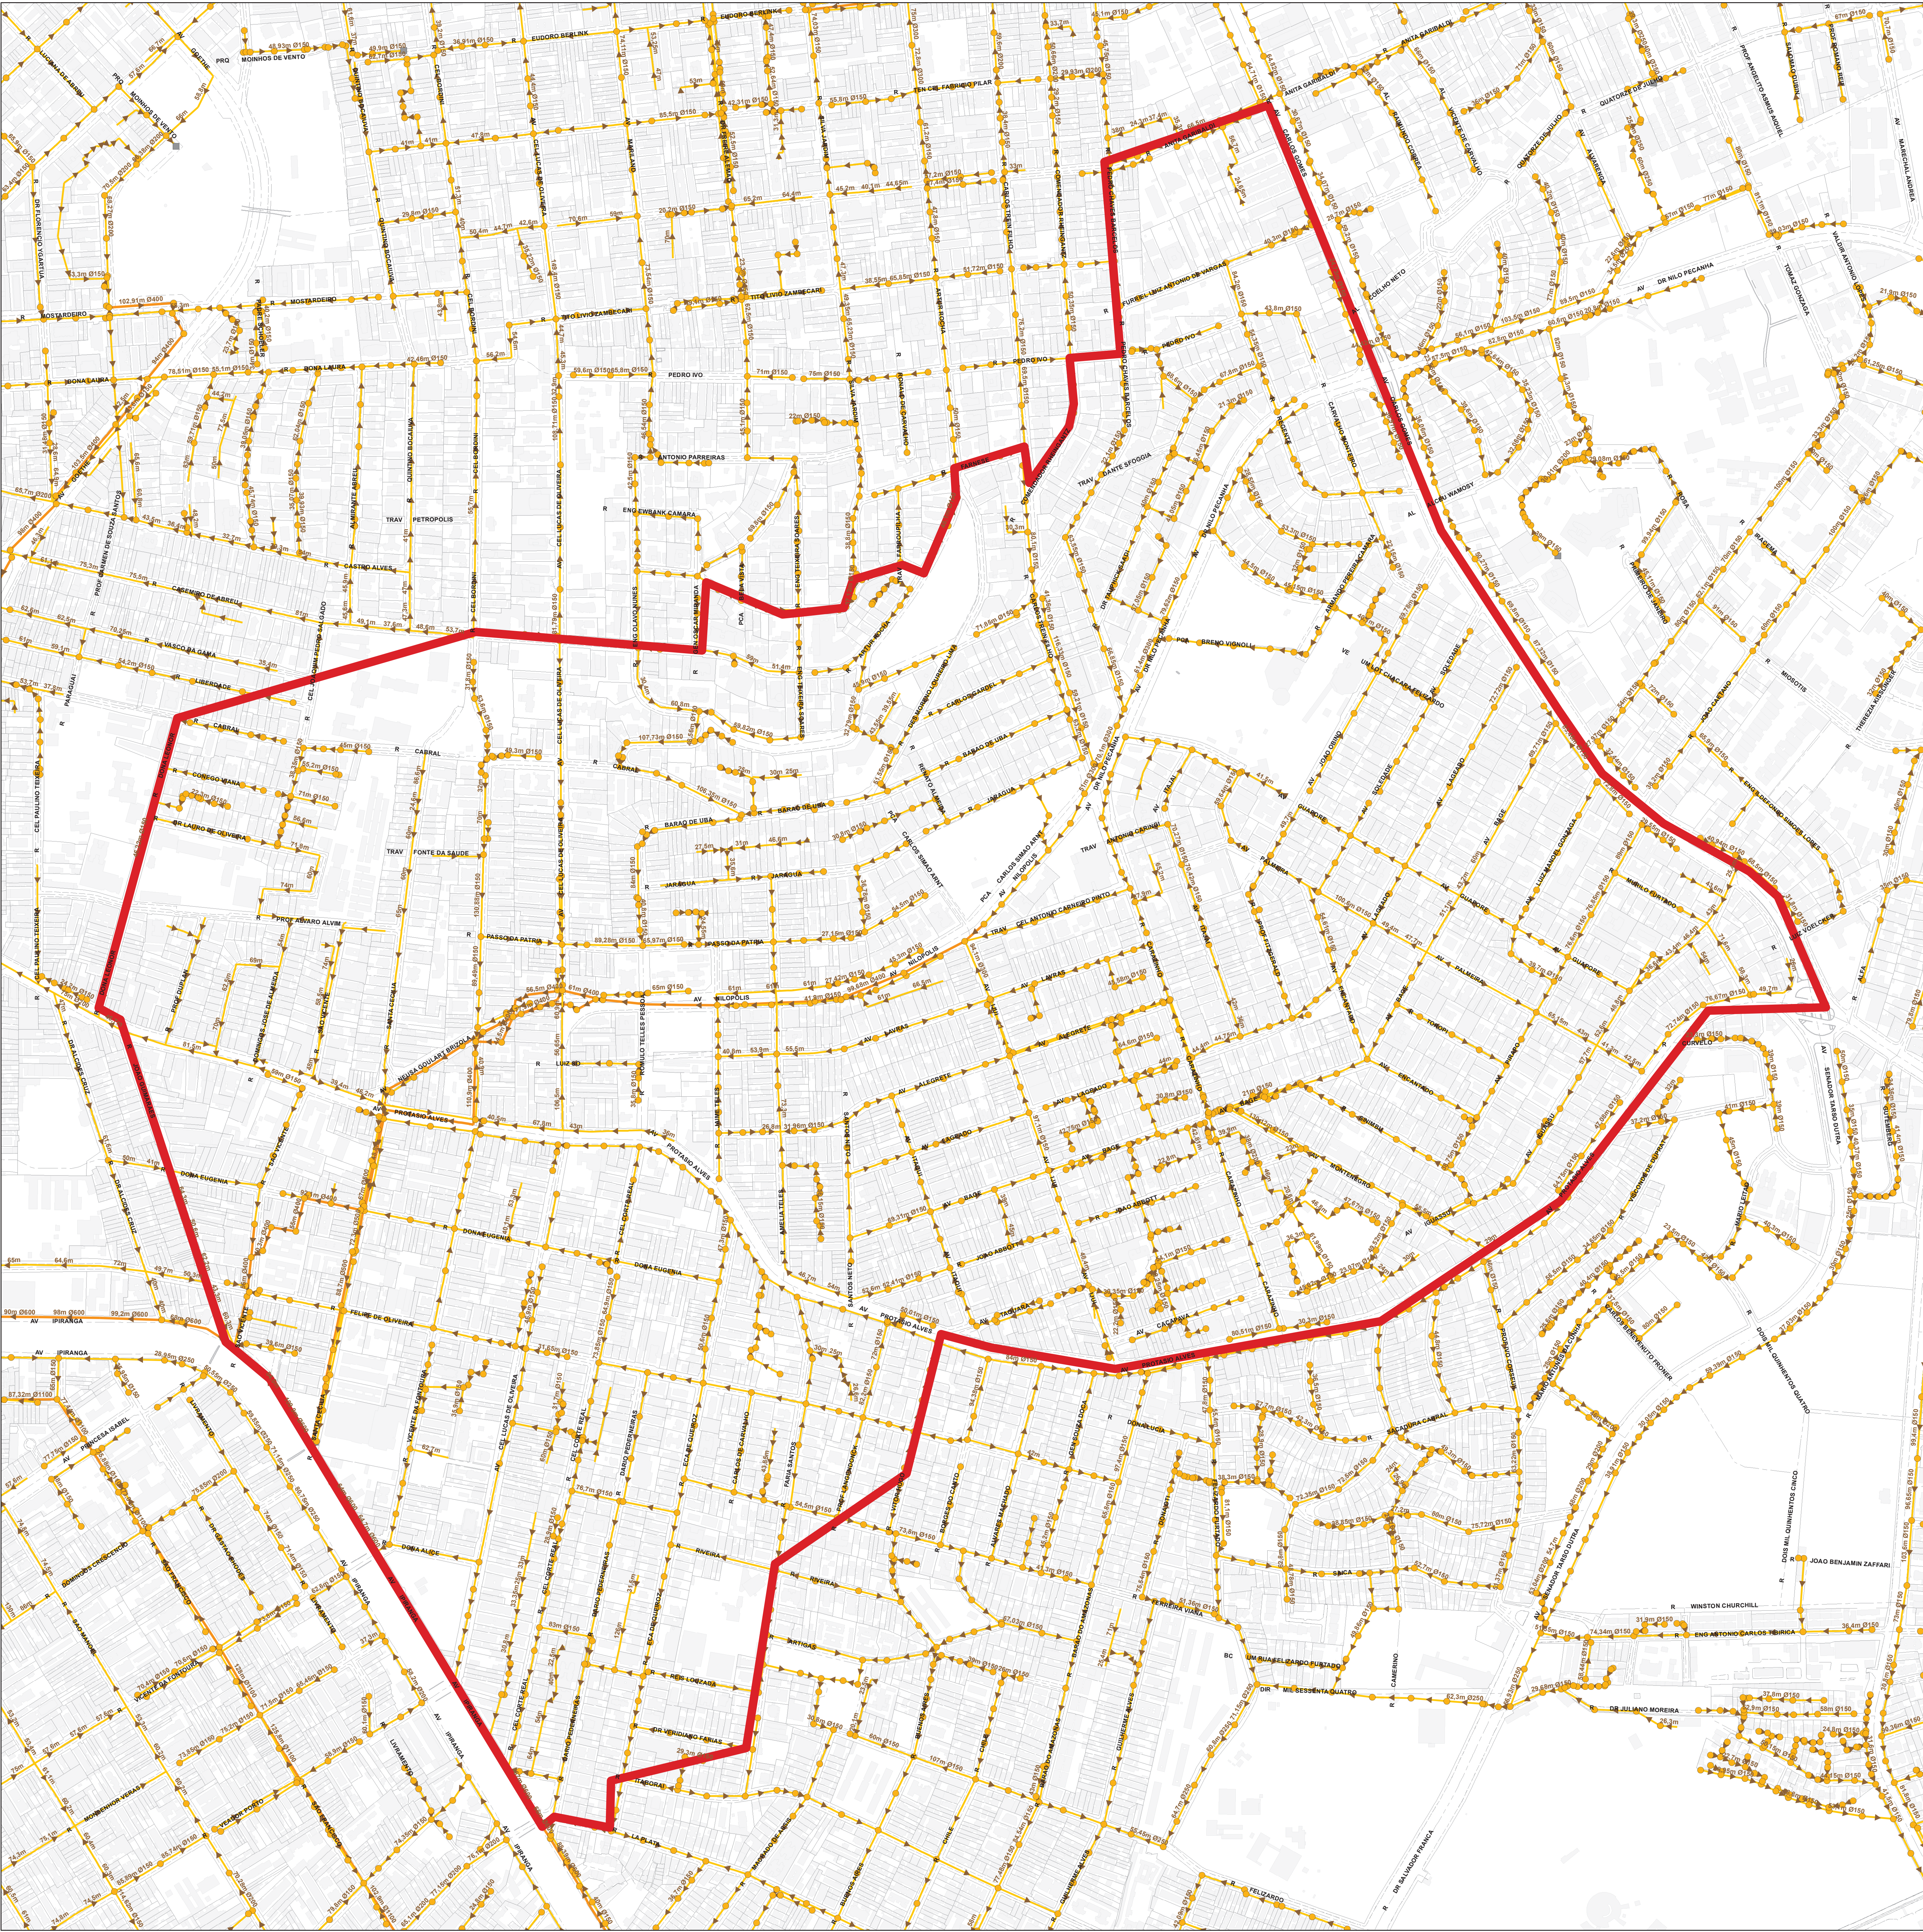

Legenda

Limite da Sub-bacia

Válvula

Outras

Registro

Poço de Visita

Descarga Pluvial

Fossa e Filtro

Rede de Esgoto

Coletor Cloacal

Coletor Tronco Cloacal

Interceptor Cloacal

Emissário Cloacal

Rede Cloacal não interligada

Emissário não interligado