

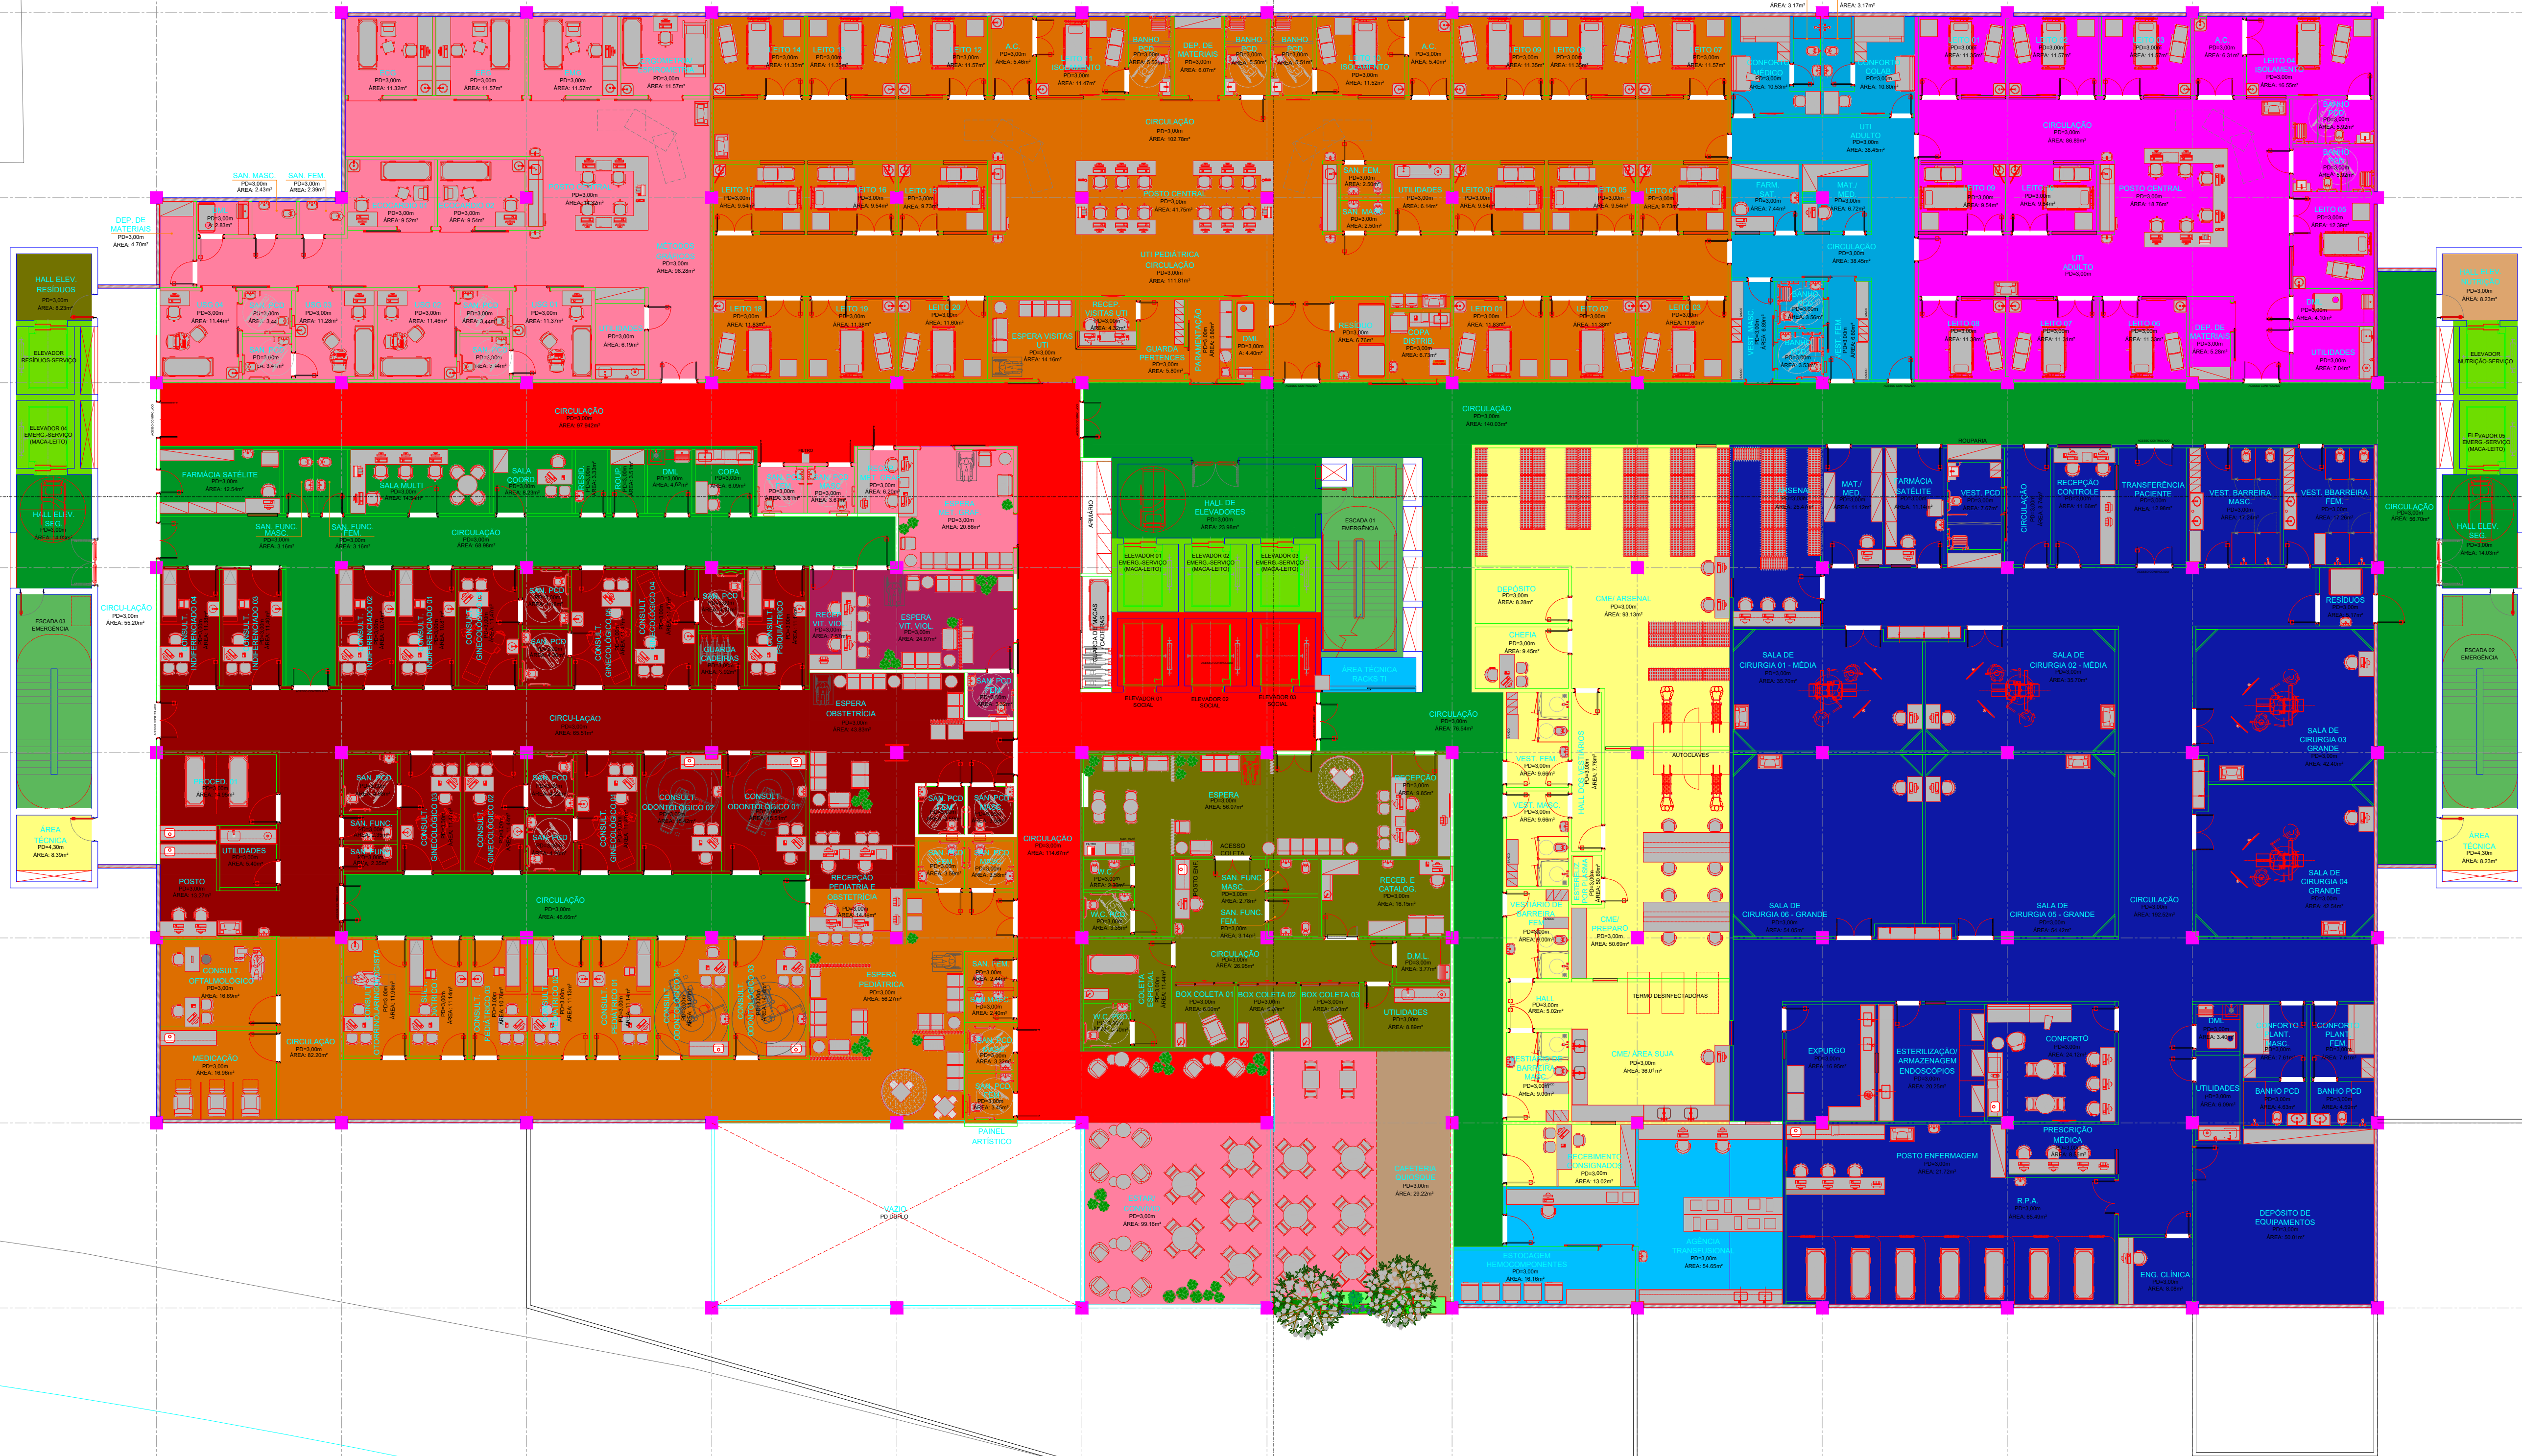
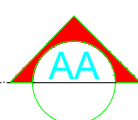
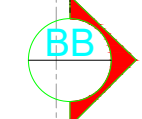


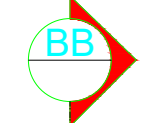

REV. 5		00/00/00
REV. 4		00/00/00
REV. 3		00/00/00
REV. 2	REF. A ALTERAÇÃO CIRCULAÇÕES VERTICAIS / ELEVADORES	09/08/23
REV. 1	REF. A ALTERAÇÃO CIRCULAÇÕES VERTICAIS / ELEVADORES	06/08/23
MODIFICAÇÃO		DATA

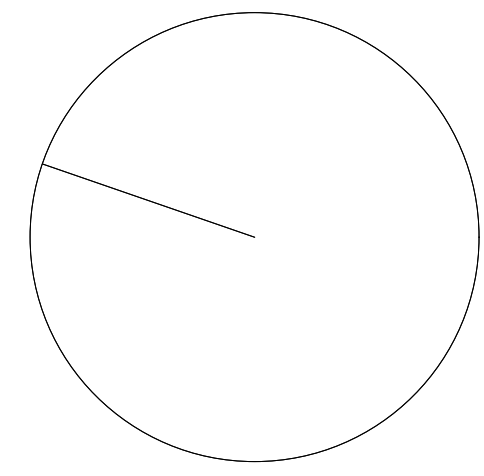

eam
estúdio de arquitetura movida

HOSPITAL MATERNO INFANTIL PRESIDENTE VARGAS - HMIPV							
ANTEPROJETO DE ARQUITETURA							
PLANTA DE LAYOUT PRIMEIRO PAVIMENTO							
ESCALA	PROJETO	DESENHO	MUNICÍPIO	UNIDADE	FOLHA	REV.	
1/100	MOA-EAM	MOA-EAM	PM-SP	PM-SP	AG-004	02	
DATA	27/07/2023	MOA-GRD-EAM					